



Nivel 1

Escala 1:50

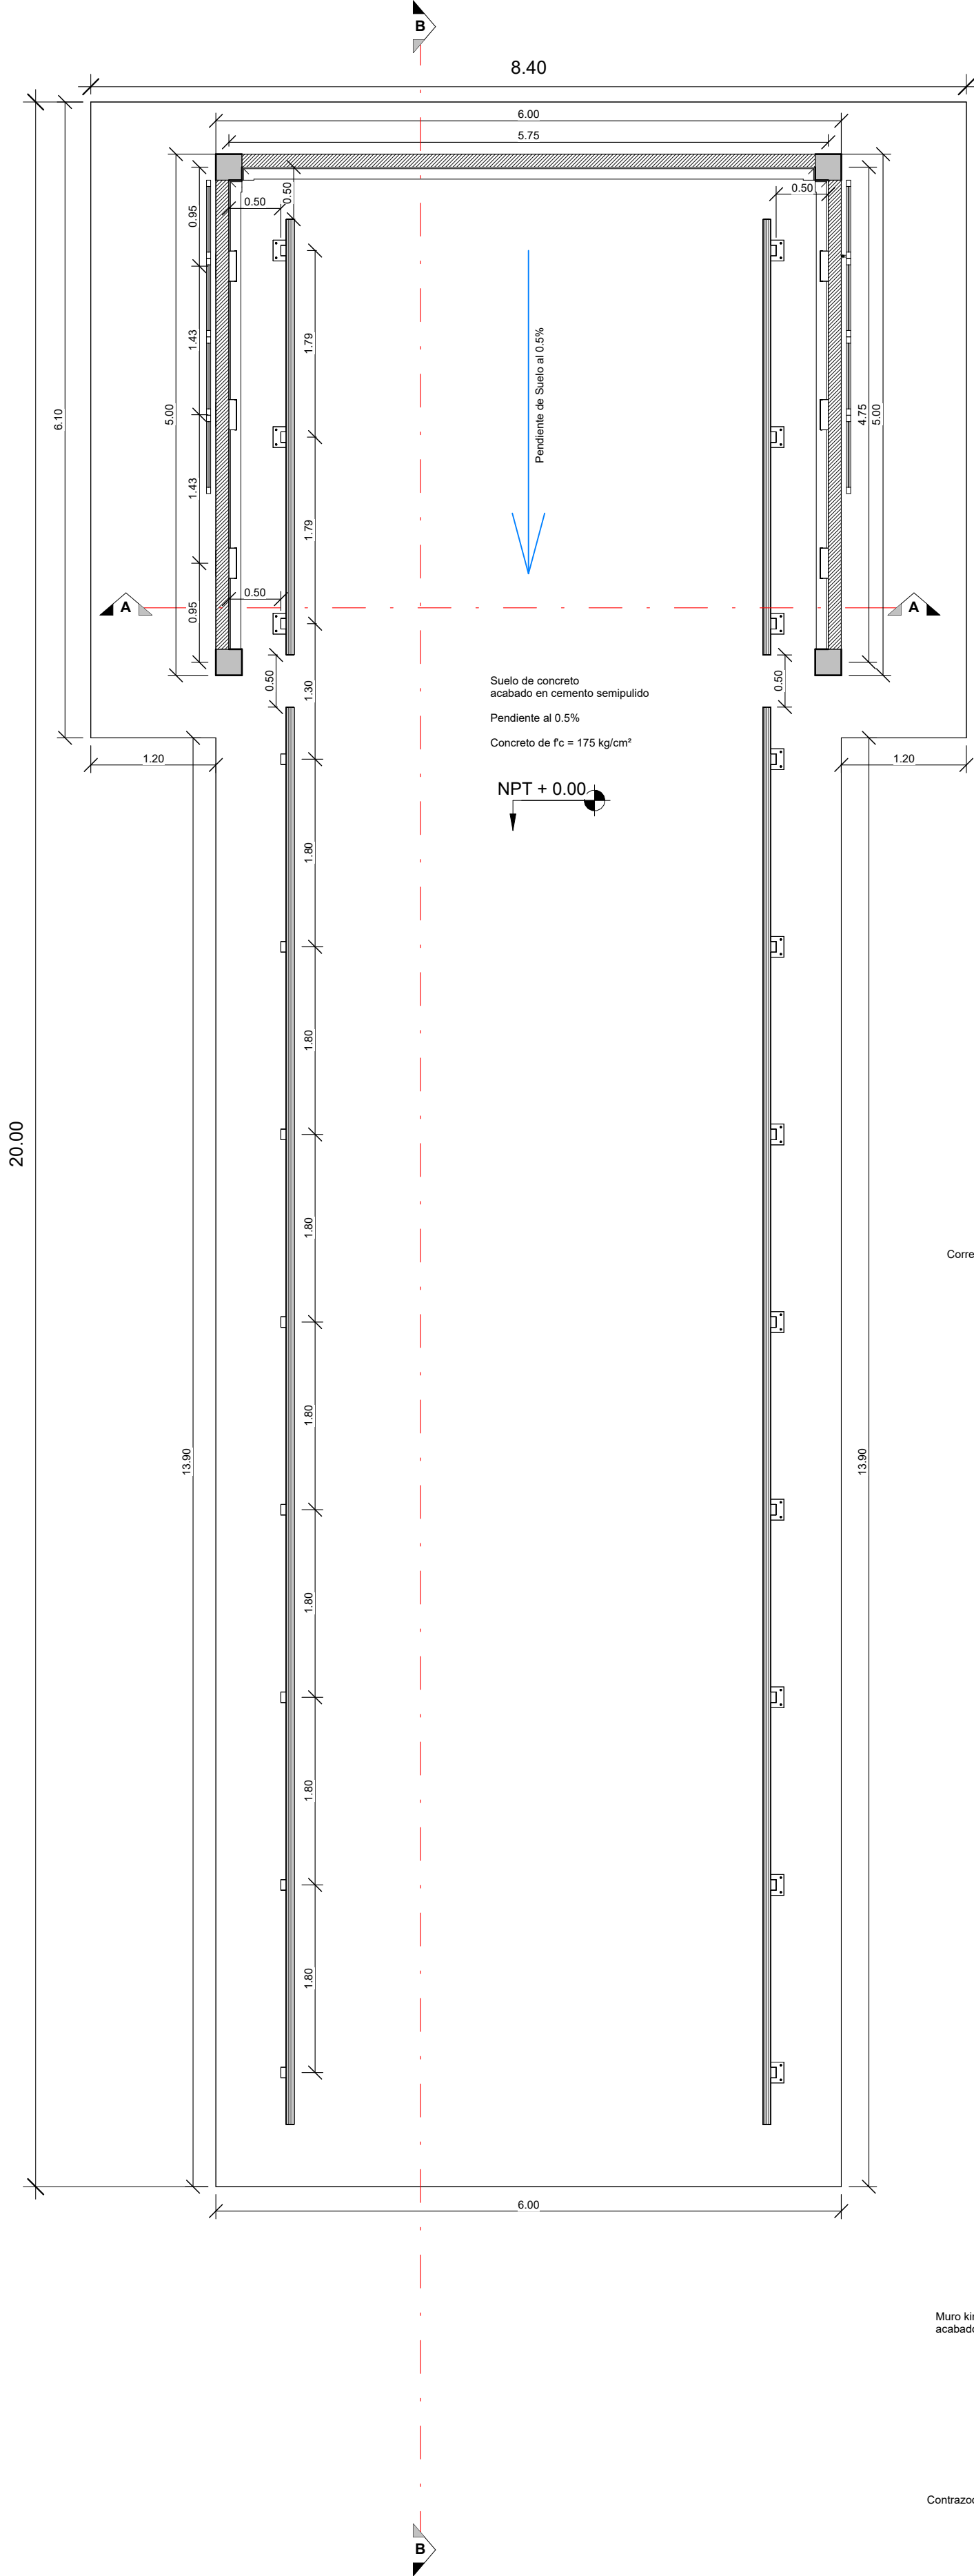


Nivel Superior

Escala 1:50

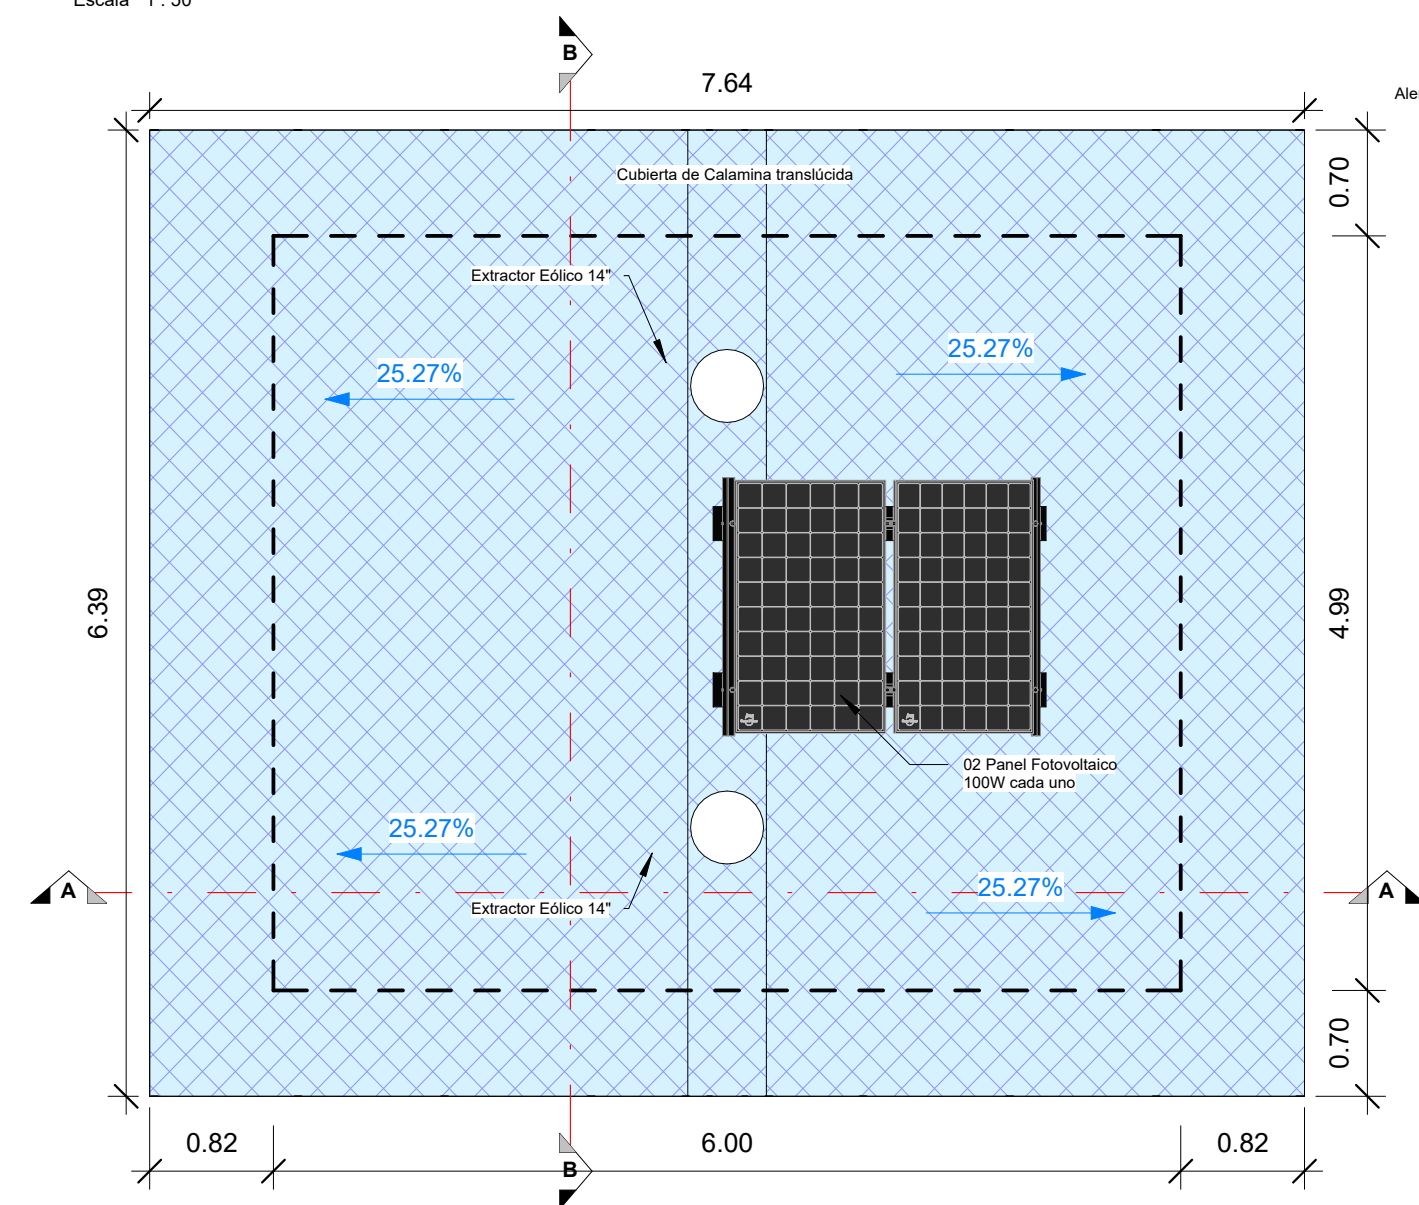


Isometrico

Escala

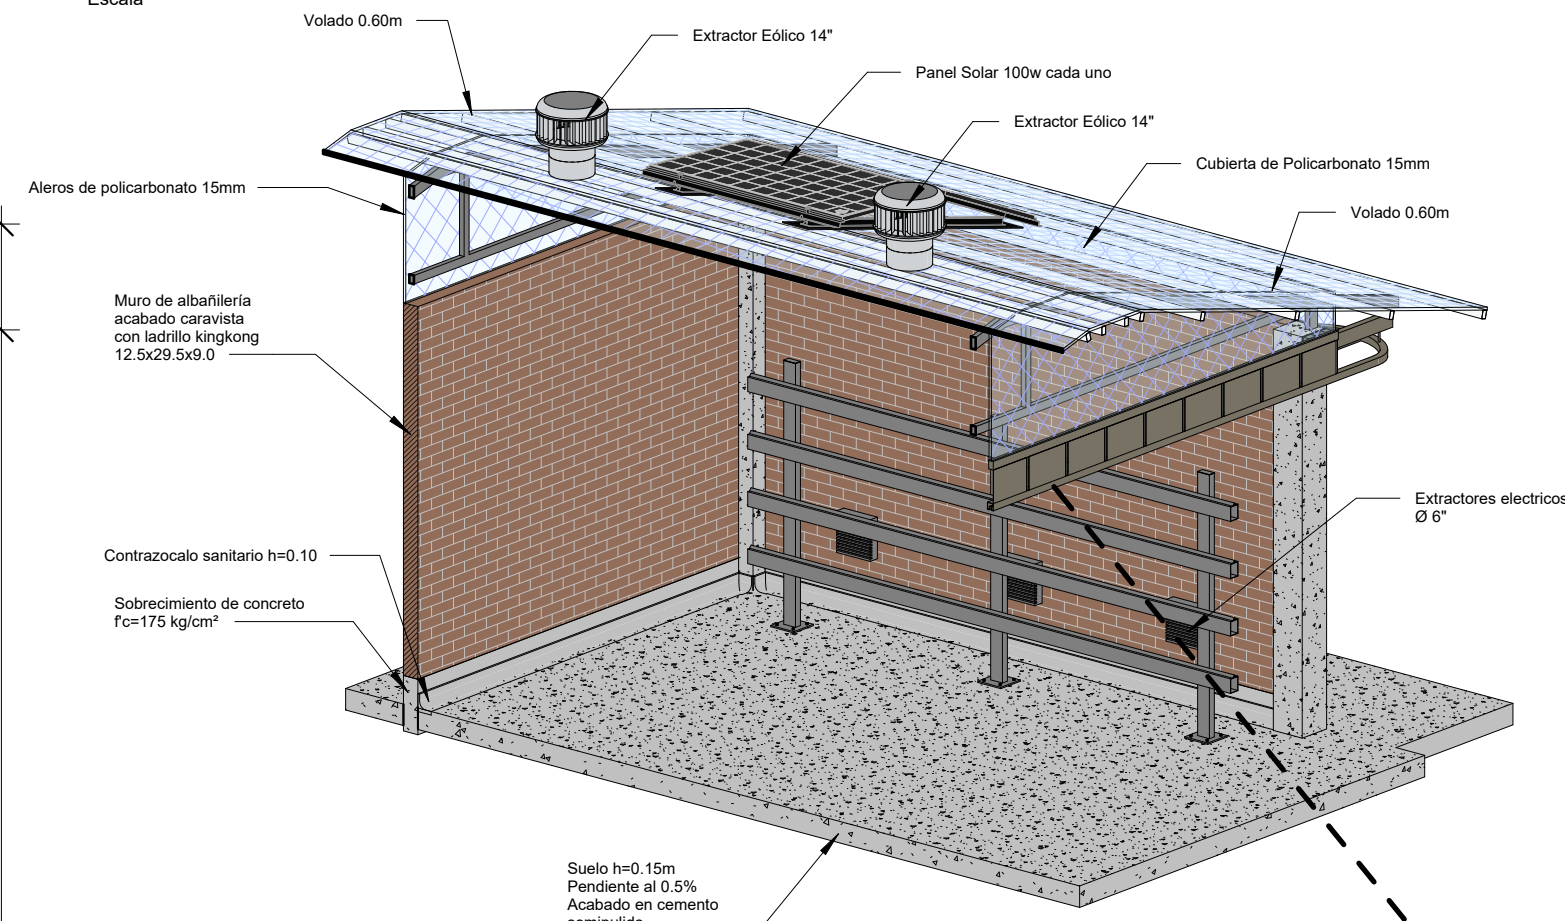


Sección A de detalle

Escala 1:20

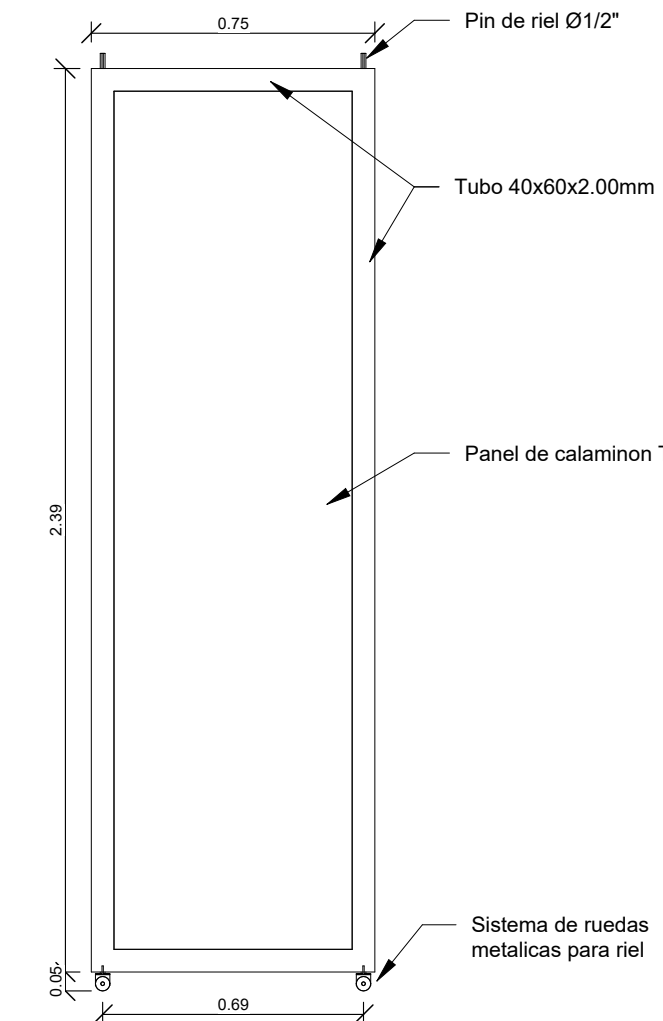


Panel de Puertas metálicas

Escala

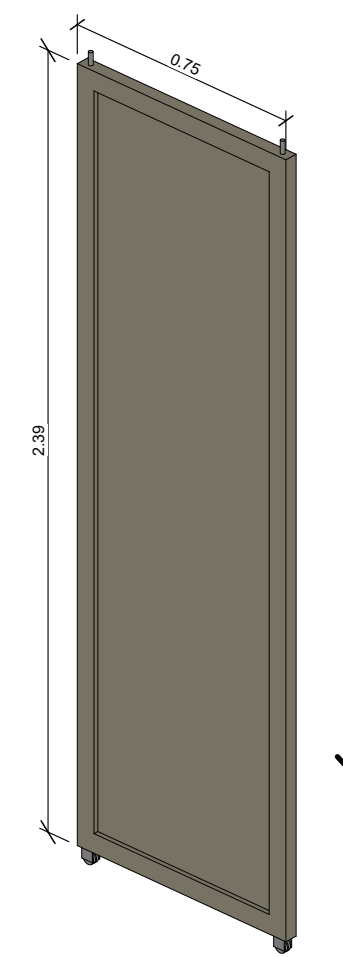


Isometrico de Riel de Puerta

Escala

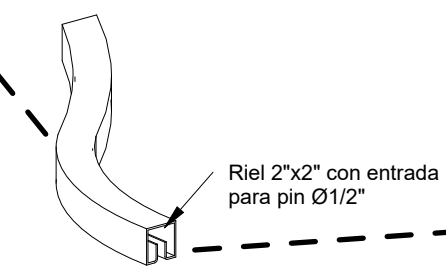


Sección de riel de Puerta

Escala 1:5

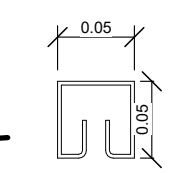


Corte A-A

Escala 1:50

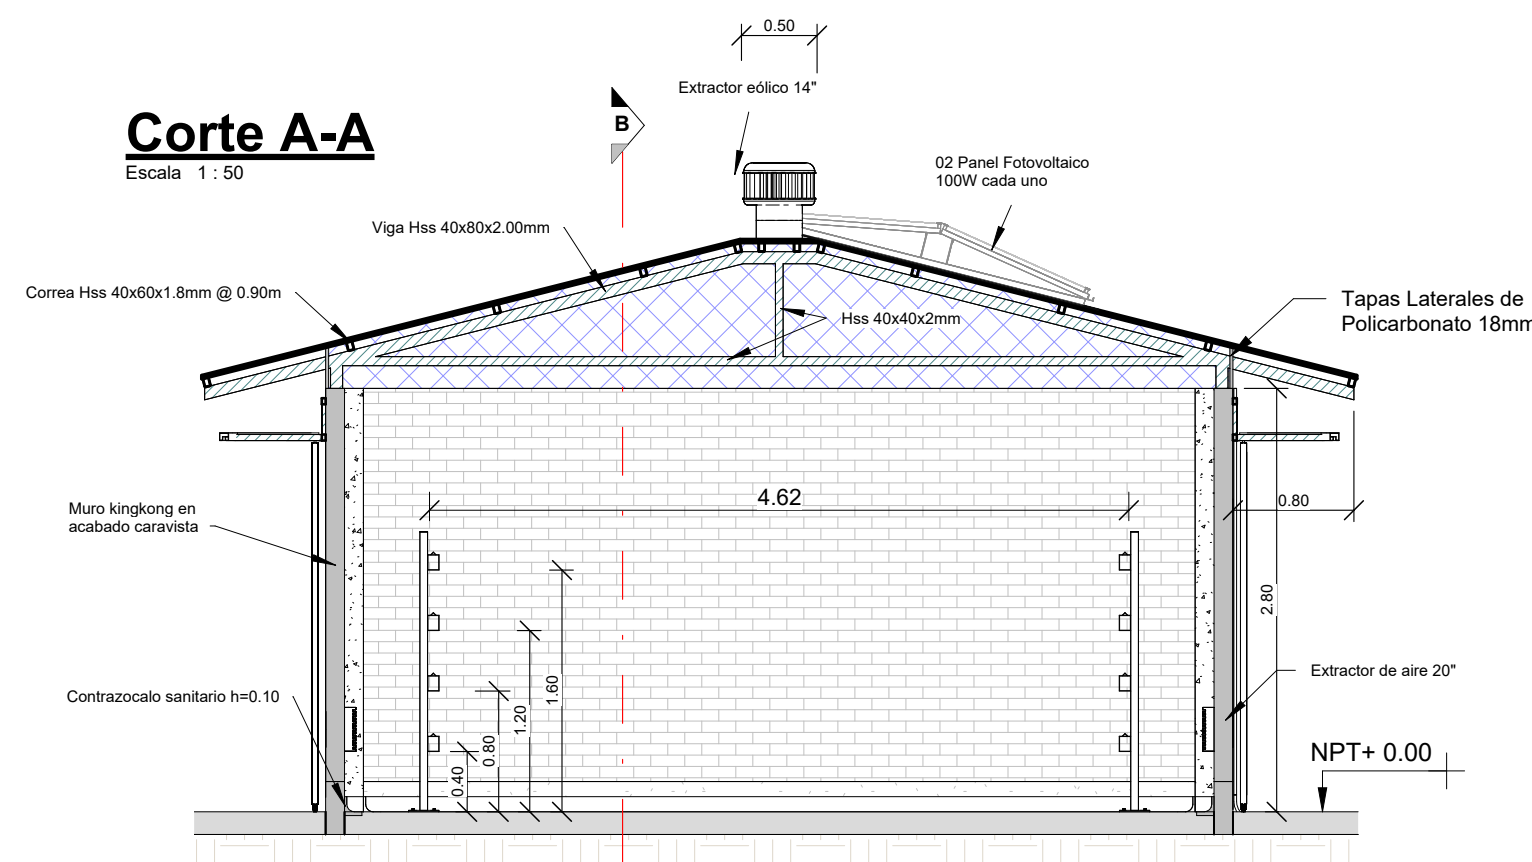


Isometrico General

Escala

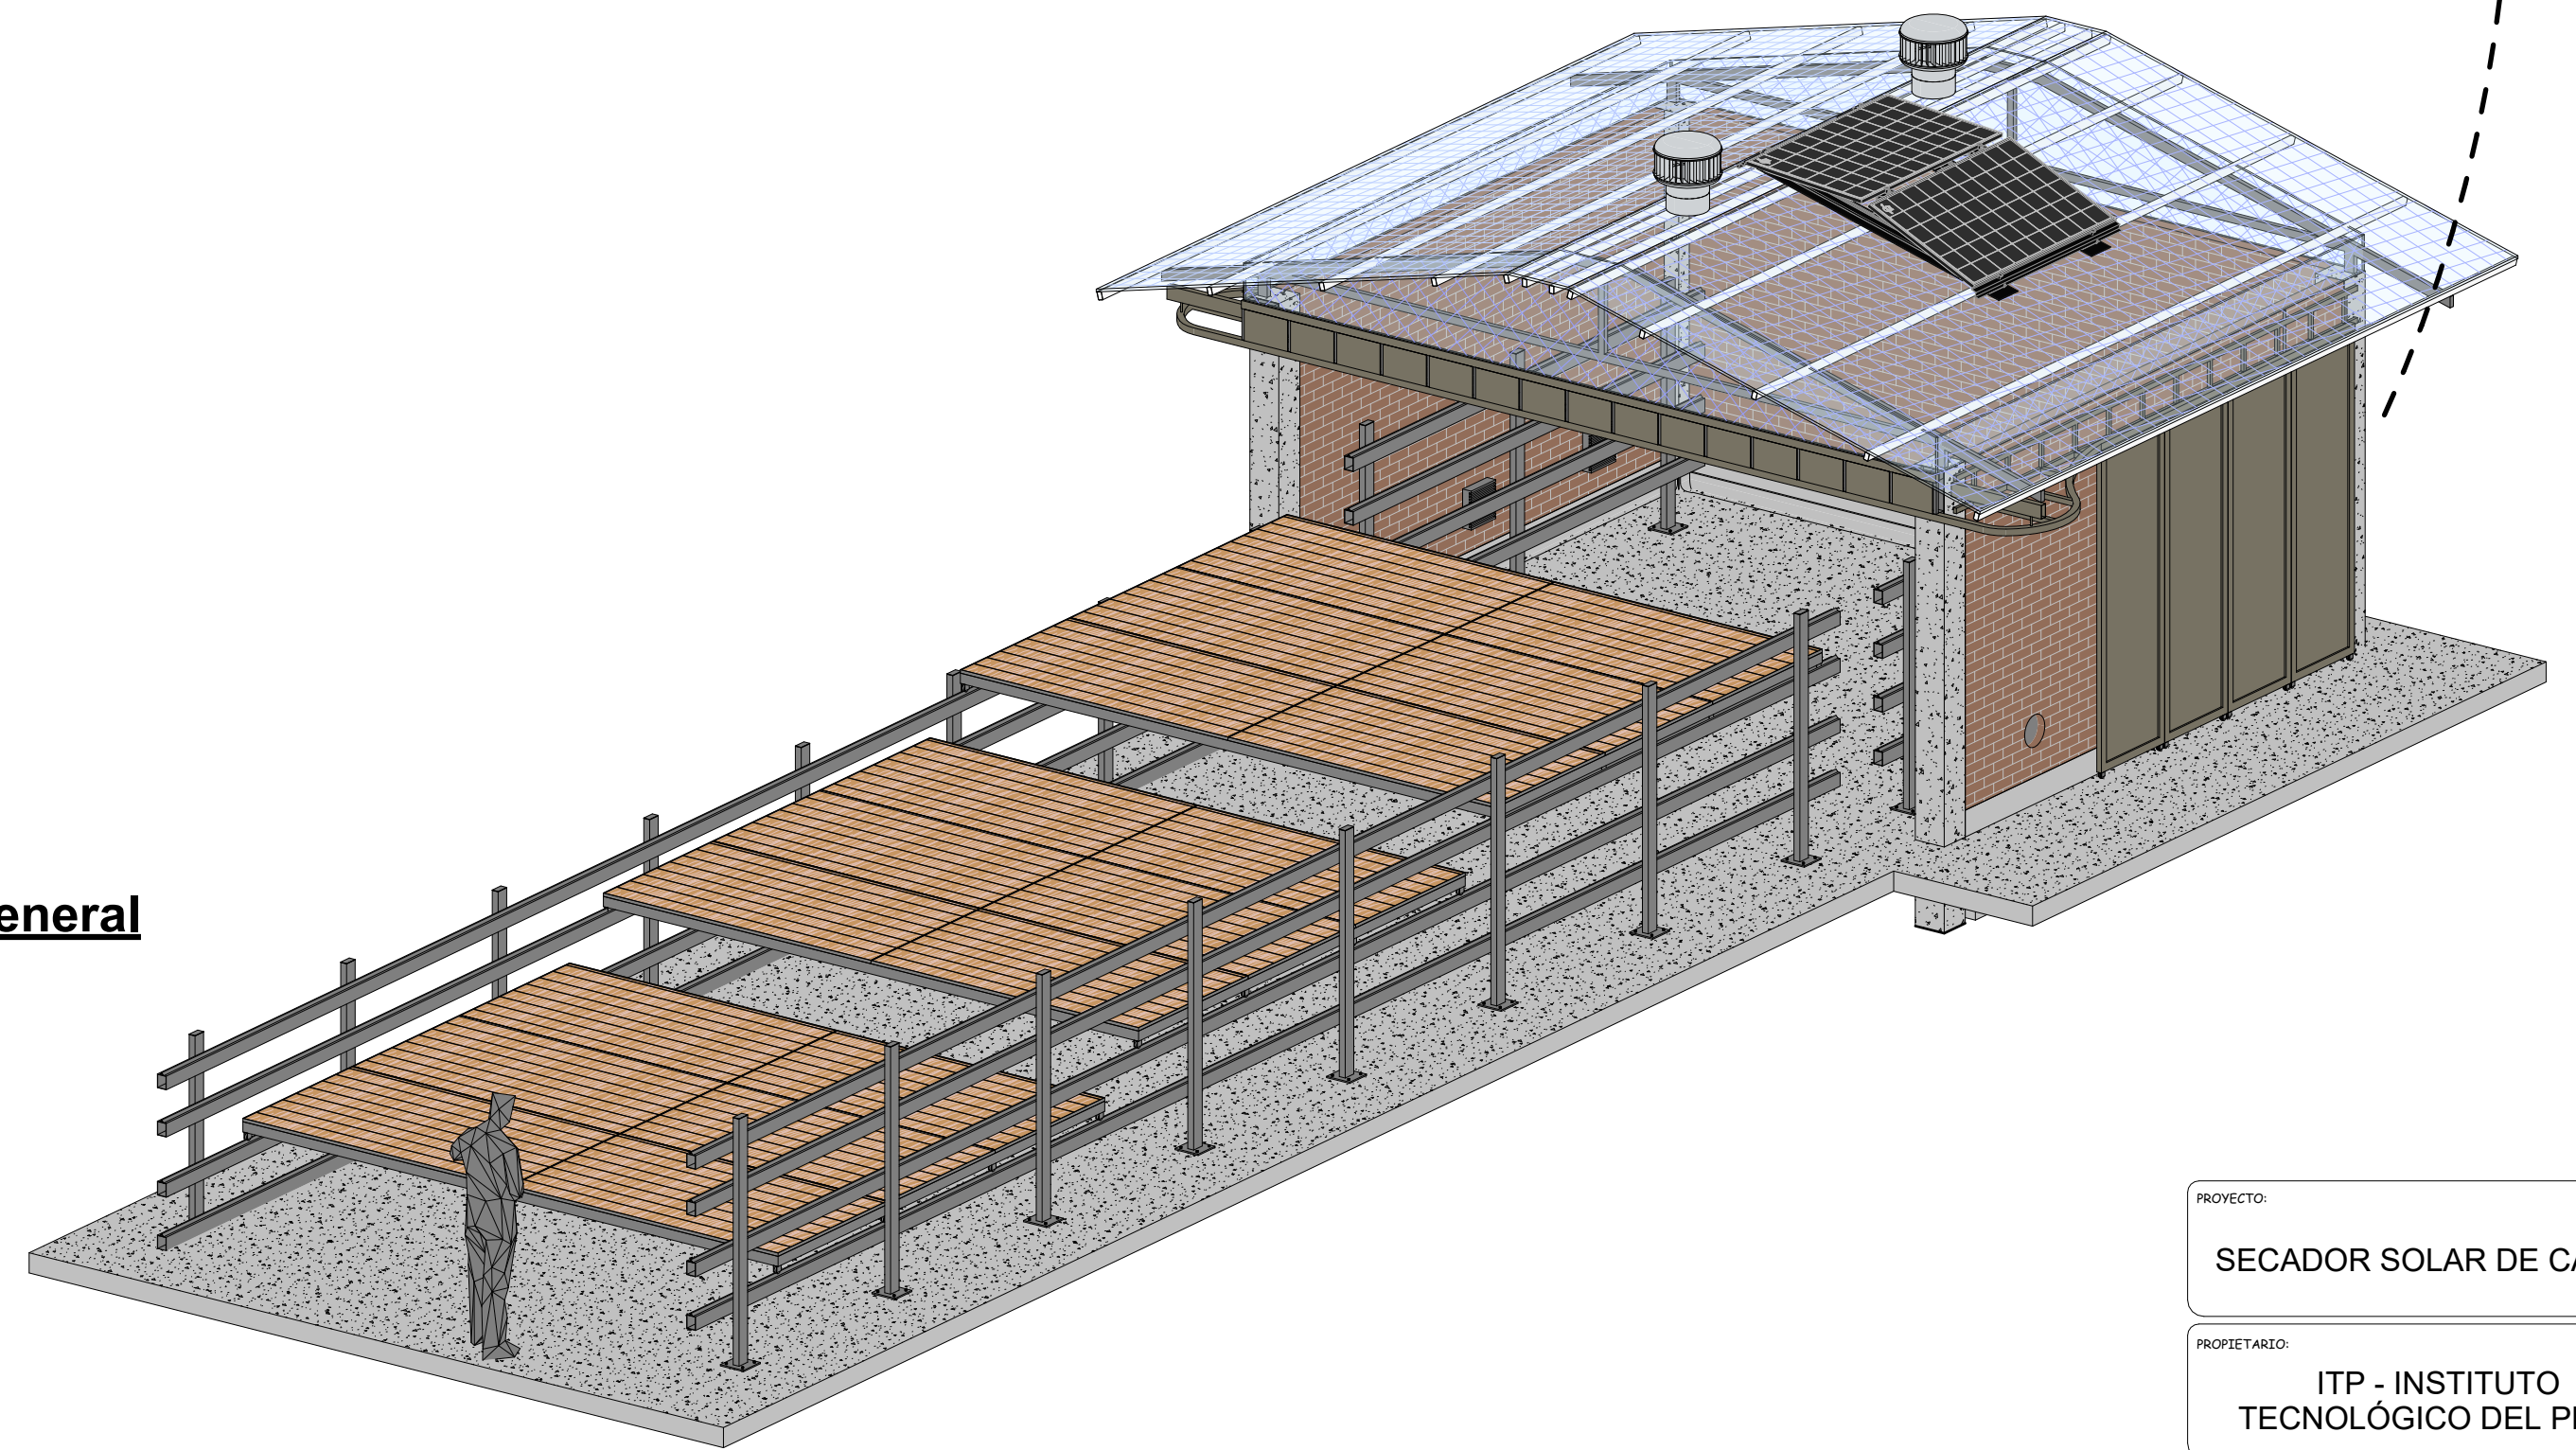

Corte B-B

Escala 1:50

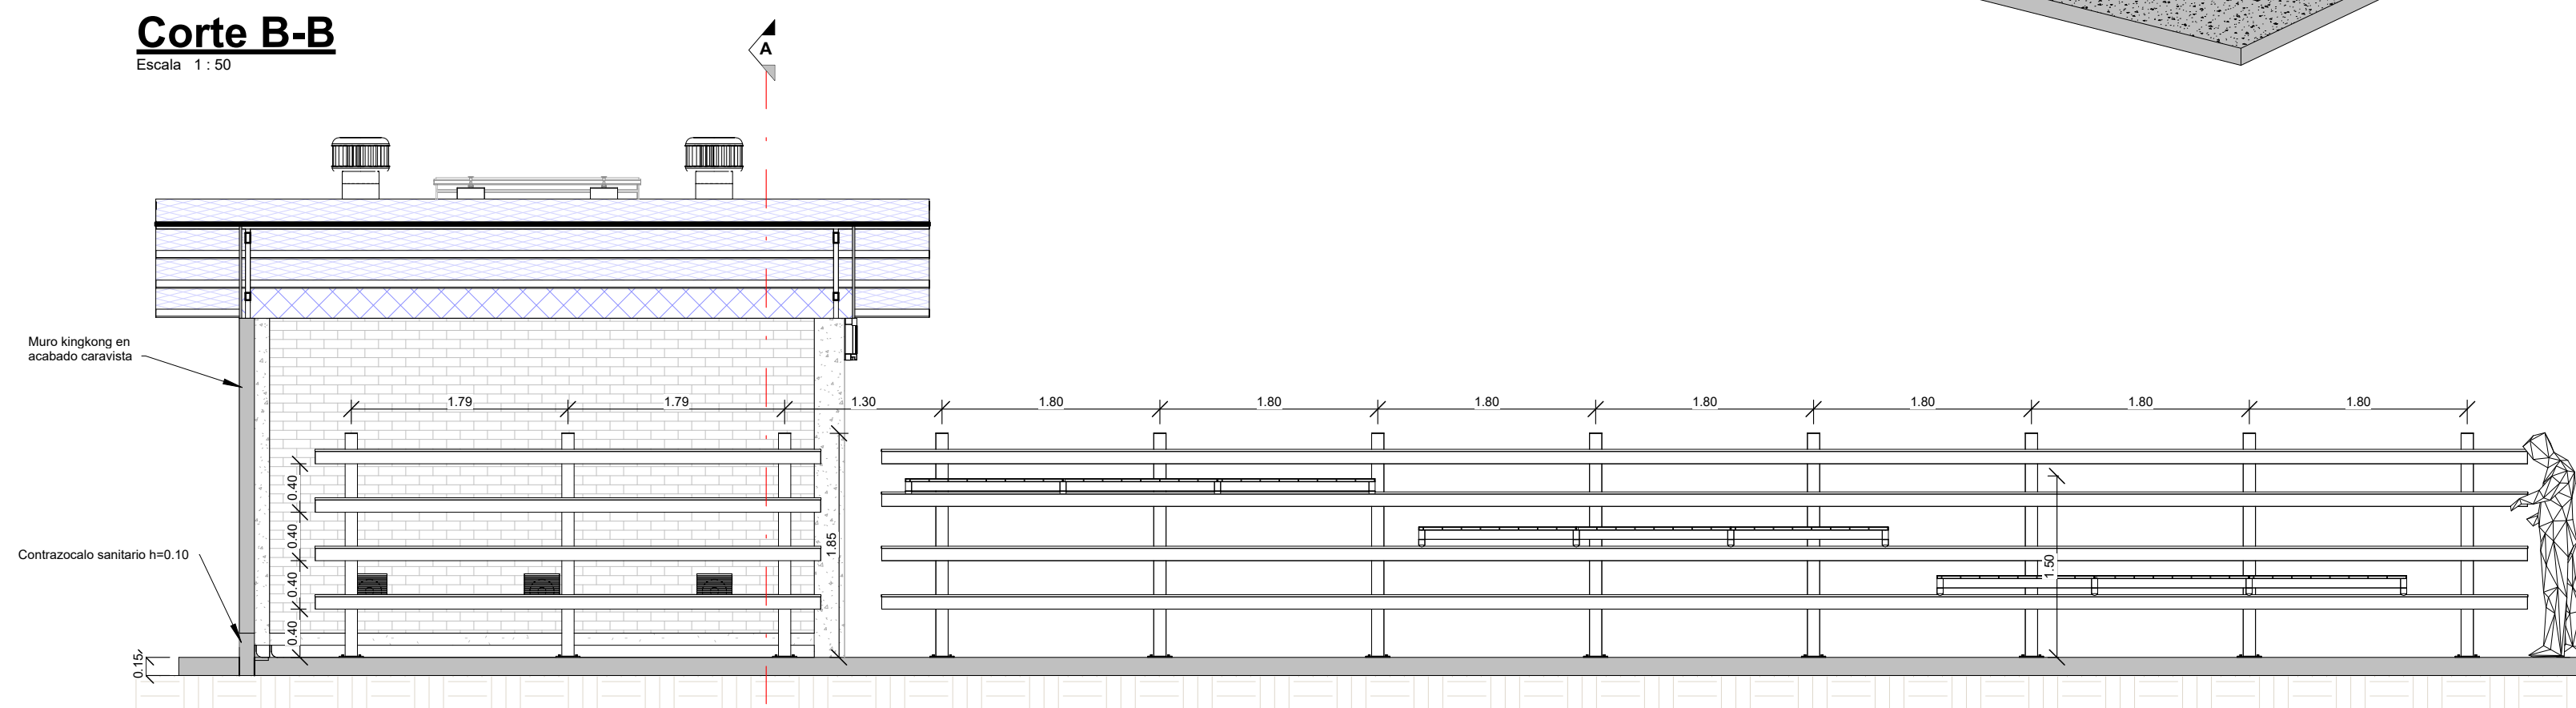

2.80 - Nivel Superior

0.00 - Nivel 1

PROYECTO:

SECADOR SOLAR DE CACAO

PROYECTAR:

ITP - INSTITUTO TECNOLÓGICO DEL PERÚ

PLANO:

ARQUITECTURA

DEPARTAMENTO:

MADRE DE DIOS

PROVINCIA:

TAMBOPATA

DISTRICTO:

TAMBOPATA

DIRECCION:

-

DESIGNADOR TEC:

Alex Victor Rojas Morales

PROYECTISTA:

ITP - Instituto Tecnológico del Perú

APROBADO POR:

ESCALA:

INDICADA

FECHA:


2022

LAMINA:

A101

Proyección superior


Escala 1:50

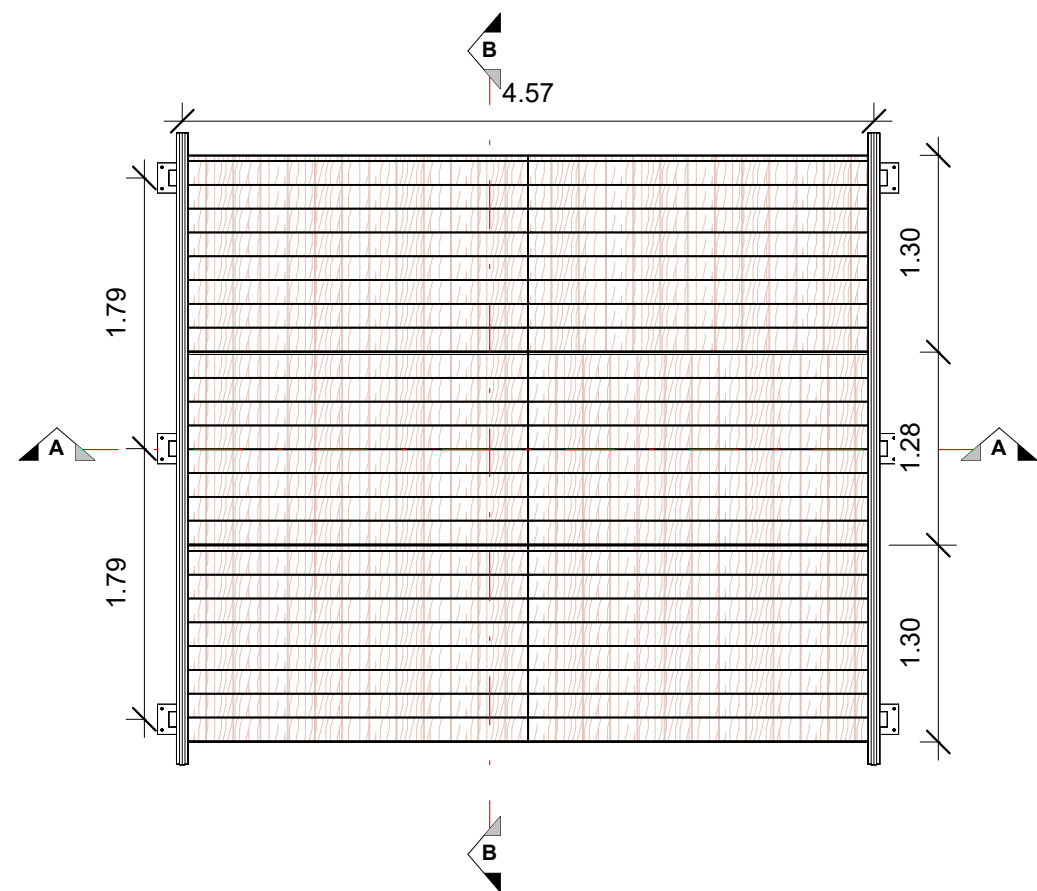

Sistema de rieles dentro de centro de Secado

Escala


Todos los tubos de apoyo son de 2"x3"x2.5mm

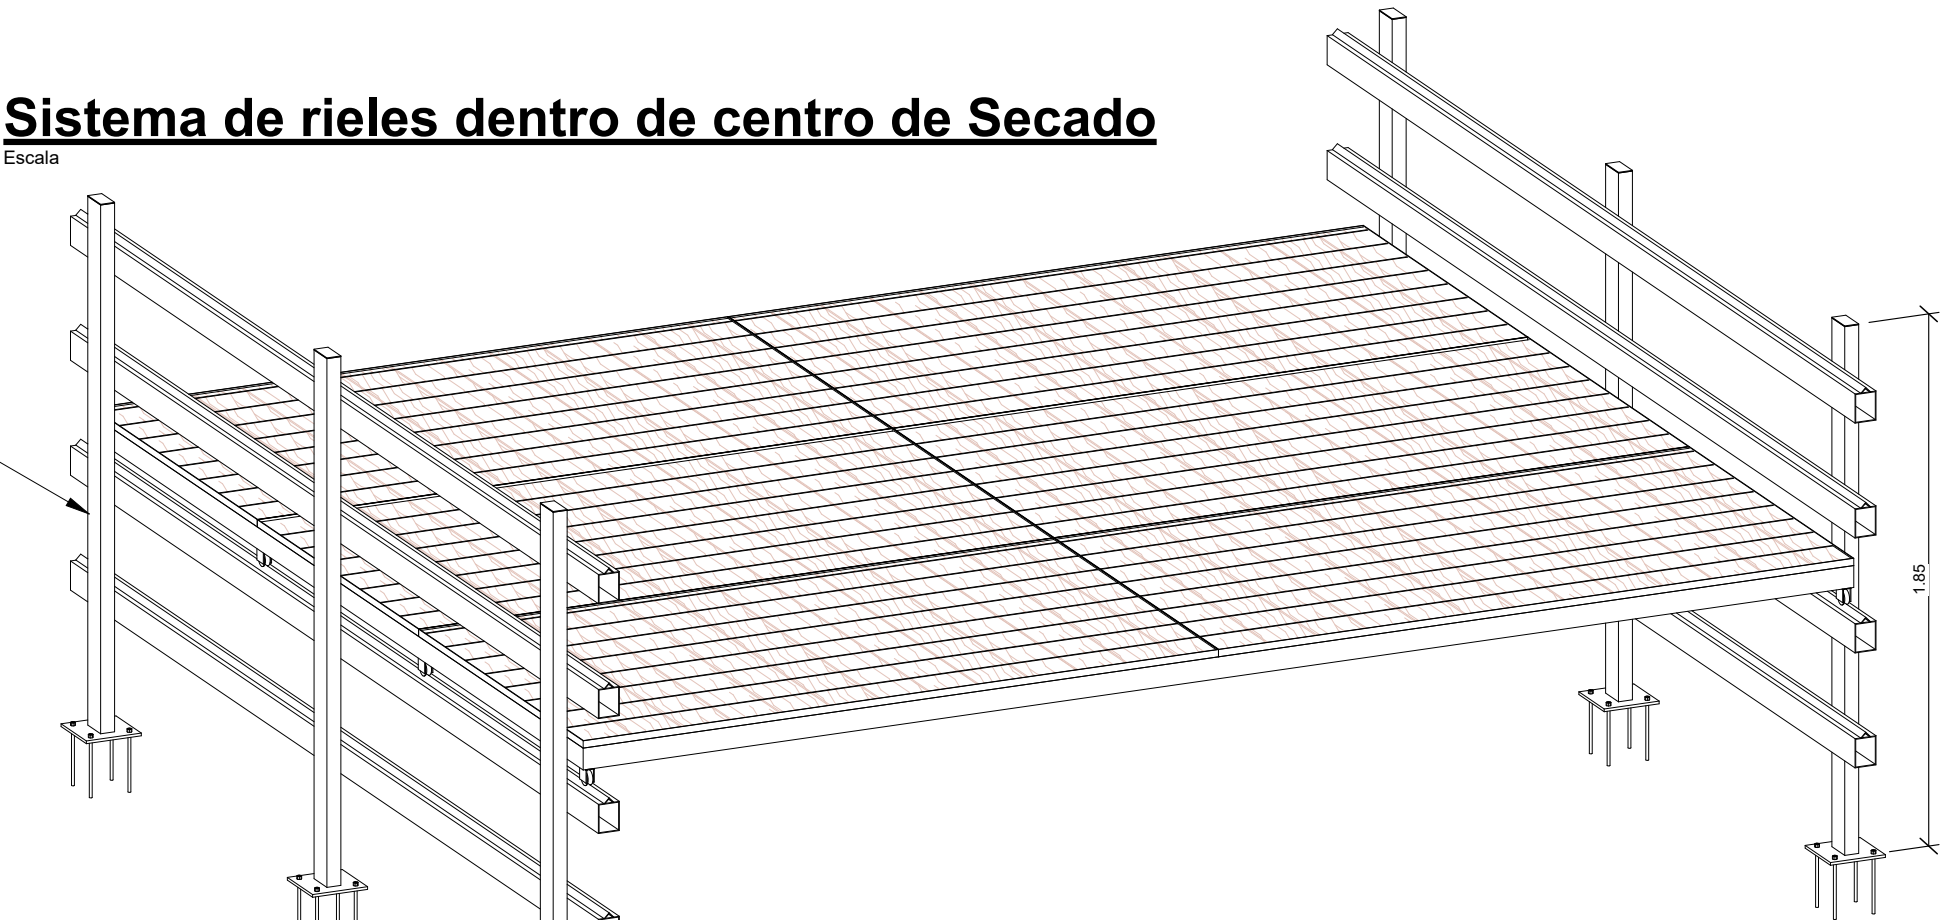

Plancha e=1/4", 20x20cm
Pernos acerados de anclaje Ø3/8"x0.20m


Parrilla de mallas

Escala

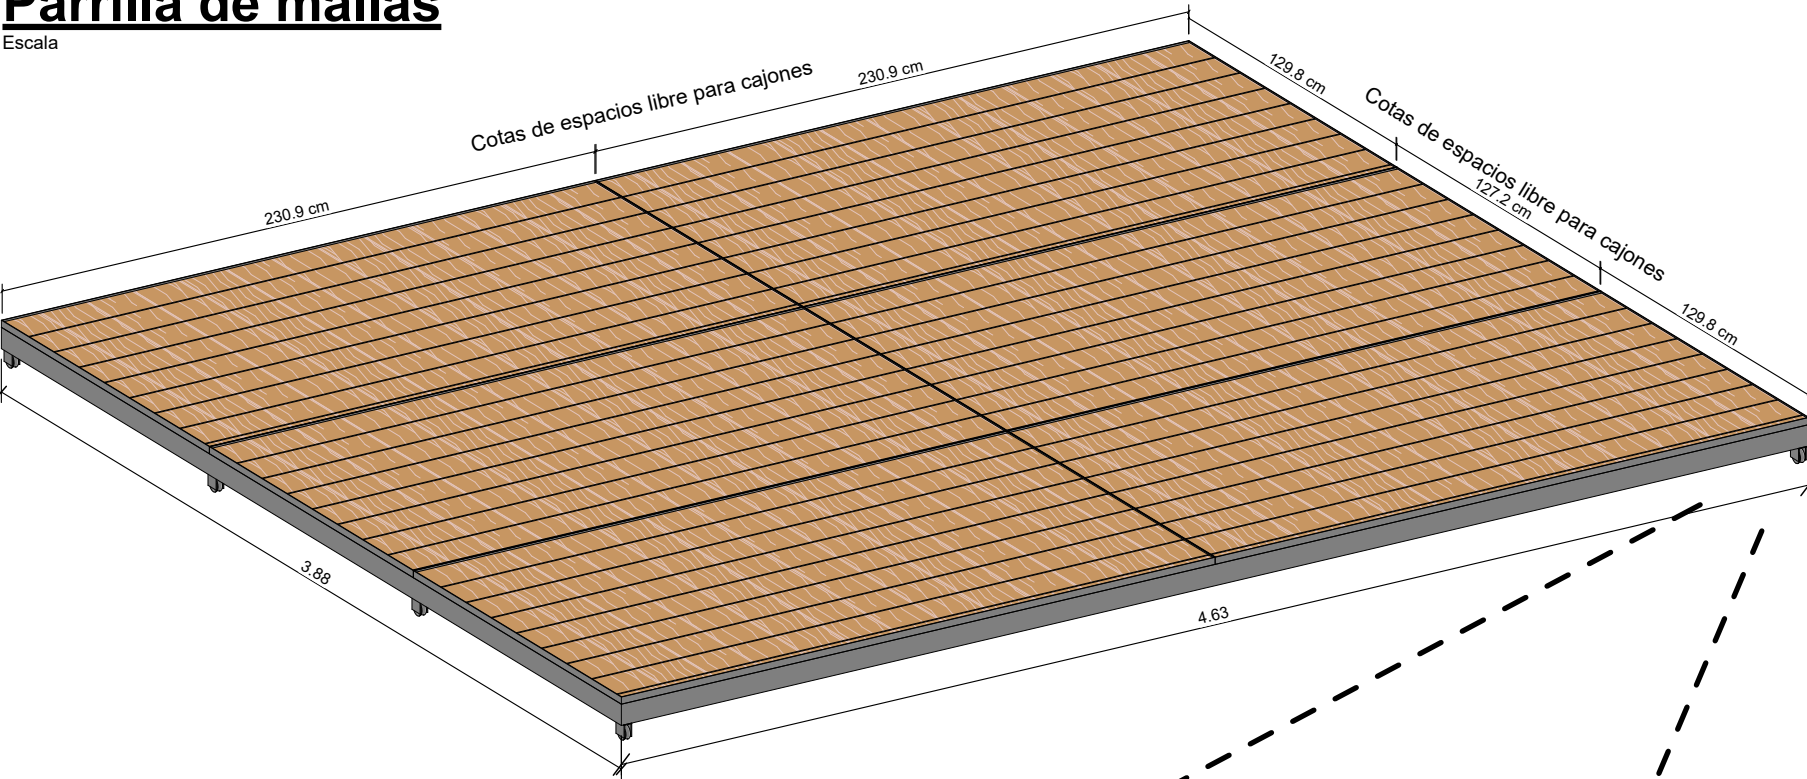


Sección A de detalle

Escala 1:25

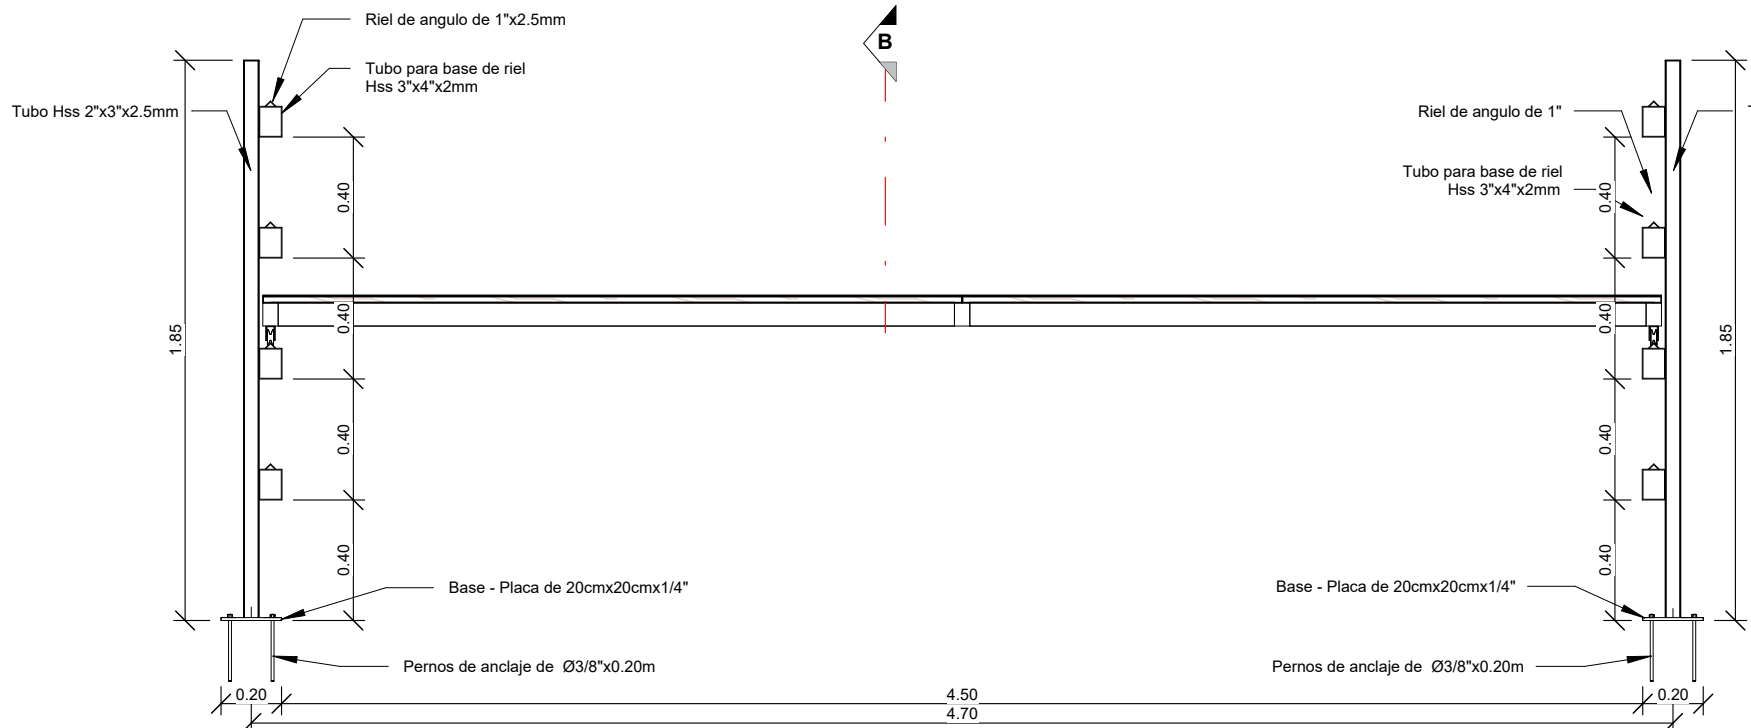


Detalle de Apoyo

Escala

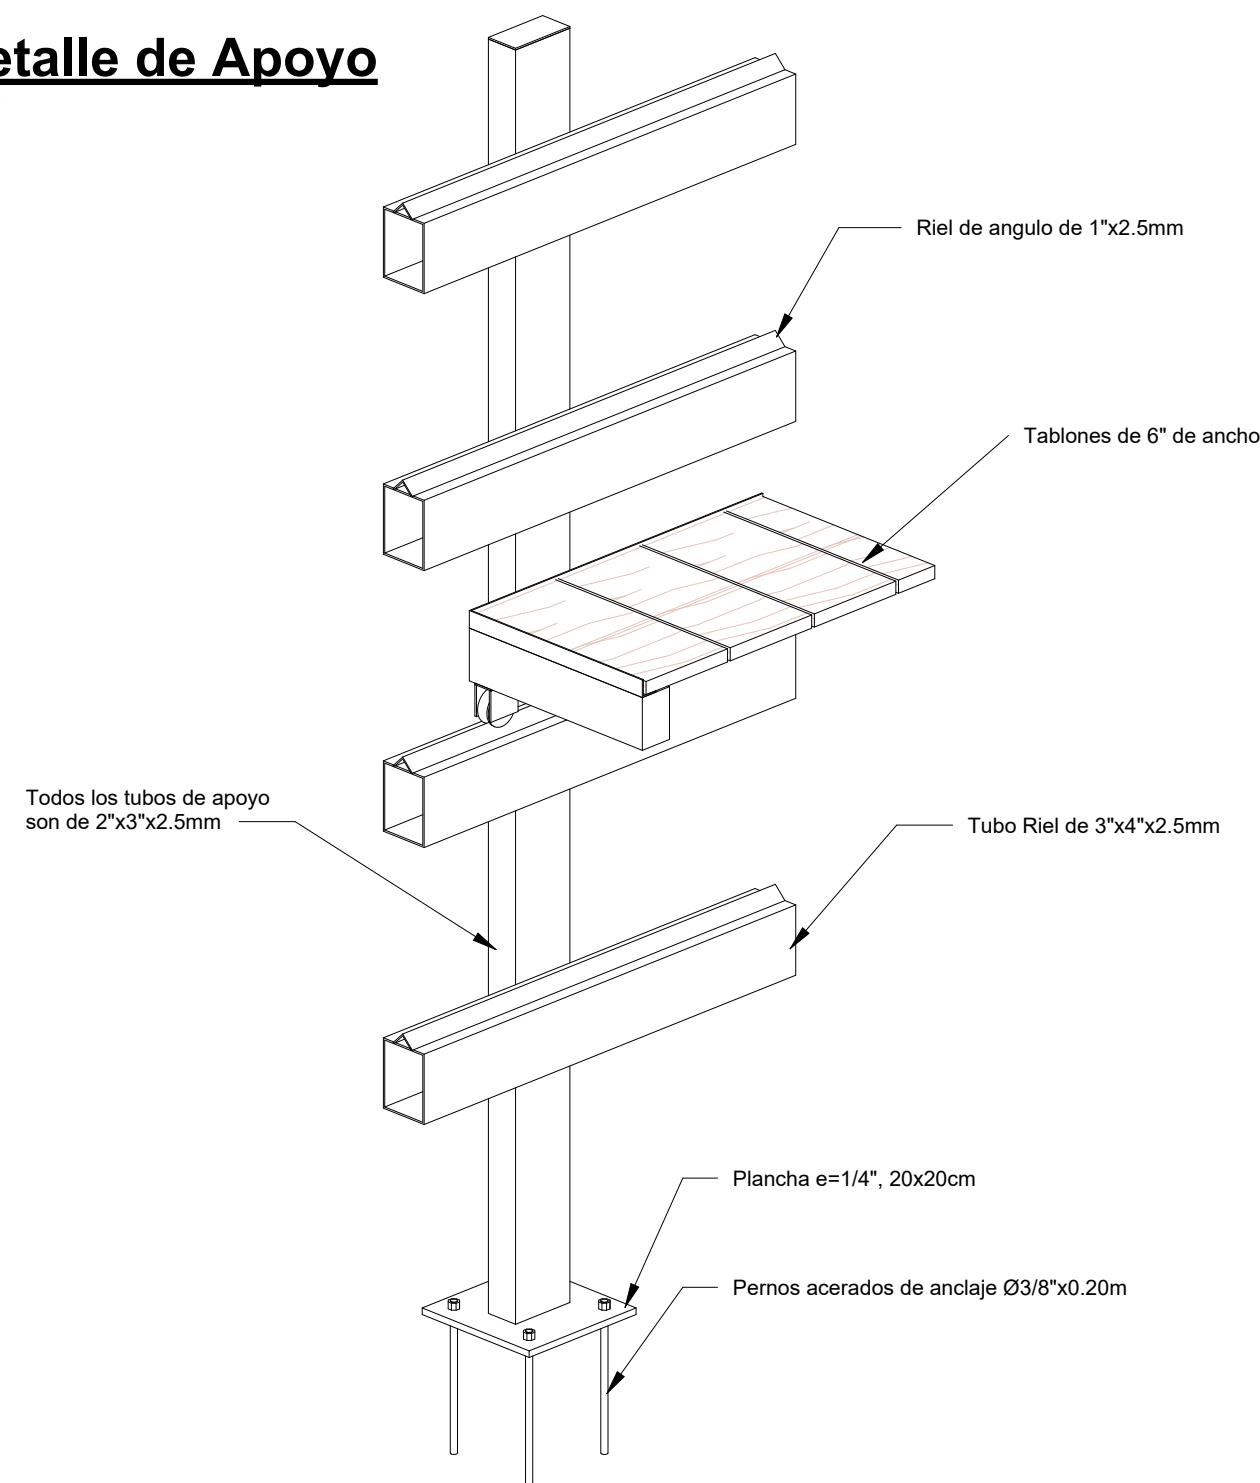


Detalle de marcos

Escala

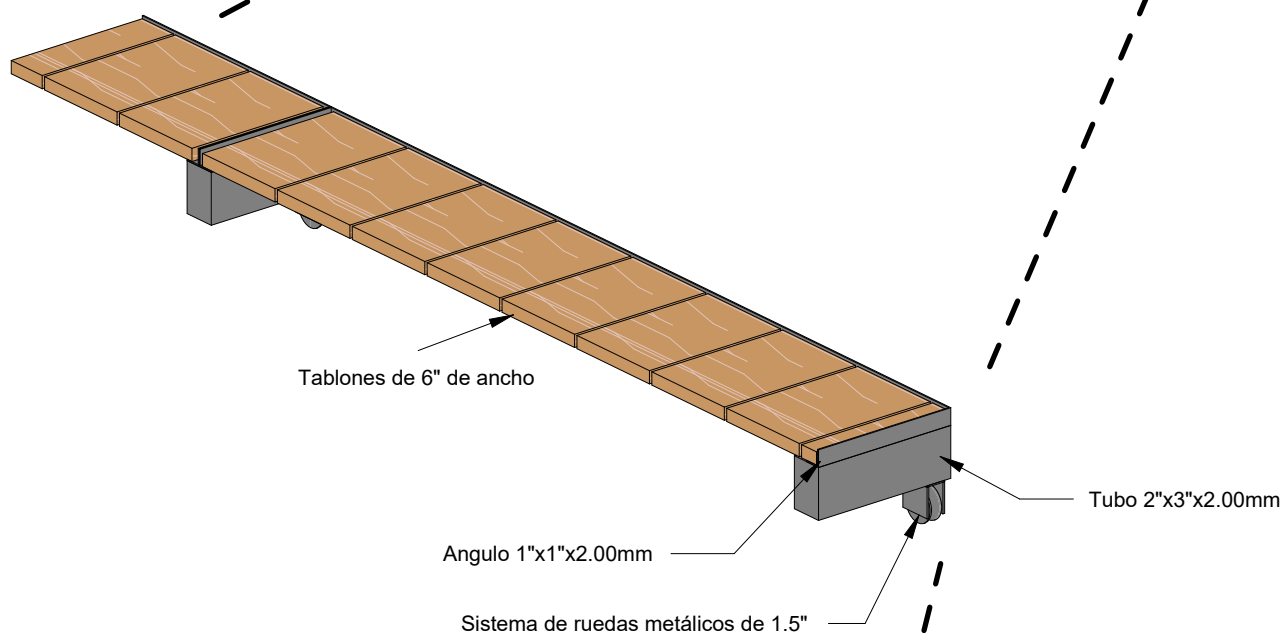


Sección B de detalle

Escala 1:20

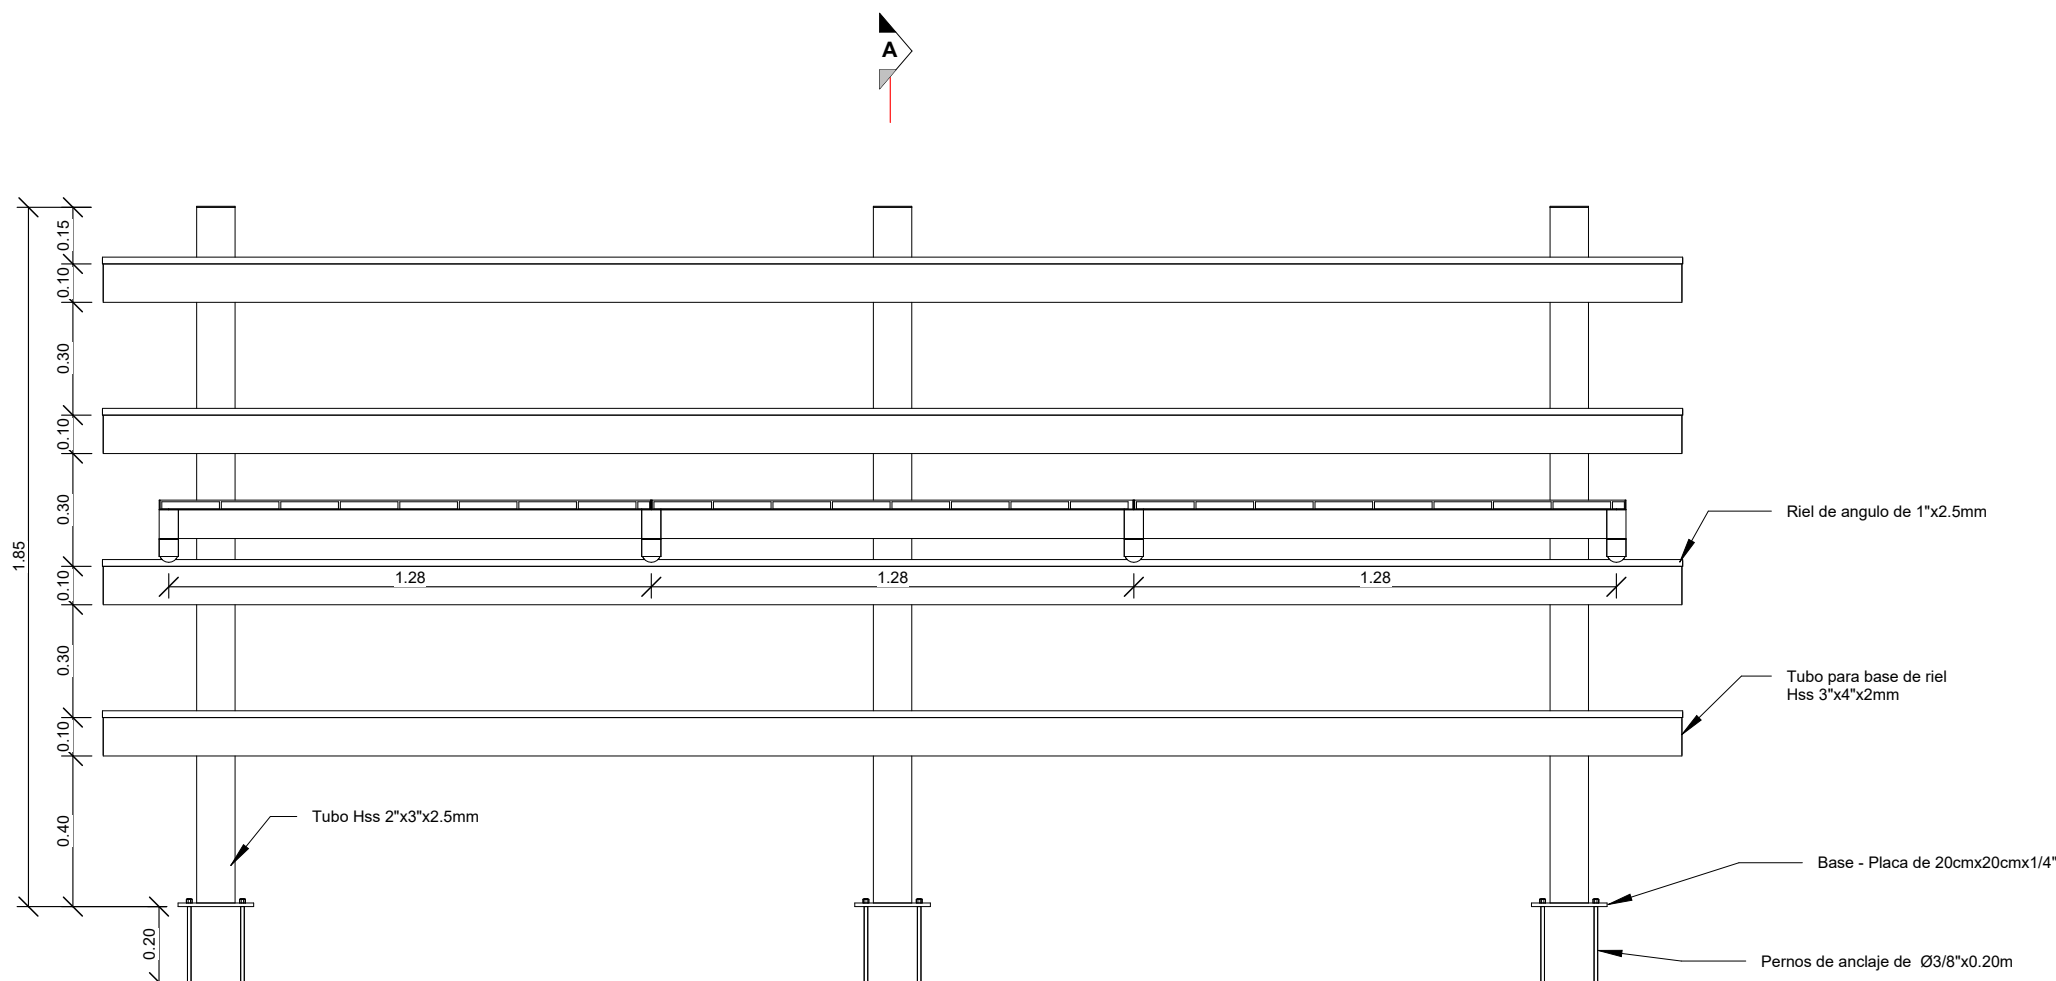


Sistema de Ruedas

Escala

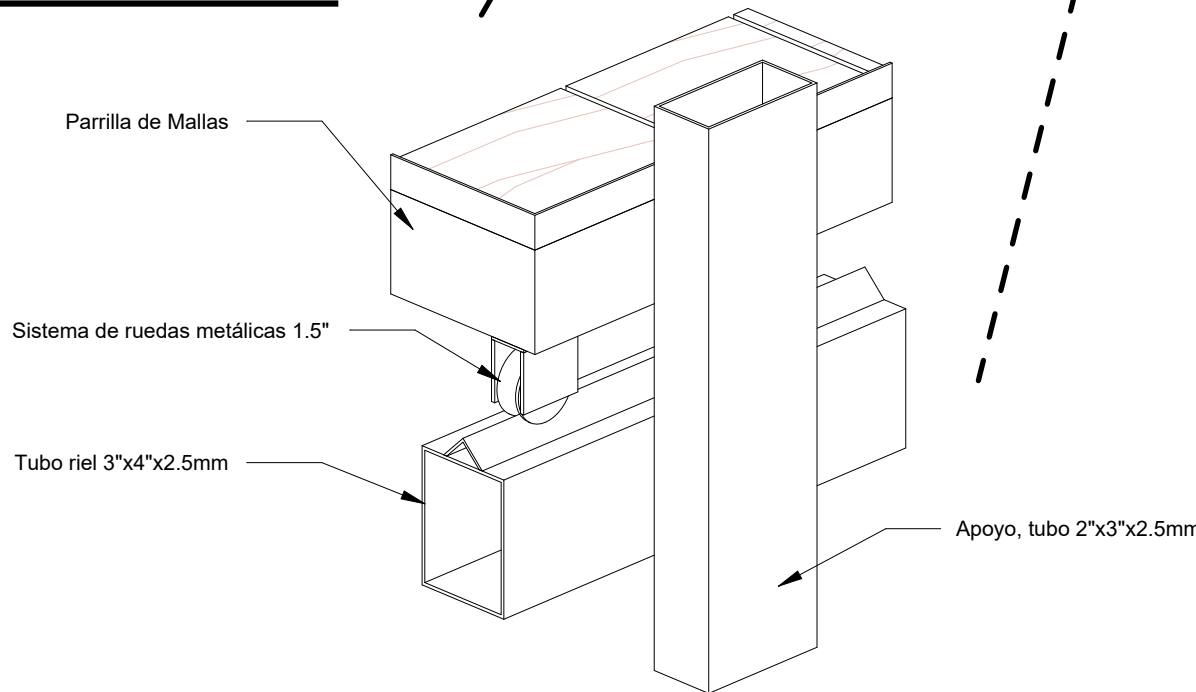

Sistema de Rieles Exteriores

Escala

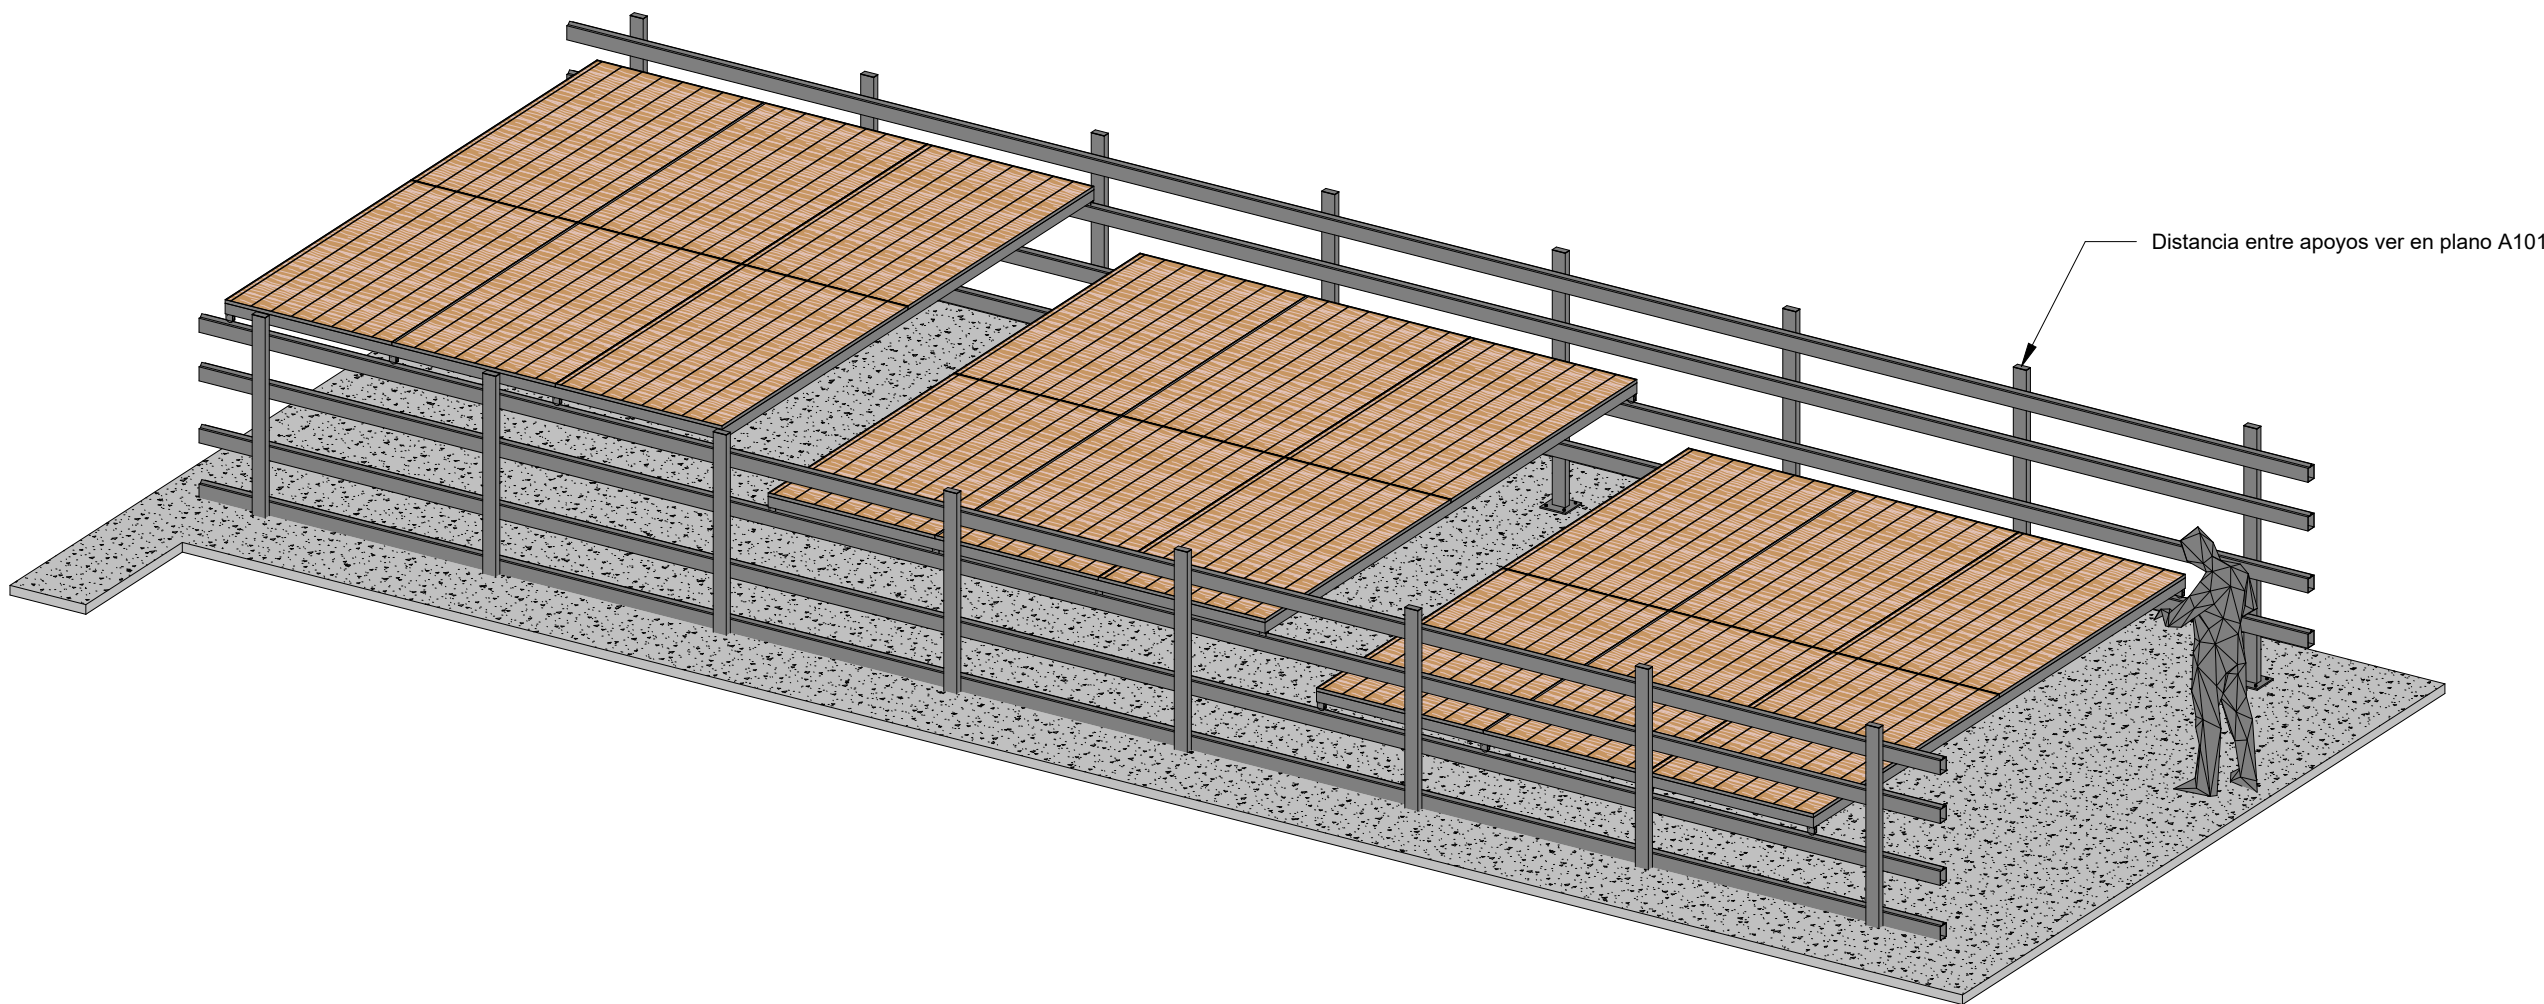

PROYECTO:	SECADOR SOLAR DE CACAO
PROPIETARIO:	ITP - INSTITUTO TECNOLÓGICO DEL PERÚ
PLANO:	DETALLES DE RIELES Y PARRILLA
DEPARTAMENTO:	MADRE DE DIOS
PROVINCIA:	TAMBOPATA
DISTRITO:	TAMBOPATA
DIRECCION:	-


DESEÑADOR TEC:	Alex Victor Rojas Corrales
PROYECTISTA:	ITP - Instituto Tecnológico del Perú

APROBADO POR:	
---------------	--

ESCALA:	INDICADA	LÁMINA:
FECHA:	2022	A102


Cimentación

Escala 1 : 50

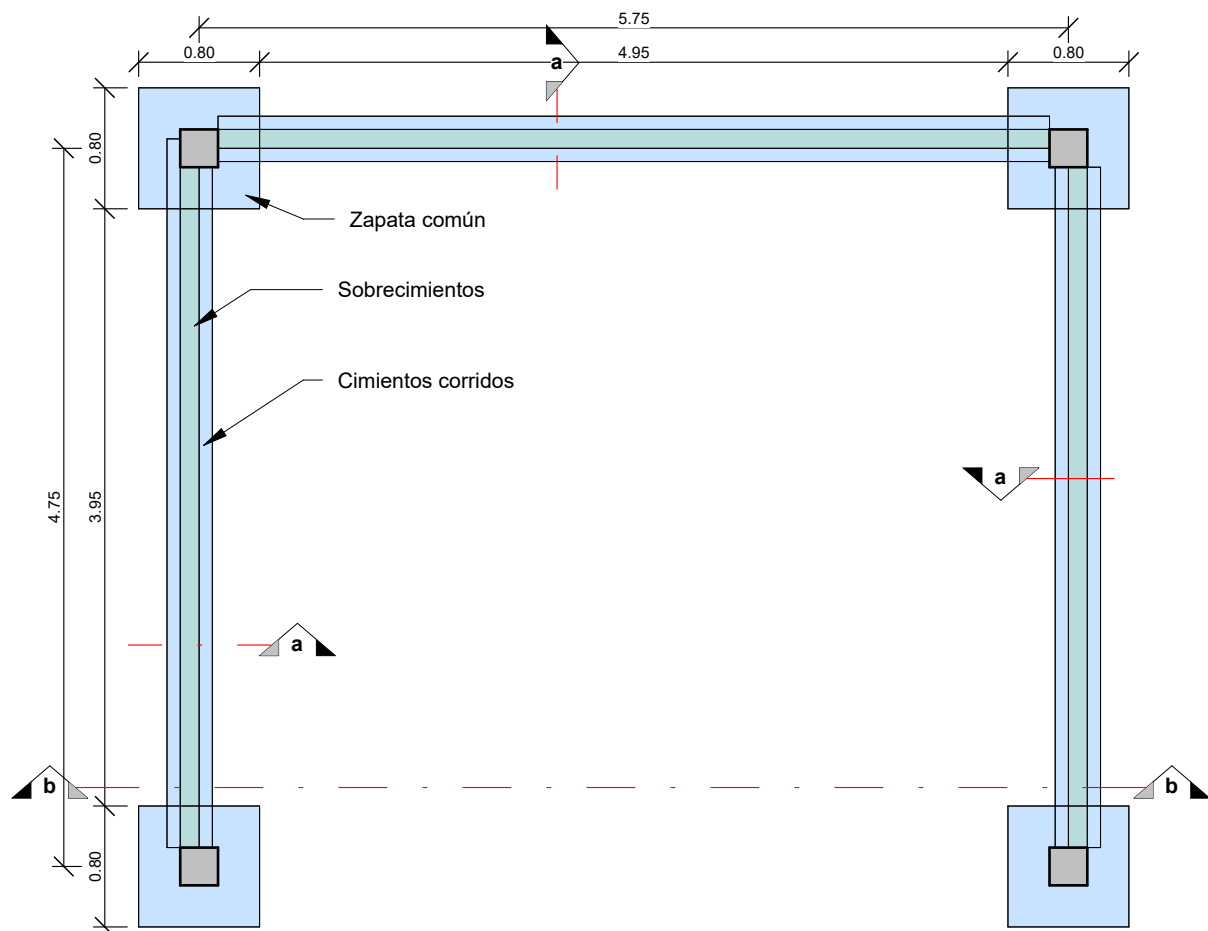


Nivel Superior Estructuras

Escala 1 : 50

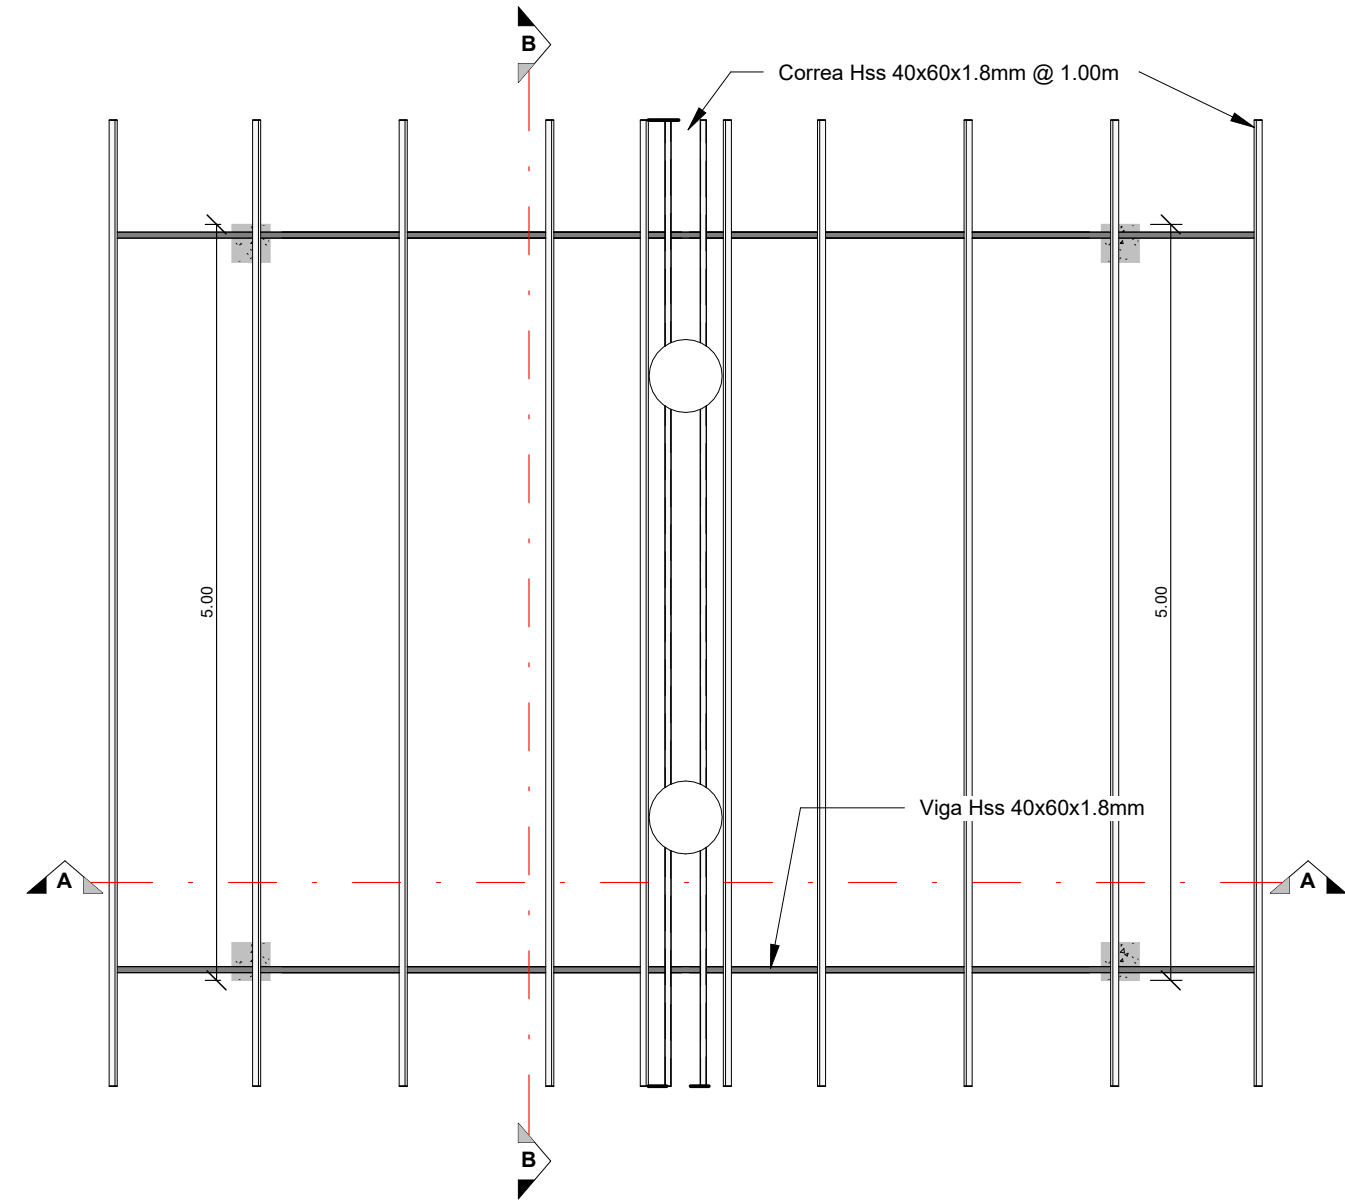


Estructuras

Escala

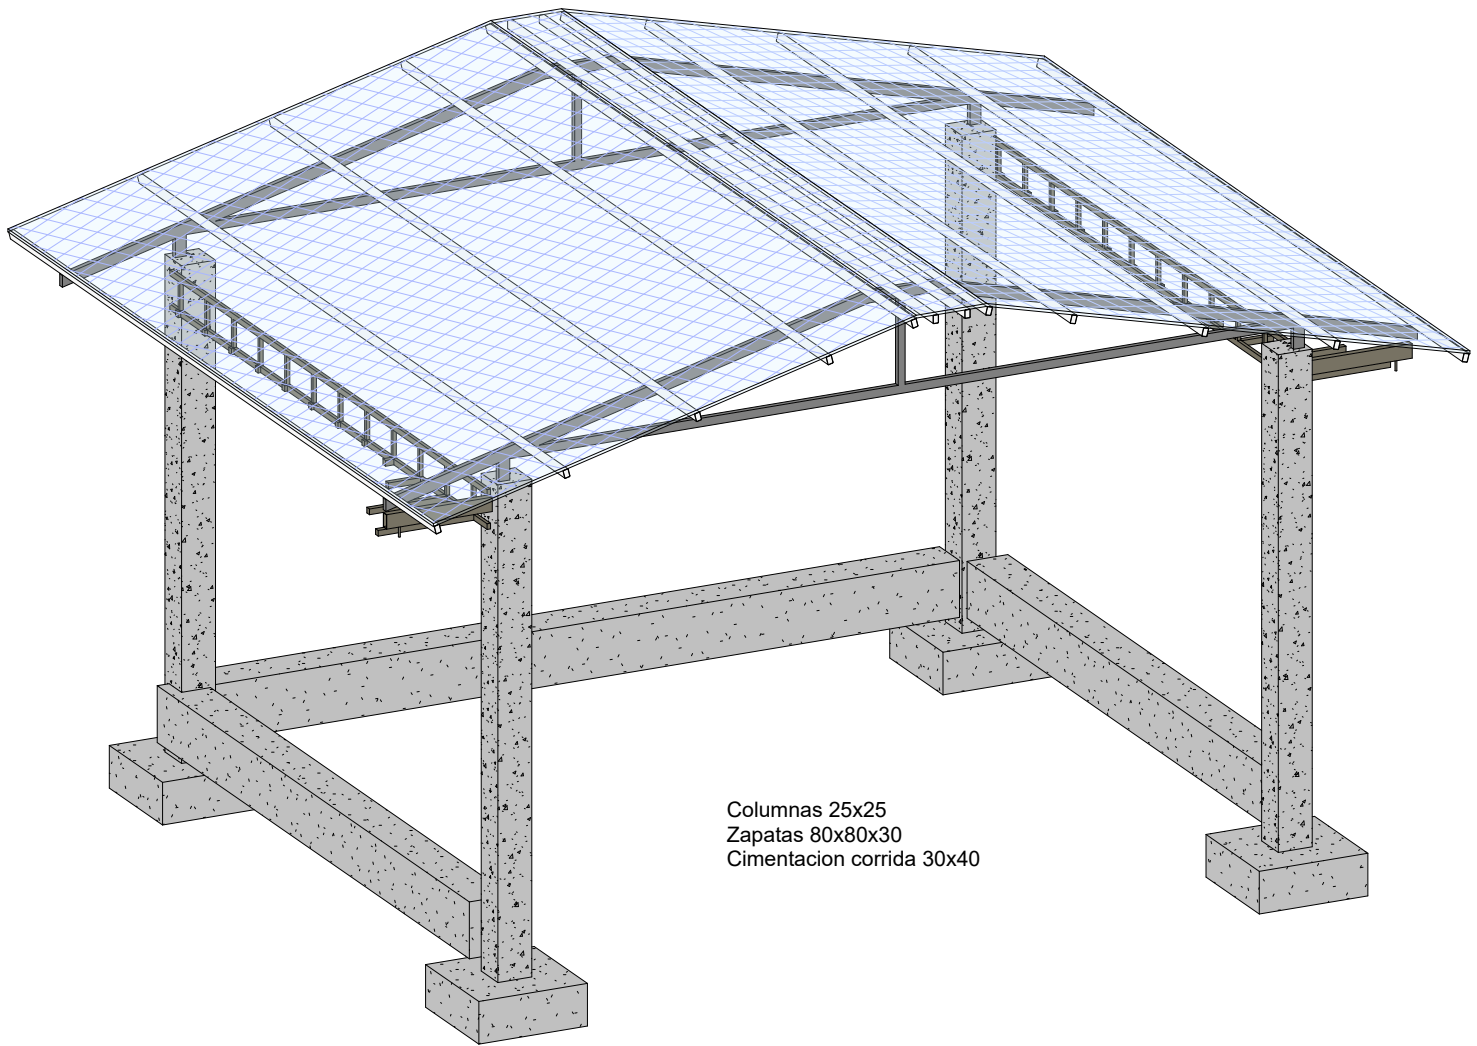


Corte b-b

Escala 1 : 50

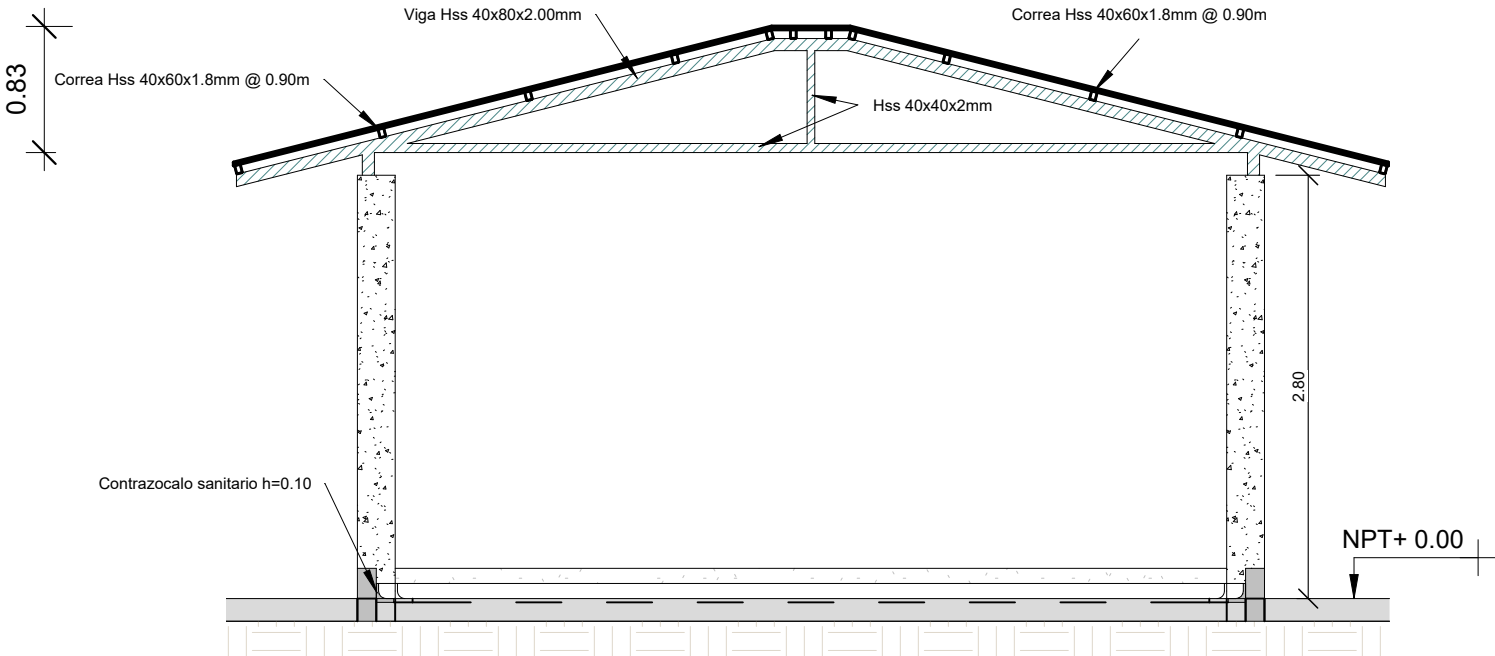


Acero

Escala

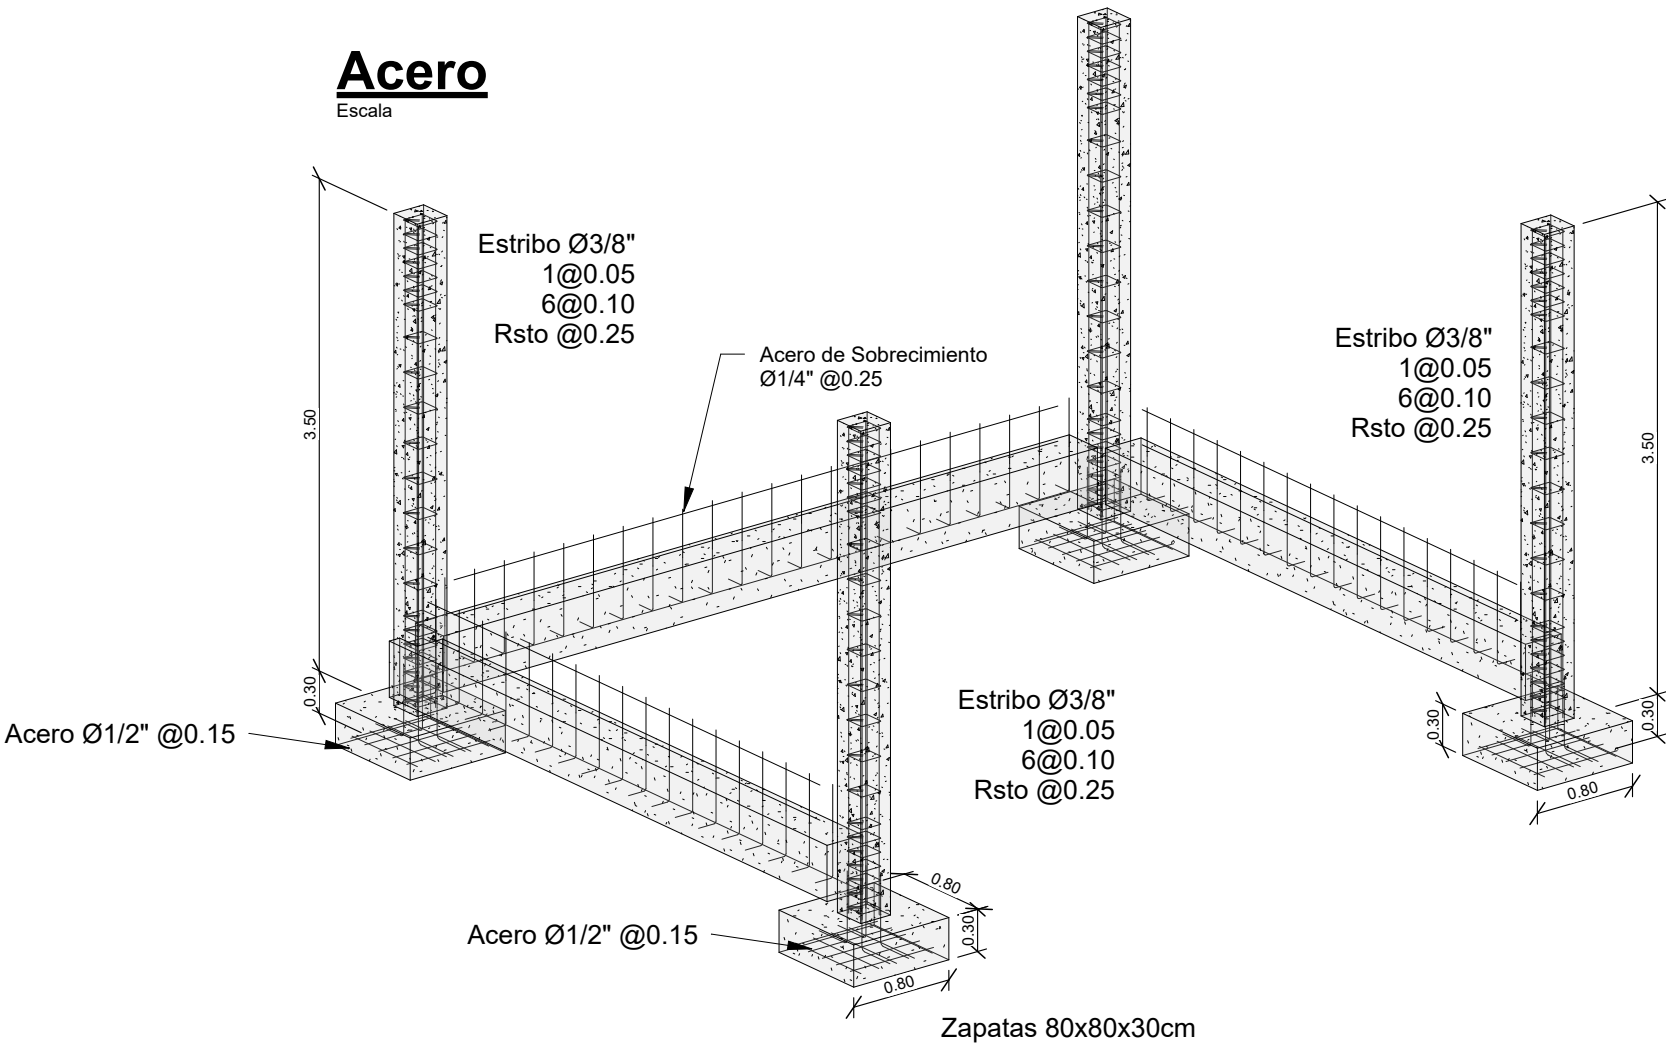


Corte a-a

Escala 1 : 25

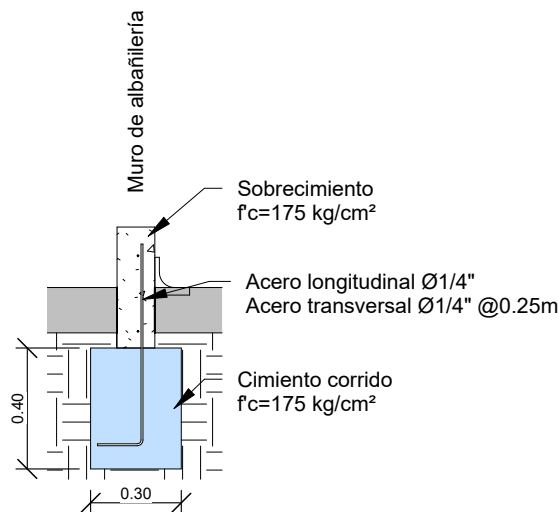

Cimentación

Escala 1 : 25

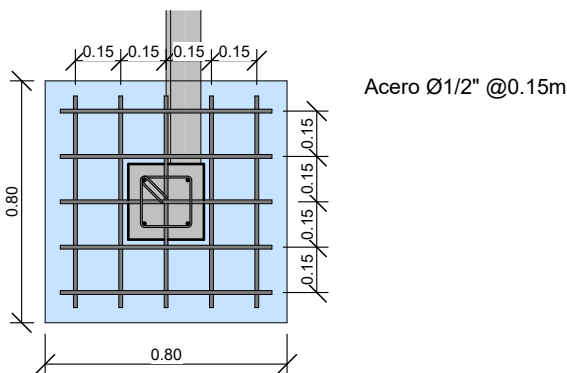

PROYECTO:	SECADOR SOLAR DE CACAO
PROPIETARIO:	ITP - INSTITUTO TECNOLÓGICO DEL PERÚ
PLANO:	ESTRUCTURAS
DEPARTAMENTO:	MADRE DE DIOS
PROVINCIA:	TAMBOPATA
DISTRITO:	TAMBOPATA
DIRECCION:	-
DISEÑADOR TEC:	Alex Victor Rojas Corrales
PROYECTISTA:	ITP - Instituto Tecnológico del Perú
APROBADO POR:	

ESCALA:	INDICADA
FECHA:	2022
LAMINA:	E101