




**Partes del Tótem**  
Escala: 1/100

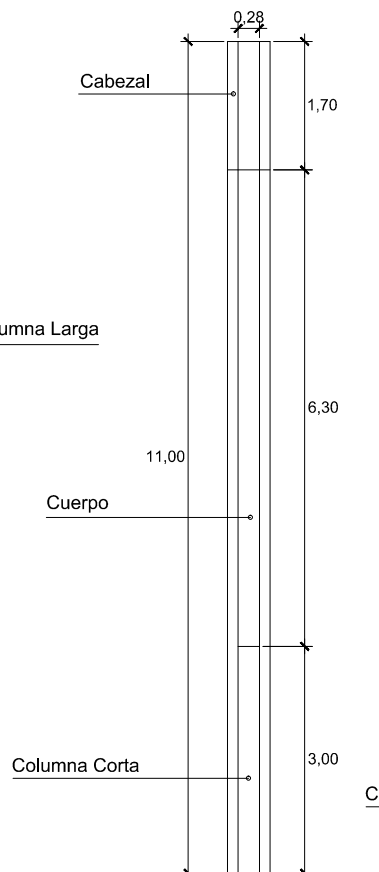


**Elevación Lateral**  
Escala: 1/100

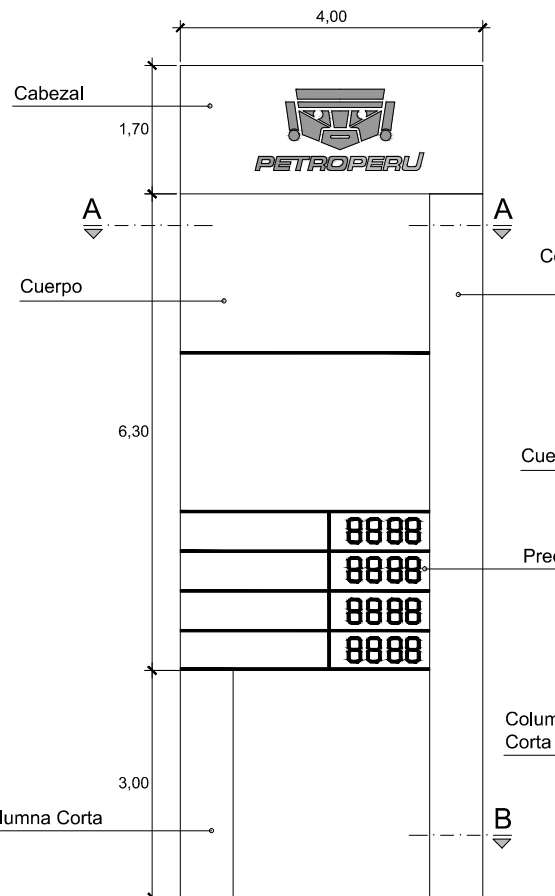


**Elevación Frontal**  
Escala: 1/100

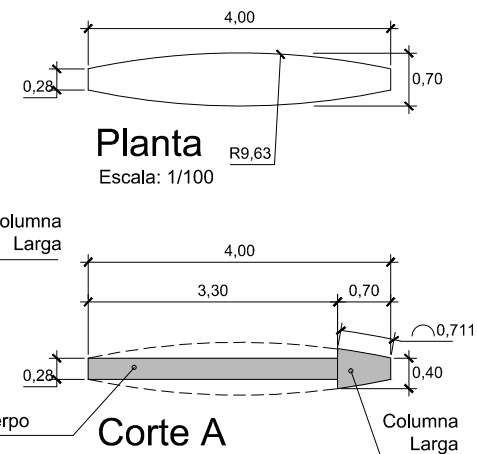

**Planta**  
Escala: 1/100

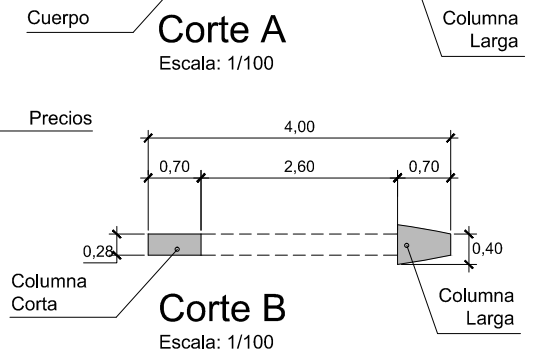

**Corte A**  
Escala: 1/100

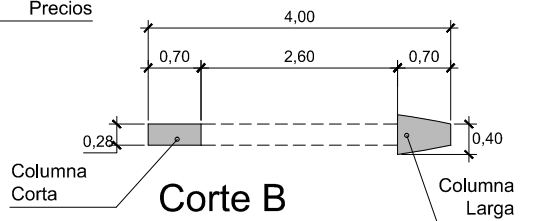

**Corte B**  
Escala: 1/100

## ESPECIFICACIONES TECNICAS

### Concreto Simple

Concreto de solado

$f'c=100 \text{ Kg/cm}^2$

### Concreto Armado

Concreto

$f'c=210 \text{ Kg/cm}^2$

Fierro Corrugado

$f'c=4200 \text{ Kg/cm}^2$

### Recubrimientos

Zapatillas

80mm

Pedestales

40mm

### Velocidad de Diseño

$Vd = 75 \text{ Km/h}$  según R.N.E.

### Resumen de las condiciones de cimentación

$qa = 2,00 \text{ Kg/cm}^2$  Mínimo Prof. = 1.00m

Se deberá verificar en obra las condiciones del terreno a la profundidad indicada

### Acero Estructural

Perfiles y Planchas: ASTM A-36

Pernos : ASTM A325 Tipo 1

Tuercas : ASTM A194 G-2H

Arandelas : ASTM F436

Soldadura : Clase AWS E 60xx

PLANO:

ELEMENTOS PUBLICITARIOS Y  
ESPECIFICACIONES TECNICAS  
TOTEM PUBLICITARIO H=11.00 MTS

ESCALA:

INDICADA

FECHA:

Set 2014

REV 1:

JCP

REV 2:

DIBUJO:

RBZ

LAMINA:

01