


LOCALIZACIÓN
Escala: 1:5000


UBICACIÓN
Escala: 1:2000

ING. LUIS FELIPE ACOSTA CUELLO
Auxiliar Administrativo I
Infraestructura
Corte Superior de Justicia de Huánuco


ING. ANDREA ORTEGA SANCHEZ
Coordinadora de Infraestructura
Corte Superior de Justicia de Huánuco

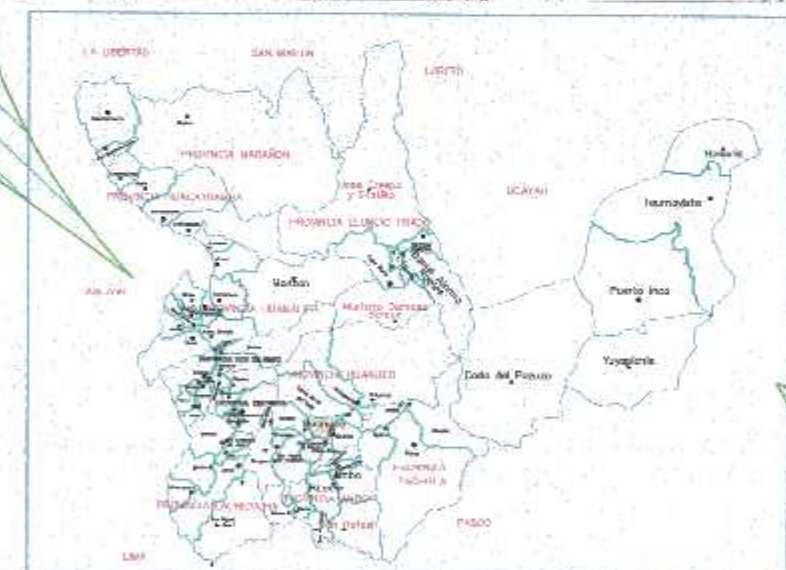

UBICACION DISTRITAL

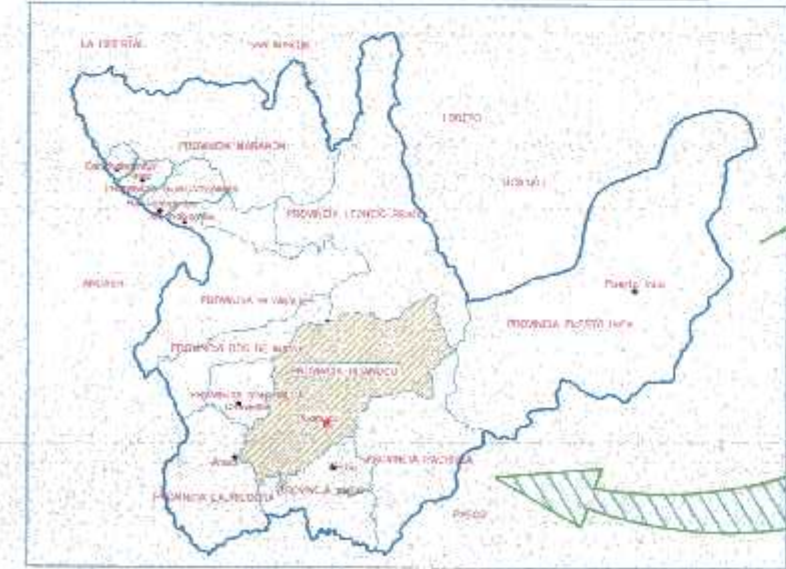

UBICACION PROVINCIAL

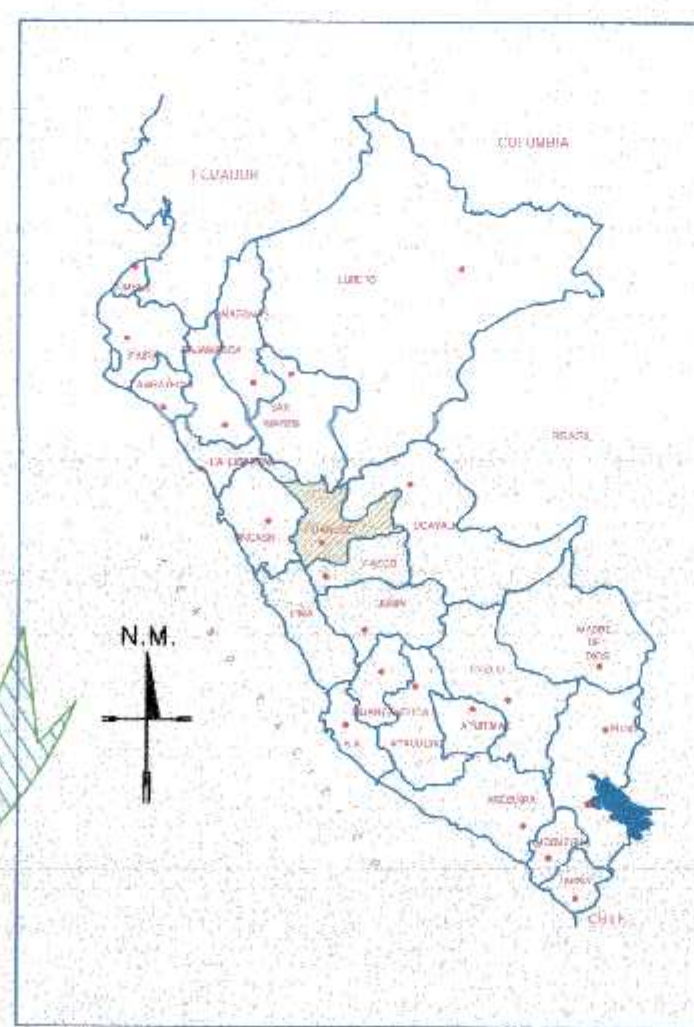

UBICACION NACIONAL




UBICACION SATELITAL



**PODER JUDICIAL
DEL PERÚ**

**CORTE SUPERIOR DE JUSTICIA
DE HUÁNUCO**

NORTE MAGNETICO:

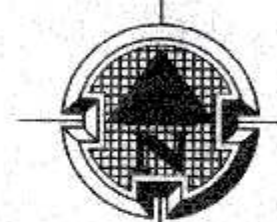

PROYECTO:
"MEJORAMIENTO DE LA COBERTURA
LIVIANA E IMPLEMENTACIÓN DEL
COMEDOR INSTITUCIONAL EN EL
QUINTO NIVEL DEL BLOQUE B DE LA
SEDE CENTRAL DE LA CORTE
SUPERIOR DE JUSTICIA DE HUÁNUCO"

CONTENIDO:

**UBICACIÓN Y
LOCALIZACIÓN**

**ESCALA:
INDICADA**

**ESPECIALIDAD
ARQUITECTURA**

UBICACIÓN
DEPARTAMENTO: HUÁNUCO
PROVINCIA: HUÁNUCO
DISTRITO: HUÁNUCO
LUGAR: SEDE CENTRAL

NÚMERO DE LÁMINA

UL-1

ENTIDAD:
CORTE SUPERIOR DE JUSTICIA DE
HUÁNUCO


SEDE:
SEDE CENTRAL

DISUJO: DATUM:
INFRA WGS84/18L

FECHA:
AGOSTO DEL 2023



NORTE MAGNÉTICO

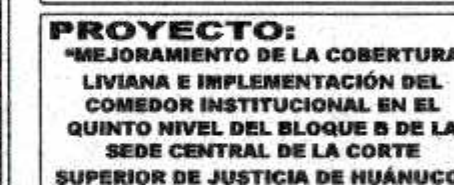

CONTENIDO:

DISTRIBUCIÓN DEL EDIFICIO

ESCALA:
INDICADA

ESPECIALIDAD
ARQUITECTURA

UBICACIÓN
DEPARTAMENTO: HUÁNUCO
PROVINCIA: HUÁNUCO
DISTRITO: HUÁNUCO
LUGAR: SEDE CENTRAL

NÚMERO DE LÁMINA



U-1

ENTIDAD:
CORTE SUPERIOR DE JUSTICIA DE
HUÁNUCO

SEDE: SEDE CENTRAL

DIBUJO:	DATUM:
INFRA	WGS84/18L

FECHA: AGOSTO DEL 2023

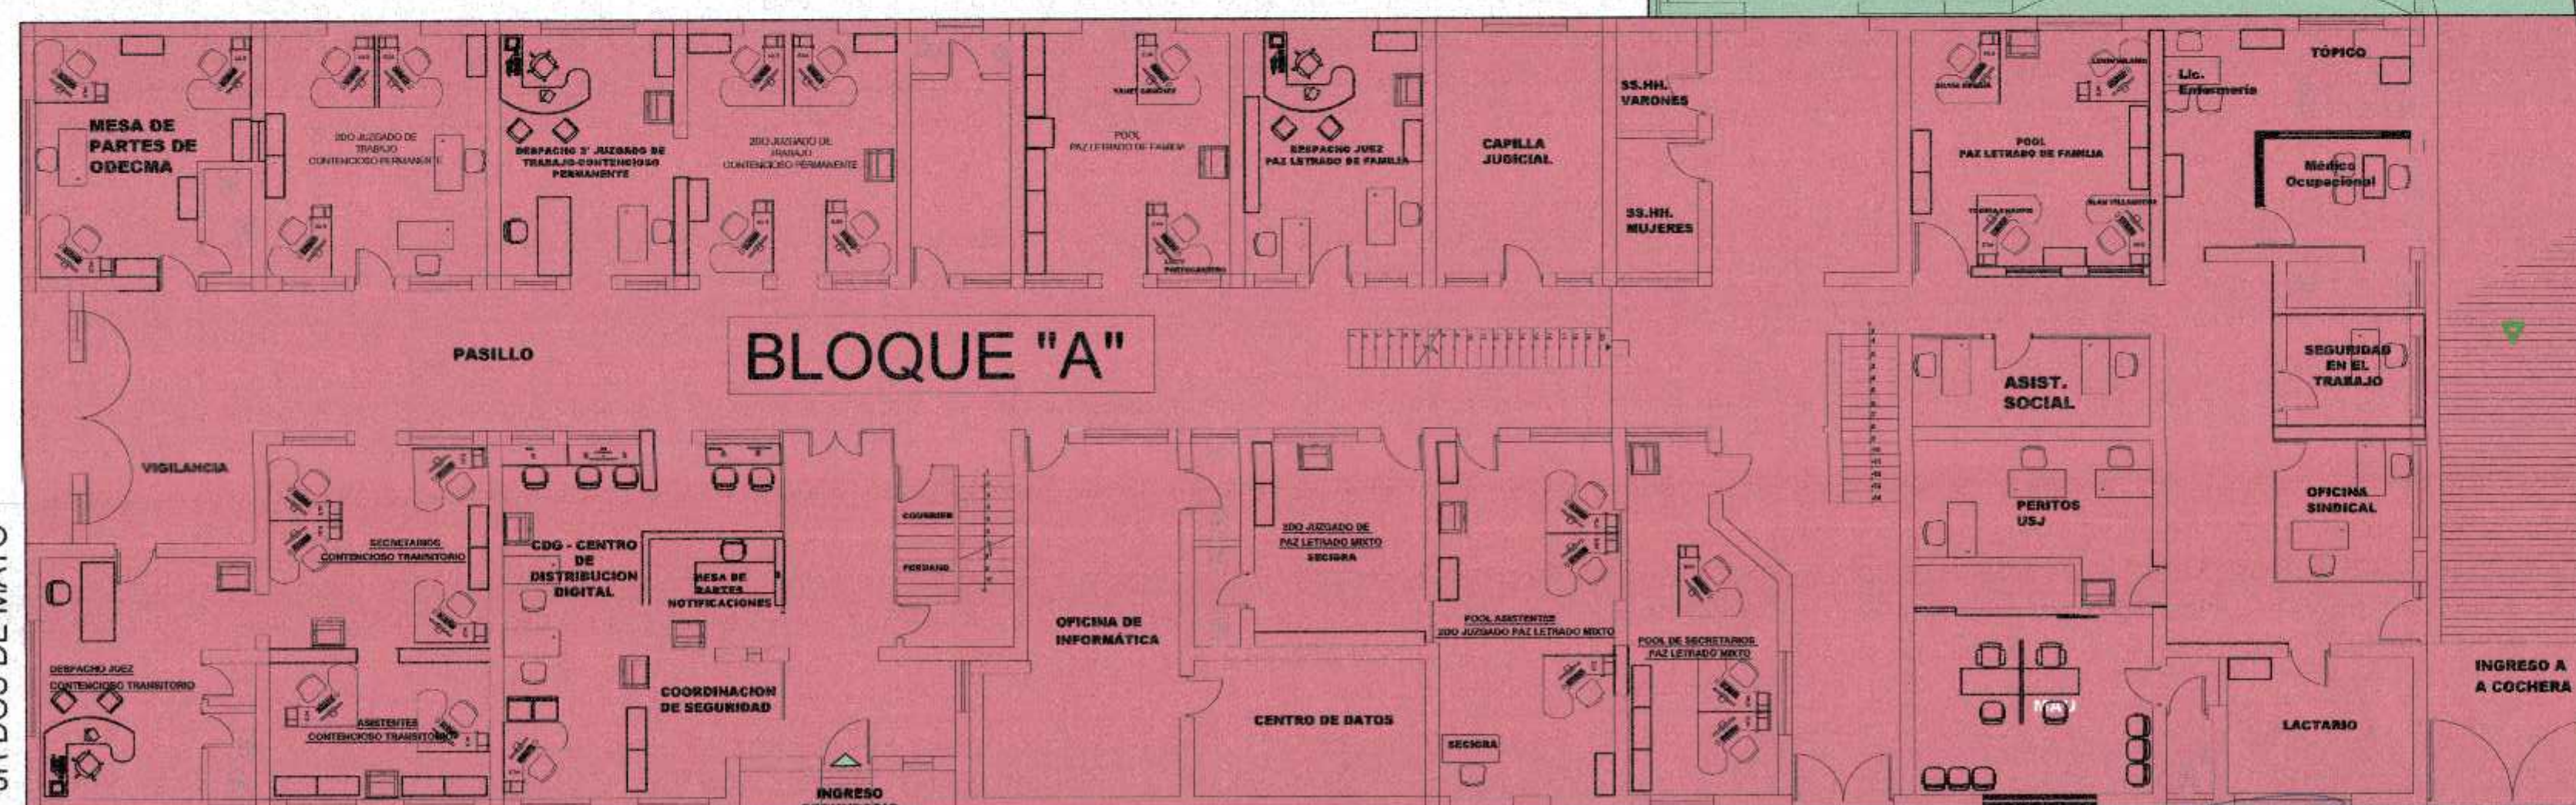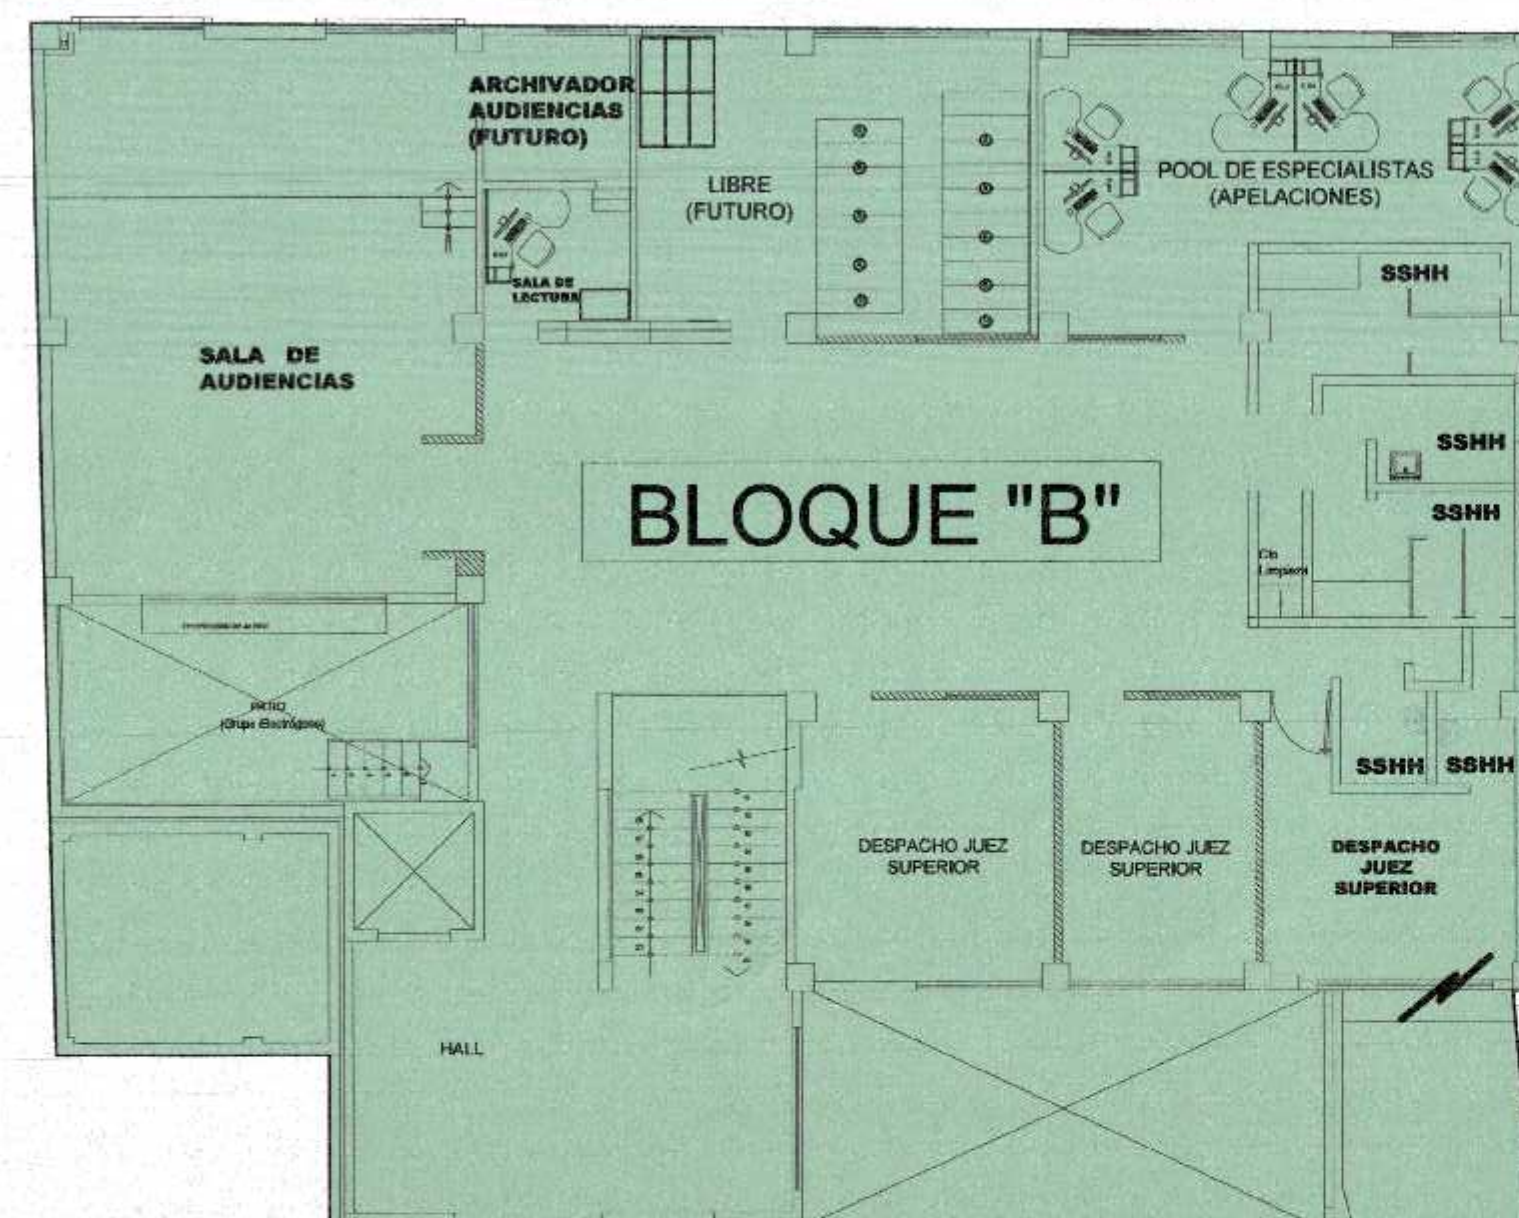

JR DAMASO BERAUN

UR DOS DE MAYO

UBICACIÓN

Escala: INDICADA

ARO. MÓNICA ANDREA ORTEGA SANGHÉ
Coordinadora de Infraestructura
Corte Superior de Justicia de Huánuco

ING. LUIS FELIPE ACOSTA CUELLO
Auxiliar Administrativo I
Infraestructura
Corte Superior de Justicia de Huánuco



PODER JUDICIAL
DEL PERÚ

CORTE SUPERIOR DE JUSTICIA
DE HUÁNUCO

NORTE MAGNÉTICO:



PROYECTO:
"MEJORAMIENTO DE LA COBERTURA
LIVIANA E IMPLEMENTACIÓN DEL
COMEDOR INSTITUCIONAL EN EL
QUINTO NIVEL DEL BLOQUE B DE LA
SEDE CENTRAL DE LA CORTE
SUPERIOR DE JUSTICIA DE HUÁNUCO"

CONTENIDO:

**DISTRIBUCIÓN
ARQUITECTÓNICA**

ESCALA:

INDICADA

ESPECIALIDAD

ARQUITECTURA

UBICACIÓN

DEPARTAMENTO: HUÁNUCO

PROVINCIA: HUÁNUCO

DISTRITO: HUÁNUCO

LUGAR: SEDE CENTRAL

NÚMERO DE LÁMINA


A-1

ENTIDAD:
CORTE SUPERIOR DE JUSTICIA DE HUÁNUCO

SEDE:
SEDE CENTRAL

DIBUJO: **DATUM:**
INFRA **WGS84/16L**

FECHA:
AGOSTO DEL 2023

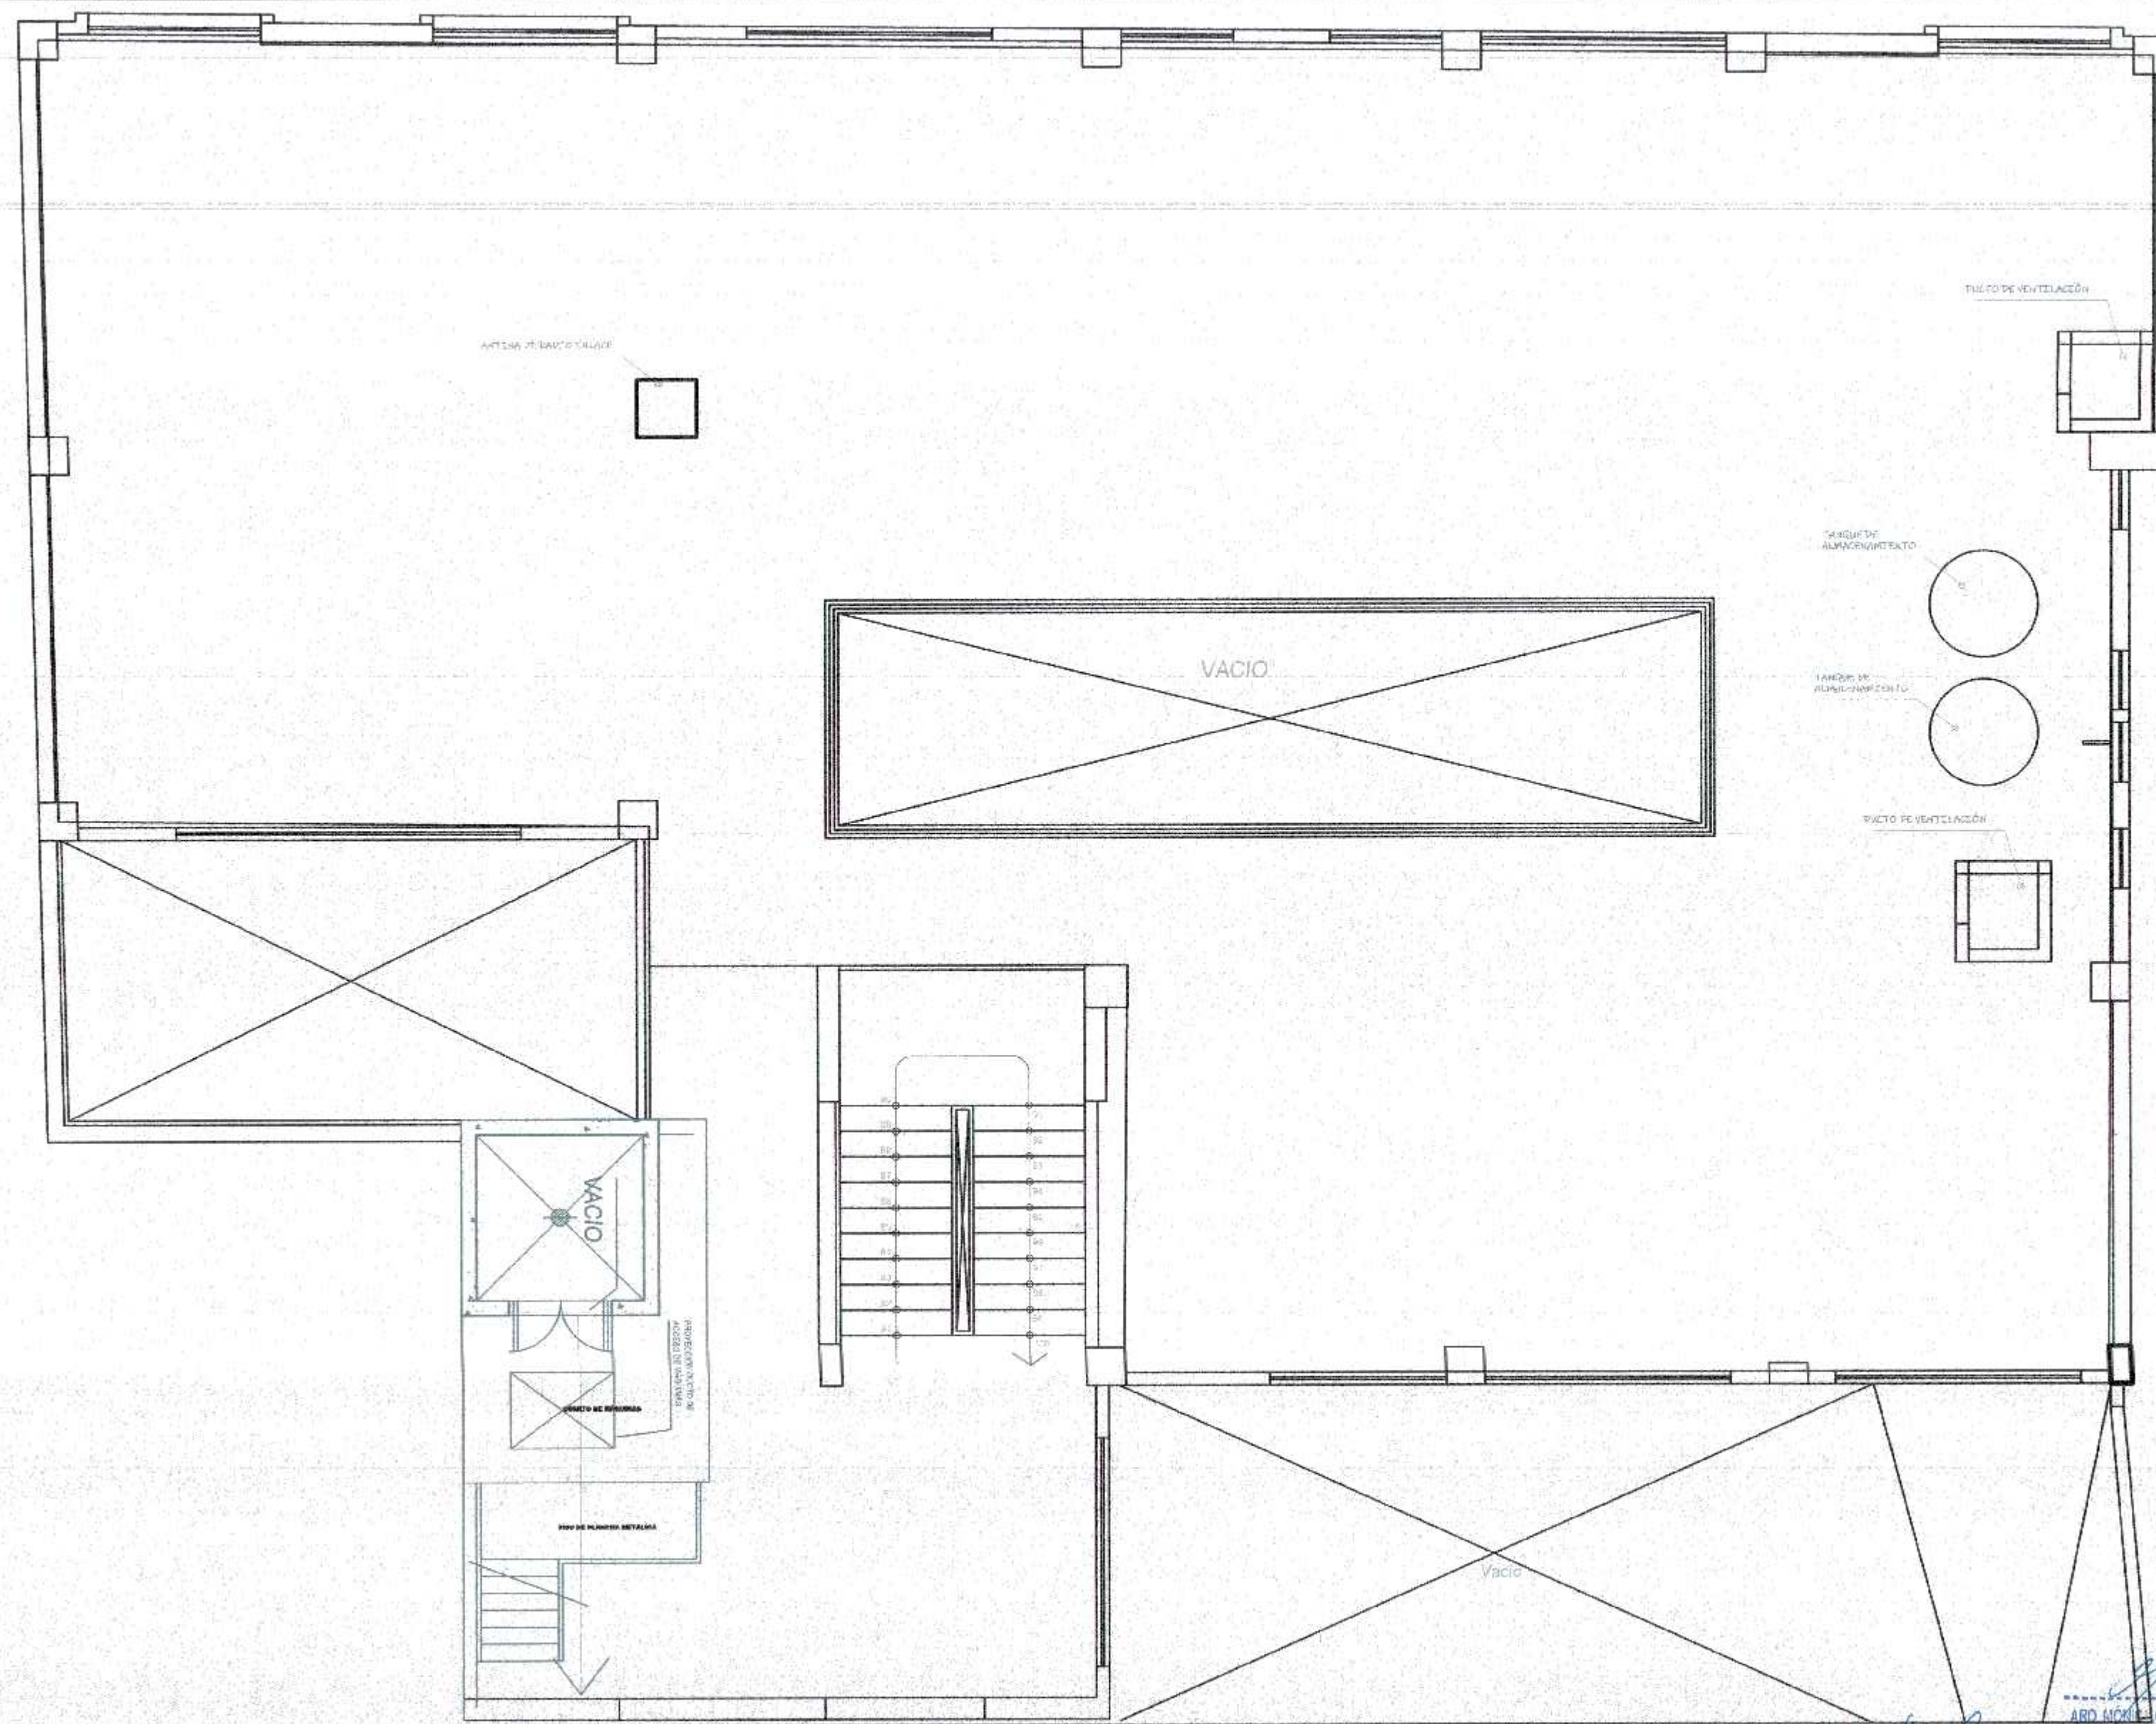


ESTADO ACTUAL

Escala: INDICADA

ING. LUIS FELIPE ACOSTA CUELLO
Auxiliar Administrativo I
Infraestructura
Corte Superior de Justicia de Huánuco

ARD. ANDREA ORTEGA SANCHEZ
Coordinadora de Infraestructura
Corte Superior de Justicia de Huánuco

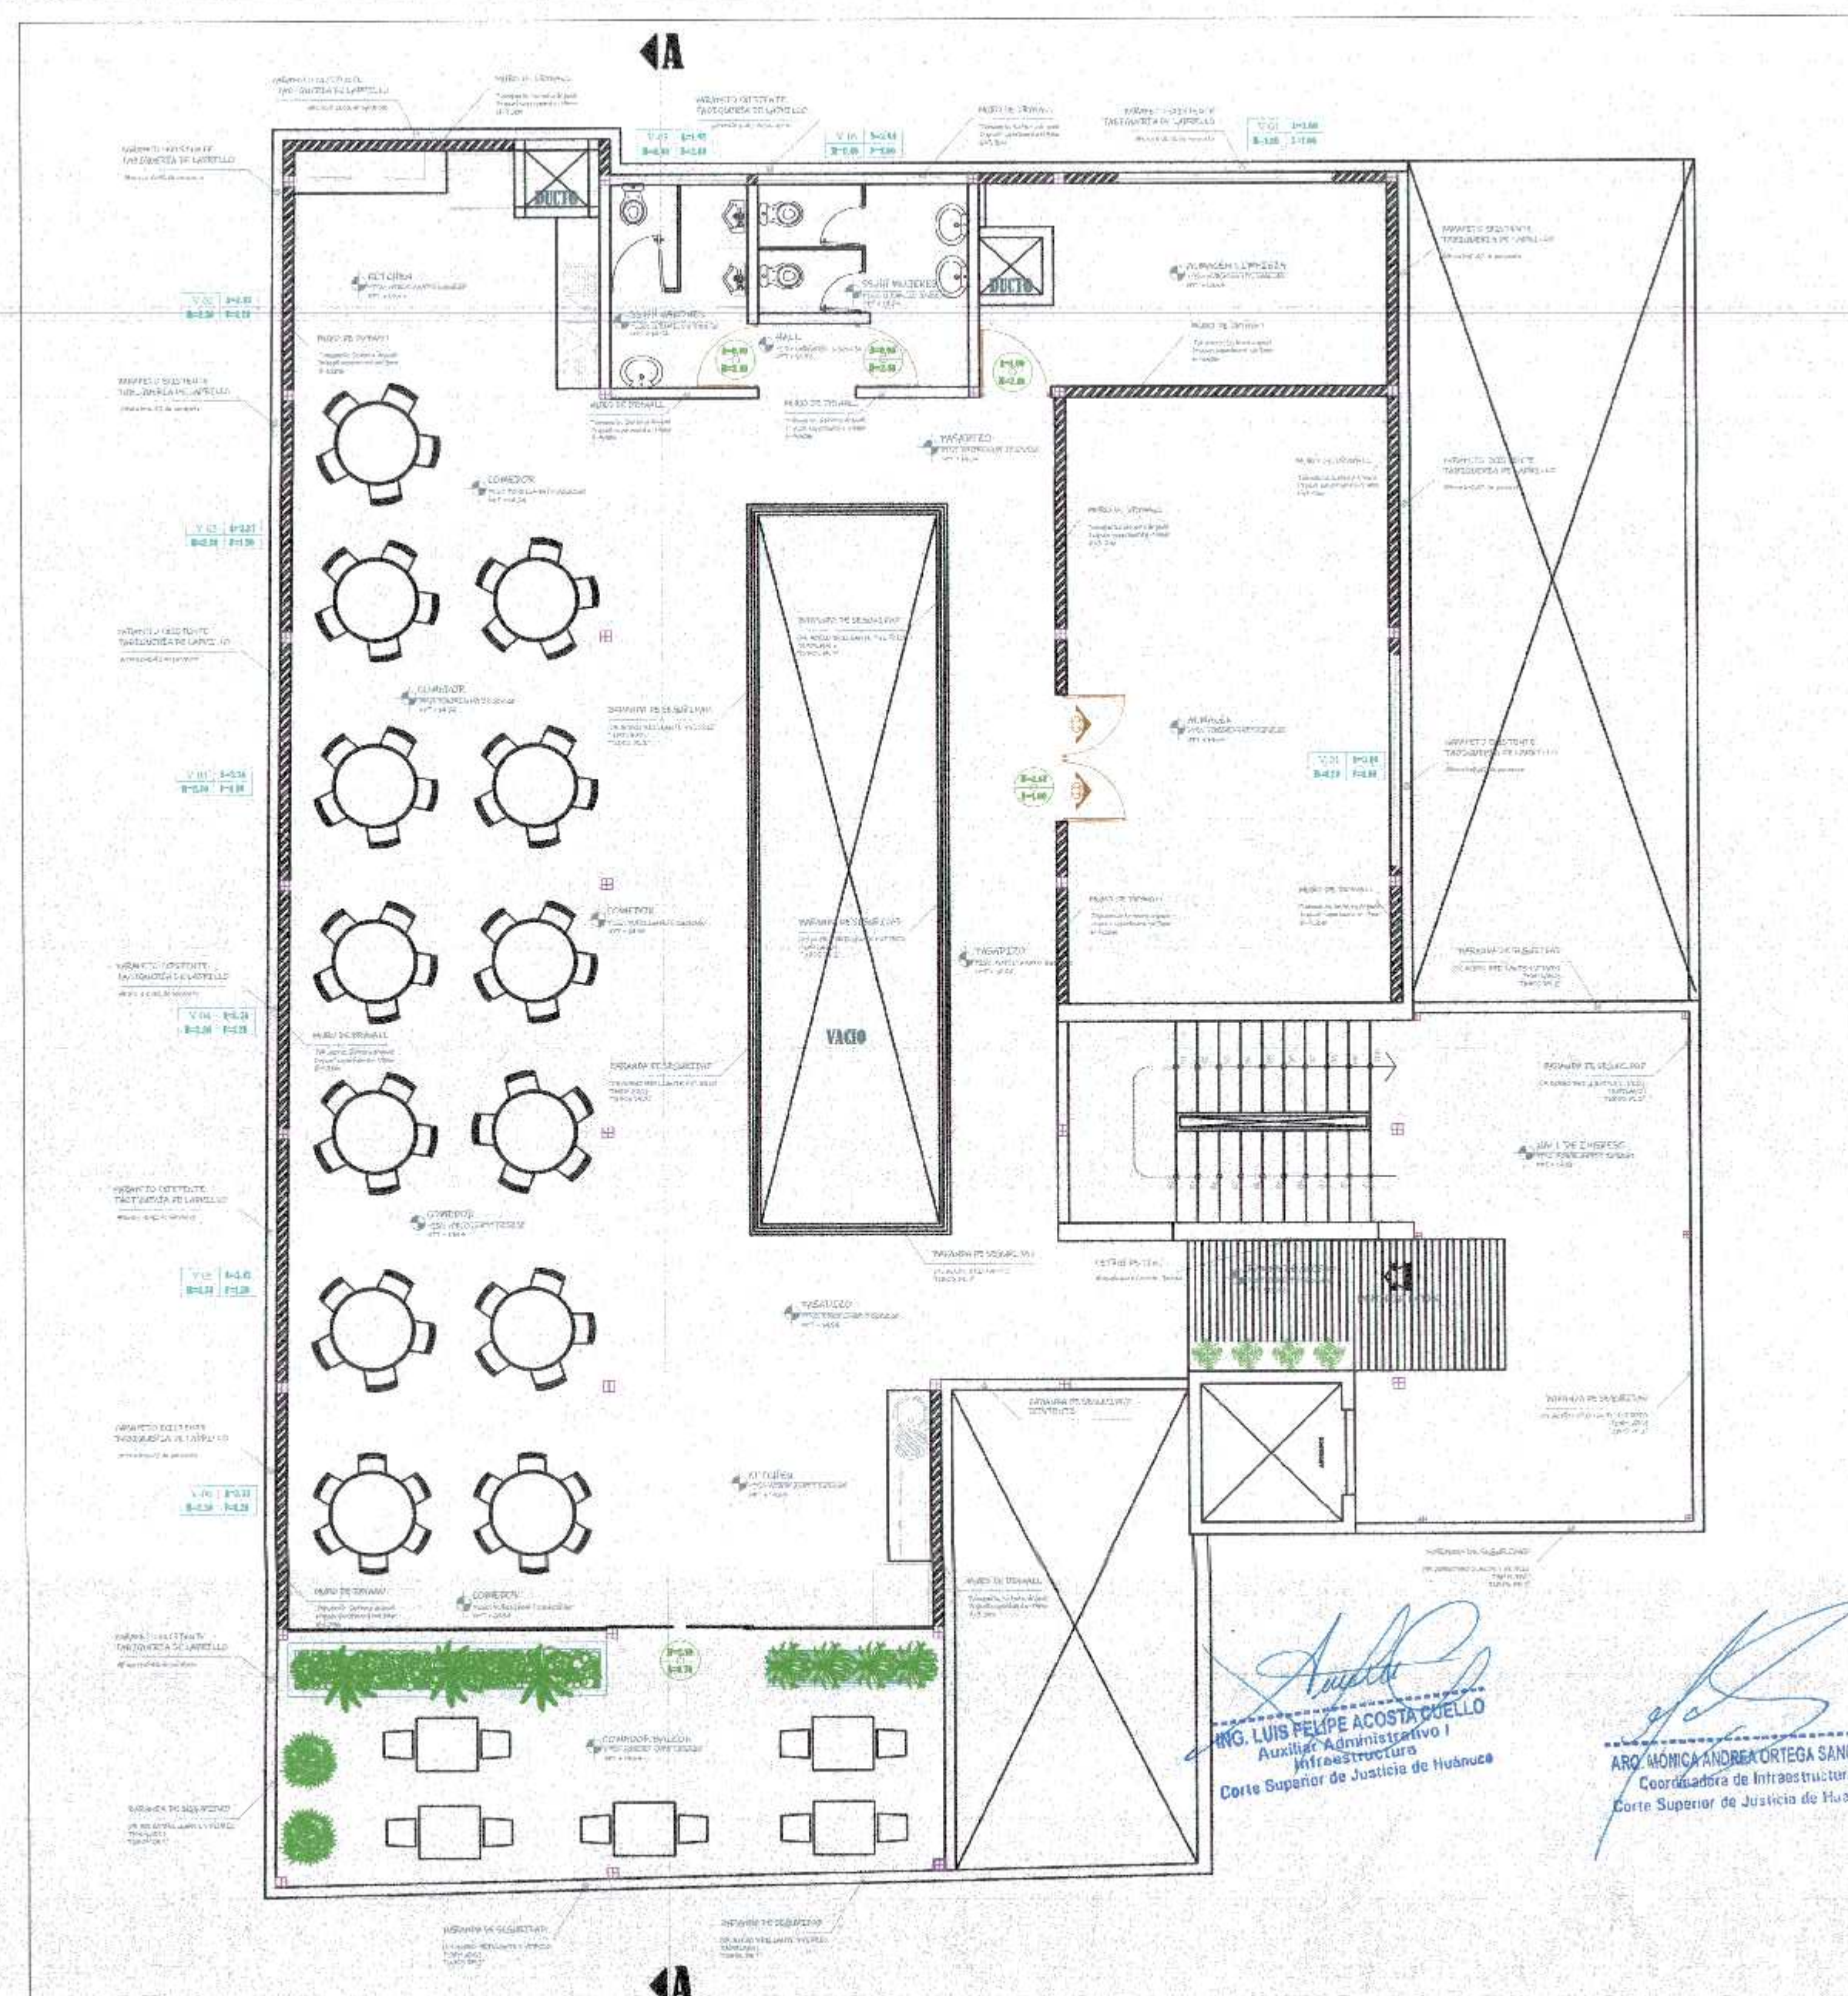

DISTRIBUCIÓN ARQUITECTÓNICA

Escala: INDICADA



PODER JUDICIAL
DEL PERÚ

CORTE SUPERIOR DE JUSTICIA
DE HUÁNUCO

NORTE MAGNÉTICO:



PROYECTO:
"MEJORAMIENTO DE LA COBERTURA
LIVIANA E IMPLEMENTACIÓN DEL
COMEDOR INSTITUCIONAL EN EL
QUINTO NIVEL DEL BLOQUE B DE LA
SEDE CENTRAL DE LA CORTE
SUPERIOR DE JUSTICIA DE HUÁNUCO"

CONTENIDO:

DISTRIBUCIÓN
ARQUITECTÓNICA
QUINTO NIVEL

ESCALA:
INDICADA

ESPECIALIDAD
ARQUITECTURA

UBICACIÓN
DEPARTAMENTO: HUÁNUCO
PROVINCIA: HUÁNUCO
DISTRITO: HUÁNUCO
LUGAR: SEDE CENTRAL

NÚMERO DE LÁMINA

A-2

ENTIDAD:
CORTE SUPERIOR DE JUSTICIA DE
HUÁNUCO

SEDE:
SEDE CENTRAL

DIBUJO: DATUM:
INFRA WGS84/18L

FECHA:
AGOSTO DEL 2023

ING. LUIS FELIPE ACOSTA CUELLO
Auxiliar Administrativo I
Infraestructura
Corte Superior de Justicia de Huánuco

ARQ. MÓNICA ANDREA ORTEGA SÁNCHEZ
Coordinadora de Infraestructura
Corte Superior de Justicia de Huánuco



PODER JUDICIAL
DEL PERÚ

CORTE SUPERIOR DE JUSTICIA
DE HUÁNUCO

NORTE MAGNÉTICO:



PROYECTO:
"MEJORAMIENTO DE LA COBERTURA
LIVIANA E IMPLEMENTACIÓN DEL
COMEDOR INSTITUCIONAL EN EL
QUINTO NIVEL DEL BLOQUE B DE LA
SEDE CENTRAL DE LA CORTE
SUPERIOR DE JUSTICIA DE HUÁNUCO"

CONTENIDO:

DISTRIBUCIÓN
ARQUITECTÓNICA
QUINTO NIVEL

ESCALA:

INDICADA

ESPECIALIDAD

ARQUITECTURA

UBICACIÓN

DEPARTAMENTO: HUÁNUCO

PROVINCIA: HUÁNUCO

DISTRITO: HUÁNUCO

LUGAR: SEDE CENTRAL

NÚMERO DE LÁMINA


A-3

ENTIDAD:
CORTE SUPERIOR DE JUSTICIA DE
HUÁNUCO

SEDE:
SEDE CENTRAL

DIBUJO: DATUM:
INFRA WGS84/16L

FECHA:
AGOSTO DEL 2023

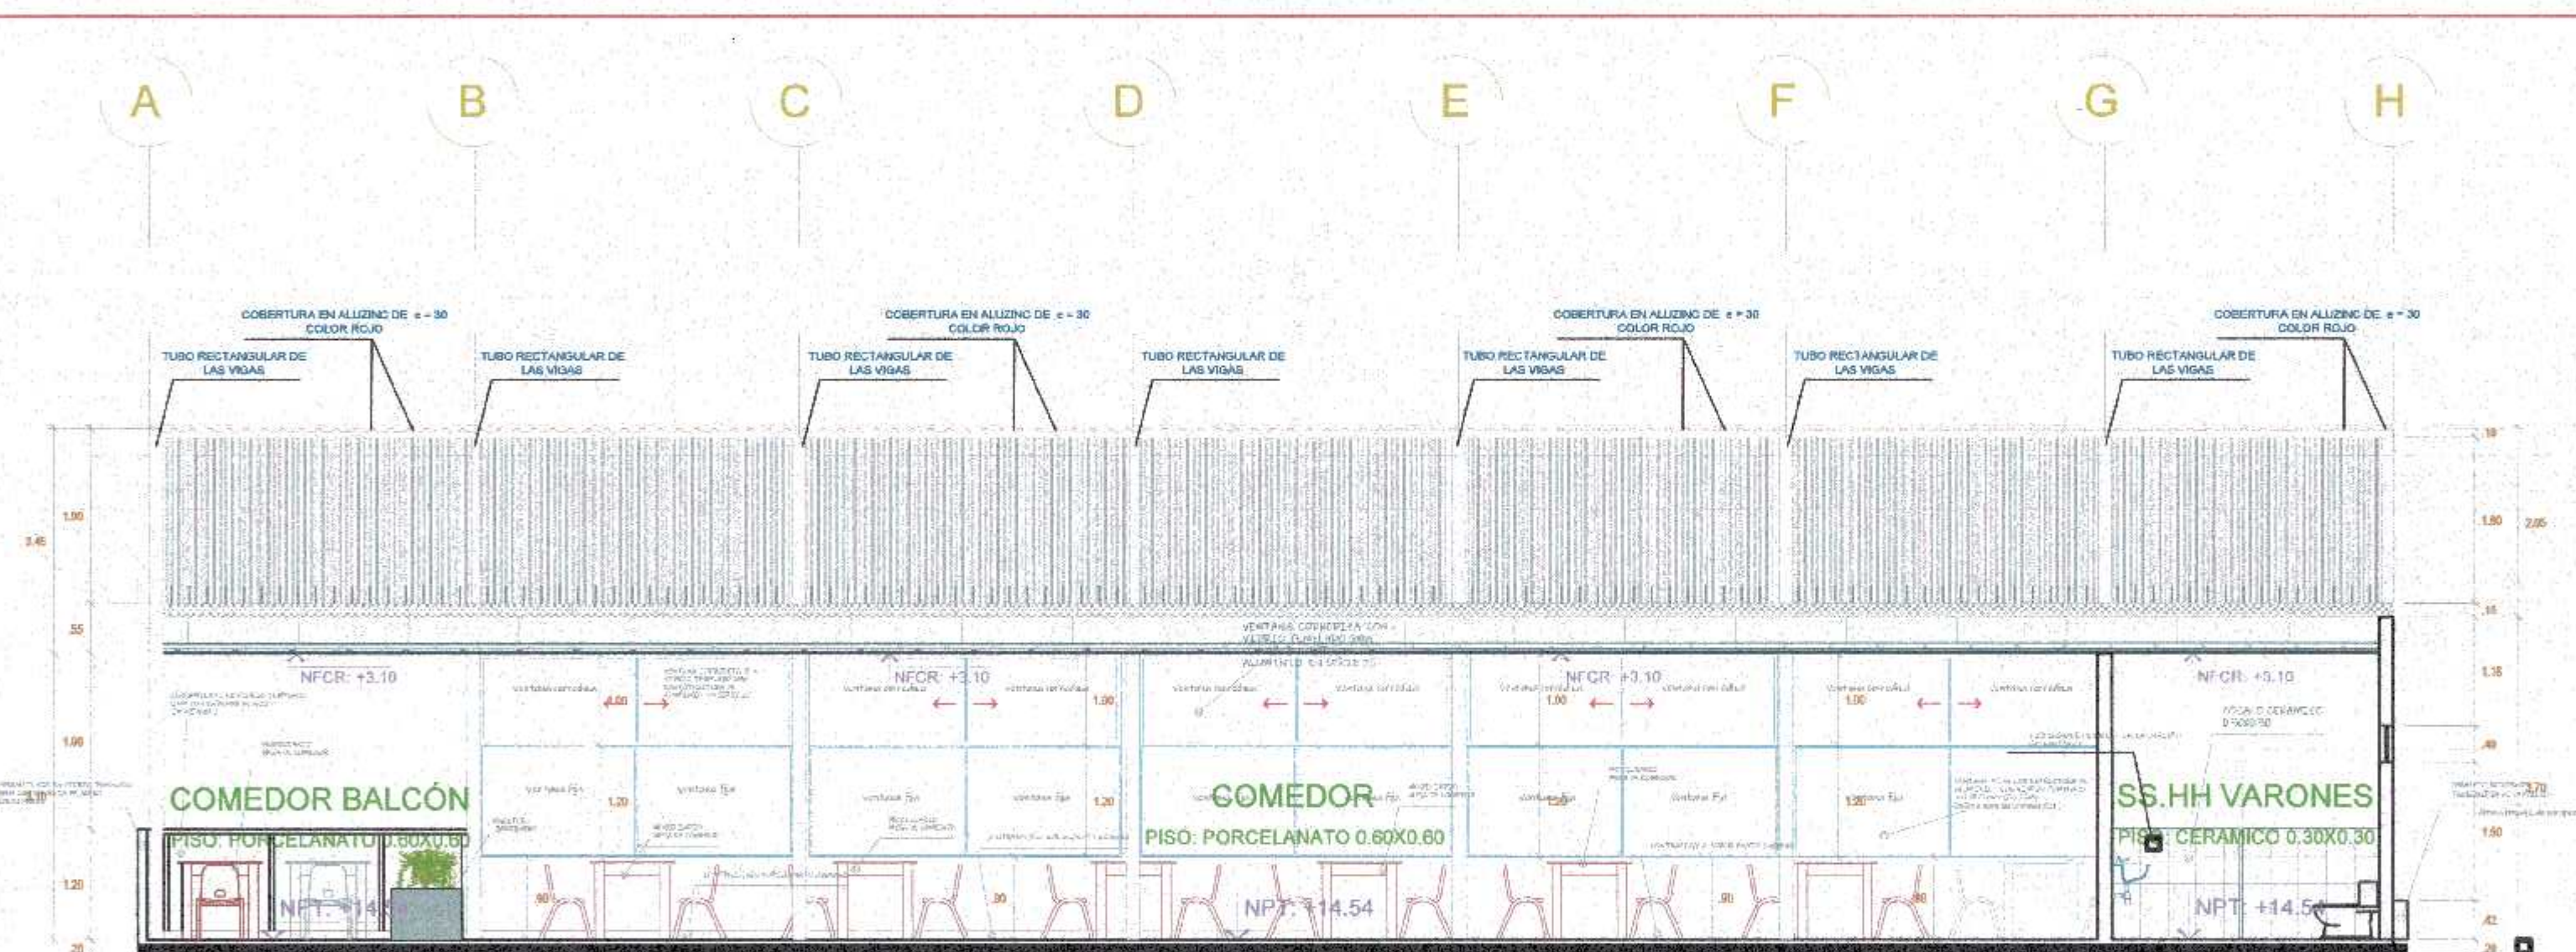


CORTE A-A
ARQUITECTURA


ESC. 1/50

ARQ. MORA
DISEÑO
CORTE Superior de Justicia de Huánuco

ING. LUIS FELIPE ACOSTA CUELLO
Auxiliar Administrativo I
Infraestructura
Corte Superior de Justicia de Huánuco

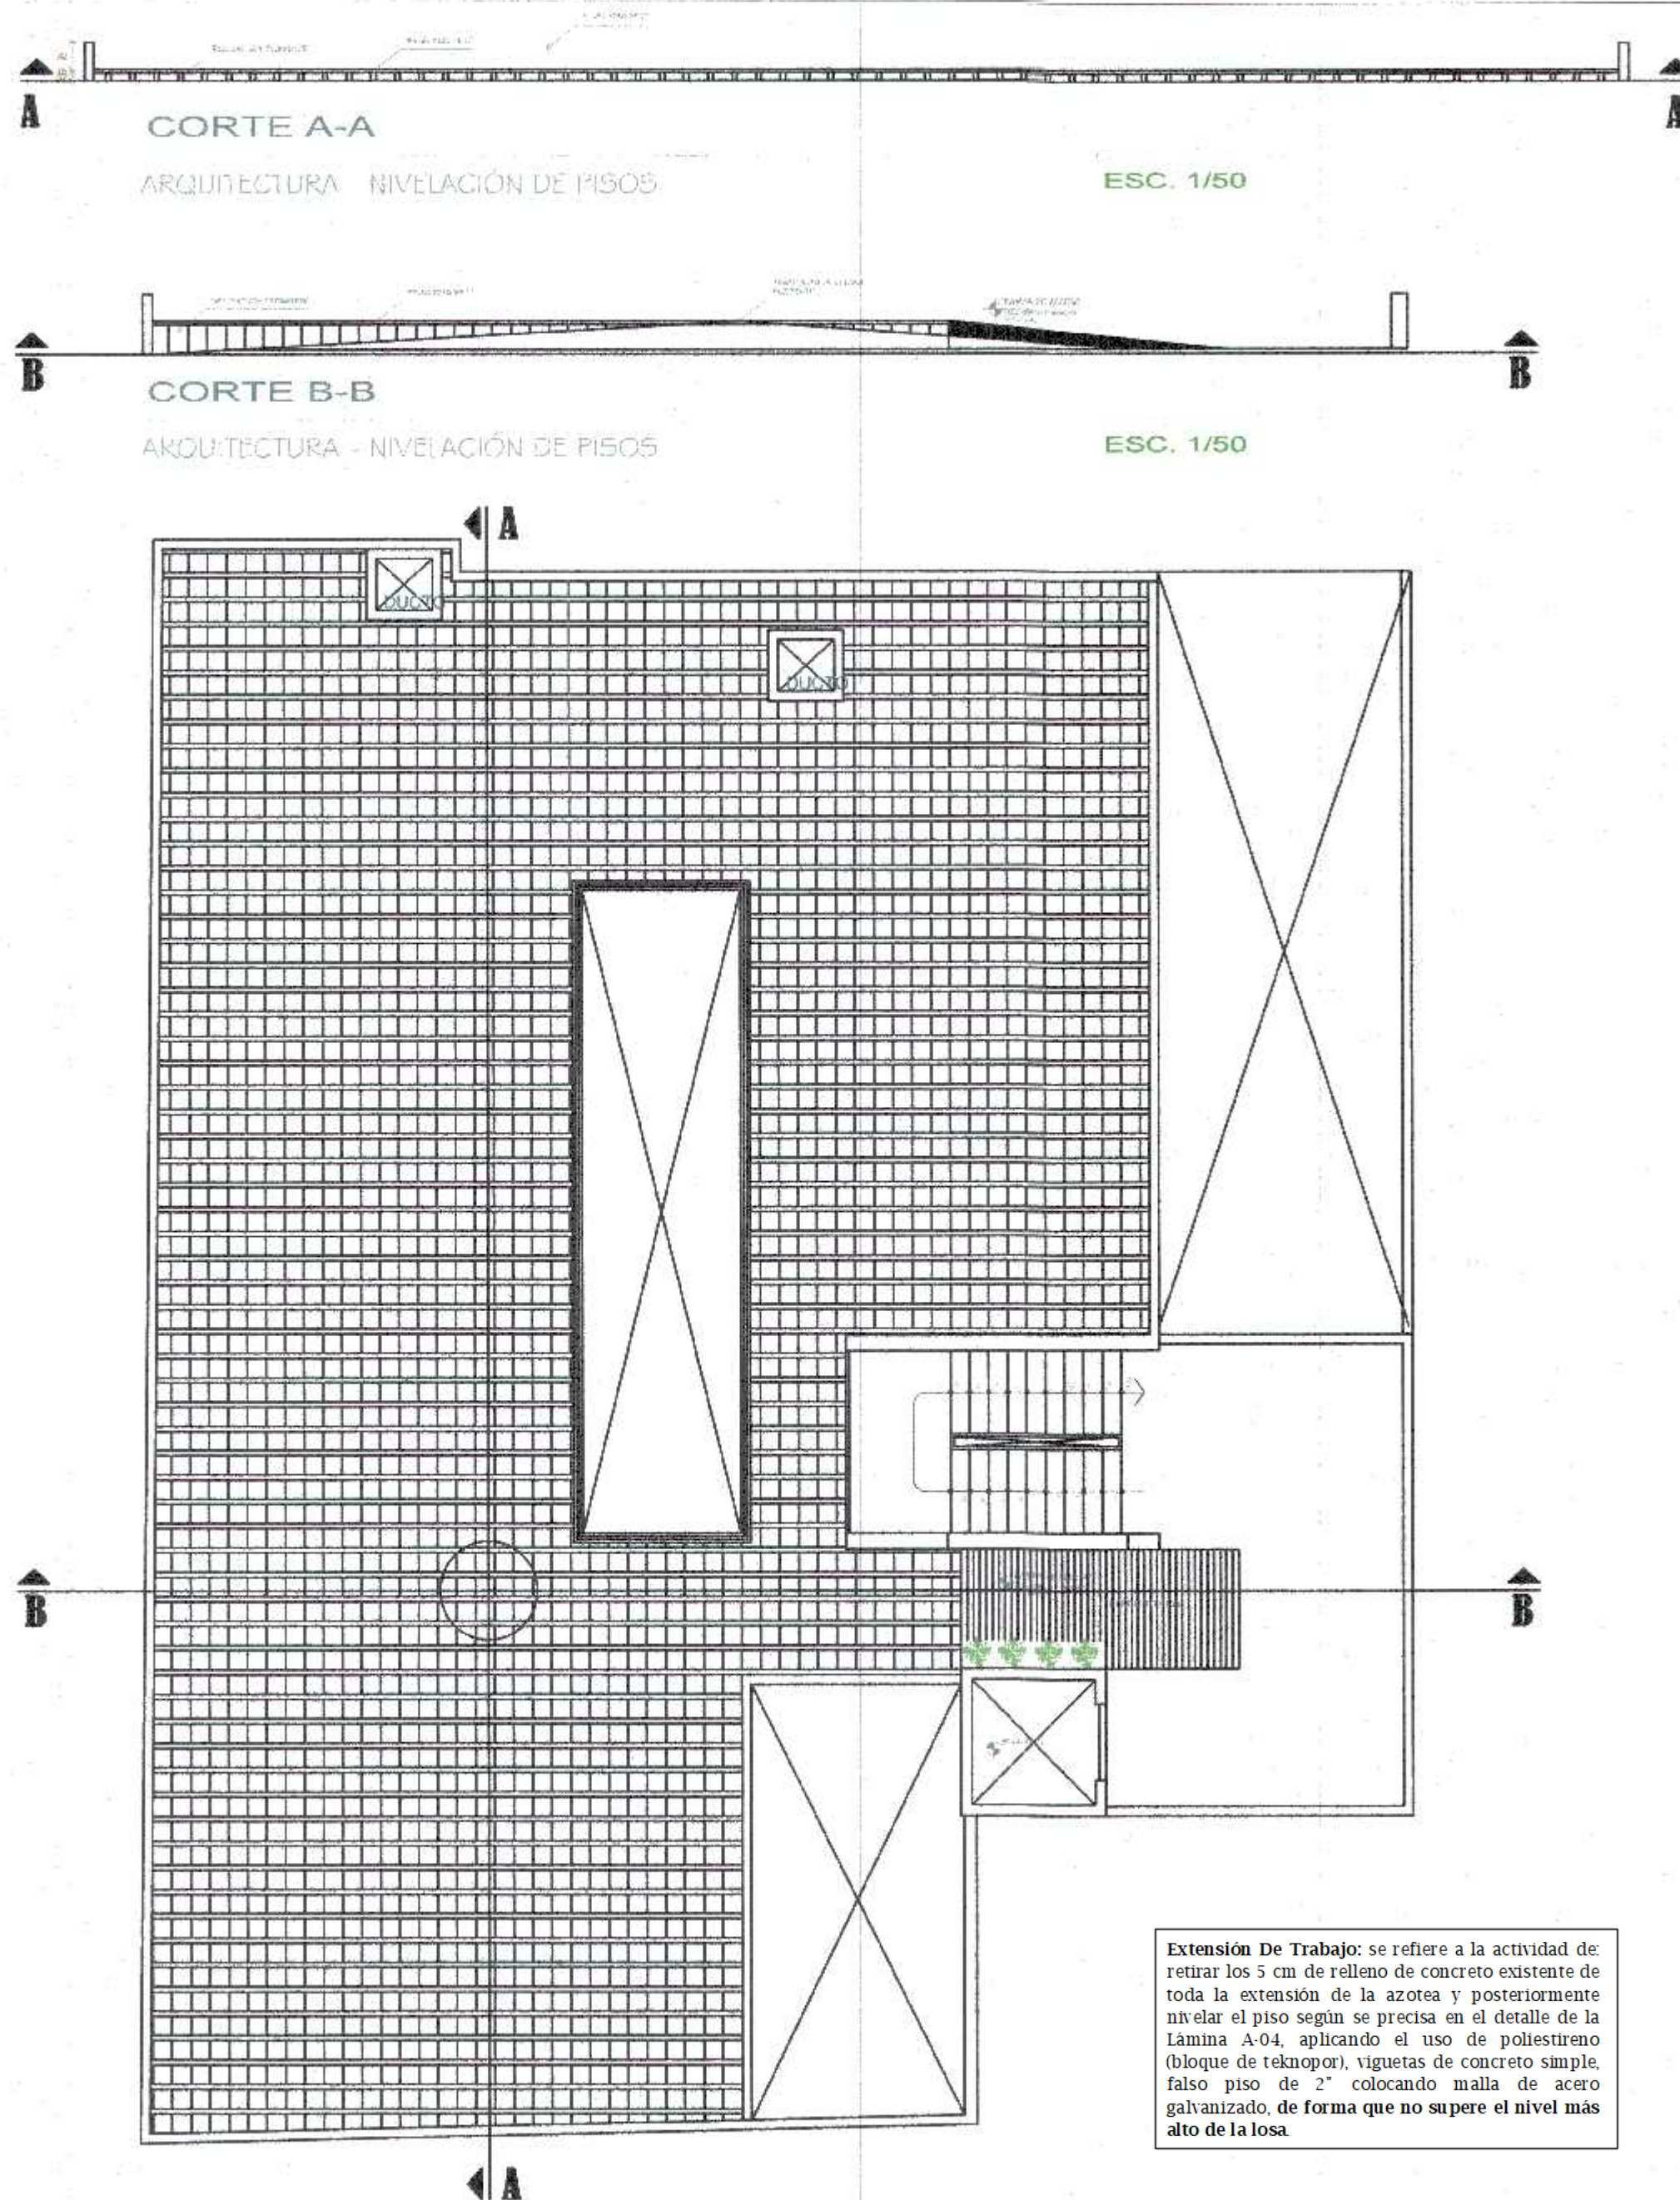

Extensión De Trabajo: se refiere a la actividad de retirar los 5 cm de relleno de concreto existente de toda la extensión de la azotea y posteriormente nivelar el piso según se precisa en el detalle de la Lámina A-04, aplicando el uso de poliestireno (bloque de tekno por), viguetas de concreto simple, falso piso de 2" colocando malla de acero galvanizado, de forma que no supere el nivel más alto de la losa.

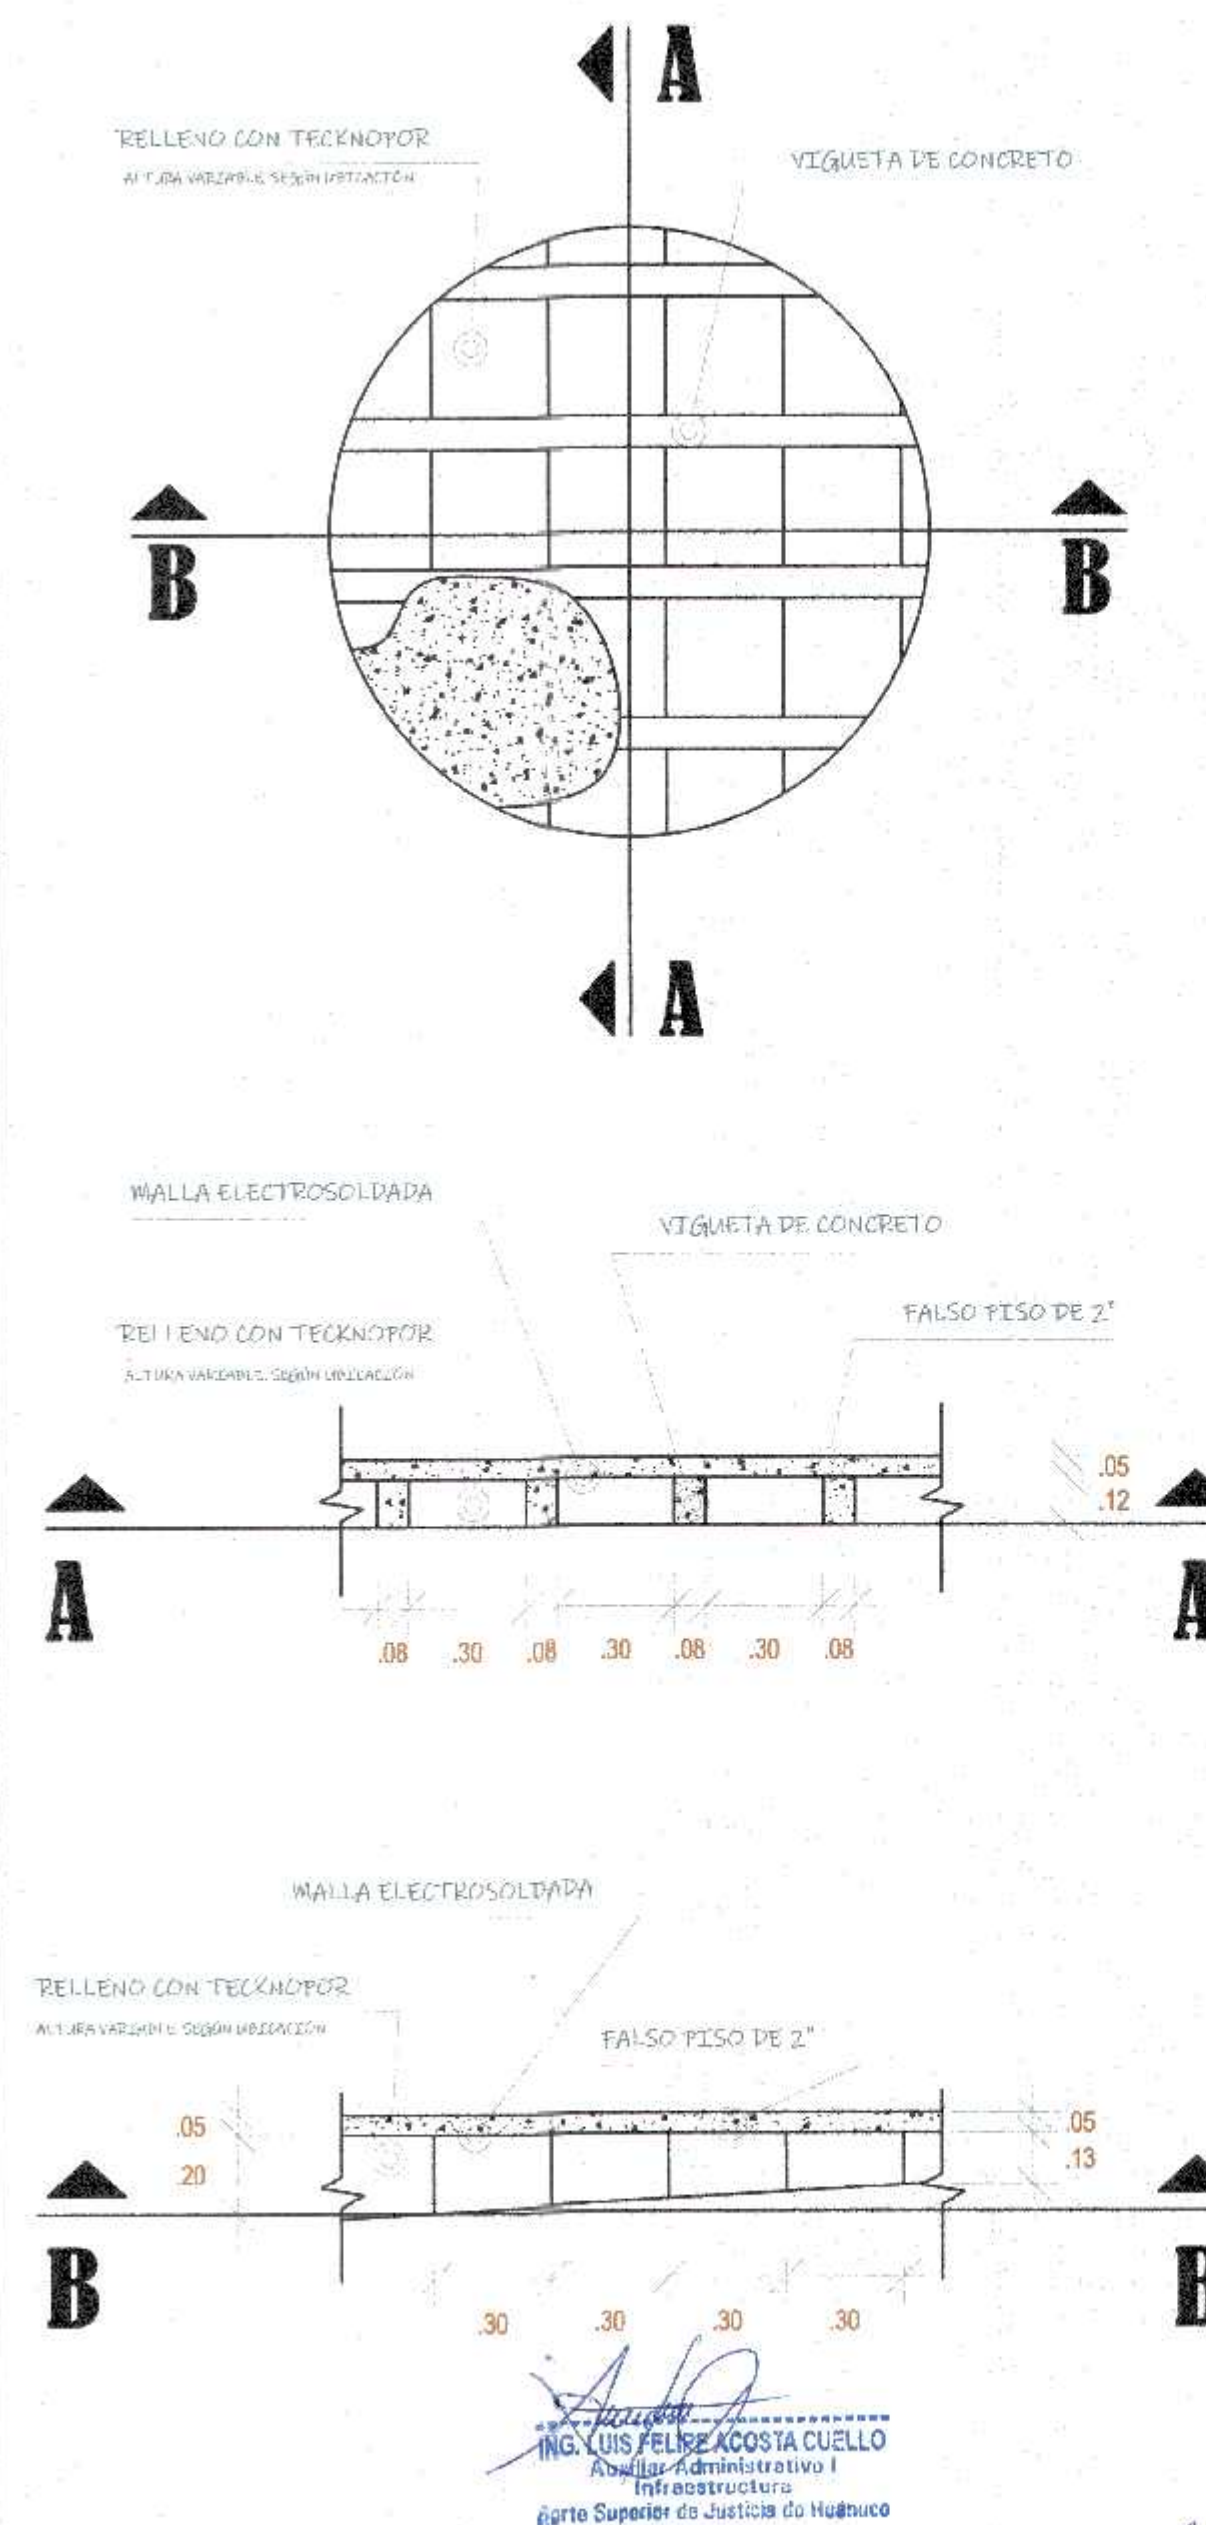

PODER JUDICIAL
DEL PERÚ

CORTE SUPERIOR DE JUSTICIA
DE HUÁNUCO

NORTE MAGNÉTICO:



PROYECTO:
"MEJORAMIENTO DE LA COBERTURA
LIVIANA E IMPLEMENTACIÓN DEL
COMEDOR INSTITUCIONAL EN EL
QUINTO NIVEL DEL BLOQUE B DE LA
SEDE CENTRAL DE LA CORTE
SUPERIOR DE JUSTICIA DE HUÁNUCO"

CONTENIDO:

NIVELACIÓN DE PISO

ESCALA:

INDICADA

ESPECIALIDAD

ARQUITECTURA

UBICACIÓN

DEPARTAMENTO: HUÁNUCO

PROVINCIA: HUÁNUCO

DISTRITO: HUÁNUCO

LUGAR: SEDE CENTRAL

NÚMERO DE LÁMINA

A-4


ENTIDAD:
CORTE SUPERIOR DE JUSTICIA DE
HUÁNUCO

SEDE:
SEDE CENTRAL

DIBUJO: **DATUM:**
INFRA **WG584/18L**

FECHA:
AGOSTO DEL 2023

ARQ. MONICA ANDREA ORTEGA SANCHES
Coordinadora de Infraestructura
Corte Superior de Justicia de Huánuco

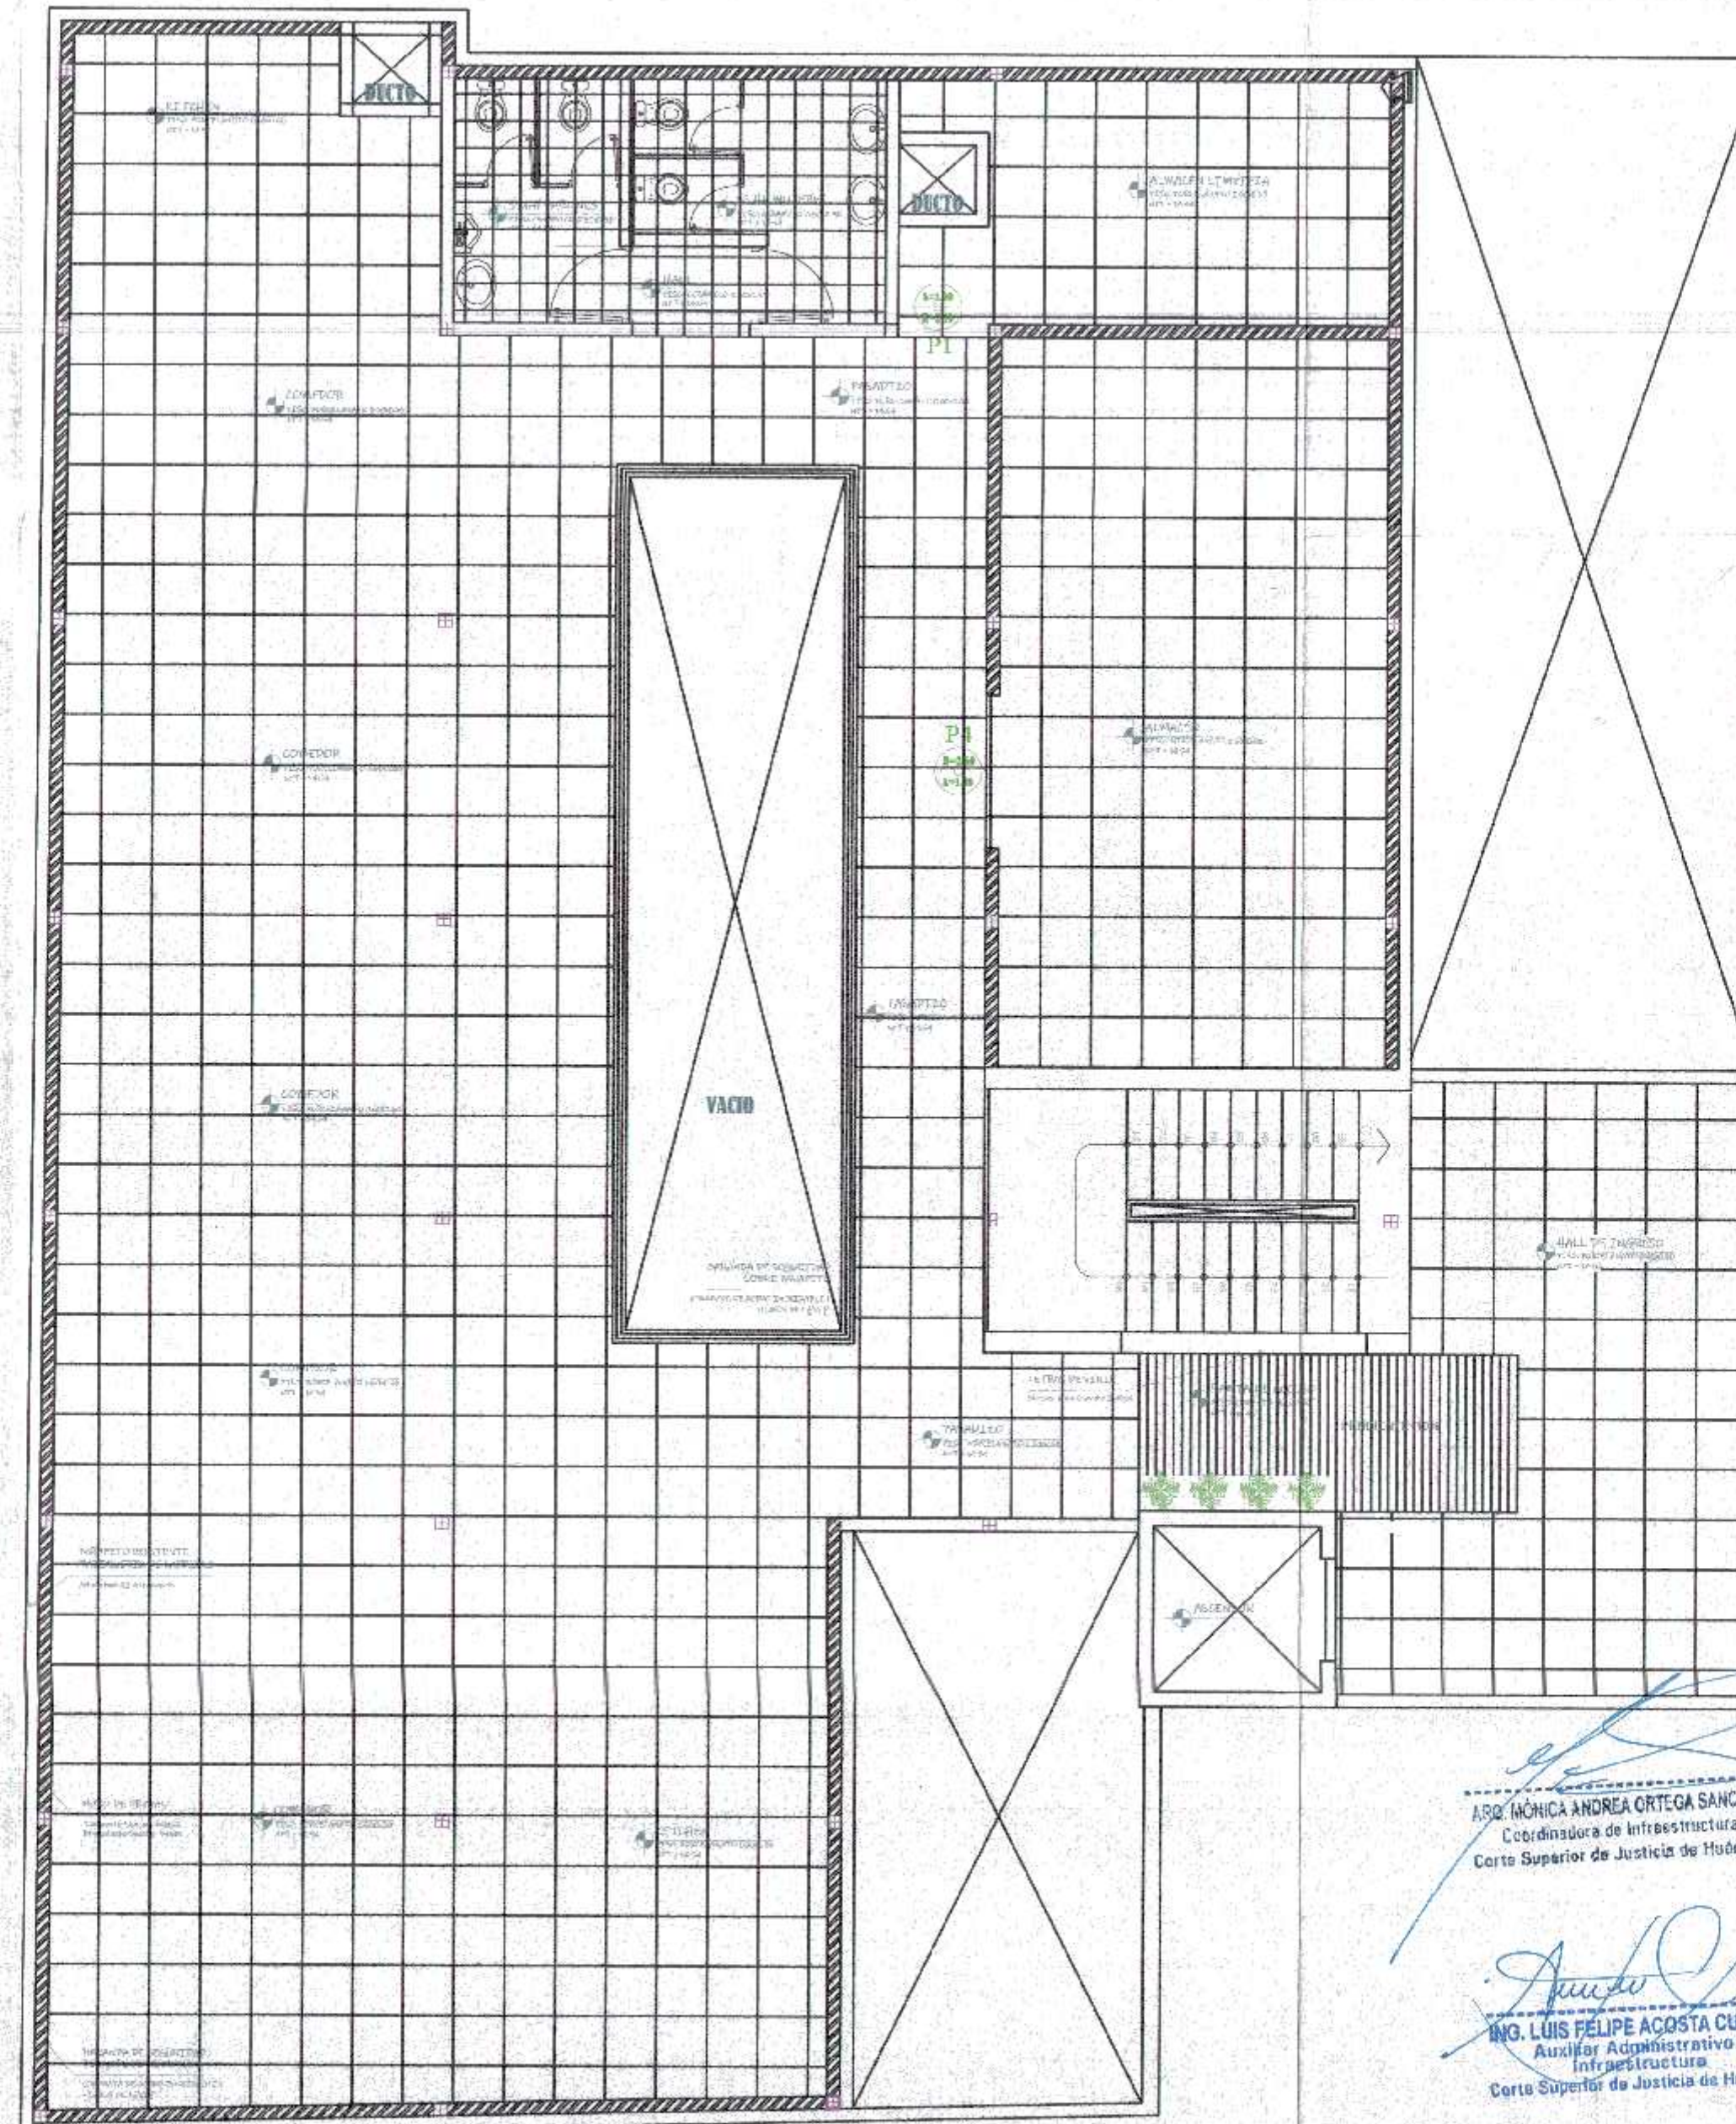

ARQUITECTURA - PISOS

Escala: INDICADA



PODER JUDICIAL
DEL PERÚ

CORTE SUPERIOR DE JUSTICIA
DE HUÁNUCO

NORTE MAGNÉTICO:



PROYECTO:
"MEJORAMIENTO DE LA COBERTURA
LÍQUIDA E IMPLEMENTACIÓN DEL
COMEDOR INSTITUCIONAL EN EL
QUINTO NIVEL DEL BLOQUE B DE LA
SEDE CENTRAL DE LA CORTE
SUPERIOR DE JUSTICIA DE HUÁNUCO"

CONTENIDO:

ACABADO DE PISO

ESCALA:
INDICADA

ESPECIALIDAD
ARQUITECTURA

UBICACIÓN
DEPARTAMENTO: HUÁNUCO
PROVINCIA: HUÁNUCO
DISTRITO: HUÁNUCO
LUGAR: SEDE CENTRAL

NÚMERO DE LÁMINA

A-5

ENTIDAD:
CORTE SUPERIOR DE JUSTICIA DE
HUÁNUCO

SEDE:
SEDE CENTRAL

DIBUJO: DATUM:
INFRA WDS84/18L

FECHA:
AGOSTO DEL 2023

ABO. MONICA ANDREA ORTEGA SANCHES
Coordinadora de Infraestructura
Corte Superior de Justicia de Huánuco

ING. LUIS FELIPE ACOSTA CUELLO
Auxiliar Administrativo I
Infraestructura
Corte Superior de Justicia de Huánuco



CORTE SUPERIOR DE JUSTICIA DE HUÁNUCO



PROYECTO:
"MEJORAMIENTO DE LA COBERTURA LIVIANA E IMPLEMENTACIÓN DEL COMEDOR INSTITUCIONAL EN EL QUINTO NIVEL DEL BLOQUE B DE LA SEDE CENTRAL DE LA CORTE SUPERIOR DE JUSTICIA DE HUÁNUCO"

CONTENIDO:
SEÑALIZACIÓN
ESCALA: INDICADA
ESPECIALIDAD ARQUITECTURA
UBICACIÓN DEPARTAMENTO: HUÁNUCO PROVINCIA: HUÁNUCO DISTRITO: HUÁNUCO LUGAR: SEDE CENTRAL
NÚMERO DE LÁMINA


A-6

ENTIDAD: CORTE SUPERIOR DE JUSTICIA DE HUÁNUCO
SEDE: SEDE CENTRAL
DIBUJO: INFRA
DATUM: WGS84/18L
FECHA: AGOSTO DEL 2023

SEÑAL	FLUYA DE EVACUACION	SALIDA	SISMO	EXTINTOR	BOTQUIN	ATENCION RIESGO ELECTRICO	LUCES DE EMERGENCIA	PROHIBIDO EL INGRESO SIN AUTORIZACION	PROHIBIDO FUMAR	ENTRADA	DETECTOR DE HUMO	SERVICIOS HIGIENICOS
SEÑAL												
DIMENSIONES	0.25 x 0.25 m.	0.30 x 0.20 m.	0.20 x 0.30 m.	0.20 x 0.30 m.	0.20 x 0.30 m.	0.20 x 0.30 m.	0.20 x 0.30 m.	0.20 x 0.30 m.	0.20 x 0.30 m.	0.30 x 0.20 m.	0.30 x 0.30 m.	0.20 x 0.30 m.
COLOUR	Verde	Verde	Verde	Rojo	Rojo	Verde	Rojo	Rojo	Rojo	Verde	Rojo	Verde
ESPECIFICACIONES	Forma en verde y blanco. Letras en blanco. Fondo verde.	
NOTA	Las señalizaciones se colocarán a 1.50m del piso.	Las señalizaciones se colocarán a 1.50m del piso.	Las señalizaciones se colocarán a 1.50m del piso.	Las señalizaciones se colocarán a 1.50m del piso.	Las señalizaciones se colocarán a 1.50m del piso.	Las señalizaciones se colocarán a 1.50m del piso.	Las señalizaciones se colocarán a 1.50m del piso.	Las señalizaciones se colocarán a 1.50m del piso.	Las señalizaciones se colocarán a 1.50m del piso.	Las señalizaciones se colocarán a 1.50m del piso.	Las señalizaciones se colocarán a 1.50m del piso.	Las señalizaciones se colocarán a 1.50m del piso.

ARG. MONICA ANDREA ORTEGA SANCHEZ
Coordinadora de Infraestructura
Corte Superior de Justicia de Huánuco

ING. LUIS FELIPE ACOSTA CUELLO
Auxiliar Administrativo I
Infraestructura
Corte Superior de Justicia de Huánuco

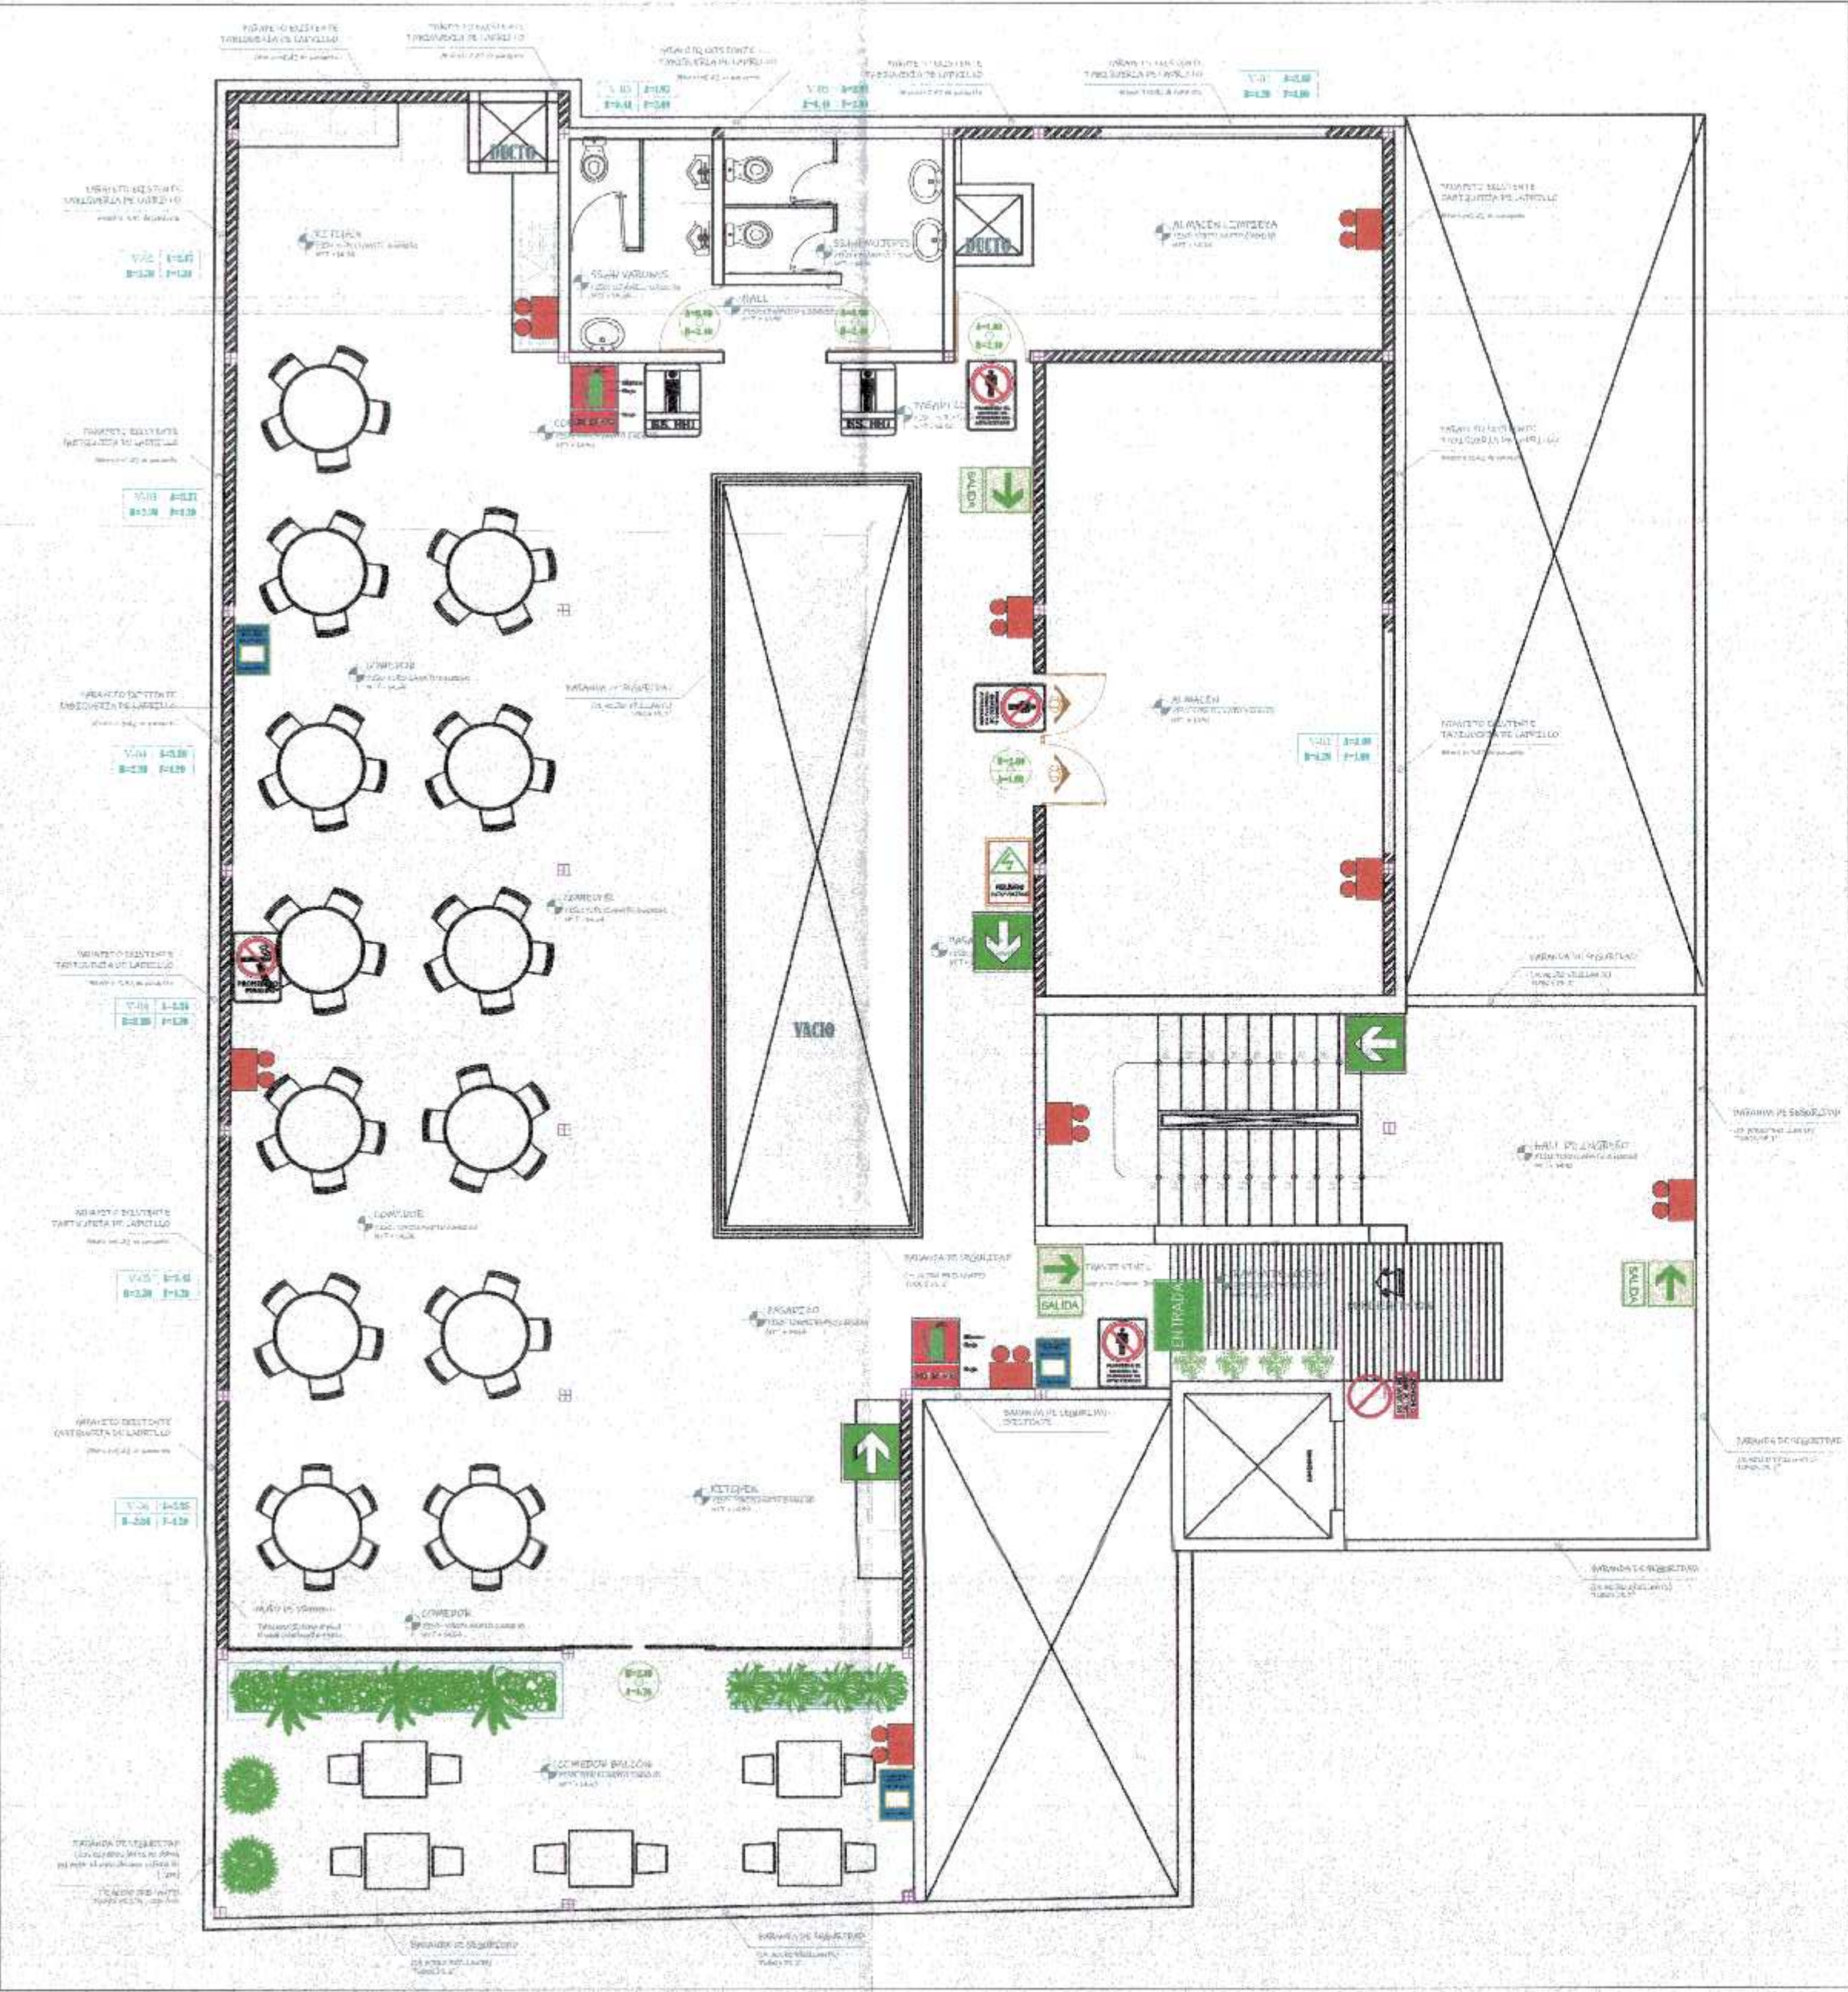

PLANO DE SEÑALIZACIÓN
Escala: INDICADA



PODER JUDICIAL
DEL PERÚ

CORTE SUPERIOR DE JUSTICIA
DE HUÁNUCO

NORTE MAGNÉTICO:



PROYECTO:
"MEJORAMIENTO DE LA COBERTURA
LIVIANA E IMPLEMENTACIÓN DEL
COMEDOR INSTITUCIONAL EN EL
QUINTO NIVEL DEL BLOQUE B DE LA
SEDE CENTRAL DE LA CORTE
SUPERIOR DE JUSTICIA DE HUÁNUCO"

CONTENIDO:

INSTALACIONES
ELÉCTRICAS

ESCALA:

INDICADA

ESPECIALIDAD

INSTALACIONES
ELÉCTRICAS

UBICACIÓN

DEPARTAMENTO: HUÁNUCO

PROVINCIA: HUÁNUCO

DISTRITO: HUÁNUCO

LUGAR: SEDE CENTRAL

NÚMERO DE LÁMINA


IE-1

ENTIDAD:
CORTE SUPERIOR DE JUSTICIA DE
HUÁNUCO

SEDE:
SEDE CENTRAL

DIBUJO: DATUM:
INFRA WGS84/18L

FECHA:
AGOSTO DEL 2023

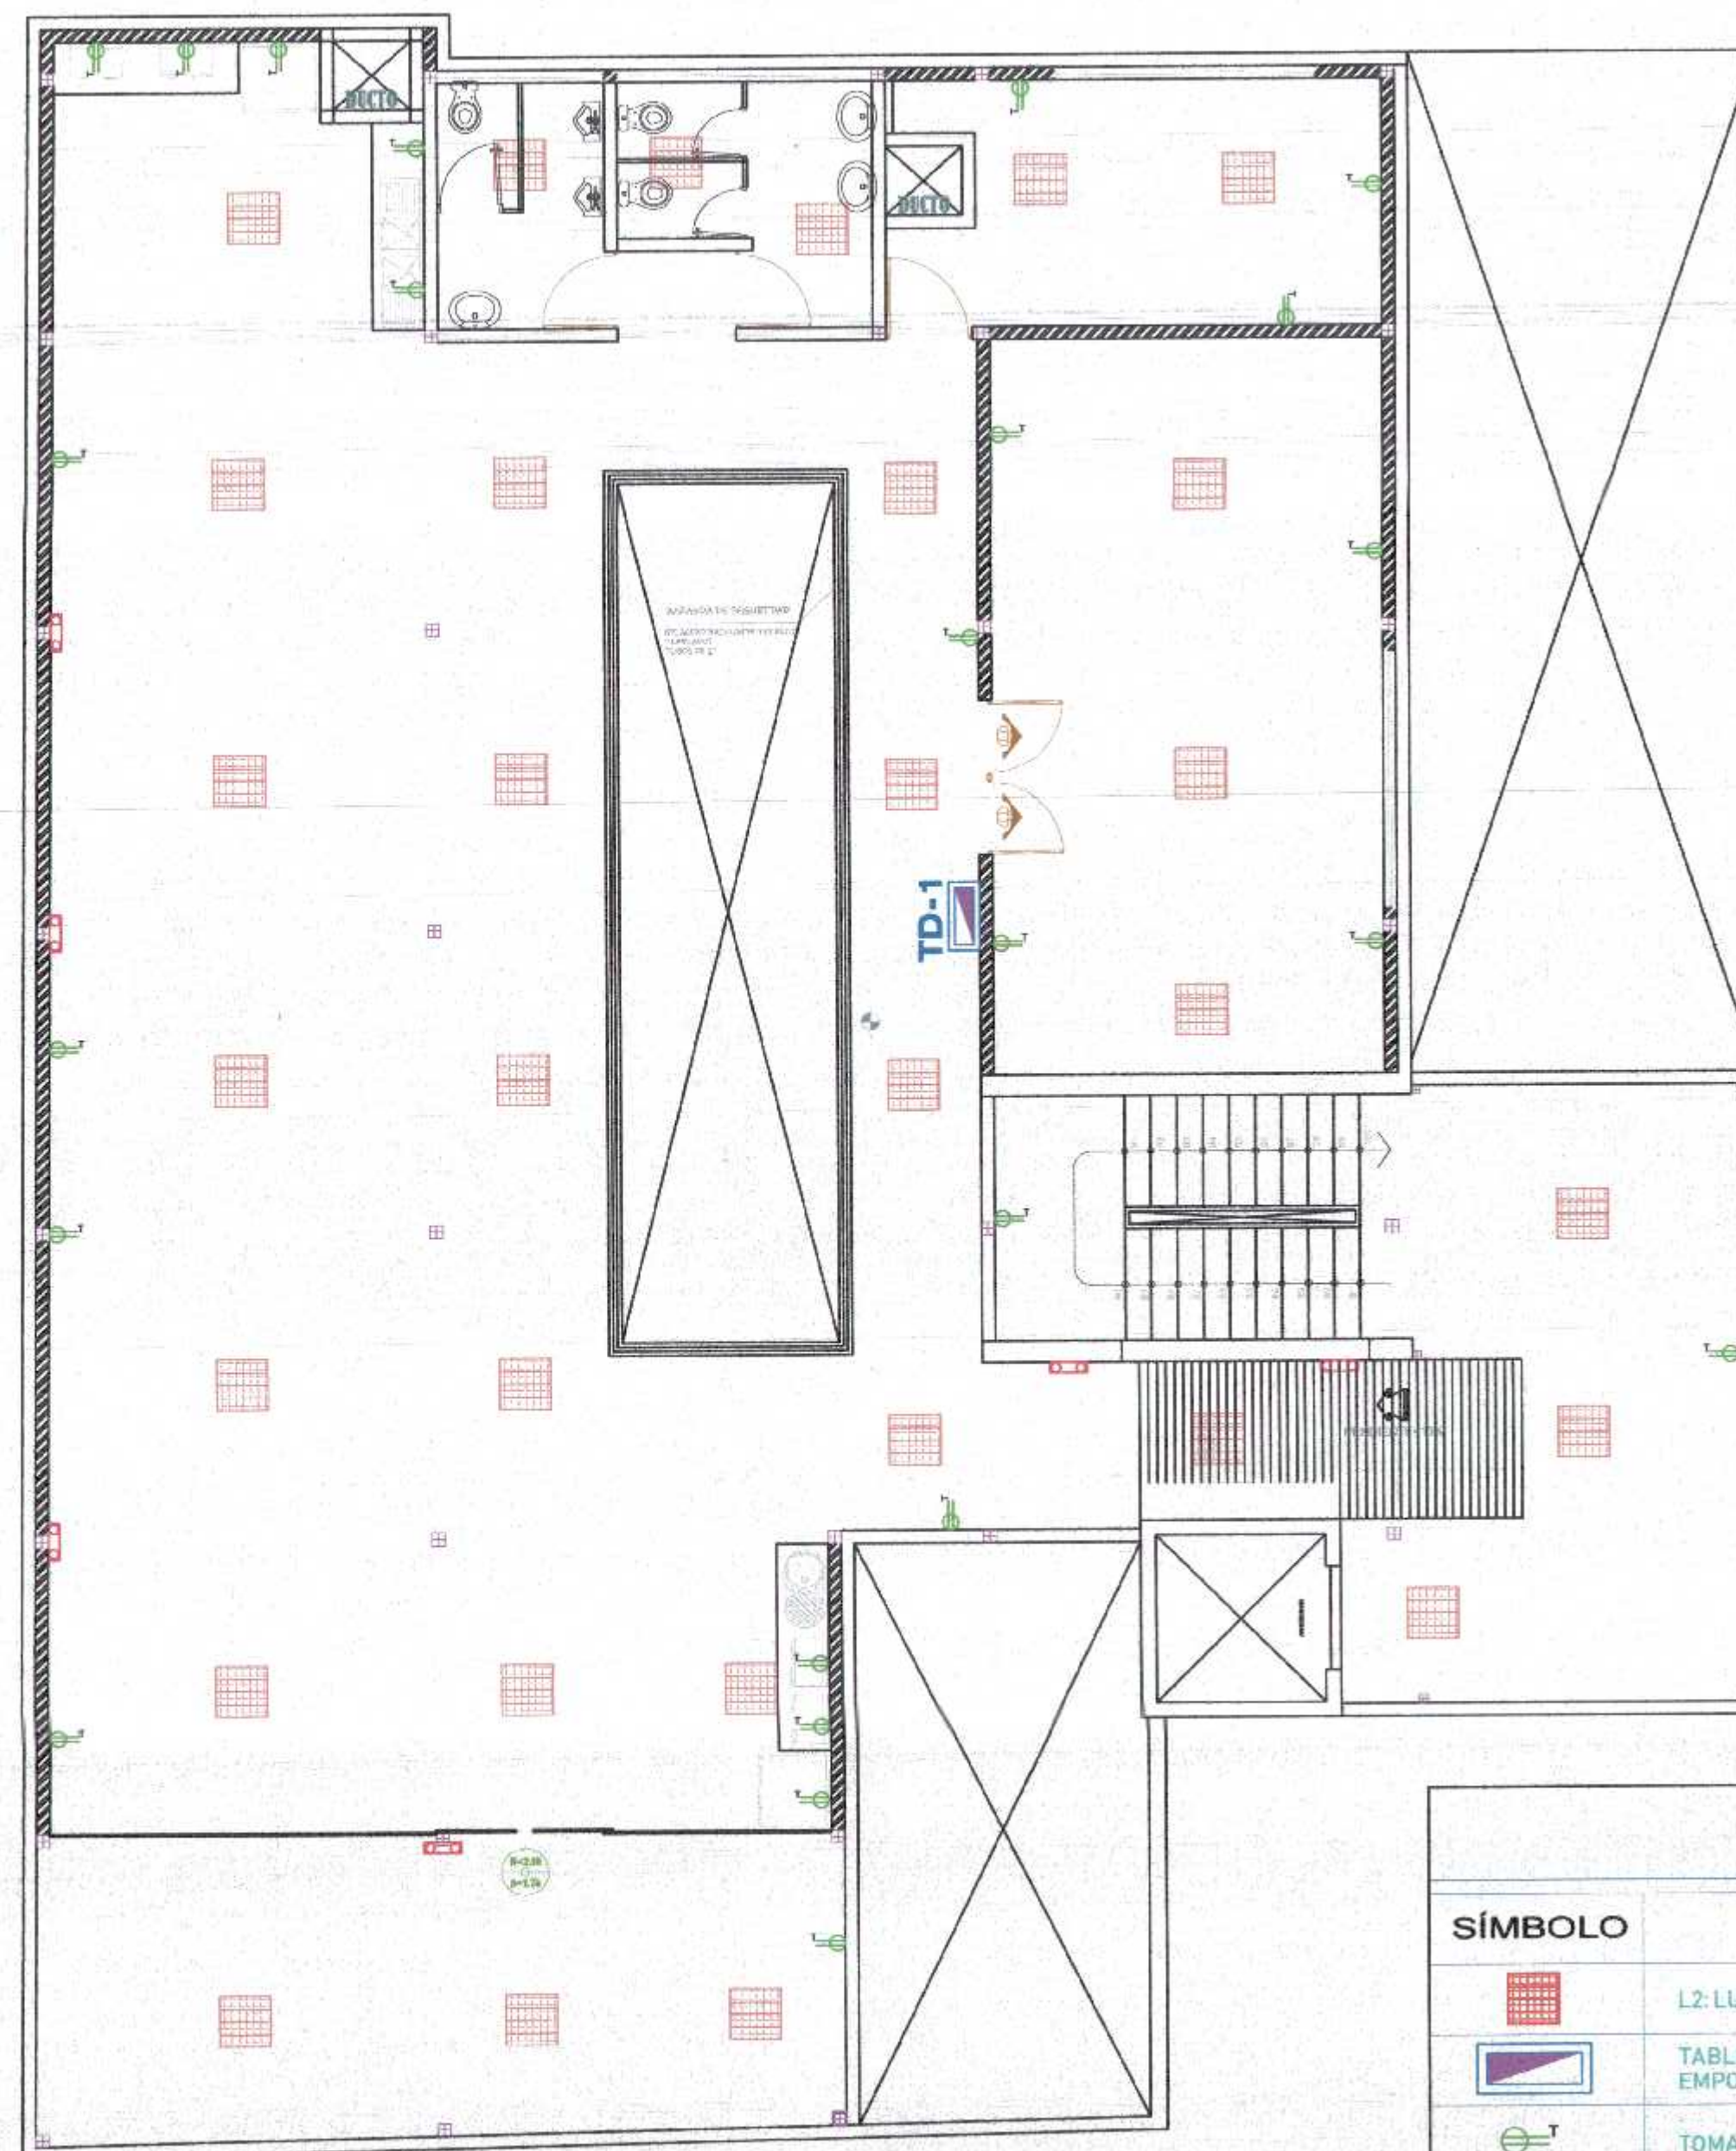

ARQUITECTA ANDREA ORTEGA SANCHEZ
Coordinadora de Infraestructura
Corte Superior de Justicia de Huánuco


ING. LUIS FELIPE ACOSTA CUELLO
Auxiliar Administrativo I
Infraestructura
Corte Superior de Justicia de Huánuco

LEYENDA

SÍMBOLO	DESCRIPCIÓN	ALTURA	DIMENSIÓN
	L2: LUMINARIA FLUORESCENTE CUADRADO 60X60 DE 4 TUBOS EN TECHO		CAJA OCTOGONAL
	TABLEROS Y/O SUB TABLEROS DE DISTRIBUCIÓN ELÉCTRICA EMPOTRADO Y/O ADOSADO EN PARED	1.80 B.S.	SEGUN DIAGRAMA UNIFILAR
	TOMACORRIENTE DOBLE UNIVERSAL 2*6W (ILUMINACIÓN 180W) EN PARED		CAJA RECTANGULAR
	LÁMPARA DE PARED LED - RHEA	EN PARED	SEGUN ESPECIFICACIONES

INSTALACIONES ELÉCTRICAS

Escala: INDICADA

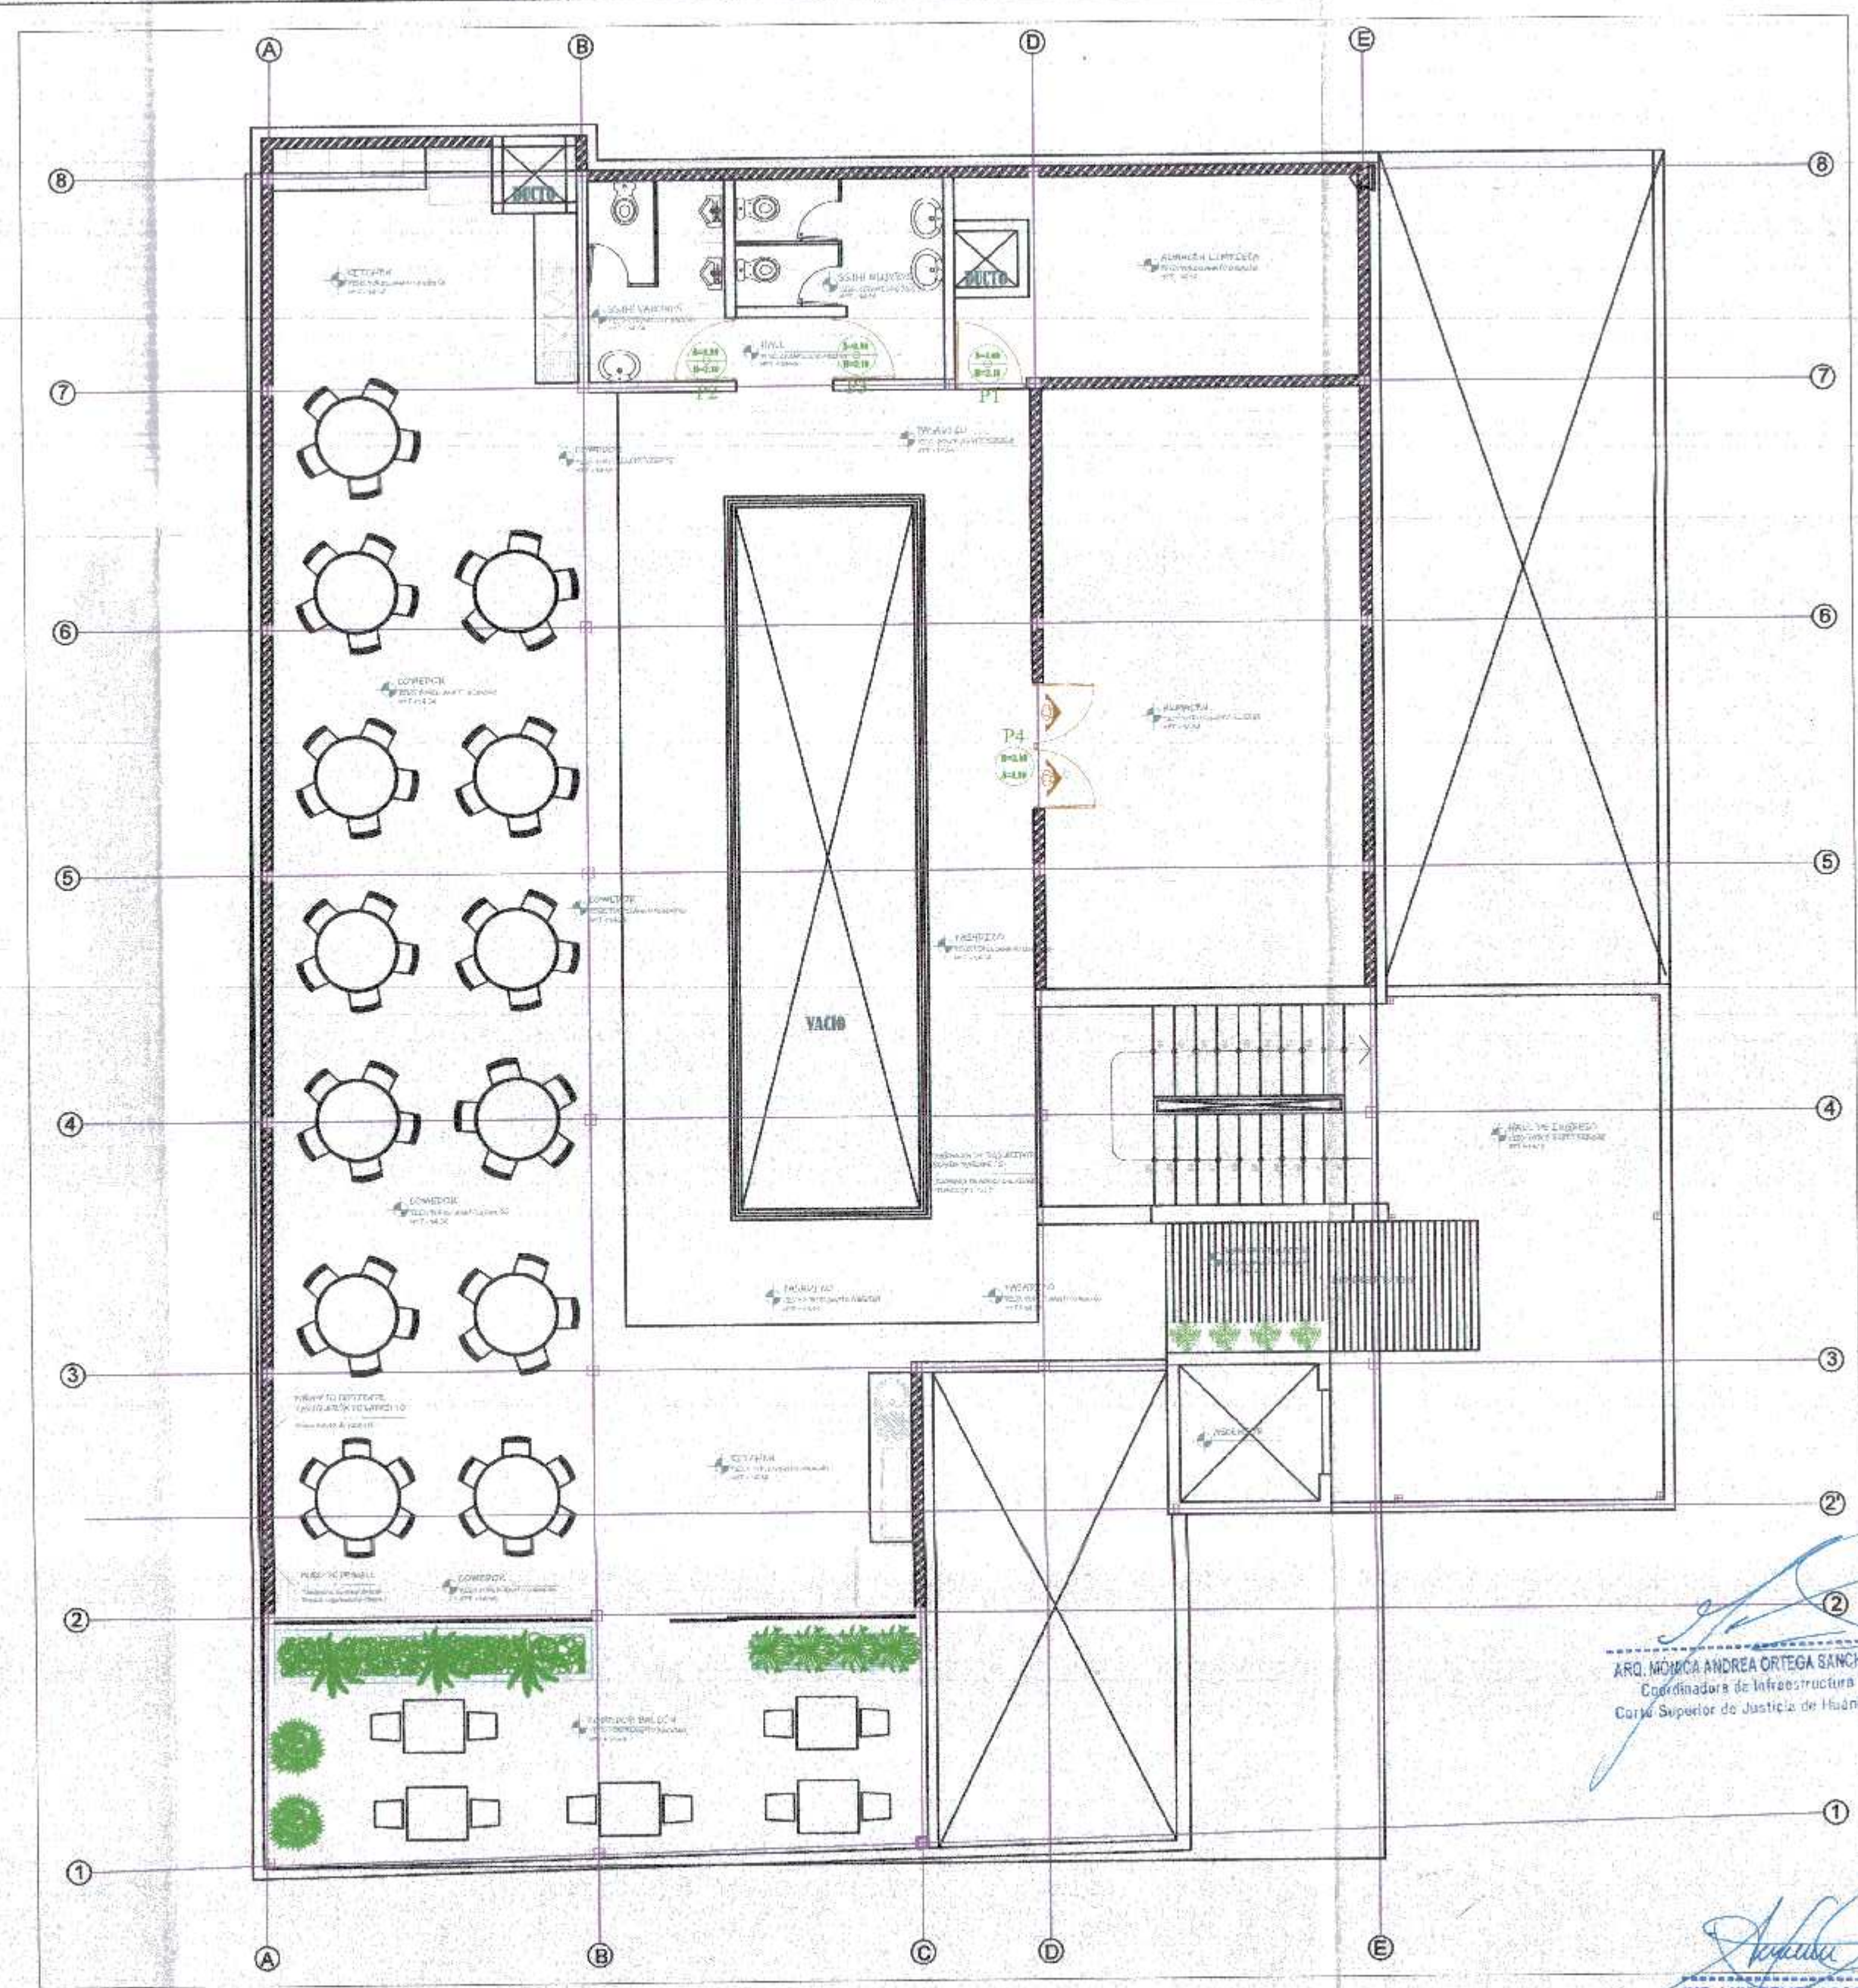

COBERTURA - ESTRUCTURA - EJES
Escala: INDICADA

ARQ. MONICA ANDREA ORTEGA SANCHEZ
Coordinadora de Infraestructura
Corte Superior de Justicia de Huánuco

ING. LUIS FELIPE ACOSTA CUELLO
Auxiliar Administrativo I
Infraestructura
Corte Superior de Justicia de Huánuco



**PODER JUDICIAL
DEL PERÚ**

**CORTE SUPERIOR DE JUSTICIA
DE HUÁNUCO**

NORTE MAGNÉTICO:



PROYECTO:
MEJORAMIENTO DE LA COBERTURA
LIVIANA E IMPLEMENTACIÓN DEL
COMEDOR INSTITUCIONAL EN EL
QUINTO NIVEL DEL BLOQUE B DE LA
SEDE CENTRAL DE LA CORTE
SUPERIOR DE JUSTICIA DE HUÁNUCO

CONTENIDO:

ACABADO DE PISO

ESCALA:
INDICADA

ESPECIALIDAD
ESTRUCTURAS

UBICACIÓN
DEPARTAMENTO: HUÁNUCO
PROVINCIA: HUÁNUCO
DISTRITO: HUÁNUCO
LUGAR: SEDE CENTRAL

NÚMERO DE LÁMINA


E-1

ENTIDAD:
CORTE SUPERIOR DE JUSTICIA DE
HUÁNUCO

SEDE:
SEDE CENTRAL

DISUJO: **DATUM:**
INFRA WGS84/18L

FECHA:
AGOSTO DEL 2023

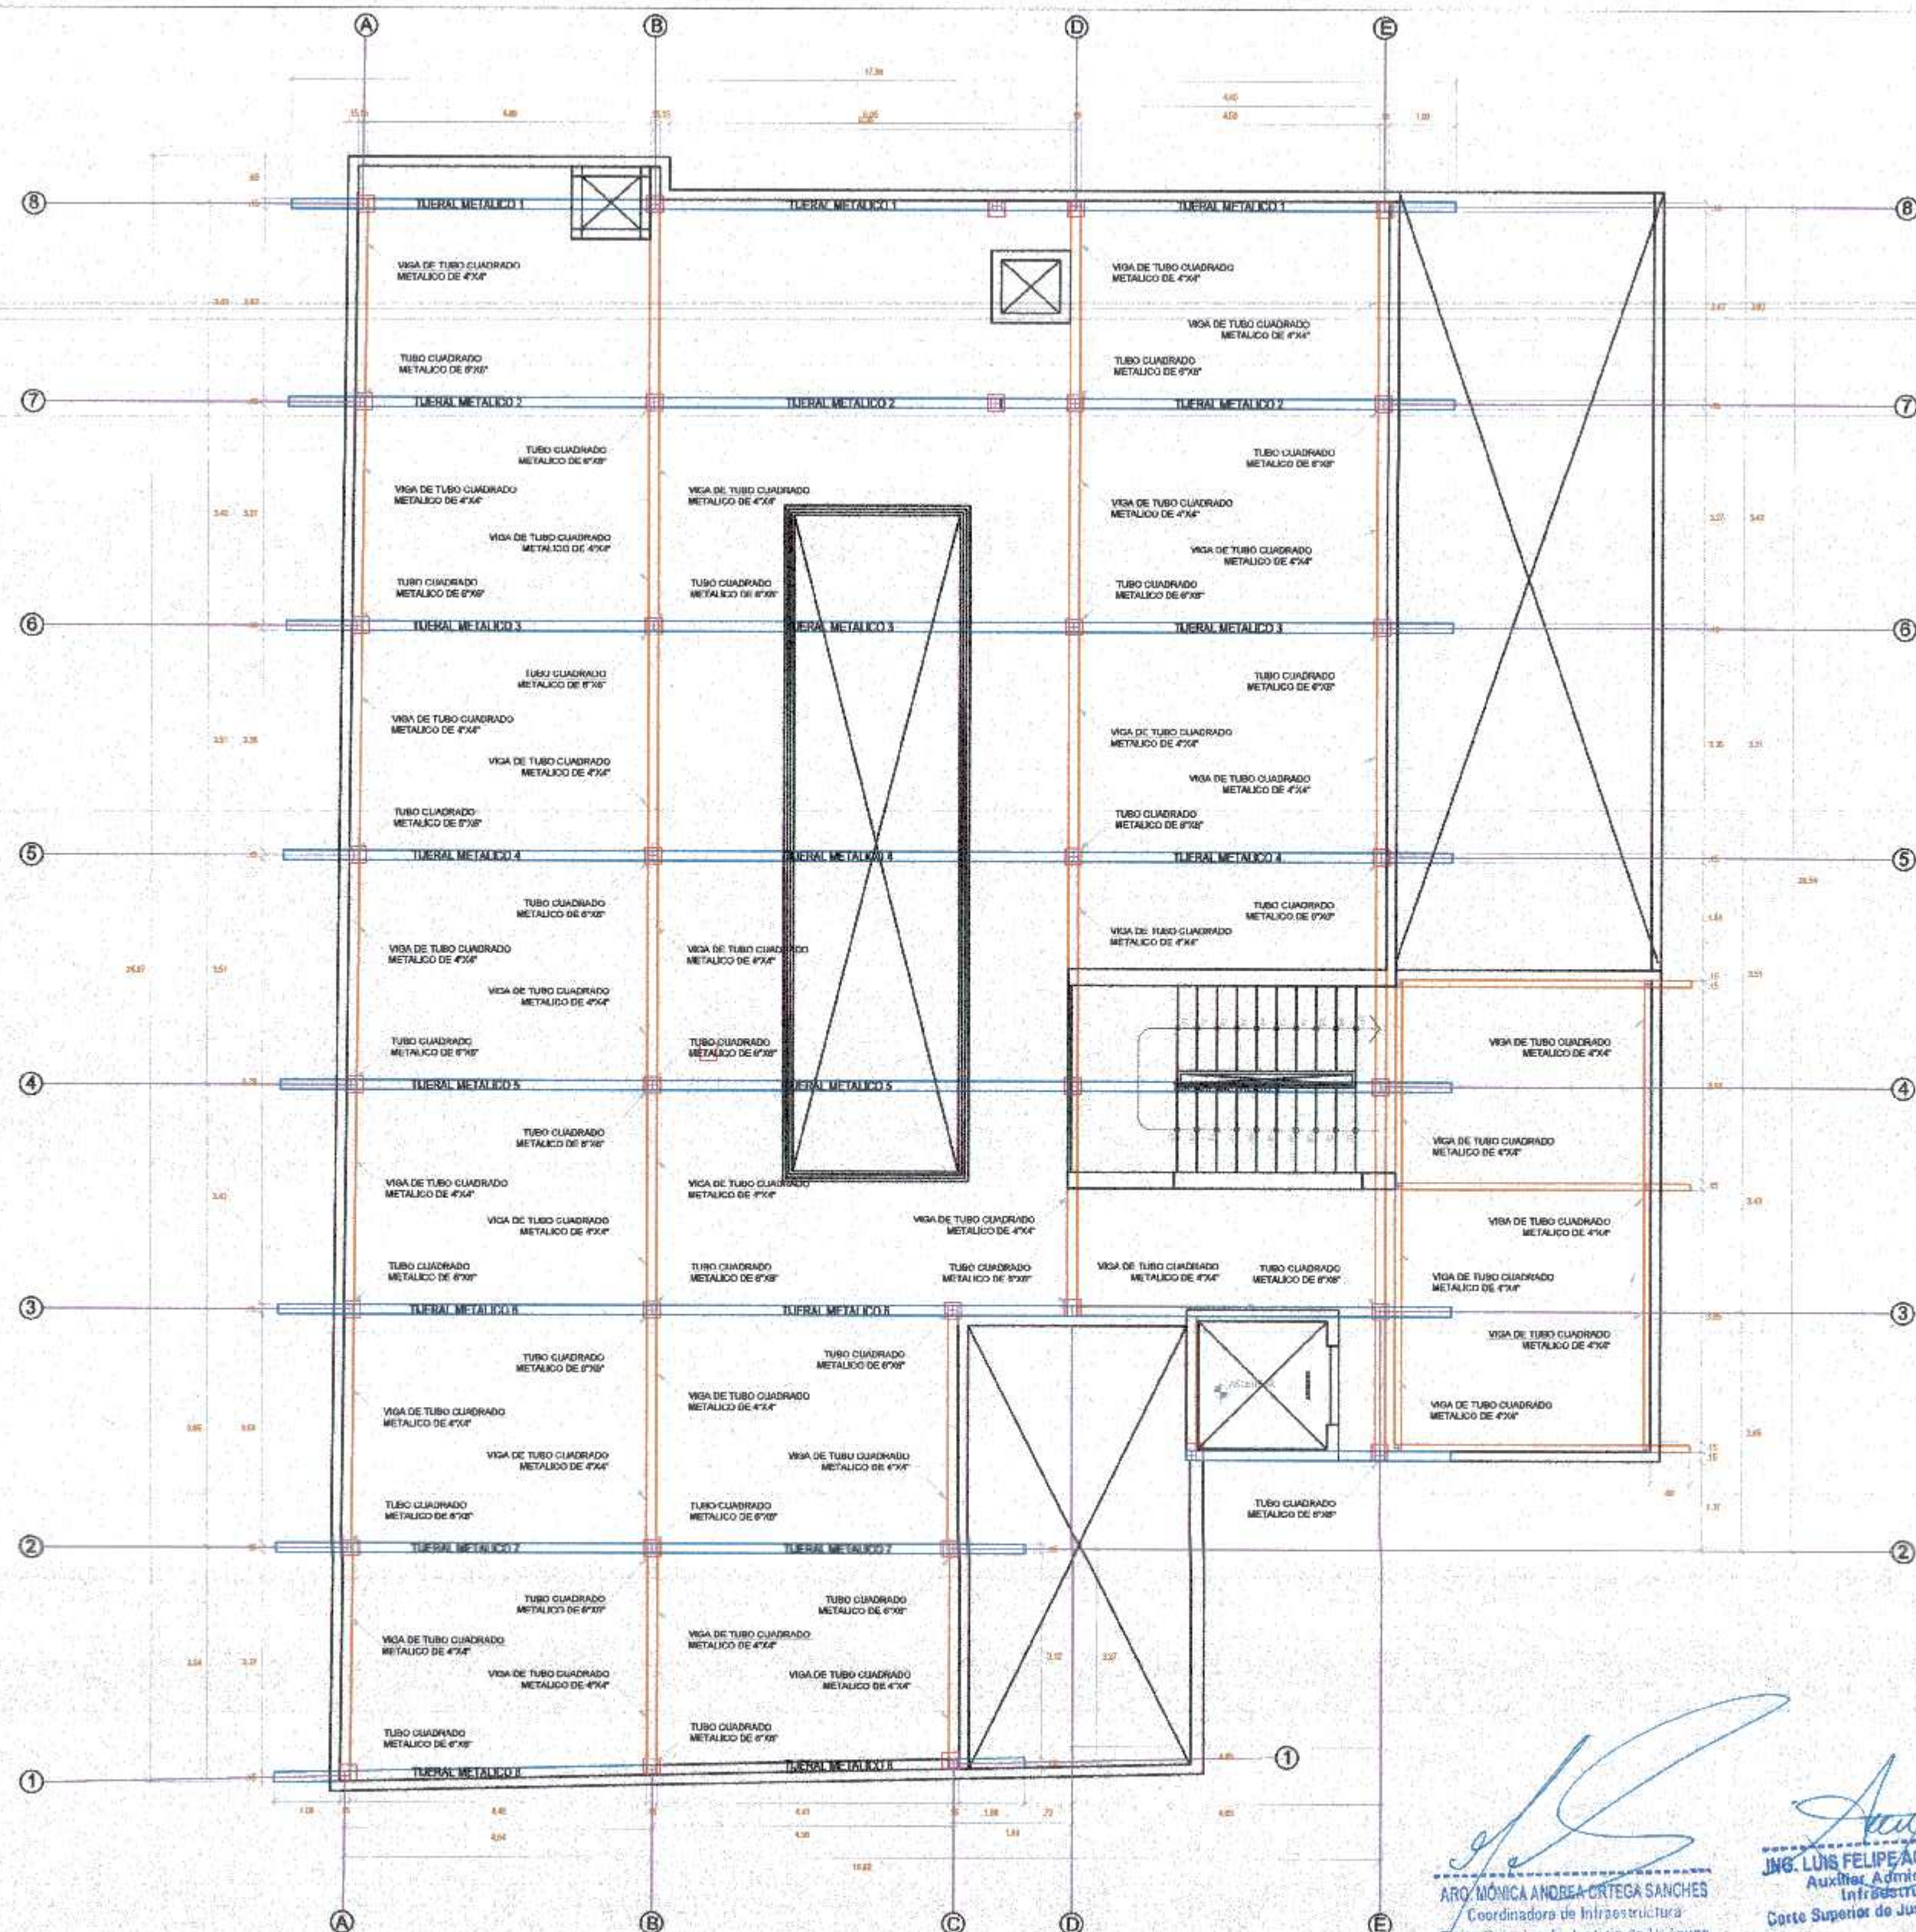

PLANTA DE ESTRUCTURA DE COBERTURA
ESTRUCTURAS

ESC. INDICADA

ARO, MONICA ANDREA CRISTINA SANCHEZ
Coordinadora de Infraestructura
Corte Superior de Justicia de Huánuco


JNG. LUIS FELIPE ACOSTA QUELLO
Auxiliar Administrativo I
Infraestructura
Corte Superior de Justicia de Huánuco



PODER JUDICIAL
DEL PERÚ

CORTE SUPERIOR DE JUSTICIA
DE HUÁNUCO

NORTE MAGNÉTICO:

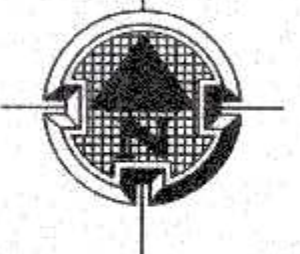

PROYECTO:
"MEJORAMIENTO DE LA COBERTURA
LIVIANA E IMPLEMENTACIÓN DEL
COMEDOR INSTITUCIONAL EN EL
QUINTO NIVEL DEL BLOQUE B DE LA
SEDE CENTRAL DE LA CORTE
SUPERIOR DE JUSTICIA DE HUÁNUCO"

CONTENIDO:

ESTRUCTURA DE
COBERTURA

ESCALA:
INDICADA

ESPECIALIDAD
ESTRUCTURAS

UBICACIÓN
DEPARTAMENTO: HUÁNUCO
PROVINCIA: HUÁNUCO
DISTRITO: HUÁNUCO
LUGAR: SEDE CENTRAL

NÚMERO DE LÁMINA


E-2

ENTIDAD:
CORTE SUPERIOR DE JUSTICIA DE
HUÁNUCO

SEDE:
SEDE CENTRAL

DIBUJO: DATUM:
INFRA WGS84/16L

FECHA:
AGOSTO DEL 2023

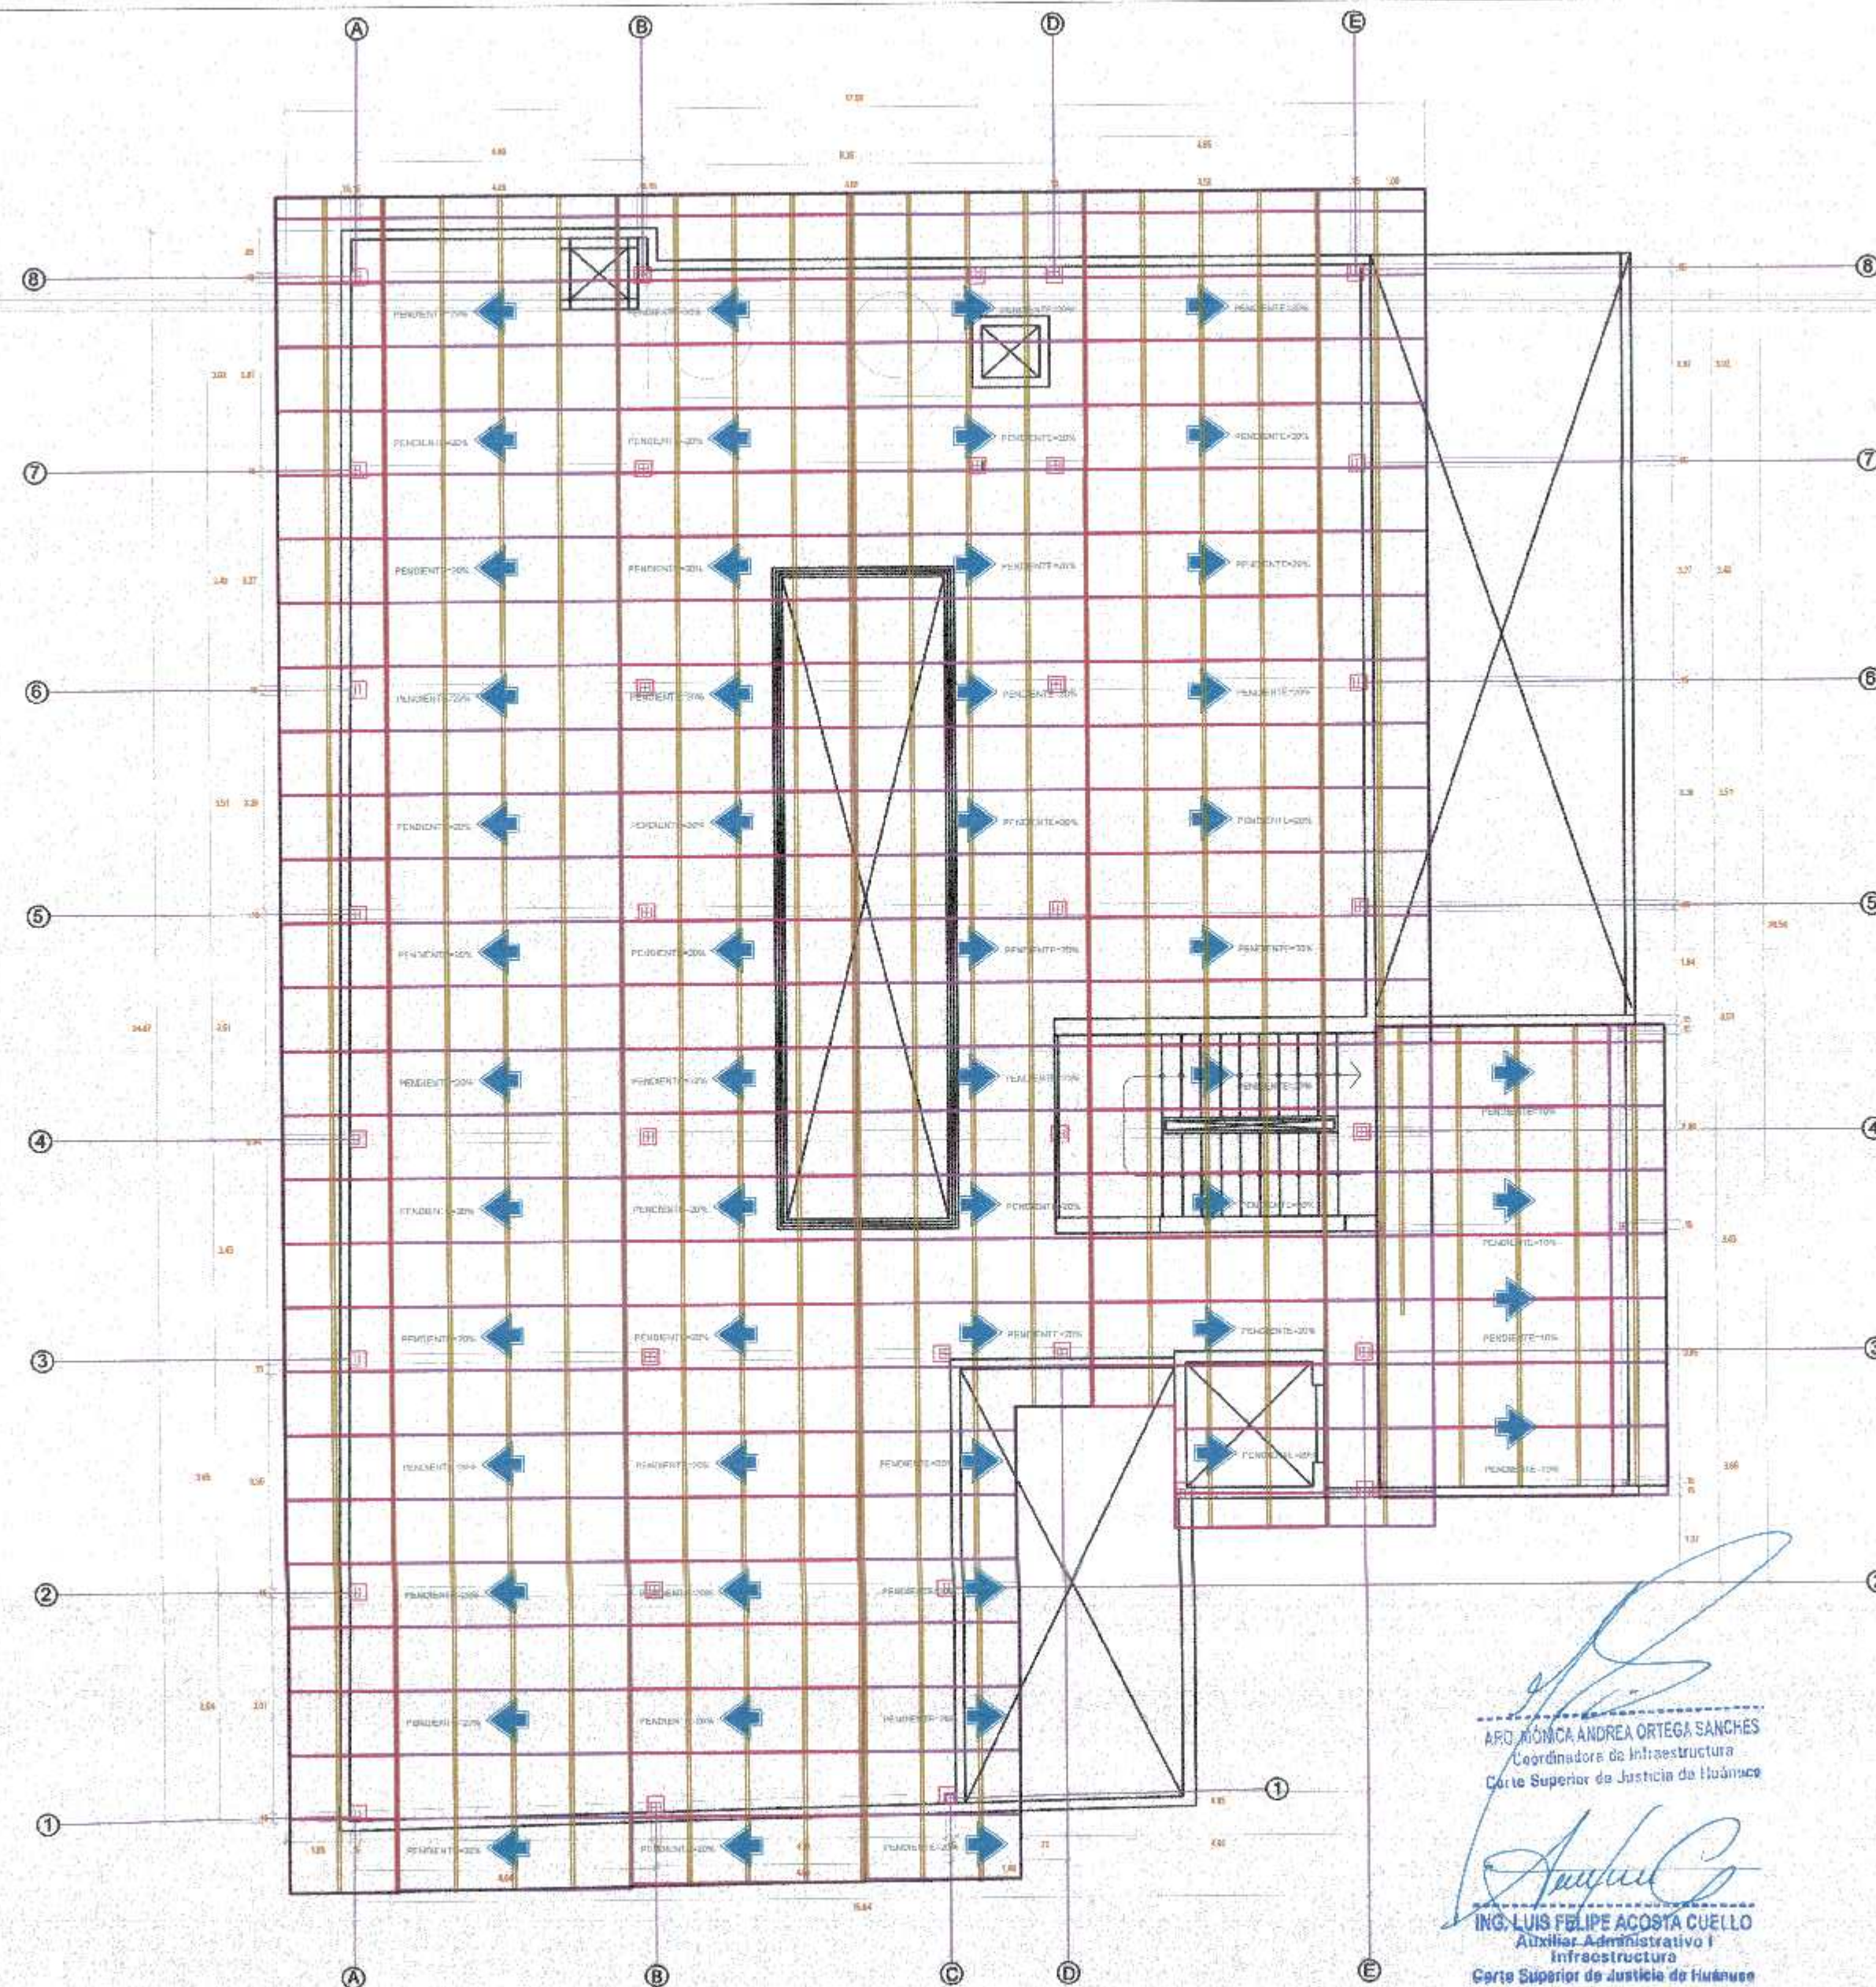

PLANO DE COBERTURA

ESTRUCTURAS

ESC. INDICADA

ARQ. MONICA ANDREA ORTEGA SANCHES
Coordinadora de Infraestructura
Corte Superior de Justicia de Huánuco

ING. LUIS FELIPE ACOSTA CUELLO
Auxiliar Administrativo I
Infraestructura
Corte Superior de Justicia de Huánuco



PODER JUDICIAL
DEL PERÚ

CORTE SUPERIOR DE JUSTICIA
DE HUÁNUCO

NORTE MAGNÉTICO:



PROYECTO:
"MEJORAMIENTO DE LA COBERTURA
LIVIANA E IMPLEMENTACIÓN DEL
COMEDOR INSTITUCIONAL EN EL
QUINTO NIVEL DEL BLOQUE B DE LA
SEDE CENTRAL DE LA CORTE
SUPERIOR DE JUSTICIA DE HUÁNUCO"

CONTENIDO:

ESTRUCTURA DE
COBERTURA

ESCALA:
INDICADA

ESPECIALIDAD
ESTRUCTURAS

UBICACIÓN
DEPARTAMENTO: HUÁNUCO
PROVINCIA: HUÁNUCO
DISTRITO: HUÁNUCO
LUGAR: SEDE CENTRAL

NÚMERO DE LÁMINA

E-4

ENTIDAD:
CORTE SUPERIOR DE JUSTICIA DE
HUÁNUCO

SEDE:
SEDE CENTRAL

DIBUJO: DATUM:
INFRA WGS84/18L


FECHA:
AGOSTO DEL 2023



ESC. INDICADA



ESC. INDICADA

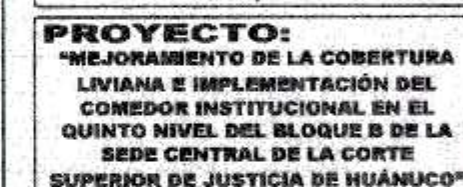

CONTENIDO:

ESTRUCTURA DE COBERTURA

ESCALA:
INDICADA

ESPECIALIDAD
ESTRUCTURAS

UBICACIÓN
DEPARTAMENTO: HUÁNUCO
PROVINCIA: HUÁNUCO
DISTRITO: HUÁNUCO
LUGAR: SEDE CENTRAL

NÚMERO DE LÁMINA.

D-

ENTIDAD:
CORTE SUPERIOR DE JUSTICIA DE
HUÁNUCO

SEDE: SEDE CENTRAL

DIBUJO: **DATUM:**
INFRA **WGS84/18L**

FECHA: AGOSTO DEL 2023

ARQ MONICA ANDREA ORTEGA SANCHEZ
Coordinadora de Infraestructura
Corte Superior de Justicia de Hidalgo


ING. LUIS FELIPE ACOSTA CUELLO
Auxiliar Administrativo I
Infraestructura
Corte Superior de Justicia de Huancayo



PODER JUDICIAL
DEL PERÚ

CORTE SUPERIOR DE JUSTICIA
DE HUÁNUCO

NORTE MAGNÉTICO:

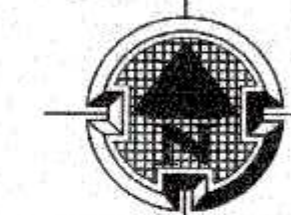

PROYECTO:
"MEJORAMIENTO DE LA COBERTURA
LIVIANA E IMPLEMENTACIÓN DEL
COMEDOR INSTITUCIONAL EN EL
QUINTO NIVEL DEL BLOQUE B DE LA
SEDE CENTRAL DE LA CORTE
SUPERIOR DE JUSTICIA DE HUÁNUCO"

CONTENIDO:

DETALLES
ESTRUCTURA DE
COBERTURA

ESCALA:
INDICADA

ESPECIALIDAD
ESTRUCTURAS

UBICACIÓN
DEPARTAMENTO: HUÁNUCO
PROVINCIA: HUÁNUCO
DISTRITO: HUÁNUCO
LUGAR: SEDE CENTRAL

NÚMERO DE LÁMINA

D-2

ENTIDAD:
CORTE SUPERIOR DE JUSTICIA DE
HUÁNUCO

SEDE:
SEDE CENTRAL

DIBUJO: DATUM:
INFRA WGS84/18L

FECHA:
AGOSTO DEL 2023


DETALLE DE ANCLAJE



CARTELA DE 0.10 X 0.10
DE PLANCHA LIZA DE 1/4

COLUMNA DE TUBO CUADRADO
METALICO DE 6"X6"

PLANCHA LIZA DE 0.25 X 0.25 DE
1/4

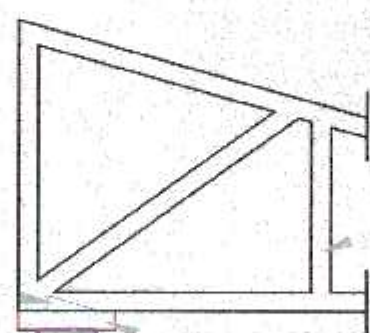

TIJERAL METALICO

CARTELA DE 0.10 X 0.10
DE PLANCHA LIZA DE 1/4

COLUMNA DE TUBO
CUADRADO METALICO DE 6"X6"

PLANCHA LIZA DE 0.25 X 0.25 DE
1/4


SOLDAR CON SUPERCITO DE 1/8

DETALLE A

ESC. 1 / 25

PLANCHA DE ALUZINC MODELO
TRAPEZOIDAL DE 0.35 DE ESP.
PREPINTADO COLOR ROJO TEJA

AUTOPERFORANTE DE #1 1/2"
CON HUACHA PRESION Y ARANDELA

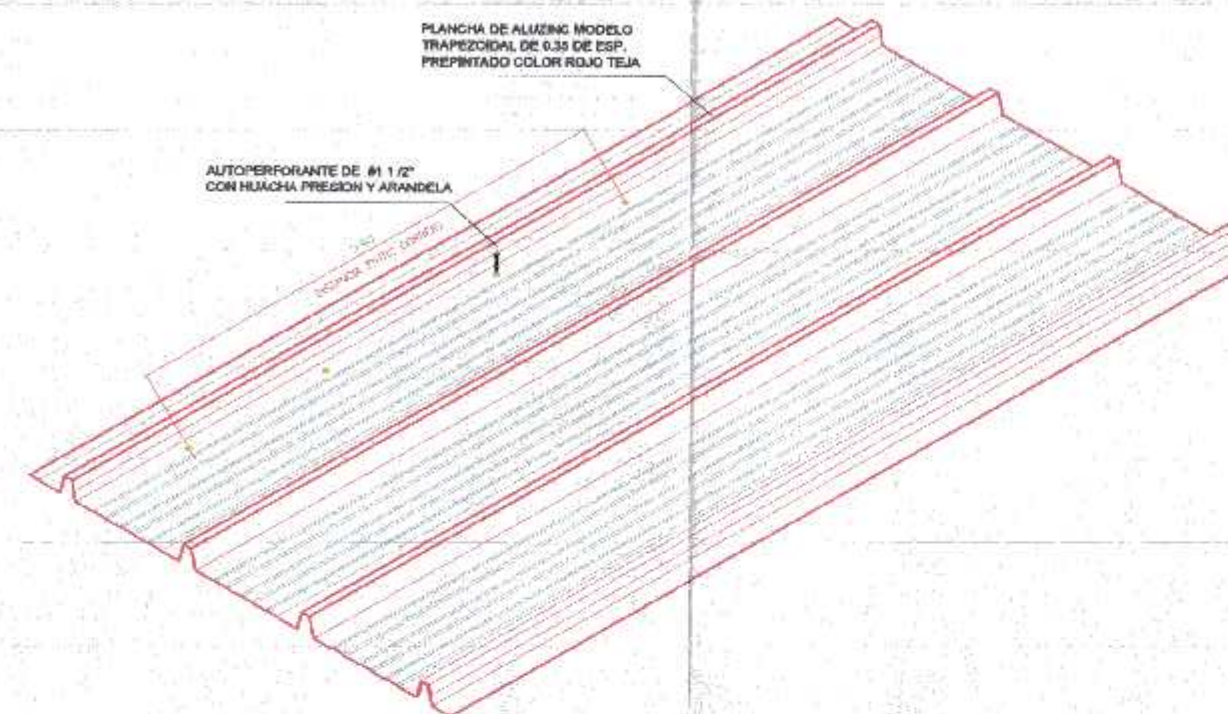

DETALLES DE FIJACION DE PANELES DE ALUZINC

COBERTURA

ESC. 1 / 50



CORTE 1-1 PARA FIJACION DE PANELES DE ALUZINC

COBERTURA

ESC. 1 / 50

ARQ. MONICA ANDREA ORTEGA SANCHEZ
Coordinadora de Infraestructura
Corte Superior de Justicia de Huánuco

ING. LUIS FELIPE ACOSTA CUELLO
Auxiliar Administrativo I
Infraestructura
Corte Superior de Justicia de Huánuco