




PLANTA DE CIMENTACION - MODULO DEMOSTRATIVO POST COSECHA
ESCALA: 1/50

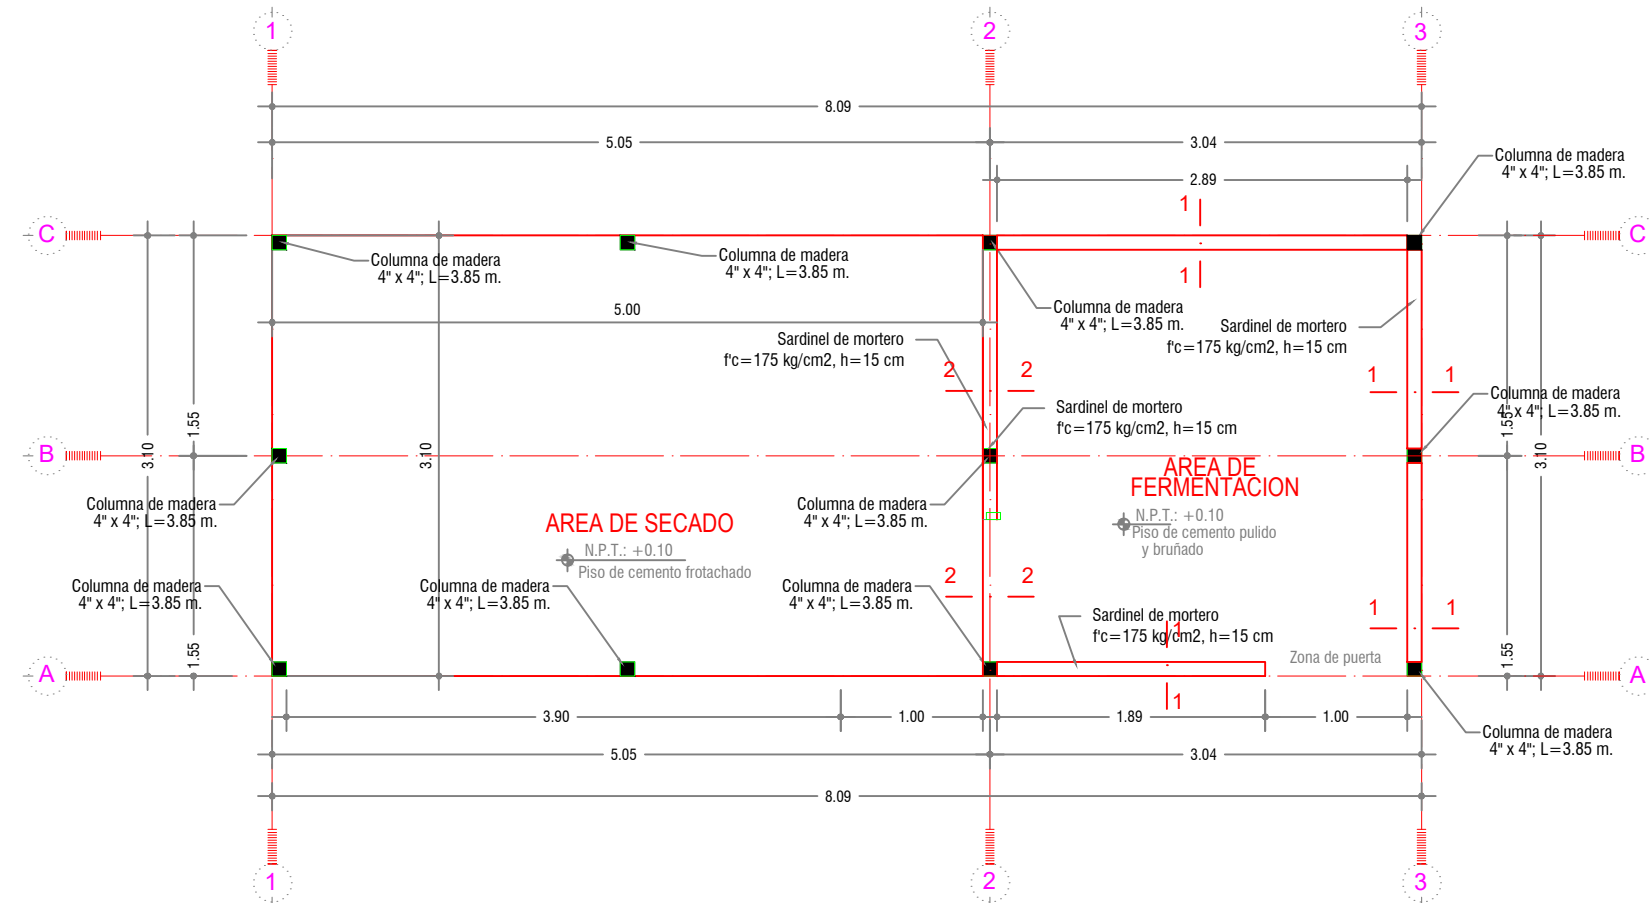


PLANTA DE SARDINEL - MODULO DEMOSTRATIVO POST COSECHA
ESCALA: 1/50

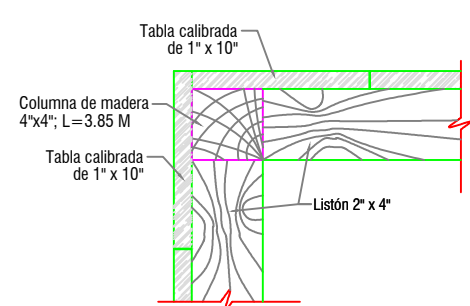


DETALLE TIPICO DE TABIQUE DE MADERA
ESC: 1/10

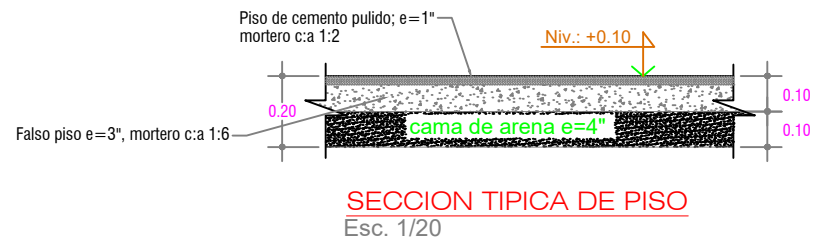


SECCION TIPICA DE PISO
Esc. 1/20

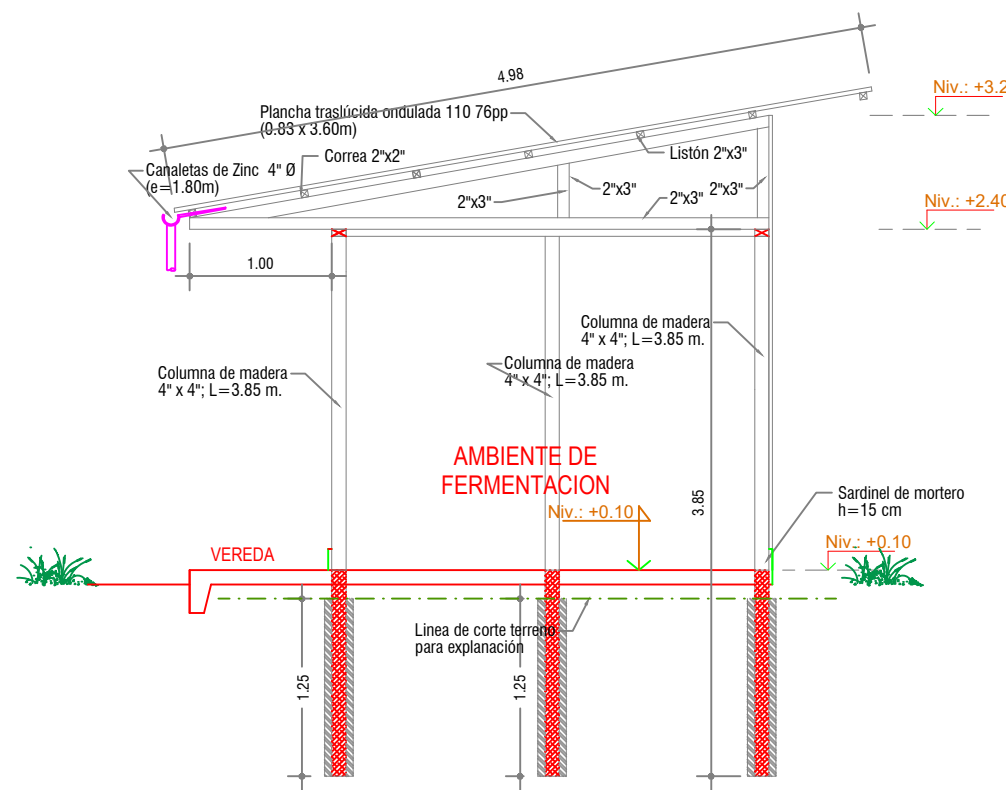

DETALLE DE COLUMNA DE MADERA 4'x4'
ESC: 1/50

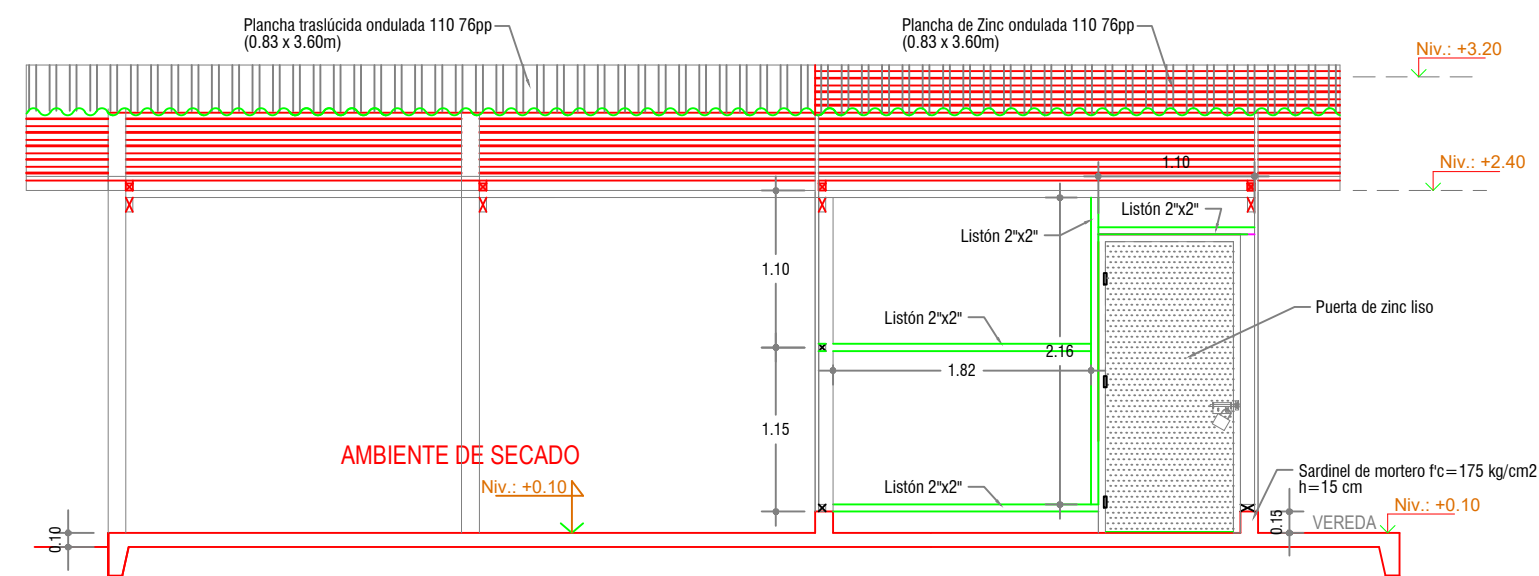


ESTRUCTURA DE MADERA - EJE A
ESC: 1/50

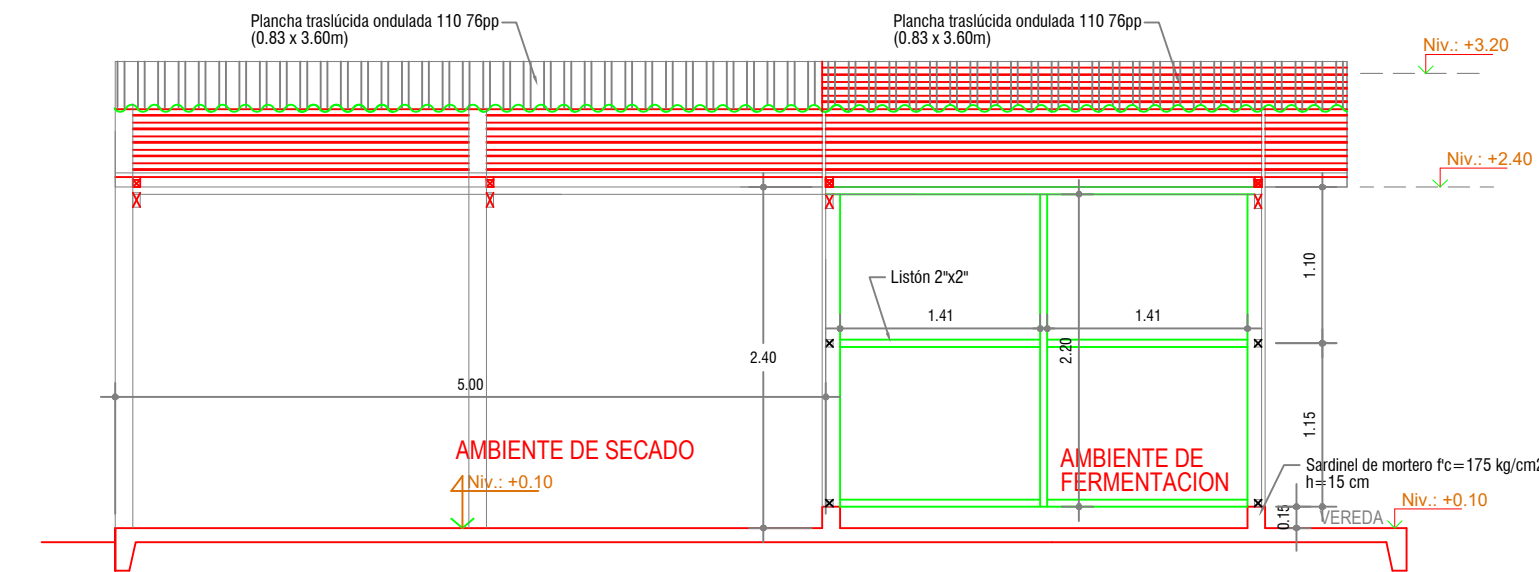


ESTRUCTURA DE MADERA - EJE C
ESC: 1/50


ESPECIFICACIONES TECNICAS	
MORTERO SIMPLE	
Vereda f.c.	= 140 kg/cm2
Falso piso	= 1:6 (c.a)
Piso de cemento	= 1:2 (c.a)
R.N.E.	
Reglamento Nacional de Edificaciones	

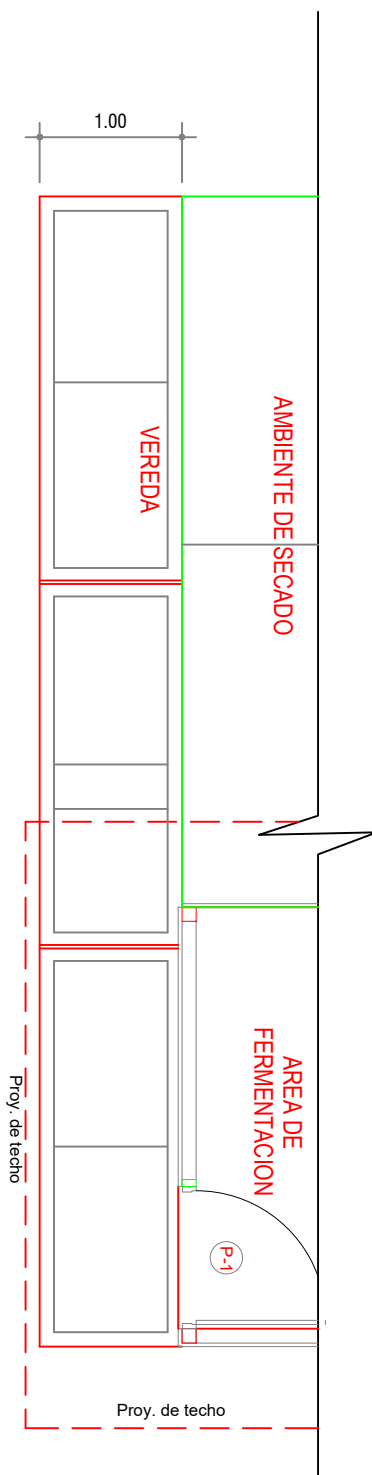


PLANTA DE VEREDA DE ACCESO EN INGRESO PRINCIPAL
ESCALA: 1/50

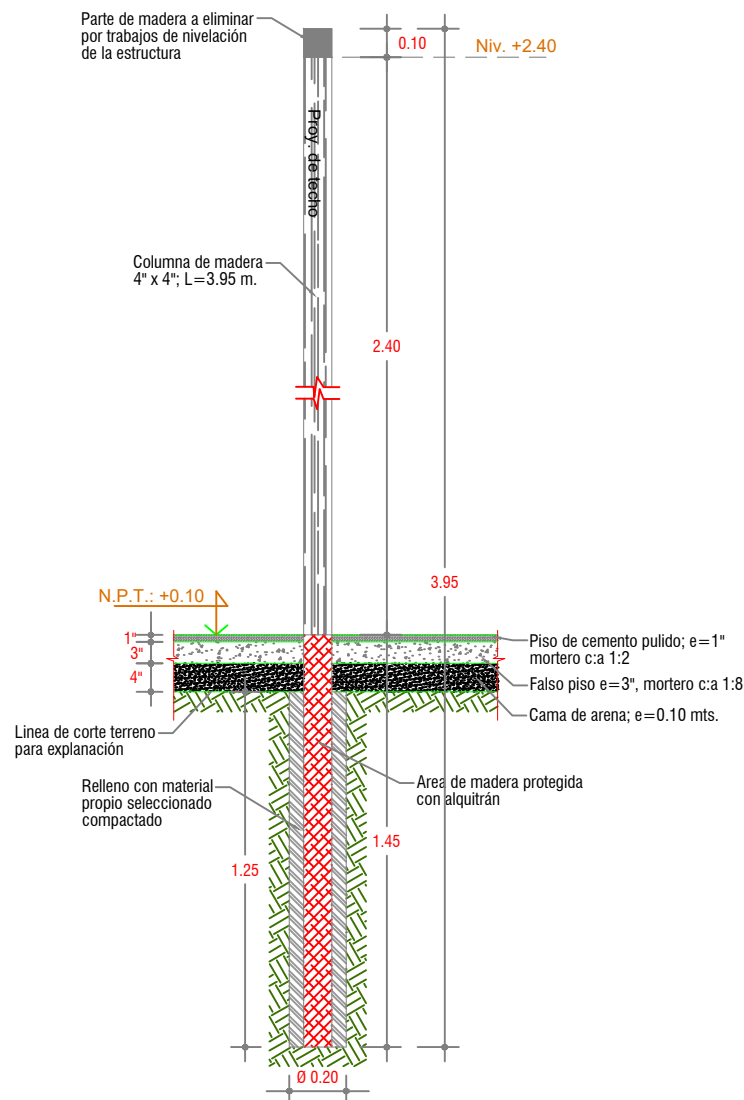


EXCAVACION DE ZANJA PARA COLOCACION DE COLUMNAS
ESCALA: 1/25

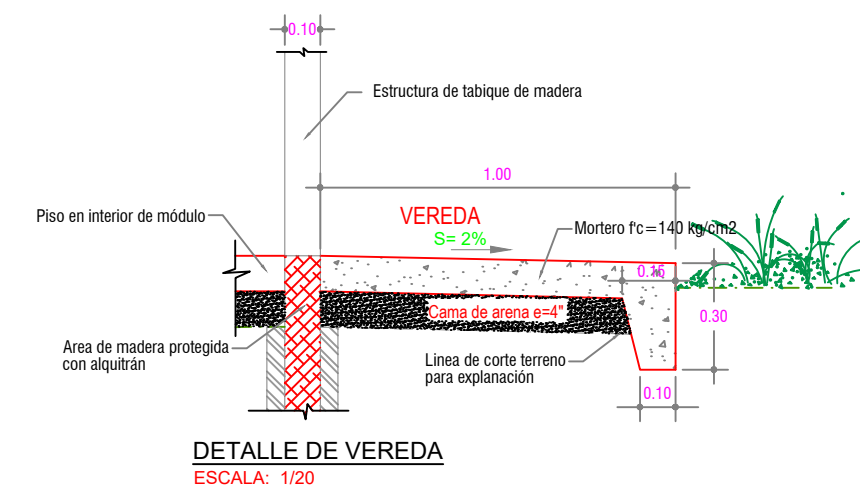


DETALLE DE VEREDA
ESCALA: 1/20

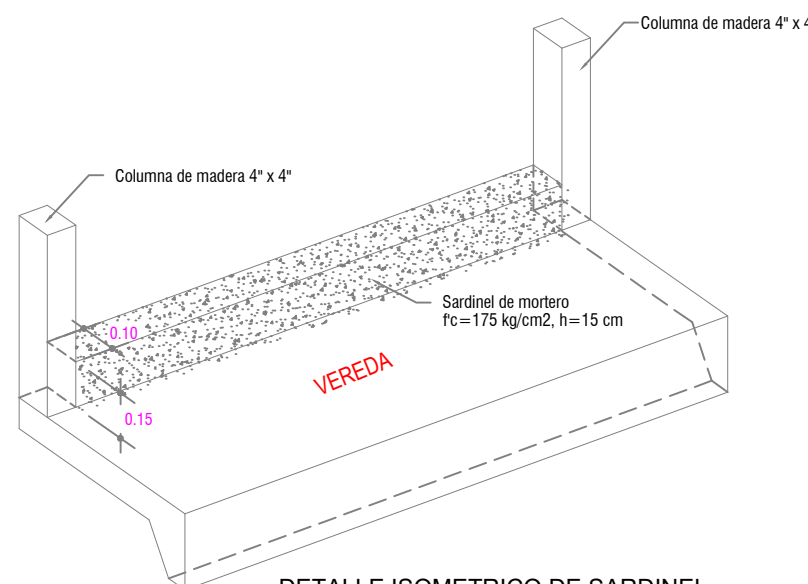

DETALLE ISOMETRICO DE SARDINEL
S/ESC.

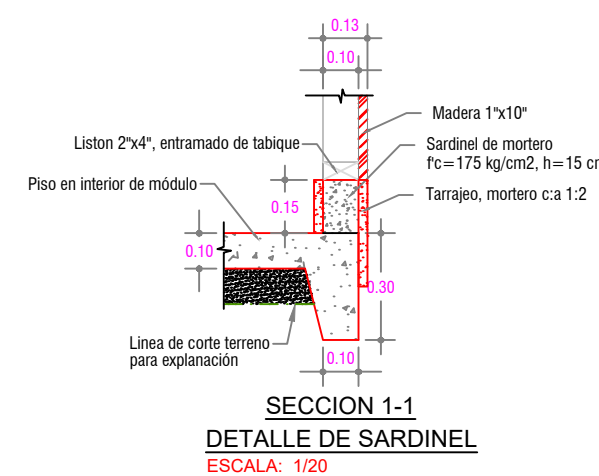

SECCION 1-1
DETALLE DE SARDINEL
ESCALA: 1/20

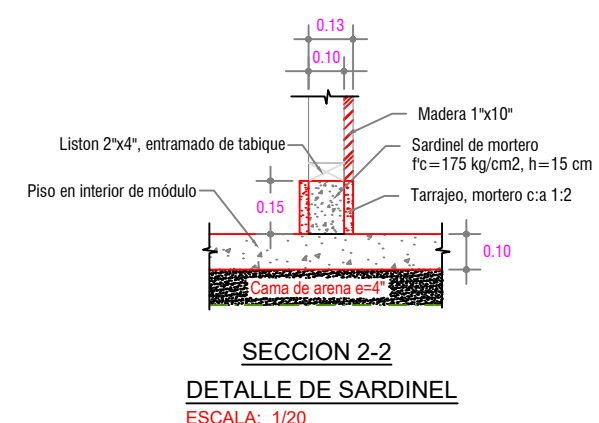

SECCION 2-2
DETALLE DE SARDINEL
ESCALA: 1/20

PROYECTO ESPECIAL BINACIONAL DE DESARROLLO INTEGRAL DE LA CUENCA DEL RIO PUTUMAYO PEBDICP PROYECTO DE INVERSION PROYECTO DE INVERSION "MEJORAMIENTO DE LOS SERVICIOS DE APOYO AL DESARROLLO PRODUCTIVO EN EL CULTIVO DE CACA O AMAZONICO EN 10 COMUNIDADES DEL DISTRITO DE SAN PABLO DE LA PROVINCIA DE MARISAL RAMON CASTILLA DEL DEPARTAMENTO DE LORETO" CUI: 2574750 COMPONENTE: MODULO DEMOSTRATIVO POST COSECHA	DPTO. LORETO	CAMARA E-01
PROVINCIA RAMON CASTILLO	ESPECIALIDAD CIMENTACION - DETALLES	NUMERO 04
DISTRITO SAN PABLO	DESCRIPCION MOD. DE FERMENTACION	ESCALA: 1 : 50
CC.NN. 10 COMUNIDADES	APROBADO: UNIDAD DE DESARROLLO AGROECONOMICO	FECHA: JUNIO - 2024