



Arquitectura Galpon de Trabajo
ESCALA: 1/50

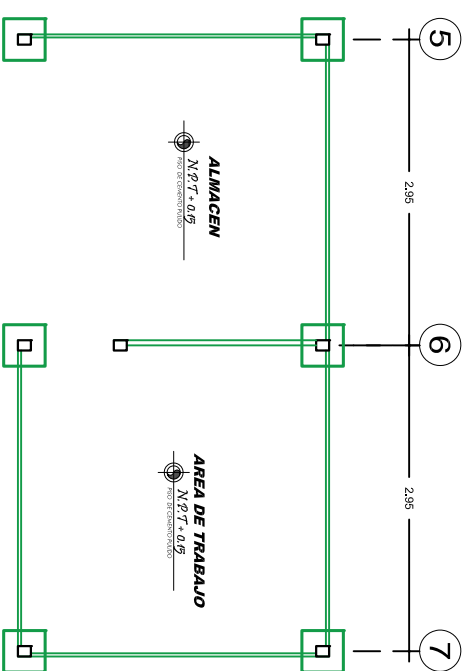

Cimentacion Galpon de Trabajo
ESCALA: 1/50

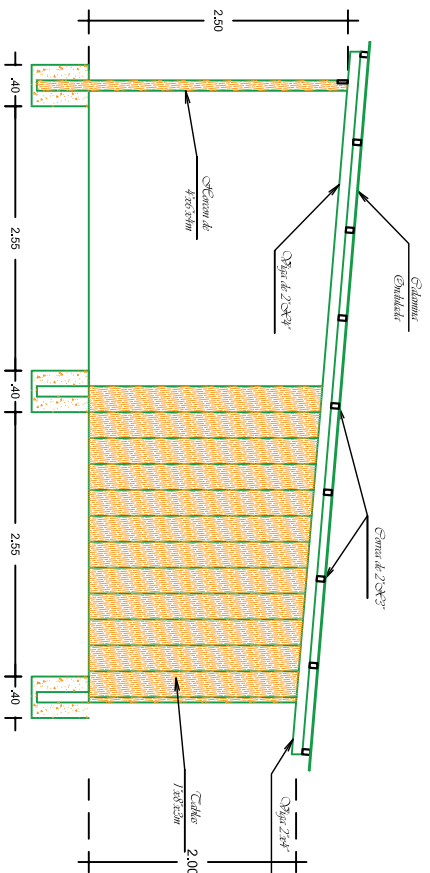

Detalle Galpon de Trabajo
ESCALA: 1/50

