



DETALLE CORTES DE CIMENTACION


ESC: 1/25

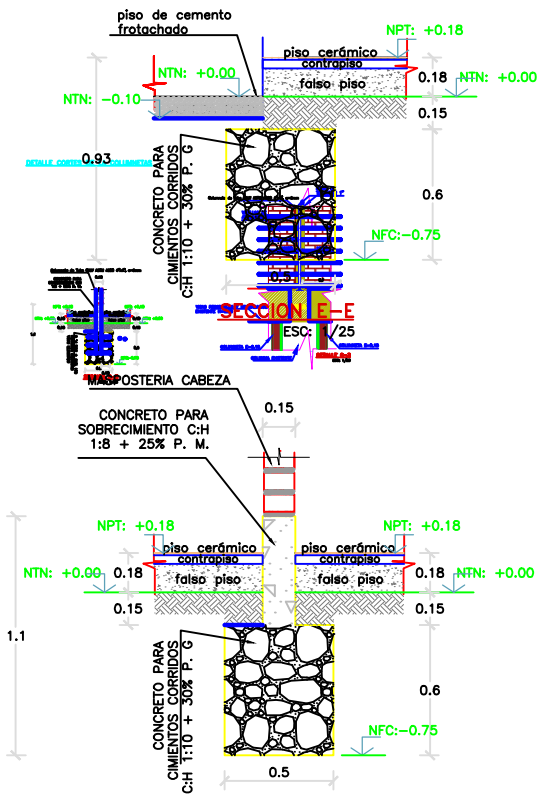


SECCION B-B
ESC: 1/25

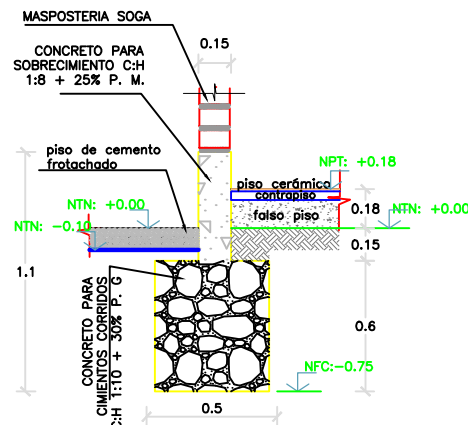

SECCION C-C
ESC: 1/25

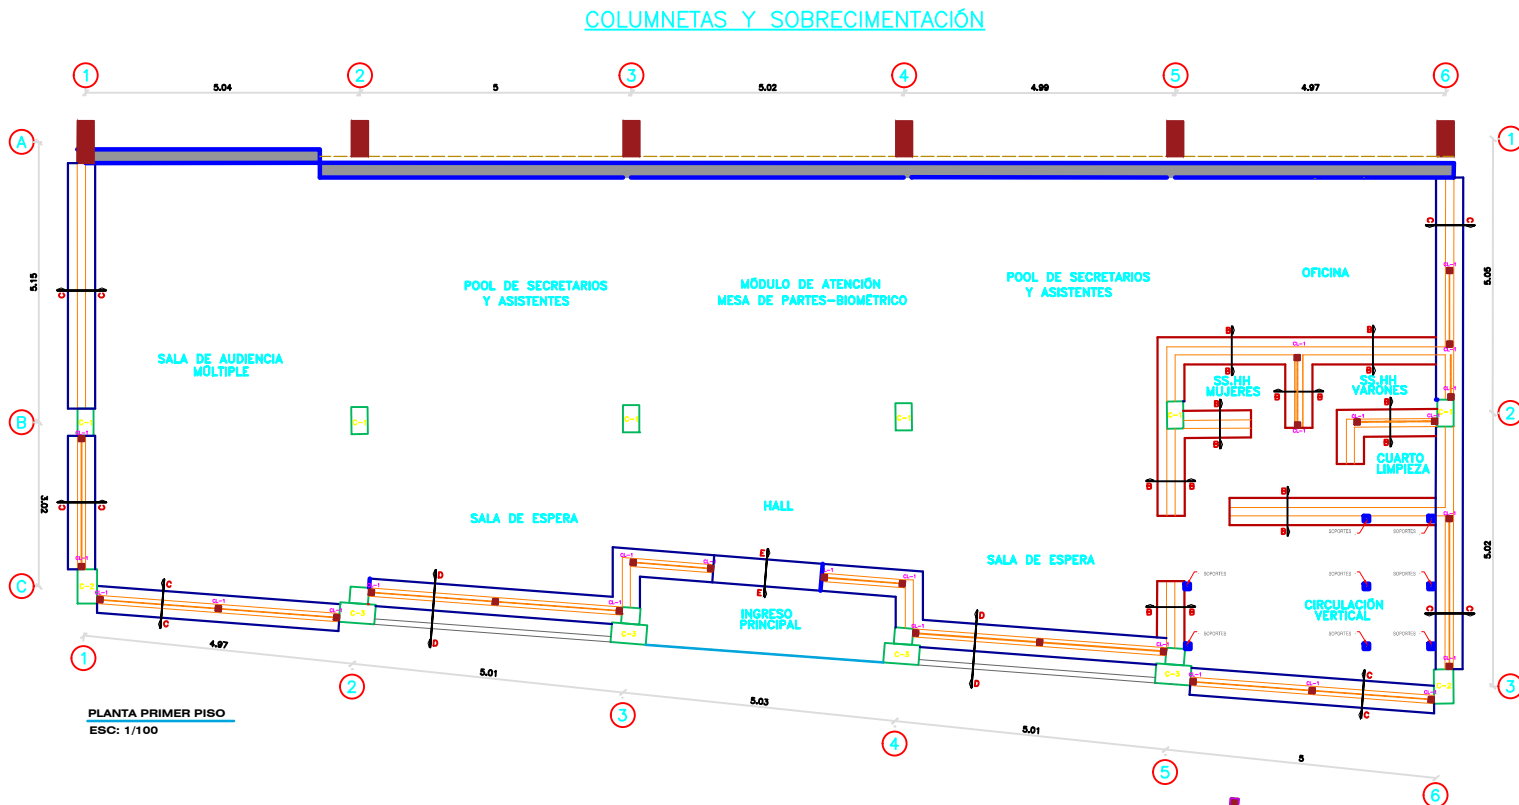

PLANTA PRIMER PISO
ESC: 1/100

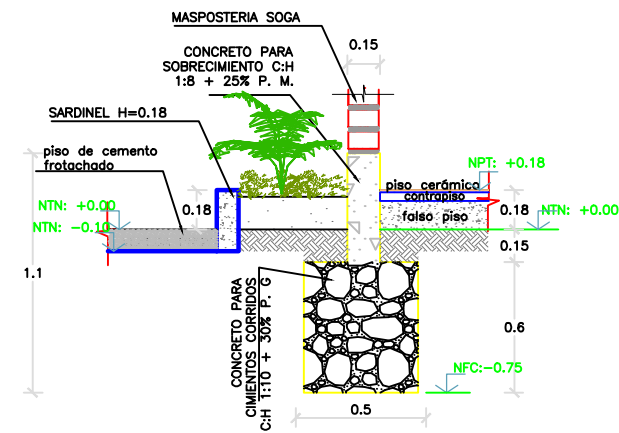

SECCION D-D
ESC: 1/25

COLUMNETAS Y SOBRECIMENTACIÓN



PLAN DE TRABAJO:		"MANTENIMIENTO Y MEJORAMIENTO DE LOS SERVICIOS Y HABILITACIÓN DE OFICINAS ADMINISTRATIVAS EN EL ESTADIO MUNICIPAL DE LA MUNICIPALIDAD DISTRITAL DE PERENÉ- PROVINCIA DE CHANCHAMAYO-REGION JUNIN"	
PLANO:	ESTRUCTURAS	LAMINA:	
PROPIETARIO:	MUNICIPALIDAD DISTRITAL DE PERENE	PL-E1	
UBICACION:	URB. PAMPA SILVA	Escala: 1:100	
DIST: PERENE	PROV: CHANCHAMAYO DPTO: JUNIN	Fecha: MARZO/23	