




TABLERO DE DISTRIBUCION (TD-1)

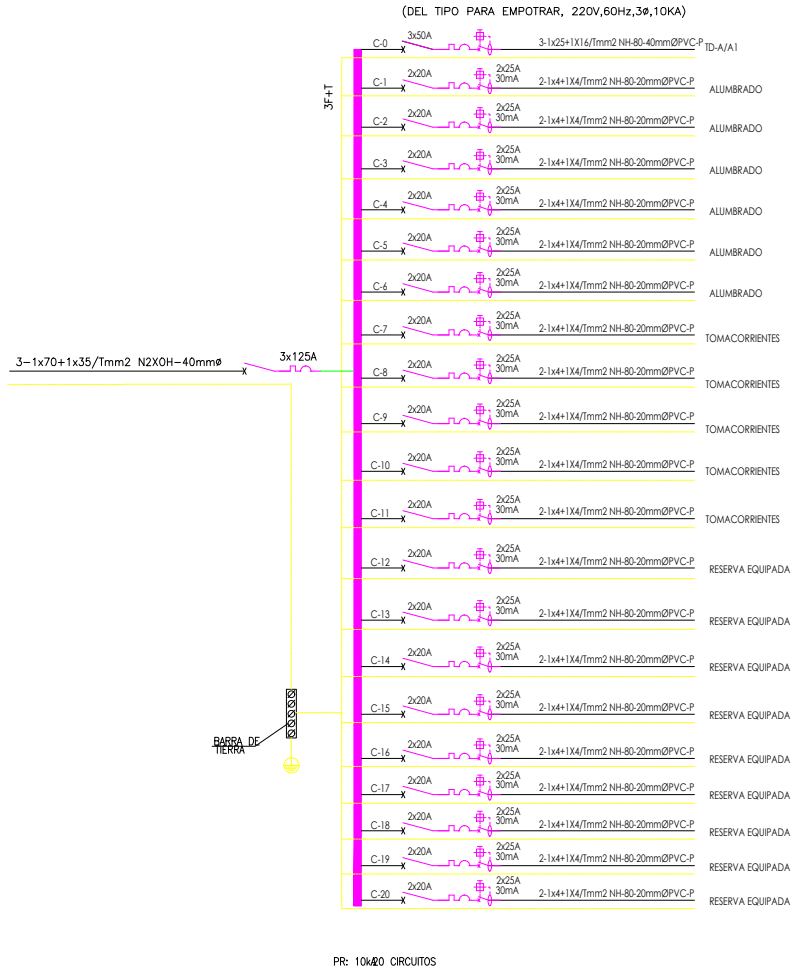


TABLERO DE DISTRIBUCION (TD-2)

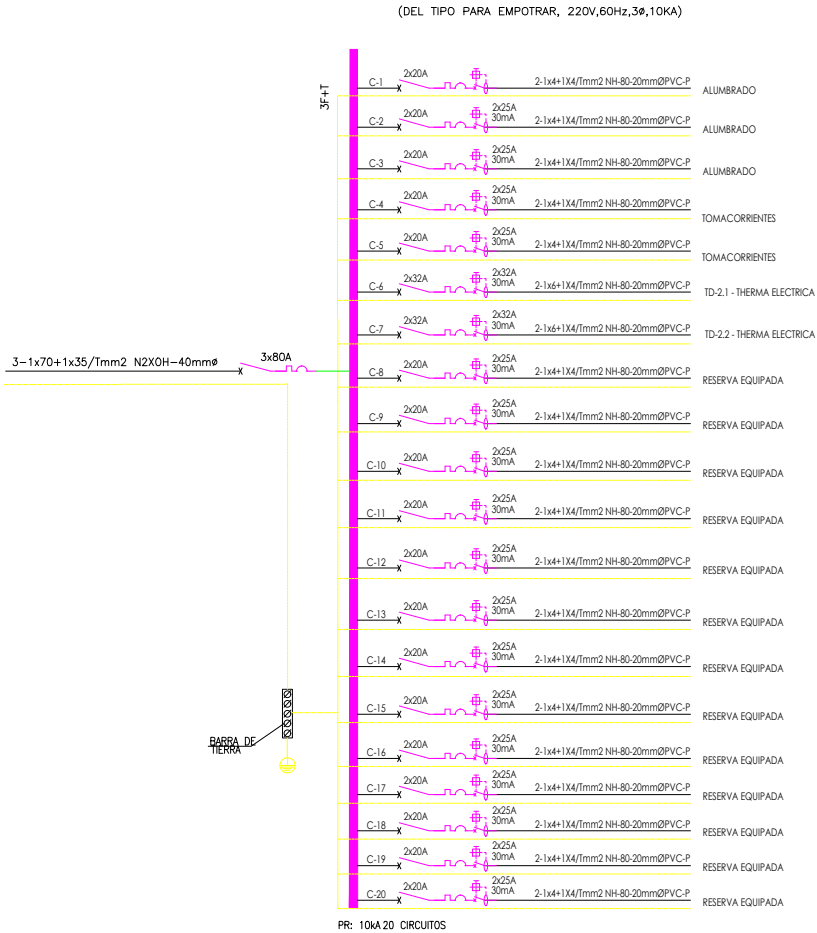


TABLERO DE DISTRIBUCION (TD-3)

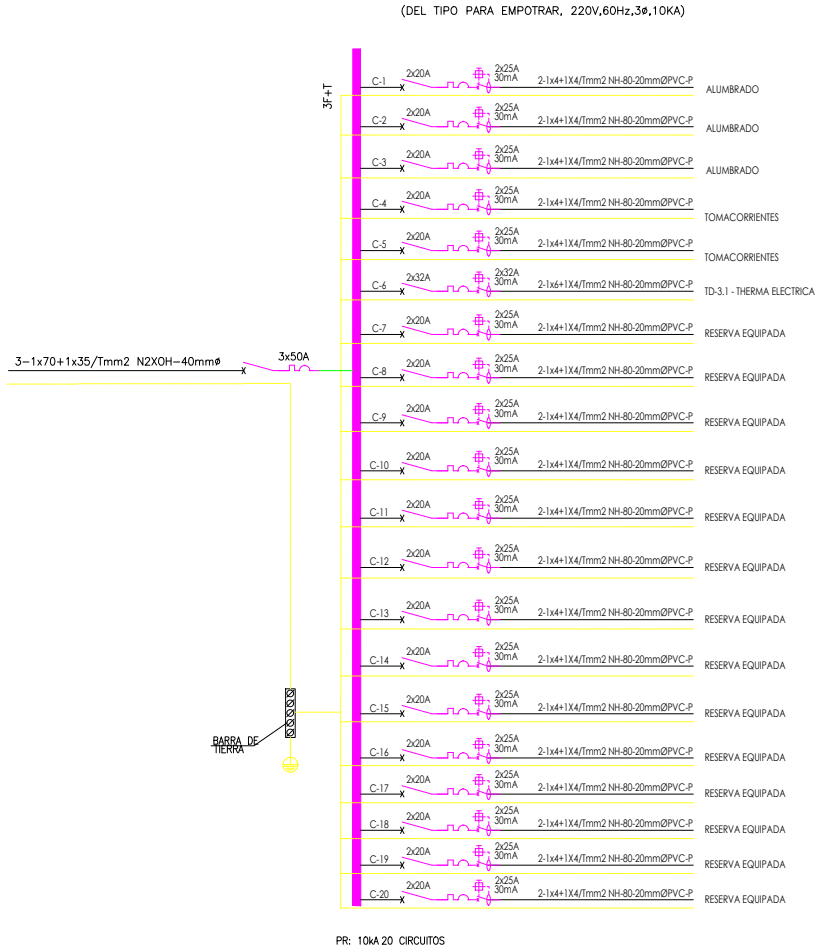

TABLERO DE DISTRIBUCION (TD-A/A1)

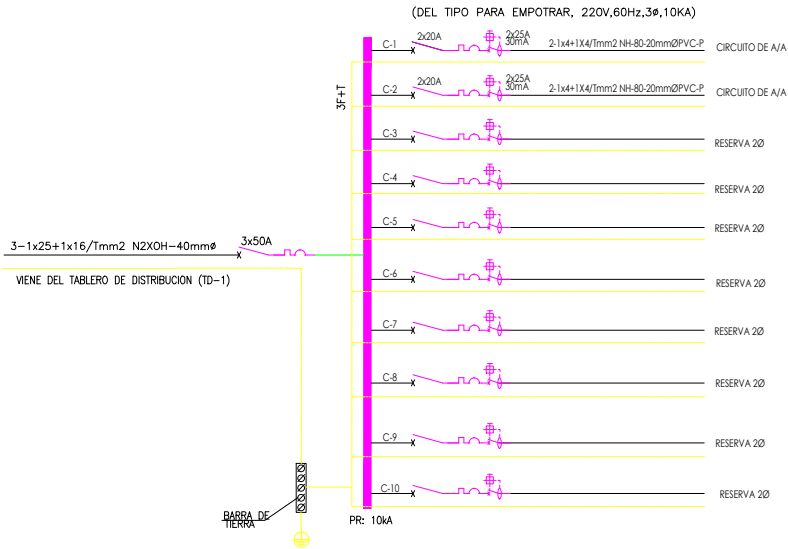

TABLERO DE DISTRIBUCION (TD-4)

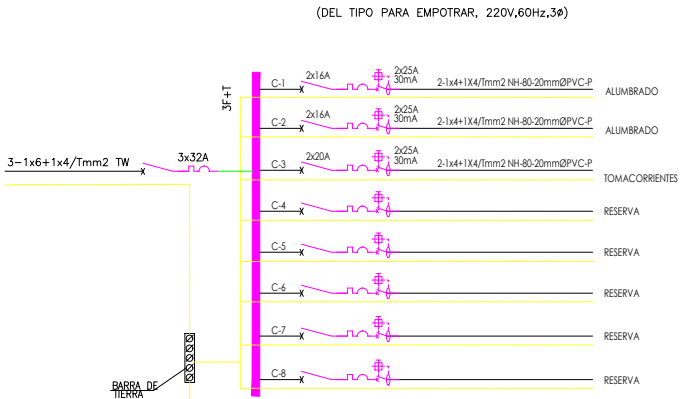

PLANO DIAGRAMAS UNIFILARES - SOTANO 02

ESC: 1/125



DIRNIC - PNP / U.E. N°026  
DIRECAJ - ADM - AREINFRA

DESCRIPCION:  
"SERVICIO DE MANTENIMIENTO CORRECTIVO DEL SISTEMA ELECTRICO DE LAS INSTALACIONES PERTENECIENTES A LA DIRECCION DE INVESTIGACION CRIMINAL PNP. UBICADO EN EL EDIFICIO COIP CAP PNP ALCIDES VIGO HURTADO, SITO AV. ESPAÑA N°323 - CERCADO DE LIMA"

UNIDAD : DIRINCR PNP  
DIRECCION : ESPAÑA N°323 EDIFICIO COIP CAP PNP ALCIDES VIGO HURTADO A.  
DISTRITO : CERCADO DE LIMA

PROVINCIA: LIMA

PROFESIONALES RESPONSABLES :

PLANO :  
PLANO DE DIAGRAMAS UNIFILARES

ESCALA :  
1/75

FECHA :  
FEBRERO 2025

LAMINA :  
IE-04