

INSTALACIONES ELECTRICAS
ESCALA 1/50

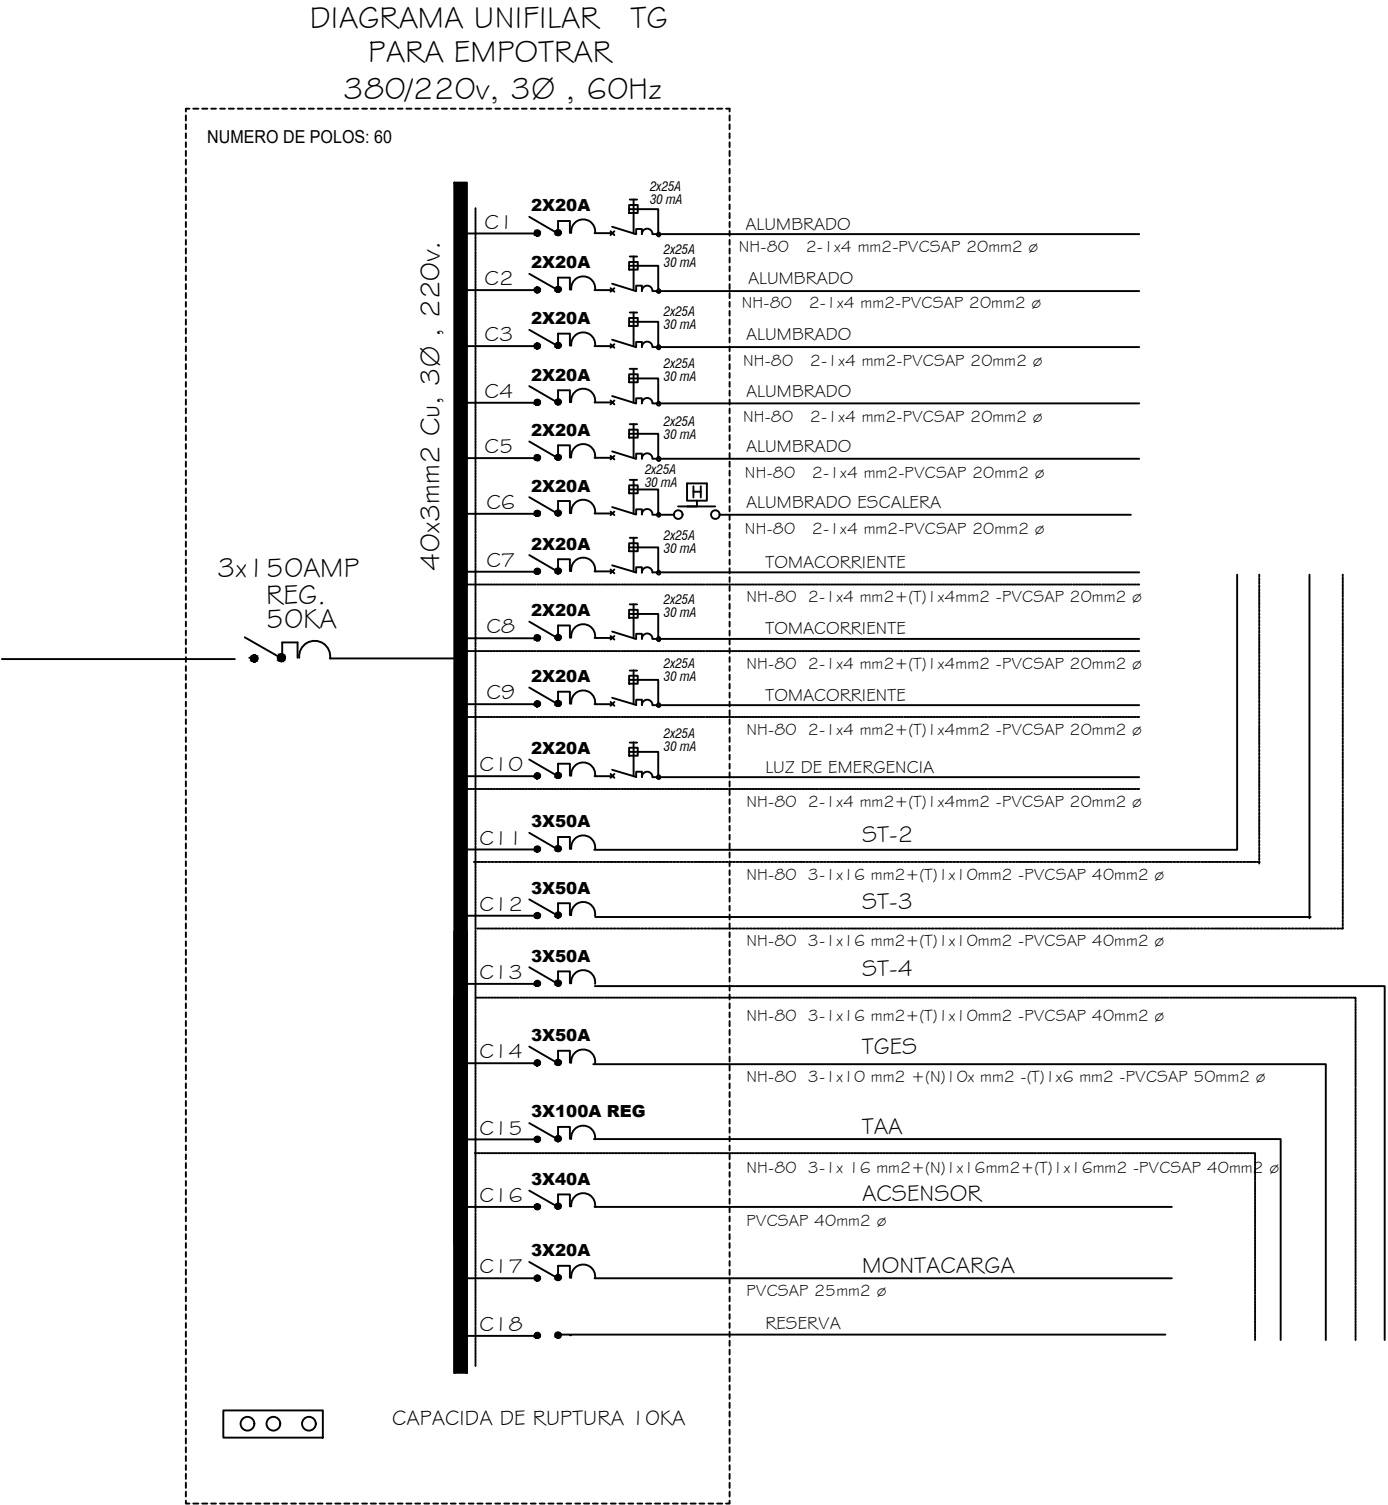


DIAGRAMA UNIFILAR
TABLERO TG



ADQUISICIÓN DE UN (1) ASCENSOR PARA EL PI N°2300320 -
"MEJORAMIENTO DEL SERVICIO ACADEMICO Y ADMINISTRATIVOS DE
IVITA PUCALLPA DE LA FACULTAD DE MEDICINA VETERINARIA DE LA
UNIVERSIDAD NACIONAL MAYOR DE SAN MARCOS"

UBICACIÓN:
AV.OSCAR R. BENAVIDES (ex colonial) CIUDAD UNIVERSITARIA

PLANO:

DIBUJO:
JTS

ESCALA:
VARIADA

FECHA:
ABRIL- 2023

D-01