



CUADRO DE RESUMEN DE METRADO DE BERMA LATERAL DERECHA		
ID	ÁREAS	
	ASFALTO m2	TIERRA m2
1	613.13	84.307

LEYENDA DE ÁREAS ASFALTADA - CICLOVIA		
ITEM	DESCRIPCIÓN	SÍMBOLO
1	ASFALTO	
2	TIERRA	

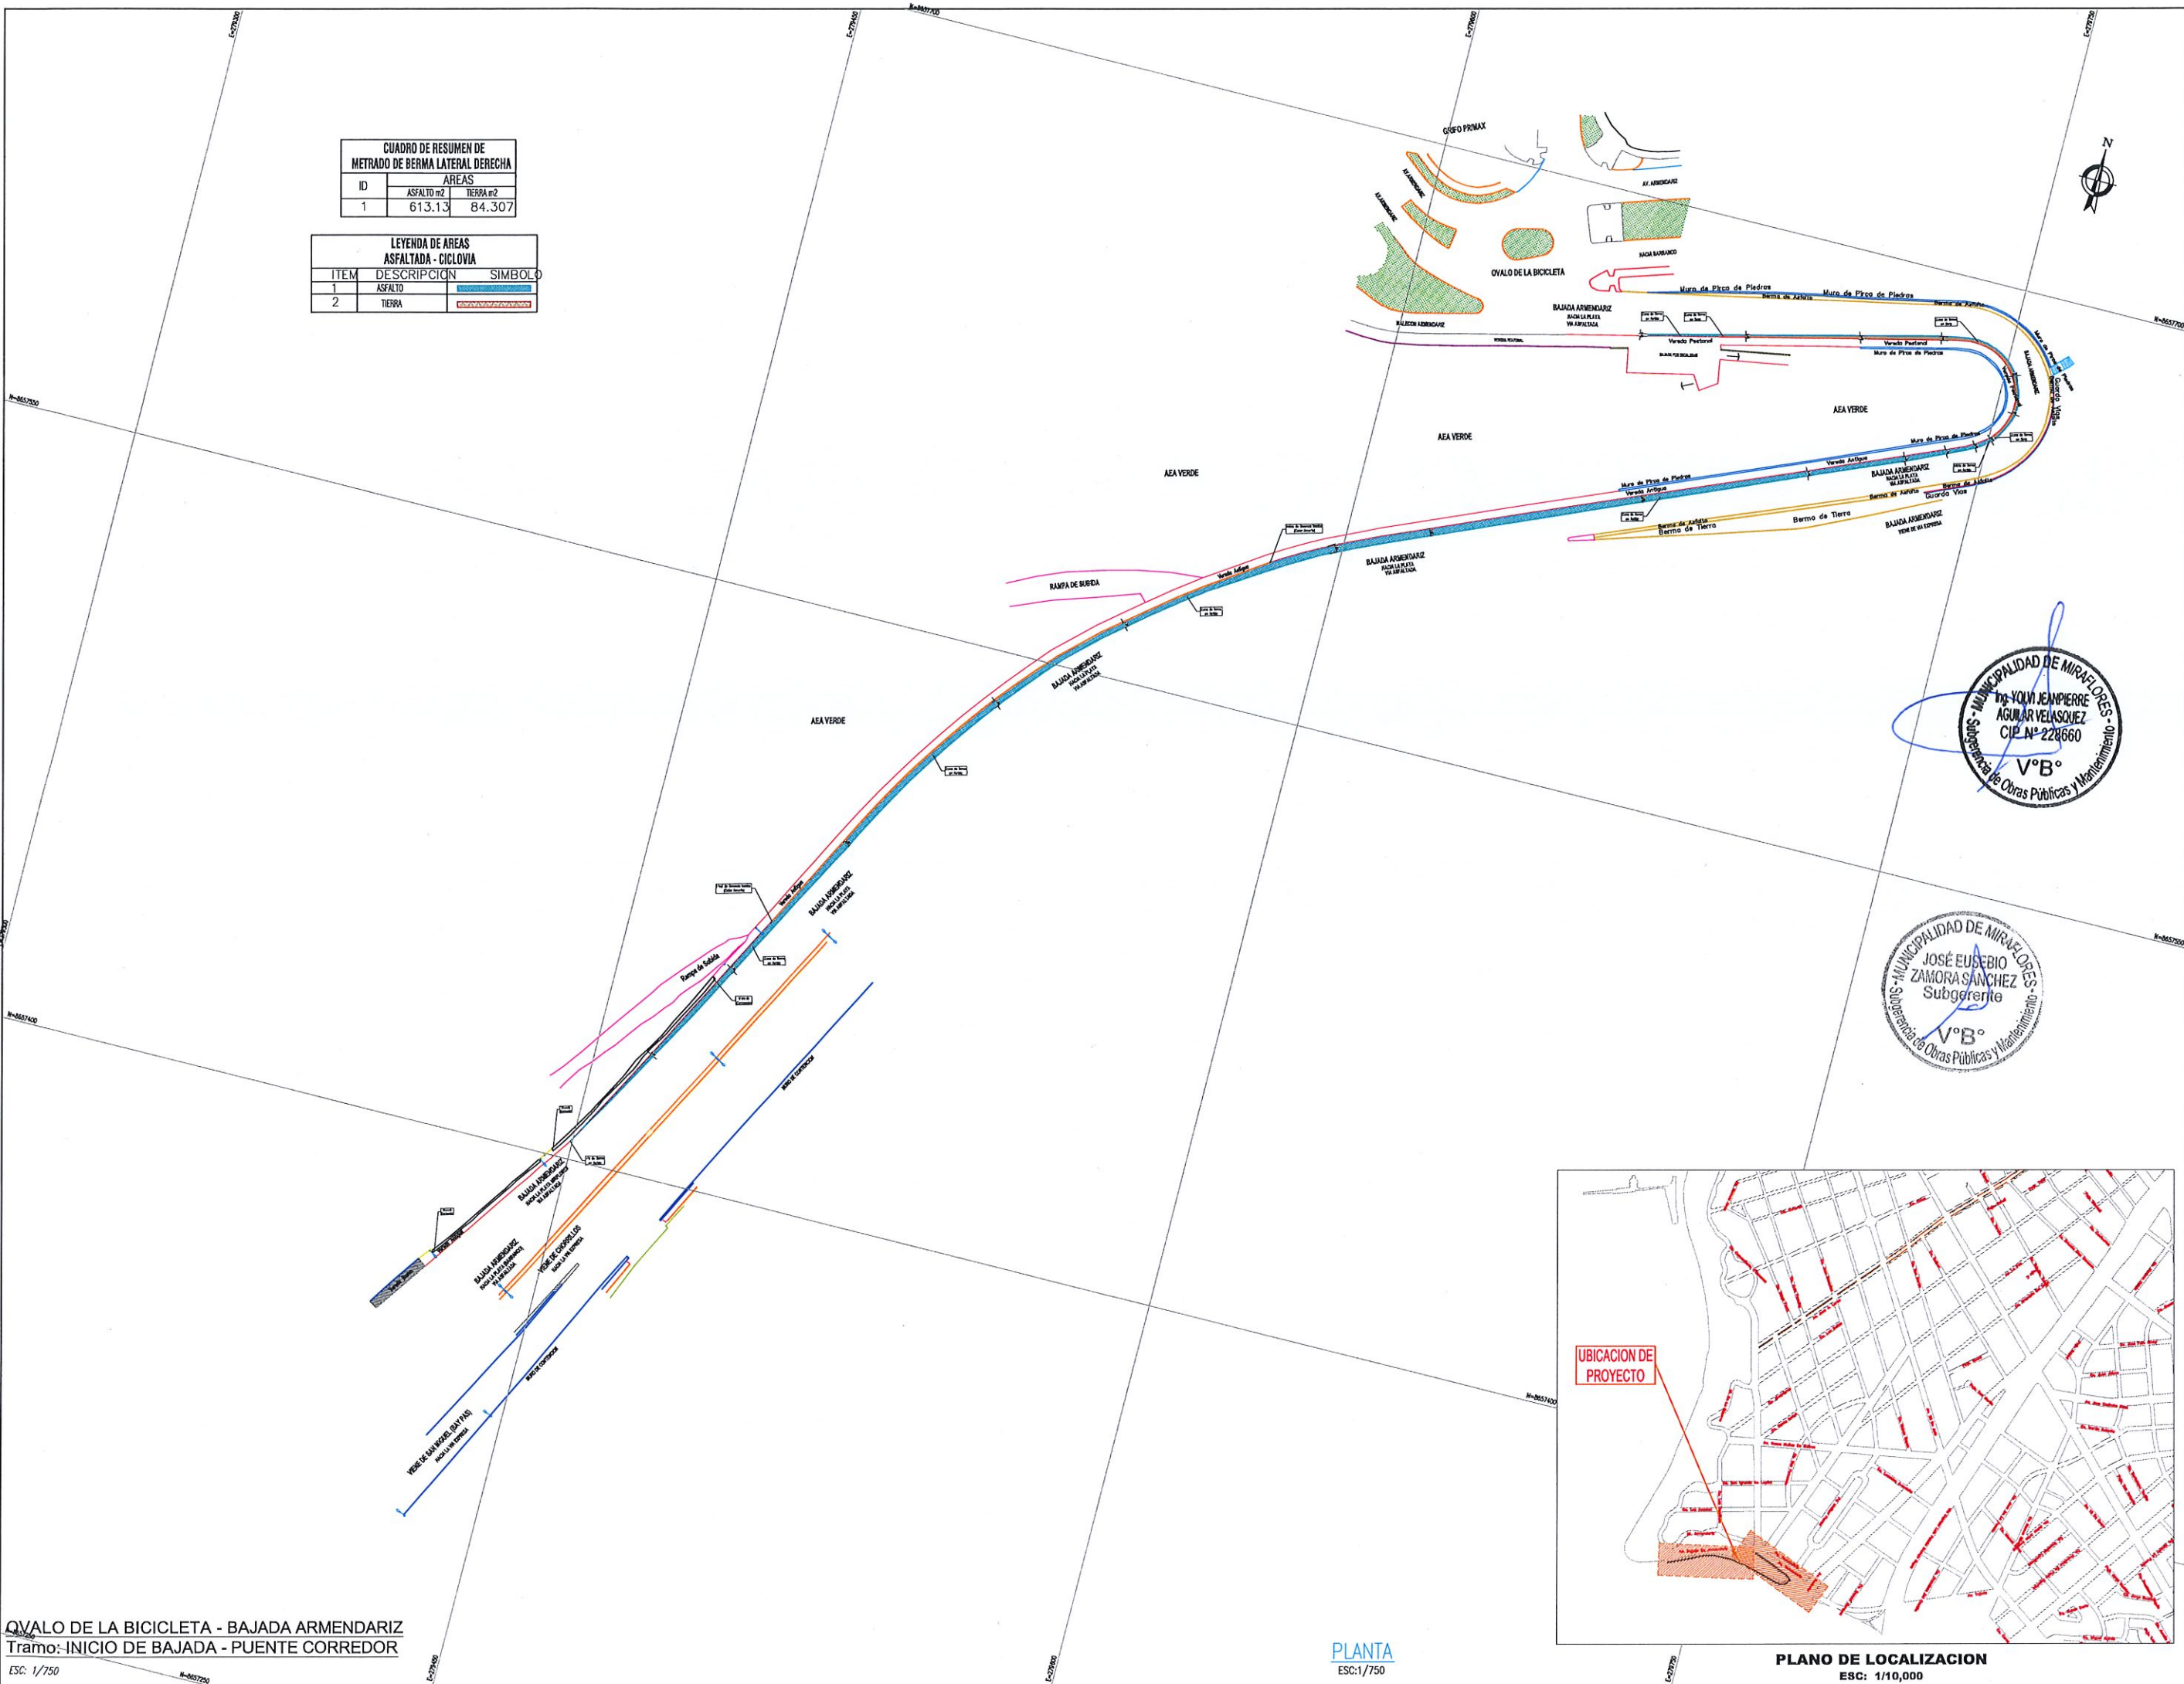

OVALO DE LA BICICLETA - BAJADA ARMENDARIZ  
Tramo: INICIO DE BAJADA - PUENTE CORREDOR  
ESC: 1/750

PLANTA  
ESC:1/750

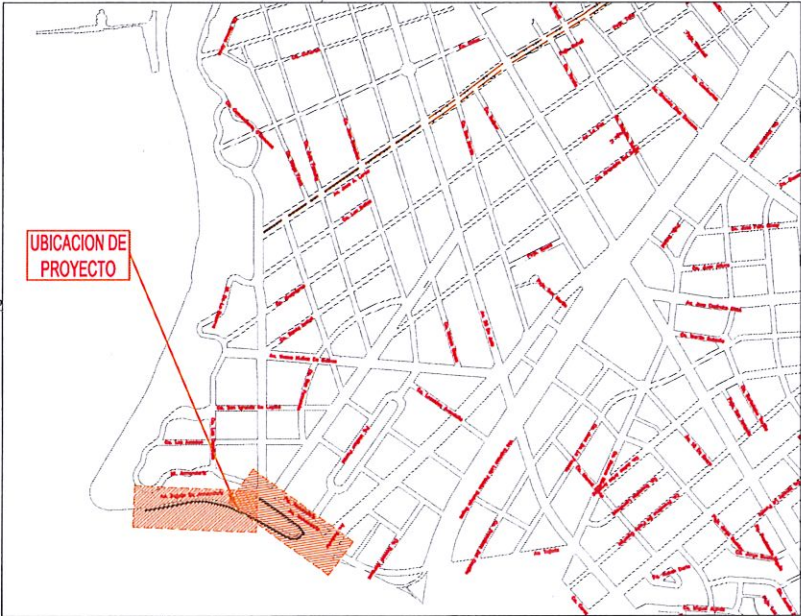

PLANO DE LOCALIZACION  
ESC: 1/10,000



**MIRAFLORES**  
CIUDAD HEROICA



**miraflores**  
se vive mejor

MUNICIPALIDAD  
DISTRITAL DE  
MIRAFLORES

CARLOS CANALES  
ANCHORENA ALCALDE

GERENCIA DE  
INFRAESTRUCTURA  
PUBLICA Y SOSTENIBILIDAD  
AMBIENTAL

ING. PEDRO DANTE ABRILL  
RONCAL

SUBGERENCIA DE OBRAS  
PÚBLICAS Y  
MANTENIMIENTO

ING. JOSE EUSEBIO ZAMORA  
SANCHEZ

PROYECTO:

"SERVICIO DE REPARACIÓN DE  
BERMA LATERAL EN LA BAJADA  
ARMENDÁRIZ, DISTRITO DE  
MIRAFLORES"

TRAMO:

PLANO DE BERMA  
LATERAL DERECHA

PLANO:

OVALO DE LA  
BICICLETA  
BAJADA ARMENDARIZ -  
PUENTE CORREDOR

LÁMINA:

D-01



FECHA:

MAYO - 2025

ESCALA: INDICADA

NUMERO: 01