
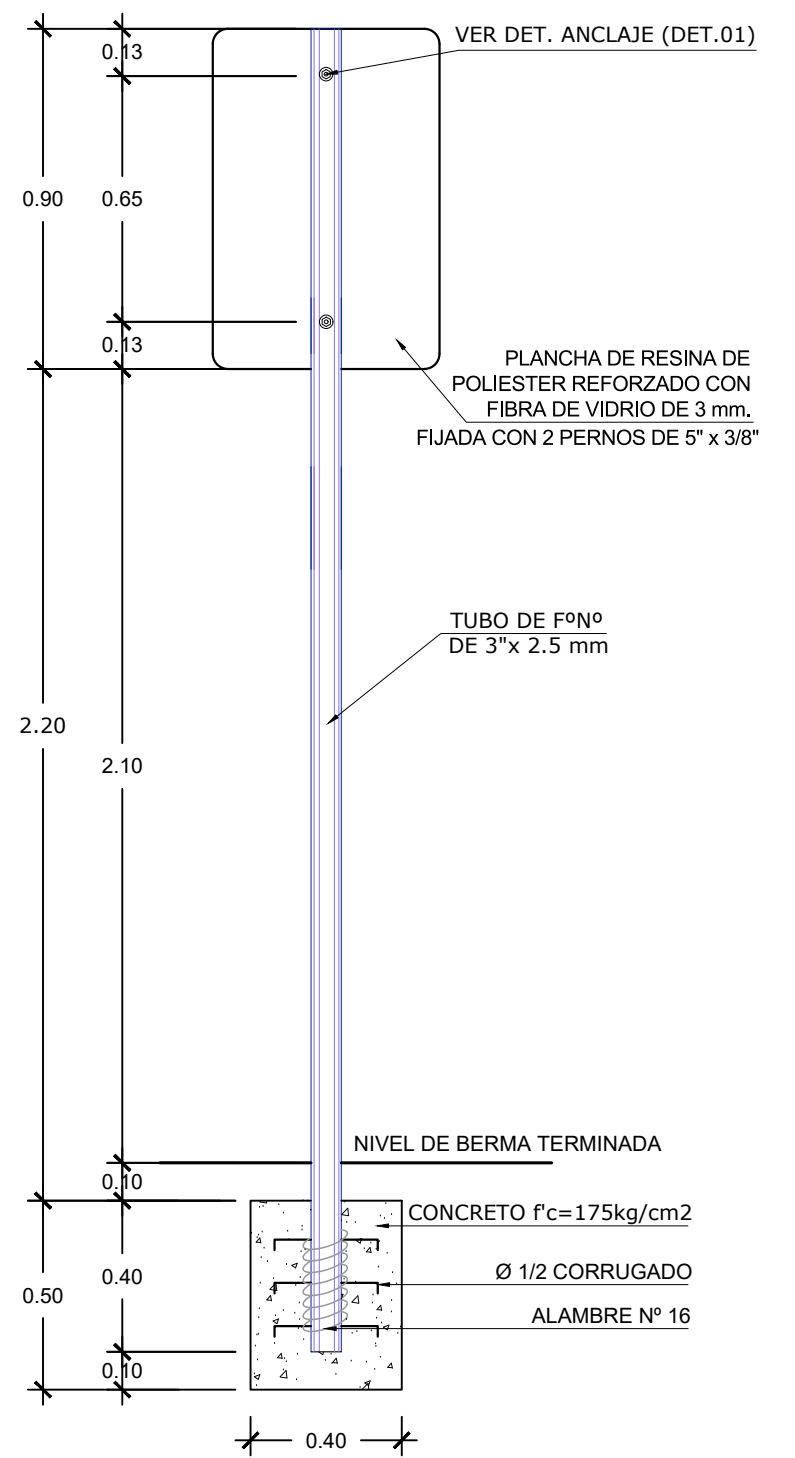


ESPECIFICACIONES TECNICAS


SEÑAL : Lamina retroreflectiva de alta intensidad prismatica tipo III, color segun los planos de la señal.

PINTURA : Los postes serán pintados en blanco con bandas negras de acuerdo al diseño, con dos manos de pintura anticorrosiva y dos manos de pintura esmalte.

CIMENTACION : 0.40x0.40x0.50 m de concreto
f'c= 175 Kg/cm2

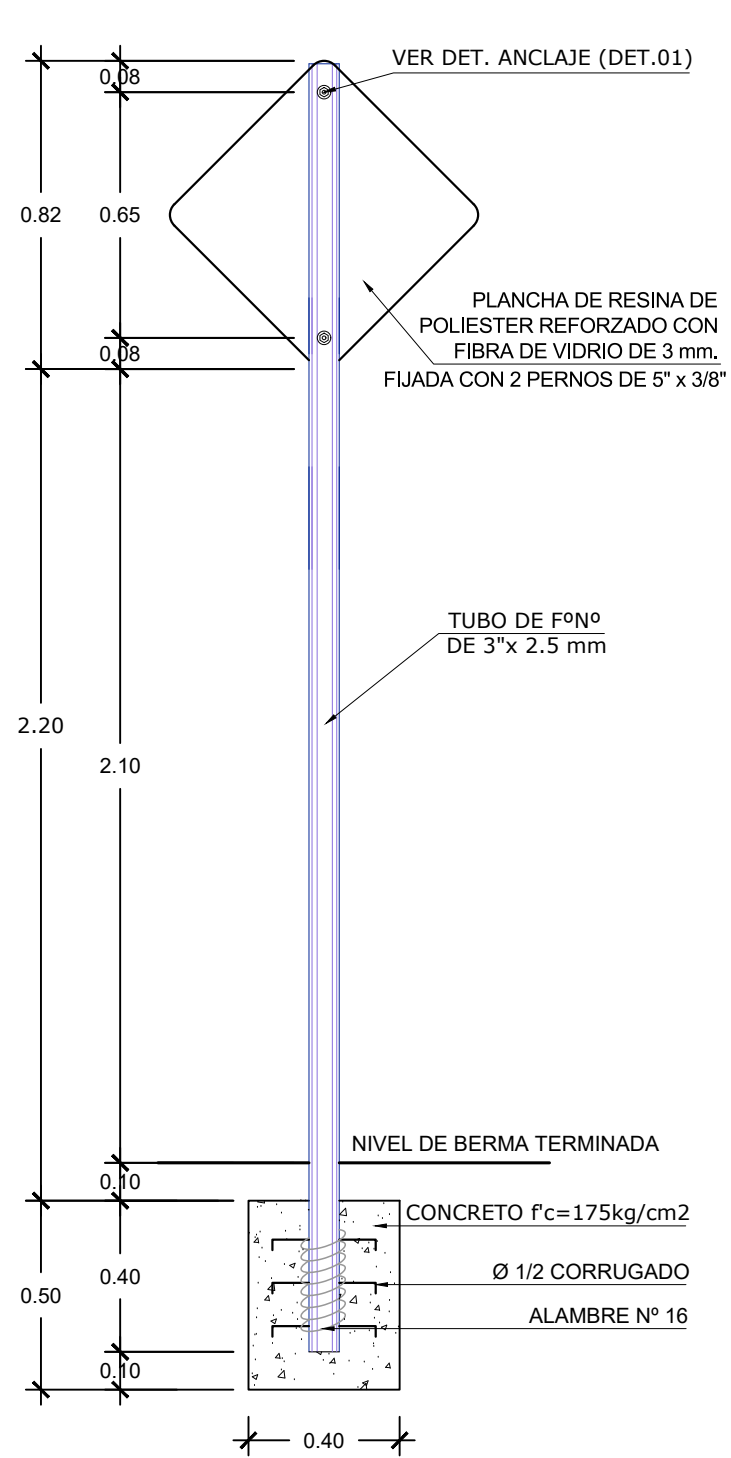

DET. DE CIMIENTO DE POSTE DE SEÑALIZACION
ESC. : 1/20

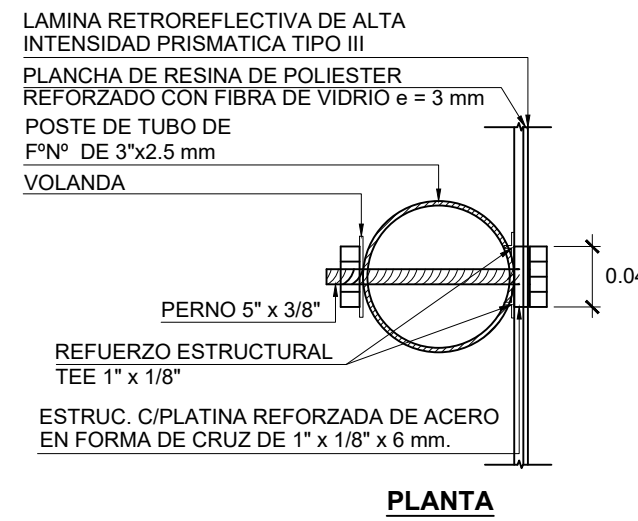

COLOR	
FONDO	AMARILLO
LETRAS Y SIMBOLOS	NEGRO
MARCO	NEGRO

COLOR	
FONDO	BLANCO
LETRAS Y SIMBOLOS	NEGRO
AUREOLA	ROJO
MARCO	NEGRO

