






ESPECIFICACIONES TECNICAS PARA FABRICACION DE HITO KILOMETRICO

Concreto: 175 Kg/cm²
Armadura: 3 fierros de 3/8" con estribos de alambre N°8 @ 15cm
Inscripción: N°8 @ 0.15 m. Longitud de 1.20 m. En bajo relieve de 12 mm de profundidad. Los postes serán pintados de blanco con bandas verdes de acuerdo al diseño, con tres manos de pintura al óleo.
Cimentación: 0.50x0.50x0.50 de concreto ciclópeo. f_c=140 Kg/cm²

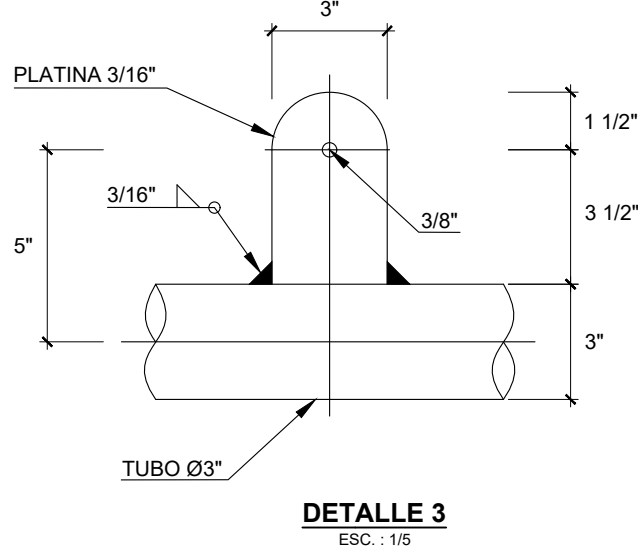

ESPECIFICACIONES TECNICAS PARA SEÑAL INFORMATIVA (I-18)

SEÑAL : Lamina retroreflectiva de alta intensidad prismatica tipo III, color según los planos de la señal.
PINTURA : Los postes serán pintados en gris metálico de acuerdo al diseño, con dos manos de pintura anticorrosiva y dos manos de pintura esmalte.
CIMENTACION : 0.60x0.80x1.00 m de concreto f_c= 175 Kg/cm²

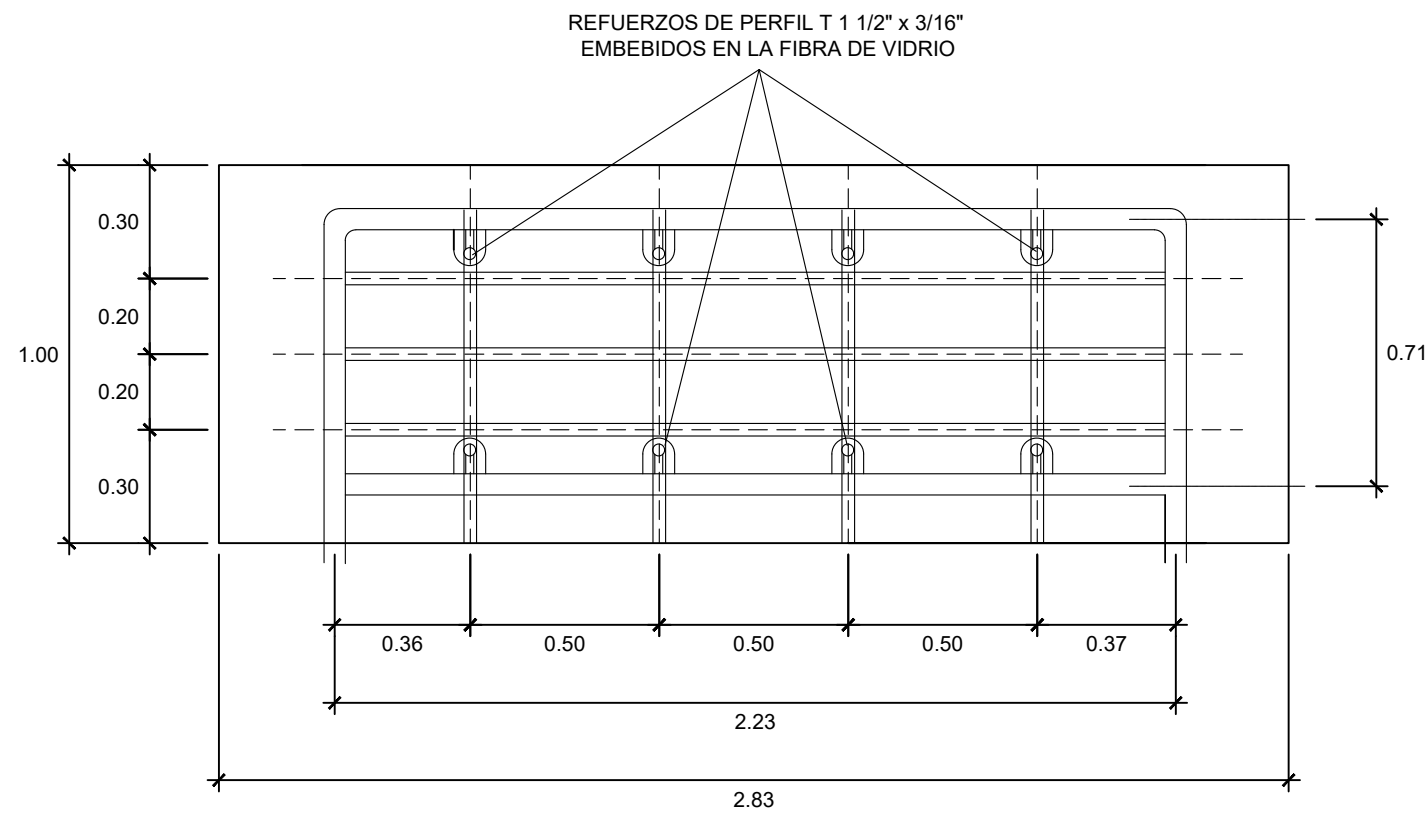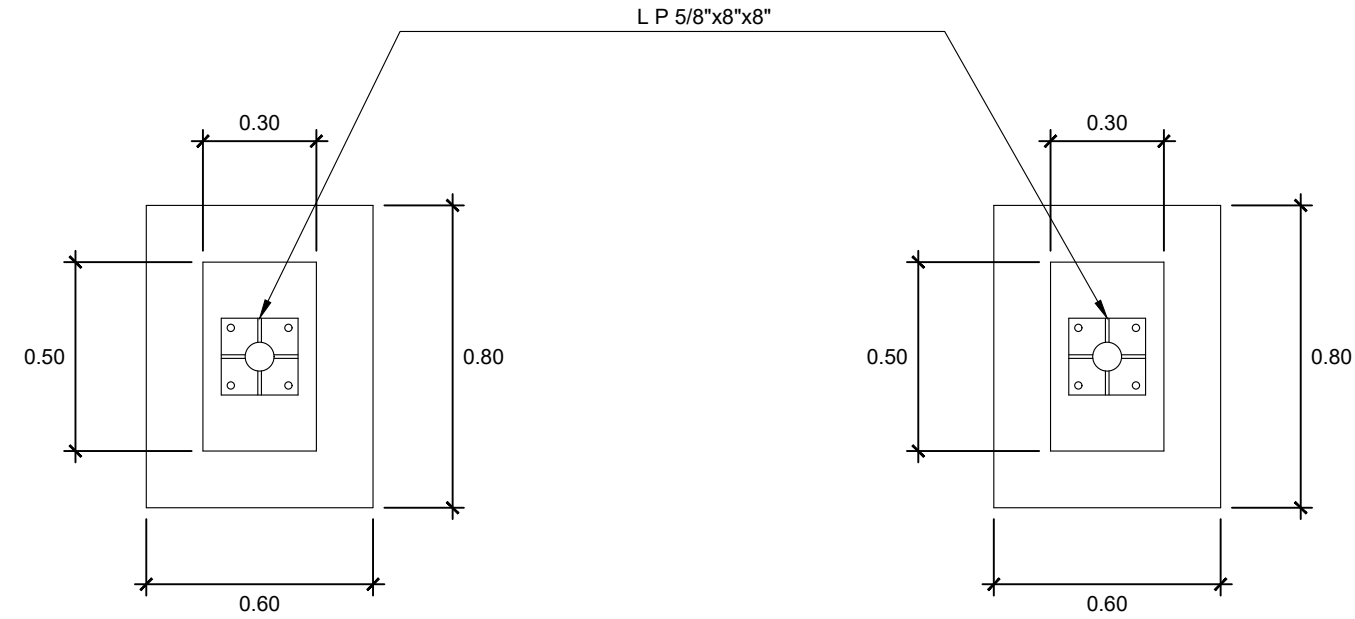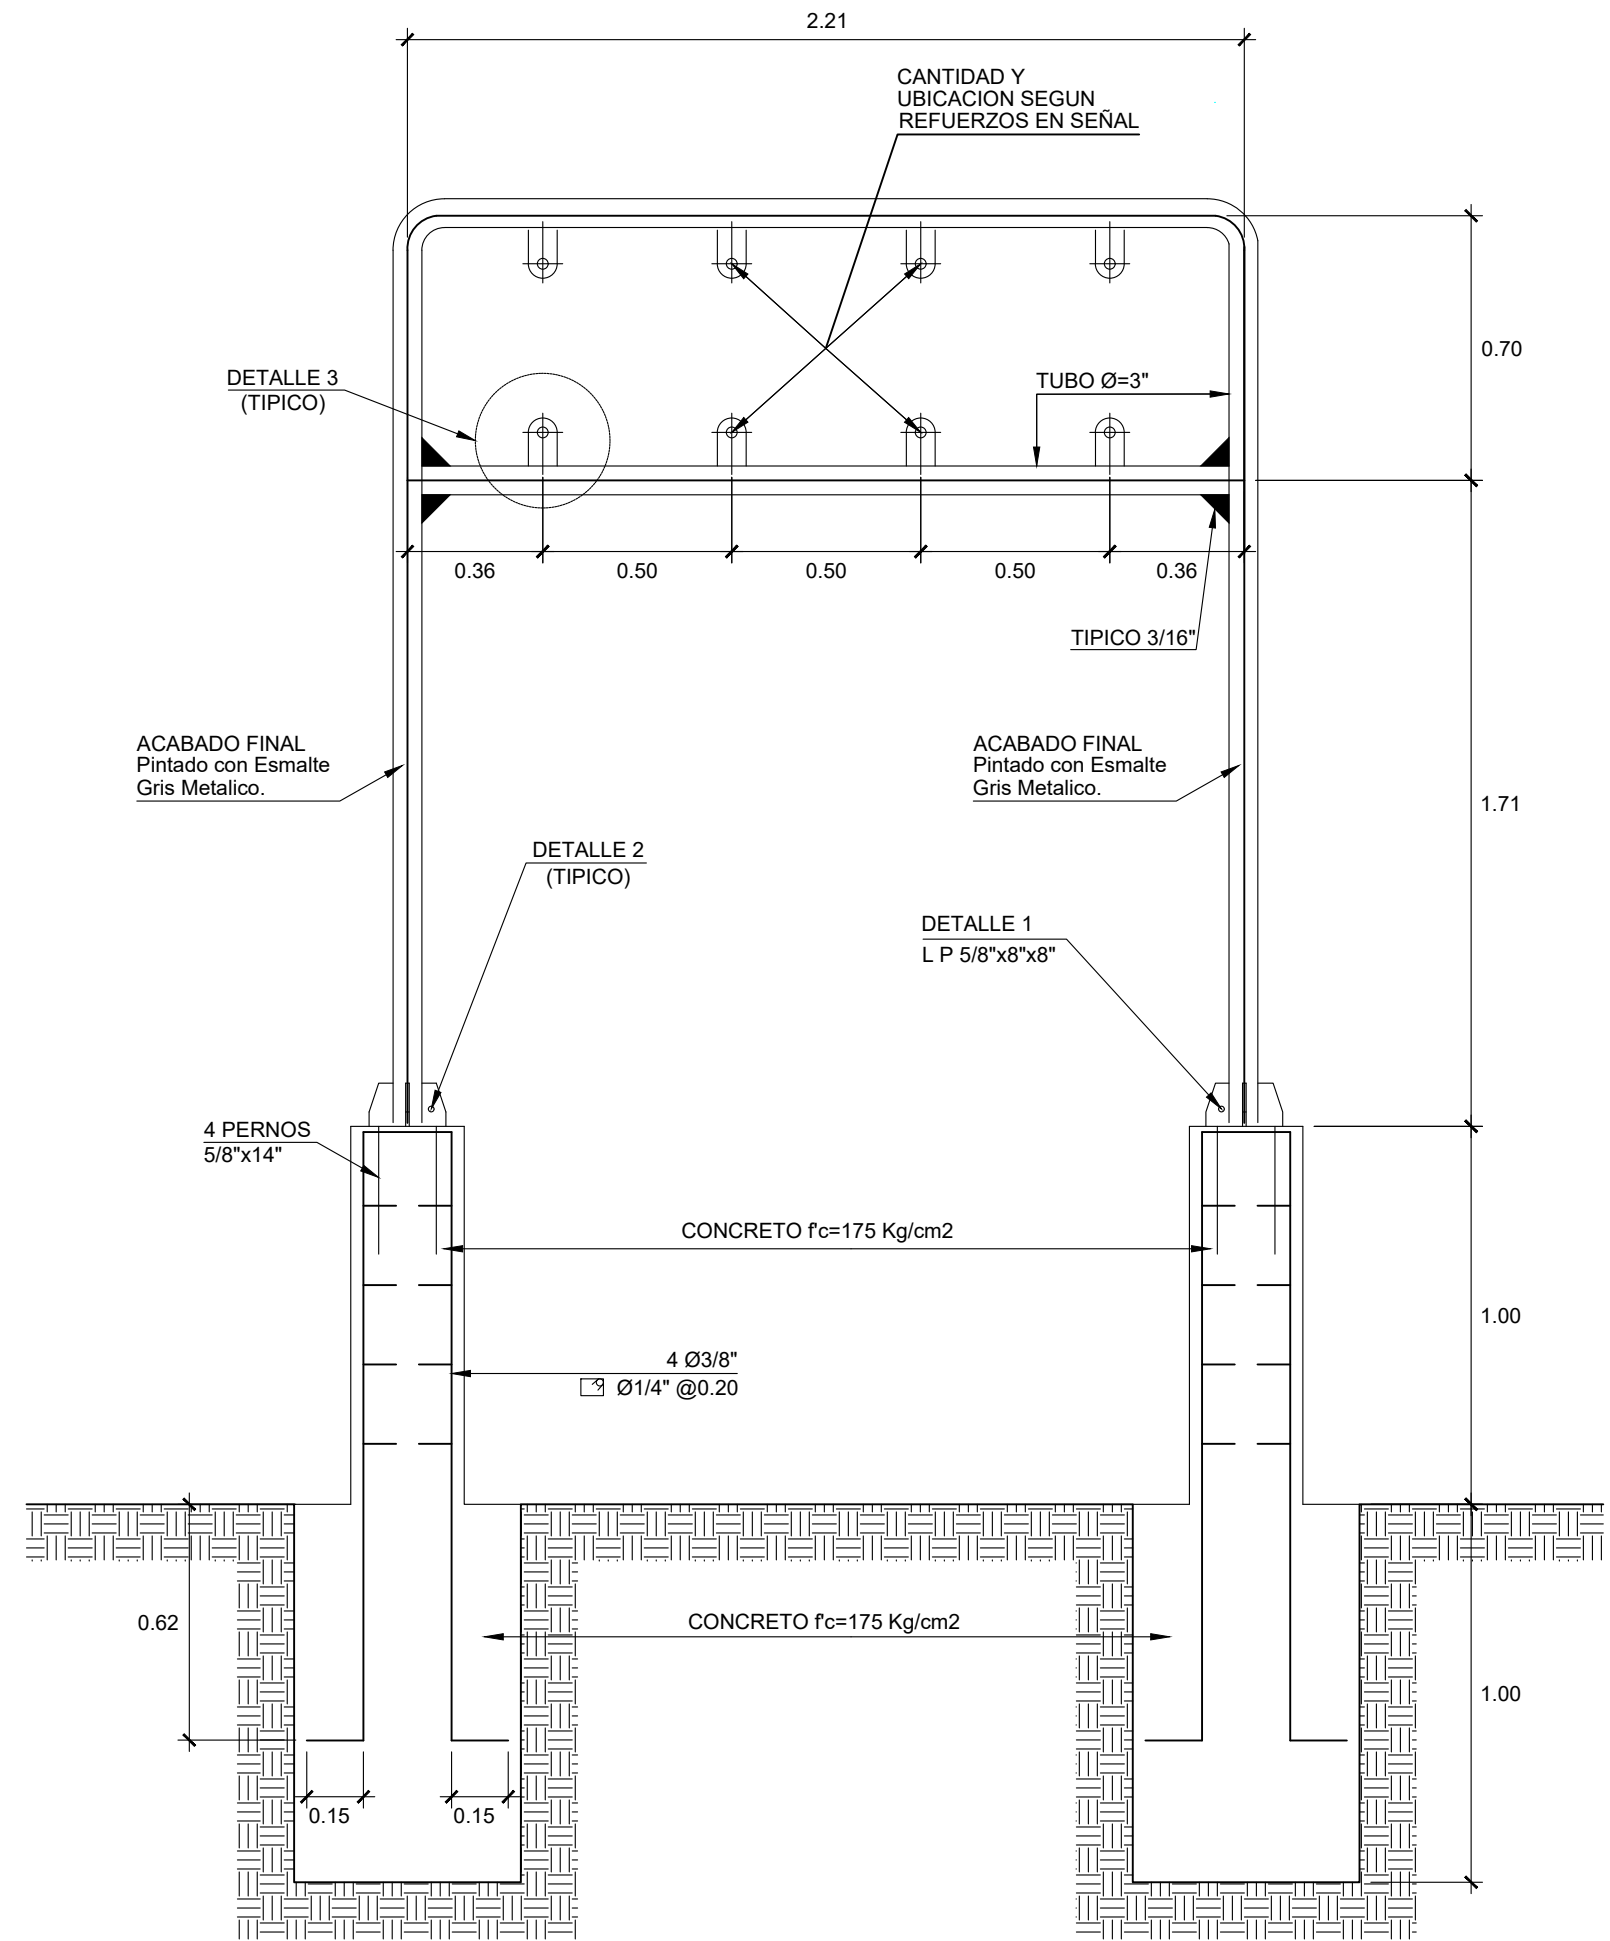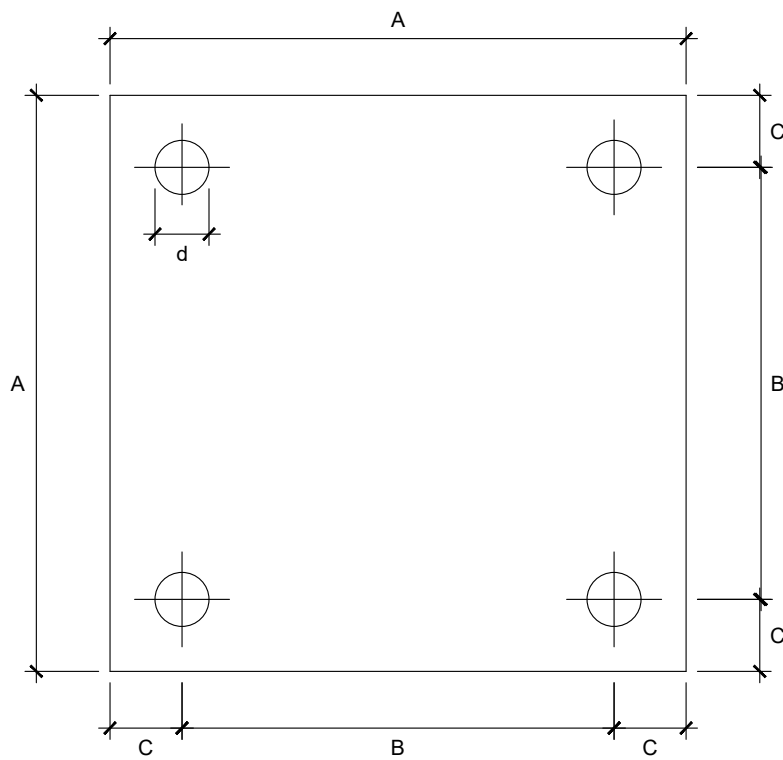

ESTRUCTURA	A	B	C	d	e	M	N	P	Q	Pernos
TIPO	8"	6"	1"	3/4"	5/8"	1"	1 1/2"	3"	1 1/2"	5/8"x14"