

TIPO	ANCHO	ALTURA	ALFEIZER	OBSERVACIONES
V-14	2.45	1.85	1.20	VENTANA DE ALUMINIO COLOR NEGRO CON VIDRIO LAMINADO DE 6mm
V-15	0.90	1.65	1.20	VENTANA DE ALUMINIO COLOR NEGRO CON VIDRIO LAMINADO DE 6mm
V-16	1.00	1.00	2.40	VENTANA DE ALUMINIO COLOR NEGRO CON VIDRIO LAMINADO DE 6mm COLOR VERDE TONALIDAD VERDE CLARO
V-17	2.56	2.40	1.20	VENTANA DE ALUMINIO COLOR NEGRO CON VIDRIO LAMINADO DE 6mm
V-18	3.97	2.40	1.20	VENTANA DE ALUMINIO COLOR NEGRO CON VIDRIO LAMINADO DE 6mm
V-19	1.20	1.60	1.85	VENTANA DE ALUMINIO COLOR NEGRO CON VIDRIO LAMINADO DE 6mm
V-20	2.44	2.40	1.20	VENTANA DE ALUMINIO COLOR NEGRO CON VIDRIO LAMINADO DE 6mm COLOR VERDE TONALIDAD VERDE CLARO
V-22	2.47	3.35	----	VENTANA DE ALUMINIO COLOR NEGRO CON VIDRIO LAMINADO DE 6mm COLOR VERDE TONALIDAD VERDE CLARO
V-23	3.60	2.40	1.20	VENTANA DE ALUMINIO COLOR NEGRO CON VIDRIO LAMINADO DE 6mm

<p>NOTA</p> <ol style="list-style-type: none"> 1.- LOS MARCOS DE MAMPARAS Y VENTANAS SERAN DE ALUMINIO DE 3 1/4"x1 1/2". COLOR NEGRO. 2.- TODOS LOS ELEMENTOS DE LAS MAMPARAS SERÁN METÁLICOS DE COLOR NEGRO. 3.- LO VIDRIOS SERÁN TEMPLADOS DE 8mm TRANSPARENTE. 4.- TODAS LAS MEDIDAS INCADAS SERÁN VERIFICADAS EN OBRA.
--

V- 22

VER DETALLE EN LAM. M-00

PROYECTO

MEJORAMIENTO DE LA INFRAESTRUCTURA DEL PALACIO MUNICIPAL DE LA
MUNICIPALIDAD DISTRITAL DE KUMPUKUSHIATO - DISTRITO DE KUMPUKUSHIATO -
PROVINCIA DE LA CONVENCIÓN - DEPARTAMENTO DEL CUSCO



PLANO:

DETALLES DE VENTANAS

UBICACIÓN:

- DEPARTAMENTO : CUSCO
- PROVINCIA : LA CONVENCION
- DISTRITO : KUMPIRUSHIATO
- SECTOR : KEPASHIATO



ESCALA:
1/100

FECHA:
ABRIL - 2024

CAD:
M.H.A.

IA:

DV-02

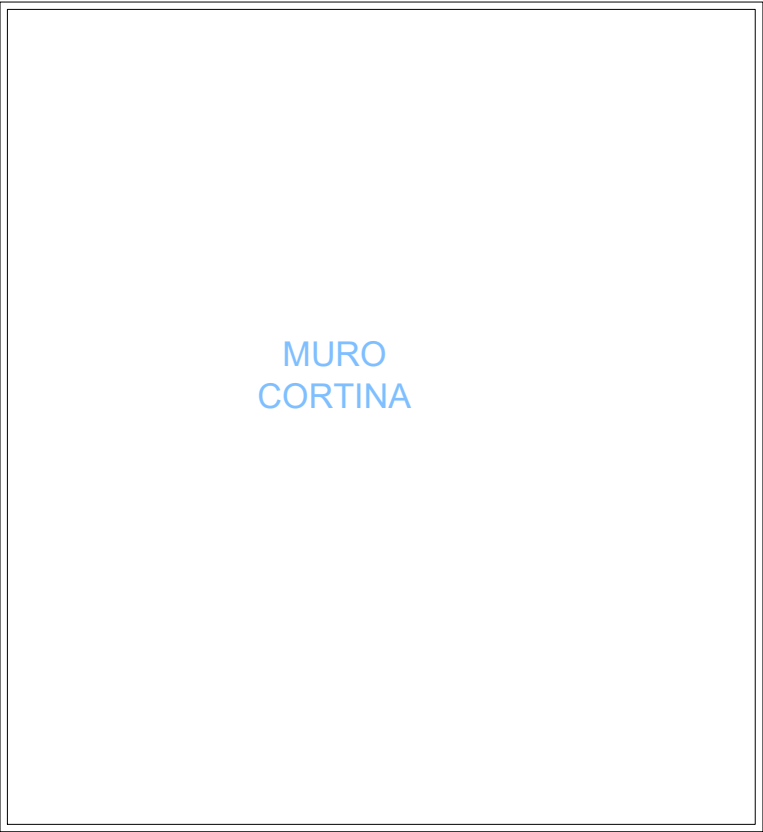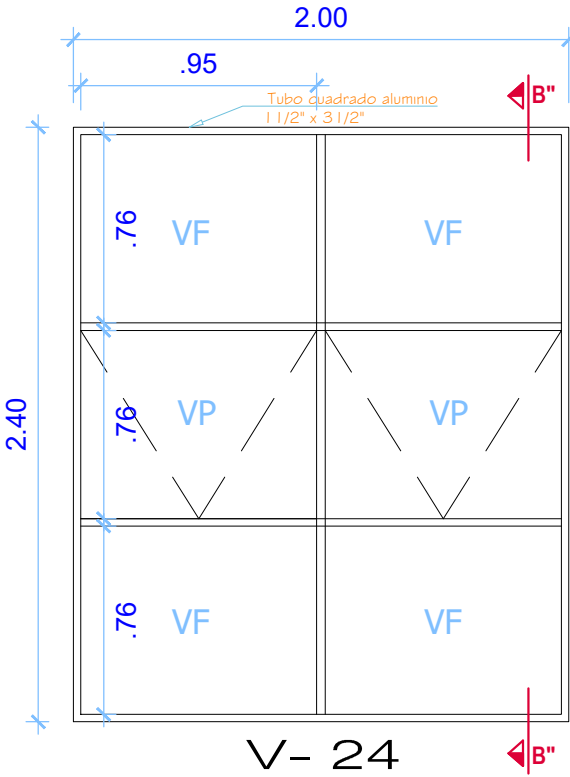

V- 25
VER DETALLE EN LAM. M-00



V- 26
VER DETALLE EN LAM. M-00



V- 27
VER DETALLE EN LAM. M-00



V- 28
VER DETALLE EN LAM. M-00

CUADRO DE VANOS VENTANAS

TIPO	ANCHO	ALTURA	ALFEIZER	OBSERVACIONES
V-24	2.00	2.40	1.20	VENTANA DE ALUMINIO COLOR NEGRO CON VIDRIO LAMINADO DE 6mm
V-25	3.08	3.35	-----	VENTANA DE ALUMINIO COLOR NEGRO CON VIDRIO LAMINADO DE 6mm COLOR VERDE TONALIDAD VERDE CLARO
V-26	2.00	2.35	-----	VENTANA DE ALUMINIO COLOR NEGRO CON VIDRIO LAMINADO DE 6mm COLOR VERDE TONALIDAD VERDE CLARO
V-27	4.75	3.35	-----	VENTANA DE ALUMINIO COLOR NEGRO CON VIDRIO LAMINADO DE 6mm COLOR VERDE TONALIDAD VERDE CLARO
V-28	4.25	3.35	-----	VENTANA DE ALUMINIO COLOR NEGRO CON VIDRIO LAMINADO DE 6mm COLOR VERDE TONALIDAD VERDE CLARO

NOTA
1.- LOS MARCOS DE MAMPARAS Y VENTANAS SERAN DE ALUMINIO DE 3 1/4"x1 1/2".
COLOR NEGRO.
2.- TODOS LOS ELEMENTOS DE LAS MAMPARAS SERÁN METÁLICOS DE COLOR NEGRO.
3.- LO VIDRIOS SERÁN TEMPLADOS DE 6mm TRANSPARENTE.
4.- TODAS LAS MEDIDAS INCADAS SERÁN VERIFICADAS EN OBRA.

PROYECTO

MEJORAMIENTO DE LA INFRAESTRUCTURA DEL PALACIO MUNICIPAL DE LA MUNICIPALIDAD DISTRITAL DE KUMPIRUSHIATO - DISTRITO DE KUMPIRUSHIATO - PROVINCIA DE LA CONVENCIÓN - DEPARTAMENTO DEL CUSCO



PLANOS:

DETALLES DE VENTANAS

UBICACIÓN:

• DEPARTAMENTO : CUSCO

• PROVINCIA : LA CONVENCIÓN

• DISTRITO : KUMPIRUSHIATO

• SECTOR : KEPASHIATO

LÁMINA:

DV-03

ESCALA: 1/100

FECHA: ABRIL - 2024

CAD: M.H.A.



V- 29


VER DETALLE EN LAM. M-00

2.62

V- 30

VER DETALLE EN LAM. M-00


3.70

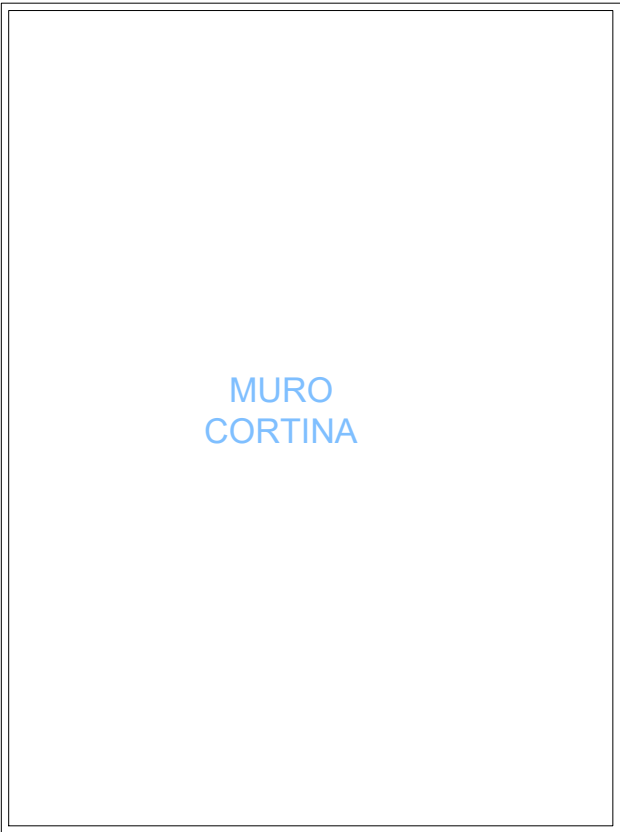


MURO
CORTINA

V- 32


VER DETALLE EN LAM. M-00

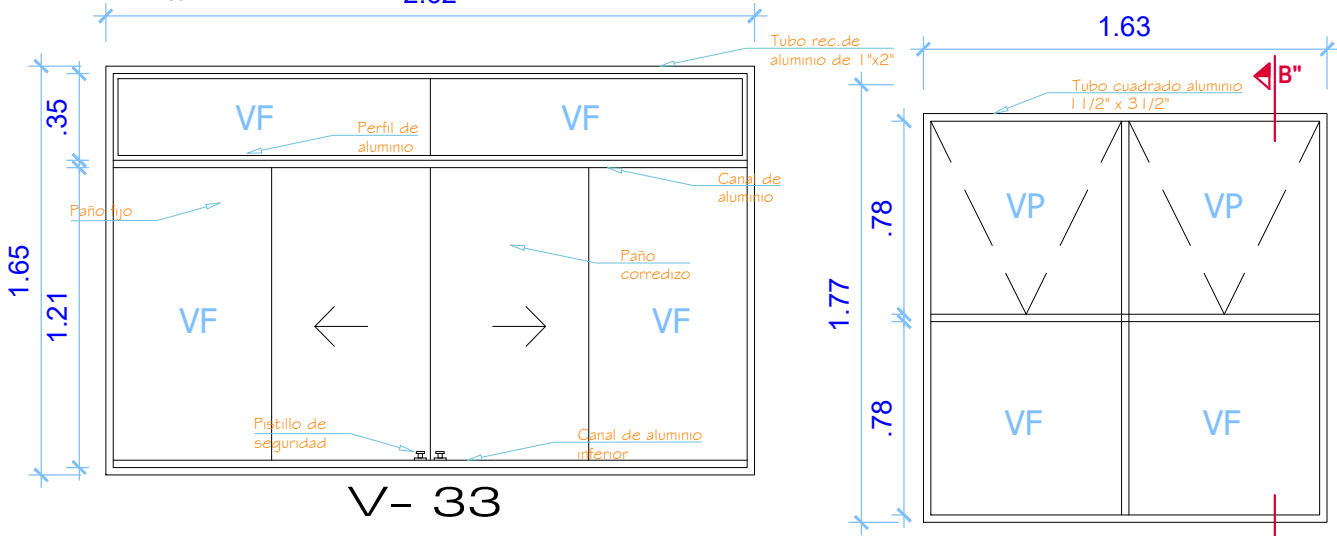

V- 33

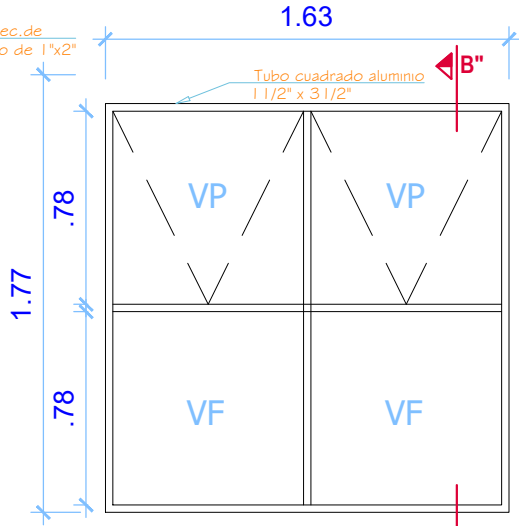

V- 34

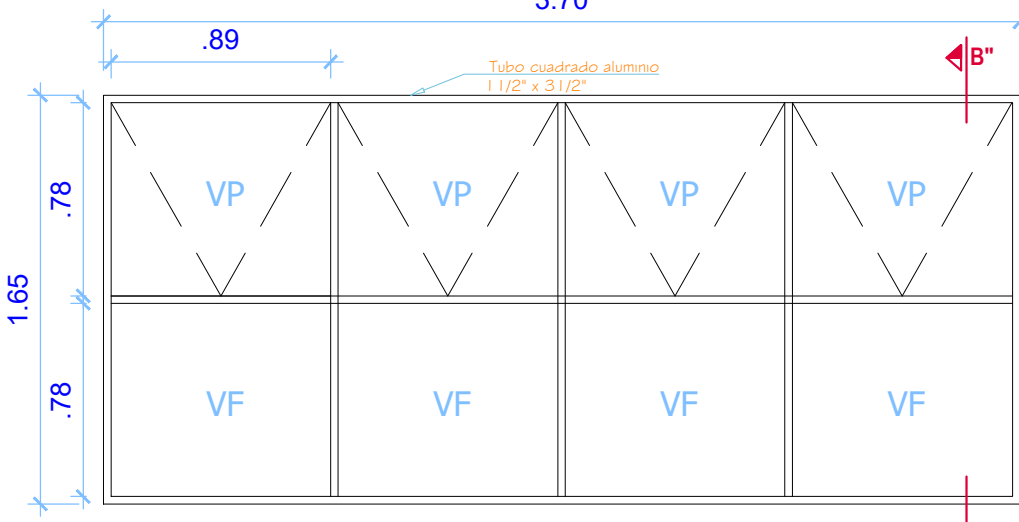

V- 35

CUADRO DE VANOS VENTANAS

TIPO	ANCHO	ALTURA	ALFEIZER	OBSERVACIONES
V-29	6.32	2.75	1.20	VENTANA DE ALUMINIO COLOR NEGRO CON VIDRIO LAMINADO DE 6mm COLOR VERDE TONALIDAD VERDE CLARO
V-30	4.38	2.75	1.20	VENTANA DE ALUMINIO COLOR NEGRO CON VIDRIO LAMINADO DE 6mm COLOR VERDE TONALIDAD VERDE CLARO
V-32	2.50	3.35	----	VENTANA DE ALUMINIO COLOR NEGRO CON VIDRIO LAMINADO DE 6mm COLOR VERDE TONALIDAD VERDE CLARO
V-33	2.62	1.65	1.20	VENTANA DE ALUMINIO COLOR NEGRO CON VIDRIO LAMINADO DE 6mm COLOR VERDE TONALIDAD VERDE CLARO
V-34	1.61	1.65	1.20	VENTANA DE ALUMINIO COLOR NEGRO CON VIDRIO LAMINADO DE 6mm COLOR VERDE TONALIDAD VERDE CLARO
V-35	3.70	2.65	1.20	VENTANA DE ALUMINIO COLOR NEGRO CON VIDRIO LAMINADO DE 6mm COLOR VERDE TONALIDAD VERDE CLARO

NOTA
1.- LOS MARCOS DE MAMPARAS Y VENTANAS SERAN DE ALUMINIO DE 3 1/4"x1 1/2", COLOR NEGRO.
2.- TODOS LOS ELEMENTOS DE LAS MAMPARAS SERÁN METÁLICOS DE COLOR NEGRO.
3.- LO VIDRIOS SERÁN TEMPLADOS DE 6mm TRANSPARENTE.
4.- TODAS LAS MEDIDAS INCADAS SERÁN VERIFICADAS EN OBRA.

PROYECTO

MEJORAMIENTO DE LA INFRAESTRUCTURA DEL PALACIO MUNICIPAL DE LA MUNICIPALIDAD DISTRITAL DE KUMPIRUSHIATO - DISTRITO DE KUMPIRUSHIATO - PROVINCIA DE LA CONVENCIÓN - DEPARTAMENTO DEL CUSCO

PLANOS:

DETALLES DE VENTANAS

UBICACIÓN:

- DEPARTAMENTO : CUSCO
- PROVINCIA : LA CONVENCIÓN
- DISTRITO : KUMPIRUSHIATO
- SECTOR : KEPASHIATO




ESCALA: 1/100

FECHA: ABRIL - 2024

CAD: M.H.A.

LÁMINA:

DV-04

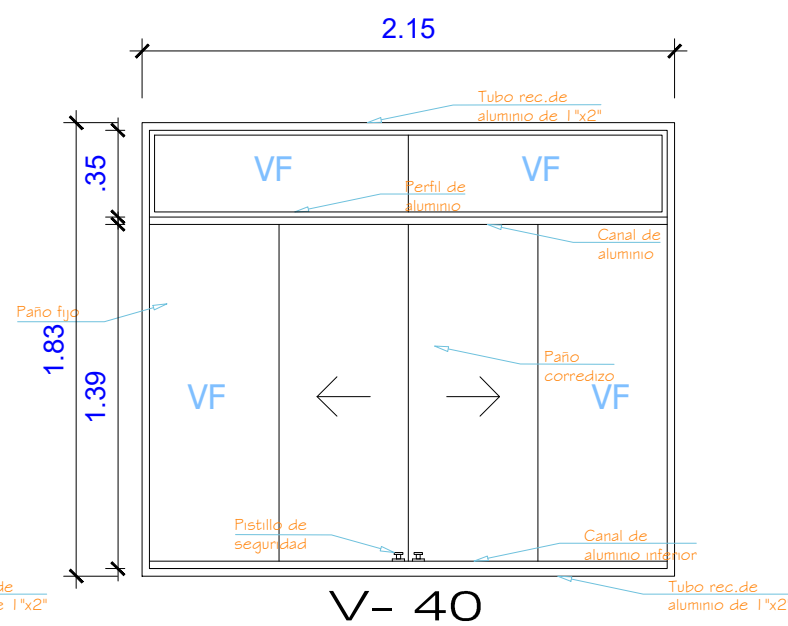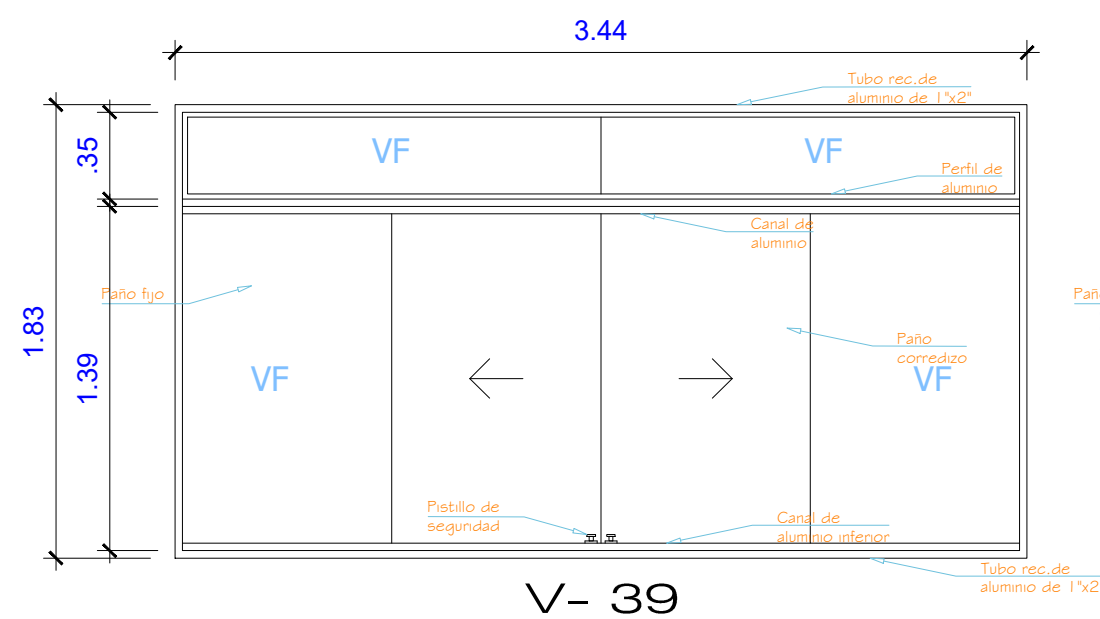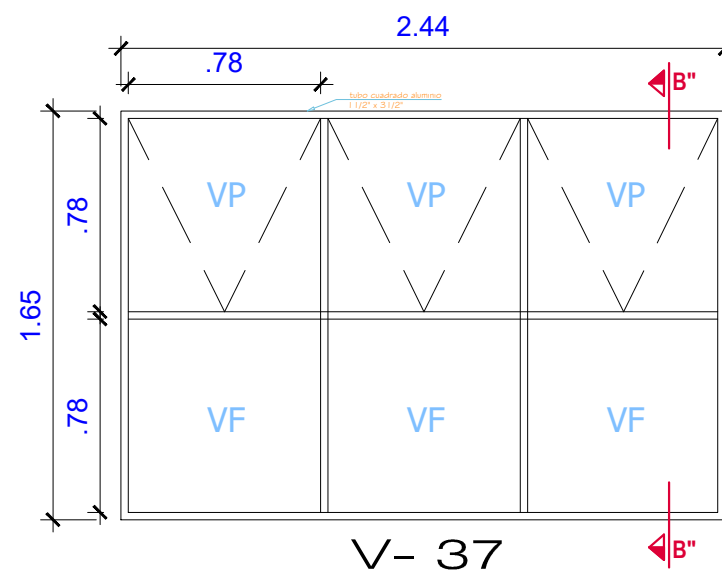

TIPO	ANCHO	ALTURA	ALFEIZER	OBSERVACIONES
V-36	4.16	1.65	1.20	VENTANA DE ALUMINIO COLOR NEGRO CON VIDRIO LAMINADO DE 6mm COLOR VERDE TONALIDAD VERDE CLARO
V-37	2.44	1.65	1.20	VENTANA DE ALUMINIO COLOR NEGRO CON VIDRIO LAMINADO DE 6mm COLOR VERDE TONALIDAD VERDE CLARO
V-38	3.07	1.83	1.20	VENTANA DE ALUMINIO COLOR NEGRO CON VIDRIO LAMINADO DE 6mm
V-39	3.44	1.83	1.20	VENTANA DE ALUMINIO COLOR NEGRO CON VIDRIO LAMINADO DE 6mm
V-40	2.17	1.83	1.20	VENTANA DE ALUMINIO COLOR NEGRO CON VIDRIO LAMINADO DE 6mm
V-41	2.90	1.83	1.20	VENTANA DE ALUMINIO COLOR NEGRO CON VIDRIO LAMINADO DE 6mm
V-43	2.00	1.55	1.20	VENTANA DE ALUMINIO COLOR NEGRO CON VIDRIO LAMINADO DE 6mm
V-44	2.50	1.55	1.20	VENTANA DE ALUMINIO COLOR NEGRO CON VIDRIO LAMINADO DE 6mm

Technical drawing of the V-41 window frame, showing dimensions and components. The drawing includes a side view and a top view.



Dimensions:


- Overall width: 2.90
- Overall height: 1.83
- Top section height: .35
- Main section height: 1.39
- Right side view height: 1.55
- Right side view width: 1.21


Components and Labels:

- VF**: Ventana Fija (Fixed Window)
- Perfil de aluminio**: Aluminum profile
- Canal de aluminio**: Aluminum channel
- Paño fijo**: Fixed pane
- Paño corredizo**: Sliding pane
- Pistillo de seguridad**: Security pin
- Canal de aluminio inferior**: Bottom aluminum channel
- Tubo rec.de aluminio de 1"x2"**: 1"x2" aluminum reinforcement tube


V- 41

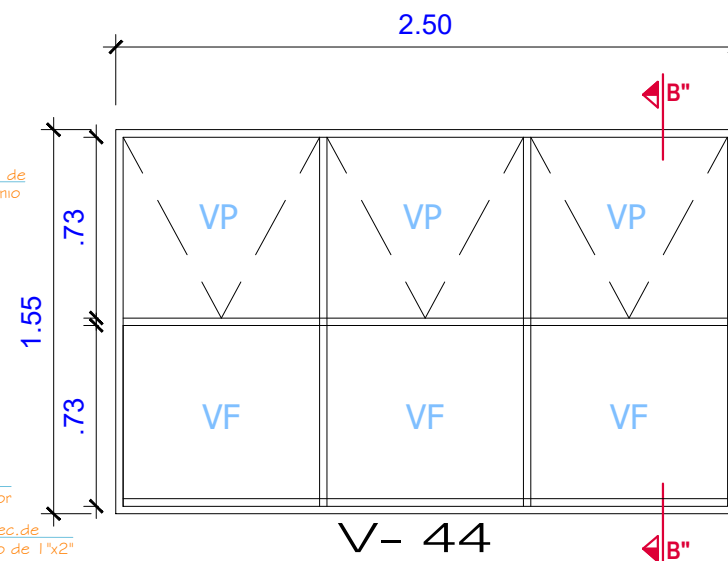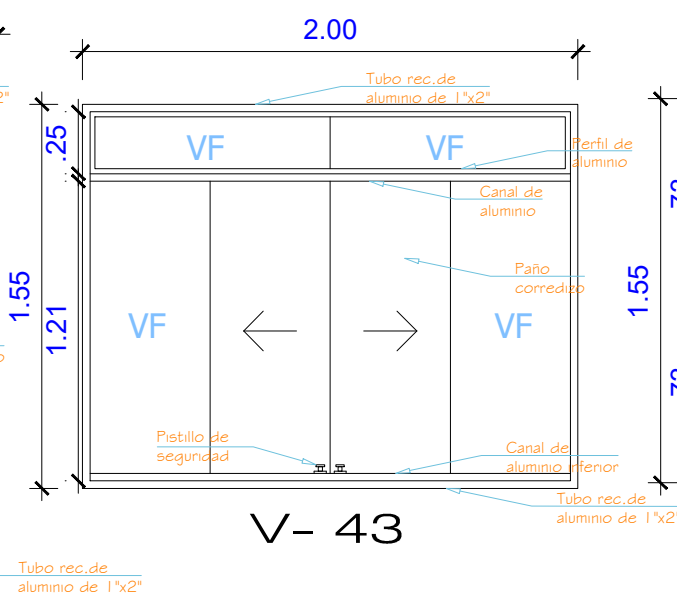


<h2 style="margin: 0;">PROYECTO</h2>							
<p>MEJORAMIENTO DE LA INFRAESTRUCTURA DEL PALACIO MUNICIPAL DE LA MUNICIPALIDAD DISTRITAL DE KUMPIRUSHIATO - DISTRITO DE KUMPIRUSHIATO - PROVINCIA DE LA CONVENCION - DEPARTAMENTO DEL CUSCO</p>							
	PLANO: <div style="text-align: center;">DETALLES DE VENTANAS</div> <table border="1" style="width: 100%; border-collapse: collapse;"> <tr> <td style="width: 50%; vertical-align: top;"> UBICACIÓN: <ul style="list-style-type: none"> • DEPARTAMENTO : CUSCO • PROVINCIA : LA CONVENCION • DISTRITO : KUMPIRUSHIATO • SECTOR : KEPASHIATO </td> <td style="width: 50%;"></td> </tr> <tr> <td style="font-size: small;">ESCALA: 1/100</td> <td style="font-size: small;">FECHA: ABRIL - 2024</td> </tr> <tr> <td colspan="2" style="font-size: small;">CAD: M.H.A.</td> </tr> </table>	UBICACIÓN: <ul style="list-style-type: none"> • DEPARTAMENTO : CUSCO • PROVINCIA : LA CONVENCION • DISTRITO : KUMPIRUSHIATO • SECTOR : KEPASHIATO 		ESCALA: 1/100	FECHA: ABRIL - 2024	CAD: M.H.A.	
UBICACIÓN: <ul style="list-style-type: none"> • DEPARTAMENTO : CUSCO • PROVINCIA : LA CONVENCION • DISTRITO : KUMPIRUSHIATO • SECTOR : KEPASHIATO 							
ESCALA: 1/100	FECHA: ABRIL - 2024						
CAD: M.H.A.							

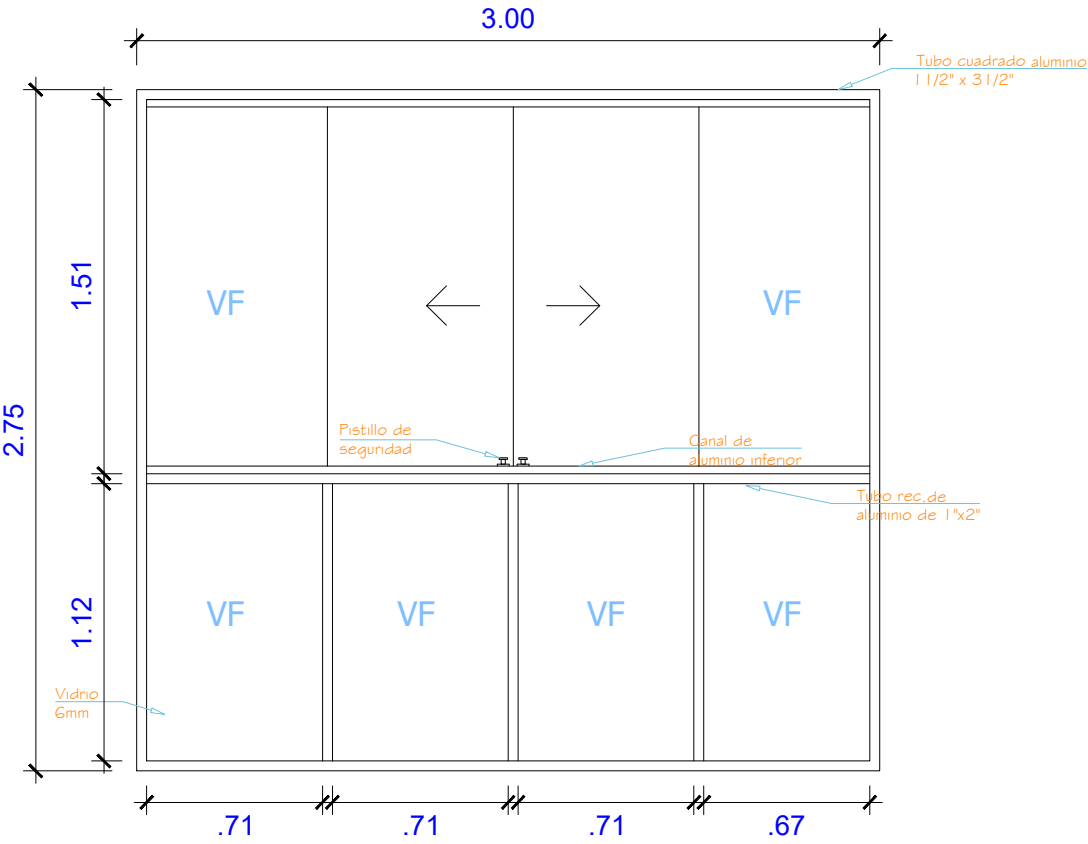


V- 45

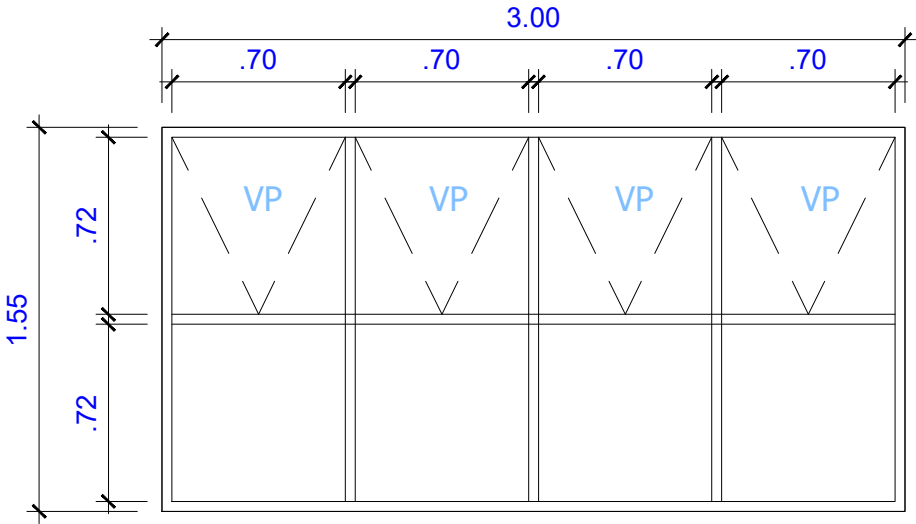


V- 46

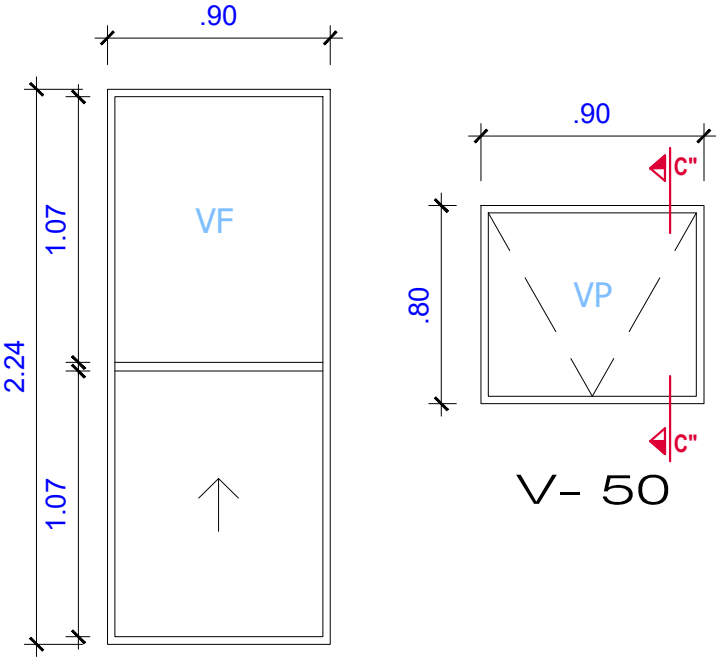

V- 49

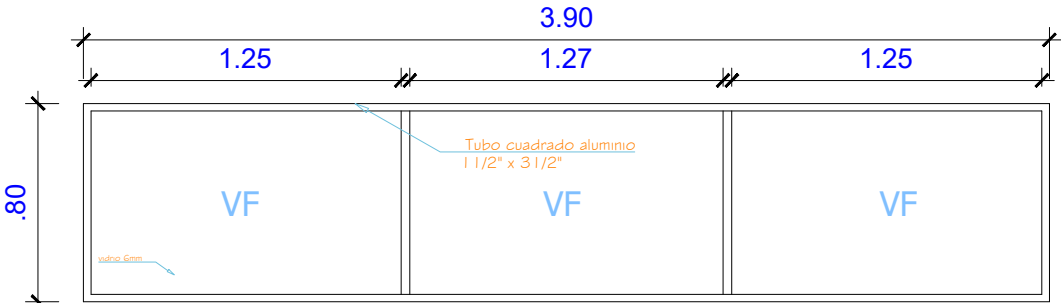

V- 48

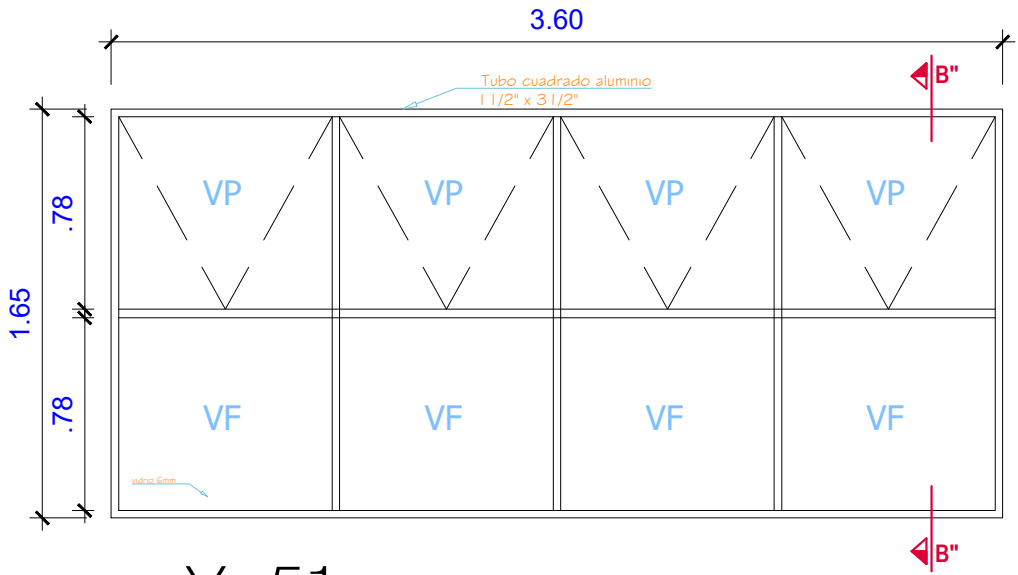

V- 51

CUADRO DE VANOS VENTANAS

TIPO	ANCHO	ALTURA	ALFEIZER	OBSERVACIONES
V-45	3.00	1.55	----	VENTANA DE ALUMINIO COLOR NEGRO CON VIDRIO LAMINADO DE 6mm COLOR VERDE TONALIDAD VERDE CLARO
V-46	3.00	1.55	1.20	VENTANA DE ALUMINIO COLOR NEGRO CON VIDRIO LAMINADO DE 6mm
V-48	3.87	0.80	2.25	VENTANA DE ALUMINIO COLOR NEGRO CON VIDRIO LAMINADO DE 6mm COLOR VERDE TONALIDAD VERDE CLARO
V-49	0.90	2.24	1.20	VENTANA DE ALUMINIO COLOR NEGRO CON VIDRIO LAMINADO DE 6mm
V-50	0.90	0.80	1.80	VENTANA DE ALUMINIO COLOR NEGRO CON VIDRIO LAMINADO DE 6mm
V-51	3.60	1.65	1.20	VENTANA DE ALUMINIO COLOR NEGRO CON VIDRIO LAMINADO DE 6mm

NOTA
1.- LOS MARCOS DE MAMPARAS Y VENTANAS SERAN DE ALUMINIO DE 3 1/4"x1 1/2". COLOR NEGRO.
2.- TODOS LOS ELEMENTOS DE LAS MAMPARAS SERÁN METÁLICOS DE COLOR NEGRO.
3.- LO VIDRIOS SERÁN TEMPLADOS DE 6mm TRANSPARENTE.
4.- TODAS LAS MEDIDAS INCADAS SERÁN VERIFICADAS EN OBRA.

PROYECTO

MEJORAMIENTO DE LA INFRAESTRUCTURA DEL PALACIO MUNICIPAL DE LA MUNICIPALIDAD DISTRITAL DE KUMPIRUSHIATO - DISTRITO DE KUMPIRUSHIATO - PROVINCIA DE LA CONVENCIÓN - DEPARTAMENTO DEL CUSCO



PLANOS:

DETALLES DE VENTANAS

UBICACIÓN:

- DEPARTAMENTO : CUSCO
- PROVINCIA : LA CONVENCIÓN
- DISTRITO : KUMPIRUSHIATO
- SECTOR : KEPASHIATO

ESCALA: 1/100

FECHA: ABRIL - 2024

CAD: M.H.A.

LÁMINA:


DV-06

CUARTO PISO


TERCER PISO

SEGUNDO PISO


PRIMER PISO

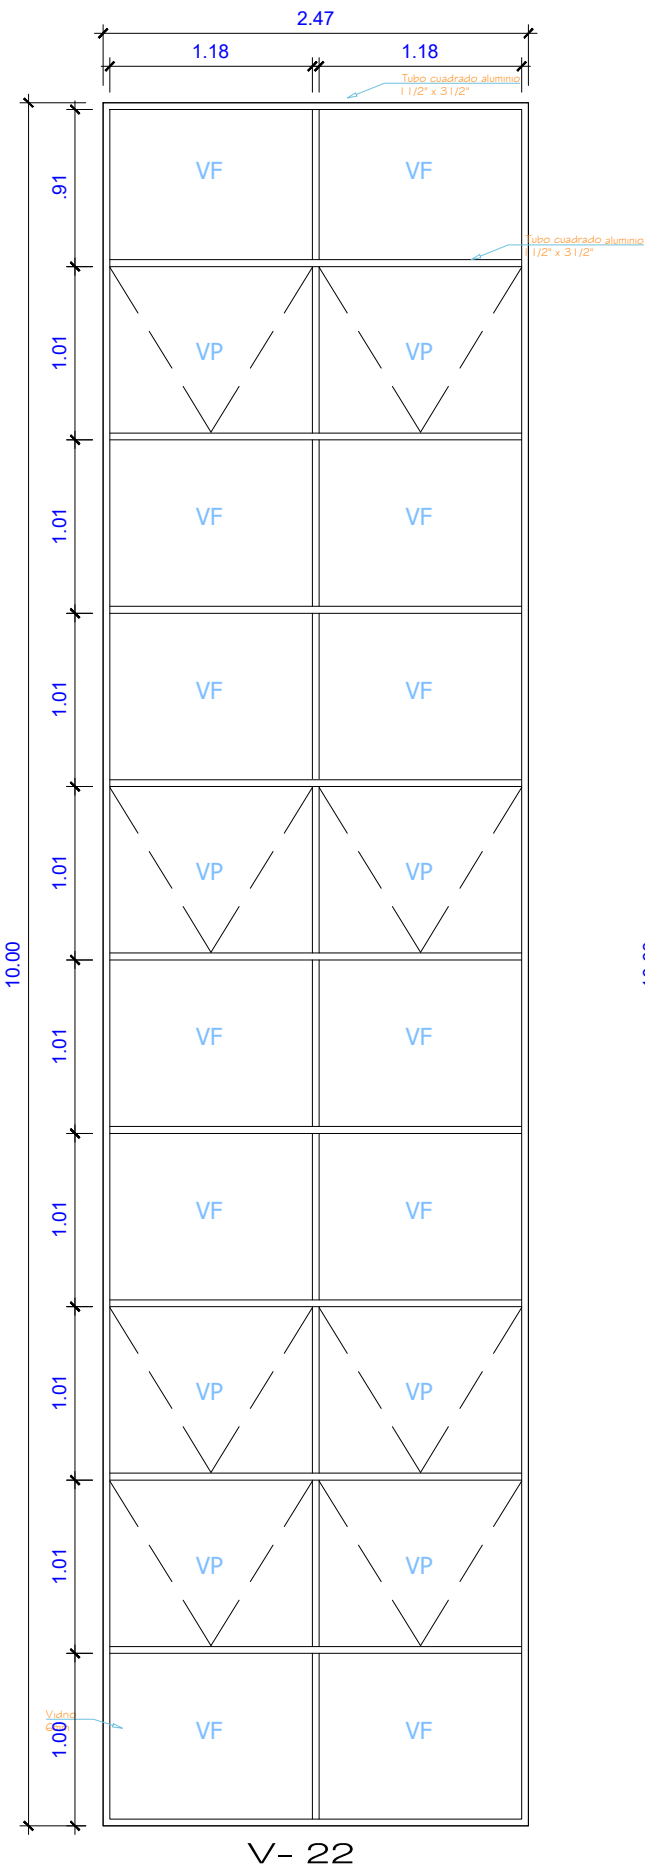

V- 22

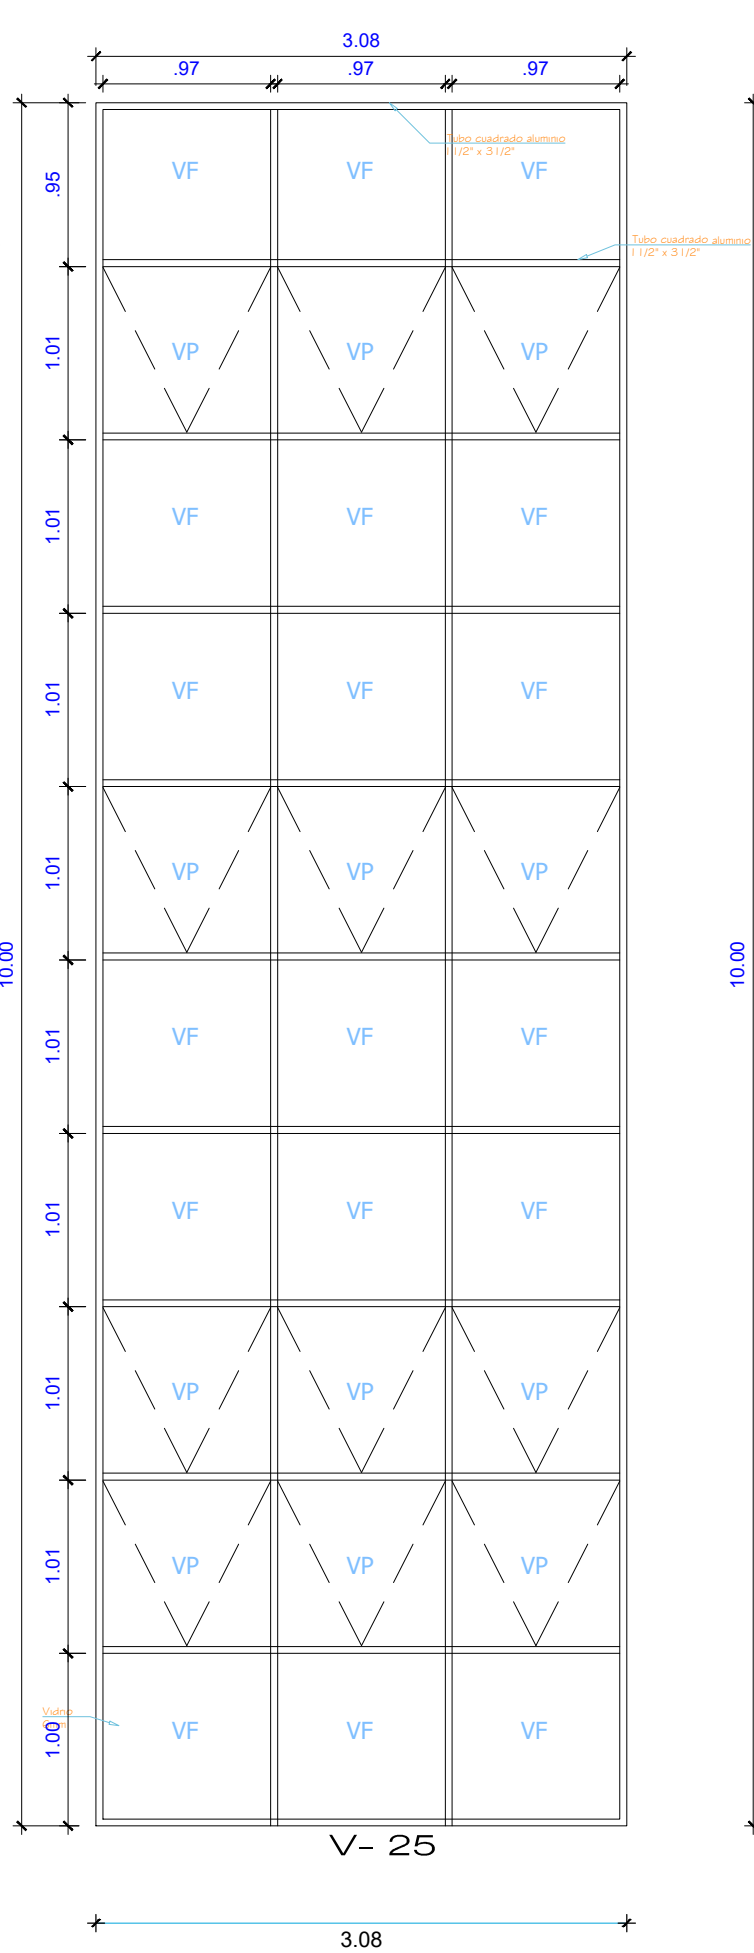


V- 25

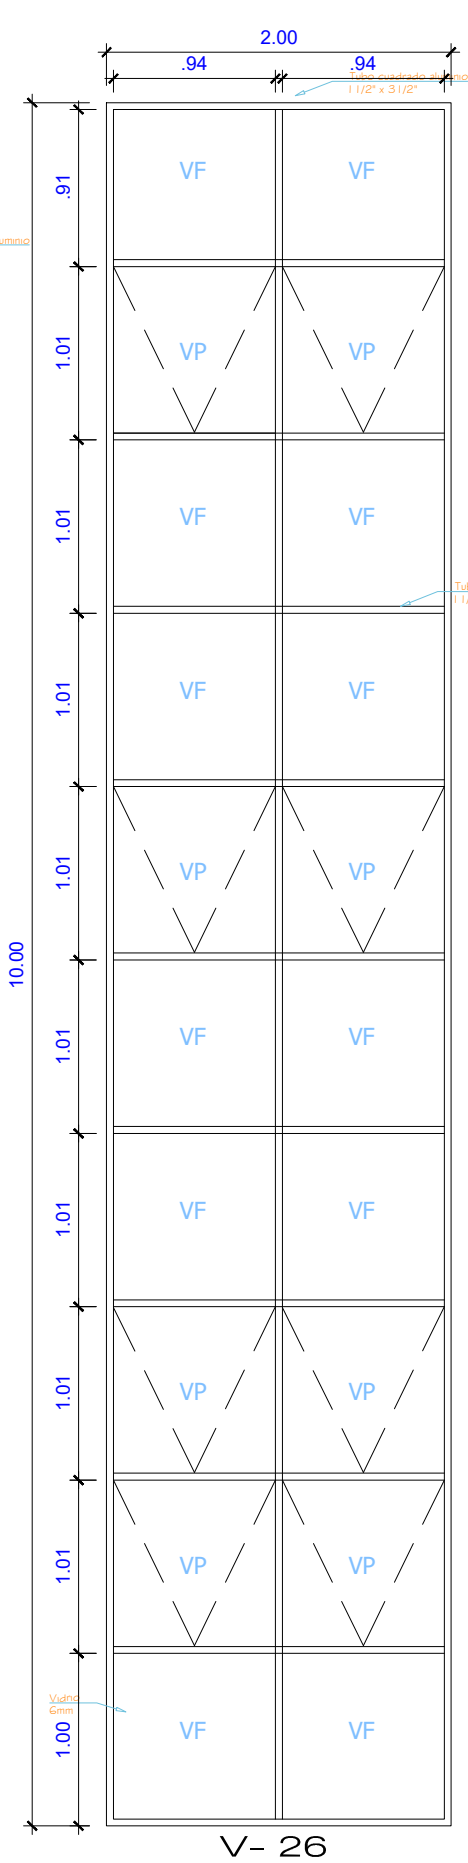

V- 26

NOTA
1.- LOS MARCOS DE MAMPARAS Y VENTANAS SERAN DE ALUMINIO DE 3 1/4"x1 1/2", COLOR NEGRO.
2.- TODOS LOS ELEMENTOS DE LAS MAMPARAS SERÁN METÁLICOS DE COLOR NEGRO.
3.- LO VIDRIOS SERÁN TEMPLADOS DE 8mm COLOR VERDE TONALIDAD VERDE CLARO.
4.- TODAS LAS MEDIDAS INCADAS SERÁN VERIFICADAS EN OBRA.

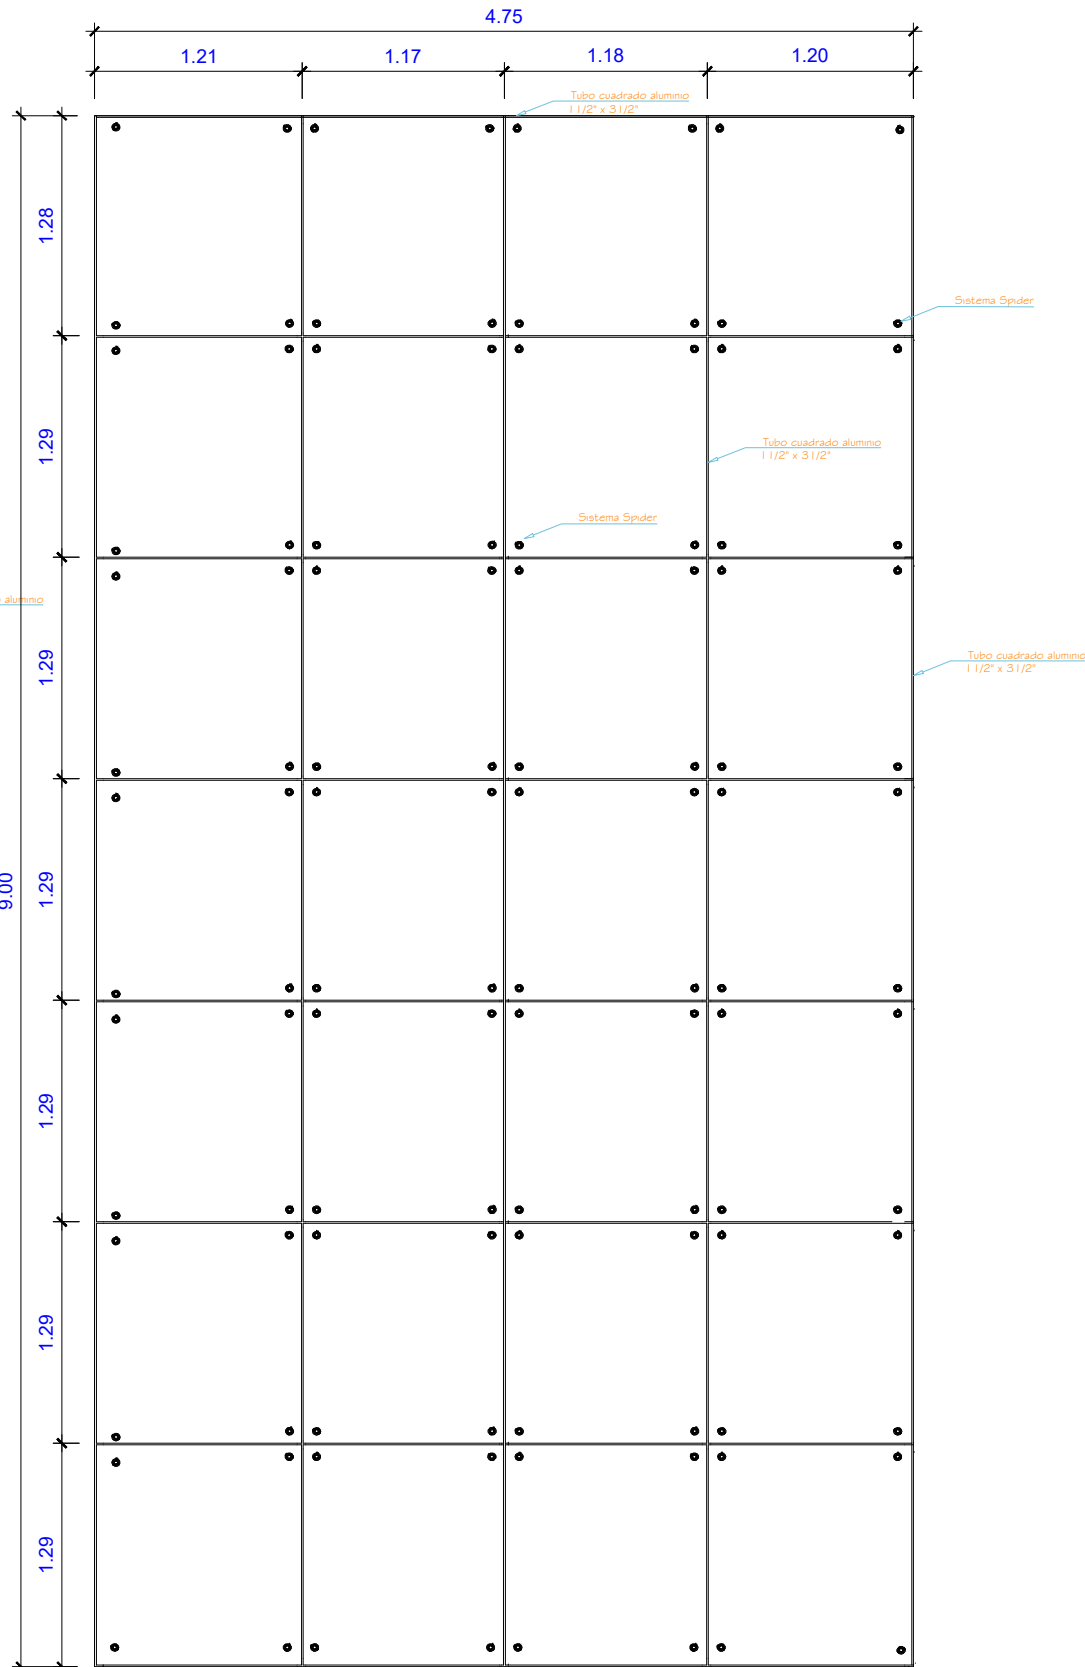

V- 27

PROYECTO

MEJORAMIENTO DE LA INFRAESTRUCTURA DEL PALACIO MUNICIPAL DE LA MUNICIPALIDAD DISTRITAL DE KUMPIRUSHIATO - DISTRITO DE KUMPIRUSHIATO - PROVINCIA DE LA CONVENCIÓN - DEPARTAMENTO DEL CUSCO





PLANEO:
• DEPARTAMENTO : CUSCO
• PROVINCIA : LA CONVENCIÓN
• DISTRITO : KUMPIRUSHIATO
• SECTOR : KEPASHIATO

ESCALA:
1/100

FEBRIL
ABRIL - 2024

CAS
M.P.A.

LÁMINA:
DV-07

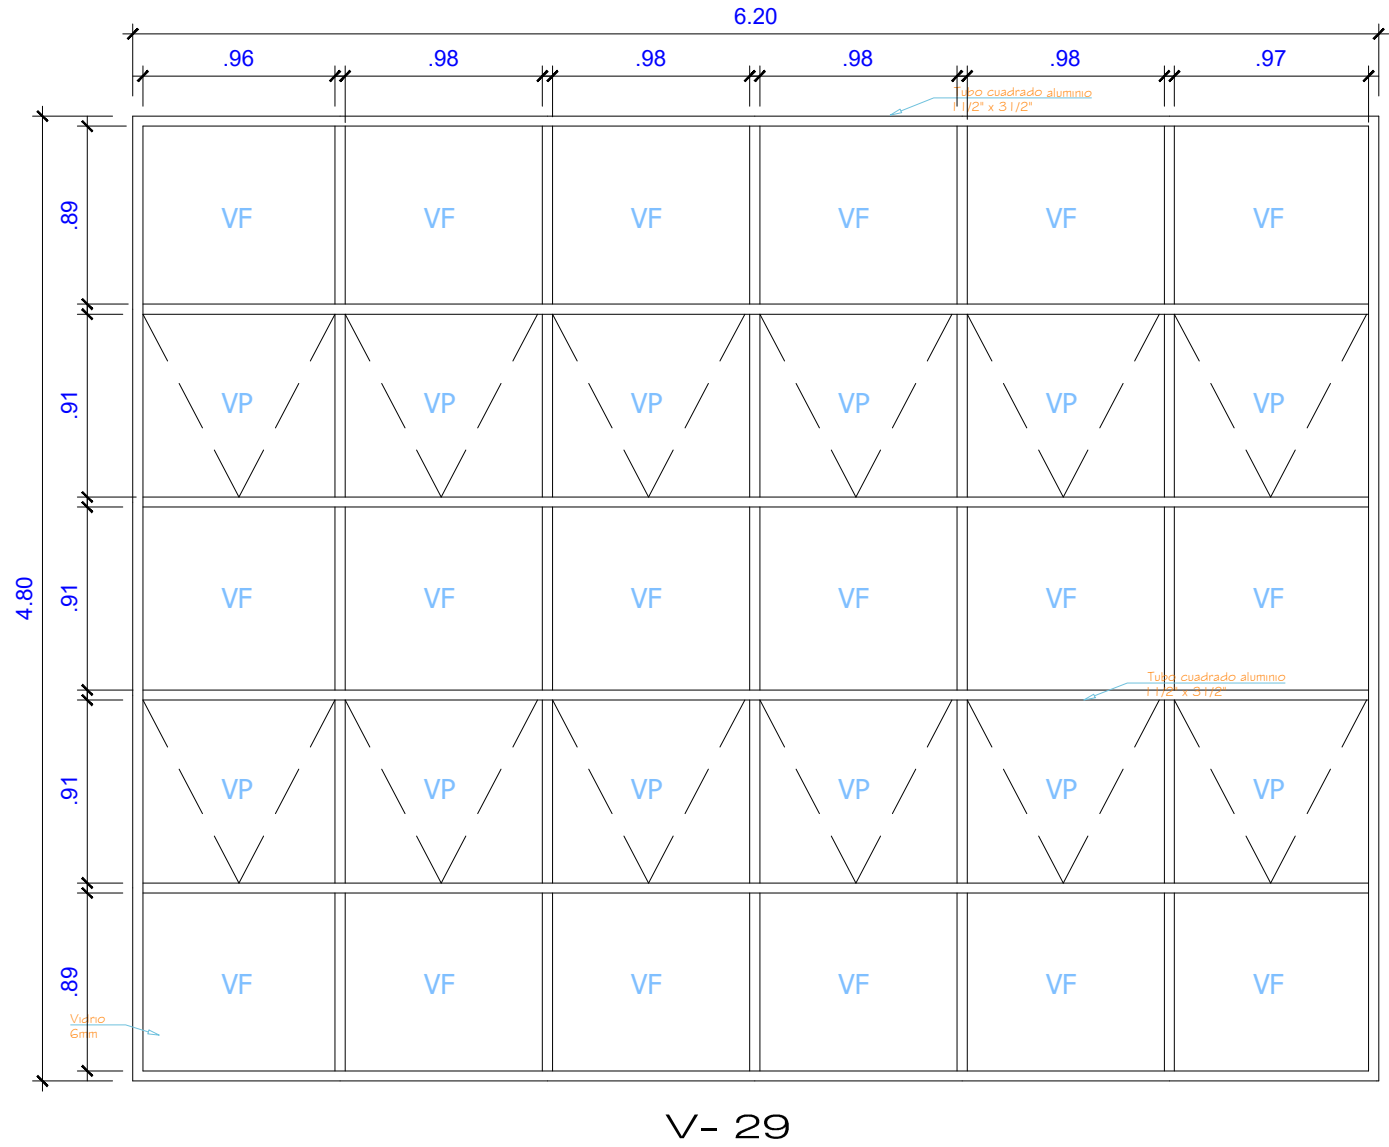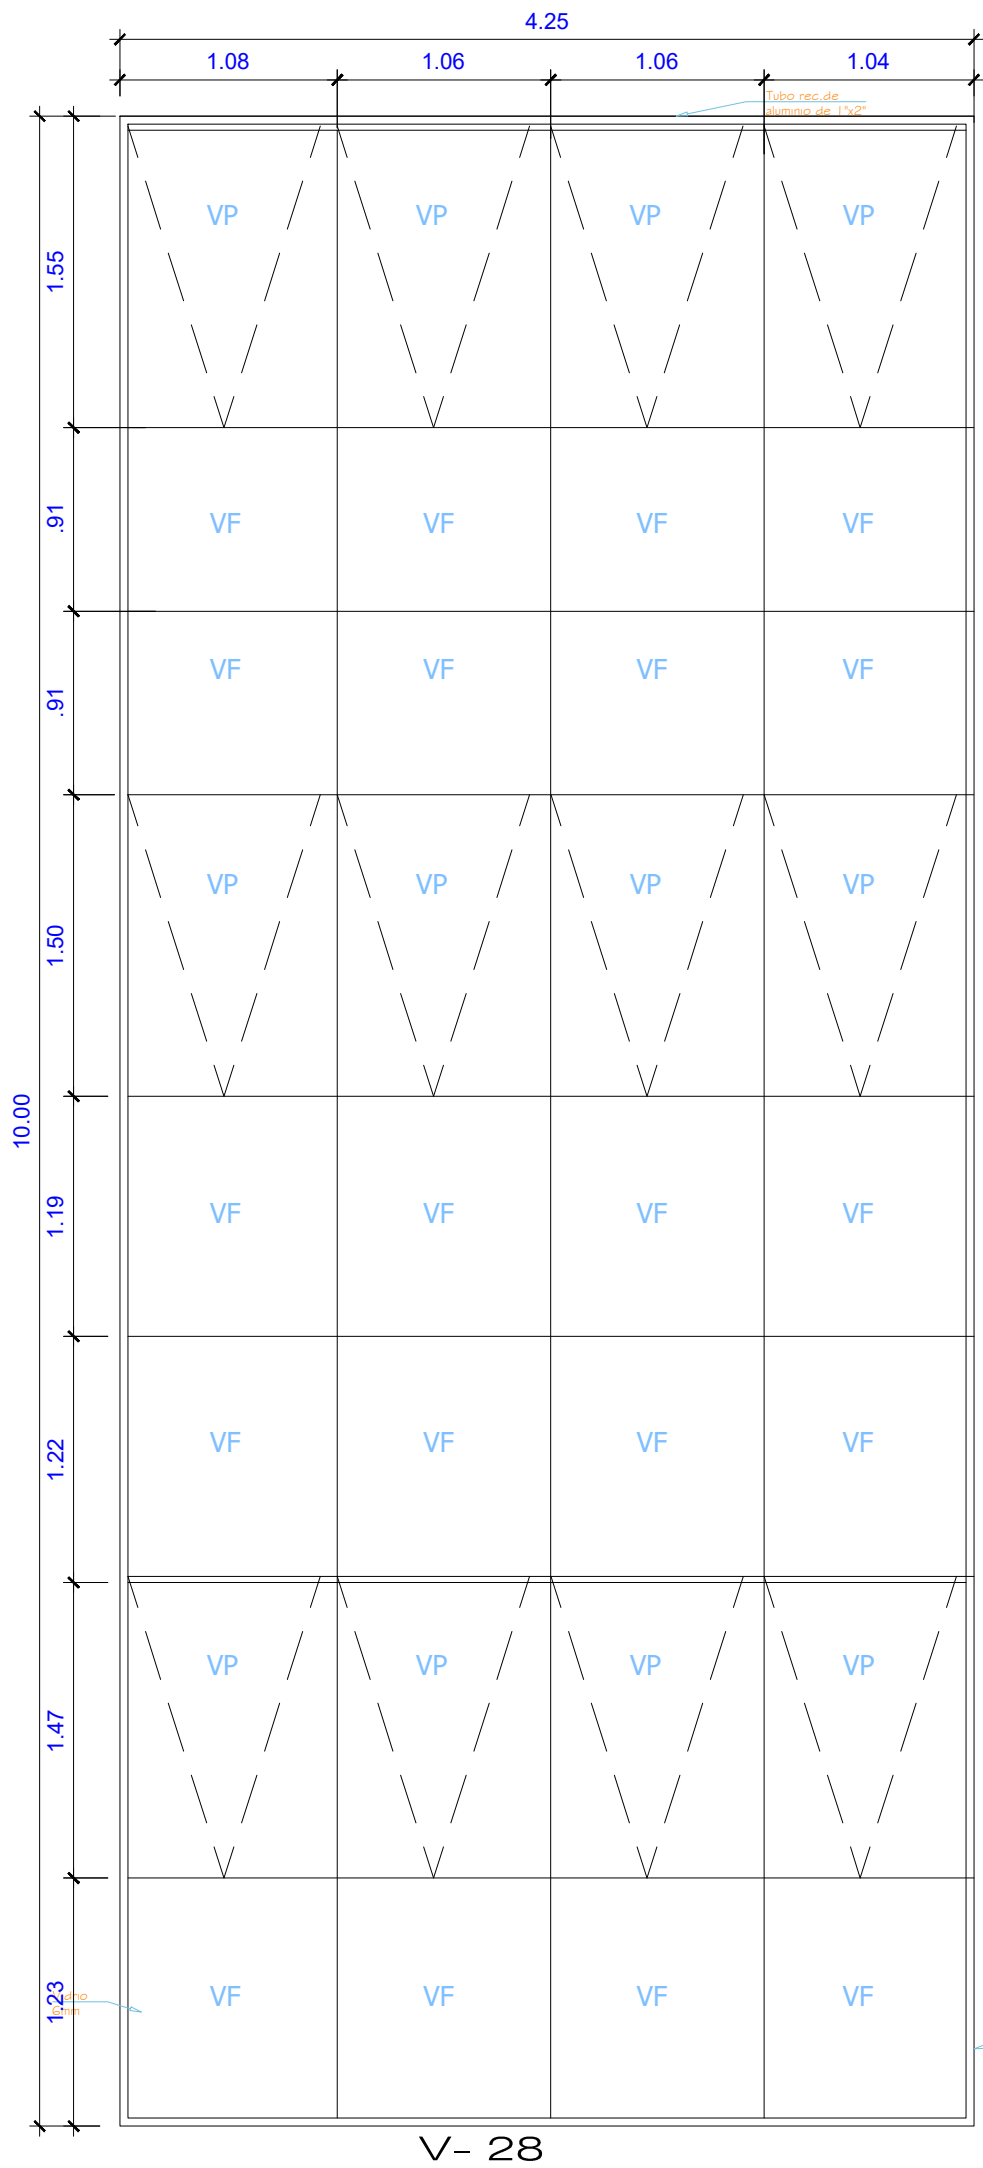

CUADRO DE VANOS VENTANAS

TIPO	ANCHO	ALTURA	ALFEIZER	OBSERVACIONES
V-28	4.25	3.35	----	VENTANA DE ALUMINIO COLOR NEGRO CON VIDRIO LAMINADO DE 8mm COLOR VERDE TONALIDAD VERDE CLARO
V-29	6.32	2.75	1.20	VENTANA DE ALUMINIO COLOR NEGRO CON VIDRIO LAMINADO DE 8mm COLOR VERDE TONALIDAD VERDE CLARO

NOTA
1.- LOS MARCOS DE MAMPARAS Y VENTANAS SERAN DE ALUMINIO DE 3 1/4"x1 1/2", COLOR NEGRO.
2.- TODOS LOS ELEMENTOS DE LAS MAMPARAS SERÁN METÁLICOS DE COLOR NEGRO.
3.- LO VIDRIOS SERÁN TEMPLADOS DE 8mm COLOR VERDE TONALIDAD VERDE CLARO.
4.- TODAS LAS MEDIDAS INCADAS SERÁN VERIFICADAS EN OBRA.

PROYECTO

MEJORAMIENTO DE LA INFRAESTRUCTURA DEL PALACIO MUNICIPAL DE LA MUNICIPALIDAD DISTRITAL DE KUMPIRUSHIATO - DISTRITO DE KUMPIRUSHIATO - PROVINCIA DE LA CONVENCIÓN - DEPARTAMENTO DEL CUSCO



PLANOS:

DETALLES DE VENTANAS

UBICACIÓN:

DEPARTAMENTO : CUSCO

PROVINCIA : LA CONVENCIÓN

DISTRITO : KUMPIRUSHIATO


SECTOR : KEPASHIATO

ESCALA: 1/100

FECHA: ABRIL - 2024

CAD: M.H.A.

LÁMINA:
DV-08

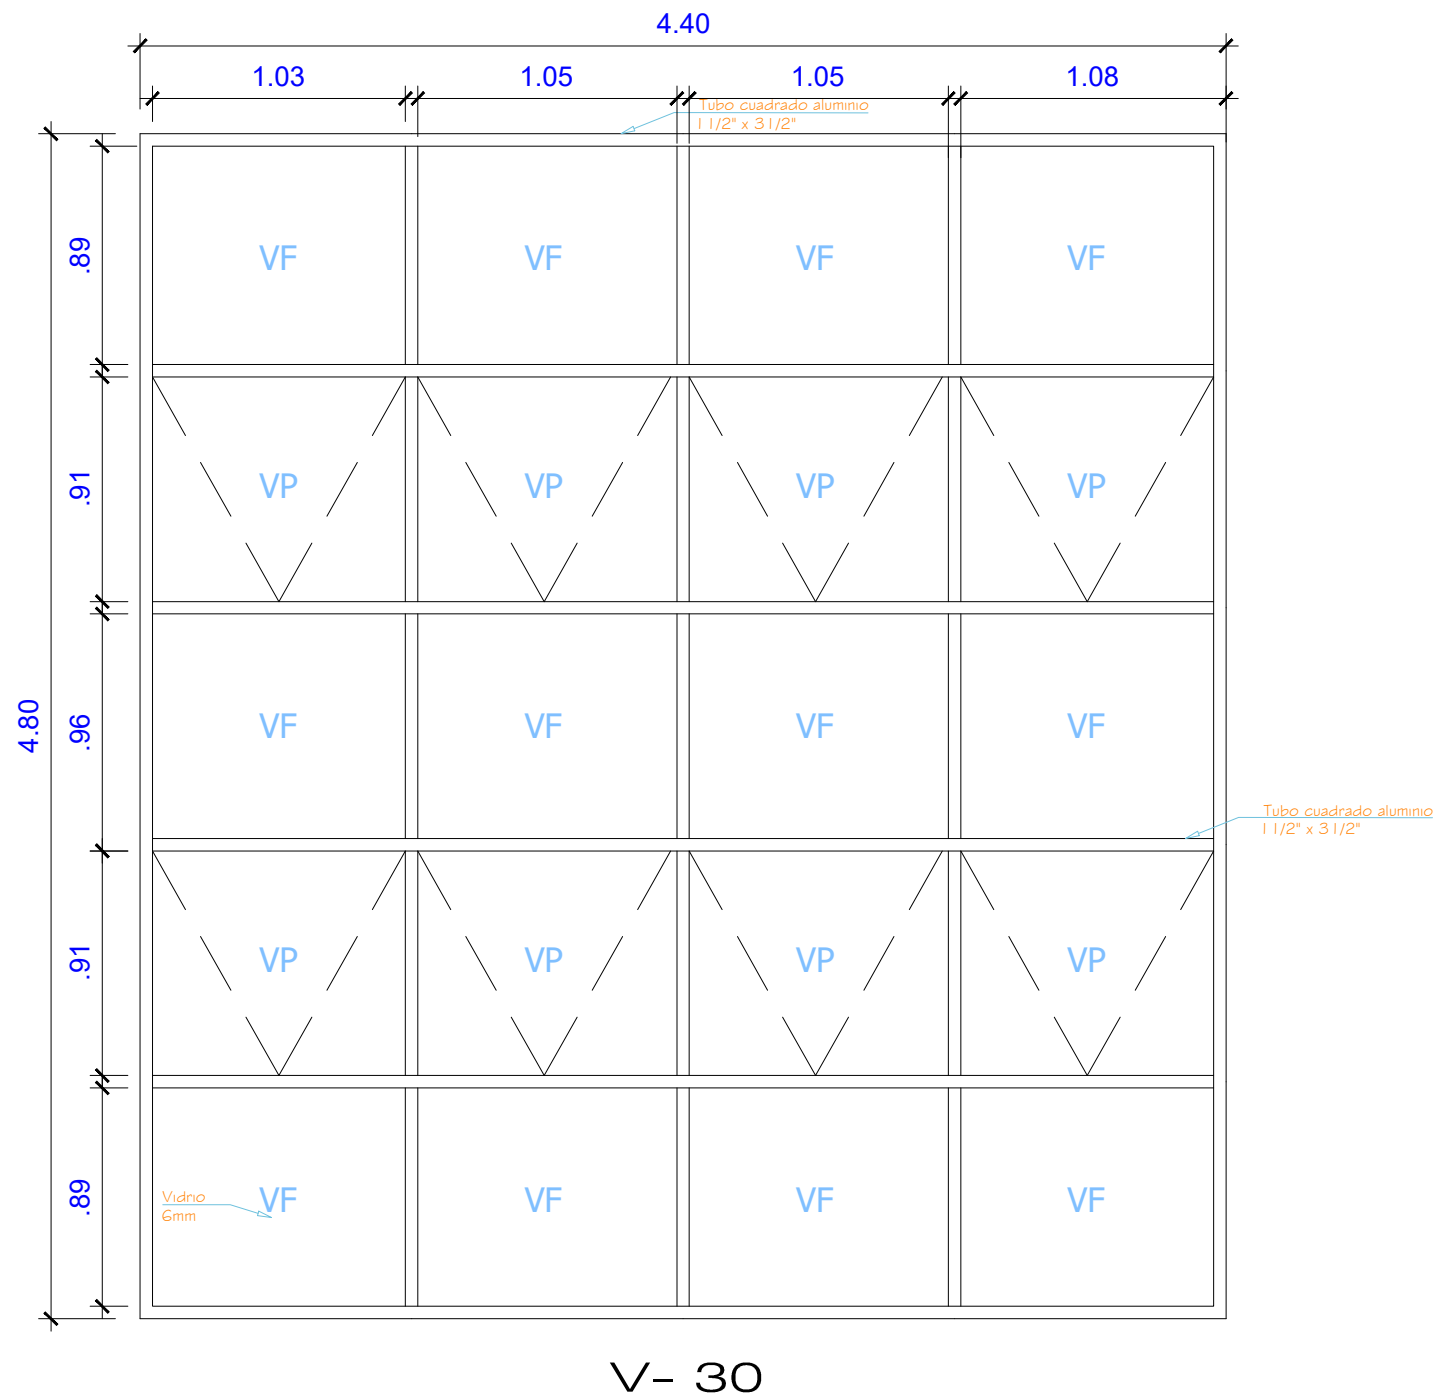


V- 30

CUADRO DE VANOS VENTANAS

TIPO	ANCHO	ALTURA	ALFEIZER	OBSERVACIONES
V-30	4.38	2.75	1.20	VENTANA DE ALUMINIO COLOR NEGRO CON VIDRIO LAMINADO DE 6mm COLOR VERDE TONALIDAD VERDE CLARO
V-32	2.50	3.35	----	VENTANA DE ALUMINIO COLOR NEGRO CON VIDRIO LAMINADO DE 6mm COLOR VERDE TONALIDAD VERDE CLARO

NOTA
1.- LOS MARCOS DE MAMPARAS Y VENTANAS SERÁN DE ALUMINIO DE 3 1/4"x1 1/2". COLOR NEGRO.
2.- TODOS LOS ELEMENTOS DE LAS MAMPARAS SERÁN METÁLICOS DE COLOR NEGRO.
3.- LO VIDRIOS SERÁN TEMPLADOS DE 6mm COLOR VERDE TONALIDAD VERDE CLARO.
4.- TODAS LAS MEDIDAS INCADAS SERÁN VERIFICADAS EN OBRA.

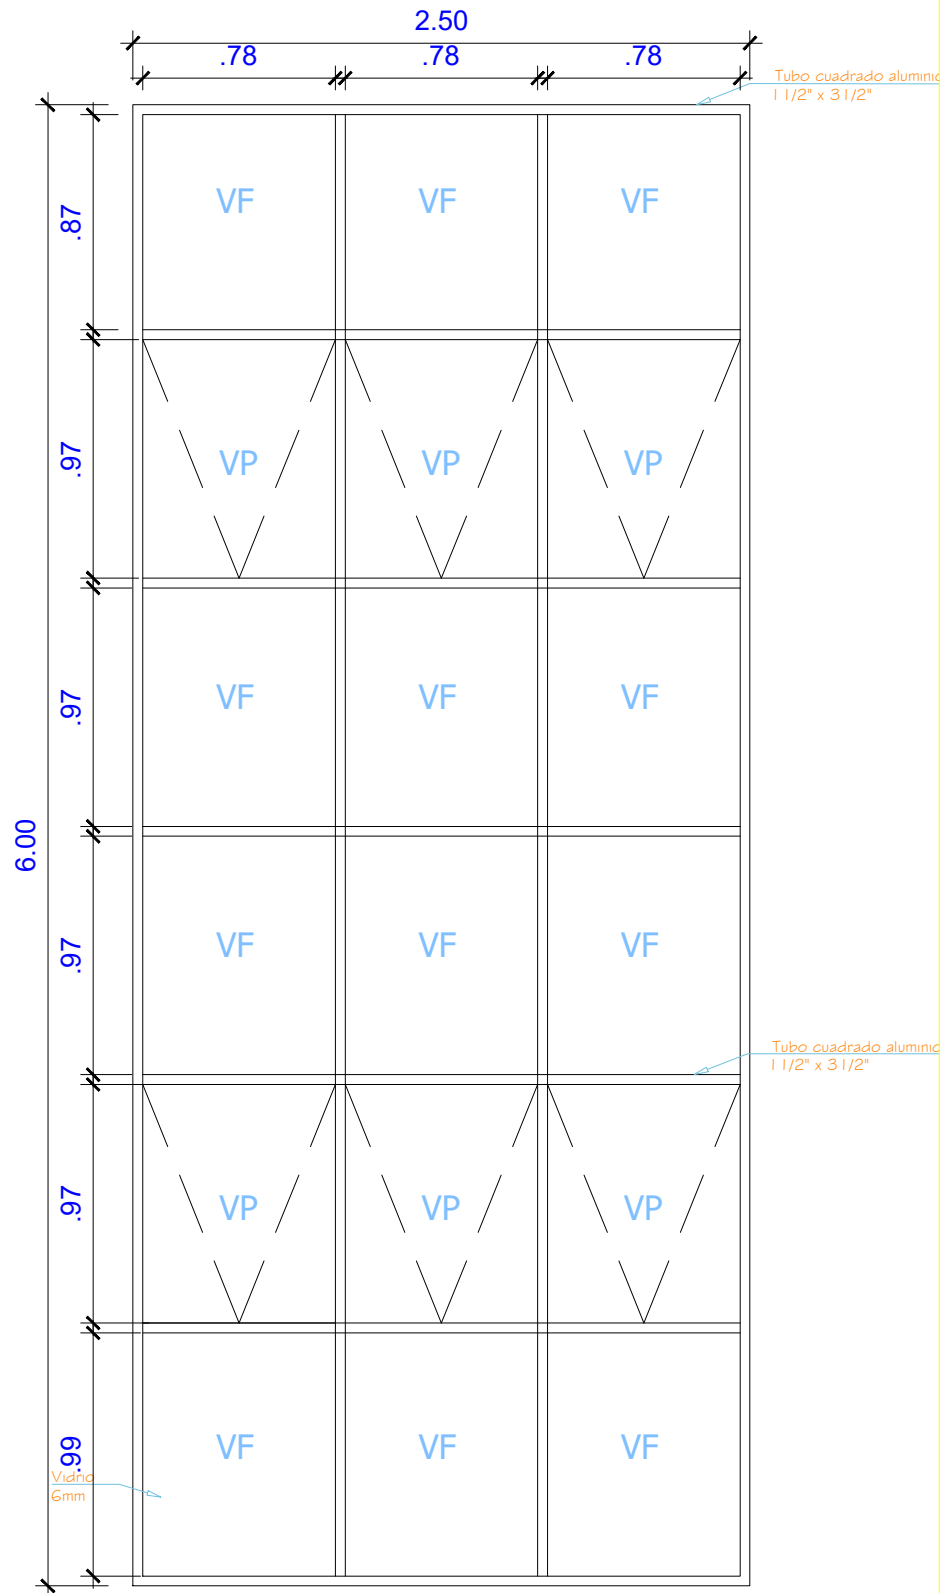

V- 32

PROYECTO

MEJORAMIENTO DE LA INFRAESTRUCTURA DEL PALACIO MUNICIPAL DE LA MUNICIPALIDAD DISTRITAL DE KUMPIRUSHIATO - DISTRITO DE KUMPIRUSHIATO - PROVINCIA DE LA CONVENCIÓN - DEPARTAMENTO DEL CUSCO



PLANOS:
DETALLES DE VENTANAS


UBICACIÓN:
• DEPARTAMENTO : CUSCO
• PROVINCIA : LA CONVENCIÓN
• DISTRITO : KUMPIRUSHIATO
• SECTOR : KEPASHIATO

ESCALA:
1/100


FECHA:
ABRIL - 2024

CAD:
M.H.A.


LÁMINA:
DV-09

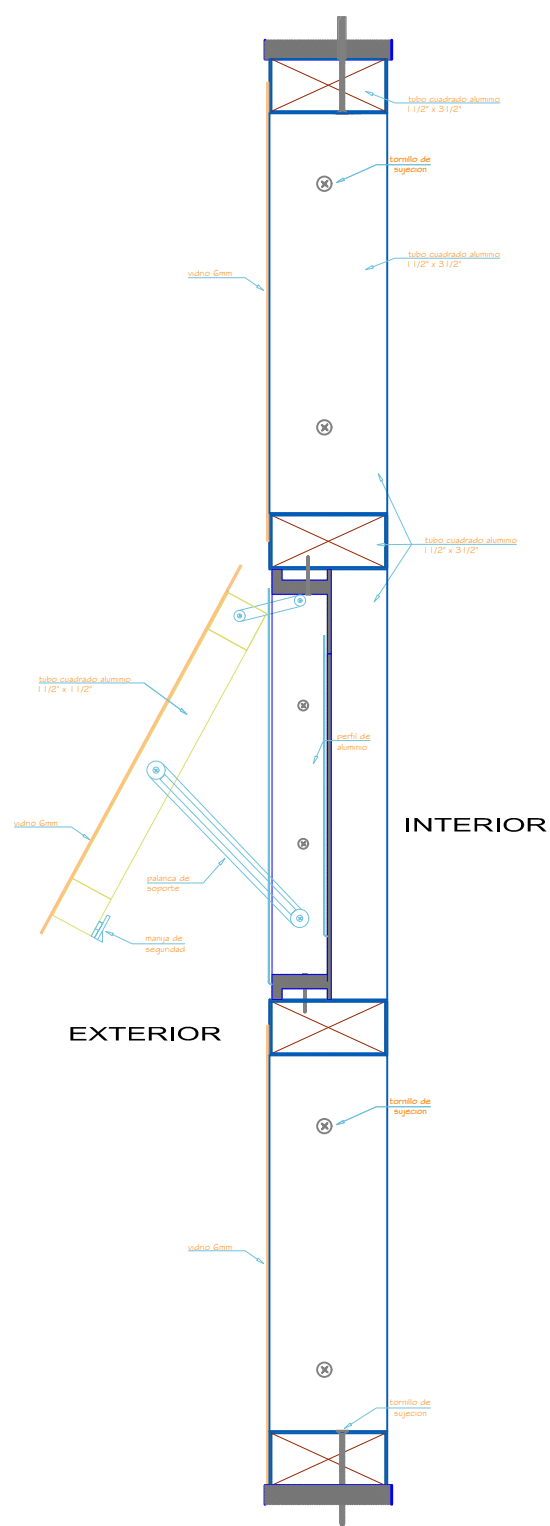


V- 17
CORTE A-A"

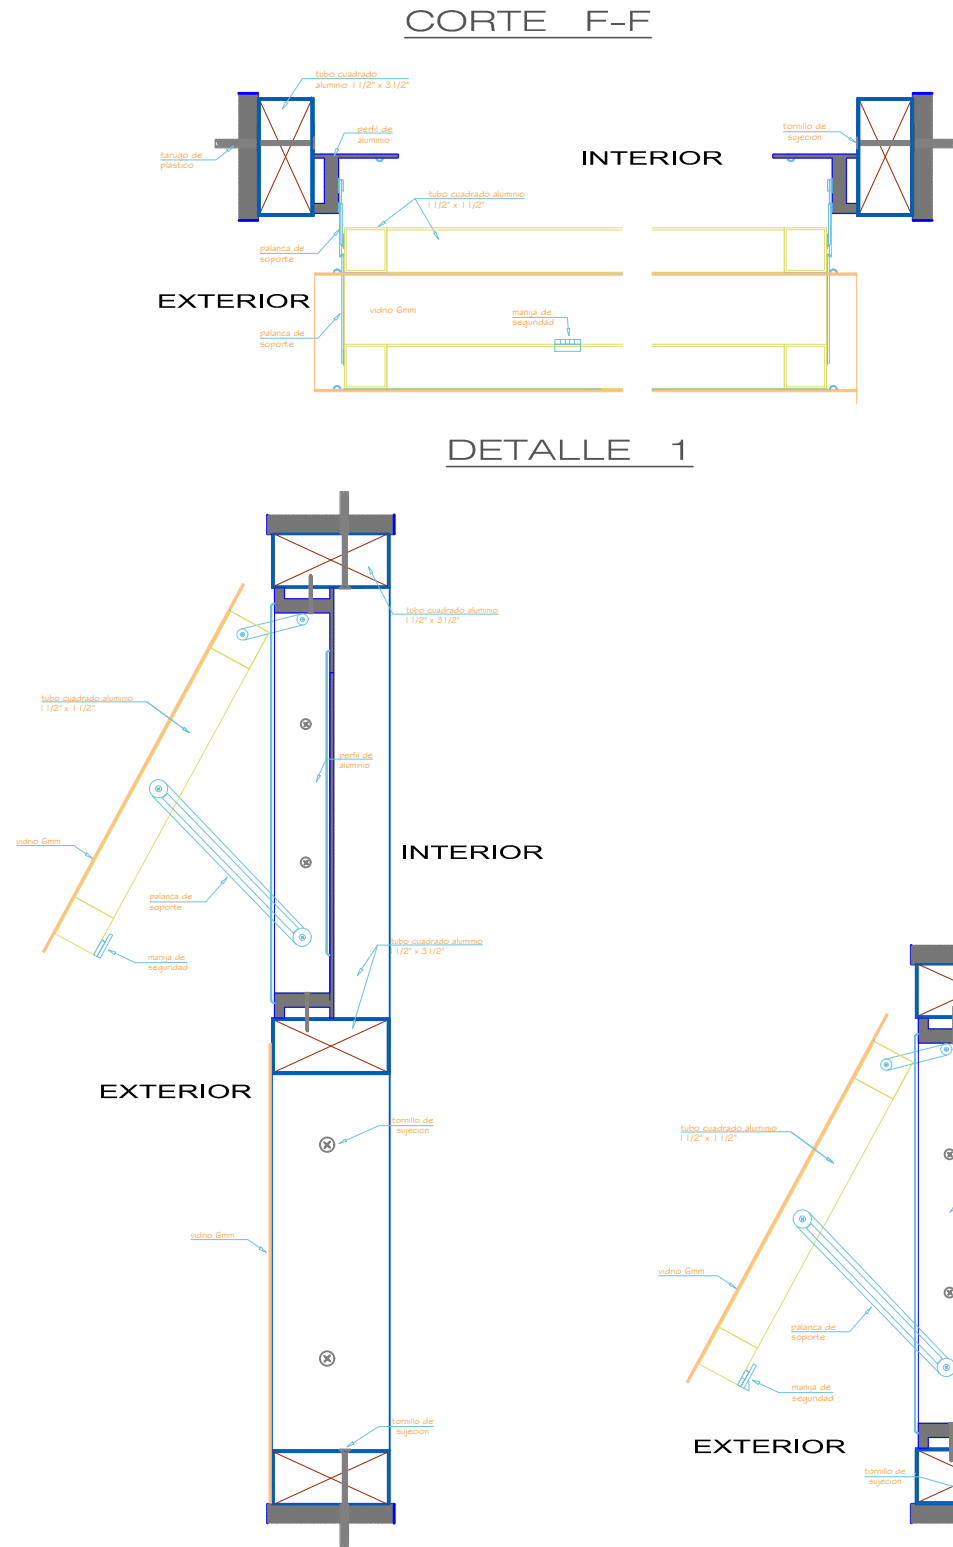


CORTE B-B"

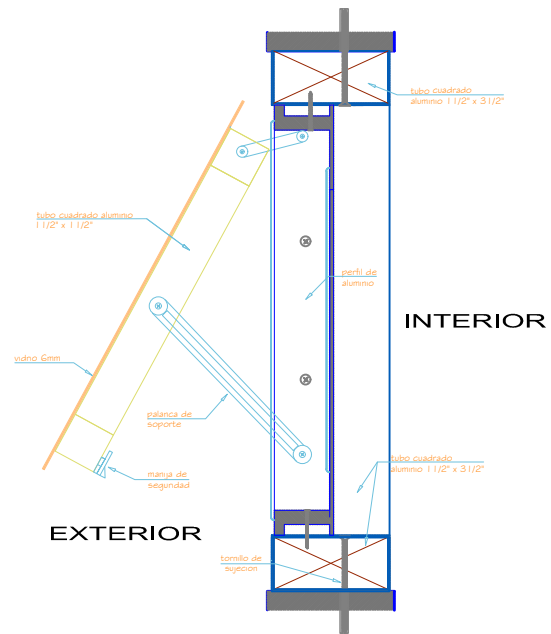


CORTE C-C"

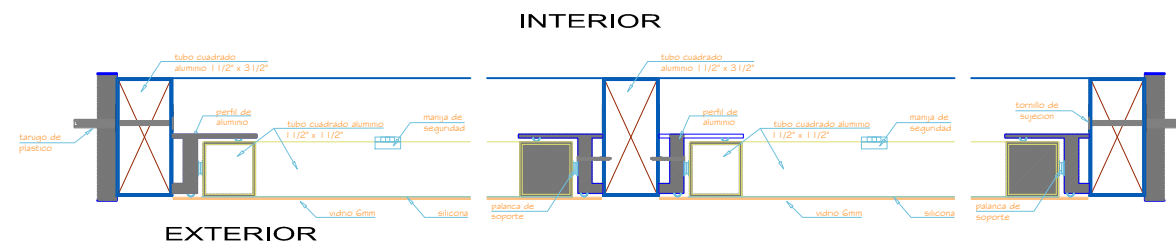

CORTE D-D"

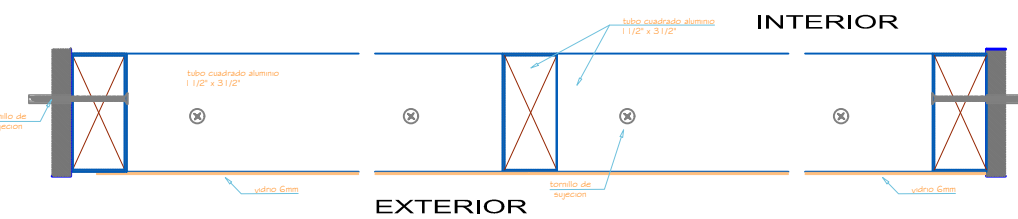

CORTE C-C

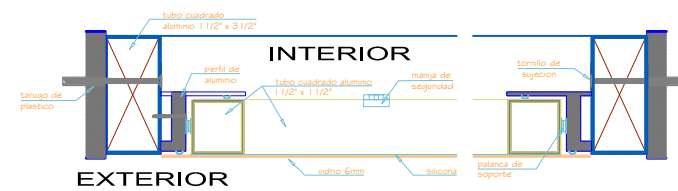

CORTE F-F

PROYECTO			
MEJORAMIENTO DE LA INFRAESTRUCTURA DEL PALACIO MUNICIPAL DE LA MUNICIPALIDAD DISTRITAL DE KUMPIRUSHIATO - DISTRITO DE KUMPIRUSHIATO - PROVINCIA DE LA CONVENCIÓN - DEPARTAMENTO DEL CUSCO			
	PLANOS:		
	DETALLES DE VENTANAS		
	UBICACIÓN:		
	• DEPARTAMENTO : CUSCO • PROVINCIA : LA CONVENCIÓN • DISTRITO : KUMPIRUSHIATO • SECTOR : KEPASHIATO		
ESCALA: 1/100	FECHA: ABRIL - 2024	CAD: M.H.A.	LÁMINA: DV-10