




**MEJORAMIENTO Y AMPLIACION DE LOS SERVICIOS DE AGUA PARA RIEGO EN LAS COMISIONES DE RIEGO COALAUQUE Y PAMPA DOLORES EN 6 LOCALIDADES DEL DISTRITO DE COALAUQUE - PROVINCIA DE GENERAL SANCHEZ CERRO - DEPARTAMENTO DE MOQUEGUA.**



## **2.2. PLANOS DE CAPTACIONES**

- **Plano de ubicación.**
- **Plano topográfico (planimetría y perfil).**
- **Planos de Arquitectura, estructuras, detalles y especificaciones.**

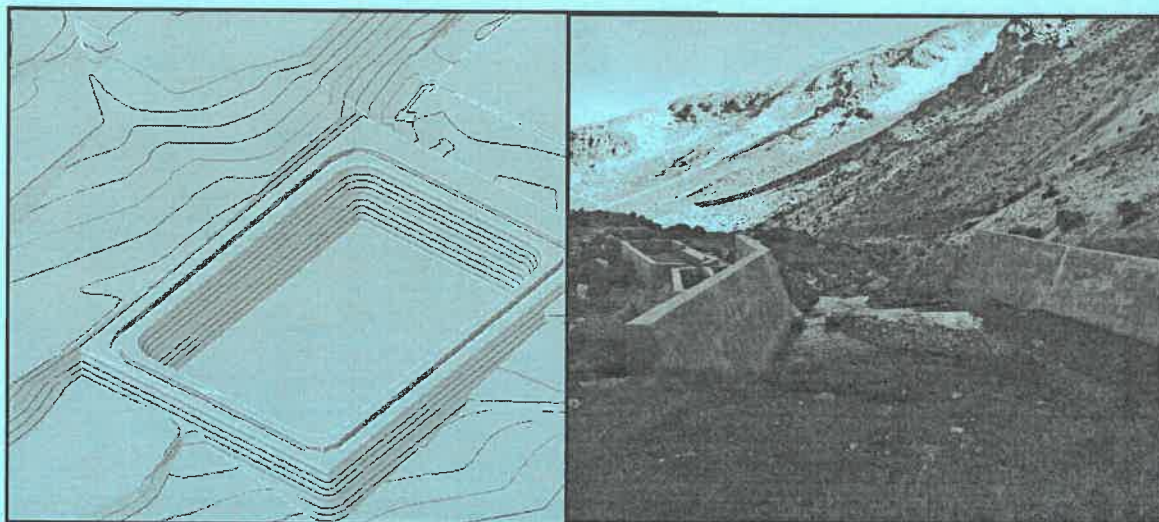

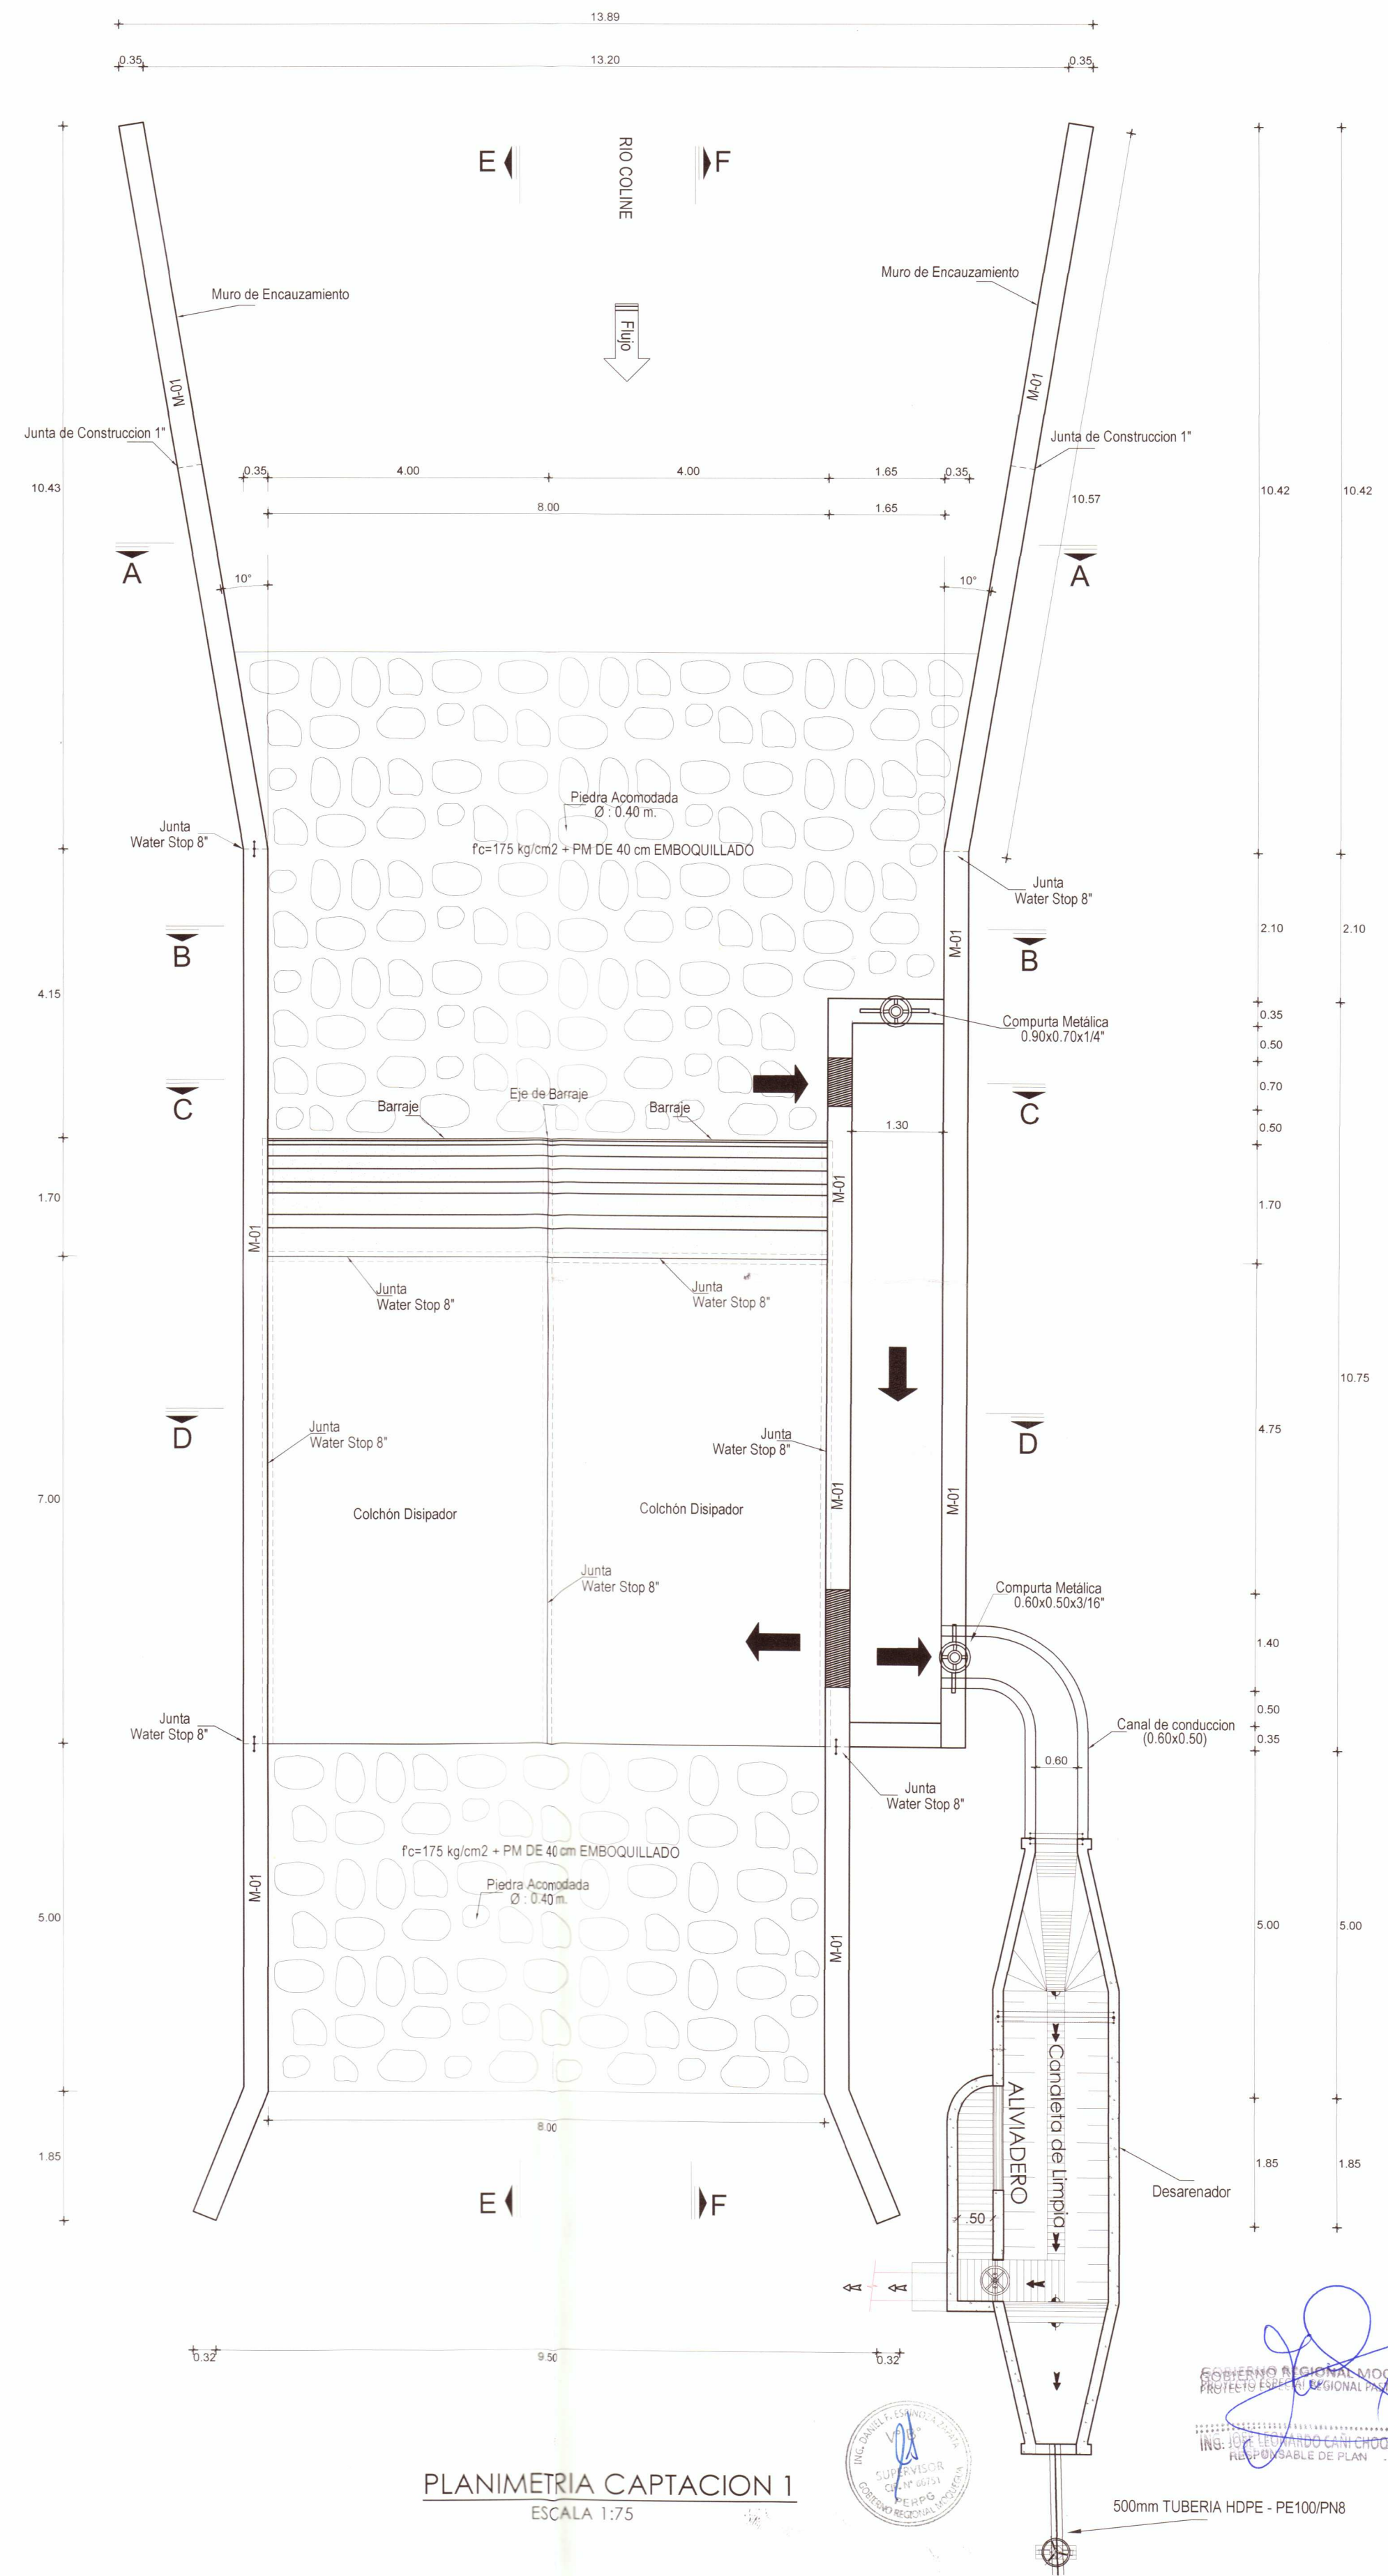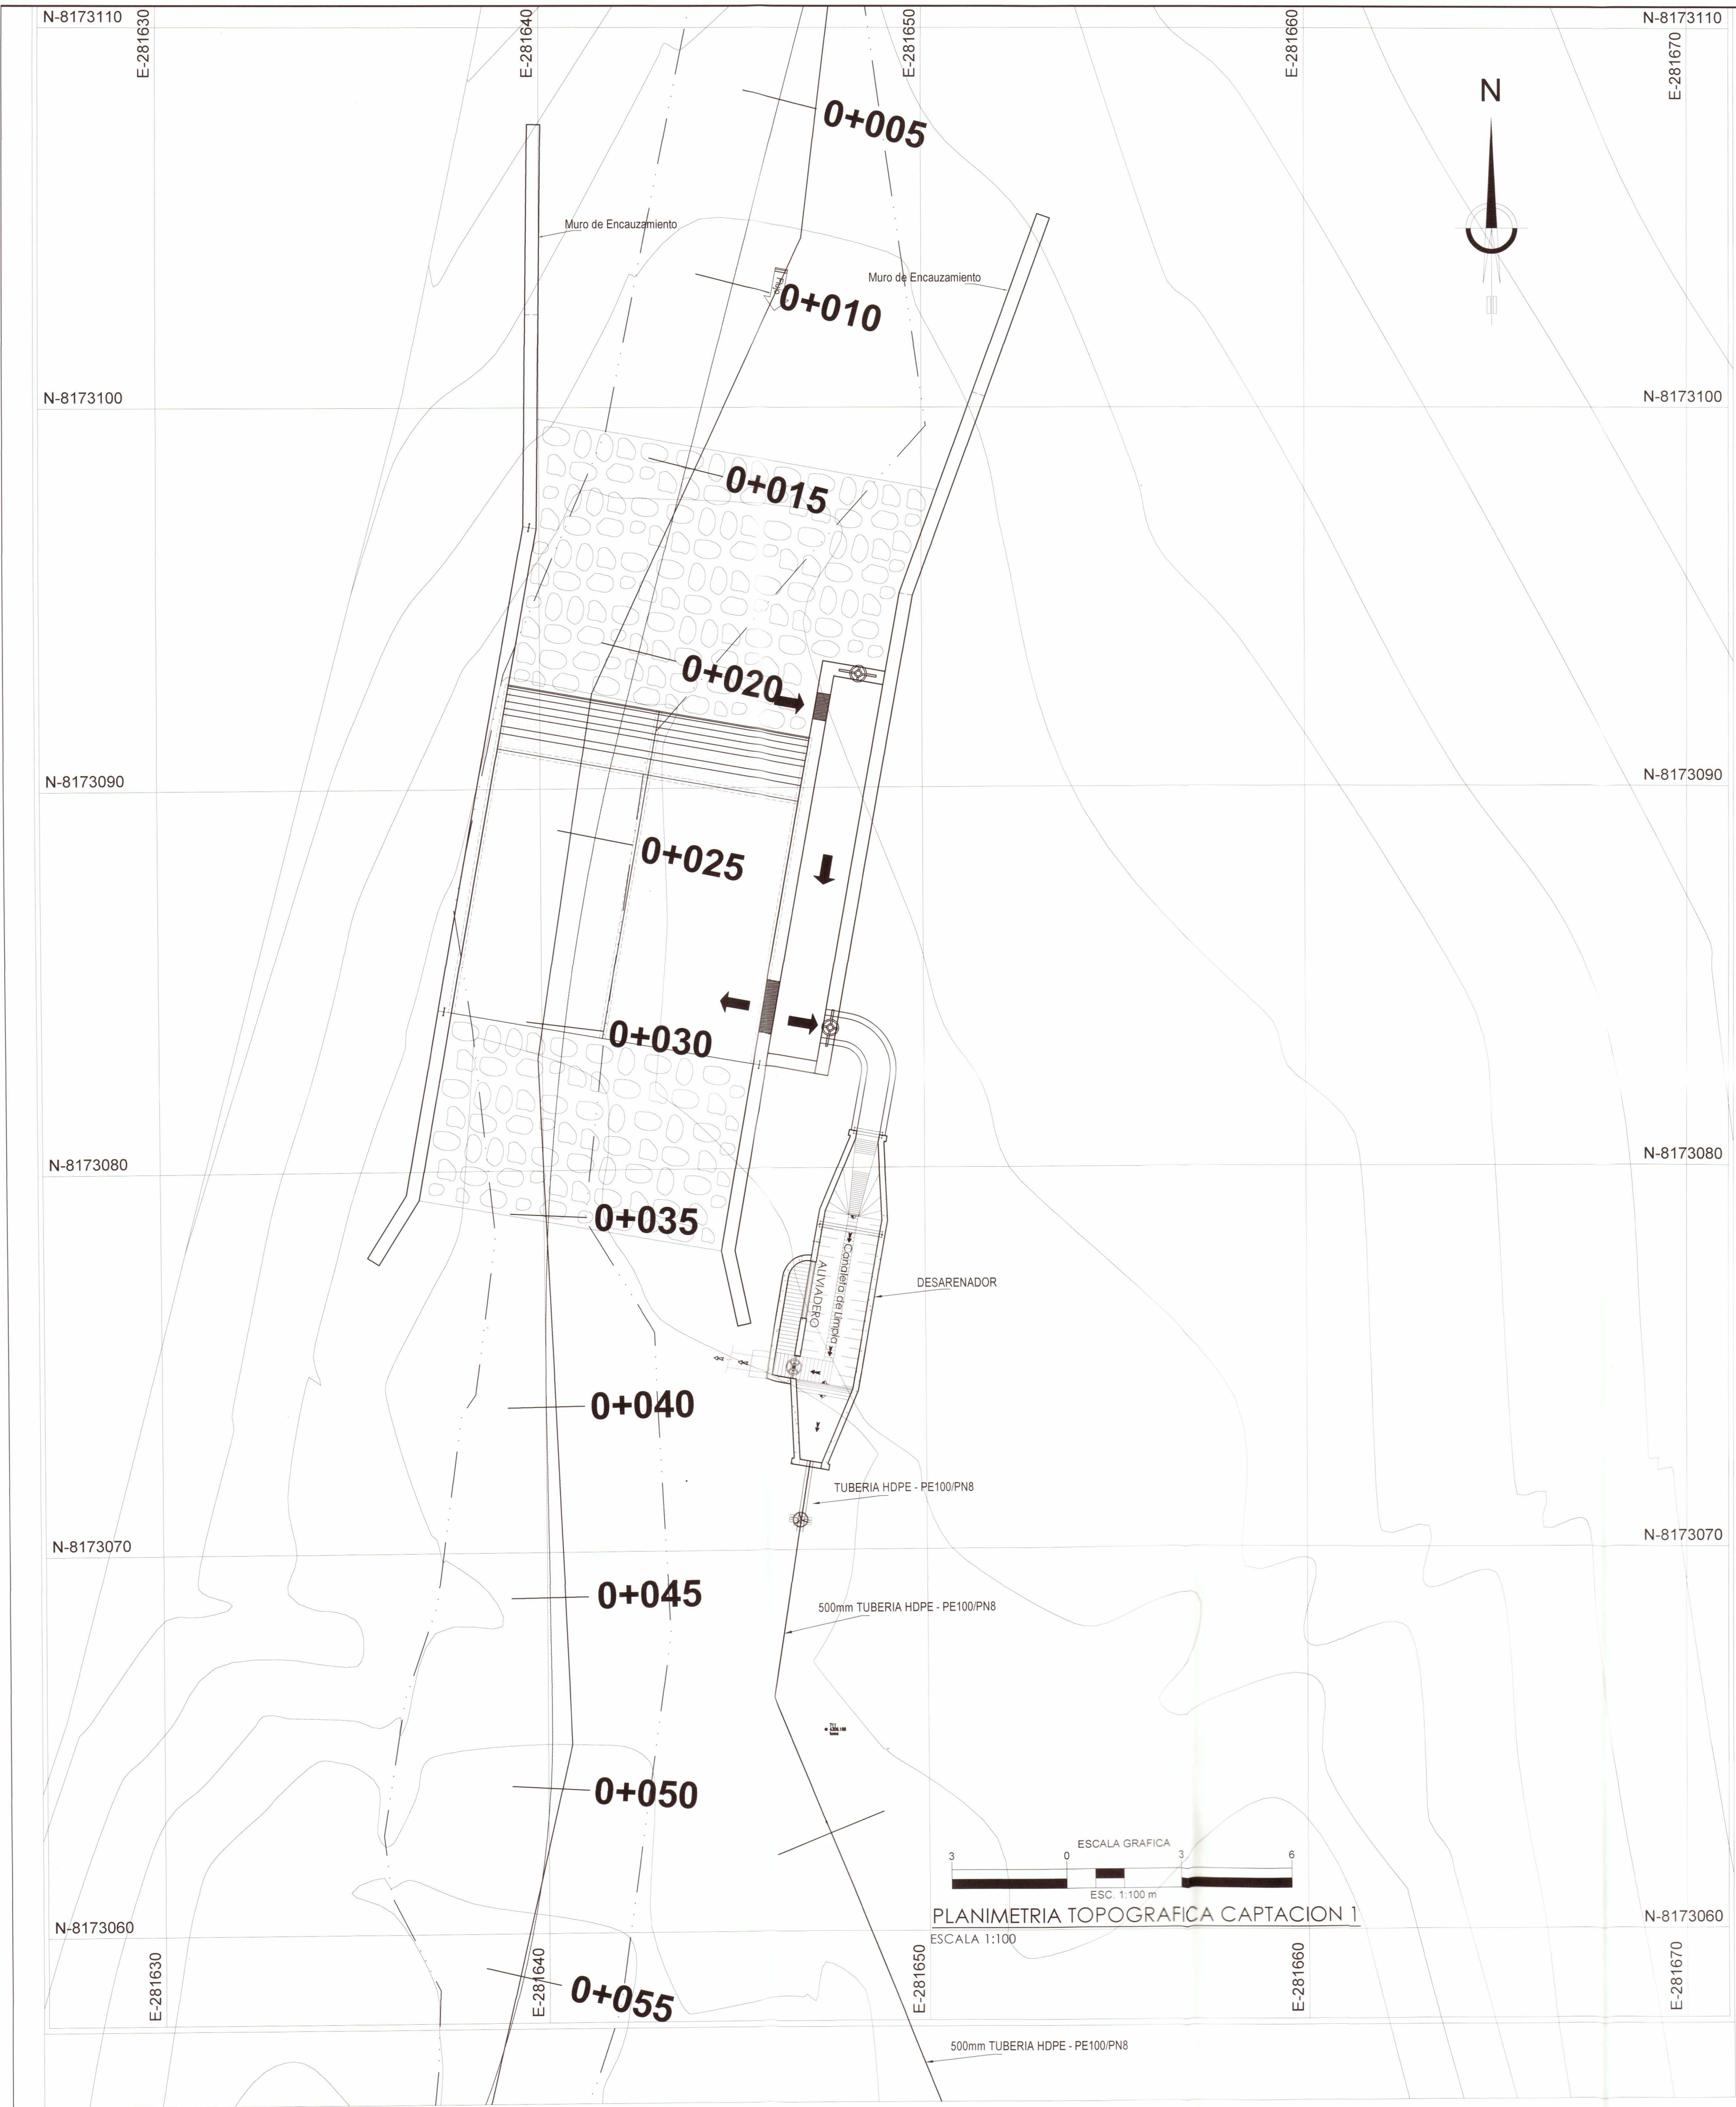

PROYECTO ESPECIAL  
REGIONAL PASTO GRANDE

PROYECTO: MEJORAMIENTO Y AMPLIACION DE LOS SERVICIOS DE AGUA PARA RIEGO EN LAS COMISIONES DE RIEGO COALQUE Y PAMPA DOLORES EN 6 LOCALIDADES DEL DISTRITO DE COALQUE - PROVINCIA DE GENERAL SANCHEZ CERRO - DEPARTAMENTO DE MOQUEGUA.

DISEÑO: R.Q.G.  
DISEÑO: SBJ SERVICIOS GENERALES EIRL

REVISAR: DEPARTAMENTO: MOQUEGUA  
PROVINCIA: GENERAL SANCHEZ CERRO  
DISTRITO: COALQUE

ESCALA: Indicada  
FECHA: Agosto del 2020


PLANO: PLANIMETRIA CAPTACION 01

LAMINA: B1-1








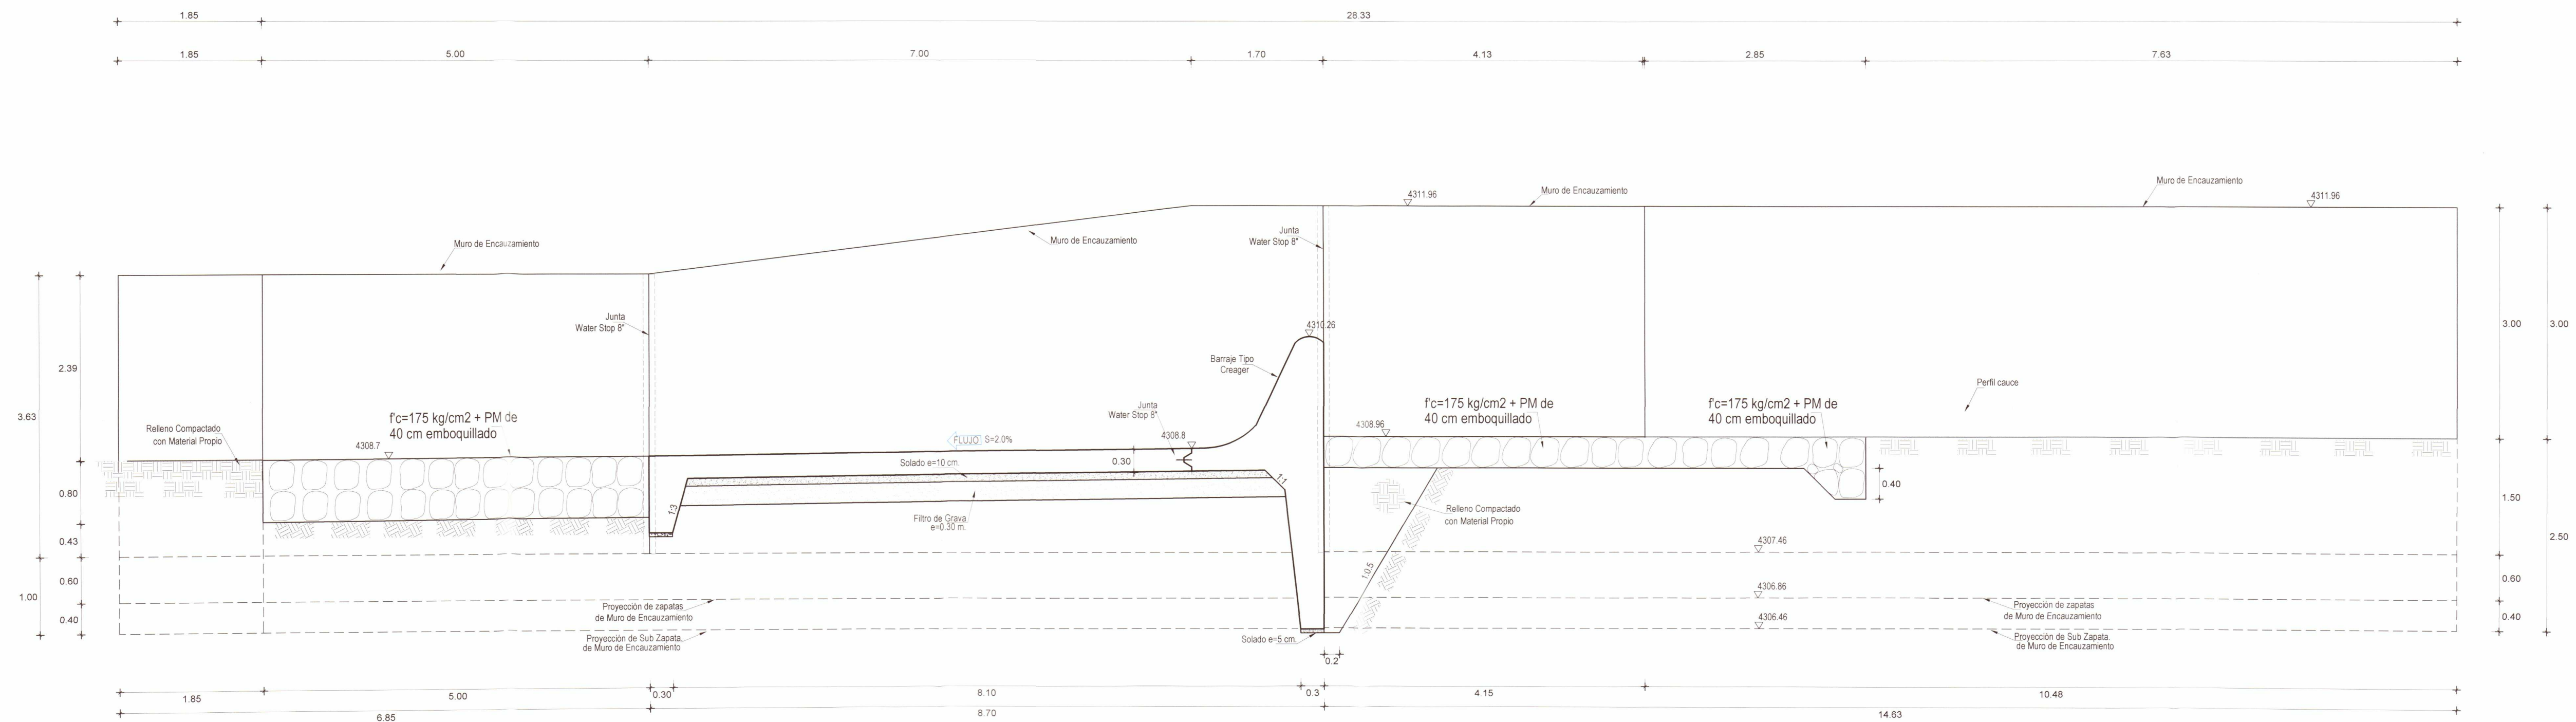

SECCION E-E




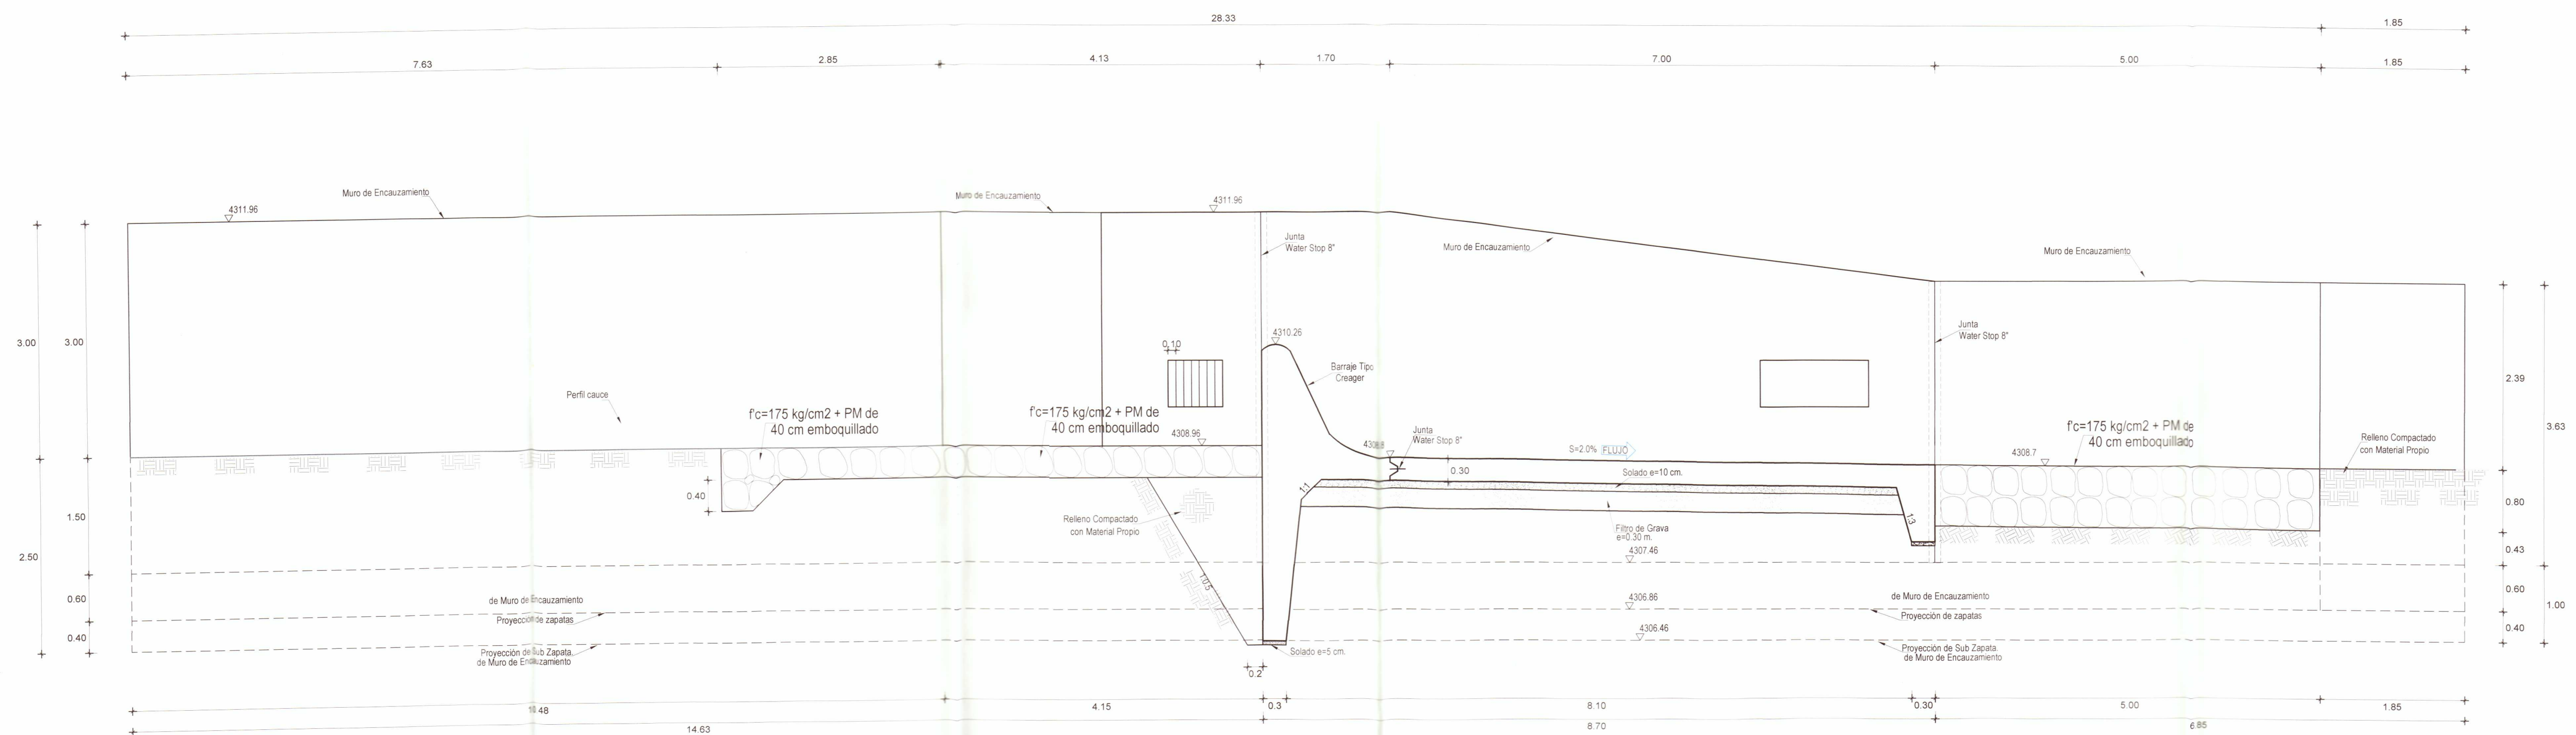


SECCION F-F



GOBIERNO REGIONAL MOQUEGUA  
PROYECTO ESPECIAL REGIONAL PASTO GRANDE  
ING. JOSÉ LUIS CARRERA  
RESPONSABLE DEL PLAN



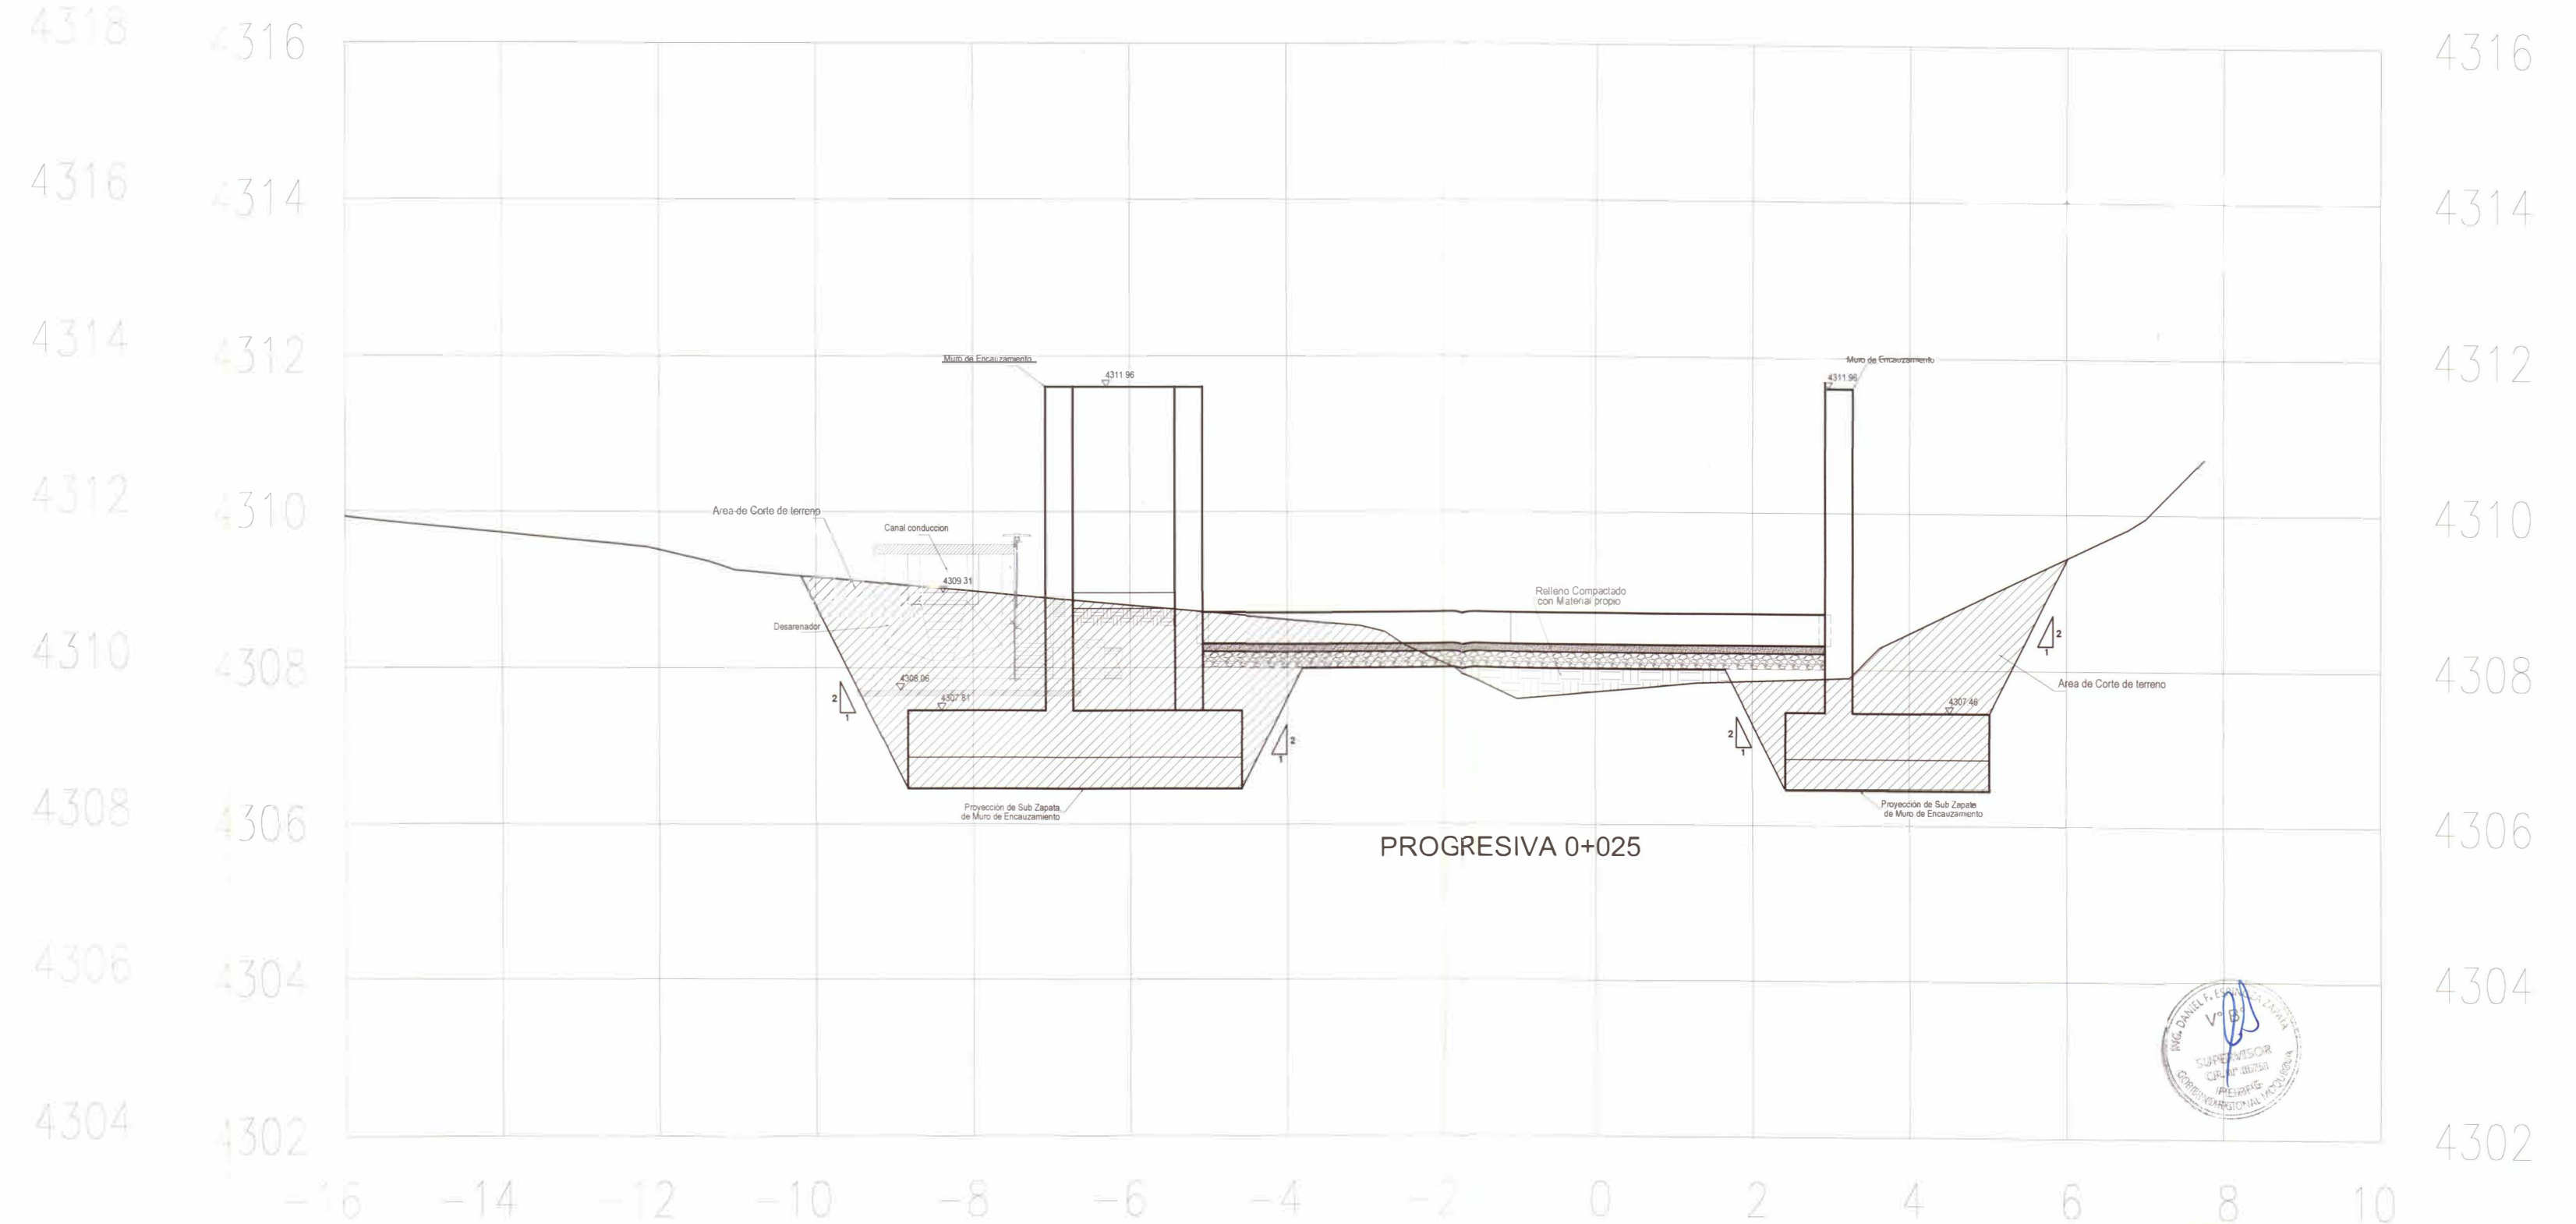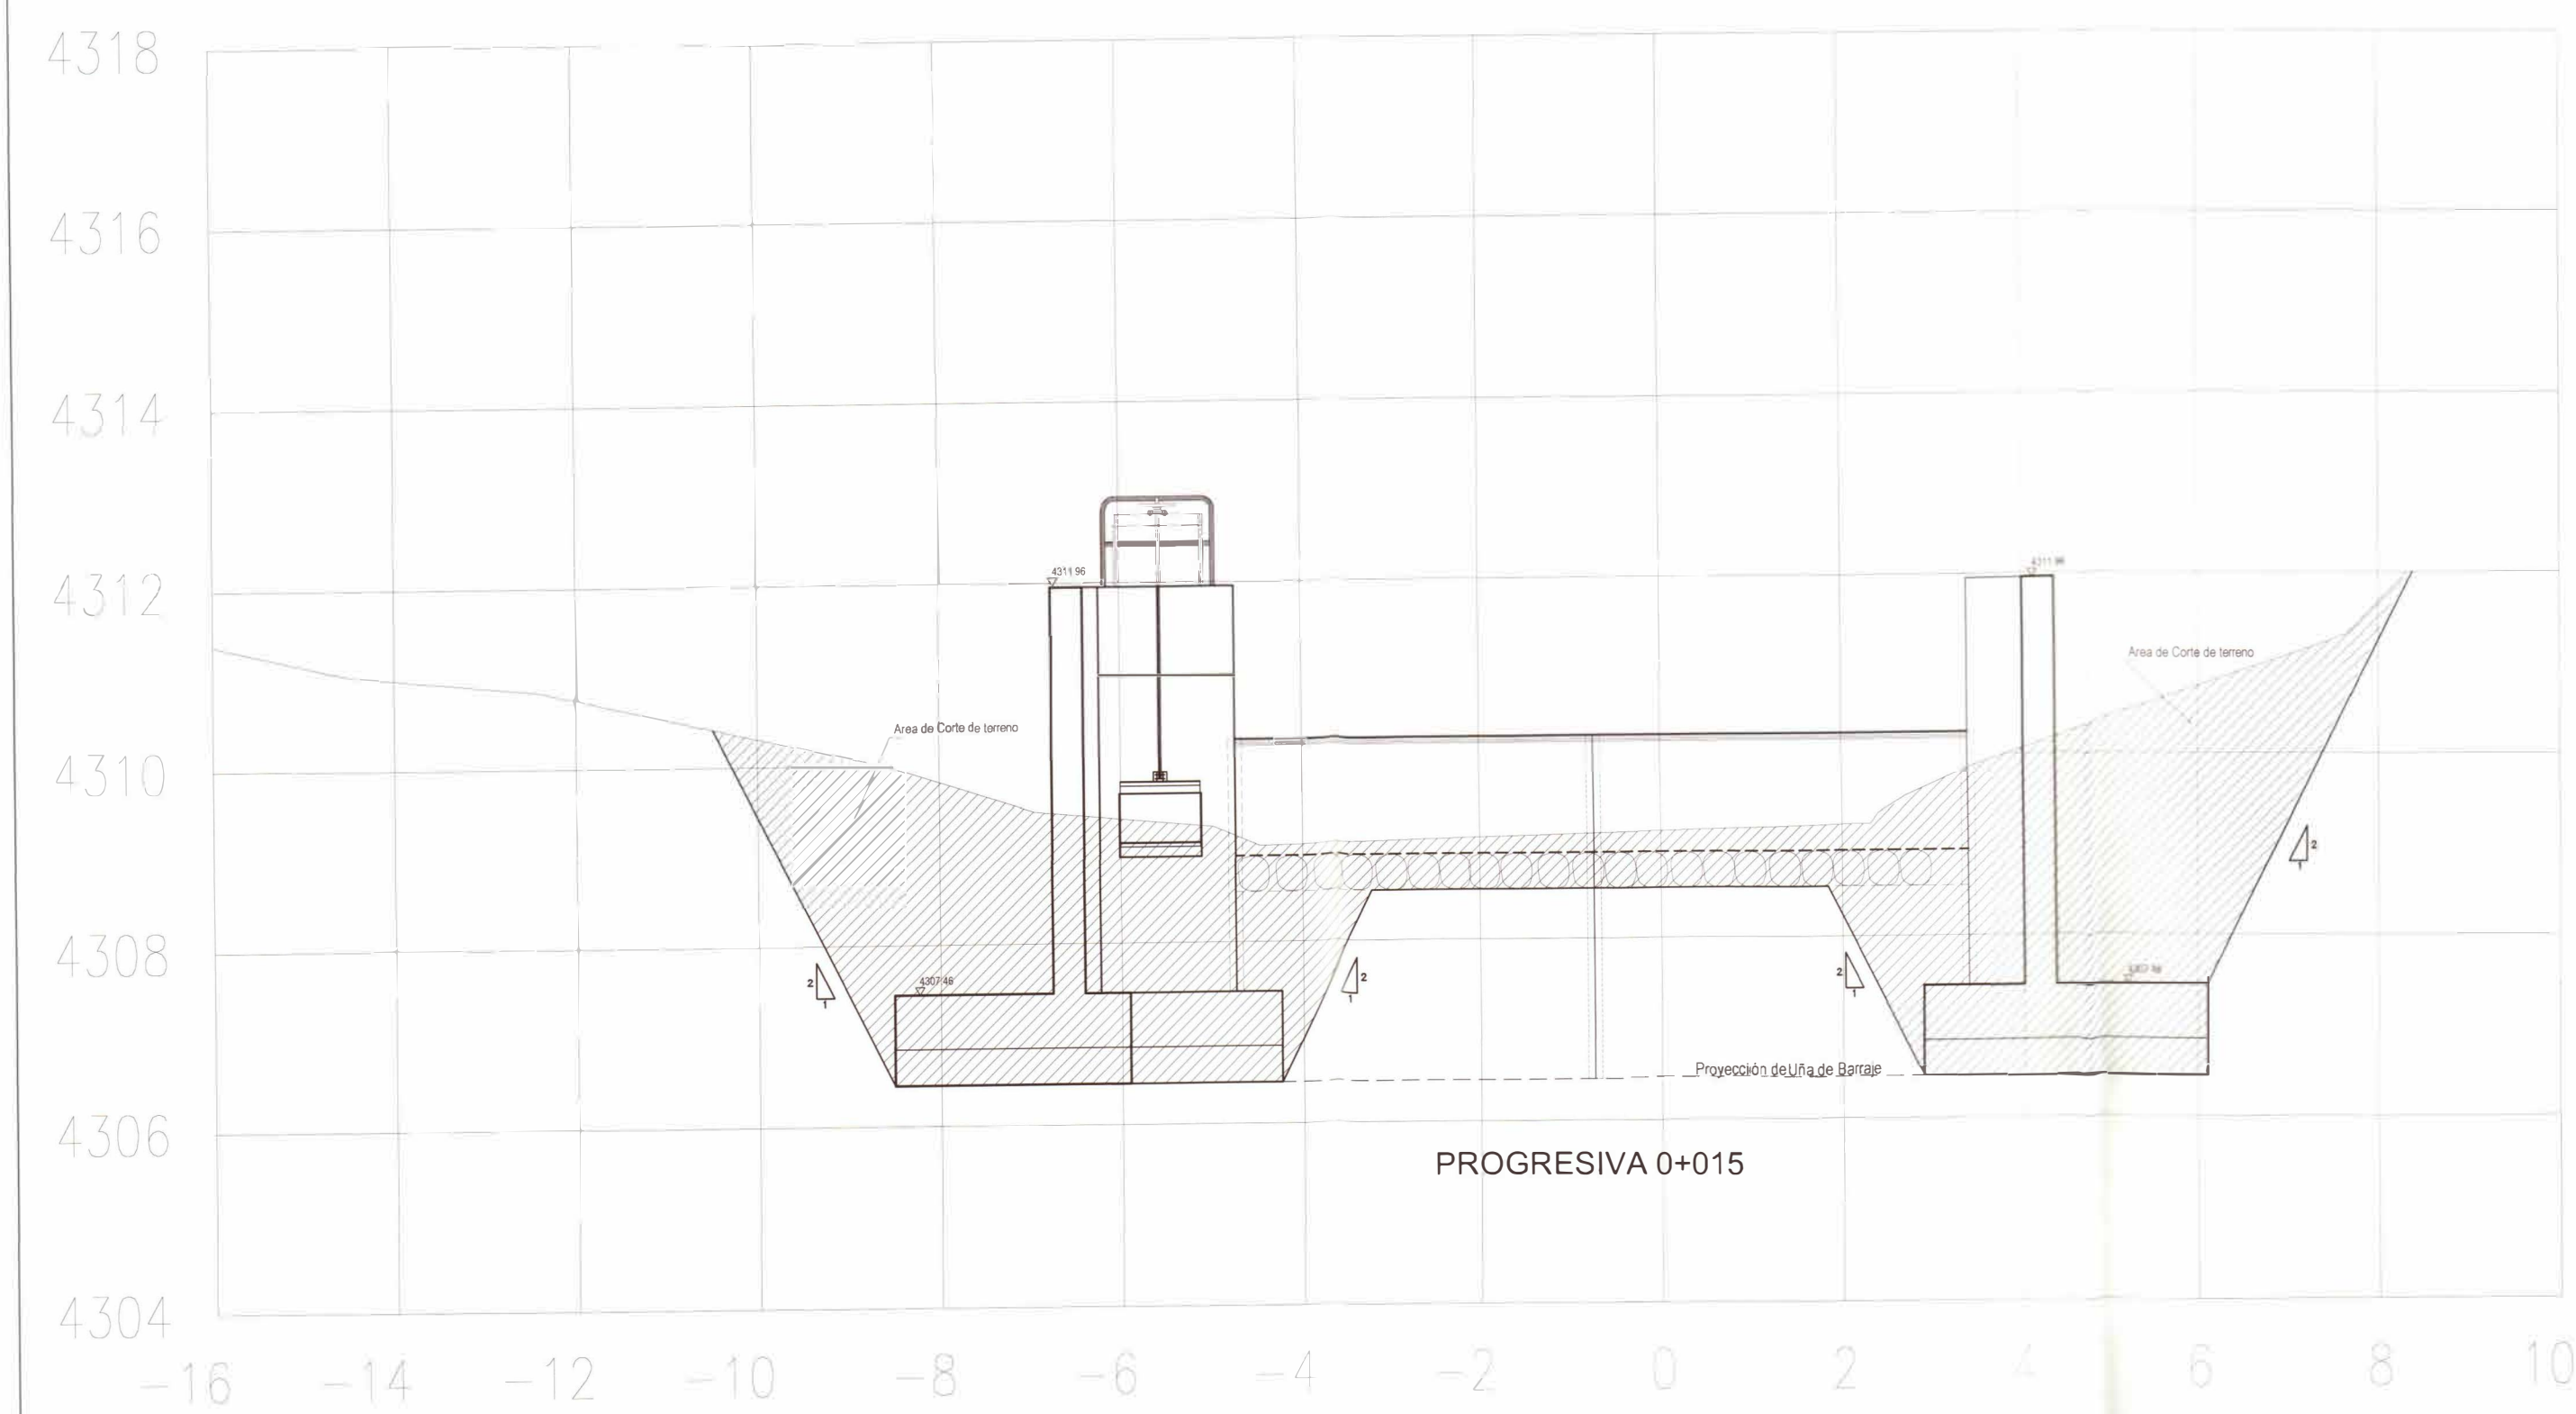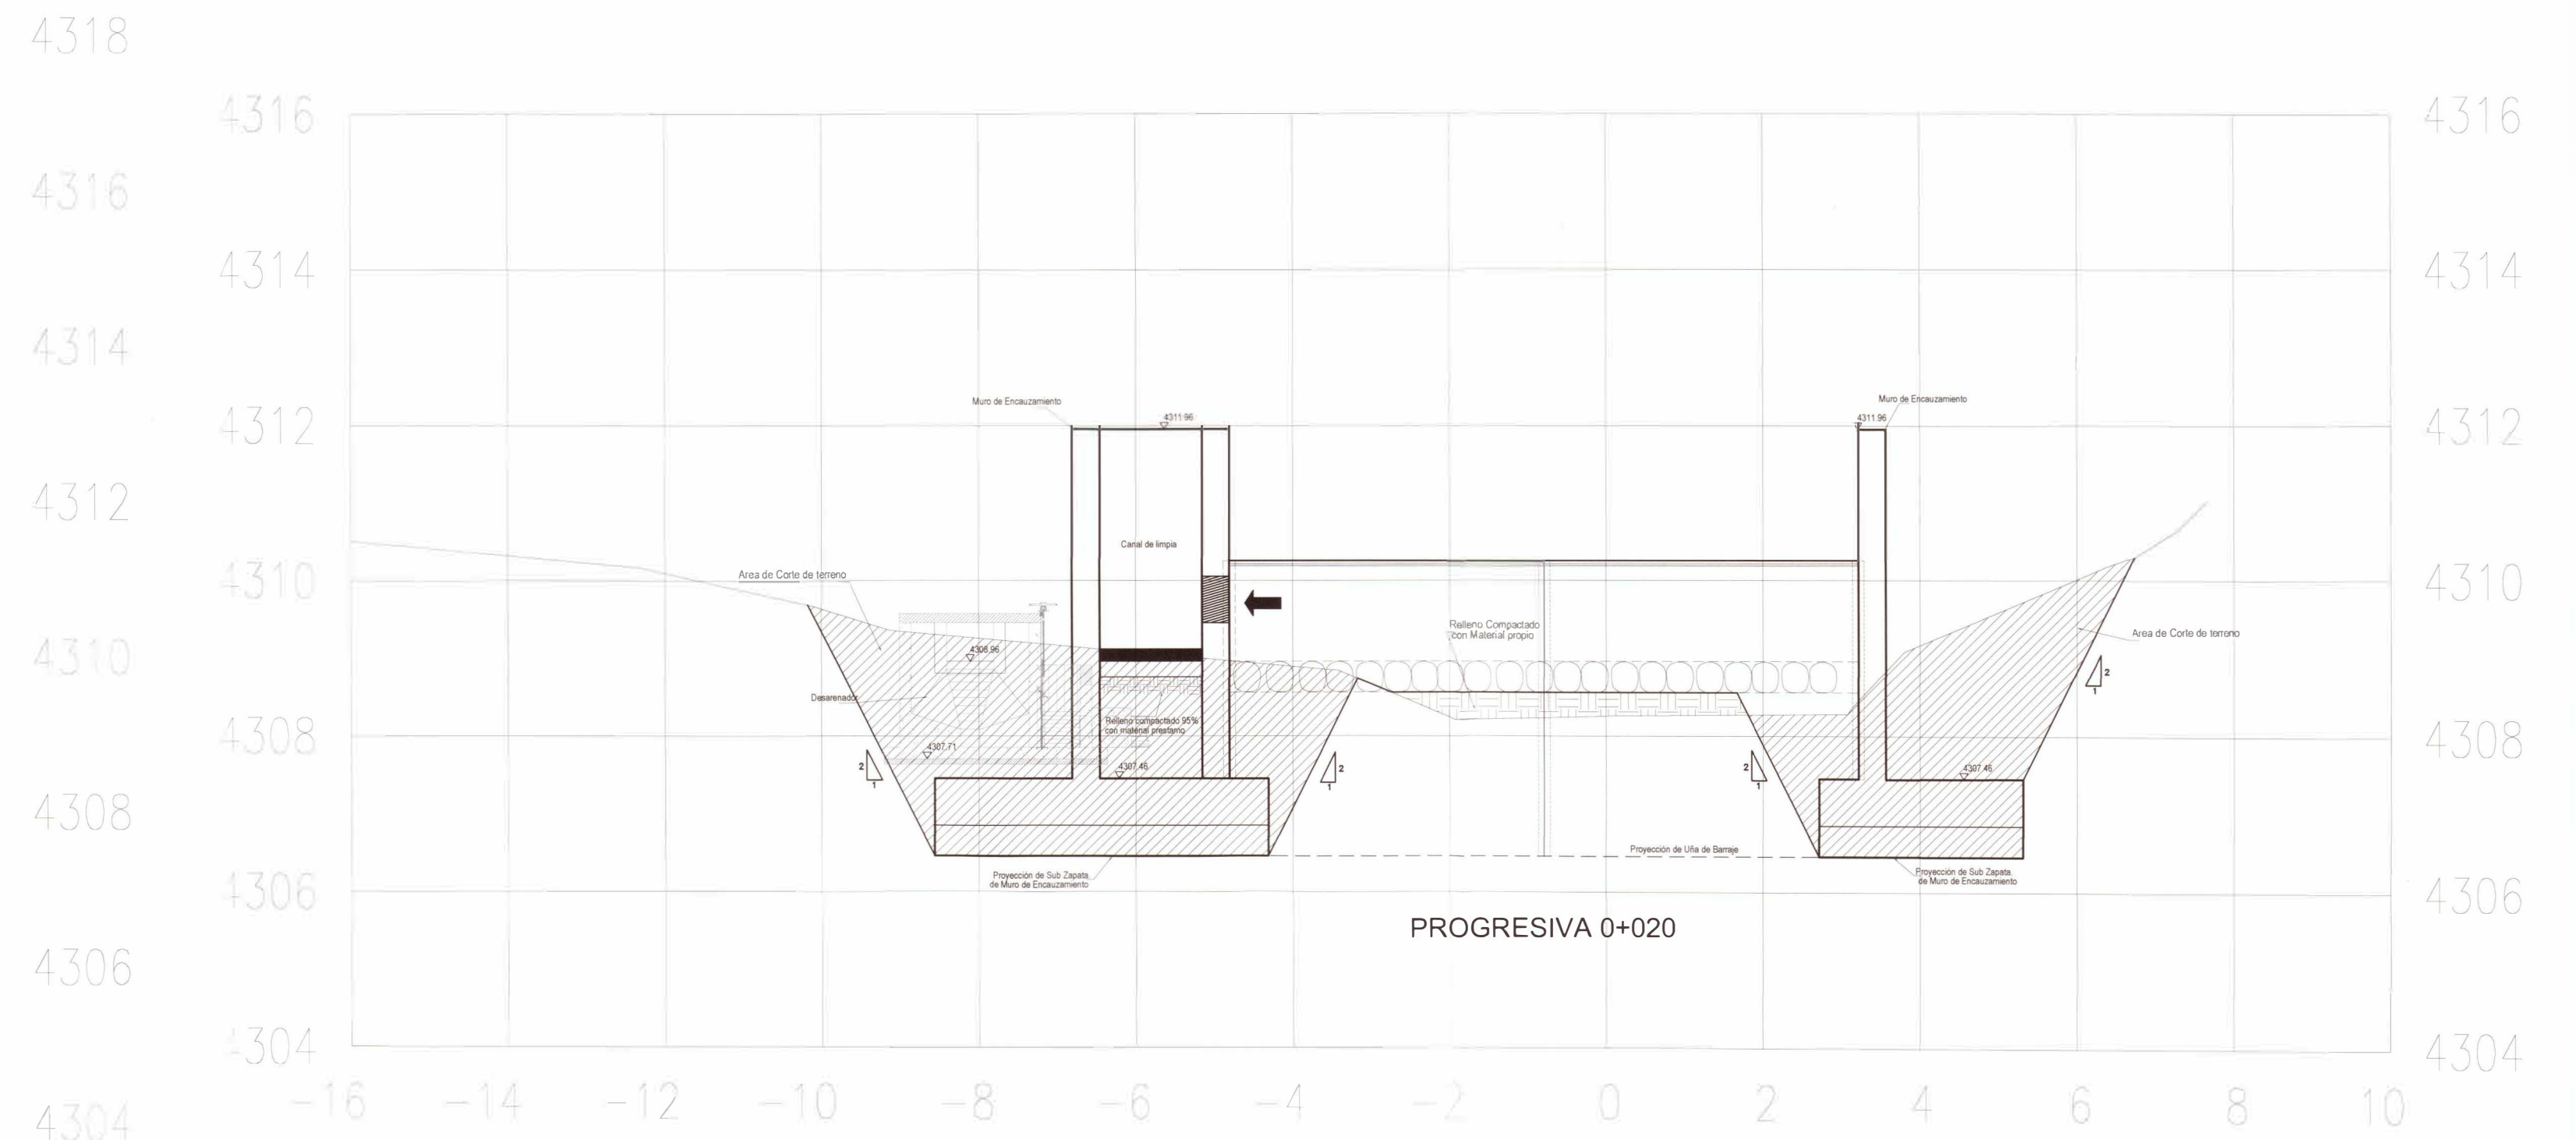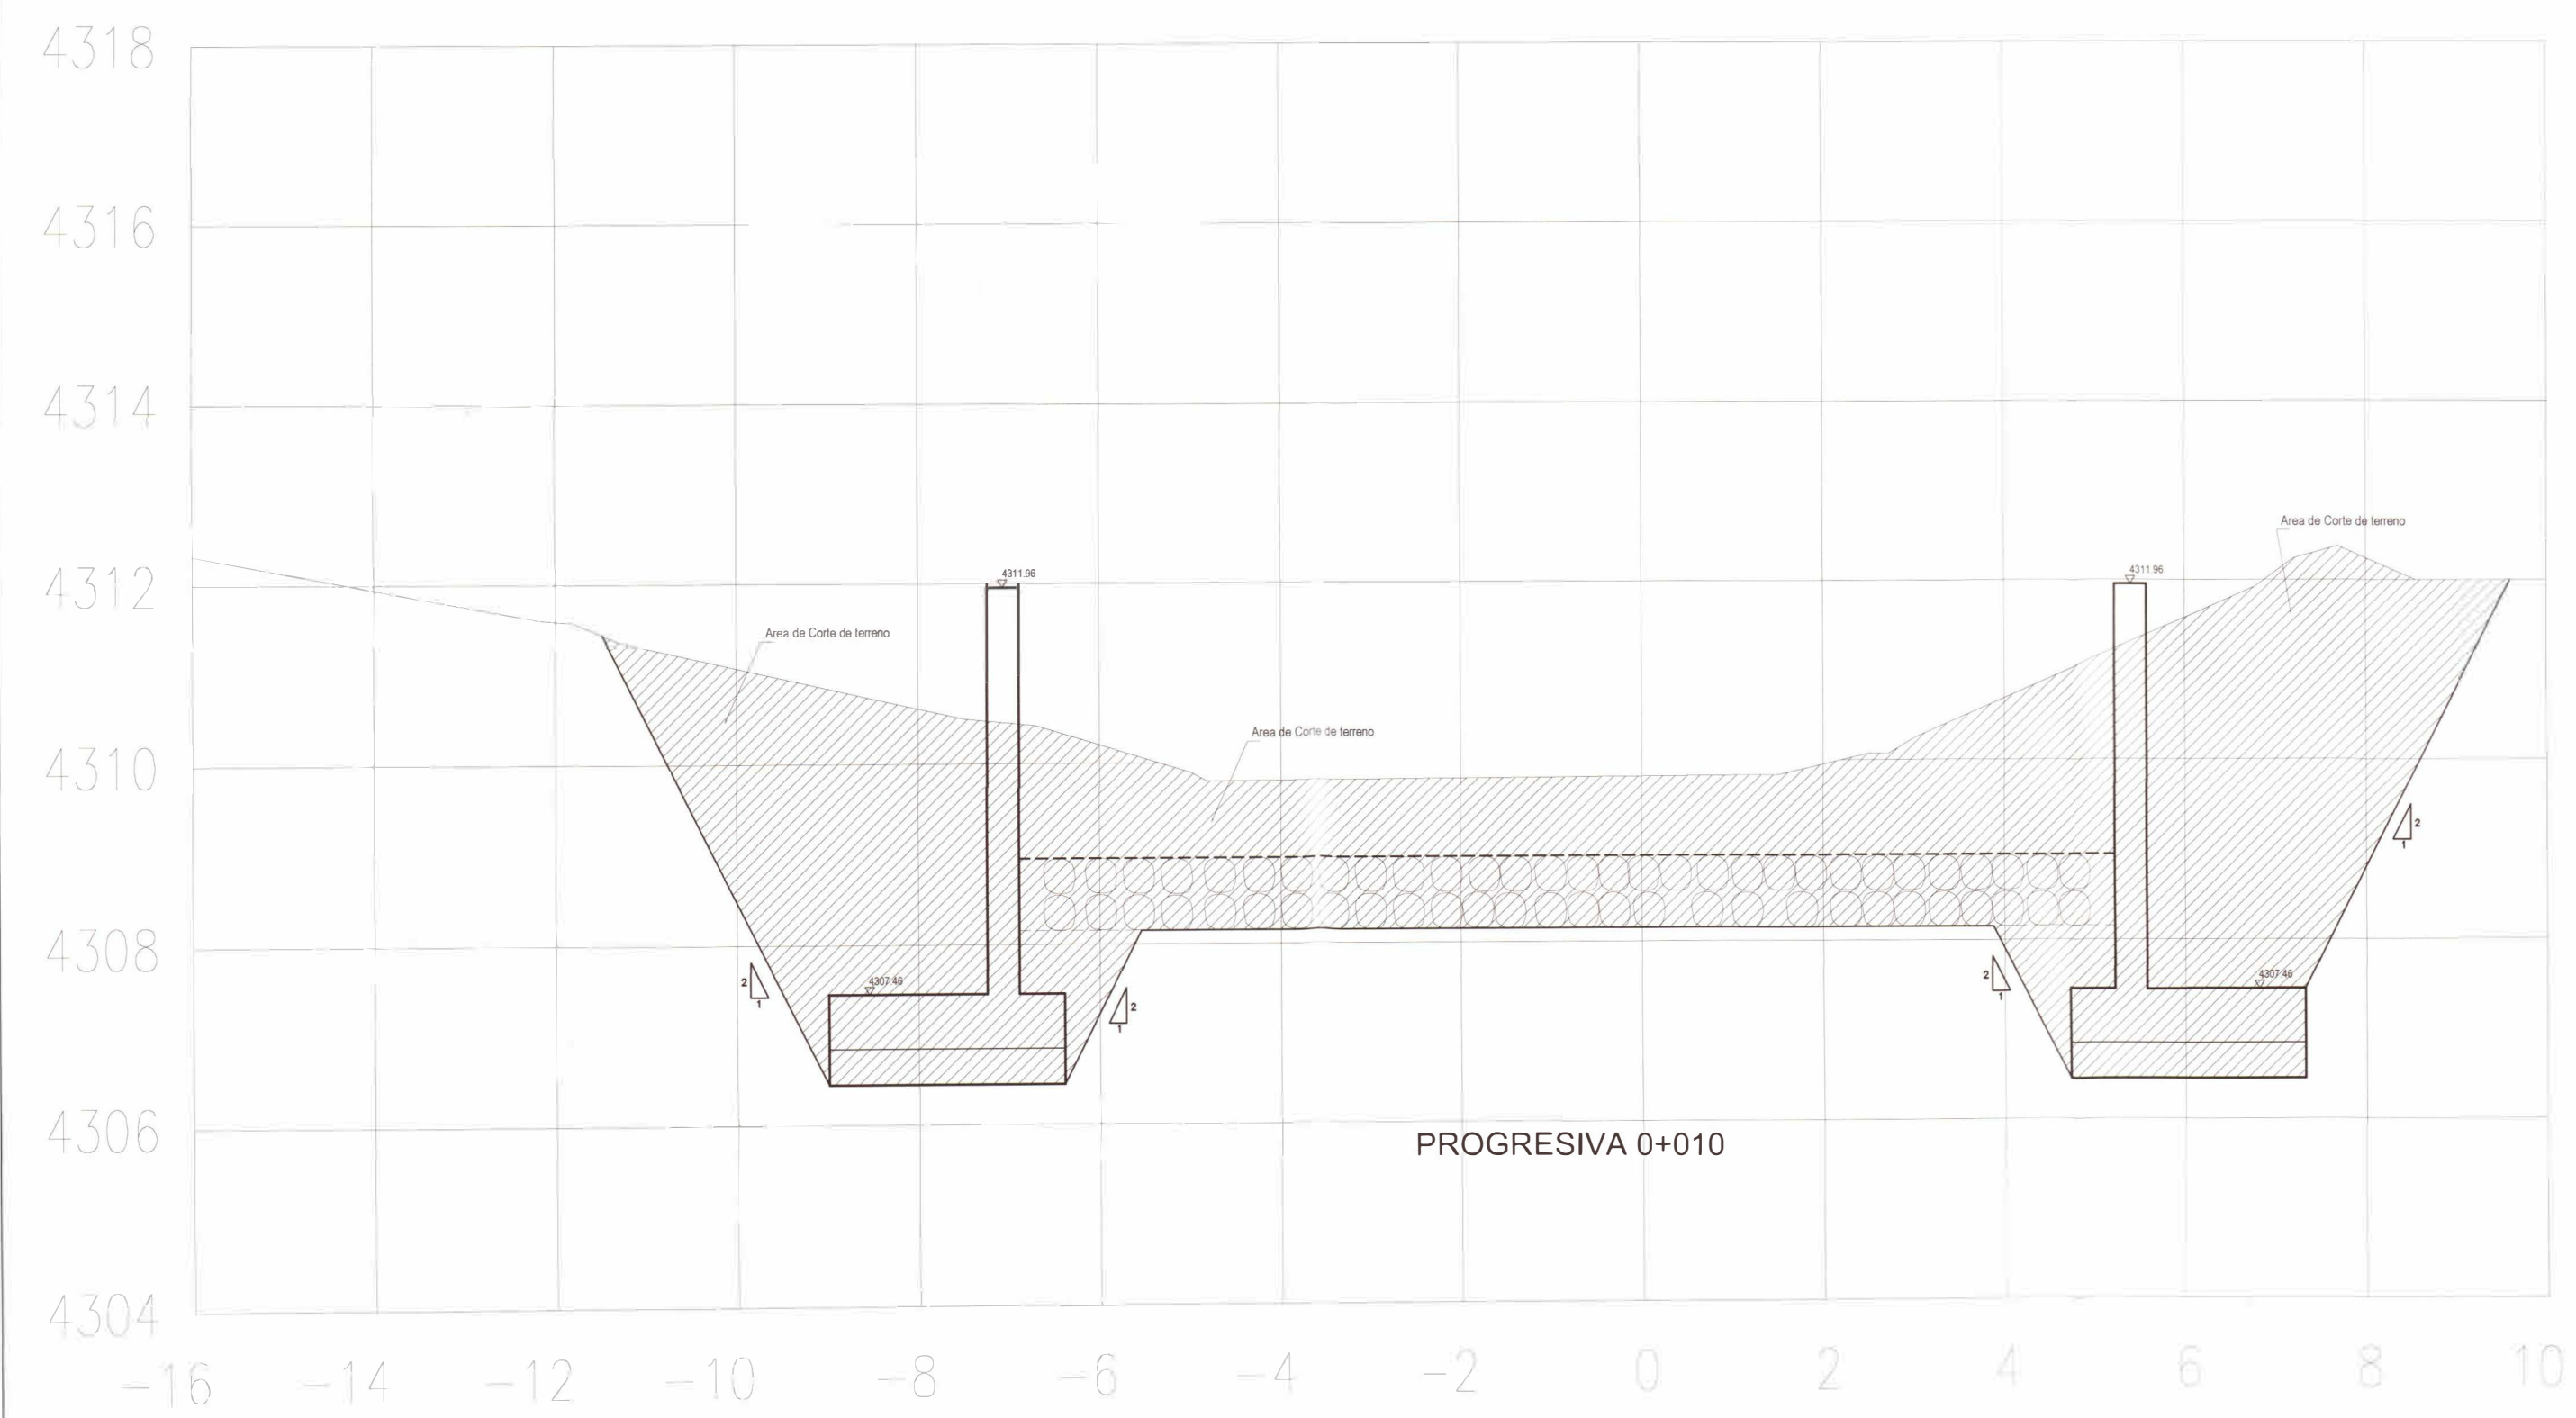

GOBIERNO REGIONAL MOQUEGUA  
PROYECTO DE INVERSIÓN  
CORTES Y RELLENOS CAPTACION 01  
AUTORIZADO PARA EJECUTAR  
EL PROYECTO DE INVERSIÓN

PROYECTO ESPECIAL  
REGIONAL PASTO GRANDE

PROYECTO: MEJORAMIENTO Y AMPLIACION DE LOS SERVICIOS DE AGUA PARA RIEGO EN LAS COMISIONES DE RIEGO COALQUE Y PAMPA DOLORES EN 6 LOCALIDADES DEL DISTRITO DE COALQUE - PROVINCIA DE GENERAL SANCHEZ CERRO - DEPARTAMENTO DE MOQUEGUA.

DIBUJO: R.Q.G.  
DISEÑO: SBJ SERVICIOS GENERALES EIRL








REVISADO: DEPARTAMENTO: MOQUEGUA  
PROVINCIA: GENERAL SANCHEZ CERRO  
DISTRITO: COALQUE

ESCALA: 1:75  
FECHA: Agosto del 2020

PLANO: CORTES Y RELLENOS CAPTACION 01



LAMINA: B1-4



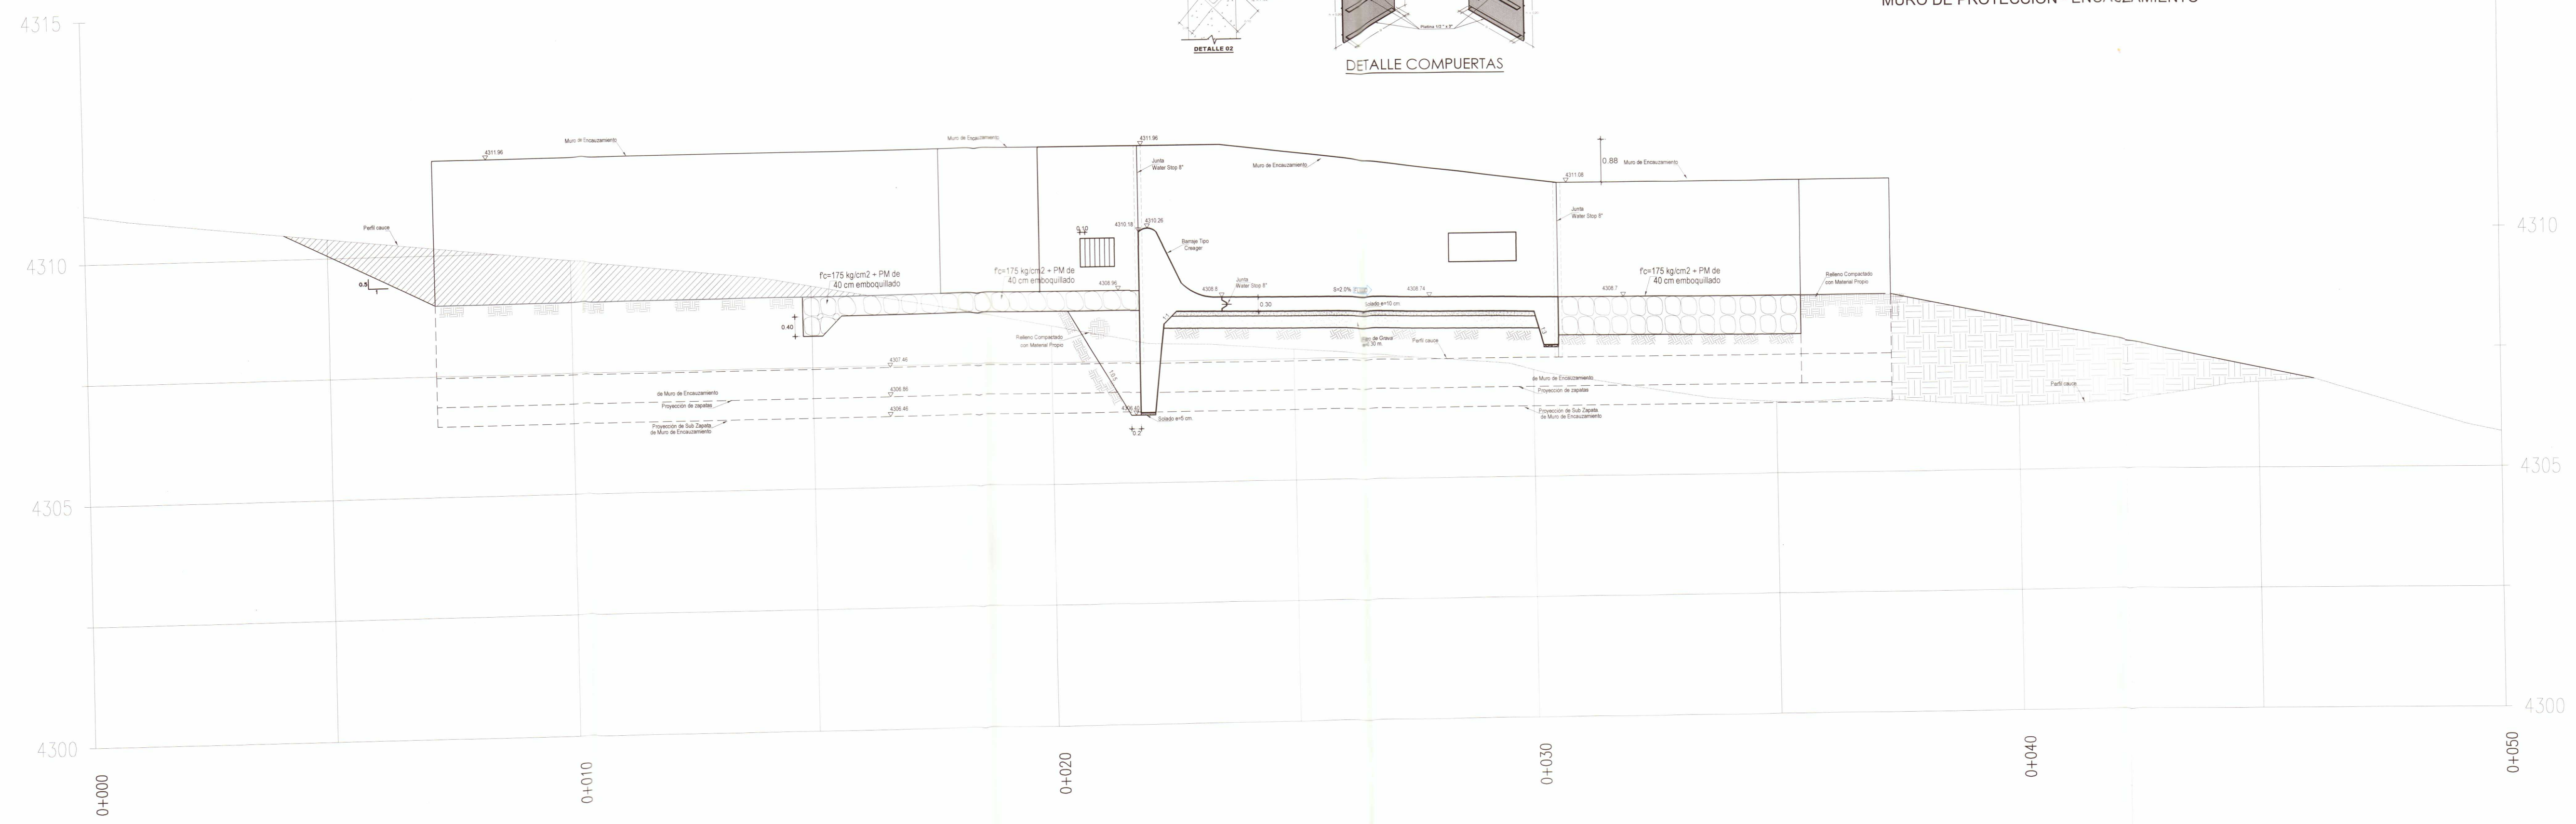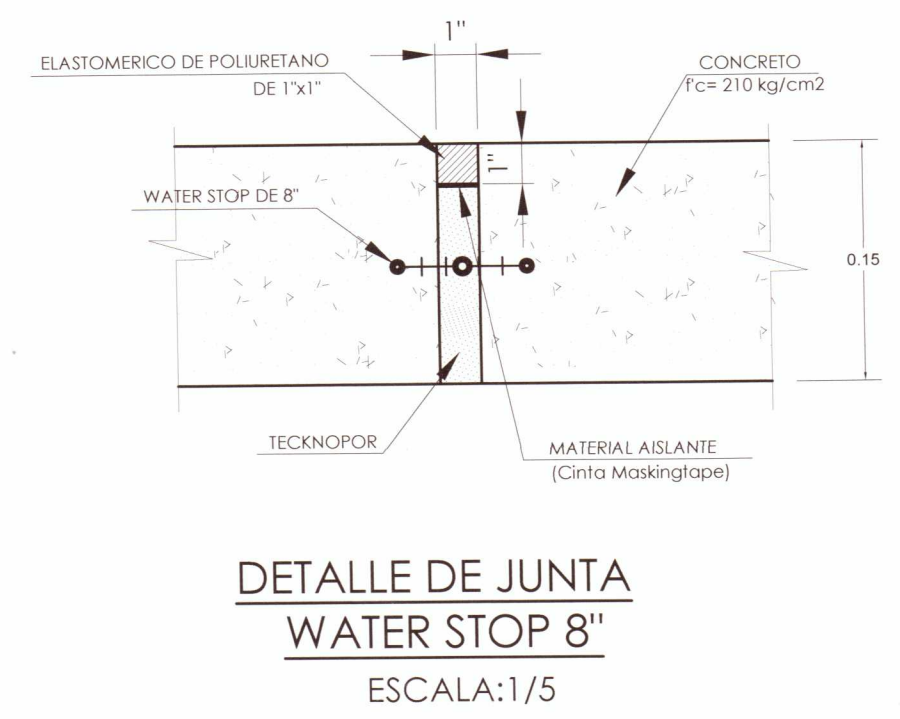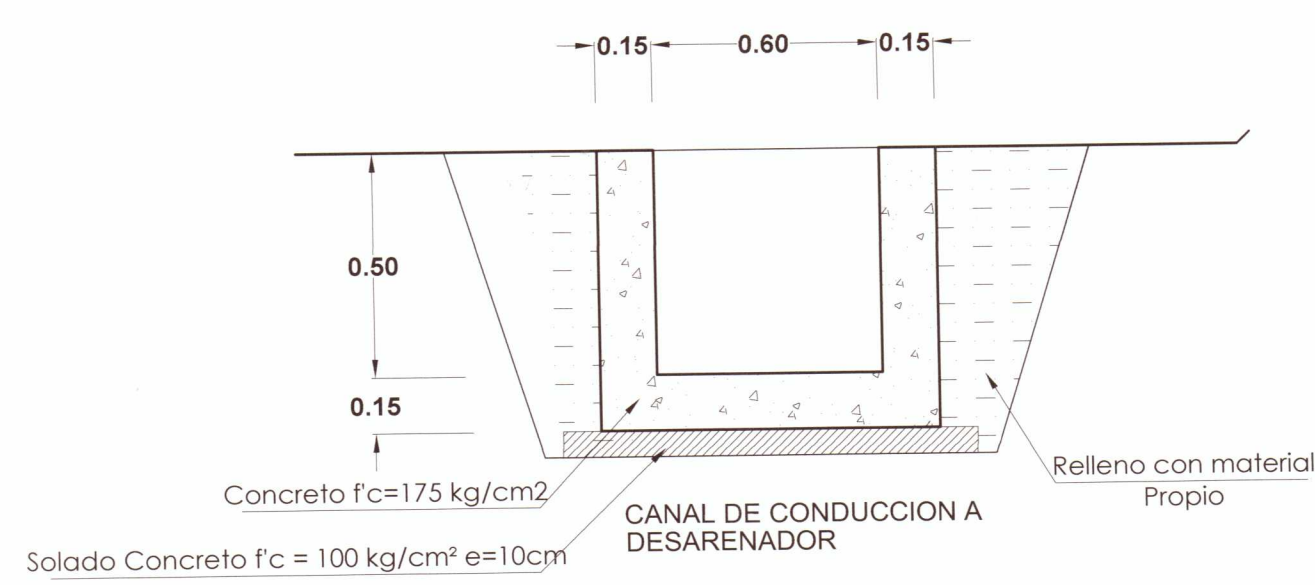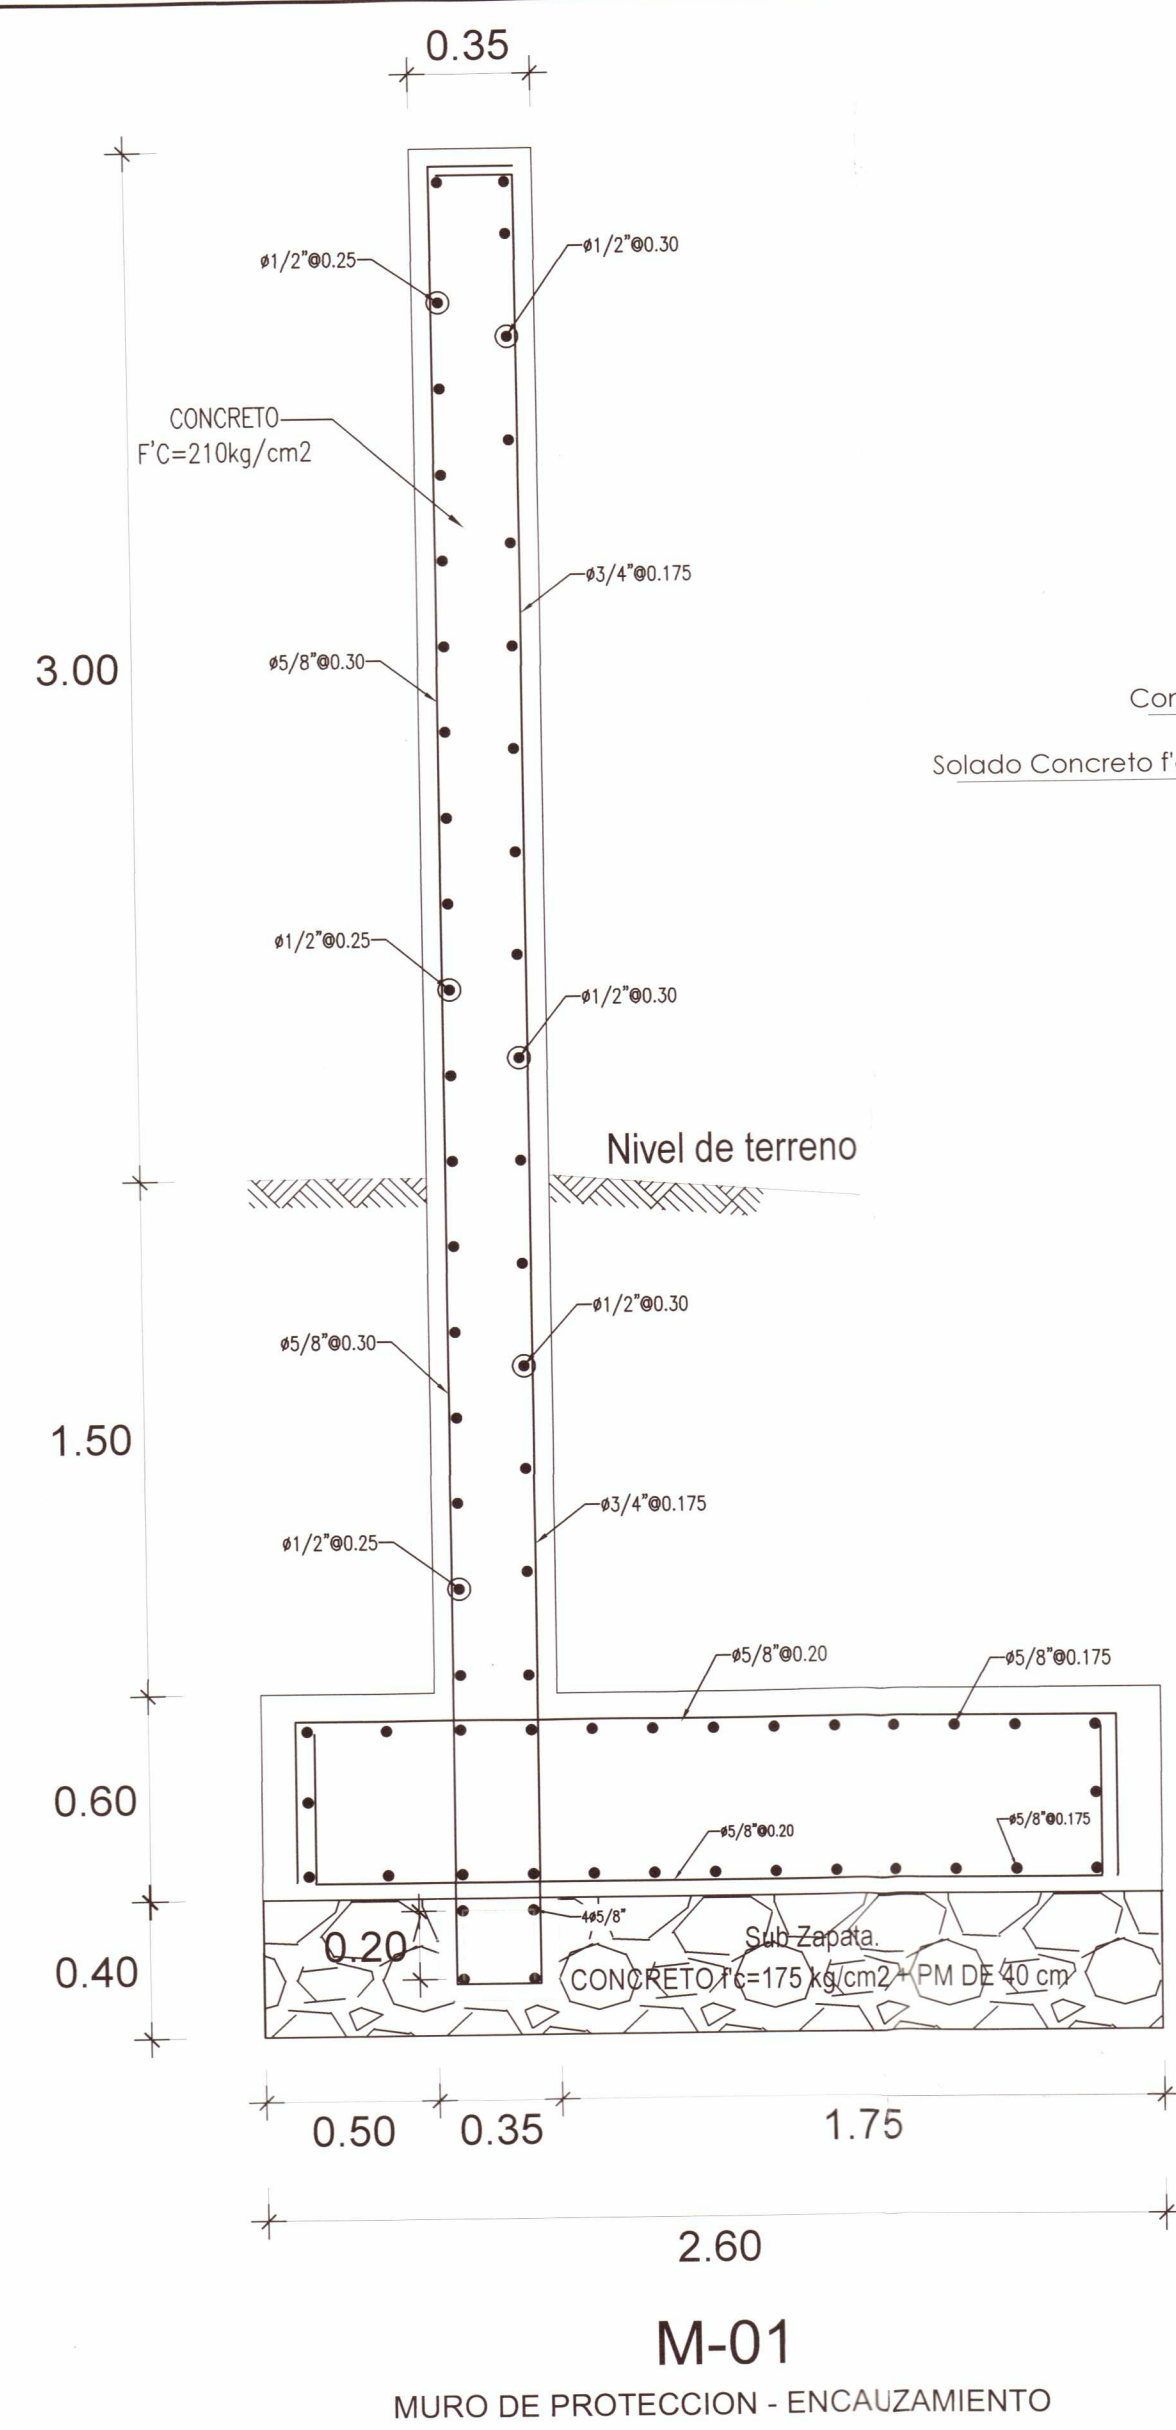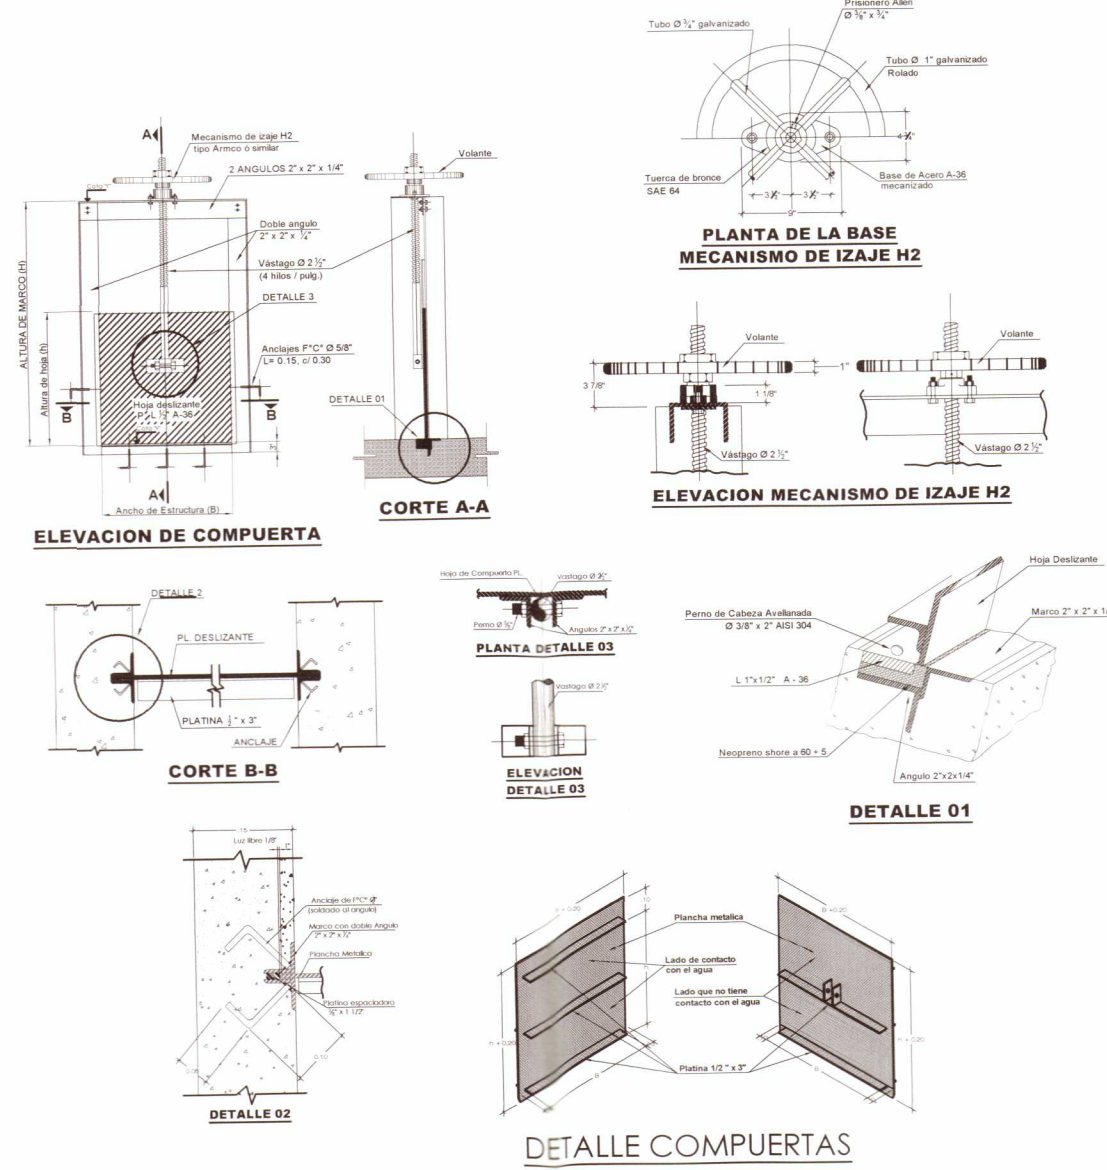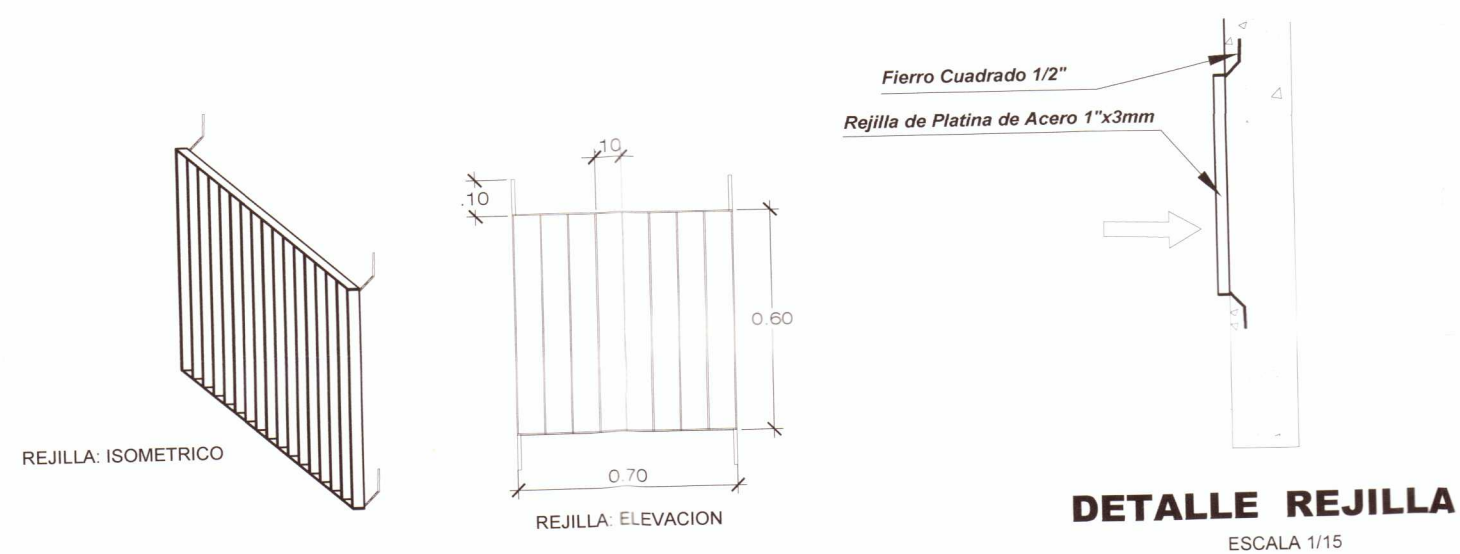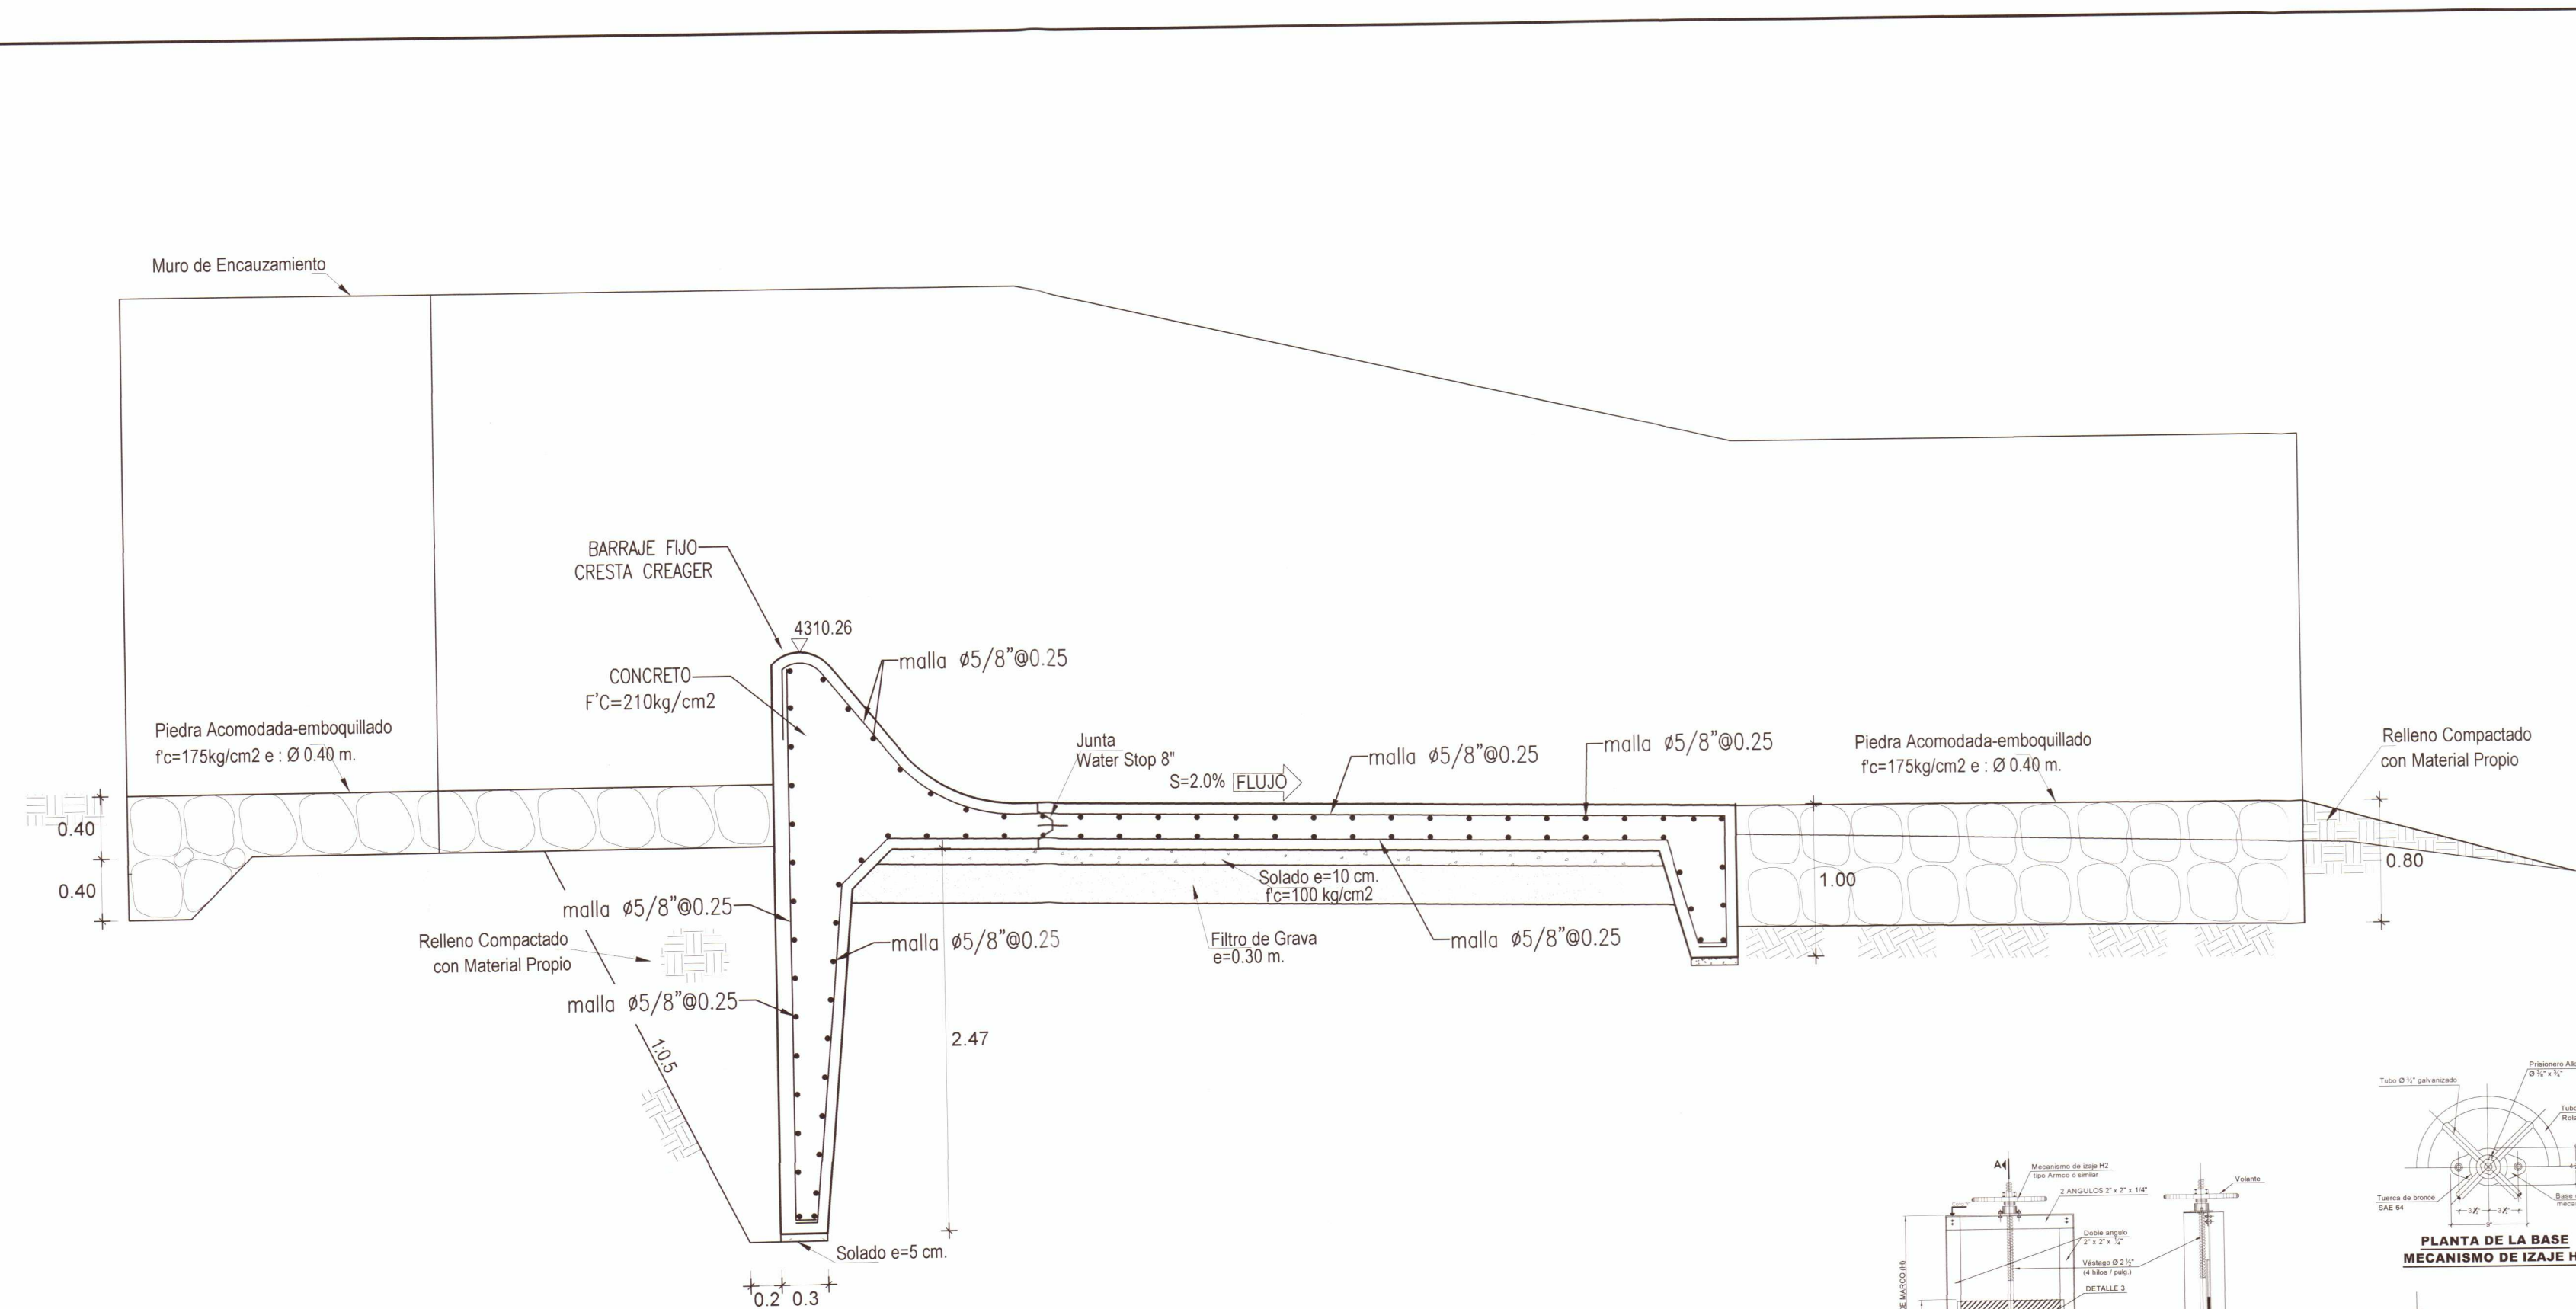

ROBERTO ESCOBAR MOQUEGUA  
PROFESOR DE DISEÑO DE OBRAS DE  
INGENIERIA CIVIL  
RESPONSABLE DE PLAN



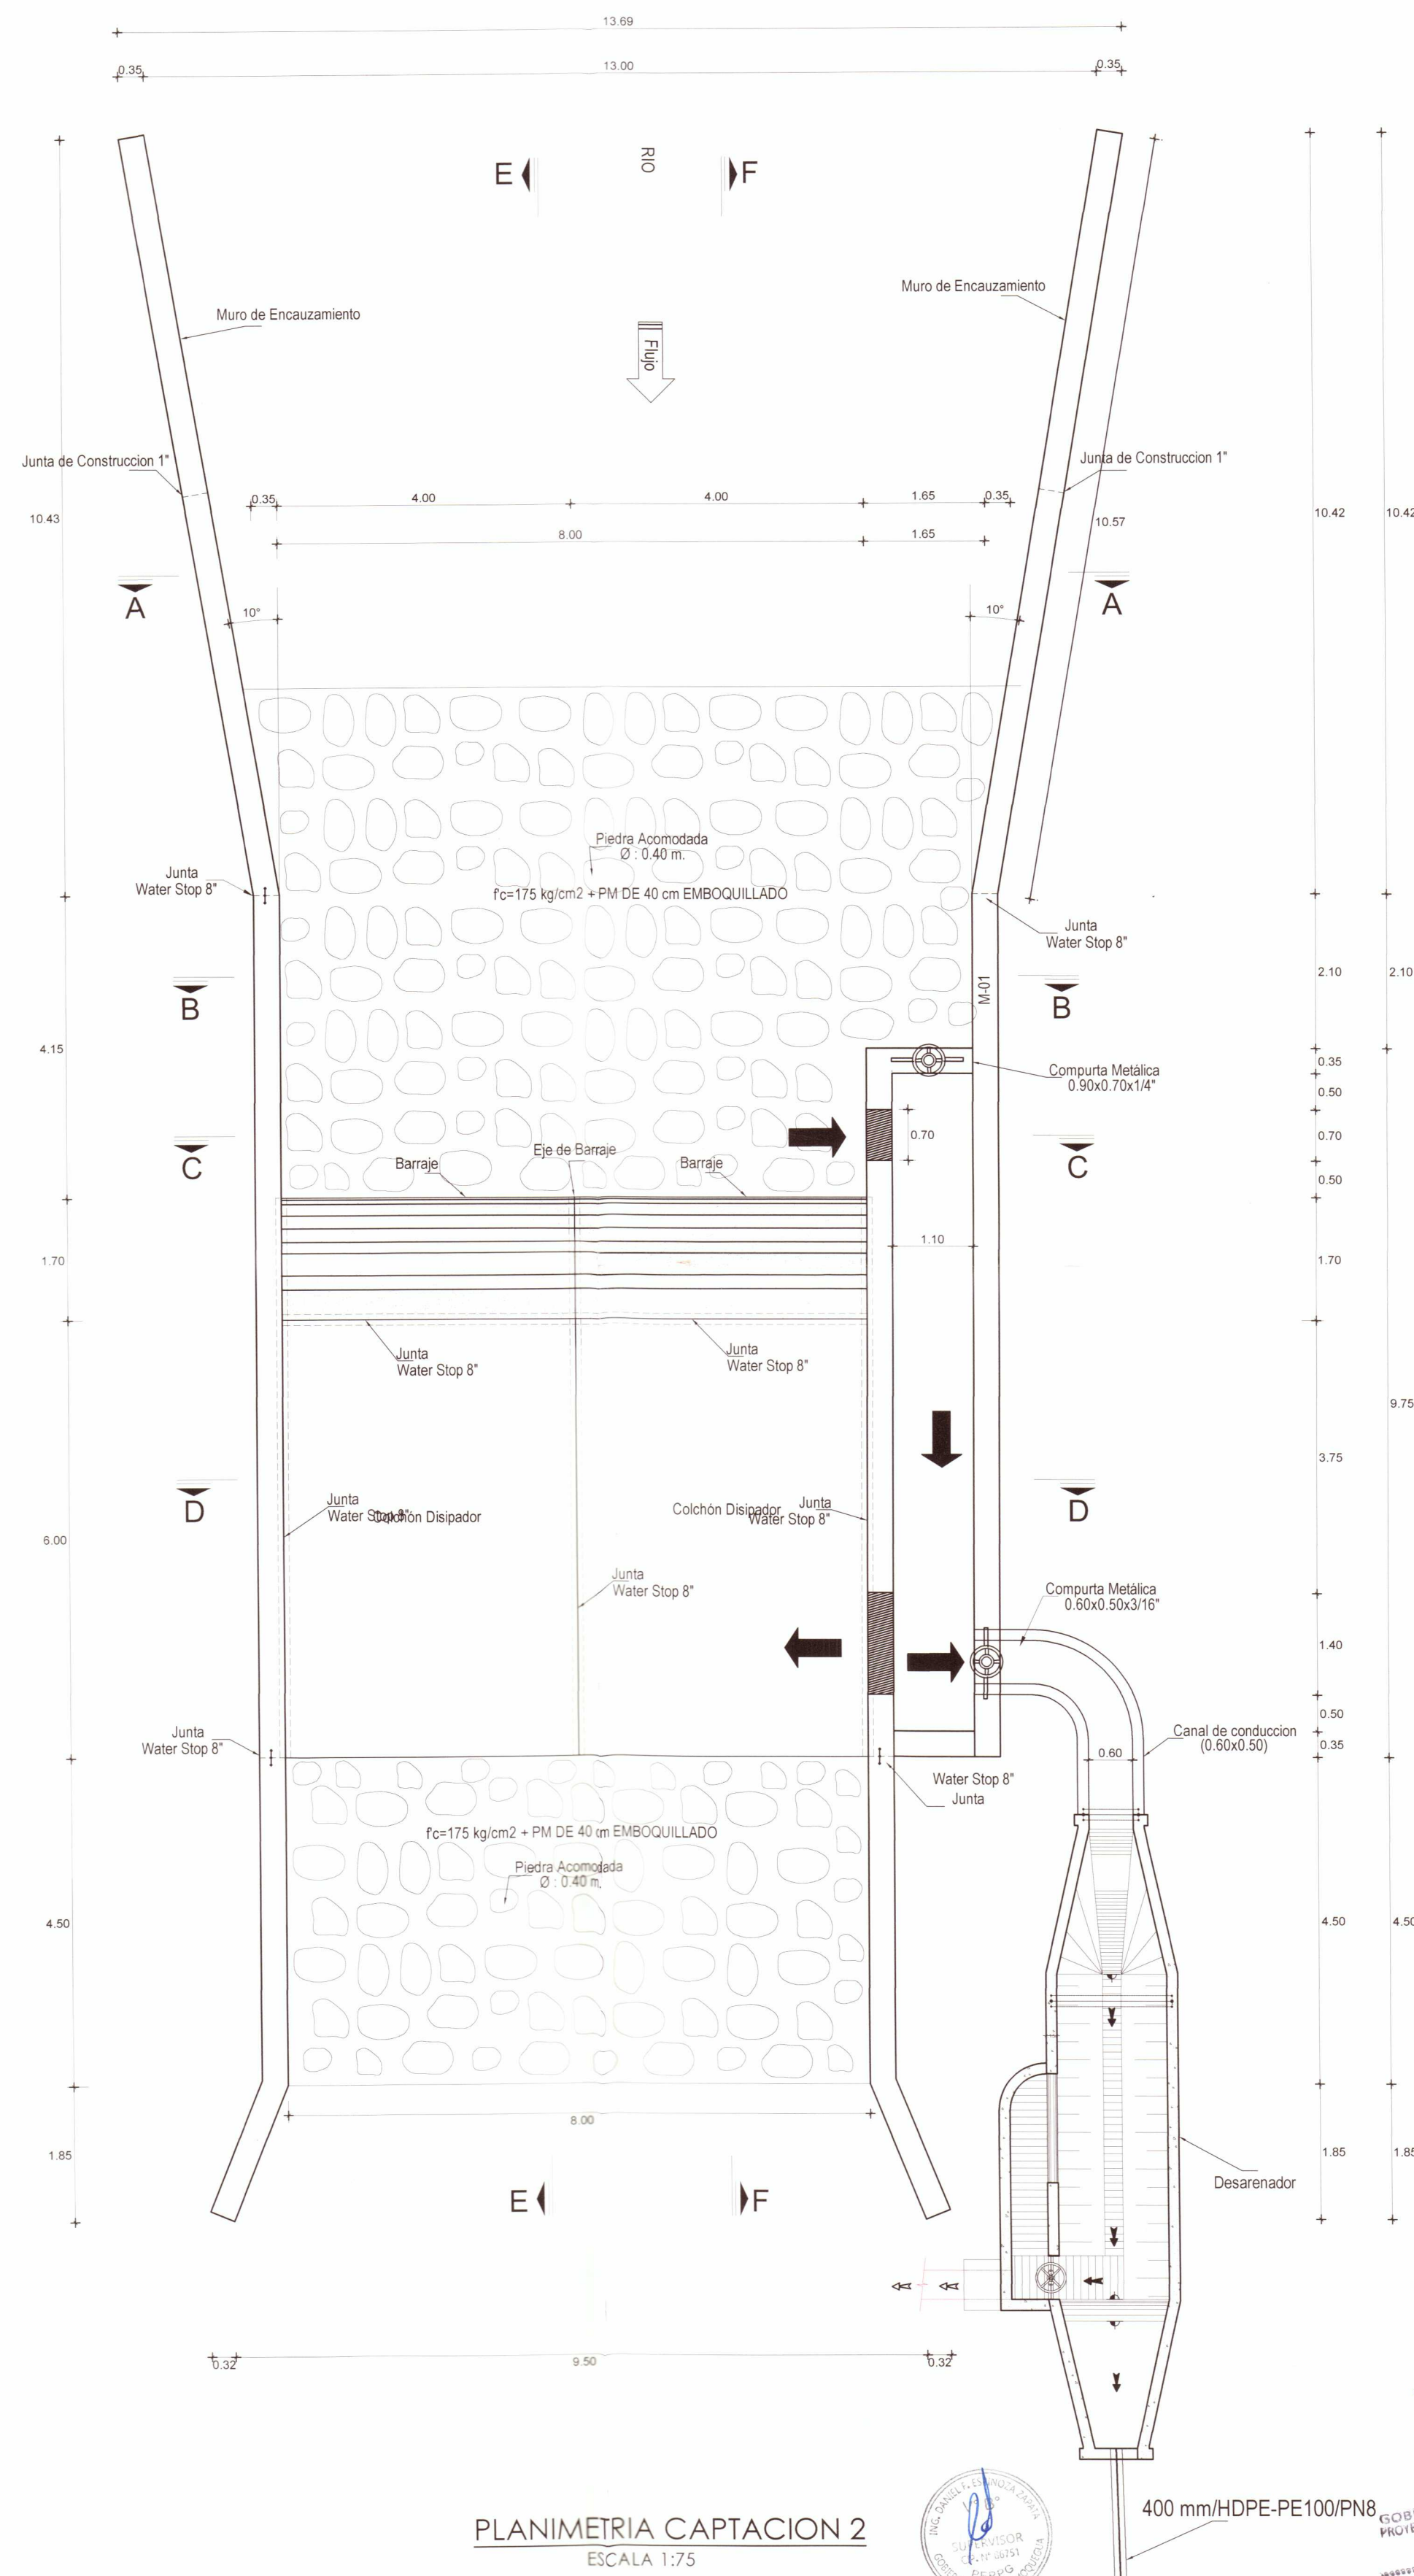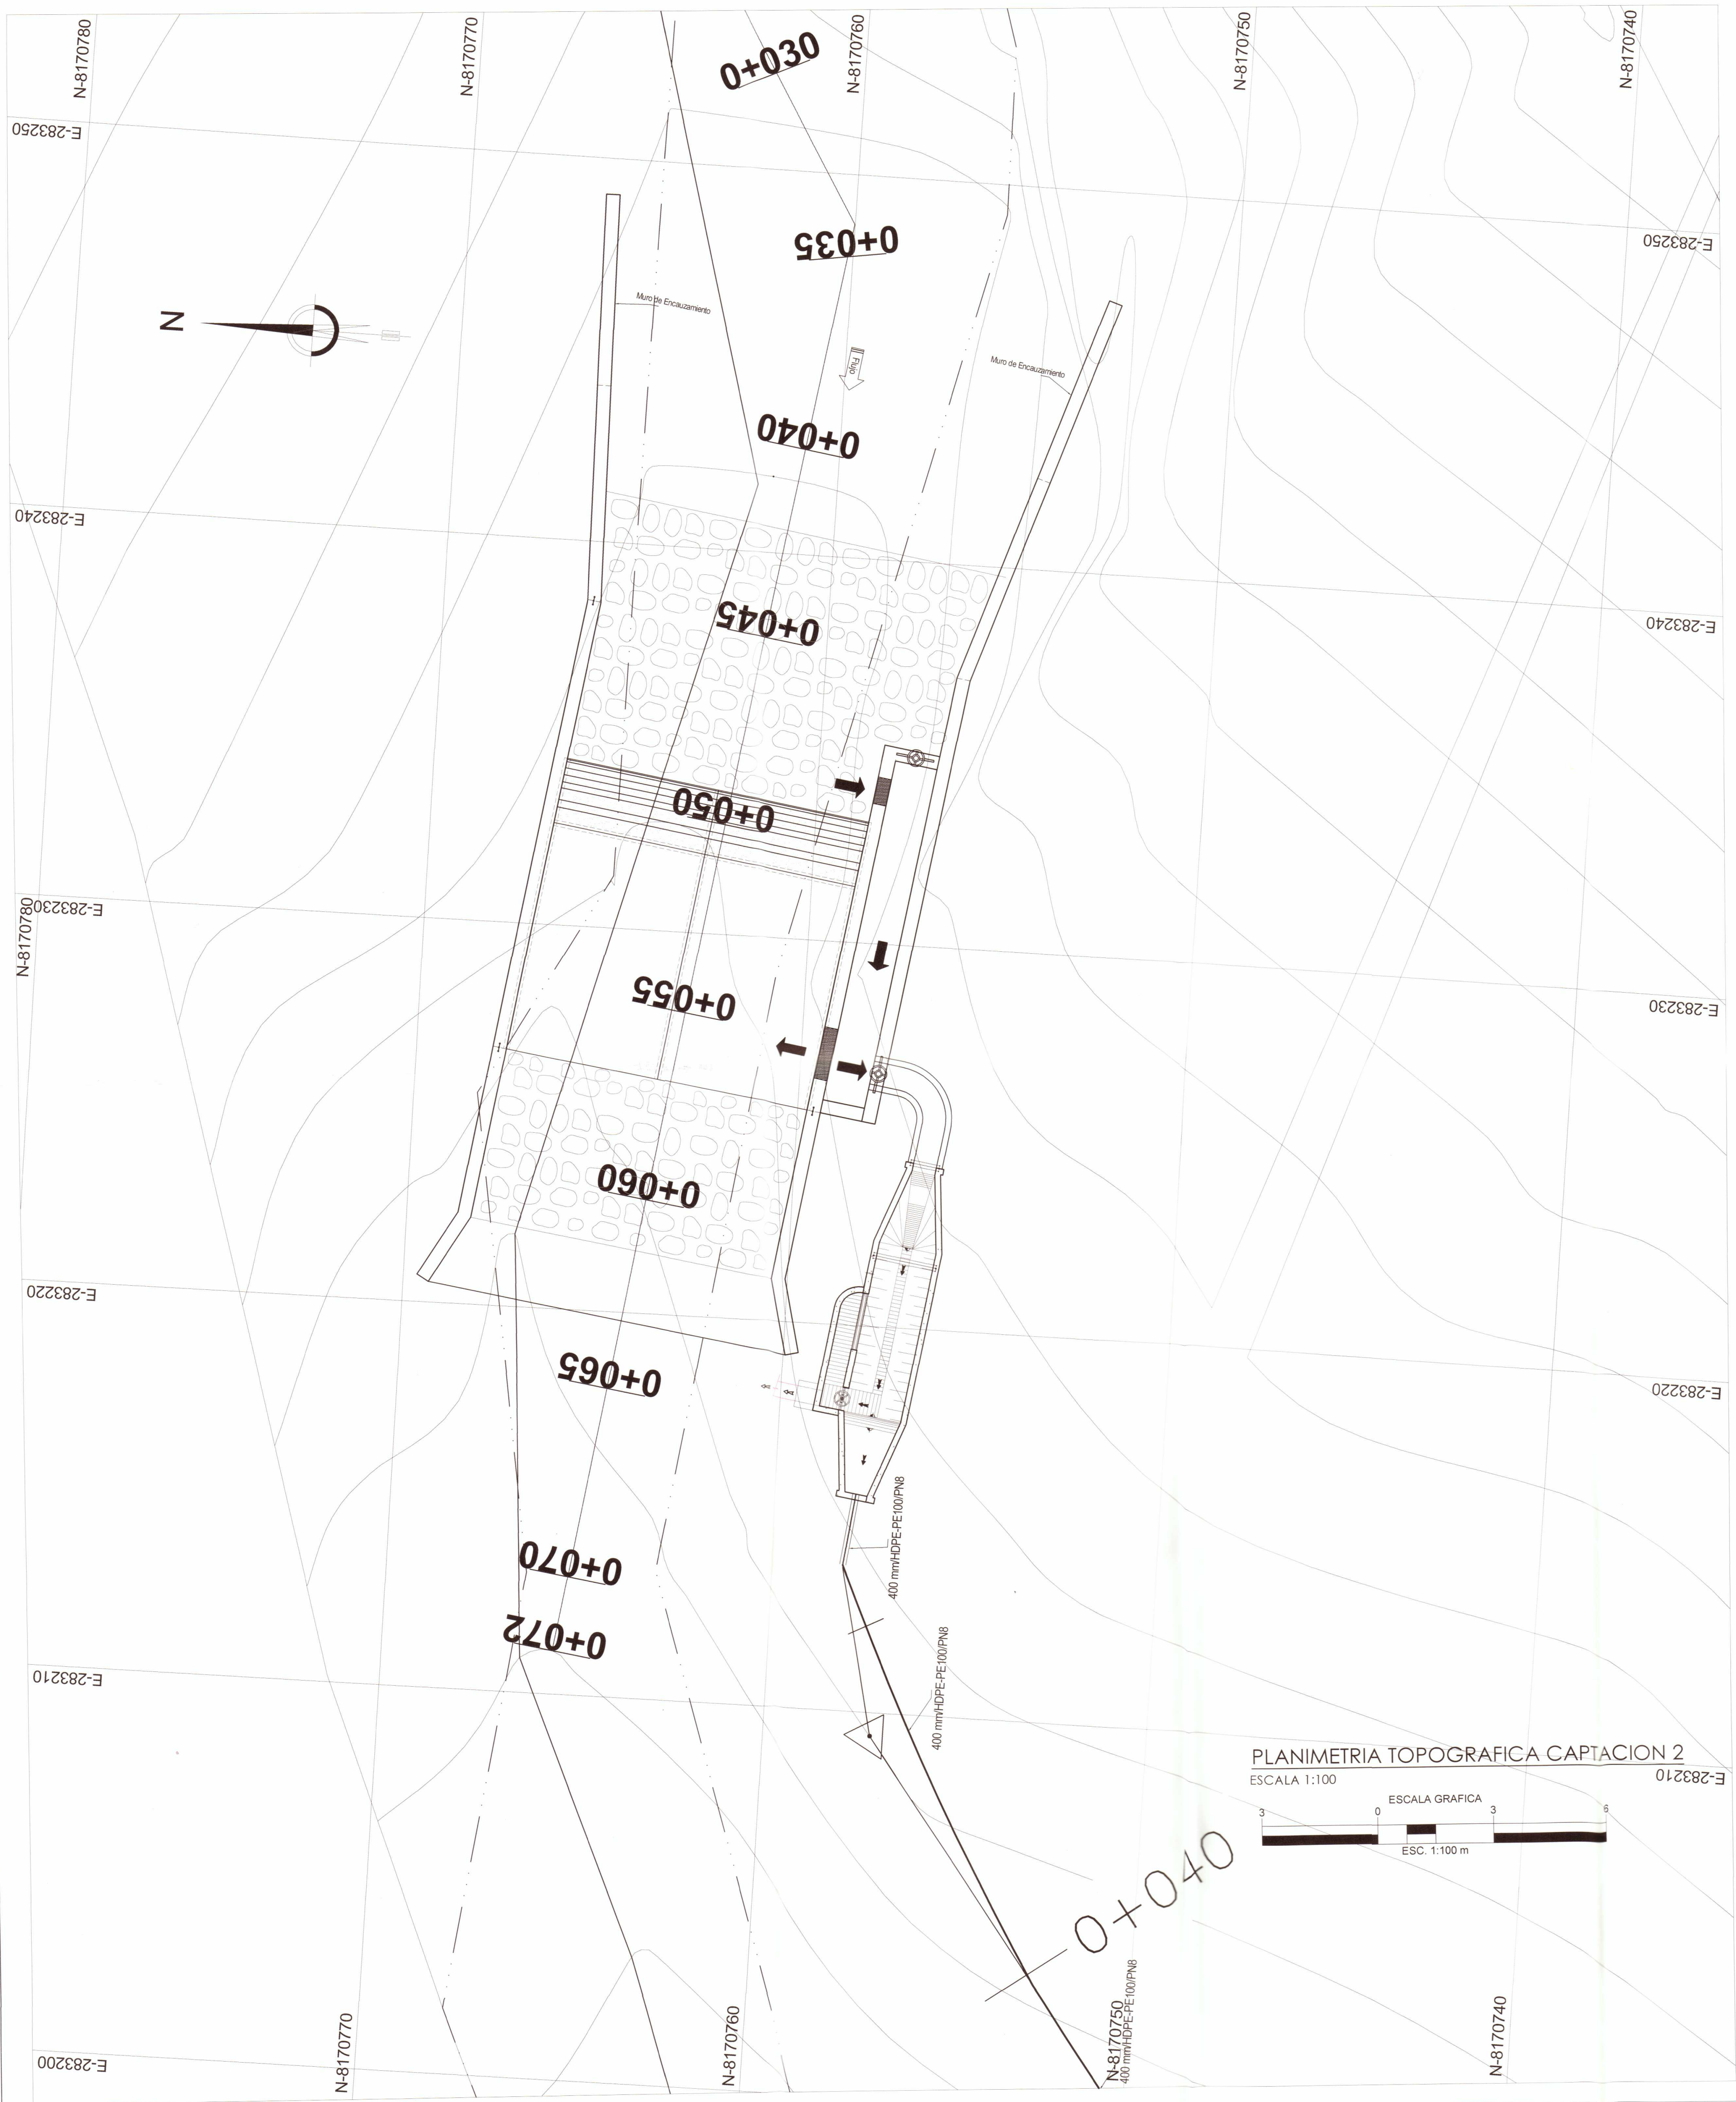

PROYECTO ESPECIAL  
REGIONAL PASTO GRANDE

PROYECTO: MEJORAMIENTO Y AMPLIACION DE LOS SERVICIOS DE AGUA PARA RIEGO EN LAS COMISIONES DE RIEGO COALQUE Y PAMPA DOLORES EN 6 LOCALIDADES DEL DISTRITO DE COALQUE - PROVINCIA DE GENERAL SANCHEZ CERRO - DEPARTAMENTO DE MOQUEGUA.

DIBUJO: R.Q.G.  
DISEÑO: SBJ SERVICIOS GENERALES EIRL

REVISAR: APROBADA:

DEPARTAMENTO: MOQUEGUA  
PROVINCIA: GENERAL SANCHEZ CERRO  
DISTRITO: COALQUE

ESCALA: Indicada  
FECHA: Agosto del 2020


PLANO:

PLANIMETRIA CAPTACION 02


017

LAMINA:  
B2-1




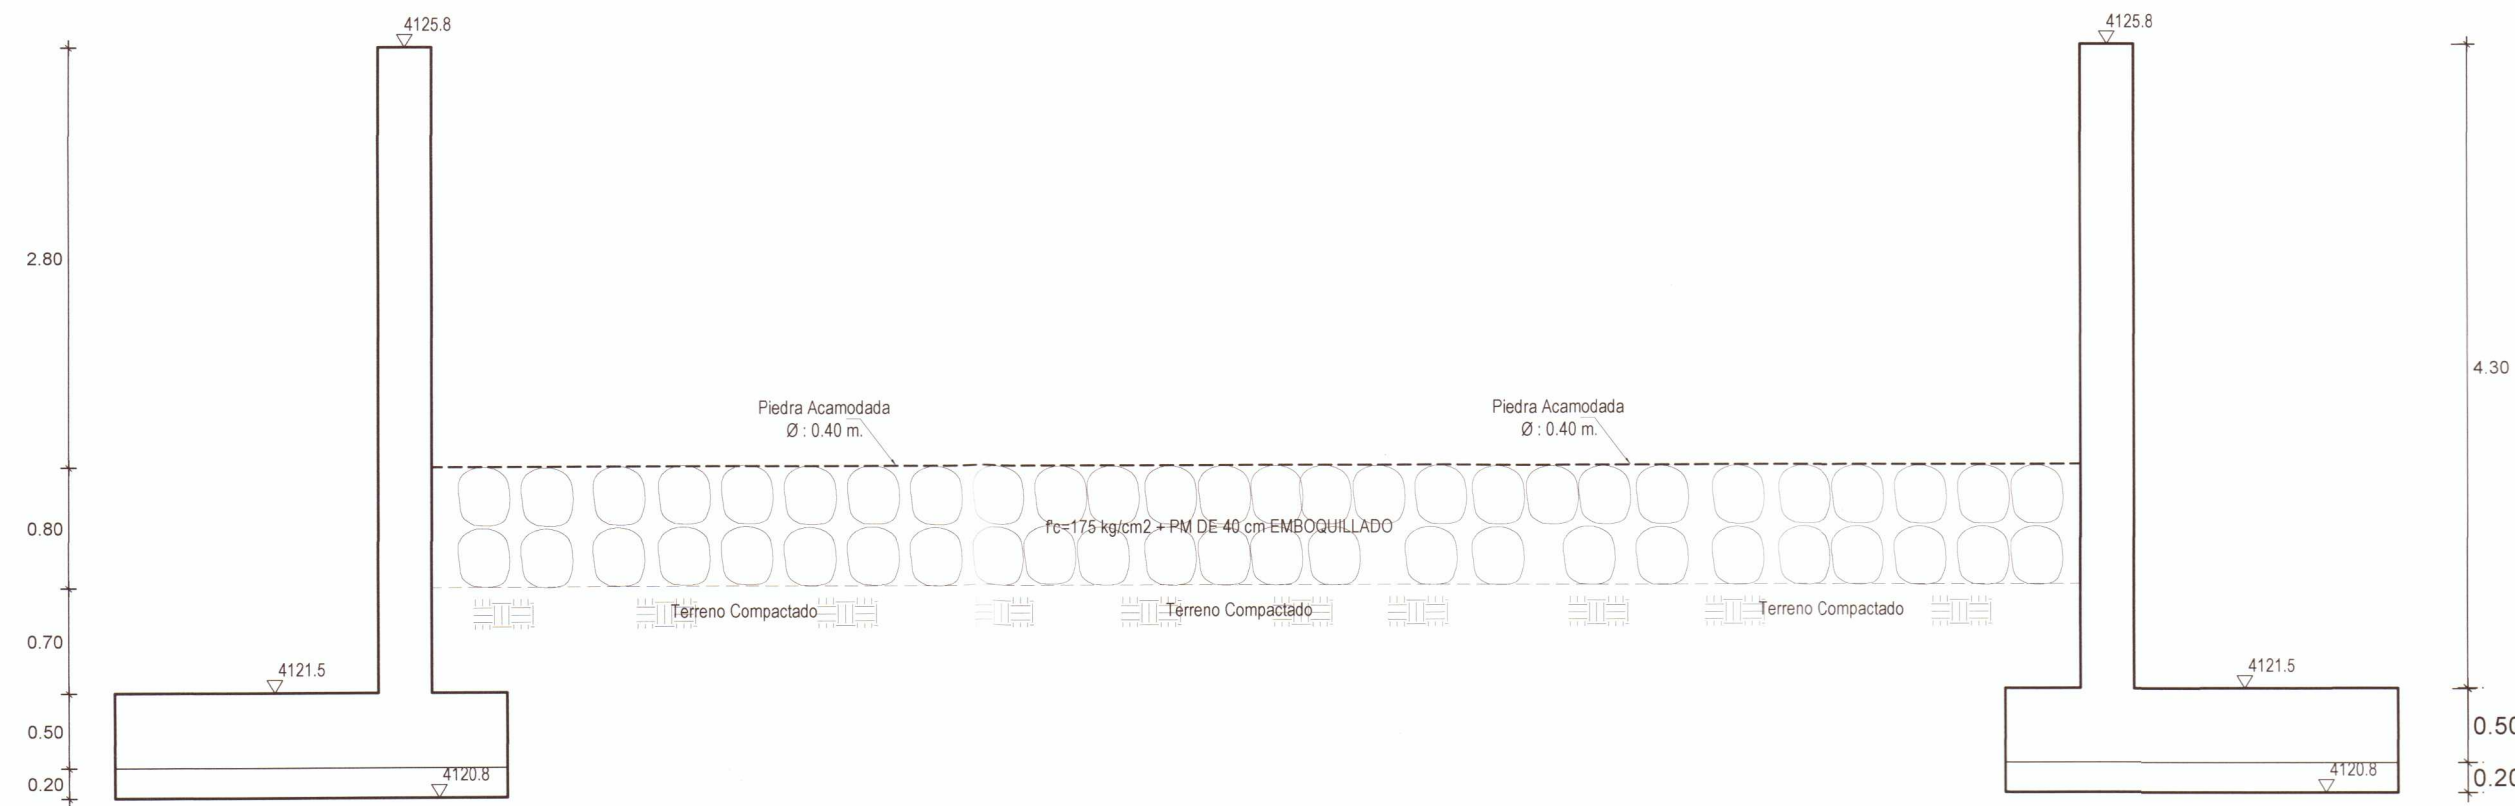


SECCION A-A

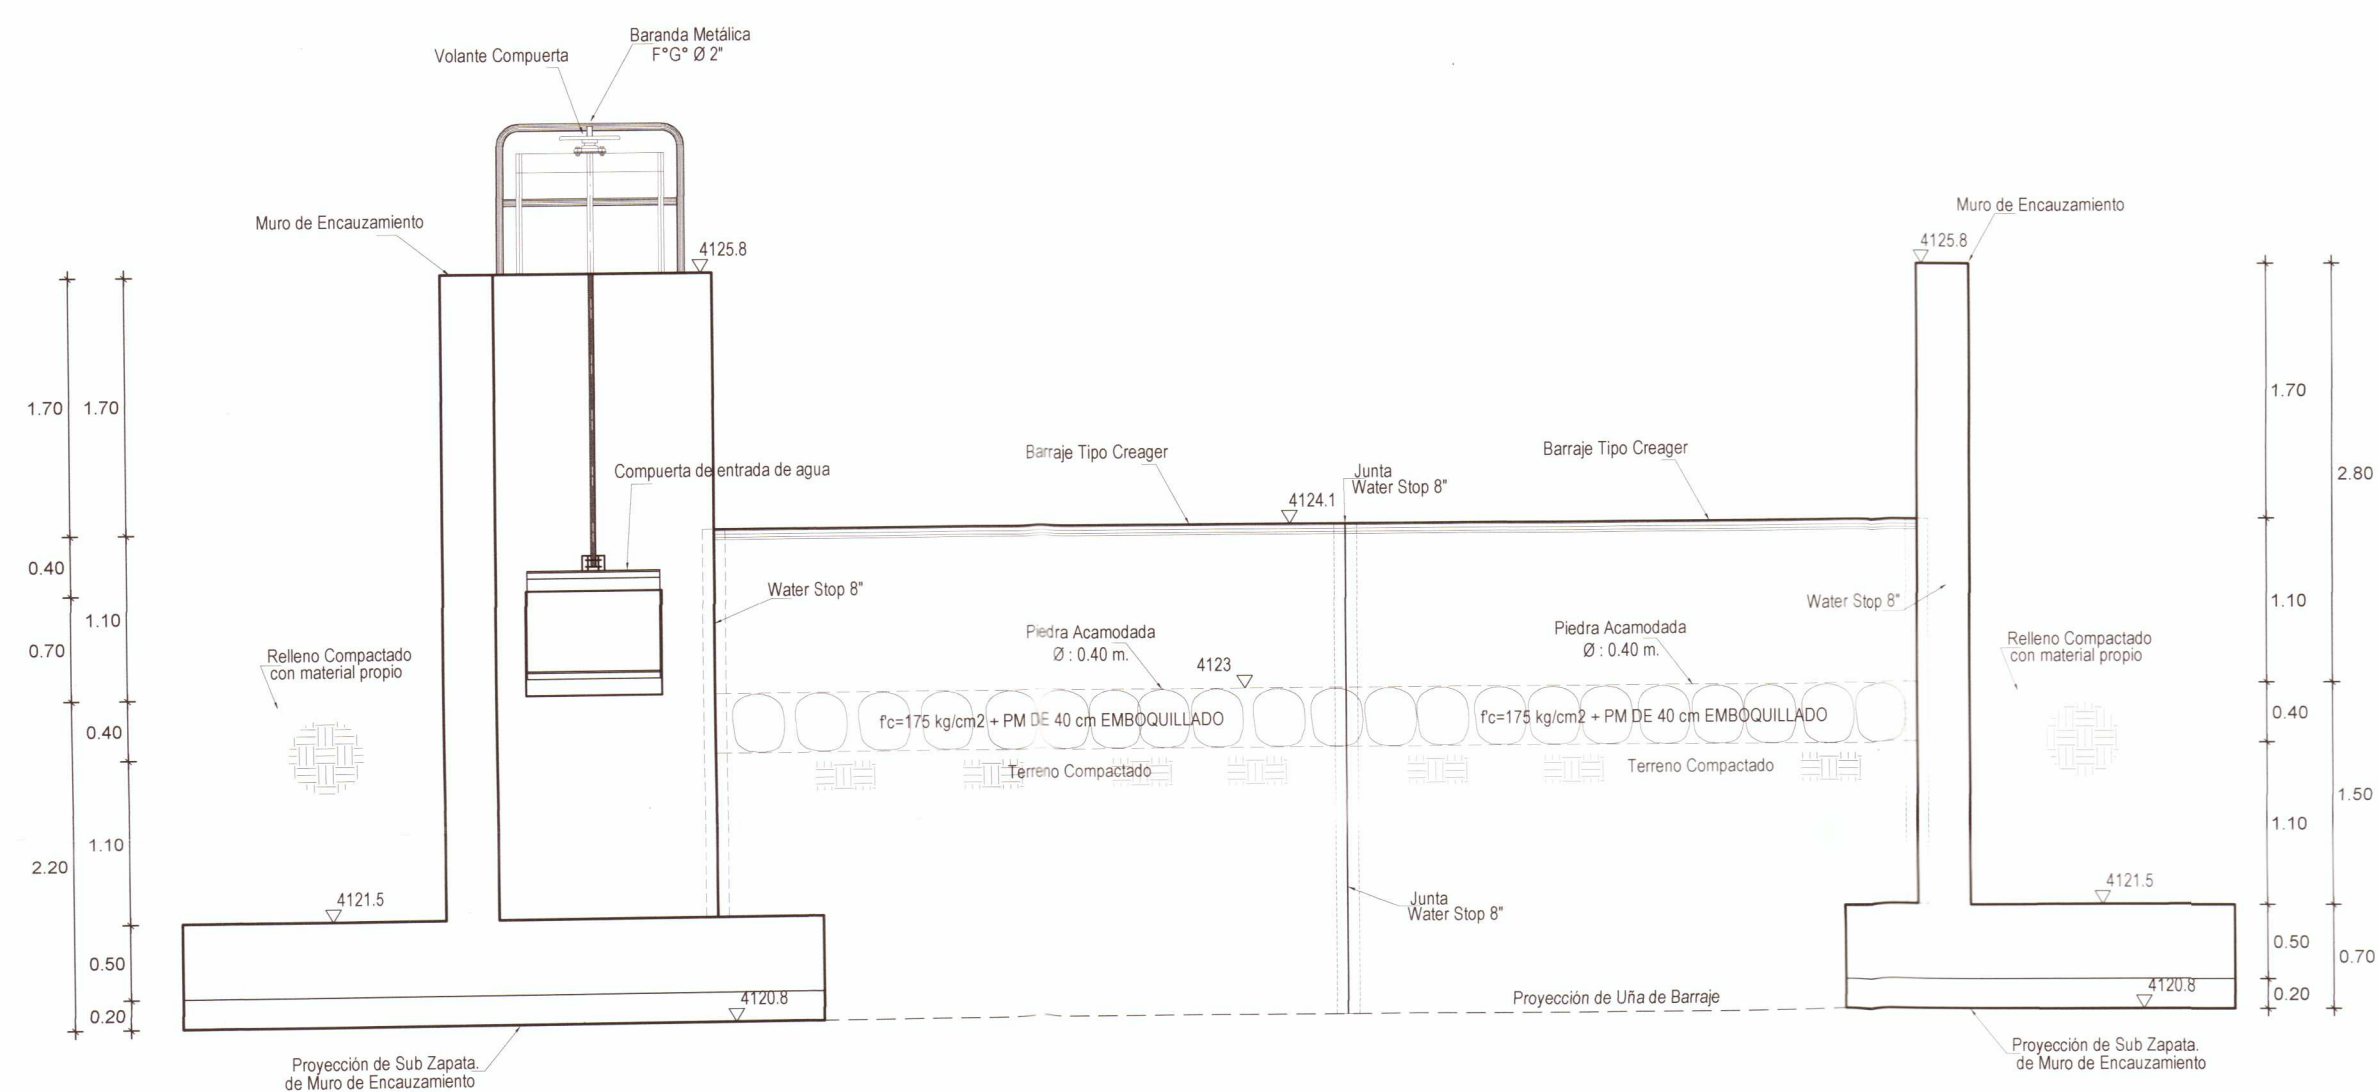


SECCION B-B

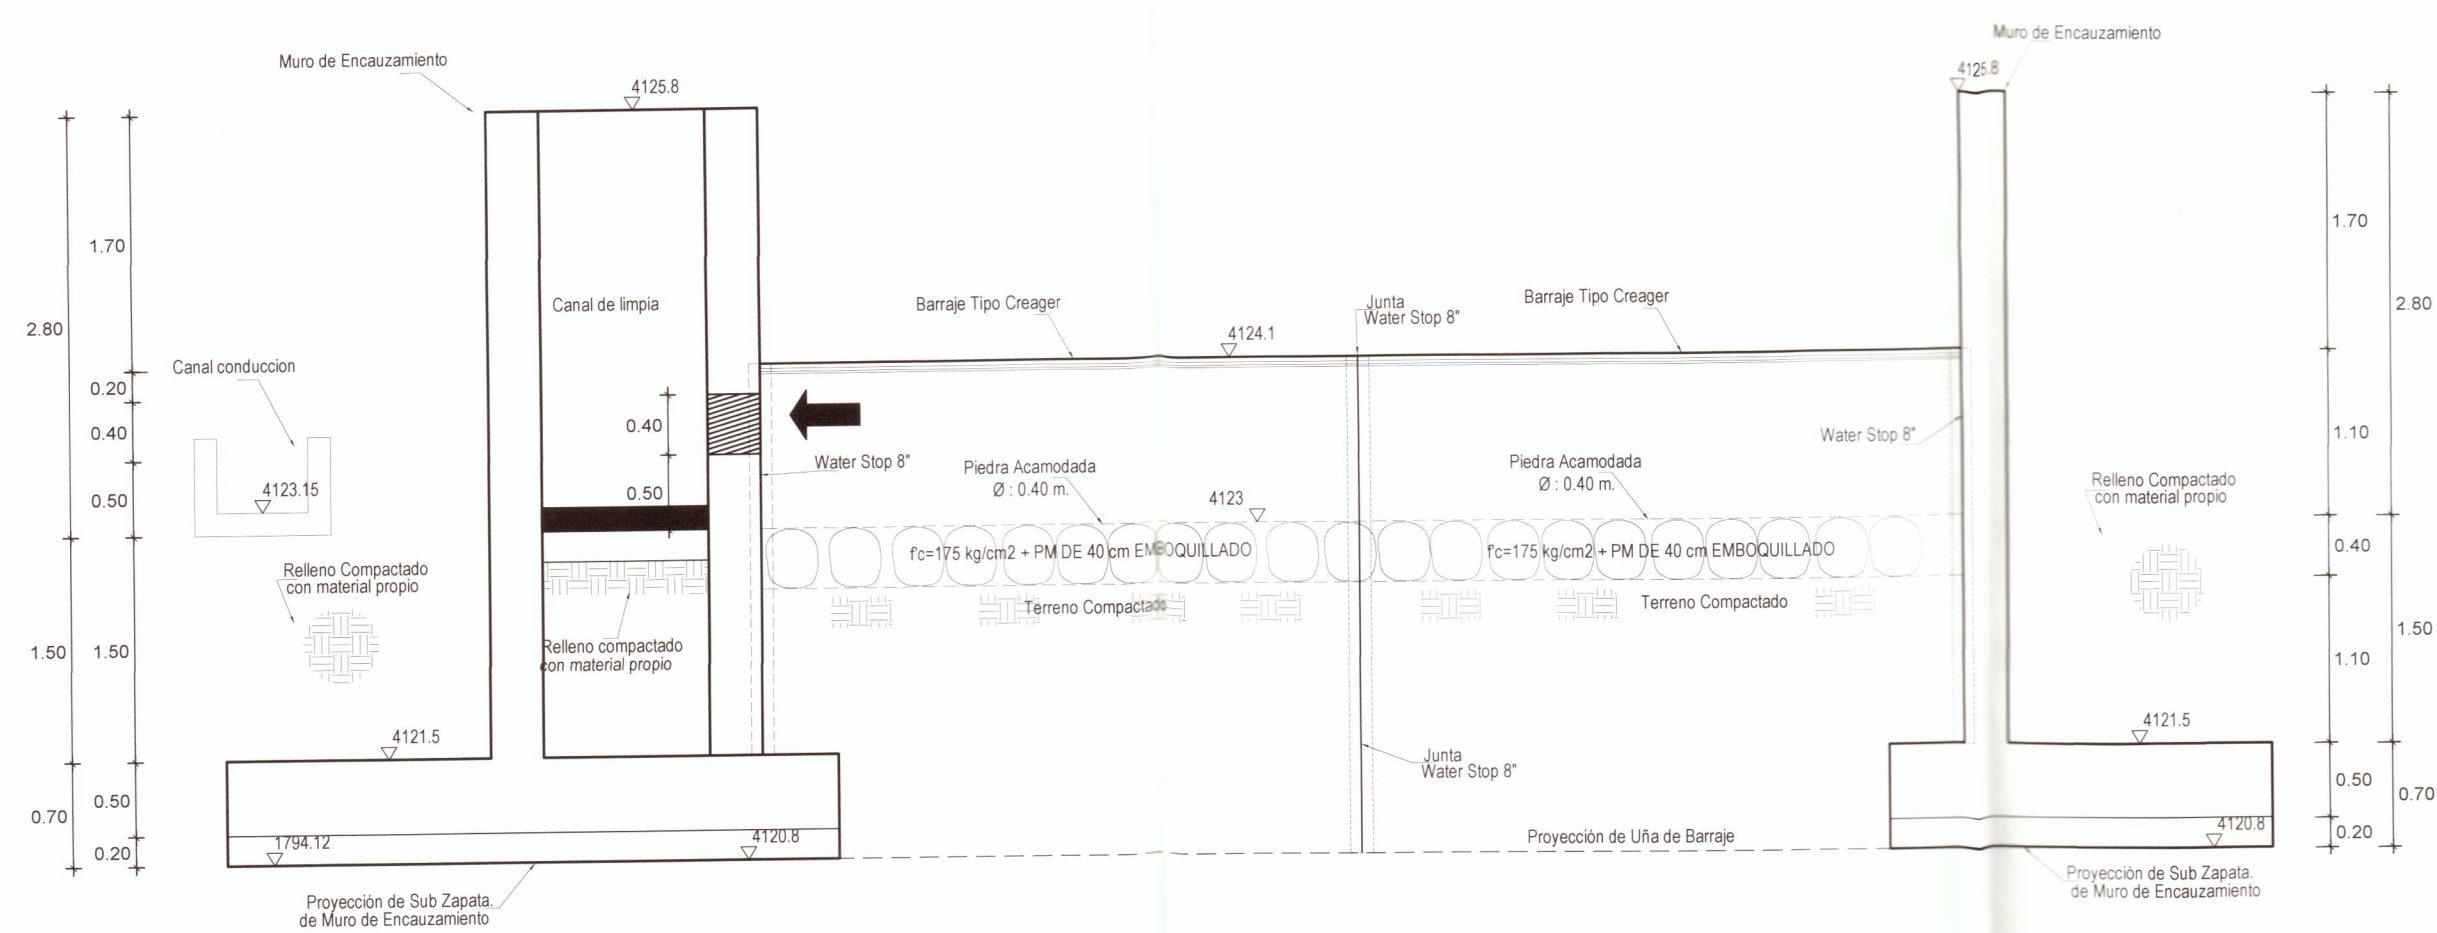

SECCION C-C

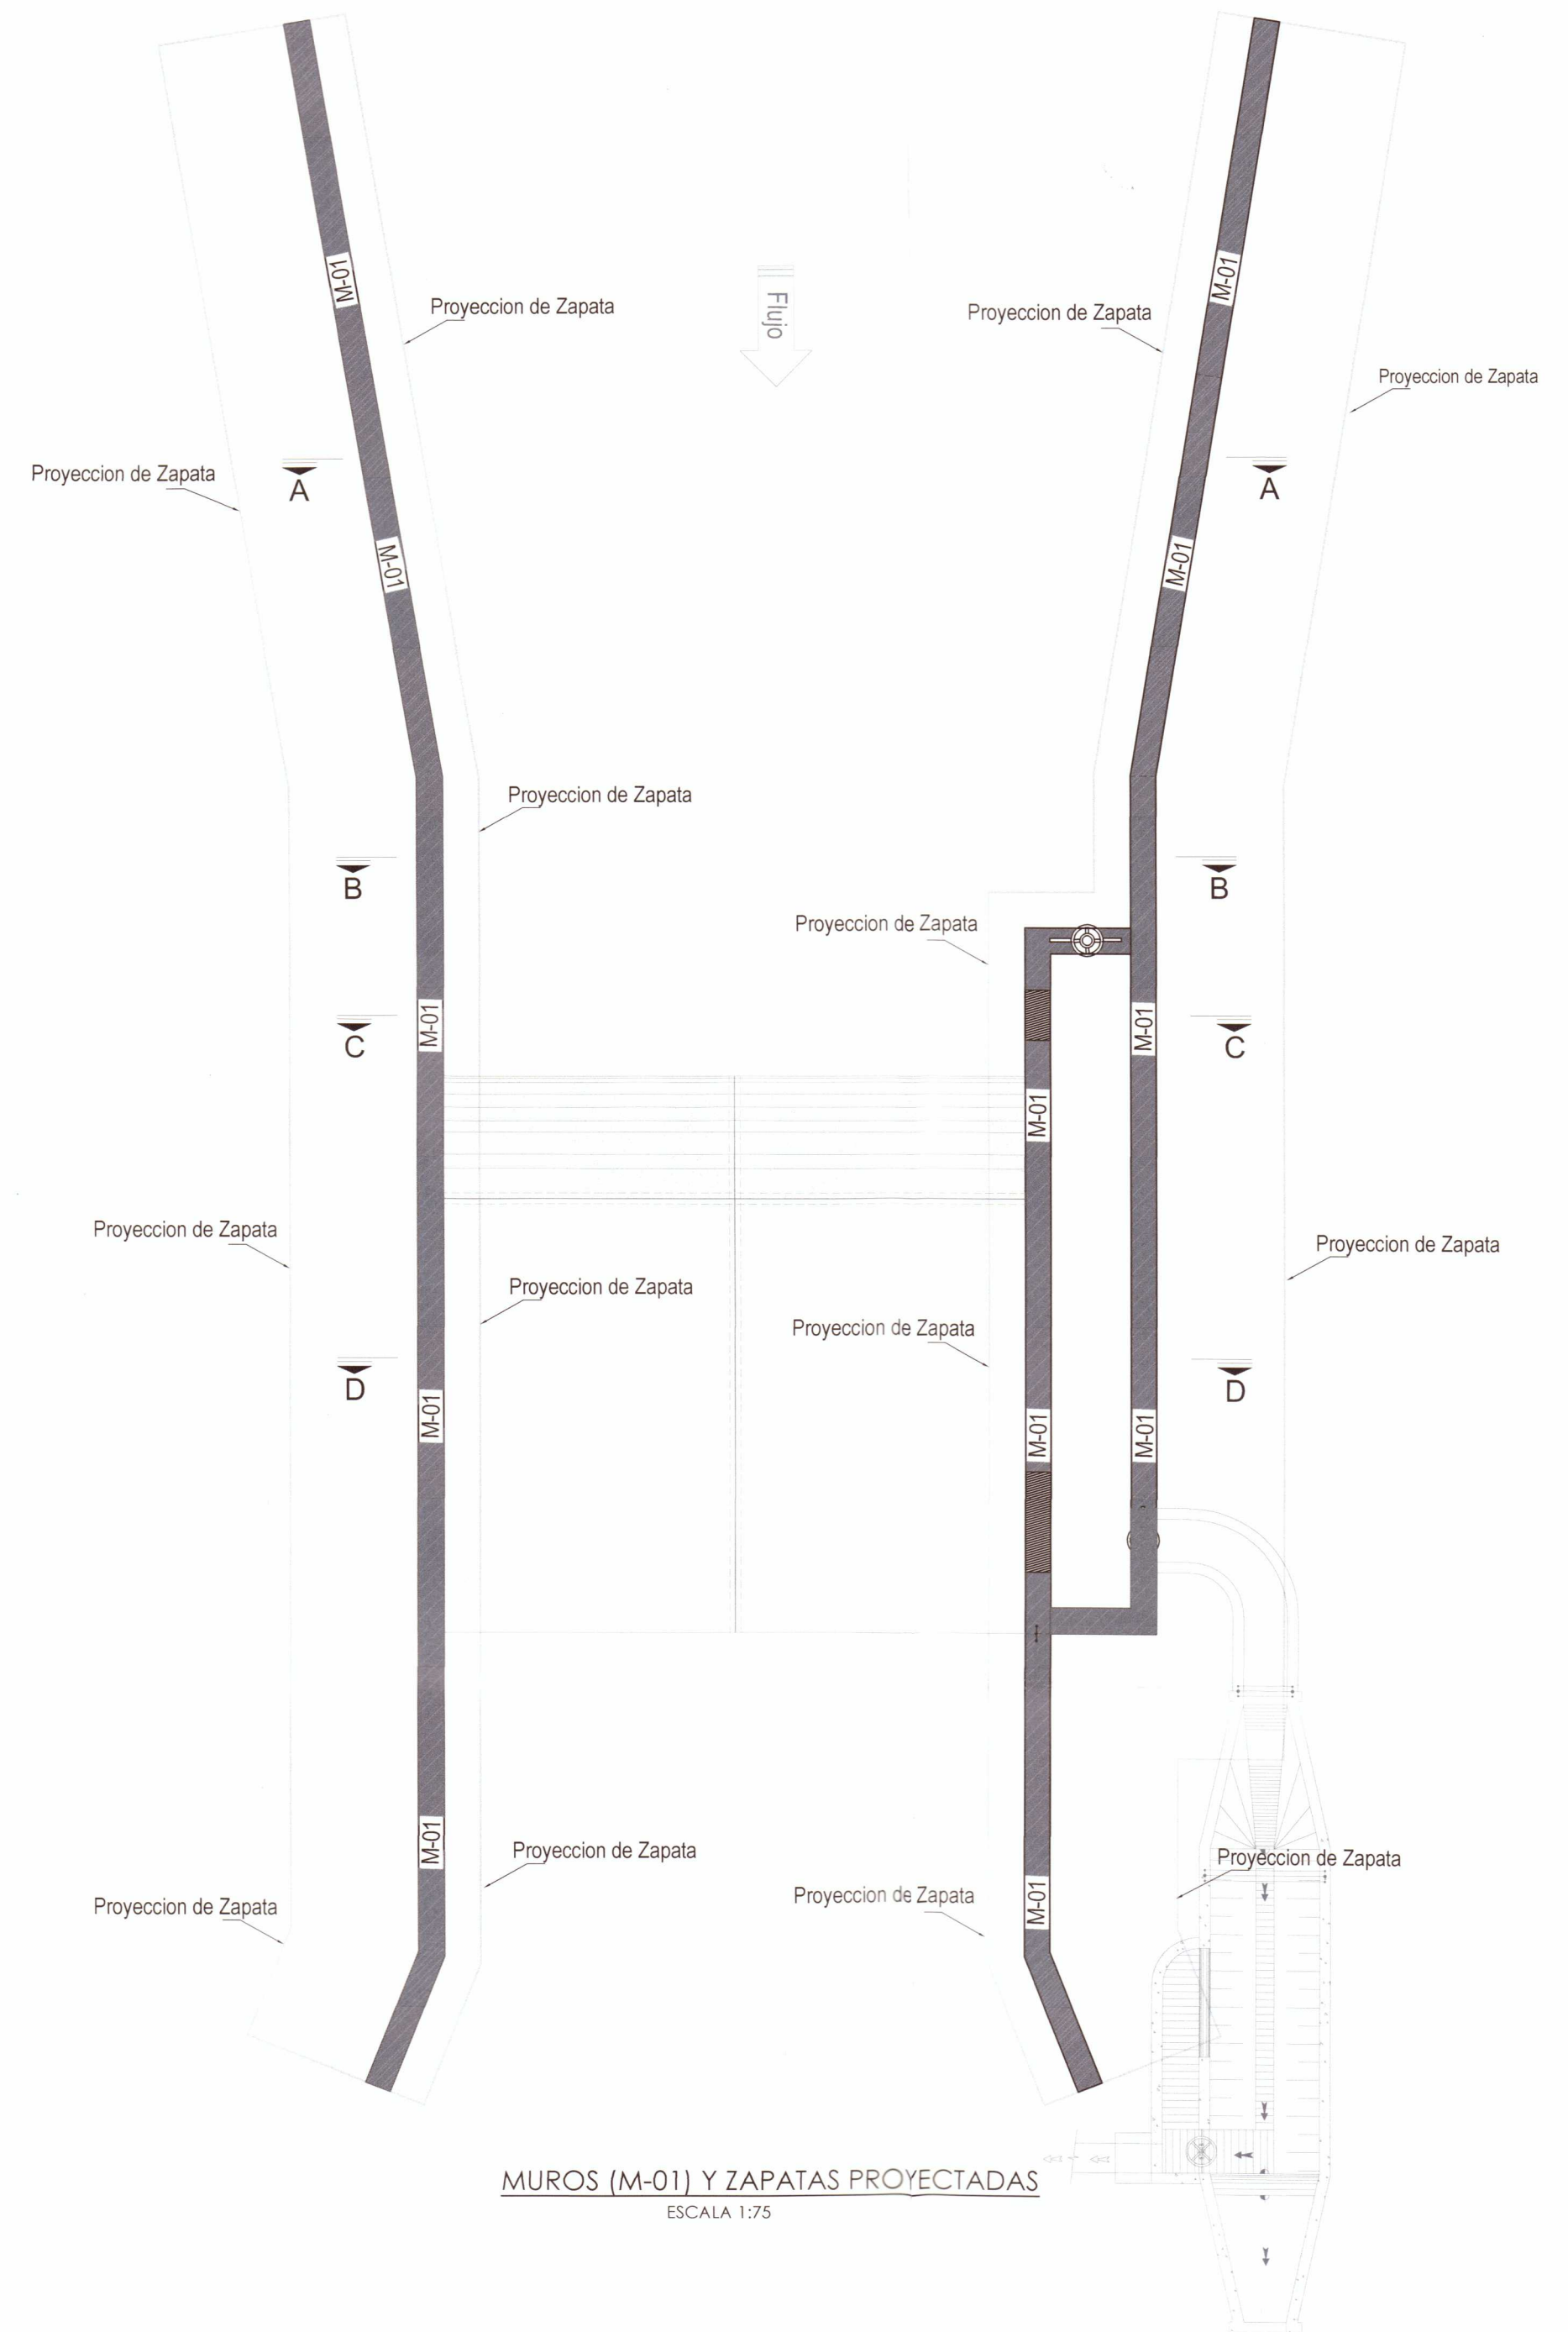


MUROS (M-01) Y ZAPATAS PROYECTADAS  
ESCALA 1:75

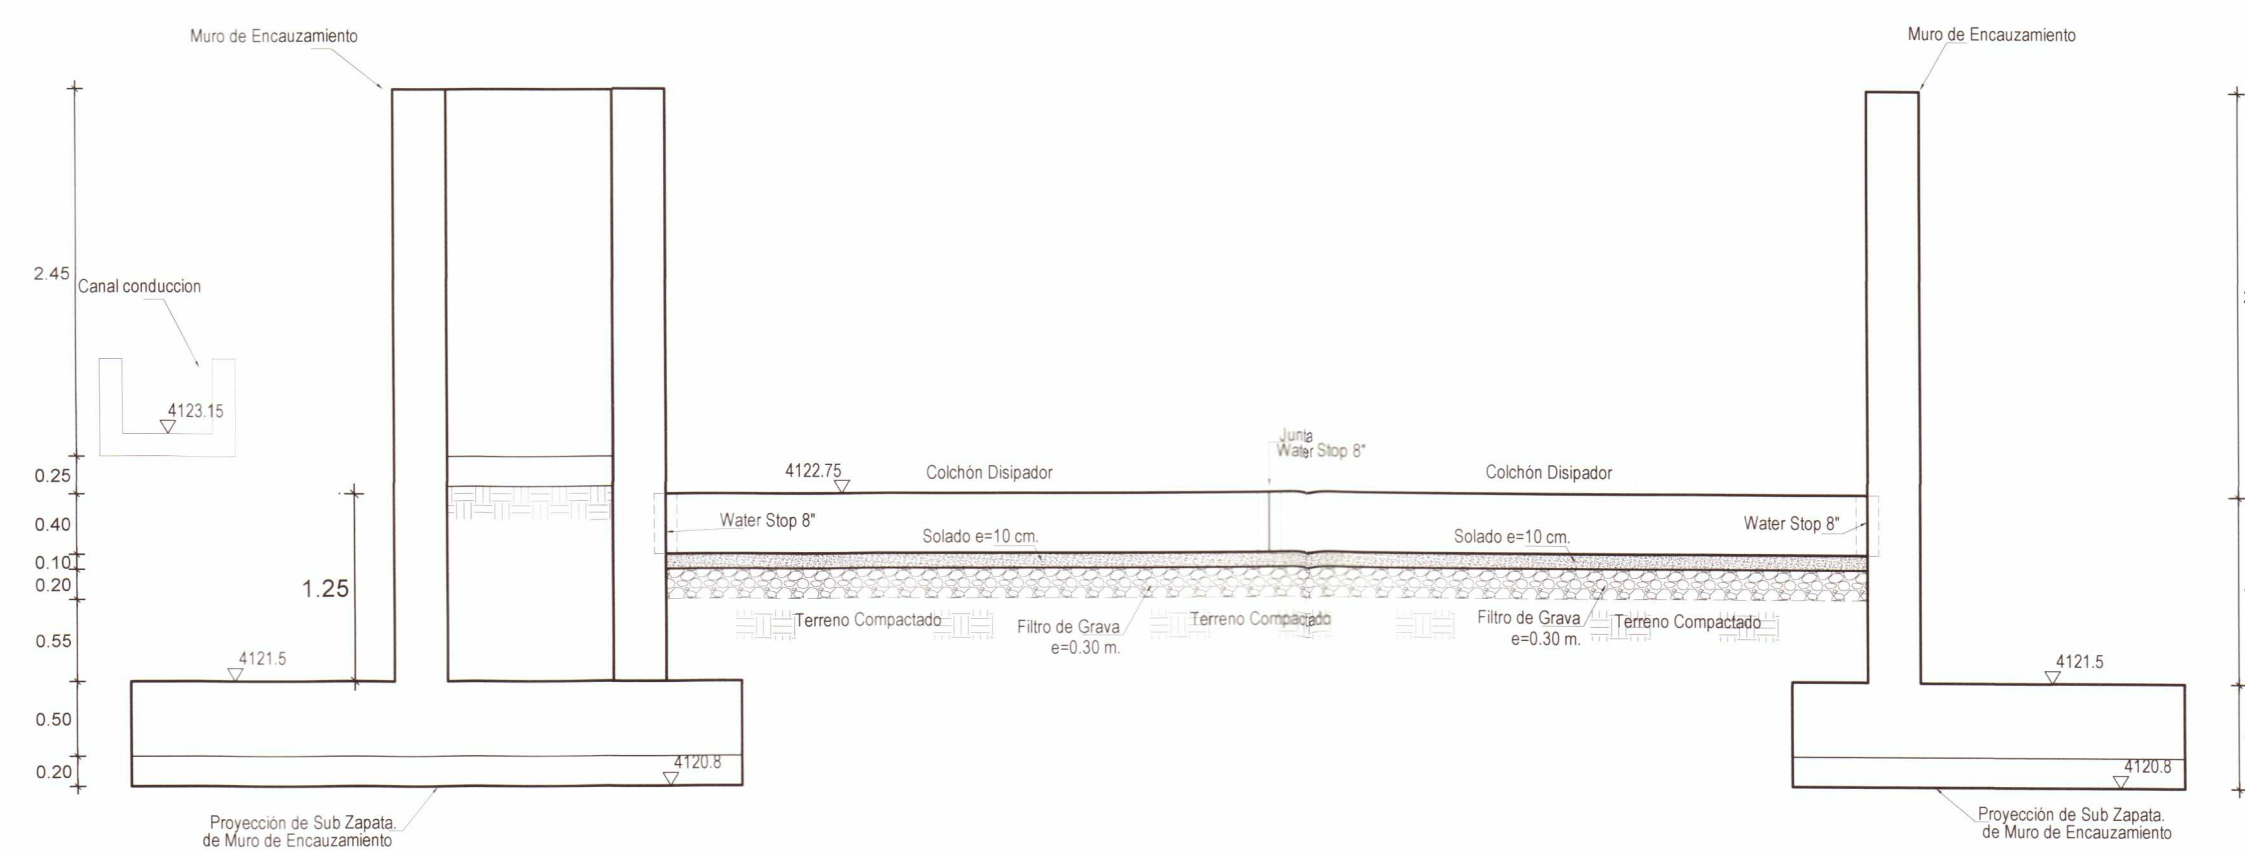


SECCION D-D



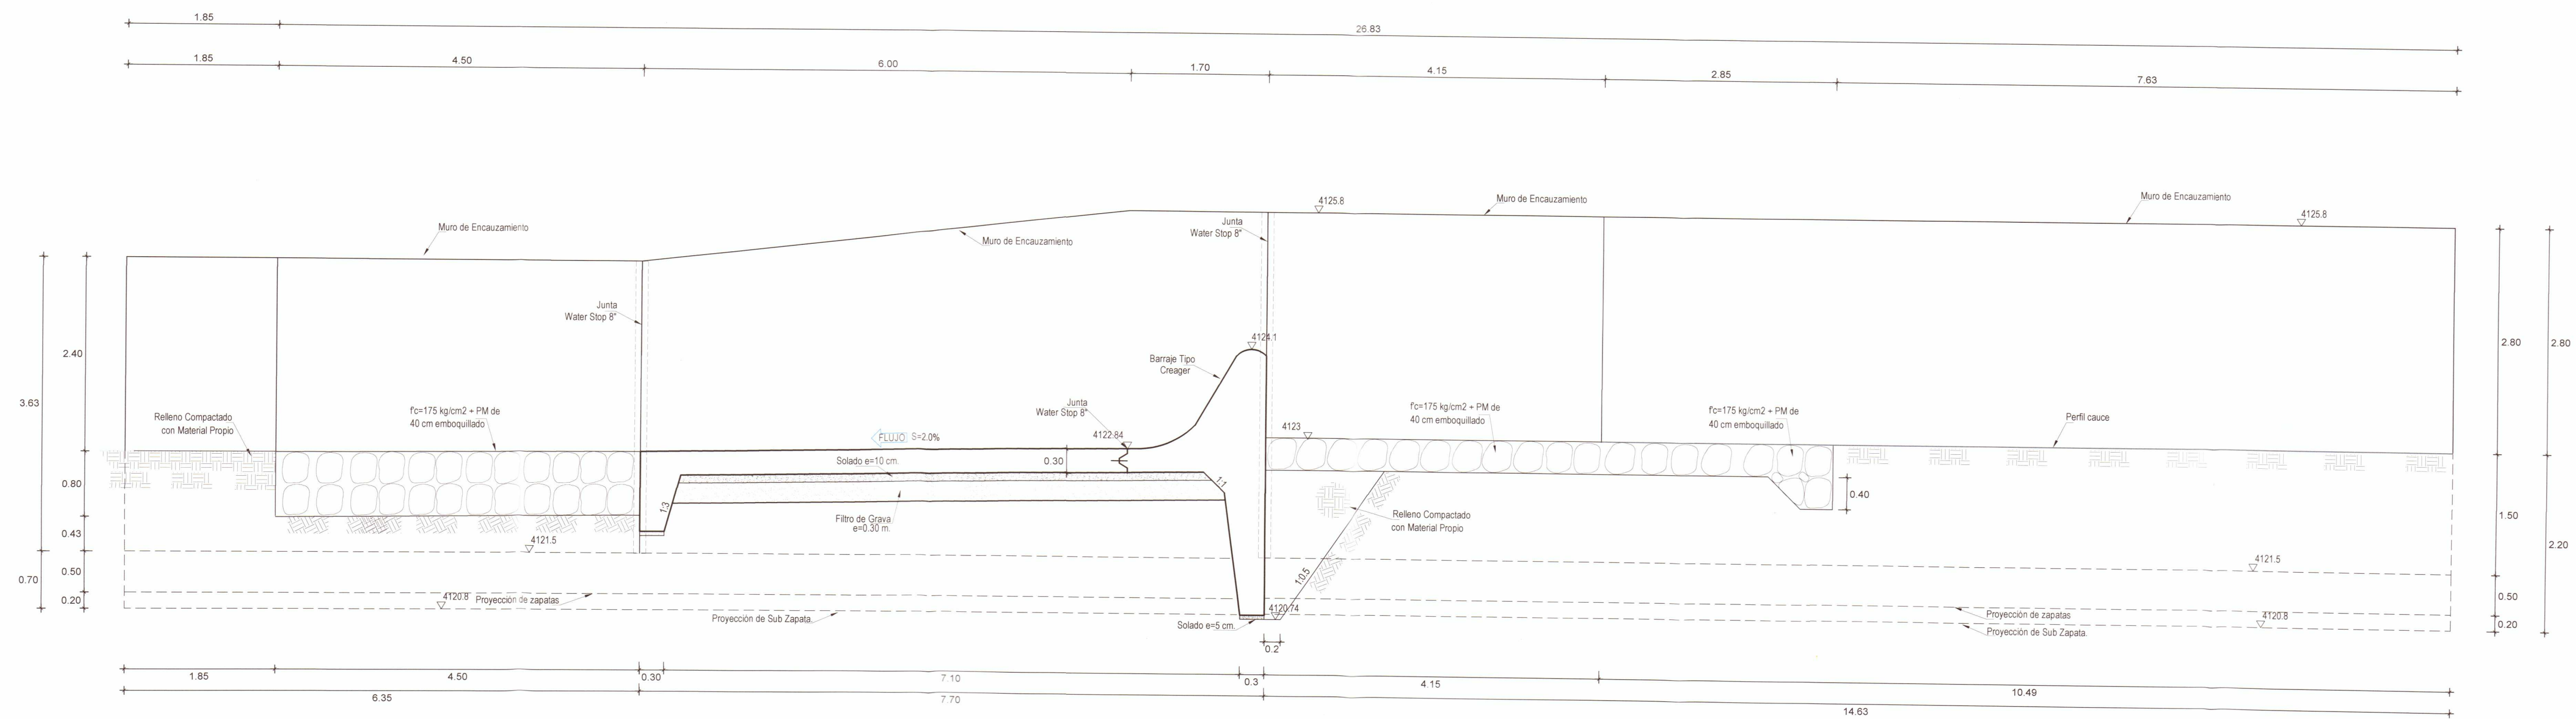

SECCION E-E

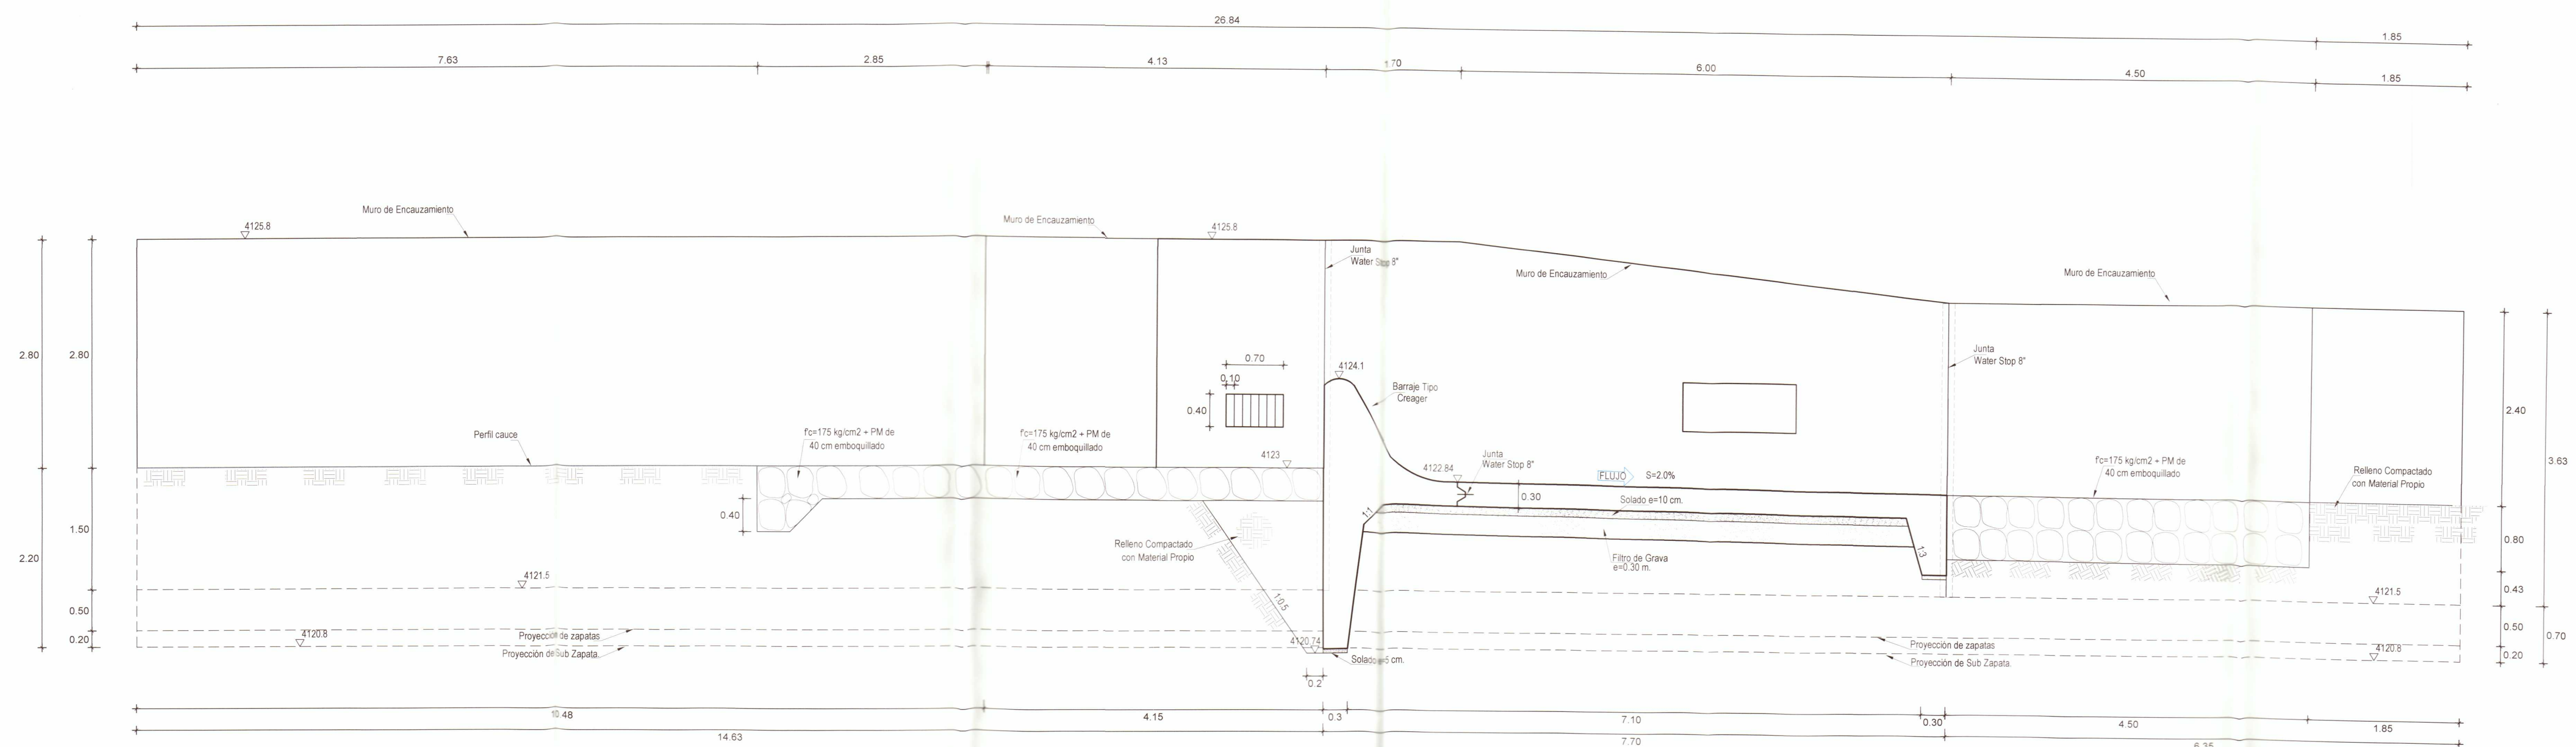

SECCION F-F



GOBIERNO REGIONAL MOQUEGUA  
PROYECTO ESPECIAL REGIONAL PASTO GRANDE  
ING. [Signature]  
RESPONSABLE DE PLAN







