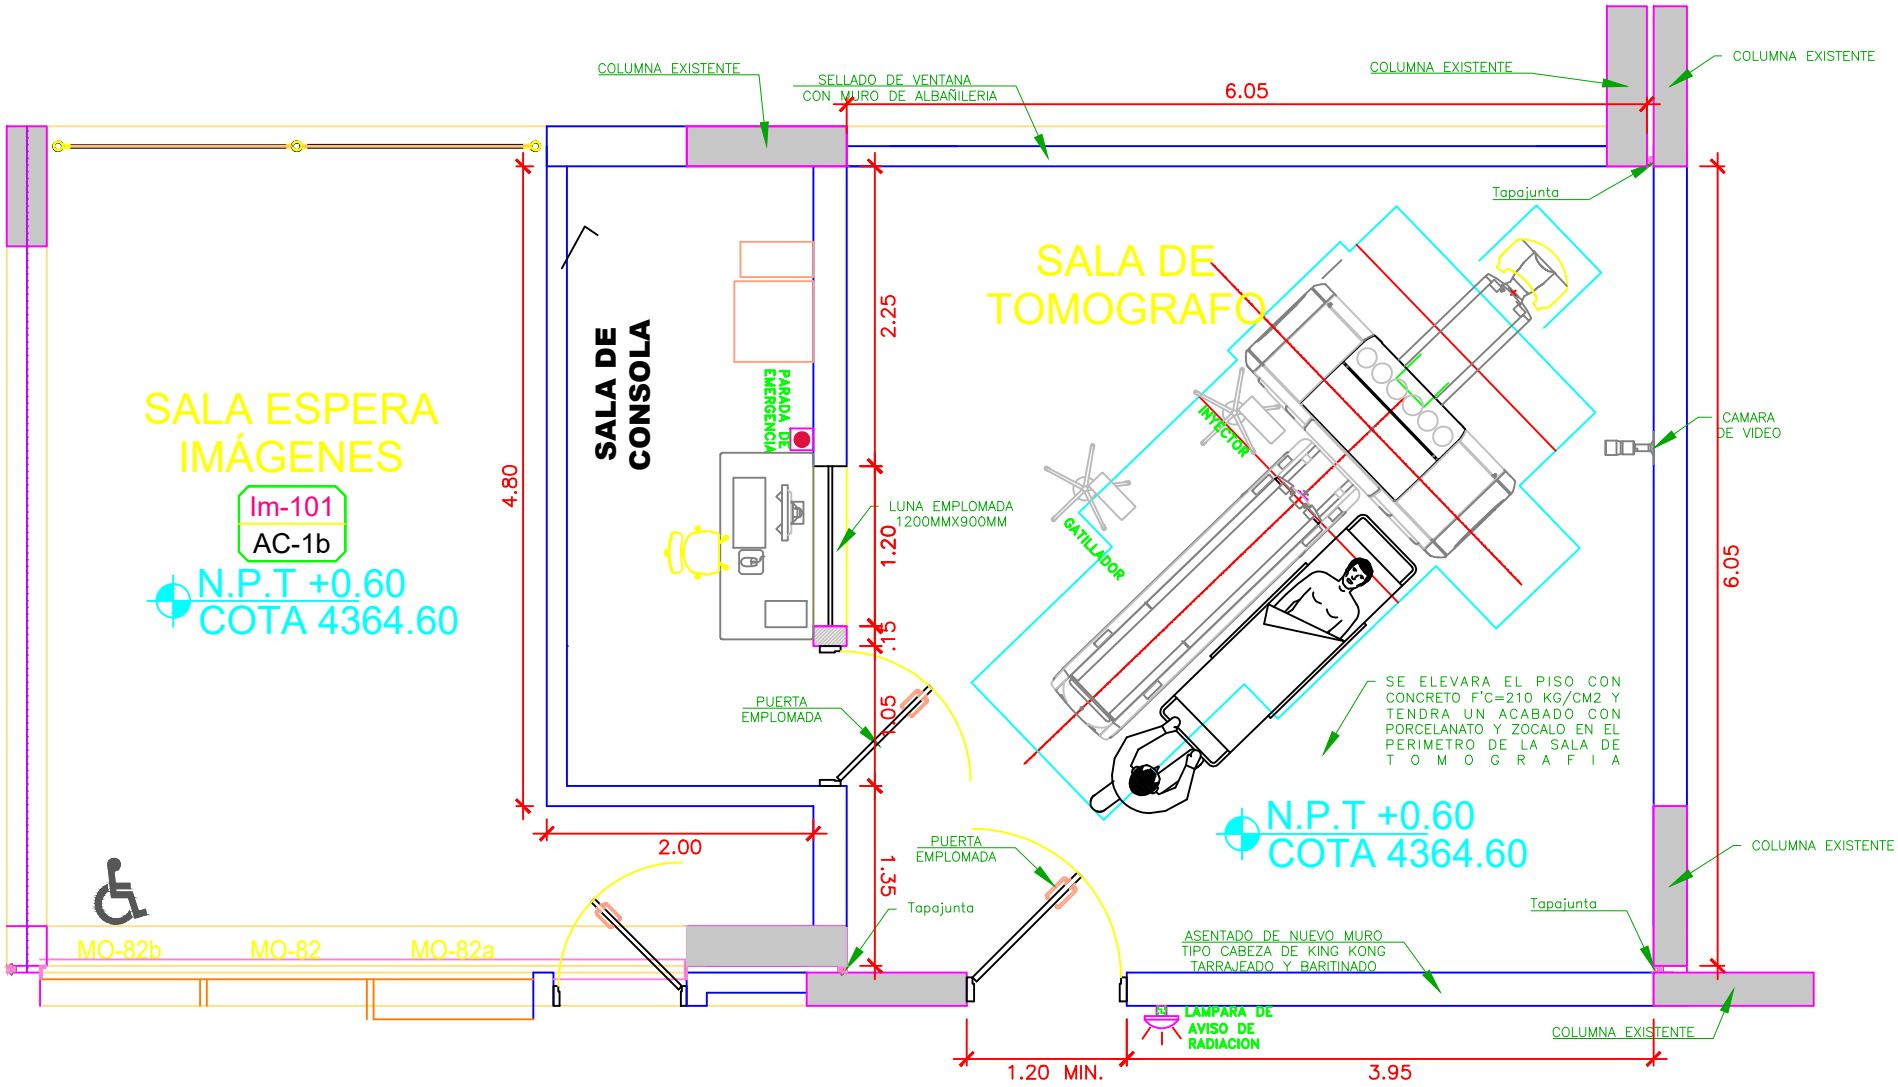

SALA DE TOMOGRAFO PROPUESTO

ARQUITECTURA

UBICACIÓN DEL ÁREA PARA ACONDICIONAMIENTO

REMODELADA

"ADQUISICIÓN DE TOMÓGRAFO COMPUTARIZADO MULTICORTE; EN EL(LA) EESS SAN MARTIN DE P. (MACUSANI) - MACUSANI DISTRITO DE MACUSANI, PROVINCIA CARABAYA, DEPARTAMENTO PUNO"

MACUSANI
CARABAYA
PUNO - PERU

N.M.

REGIÓN PUNO

U-01