



1 PLANTA TECHO METALICO
1 : 75

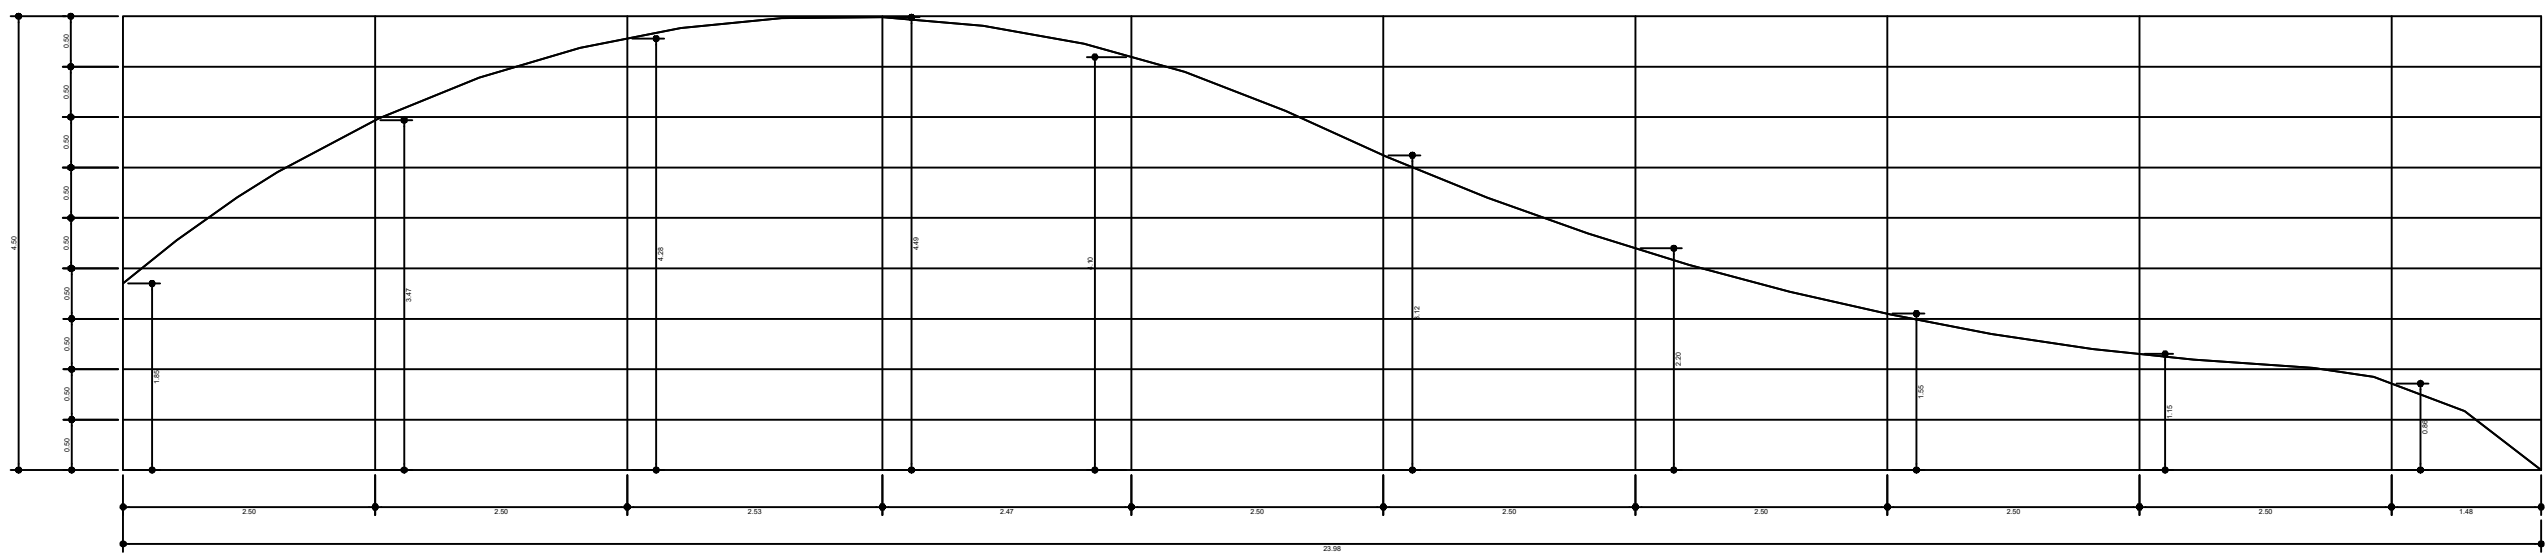


ESQUEMA CONSTRUCTIVO PARABOLICA PRINCIPAL Hmax=4.50m.
ESC: 1/75

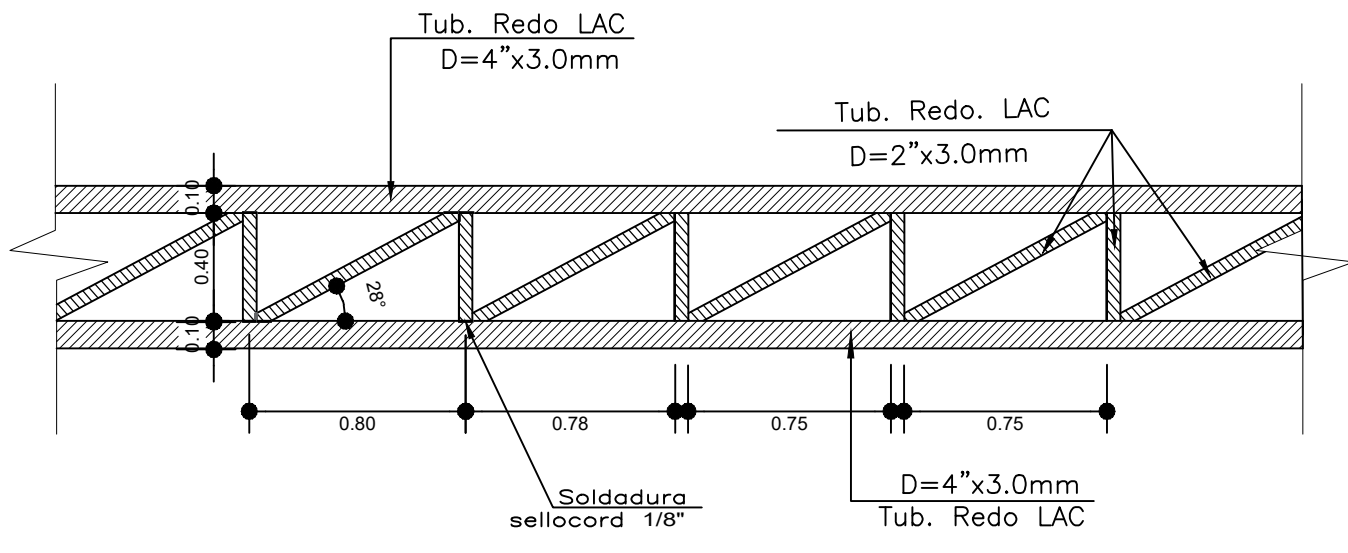


Arriostamiento Metalico AR-1

ESPECIFICACIONES TECNICAS		
DESIGNACION	ILUSTRACION	SIMBOLO
Soldadura en ángulo		
Soldadura a tope en 'V' simple (con chafén)		
Soldadura a tope en bisel simple		
Soldadura a tope en bisel doble		
Soldadura a tope en bisel simple con talón de raíz amplia		
Soldadura combinada a tope en bisel simple y en ángulo		
Soldadura a tope en bisel simple con lado curvo		
Soldadura en ángulo		

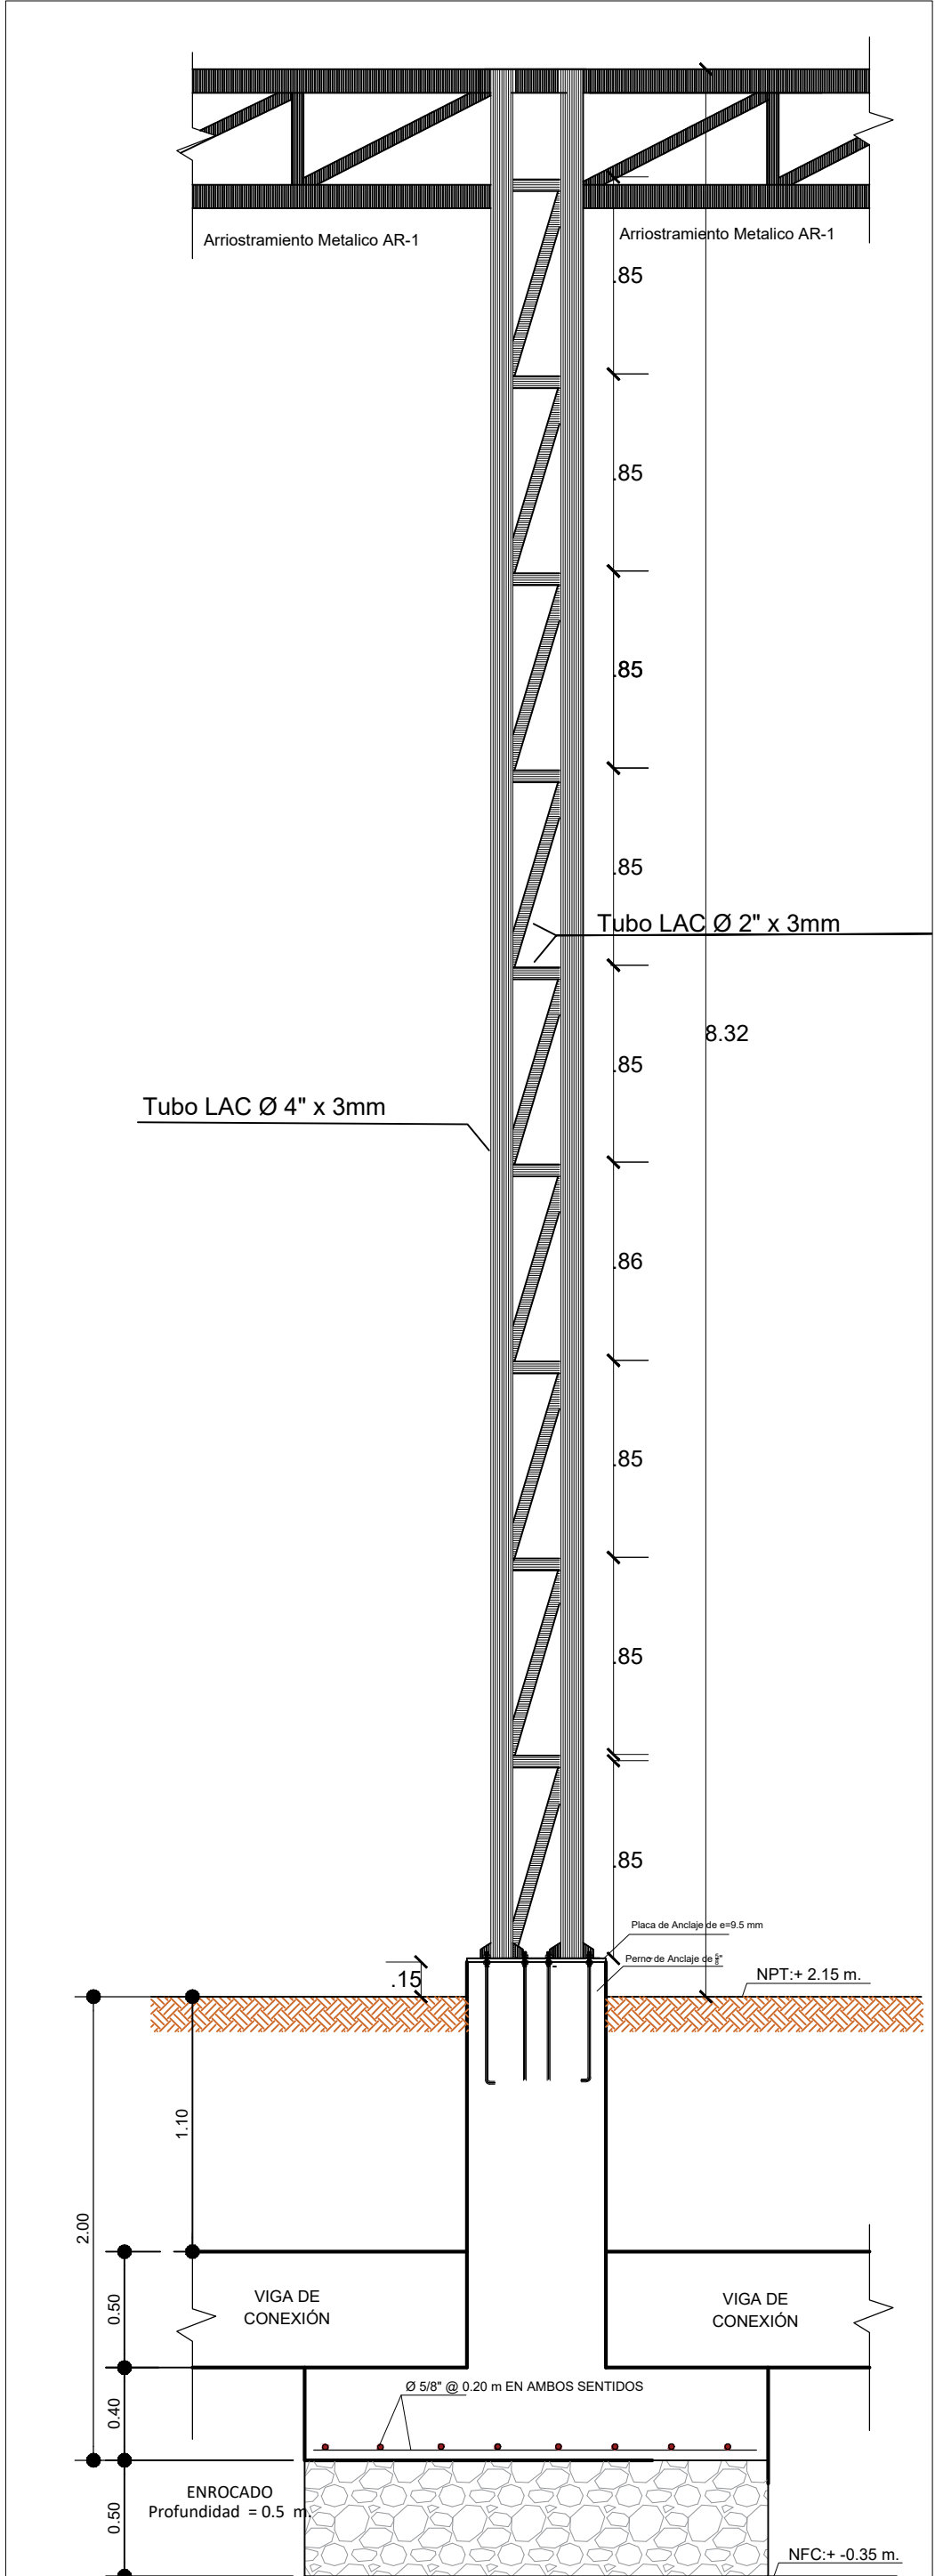


DETALLE DE ANCLAJE DE COLUMNAS C-01

MUNICIPALIDAD
DISTRITAL DE TINTA



CONSULTOR:



PROGESTION - C&C
CONSULTORIA Y CONSTRUCCION S.C.A.

EXPEDIENTE TÉCNICO


PROYECTO:

**"MEJORAMIENTO DEL SERVICIO DE LA
PISCINA MUNICIPAL DEL DISTRITO DE
TINTA - PROVINCIA DE CANCHIS -
DEPARTAMENTO DE CUSCO".**

ALCALDE:

Sr. Bernabe Ccasa Ccasa

REFERENCIA:

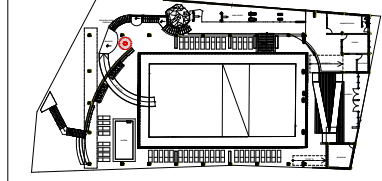

RESPONSABLE FIRMA Y SELLO:

PLANO:

**Modulo Techo
Metálico -
Planta**

ESPECIALIDAD:

ESTRUCTURAS

UBICACION :

Distrito : Tinta
Provincia : Canchis
Departamento: Cusco

FECHA:


MARZO 2023

ESCALA:


INDICADA

CODIGO DE PLANO:


E-10

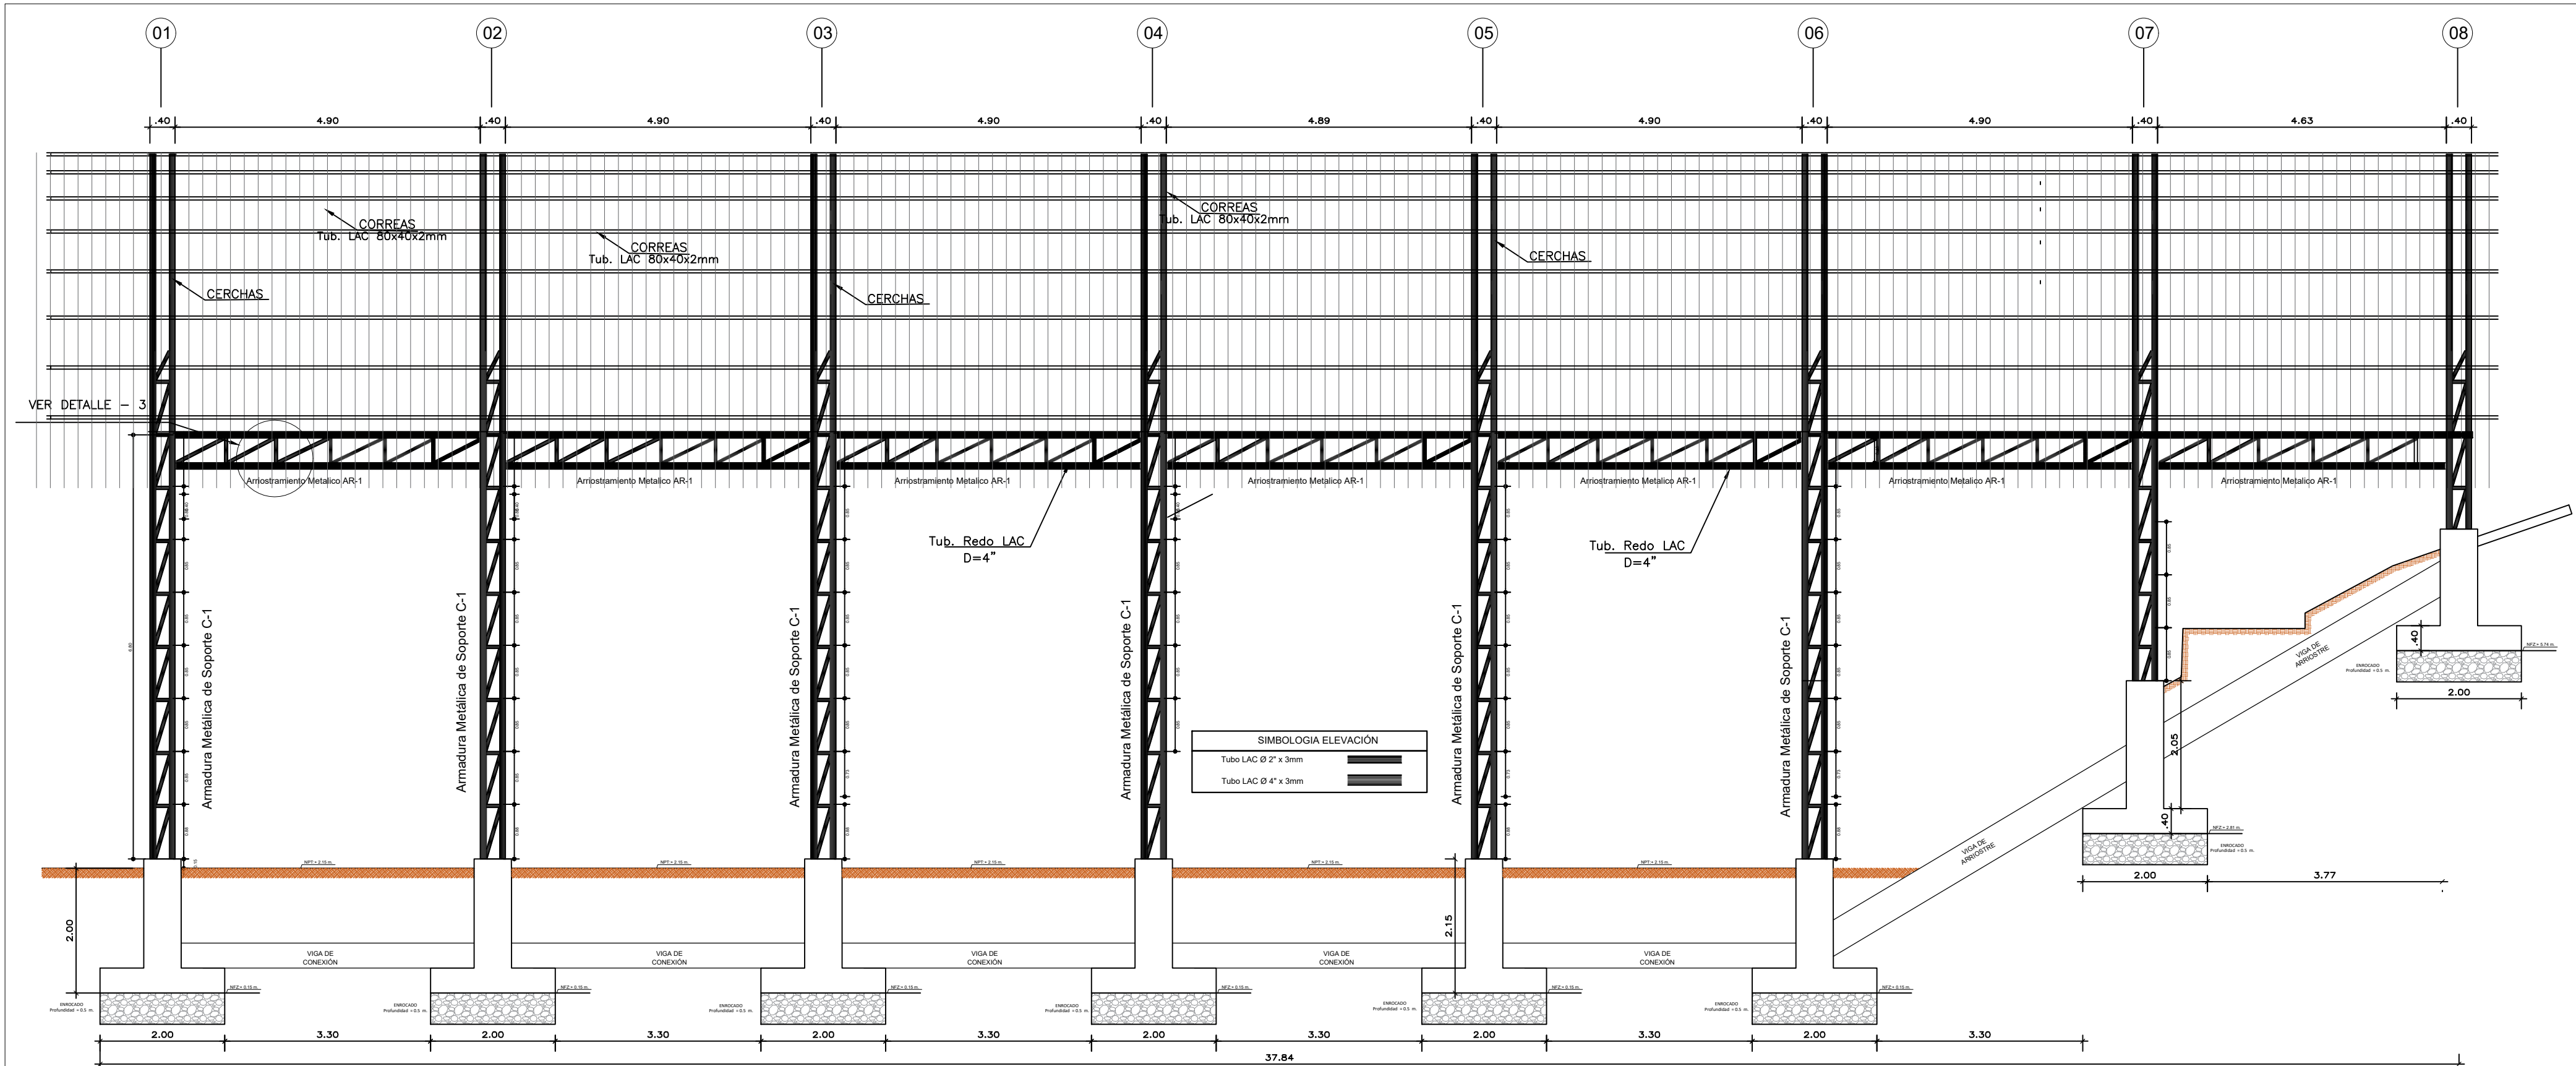




1 ELEVACIÓN EJE E-E TECHO METÁLICO
1 : 75

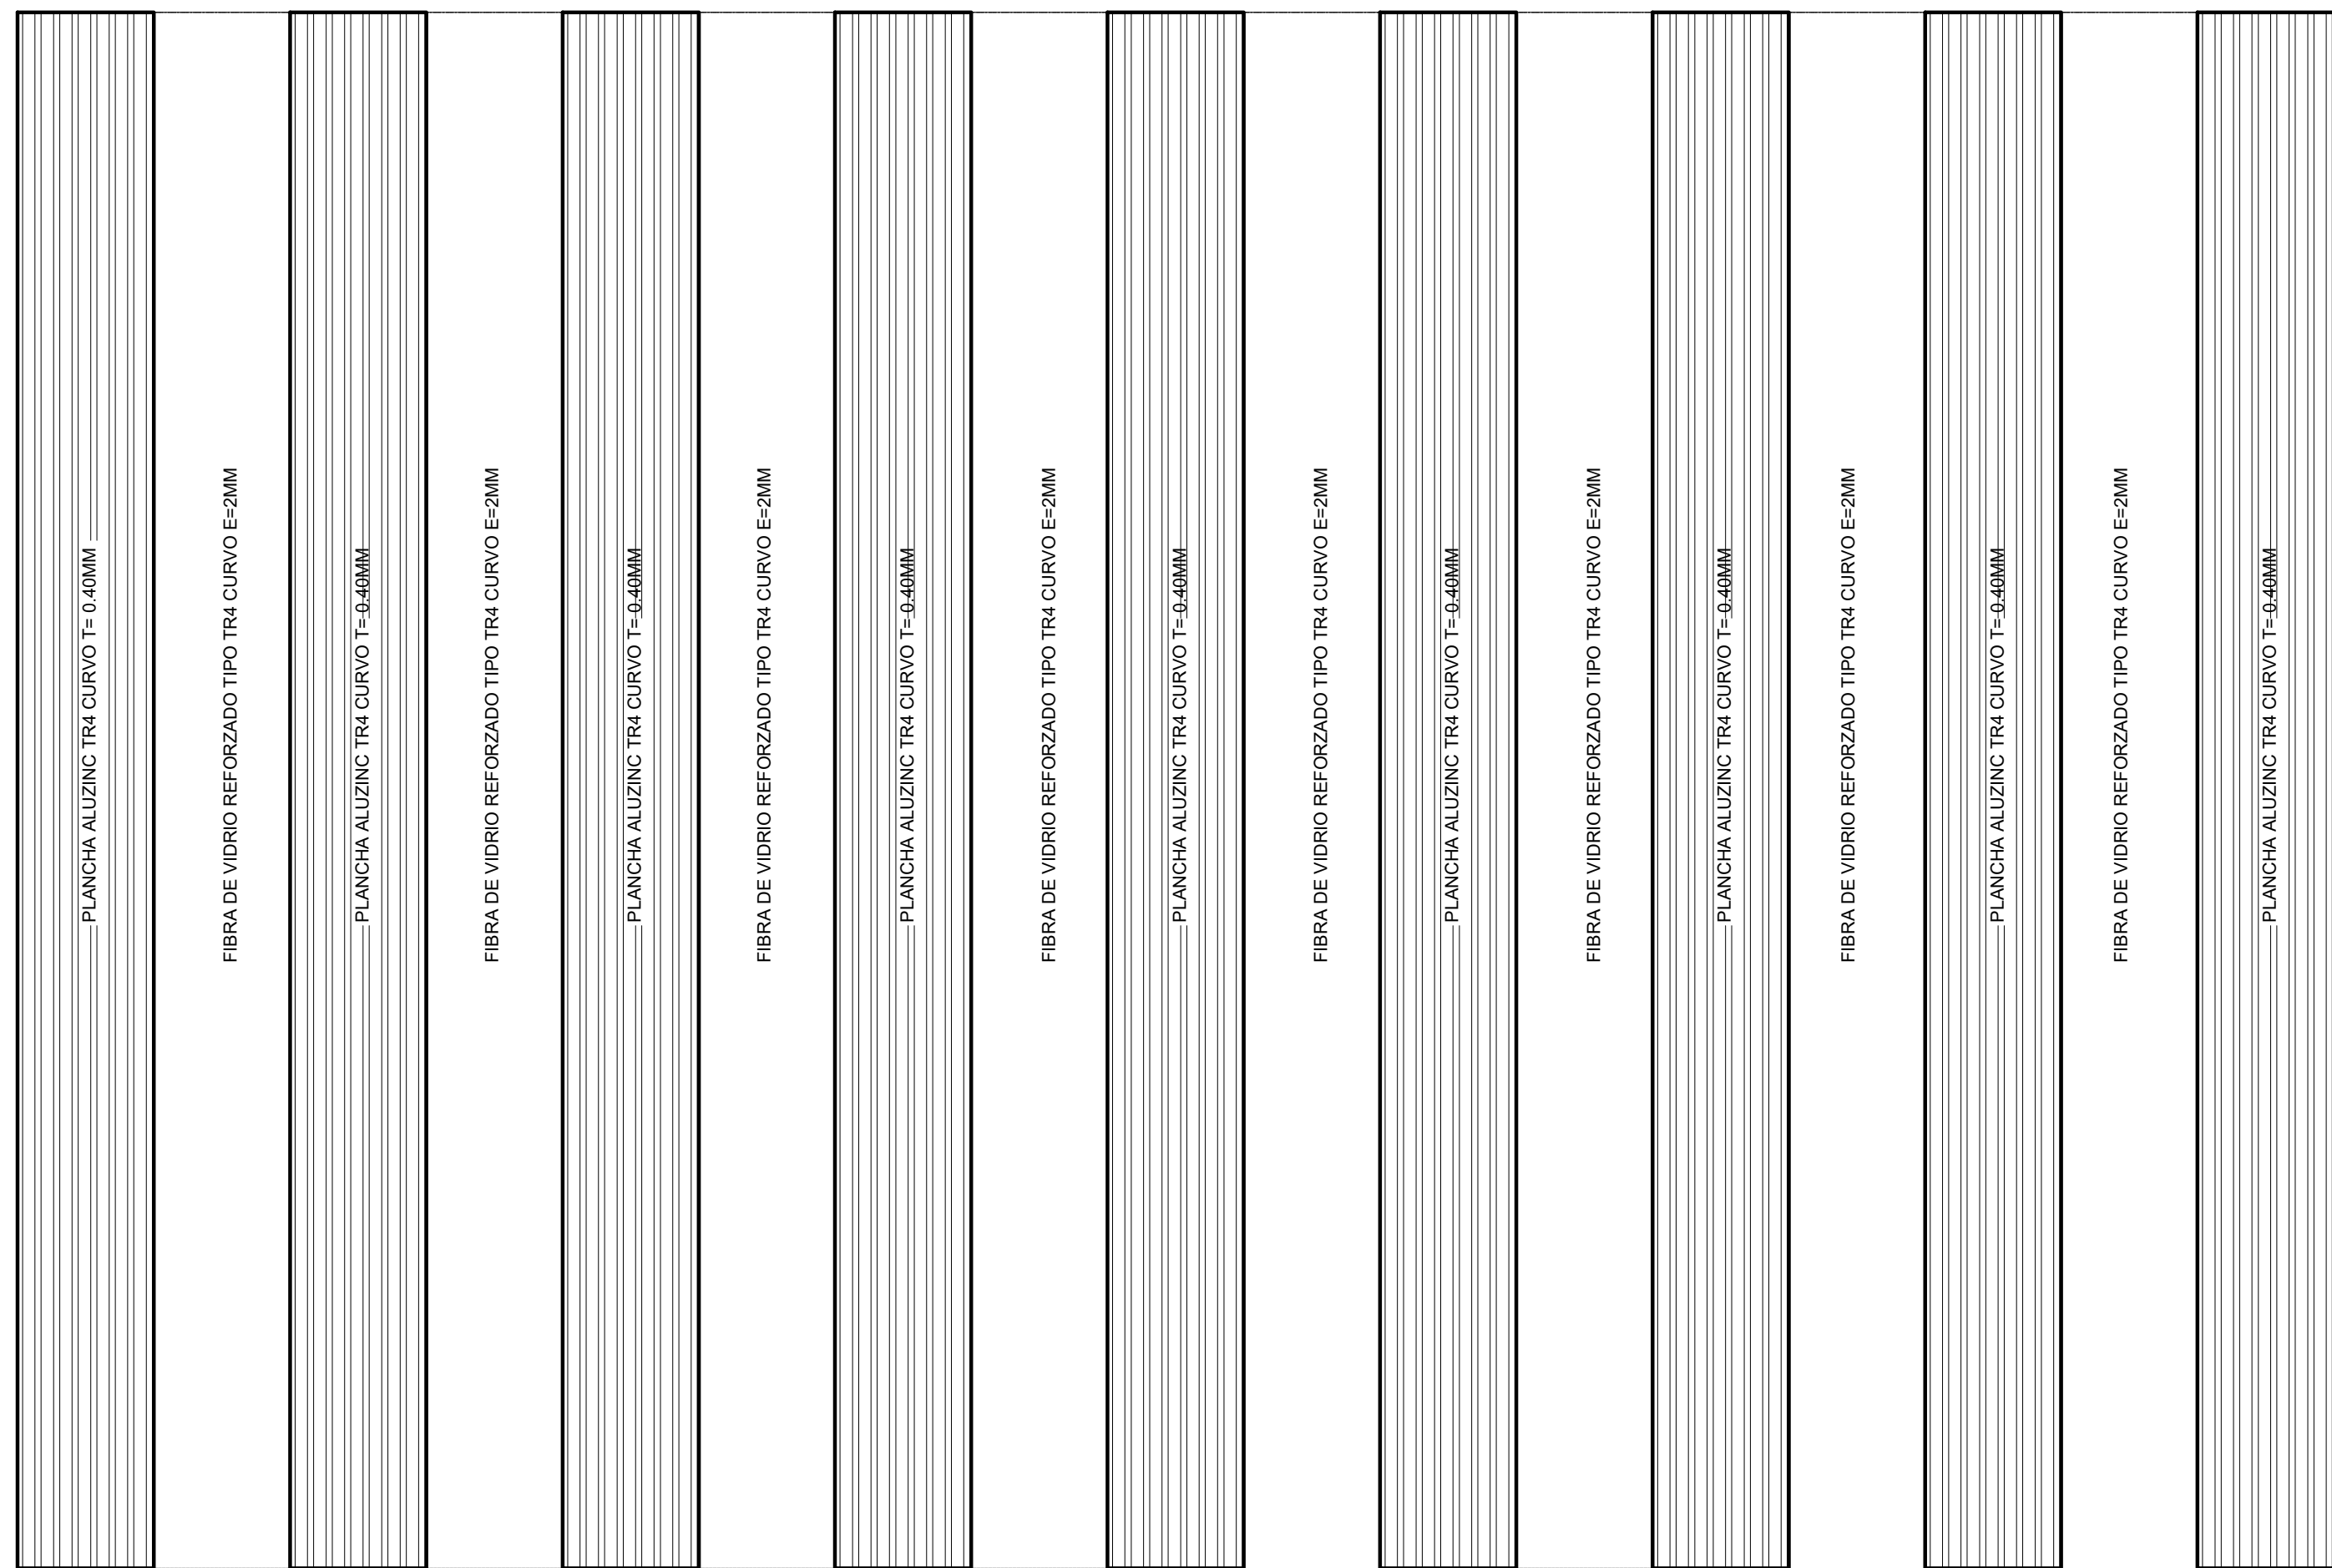



PLANTA DE COBERTURA DE TECHO
ESC 1:75

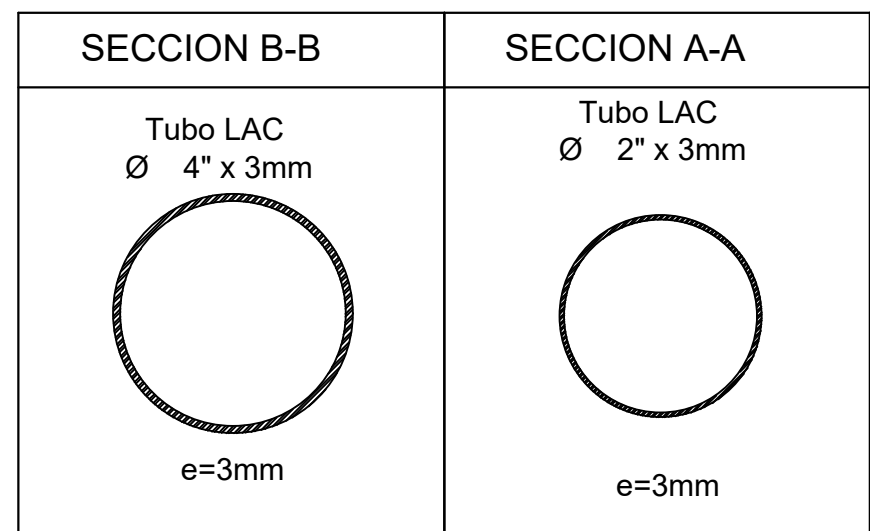

ESPECIFICACIONES TECNICAS		
DESIGNACION	ILUSTRACION SIMBOLO	
Soldadura en ángulo		
Soldadura a tope en 'V' simple (con chafán)		
Soldadura a tope en bisel simple		
Soldadura a tope en bisel doble		
Soldadura a tope en bisel simple con talón de raíz amplio		
Soldadura combinada a tope en bisel simple y en ángulo		
Soldadura a tope en bisel simple con lado curvo		
Soldadura en ángulo		

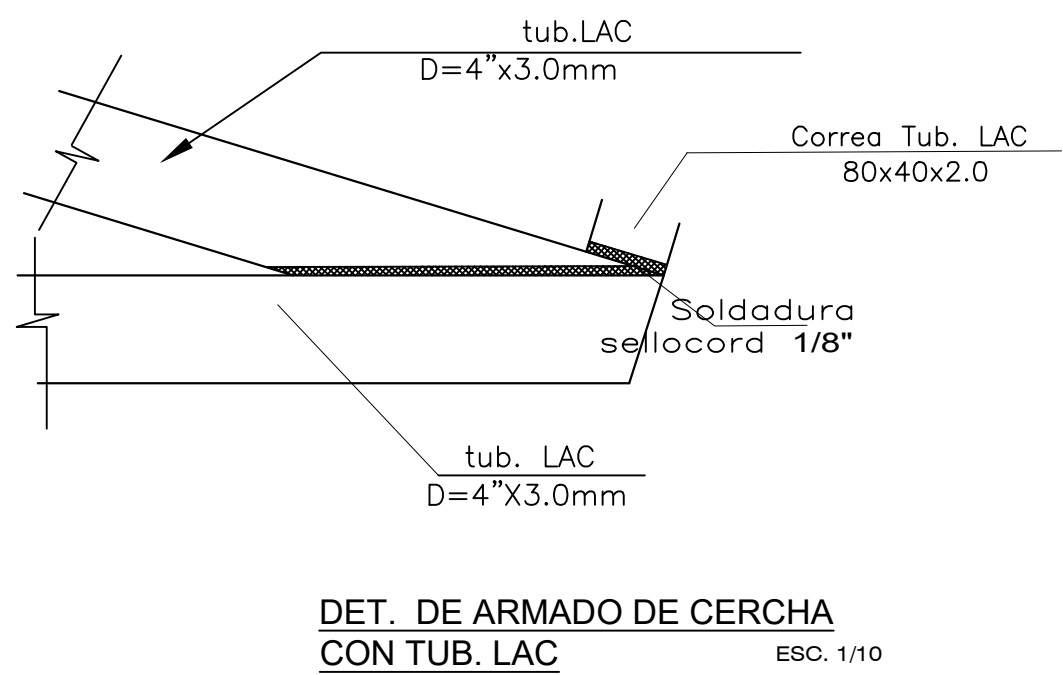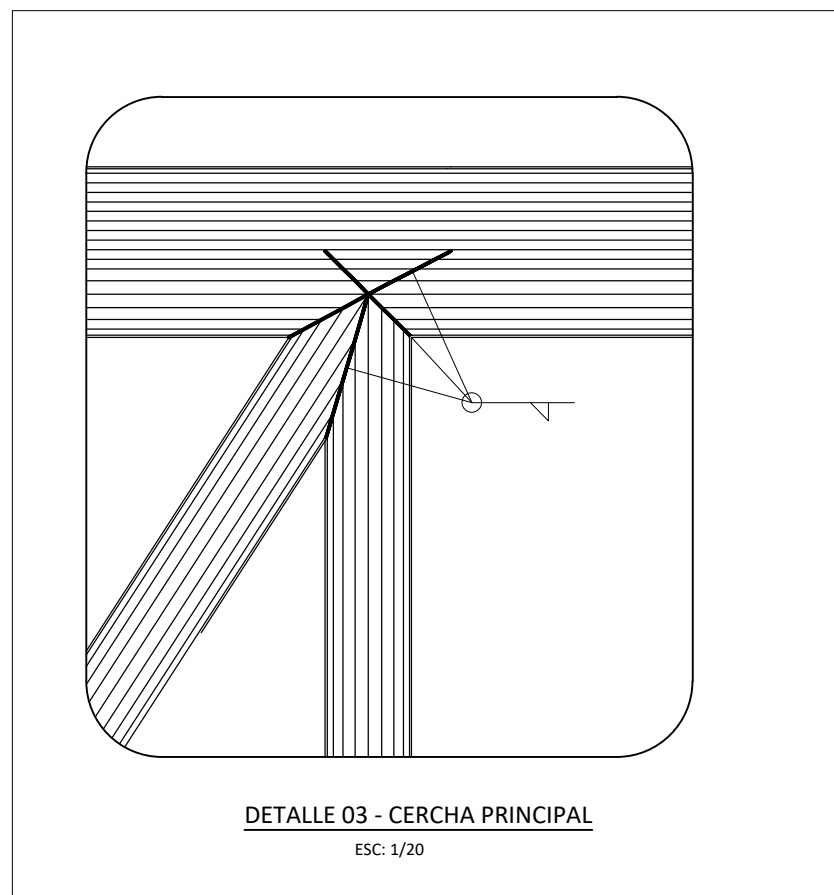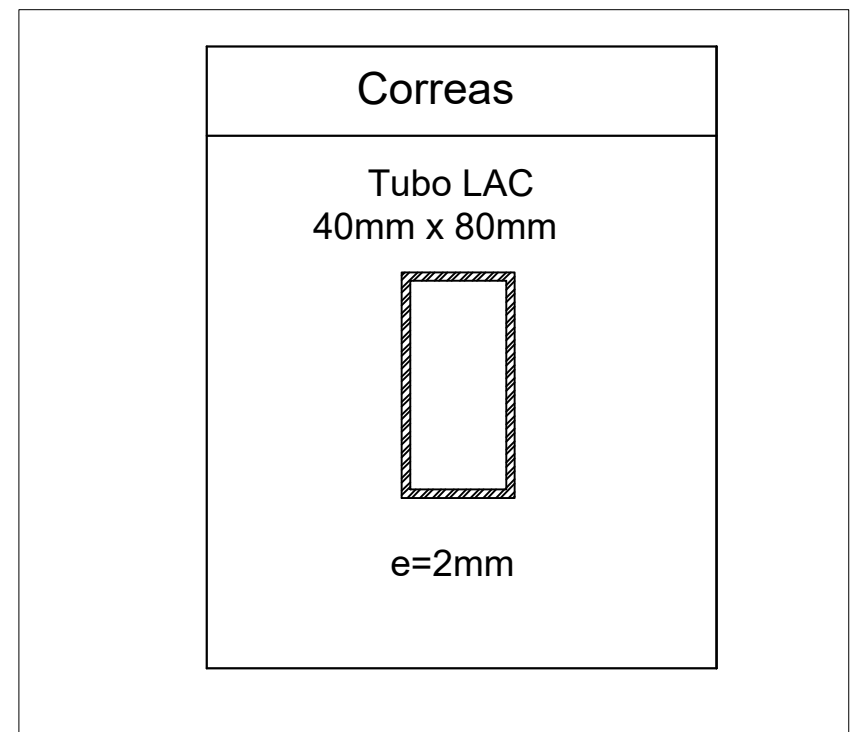


Cobertura Policarbonato e=8mm

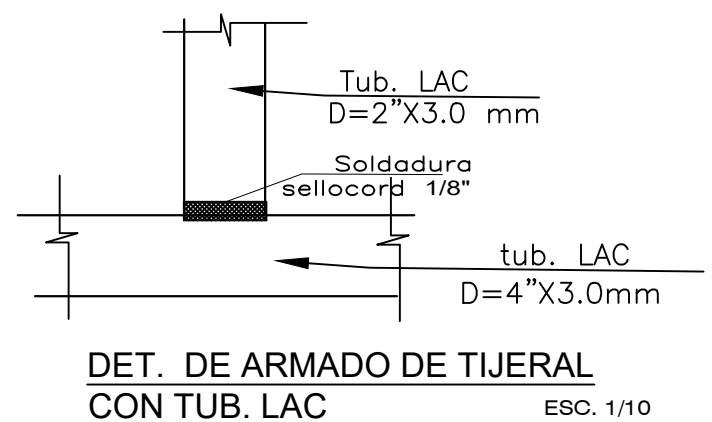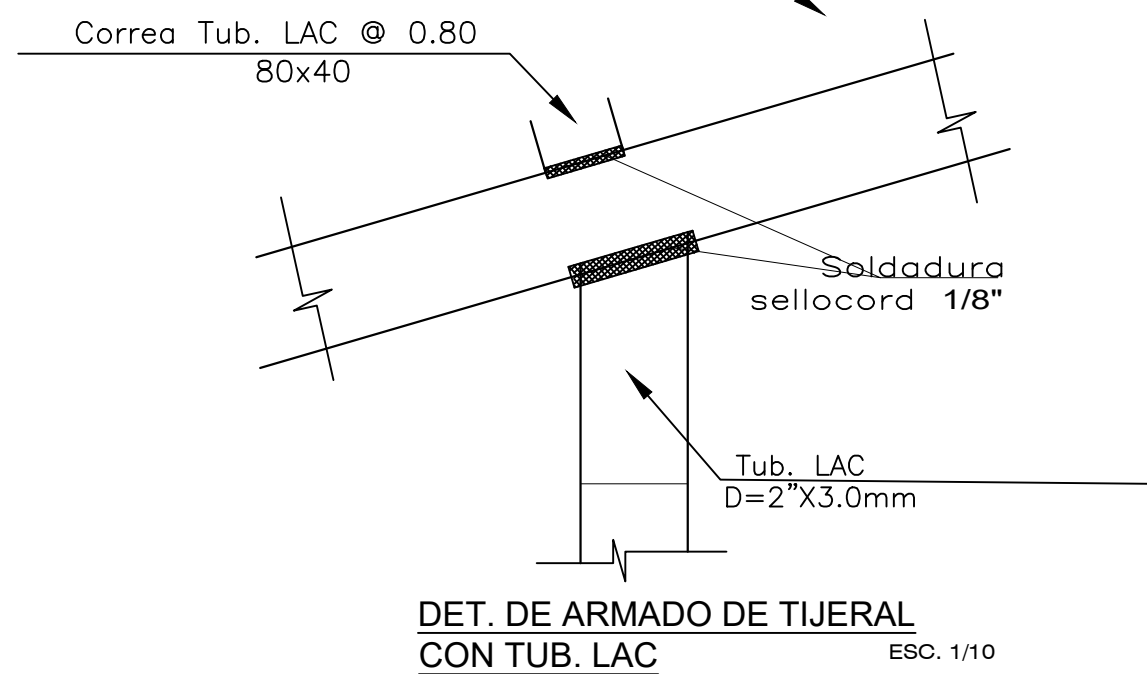

MUNICIPALIDAD
DISTRITAL DE TINTA



CONSULTOR:

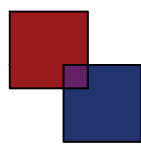

PROGESTION - C&C
CONSULTORIA Y CONSTRUCCION S.R.L.

EXPEDIENTE TÉCNICO


PROYECTO:

“MEJORAMIENTO DEL SERVICIO DE LA
PISCINA MUNICIPAL DEL DISTRITO DE
TINTA - PROVINCIA DE CANCHIS”.
DEPARTAMENTO DE CUSCO”.

ALCALDE:

Sr. Bernabe Coasa Coasa

REFERENCIA:

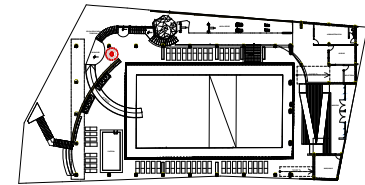

RESPONSABLE FIRMA Y SELLO:

PLANO:

Modulo Techo
Metálico -
Cortes

ESPECIALIDAD:

ESTRUCTURAS

UBICACION:

Distrito : Tinta
Provincia : Canchis
Departamento: Cusco

FECHA:


MARZO 2023

ESCALA:


INDICADA

CODIGO DE PLANO:




E-12

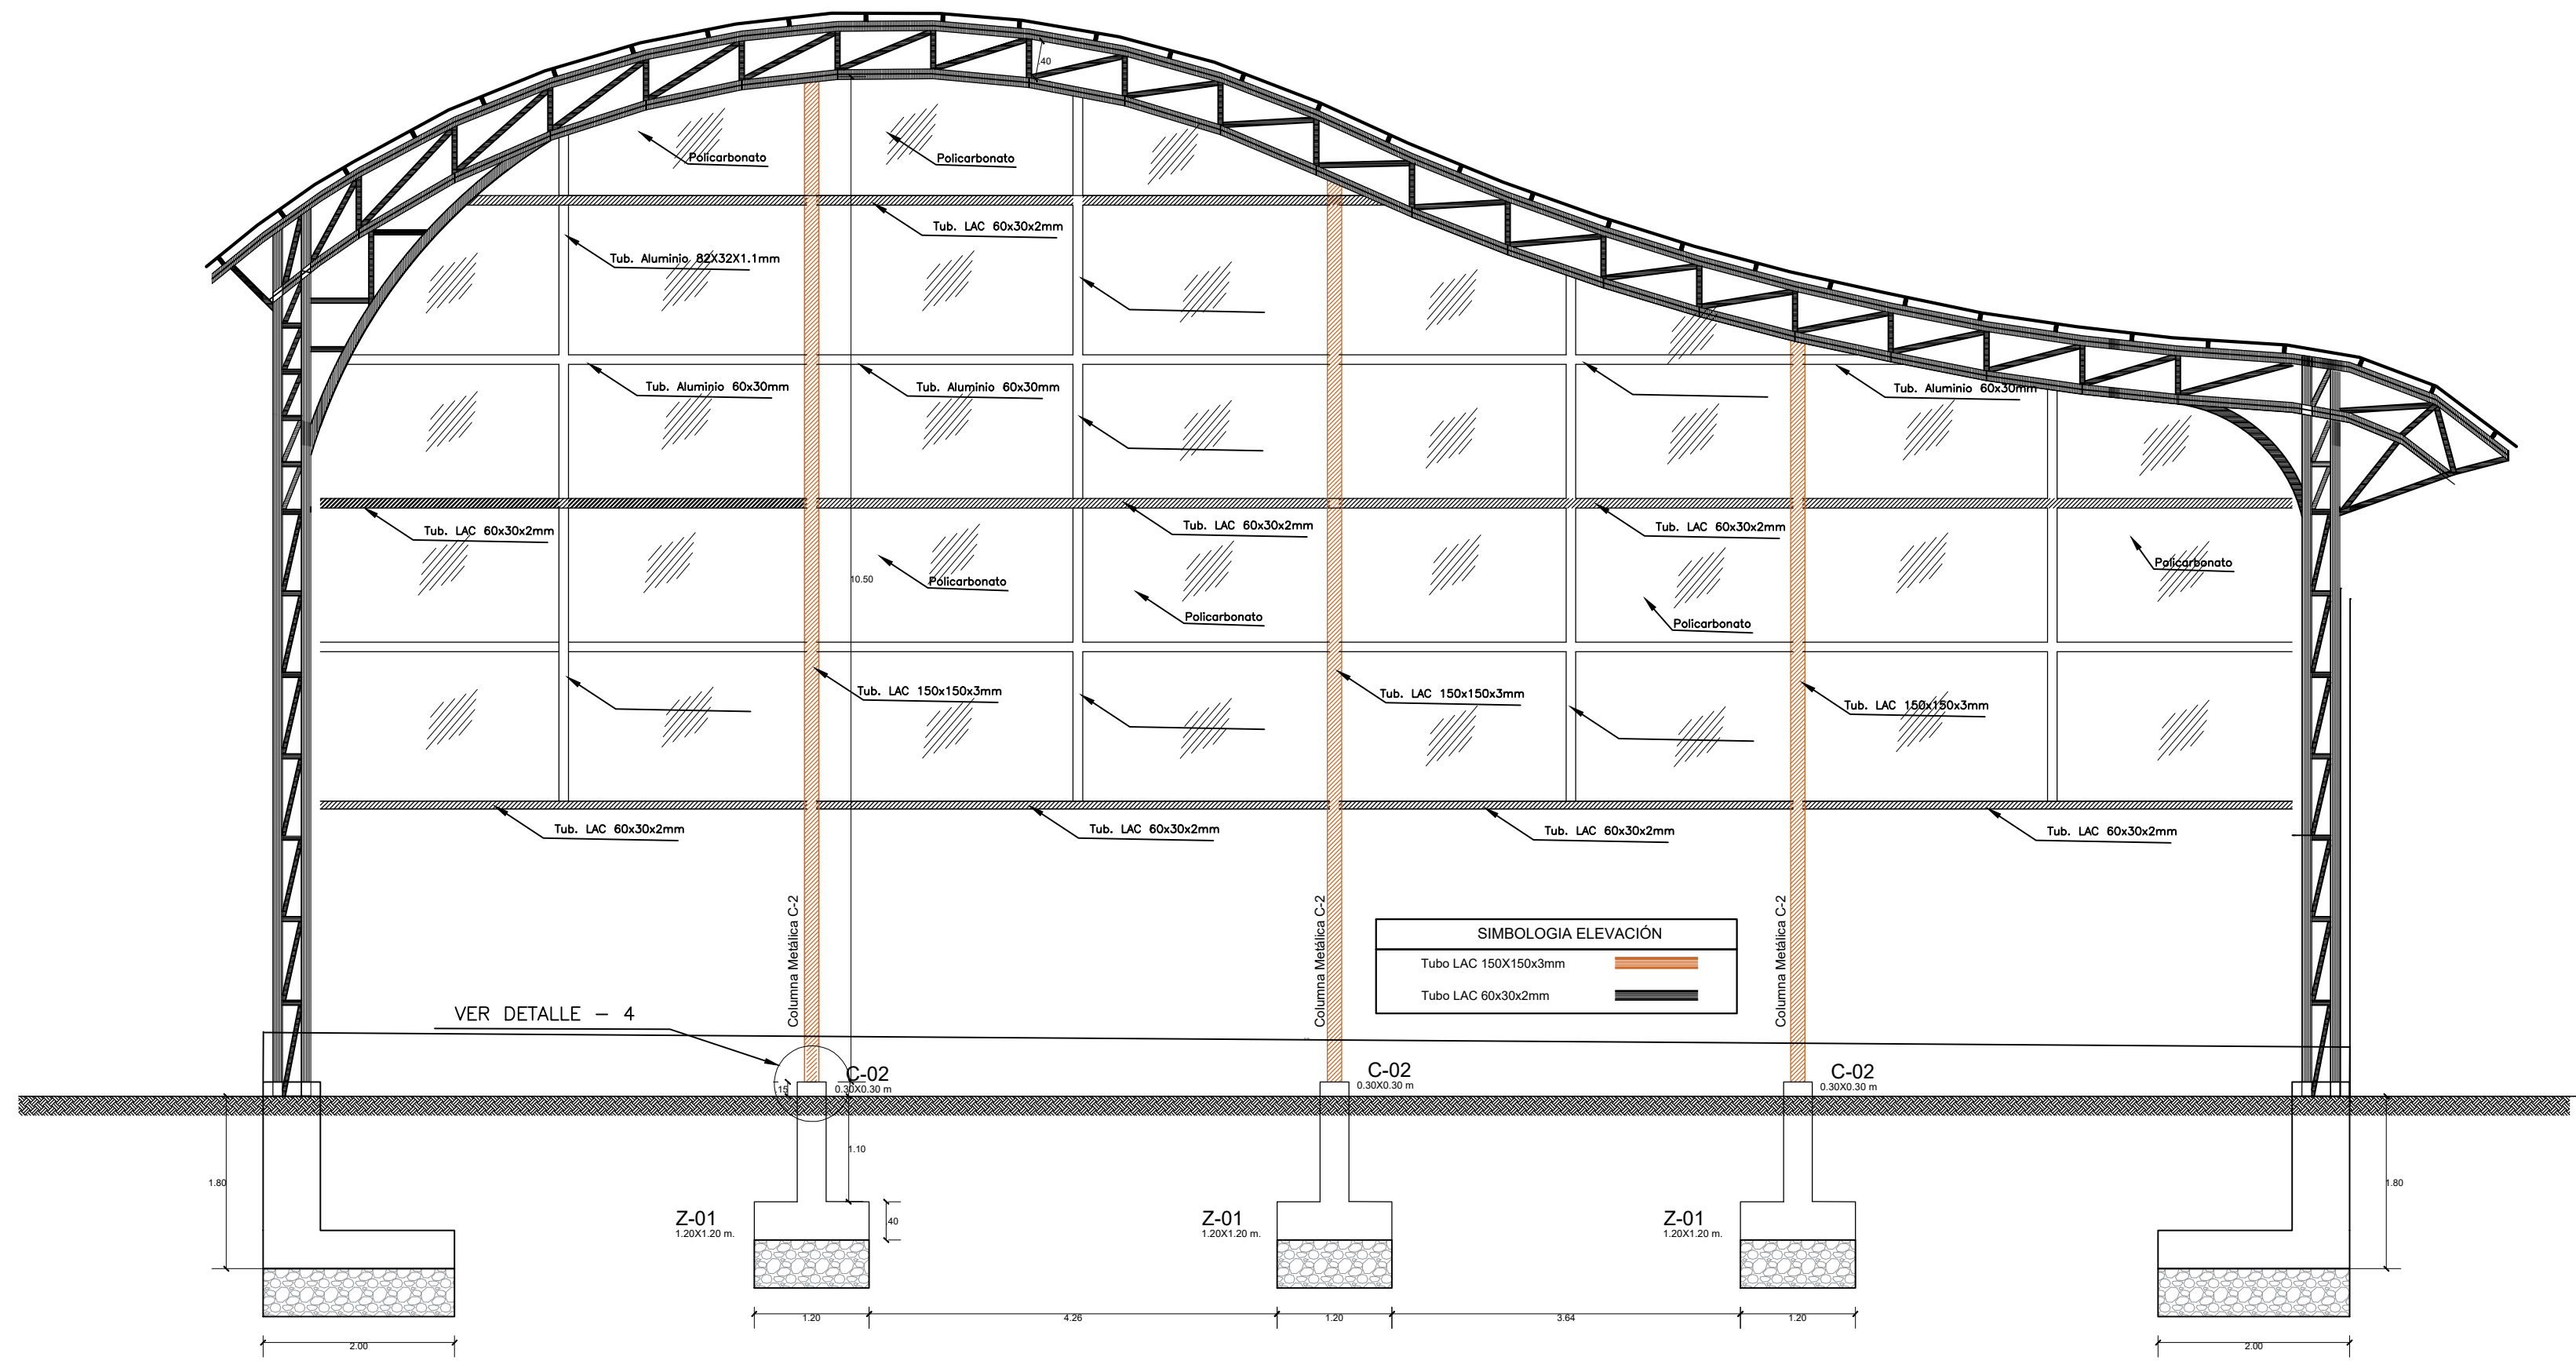


1 ELEVACION EJE 01 y 08 - TECHO METALICO
1 : 50

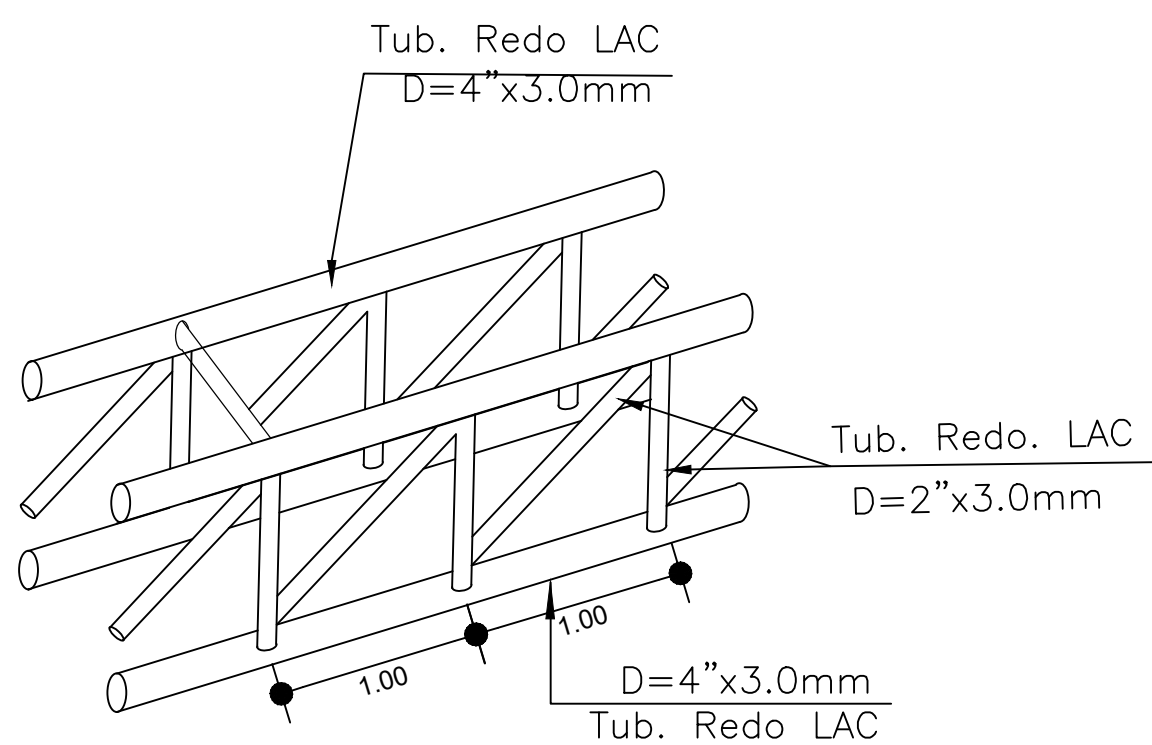



DETALLE TIPICO DE CERCHAS Y
COLUMNAS PRINCIPAL ESC: 1/20

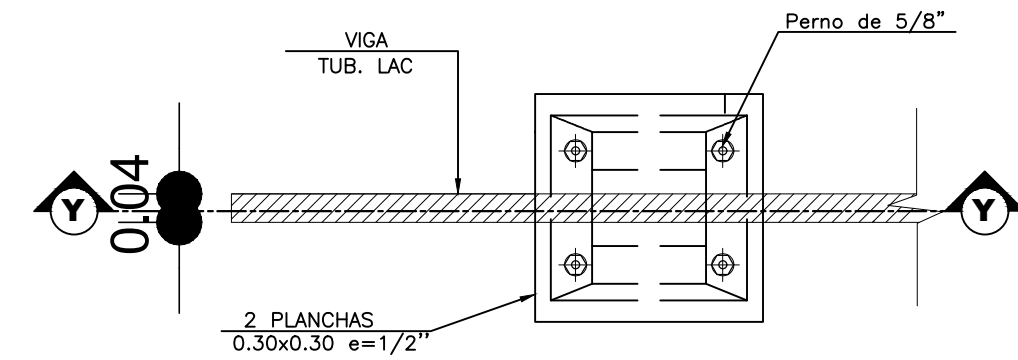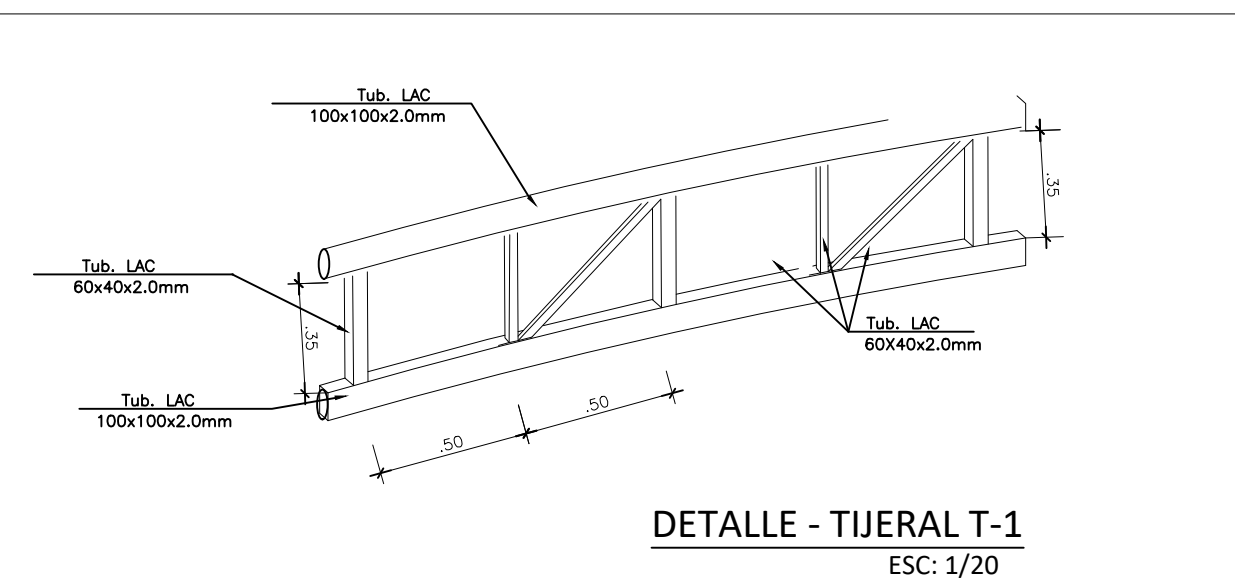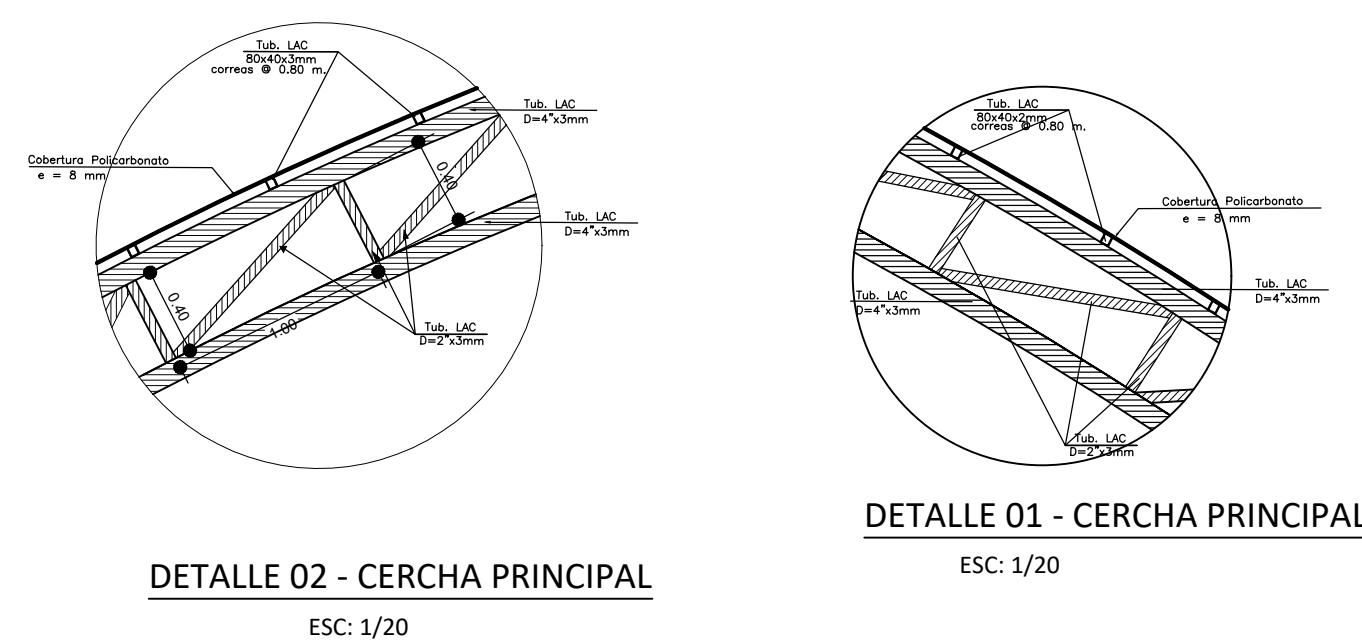

DETALLE 4
ESCALA: 1:10

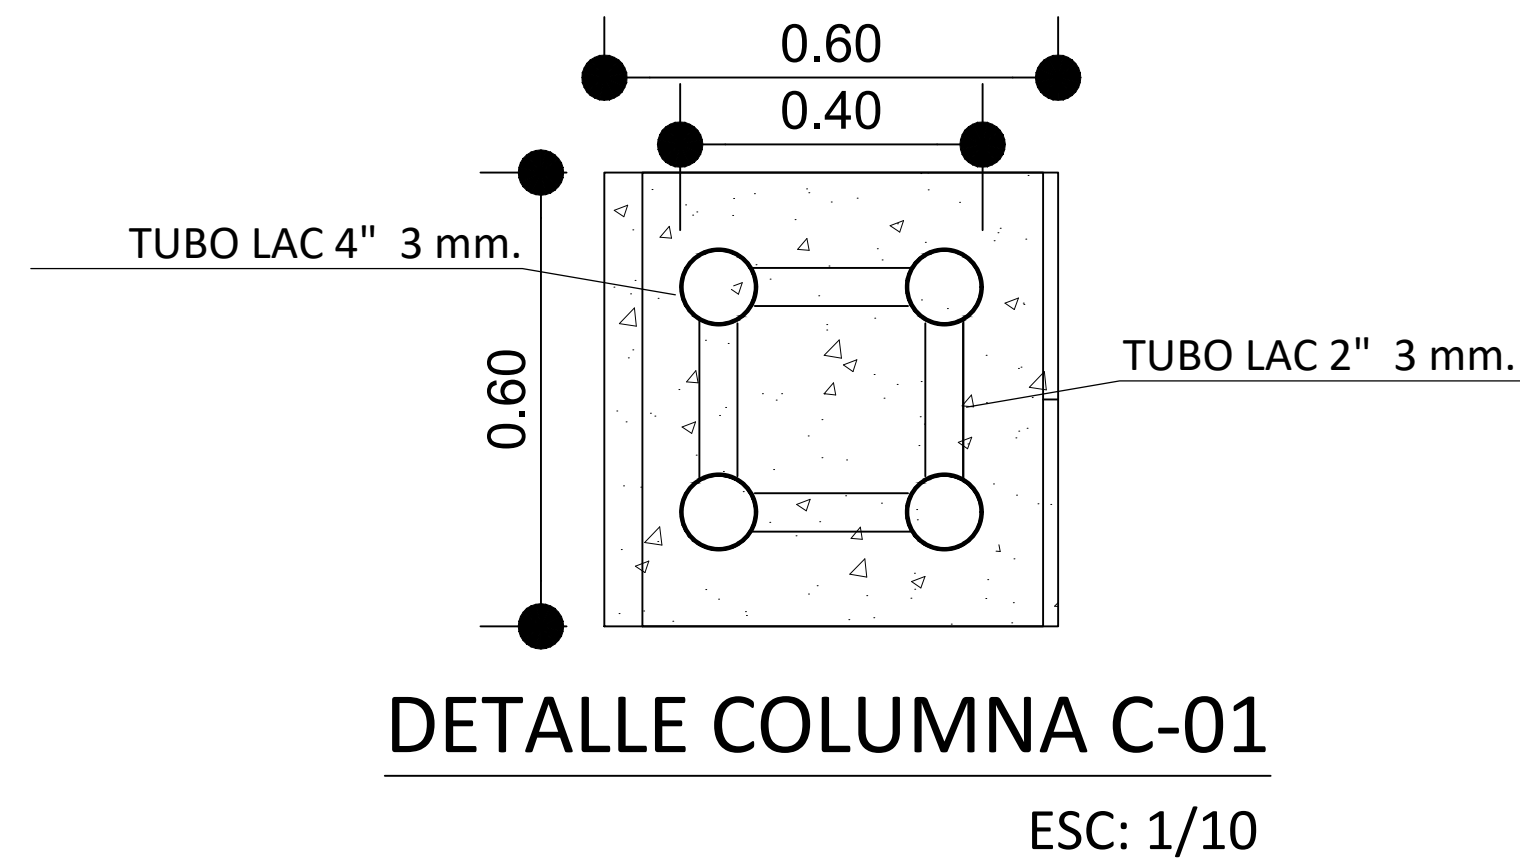


DETALLE COLUMNA C-01
ESC: 1/10

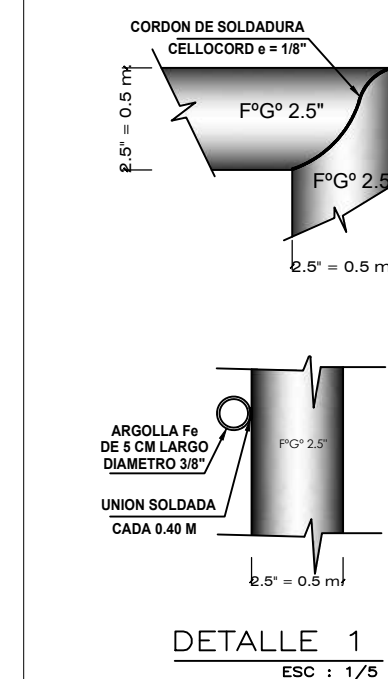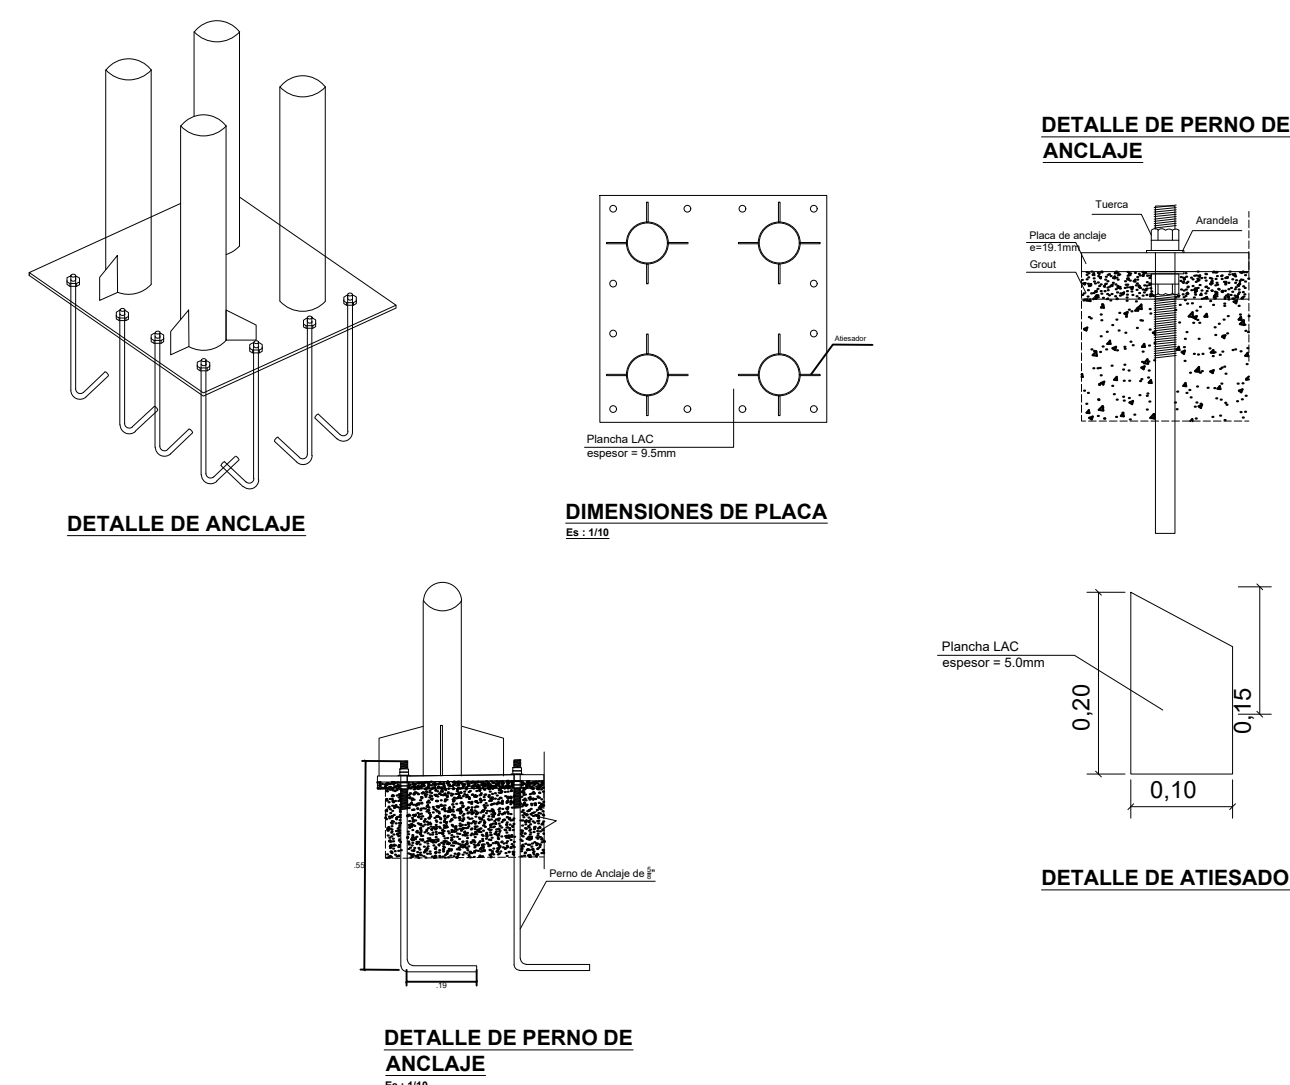

MUNICIPALIDAD
DISTRITAL DE TINTA



CONSULTOR:

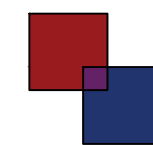

PROGESTION - C&C
CONSULTORIA Y CONSTRUCCION S.C.R.L.

EXPEDIENTE TÉCNICO


PROYECTO:

"MEJORAMIENTO DEL SERVICIO DE LA
PISCINA MUNICIPAL DEL DISTRITO DE
TINTA - PROVINCIA DE CANCHIS -
DEPARTAMENTO DE CUSCO".

ALCALDE:

Sr. Bernabe Ccasa Ccasa

REFERENCIA:

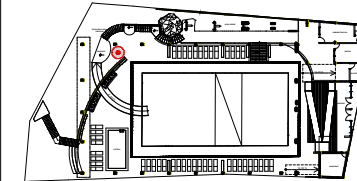

RESPONSABLE FIRMA Y SELLO:

PLANO:

Techo Metalico
- Elevacion -
Captación
Manante

ESPECIALIDAD:

ESTRUCTURAS

UBICACION:

Districto : Tinta
Provincia : Canchis
Departamento: Cusco

FECHA:

MARZO 2023

ESCALA:

INDICADA

CODIGO DE PLANO:

E-14