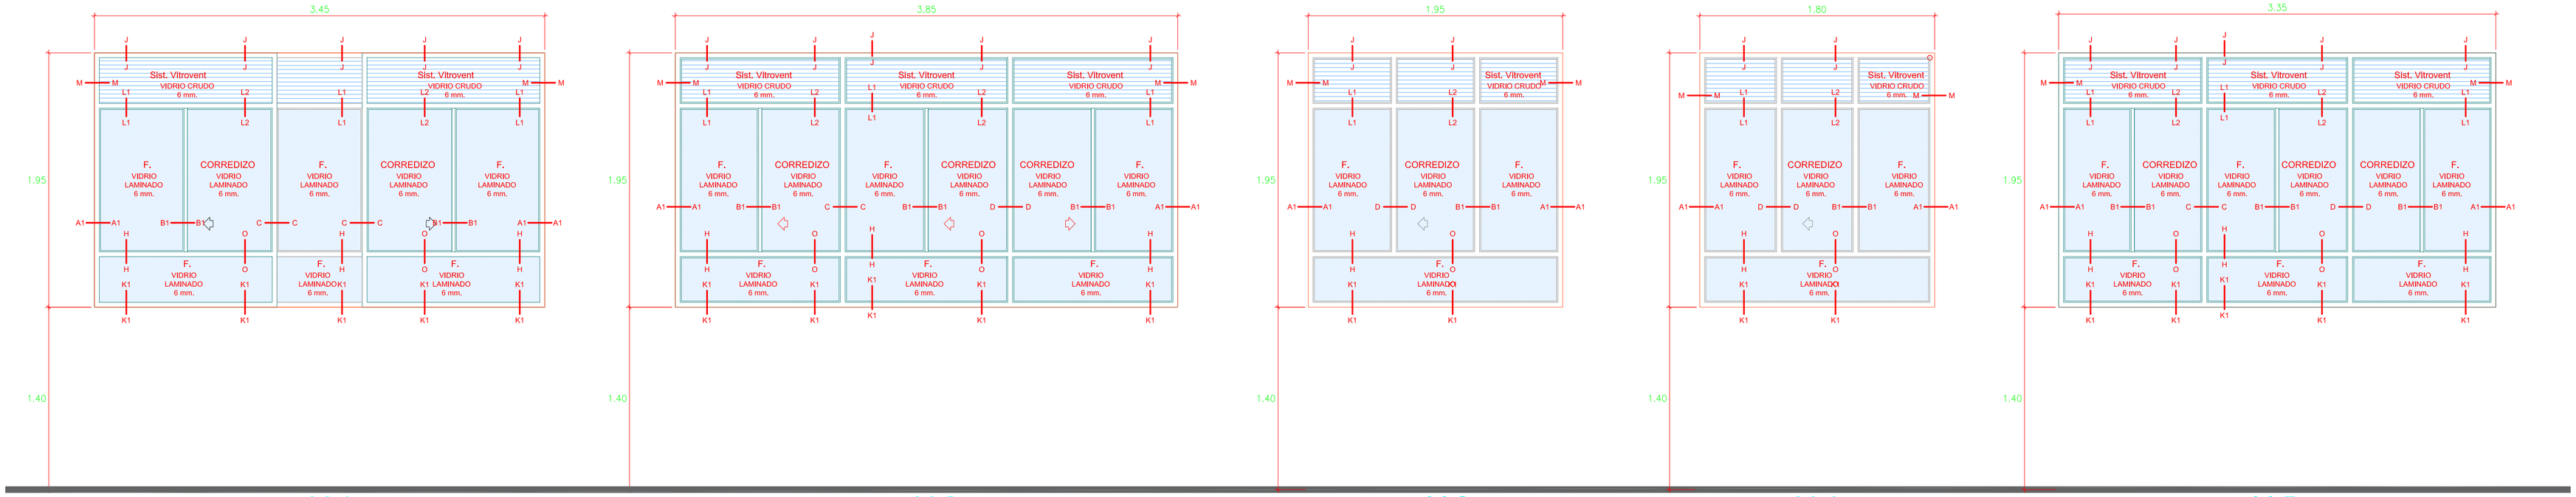

V-1

3.45 - 1.95 - 1.40

- Ventana con marco de aluminio color madera.
- Vidrio incoloro de 6mm con lamina de seguridad
- TIPO CORREDIZA.
- Sobre luz tipo vitrovent.

V-2

3.85 - 1.95 - 1.40

- Ventana con marco de aluminio color madera.
- Vidrio incoloro de 6mm con lamina de seguridad
- TIPO CORREDIZA.
- Sobre luz tipo vitrovent.

V-3

1.95 - 1.95 - 1.40

- Ventana con marco de aluminio color madera.
- Vidrio incoloro de 6mm con lamina de seguridad
- TIPO CORREDIZA.
- Sobre luz tipo vitrovent.

V-4

1.80 - 1.95 - 1.40

- Ventana con marco de aluminio color madera.
- Vidrio incoloro de 6mm con lamina de seguridad
- TIPO CORREDIZA.
- Sobre luz tipo vitrovent.

V-5

3.35 - 1.95 - 1.40

- Ventana con marco de aluminio color madera.
- Vidrio incoloro de 6mm con lamina de seguridad
- TIPO CORREDIZA.
- Sobre luz tipo vitrovent.

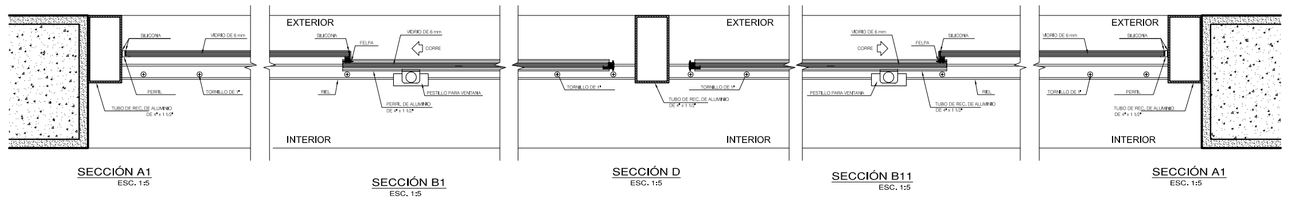

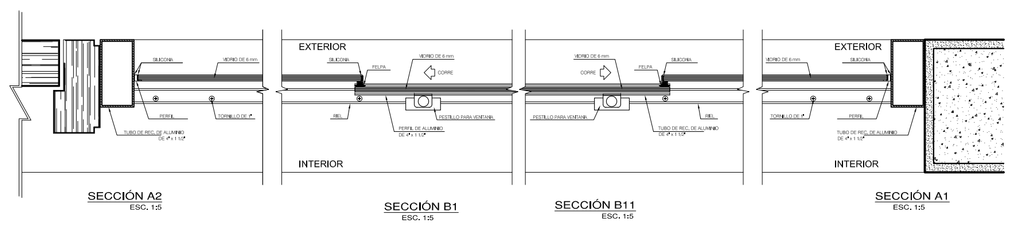

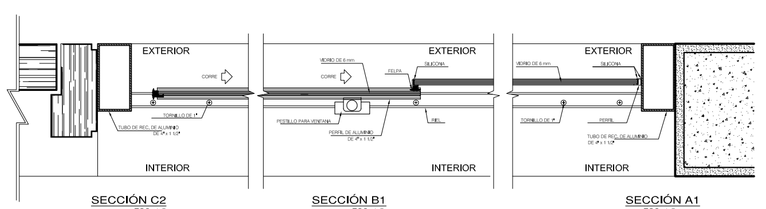

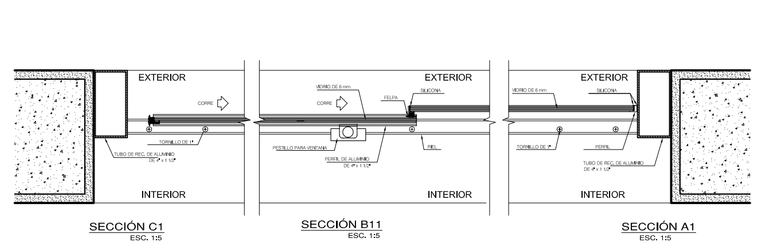

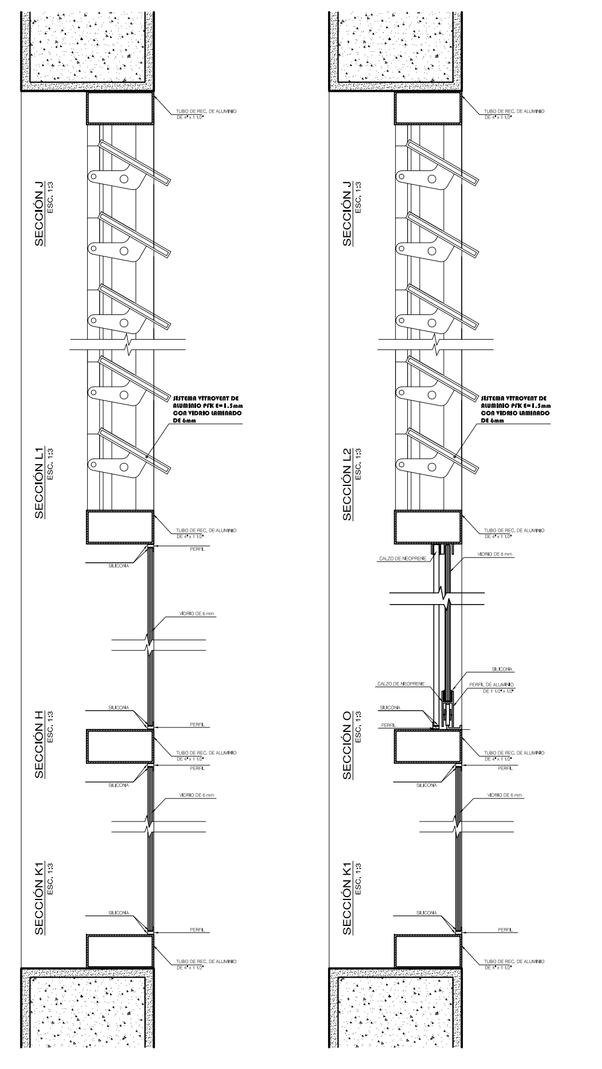

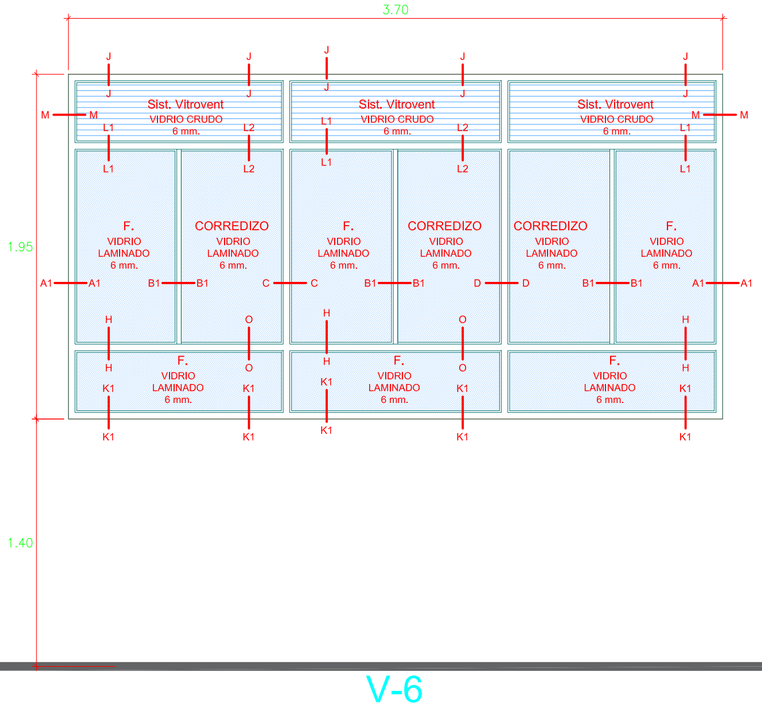

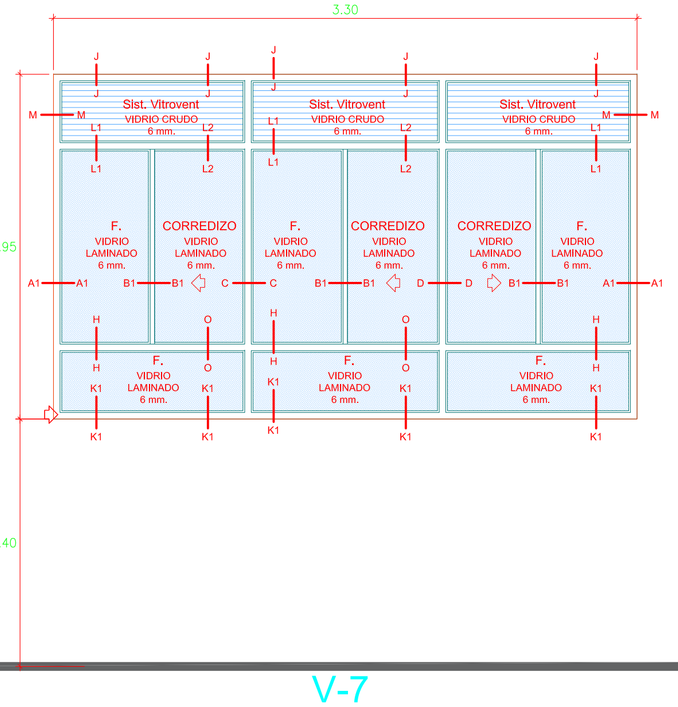

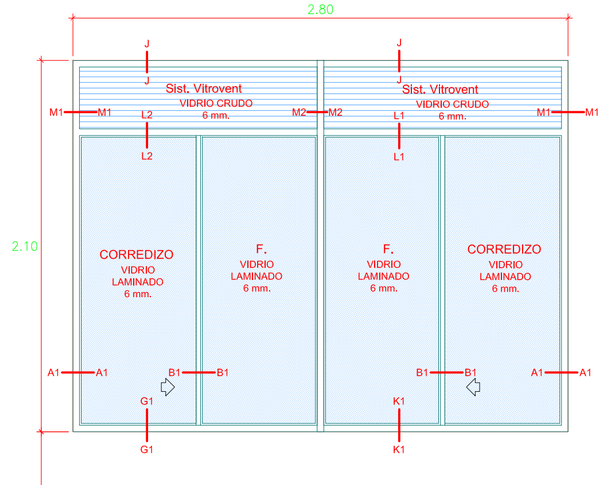

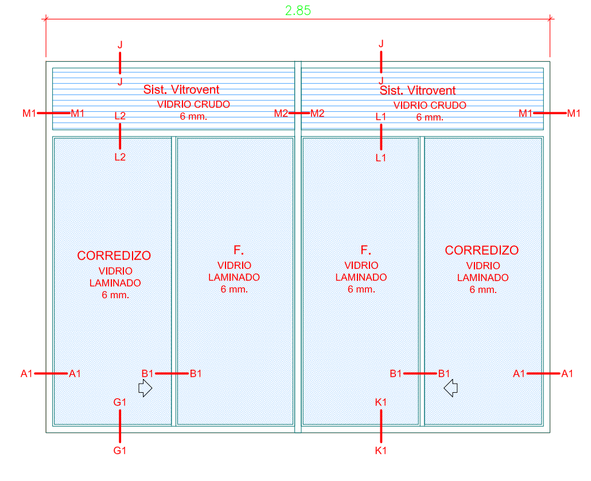

V-6

3,65 - 1,95 - 1,40

- Ventana con marco de aluminio color madera.
- Vidrio incoloro de 6mm con lamina de seguridad
- TIPO CORREDIZA.
- Sobre luz tipo vitrovent.

V-7

4,00 - 1,95 - 1,40

- Ventana con marco de aluminio color madera.
- Vidrio incoloro de 6mm con lamina de seguridad
- TIPO CORREDIZA.
- Sobre luz tipo vitrovent.

V-9

3.30 - 1.95 - 1.40

- Ventana con marco de aluminio color madera.
- Vidrio incoloro de 6mm con lamina de seguridad
- TIPO CORREDIZA.
- Sobre luz tipo vitrovent.

V-10

2.85 - 2.10 - 1.00

- Ventana con marco de aluminio color madera.
- Vidrio incoloro de 6mm con lamina de seguridad
- TIPO CORREDIZA.
- Sobre luz tipo vitrovent.

GOBIERNO REGIONAL DE MADRE DE DIOS
GERENCIA REGIONAL DE INFRAESTRUCTURA

MADRE DE DIOS		PROYECTO:	"MEJORAMIENTO Y AMPLIACION DEL SERVICIO EDUCATIVO DEL NIVEL PRIMARIA Y SECUNDARIA DE LA I.E. N° 32020 AGUILES VELASQUEZ OROS DE LA COMUNIDAD NATIVA DE TRES ISLAS DEL DISTRITO DE TAMBOPATA - PROVINCIA DE TAMBOPATA - DEPARTAMENTO DE MADRE DE DIOS"
PROVINCIA:	TAMBOPATA		
DISTRITO:	TAMBOPATA		
SECTOR:	C.P. TRES ISLAS	PLANO:	DETALLE DE VENTANAS
PROYECTISTA:	SGEI/GOREMAD		
CAD:	SGEI		
		ESCALA: INDICADAS	FECHA: MAYO 2022
			LAMINA: DA-03