

PLANO CLAVE



GOBIERNO REGIONAL DE APURÍMAC
 GERENCIA DE INFRAESTRUCTURA
 SUB GERENCIA DE ESTUDIOS DEFINITIVOS

PROYECTO:
 "CONTRATACIÓN DE SERVICIOS DE PROYECTO Y SERVICIOS INGENIERIALES Y TECNOLÓGICOS PARA LA CONSTRUCCIÓN DE LA OBRA DE OBRERA METALICA SIN CORREAS Y CERCHA PARABOLICA Y CERCHA LATERAL"
 CODIGO UNICO DE INVERSION:
 25989201

UBICACION

• LOCALIDAD : CHALUPANCA

• PROVINCIA : AYACUCHO

• DEPARTAMENTO : APURIMAC

INSTITUTO DE EDUCACION SUPERIOR PEDAGOGICO JOSE MARIA ARGUEDAS,

COORDINADOR:

ESPECIALIDAD:

ESTRUCTURAS METALICAS

PROYECTISTA:
 ING. RONALD ALARCÓN CAMARÍ
 CIP Nº 219989

REV: 1: REV: 2: APROB:








PLANO

LOSA MULTIDIRECCIONAL Y CERCHA PARABOLICA Y CERCHA LATERAL

ESCALA: INDICADAS
 FECHA: FEBRERO 2024
 CAMARÉ

EM-03

Tabla N.T1 Dimensiones de huecos agrandados y ranurados (en pulgadas)				
Tamaño nominal del perno (pulg.)	Huecos agrandados	Huecos ranurados chicos	Huecos ranurados largos	
5/8	1 1/16	1 1/16 x 7/8	1 1/16 x 1 1/4	1 1/16 x 1 1/2
3/4	1 3/16	1 3/16 x 1 1/2	1 3/16 x 1 3/4	1 3/16 x 1 7/8
1	1 7/8	1 7/8 x 1 3/4	1 7/8 x 1 7/8	1 7/8 x 2

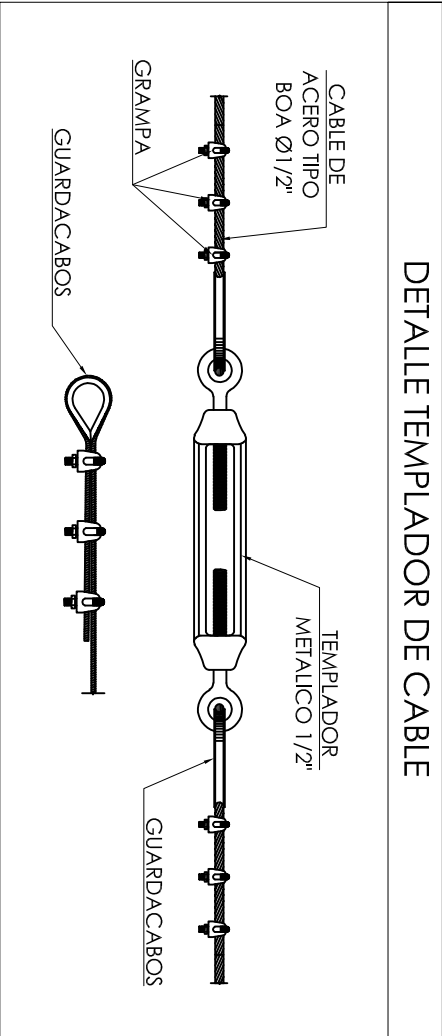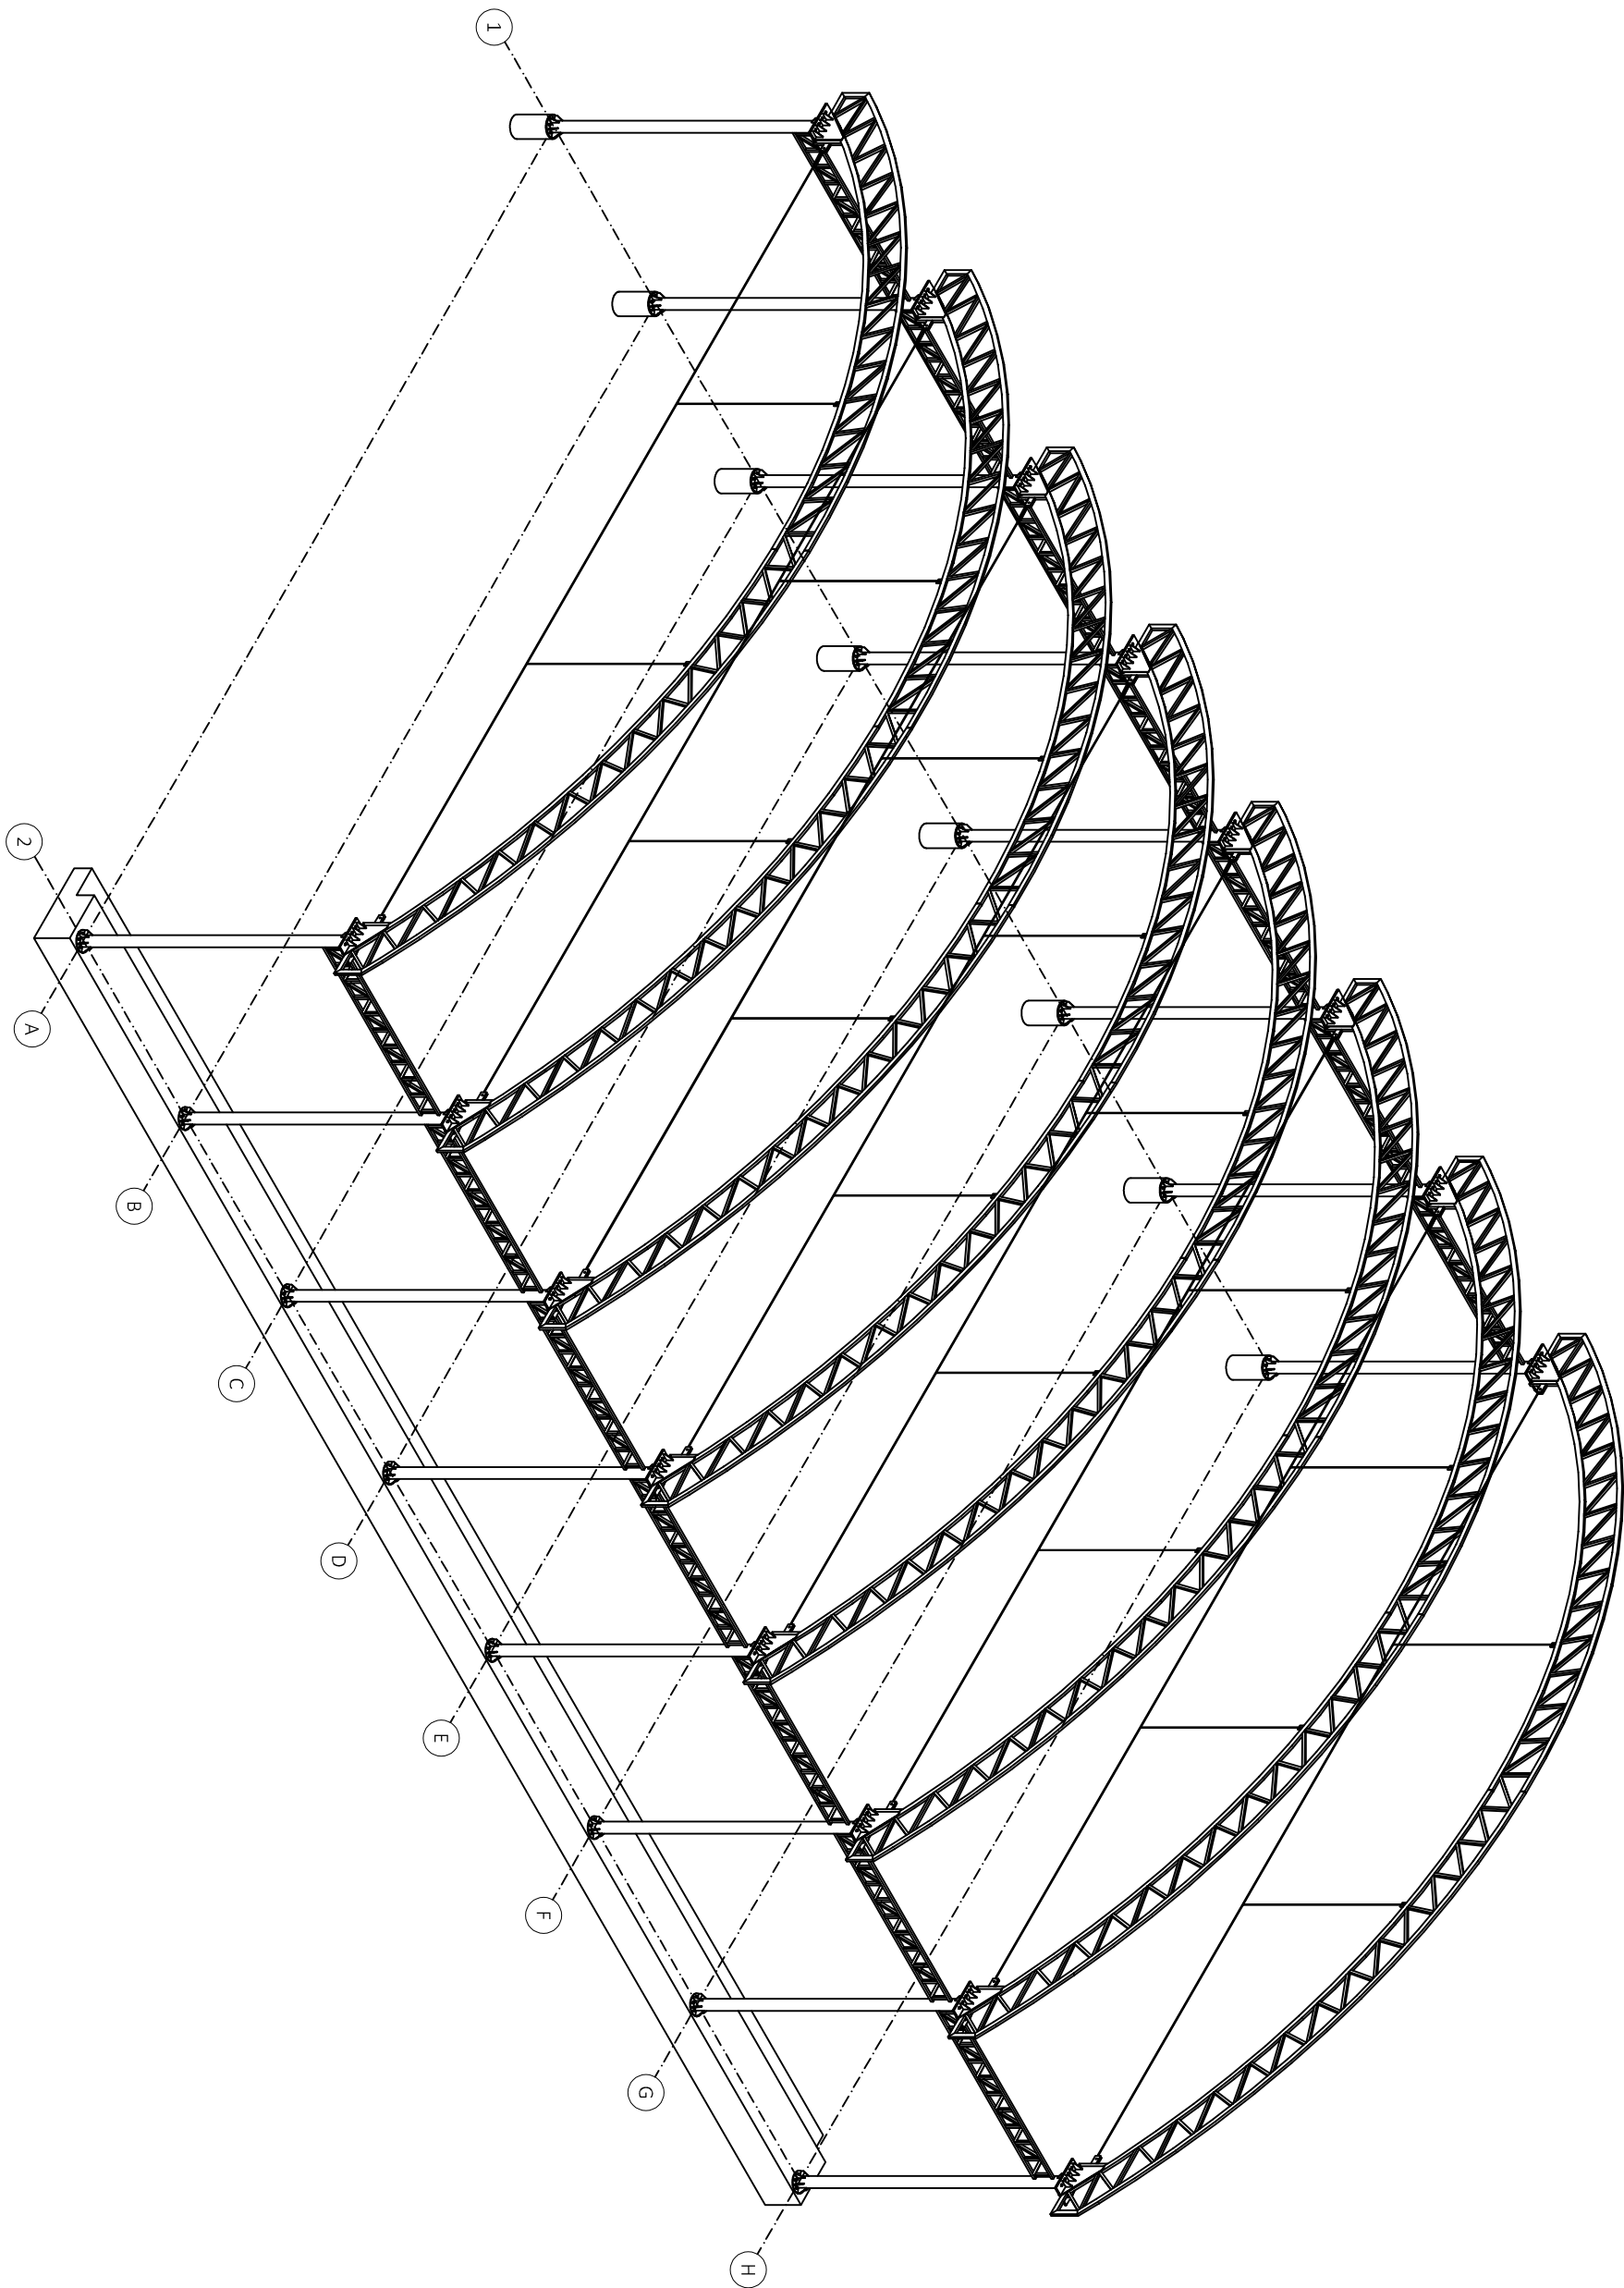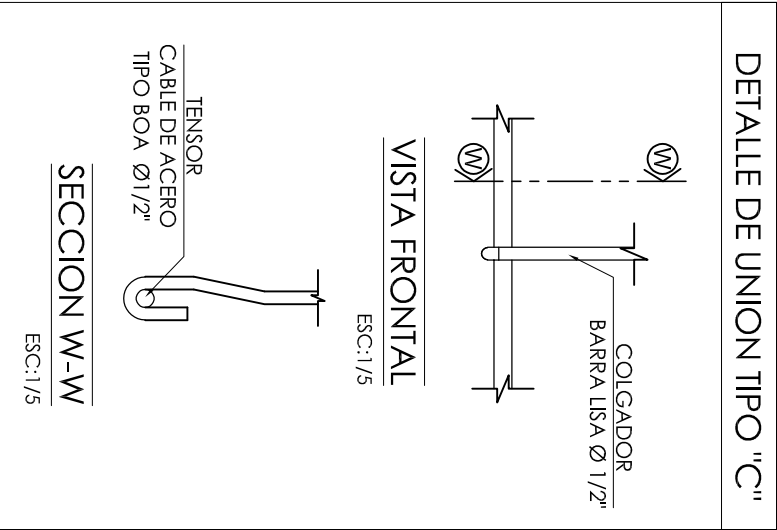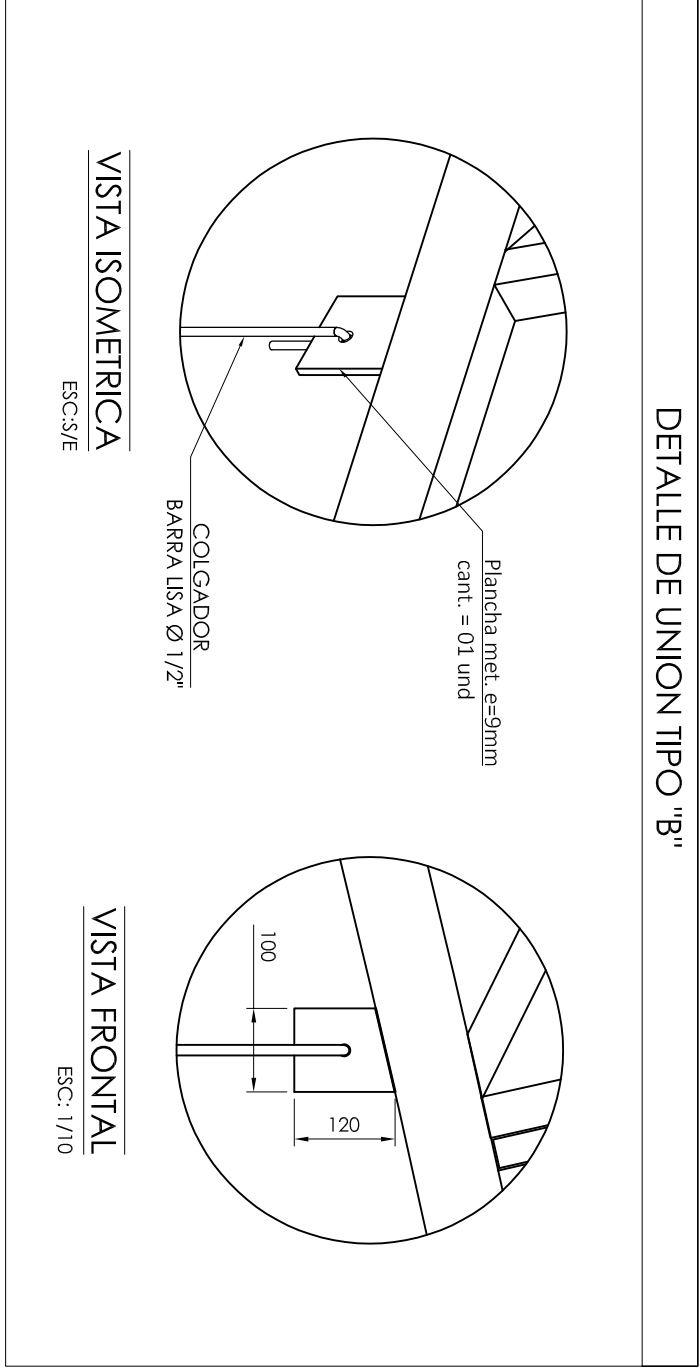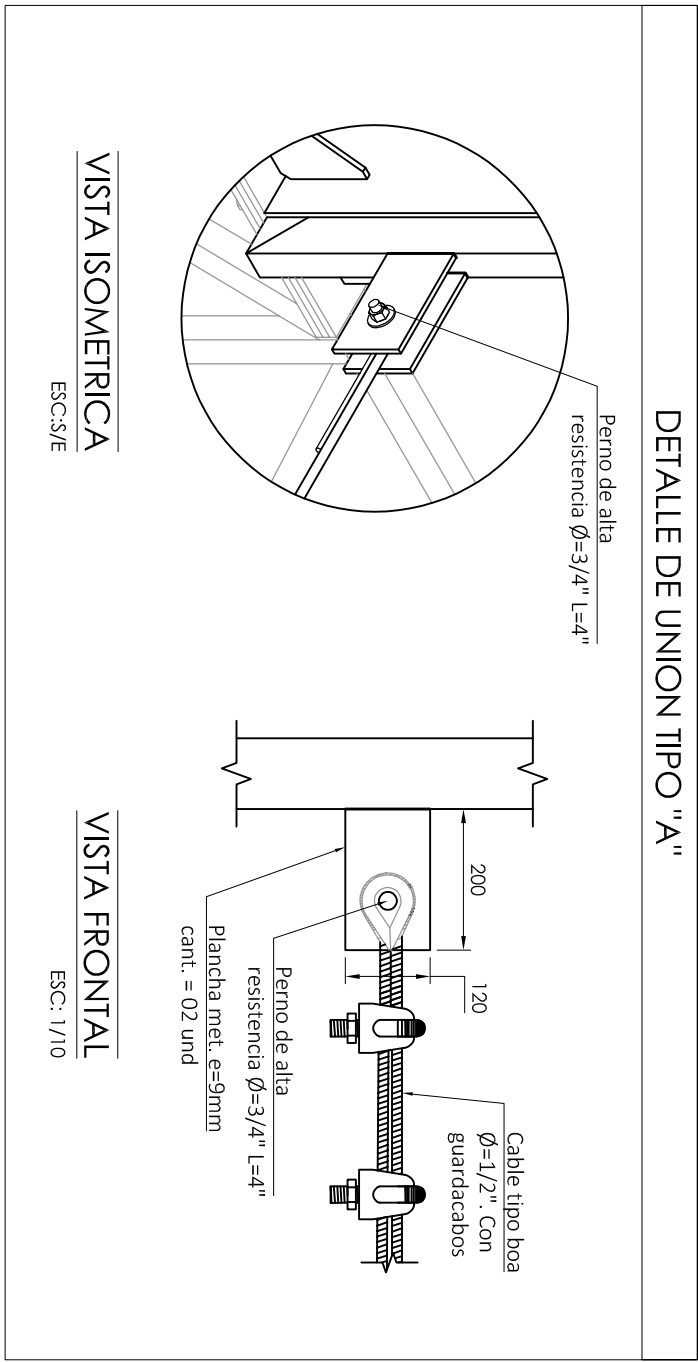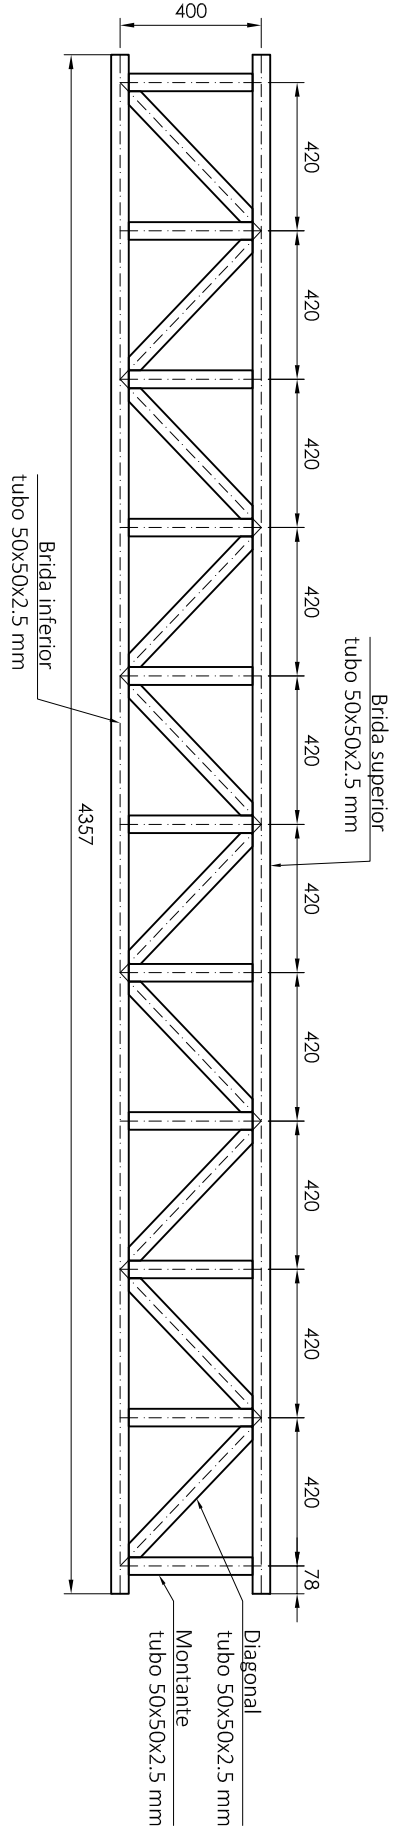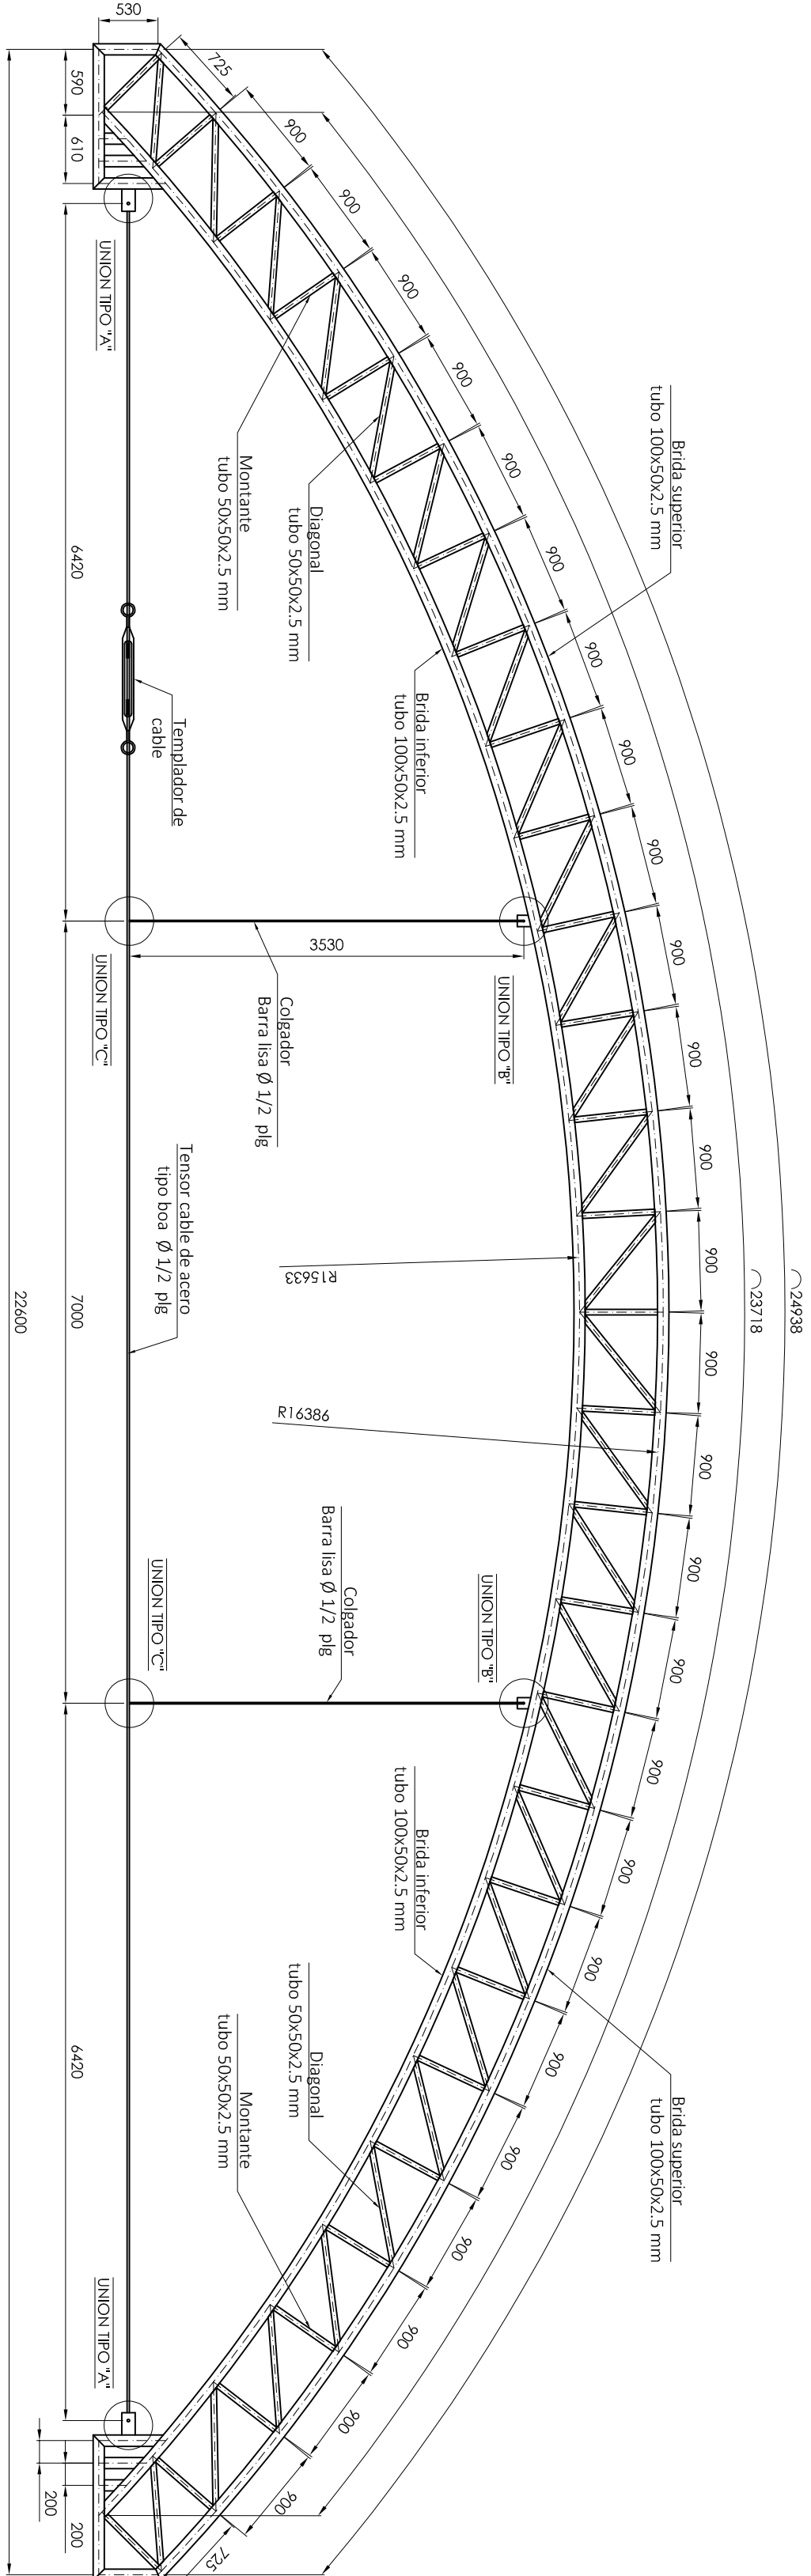

EJECUCIÓN Y CONTROLES DE CALIDAD PARA ESTRUCTURAS METÁLICAS

MATERIALES

ACEROS

ACEROS

