



INGRESO

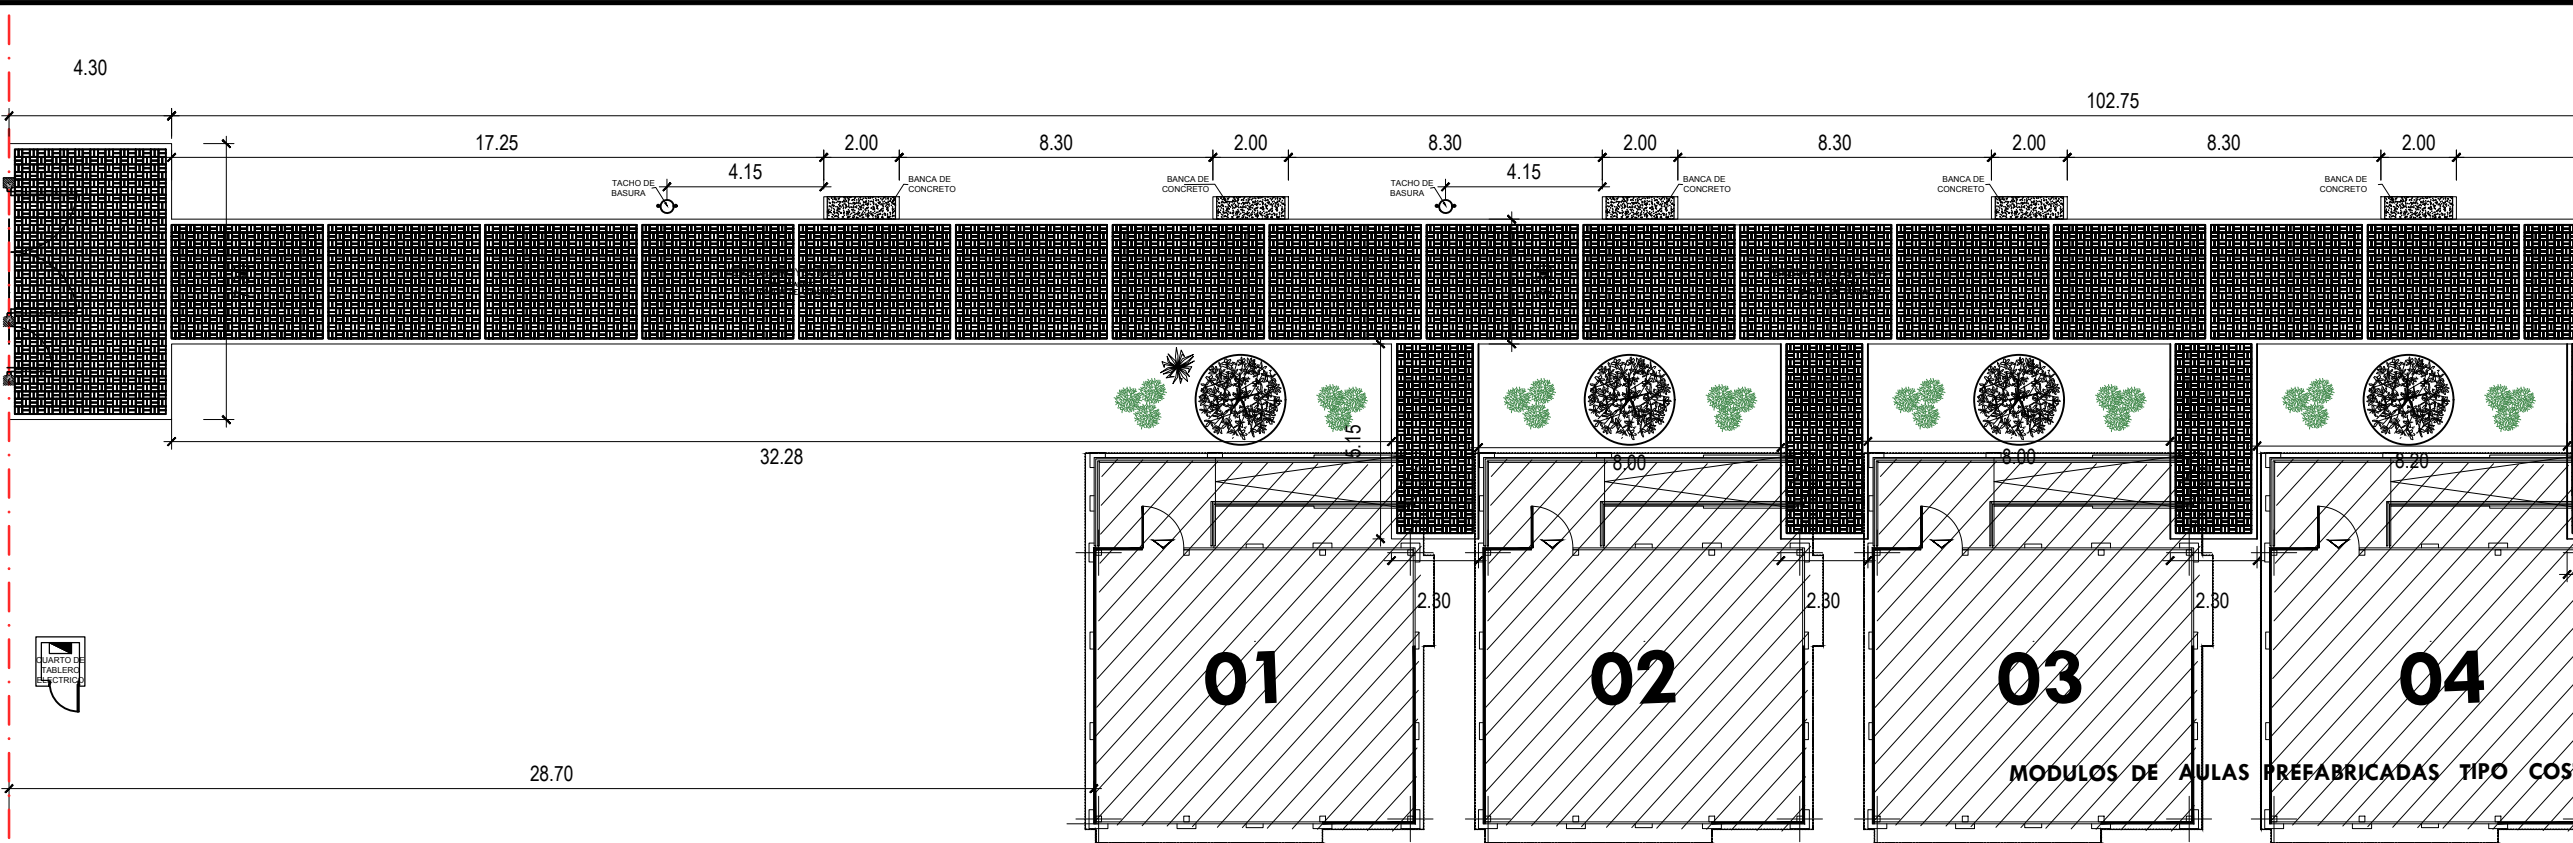

UBICACION DE MOBILIARIO EN VEREDA
ESC:1/200

PROYECCIÓN CERCO PERIMETRICO

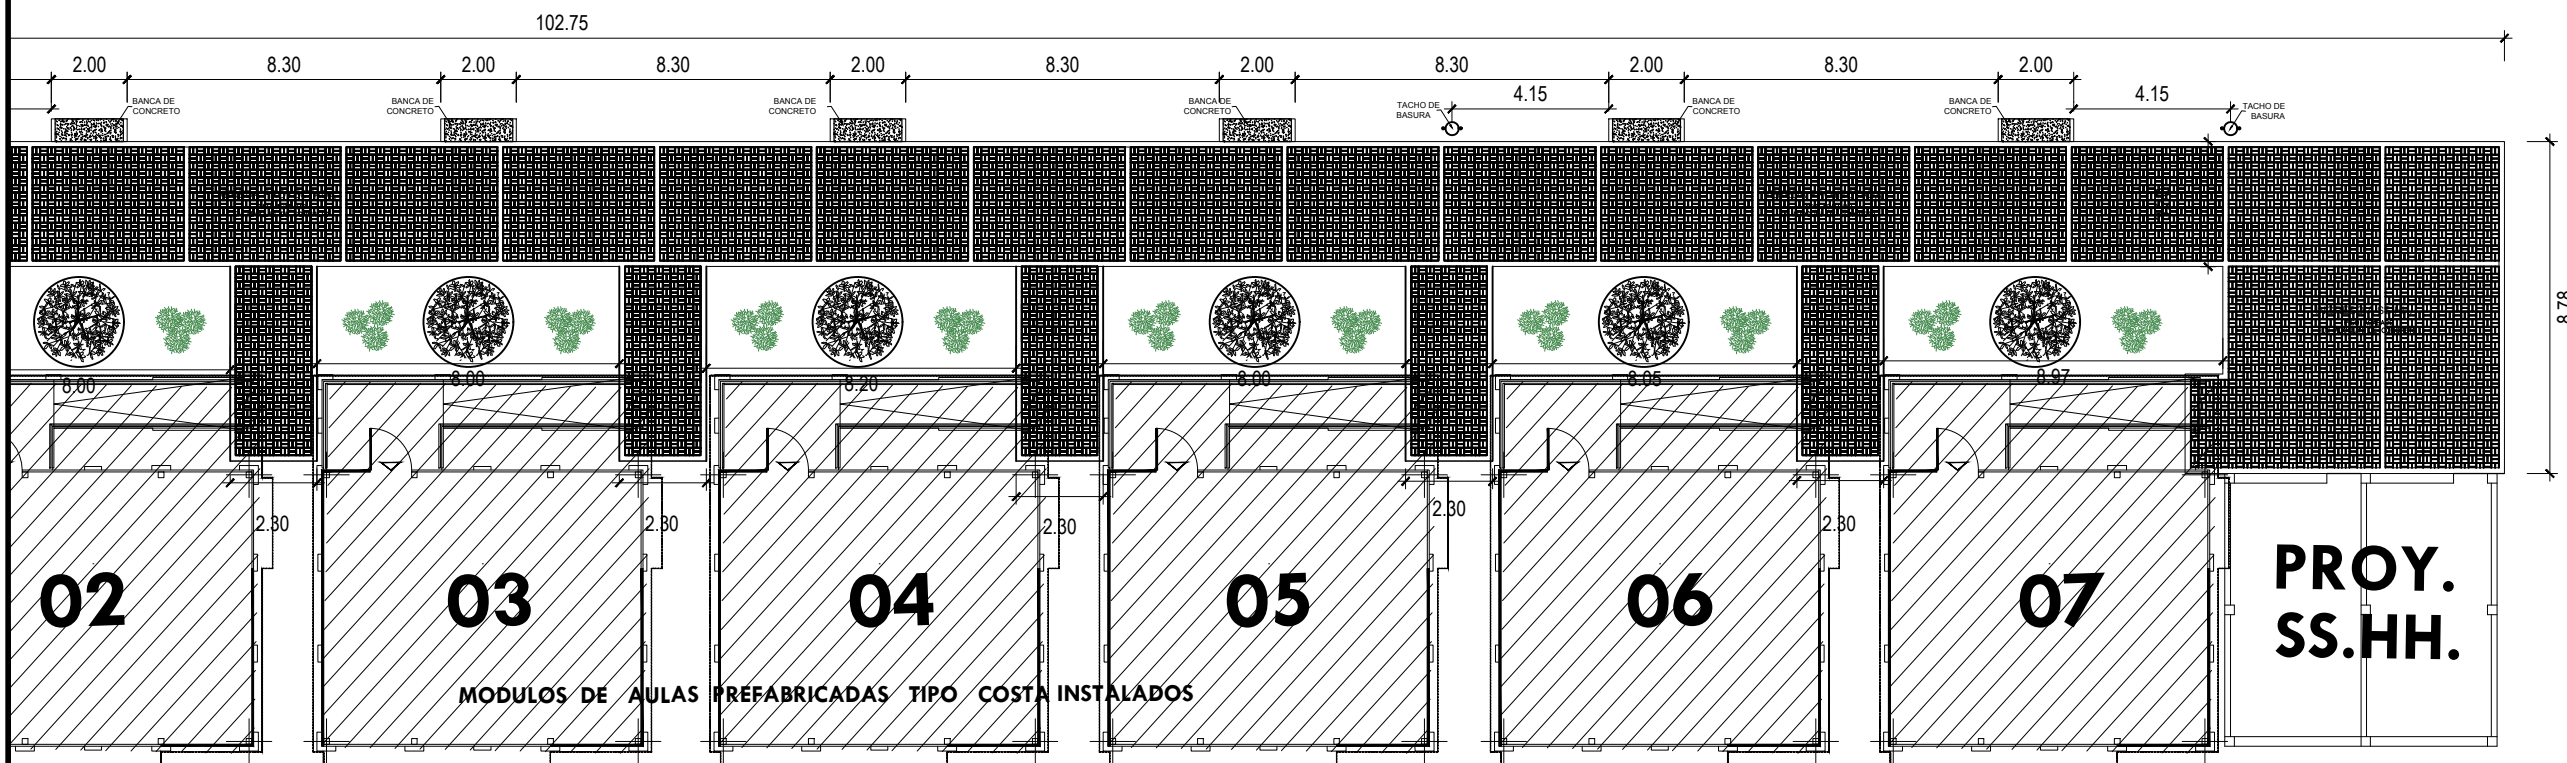

MODULOS DE AULAS PREFABRICADAS TIPO COSTA INSTALADOS

PROYECCIÓN CERCO PERIMETRICO PROVISIONAL

UBICACION DE MOBILIARIO EN VEREDA
ESC:1/200

PLANO CLAVE:

PROFESIONALES RESPONSABLES:



ING. HUGO RAUL BARTUREN BECERRA
ESPECIALISTA UGM - PRONIED
CIP. N°65189

ING° HUGO BARTUREN BECERRA
CIP N°65189



ARQ° CLAUDIA S. LINARES VALVERDE
ARQUITECTA CAP. N° 11778
CAP N°11778

SERVICIO:

"INTERVENCIÓN CON
ACONDICIONAMIENTO EN LA
INSTITUCIÓN EDUCATIVA N°20357
CESAR VALLEJO MENDOZA COD.
LOCAL 361389"

DEPARTAMENTO : LIMA
PROVINCIA : HUAURA
DISTRITO : VEGUETA
CENTRO POBLADO : TUPAC AMARU
DIRECCIÓN : CALLE S/N

LOCAL EDUCATIVO:
I.E. N°20357 CESAR VALLEJO MENDOZA -
COD. LOCAL 853117

LAMINA:

ARQUITECTURA
DETALLES DE UBICACIÓN
DE MOBILIARIO

ESCALA:

INDICADA

FECHA:

SEPTIEMBRE-2023

D - 07