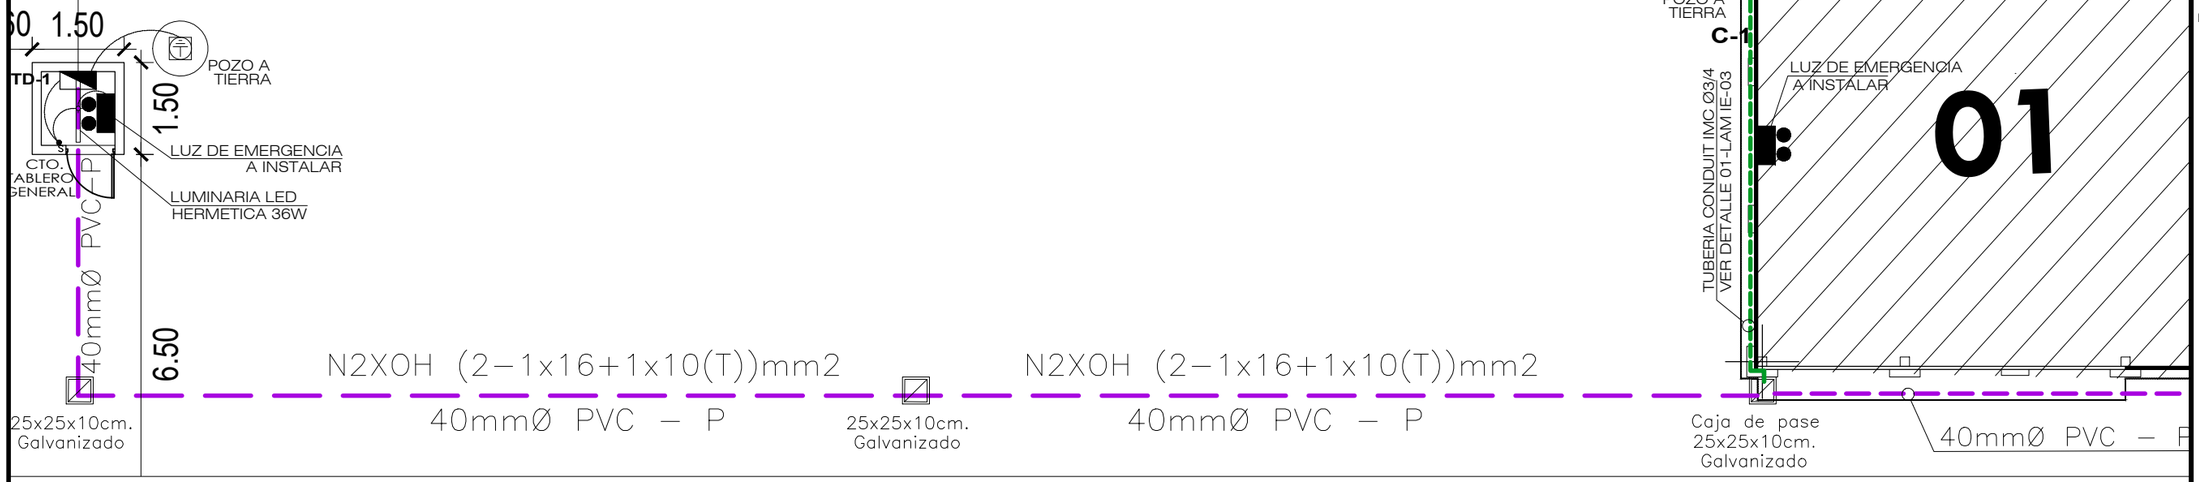

UBICACION DE CAJAS DE PASE DE FIERRO GALVANIZADO
EN LINEA DE DERIVACION DE TABLERO GENERAL A 1ER MODULO
ESC : 1/100

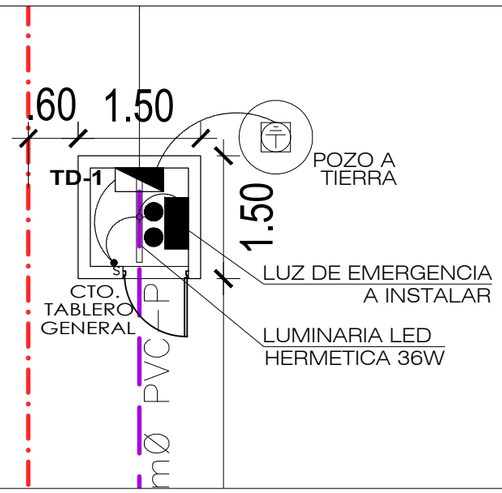

UBICACIÓN DE LUZ DE EMERGENCIA
EN CUARTO DE TABLERO GENERAL
ESC : 1/75

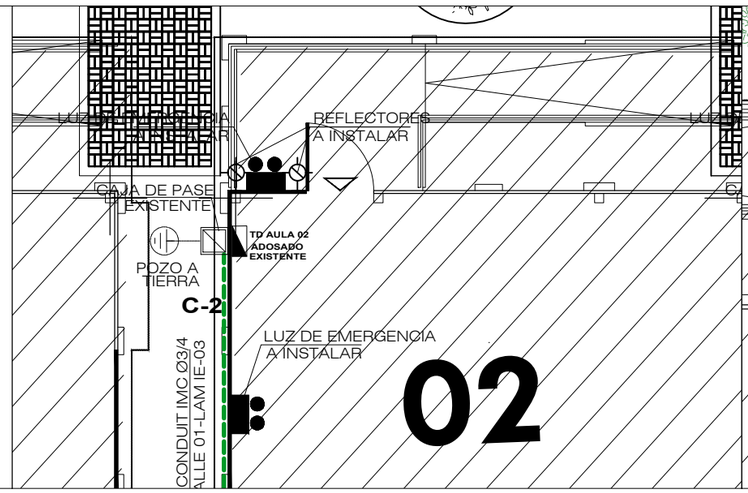

UBICACIÓN DE LUCES DE EMERGENCIA
EN MODULOS DE AULAS
ESC : 1/75

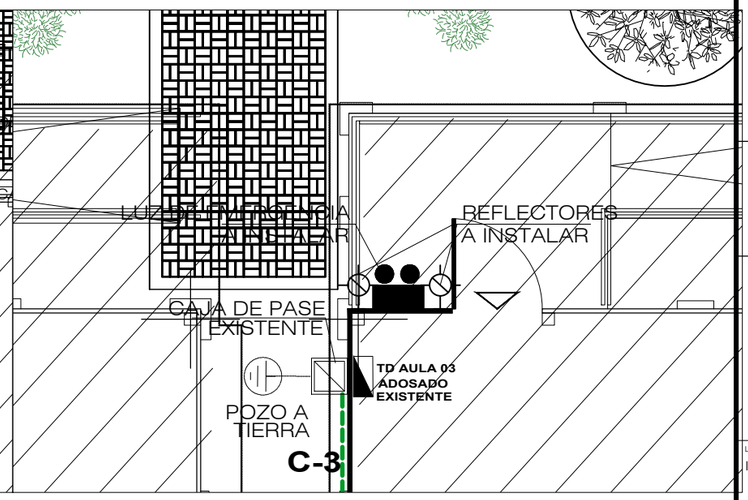

UBICACIÓN DE REFLECTORES LED
EN MODULOS DE AULAS
ESC : 1/75

PERÚ Ministerio de Educación

PRONIED
PROGRAMA NACIONAL DE INFRAESTRURA EDUCATIVA

PLANO CLAVE:

PROFESIONAL RESPONSABLE:

ING° ANIBAL MOGOLLON ASCUE
CIP N°20820

SERVICIO :

"INTERVENCIÓN CON ACONDICIONAMIENTO EN LA INSTITUCIÓN EDUCATIVA N°20357 CESAR VALLEJO MENDOZA COD. LOCAL 361389"

DEPARTAMENTO	: LIMA
PROVINCIA	: HUAURA
DISTRITO	: VEGUETA
CENTRO POBLADO	: TÚPAC AMARU
DIRECCIÓN	: CALLE S/N

LOCAL EDUCATIVO:
I.E. N°20357 CESAR VALLEJO MENDOZA - COD. LOCAL 853117

PLANO:
INST. ELECTRICAS
DETALLES DE INSTALACIONES ELECTRICAS

LAMINA:
D - 08

ESCALA: INDICADA

FECHA: SETIEMBRE-2023