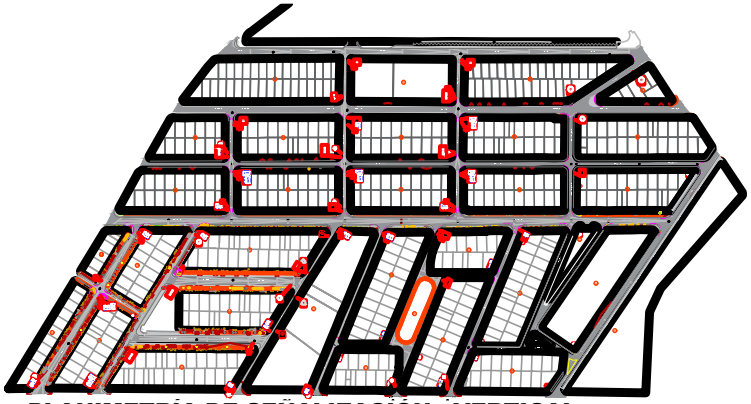

PLANIMETRÍA DE SEÑALIZACIÓN - VERTICAL

ESC 1/7500

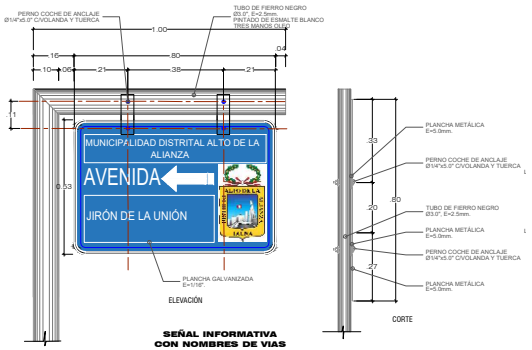

SEÑAL INFORMATIVA CON NOMBRES DE VIAS
ESC:1/10

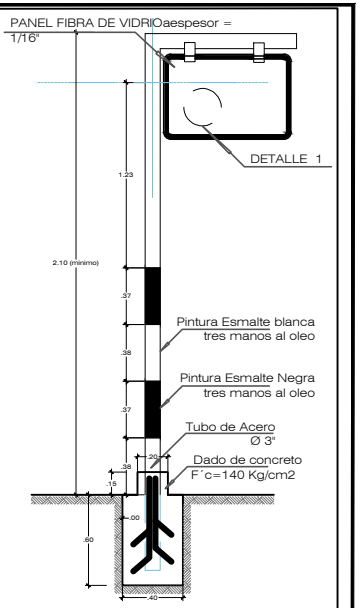

SEÑAL INFORMATIVA CON NOMBRES DE VIAS
ESC:1/15

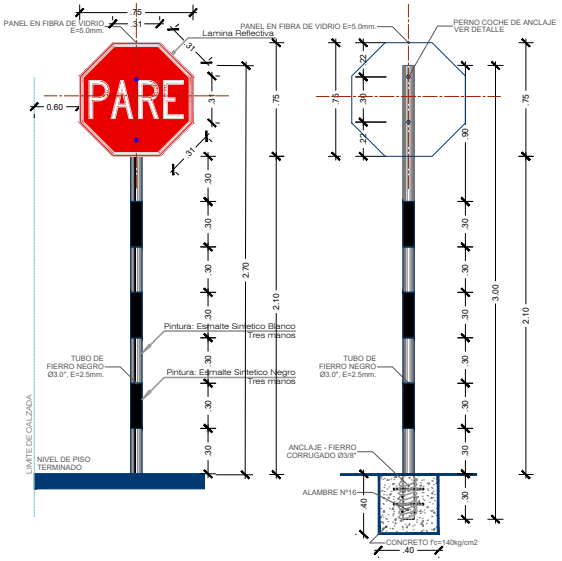

INSTALACION DE SEÑALIZACION VERTICAL - "PARE"
ESCALA 1/20

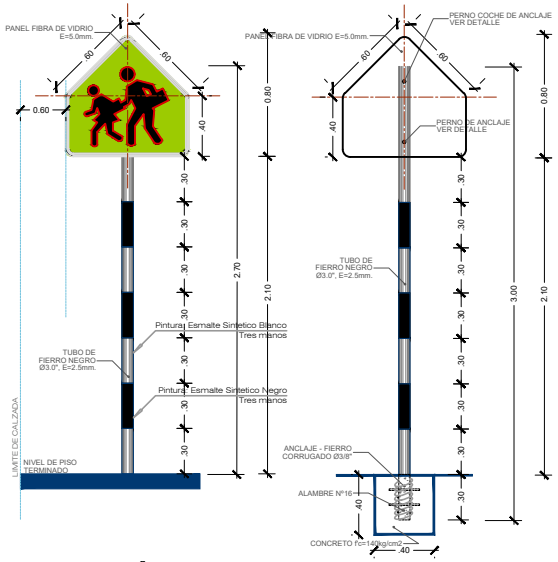

INSTALACION DE SEÑALIZACION VERTICAL - CRUCE PEATONAL ESCOLAR
ESCALA 1/20

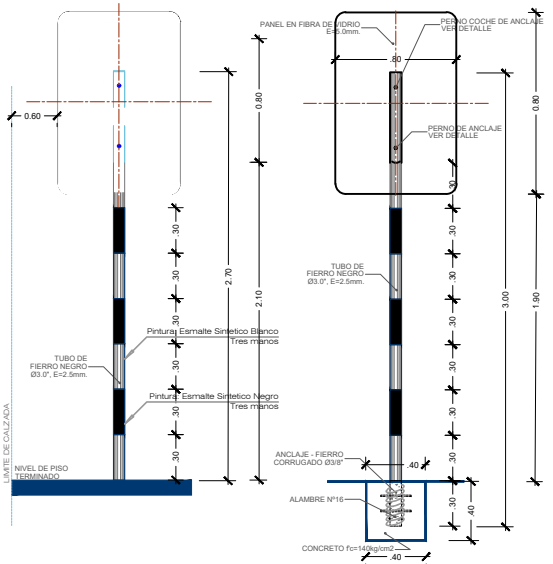

NSTALACION DE SEÑALIZACION VERTICAL - RESTRICCION DE VELOCIDAD 30 KPH
ESCALA 1/20

INFORMATIVA / "NOMBRE DE CALLE" **65 PANELES**

REGULADORA / "PARE" **44 PANELES**

PREVENTIVA / "ZONA ESCOLAR" **04 PANELES**

PREVENTIVA / "VELOCIDAD MAX" **03 PANELES**

116 PANELES

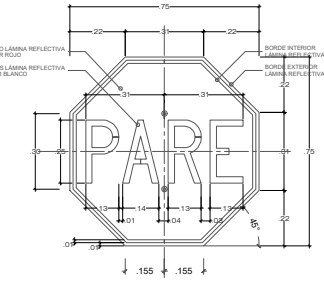

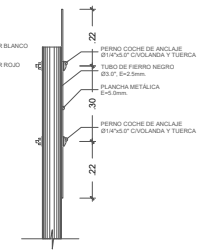

SEÑAL REGULADORA DE "PARE"
ESCALA 1/10

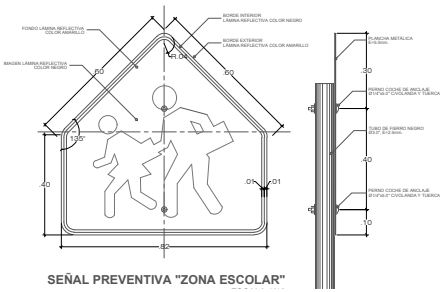

SEÑAL PREVENTIVA "ZONA ESCOLAR"

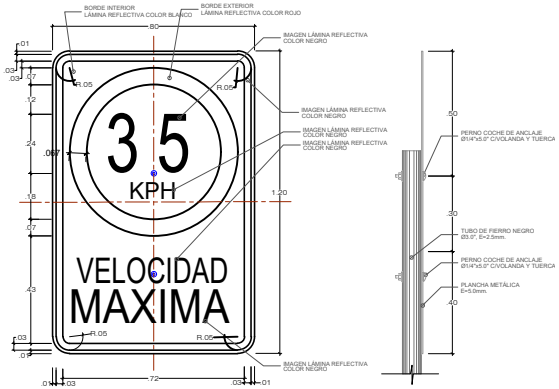

SEÑAL PREVENTIVA "VELOCIDAD MAXIMA 35KPH"
ESCALA 1/10

MUNICIPALIDAD DISTRITAL DE ALTO DE LA ALIANZA
GERENCIA DE DESARROLLO URBANO
SUB GERENCIA DE ESTUDIOS

"MEJORAMIENTO DEL SERVICIO DE MOVILIDAD URBANA EN LAS VIAS LOCALES DEL PUEBLO JOVEN LA ESPERANZA, ENTRE LAS AV. JORGE BASADRE Y CALLE MEXICO DISTRITO ALTO DE LA ALIANZA, PROVINCIA TACNA, DEPARTAMENTO TACNA"

COD. SNIP O C.U.	2562847
ESPECIALIDAD:	ARQUITECTURA
PLANO:	PLANIMETRIA DE SEÑALIZACIÓN - ZONA 1
GERENCIA: DESARROLLO URBANO	GERENTE:
EJECUCION: SUB - GERENCIA DE OBRAS	SUB GERENTE:
RESPONSABLE: SUB - GERENCIA DE ESTUDIOS	SUB GERENTE:
SUPERVISION: SUB - GERENCIA DE SUPERVISION Y LIQ. DE OBRAS	SUB GERENTE:
PROYECTISTA:	RESIDENTE:
FECHA: SETIEMBRE 2024 / ESCALA: INDICADA	UBICACIÓN: DEPARTAMENTO TACNA - PROVINCIA TACNA - DISTRITO ALTO DE LA ALIANZA
SELLO Y FIRMA DE PROYECTISTA:	V°B° SUB GERENCIA DE ESTUDIOS
SELLO Y FIRMA DEL INSPECTOR:	V°B° SUB GERENCIA DE SUPERVISION Y LIQUIDACION DE OBRAS
LAMINA:	**PS-01**