




MALOCA 1, 2  
EXTERIORES

ESCALA 1/50

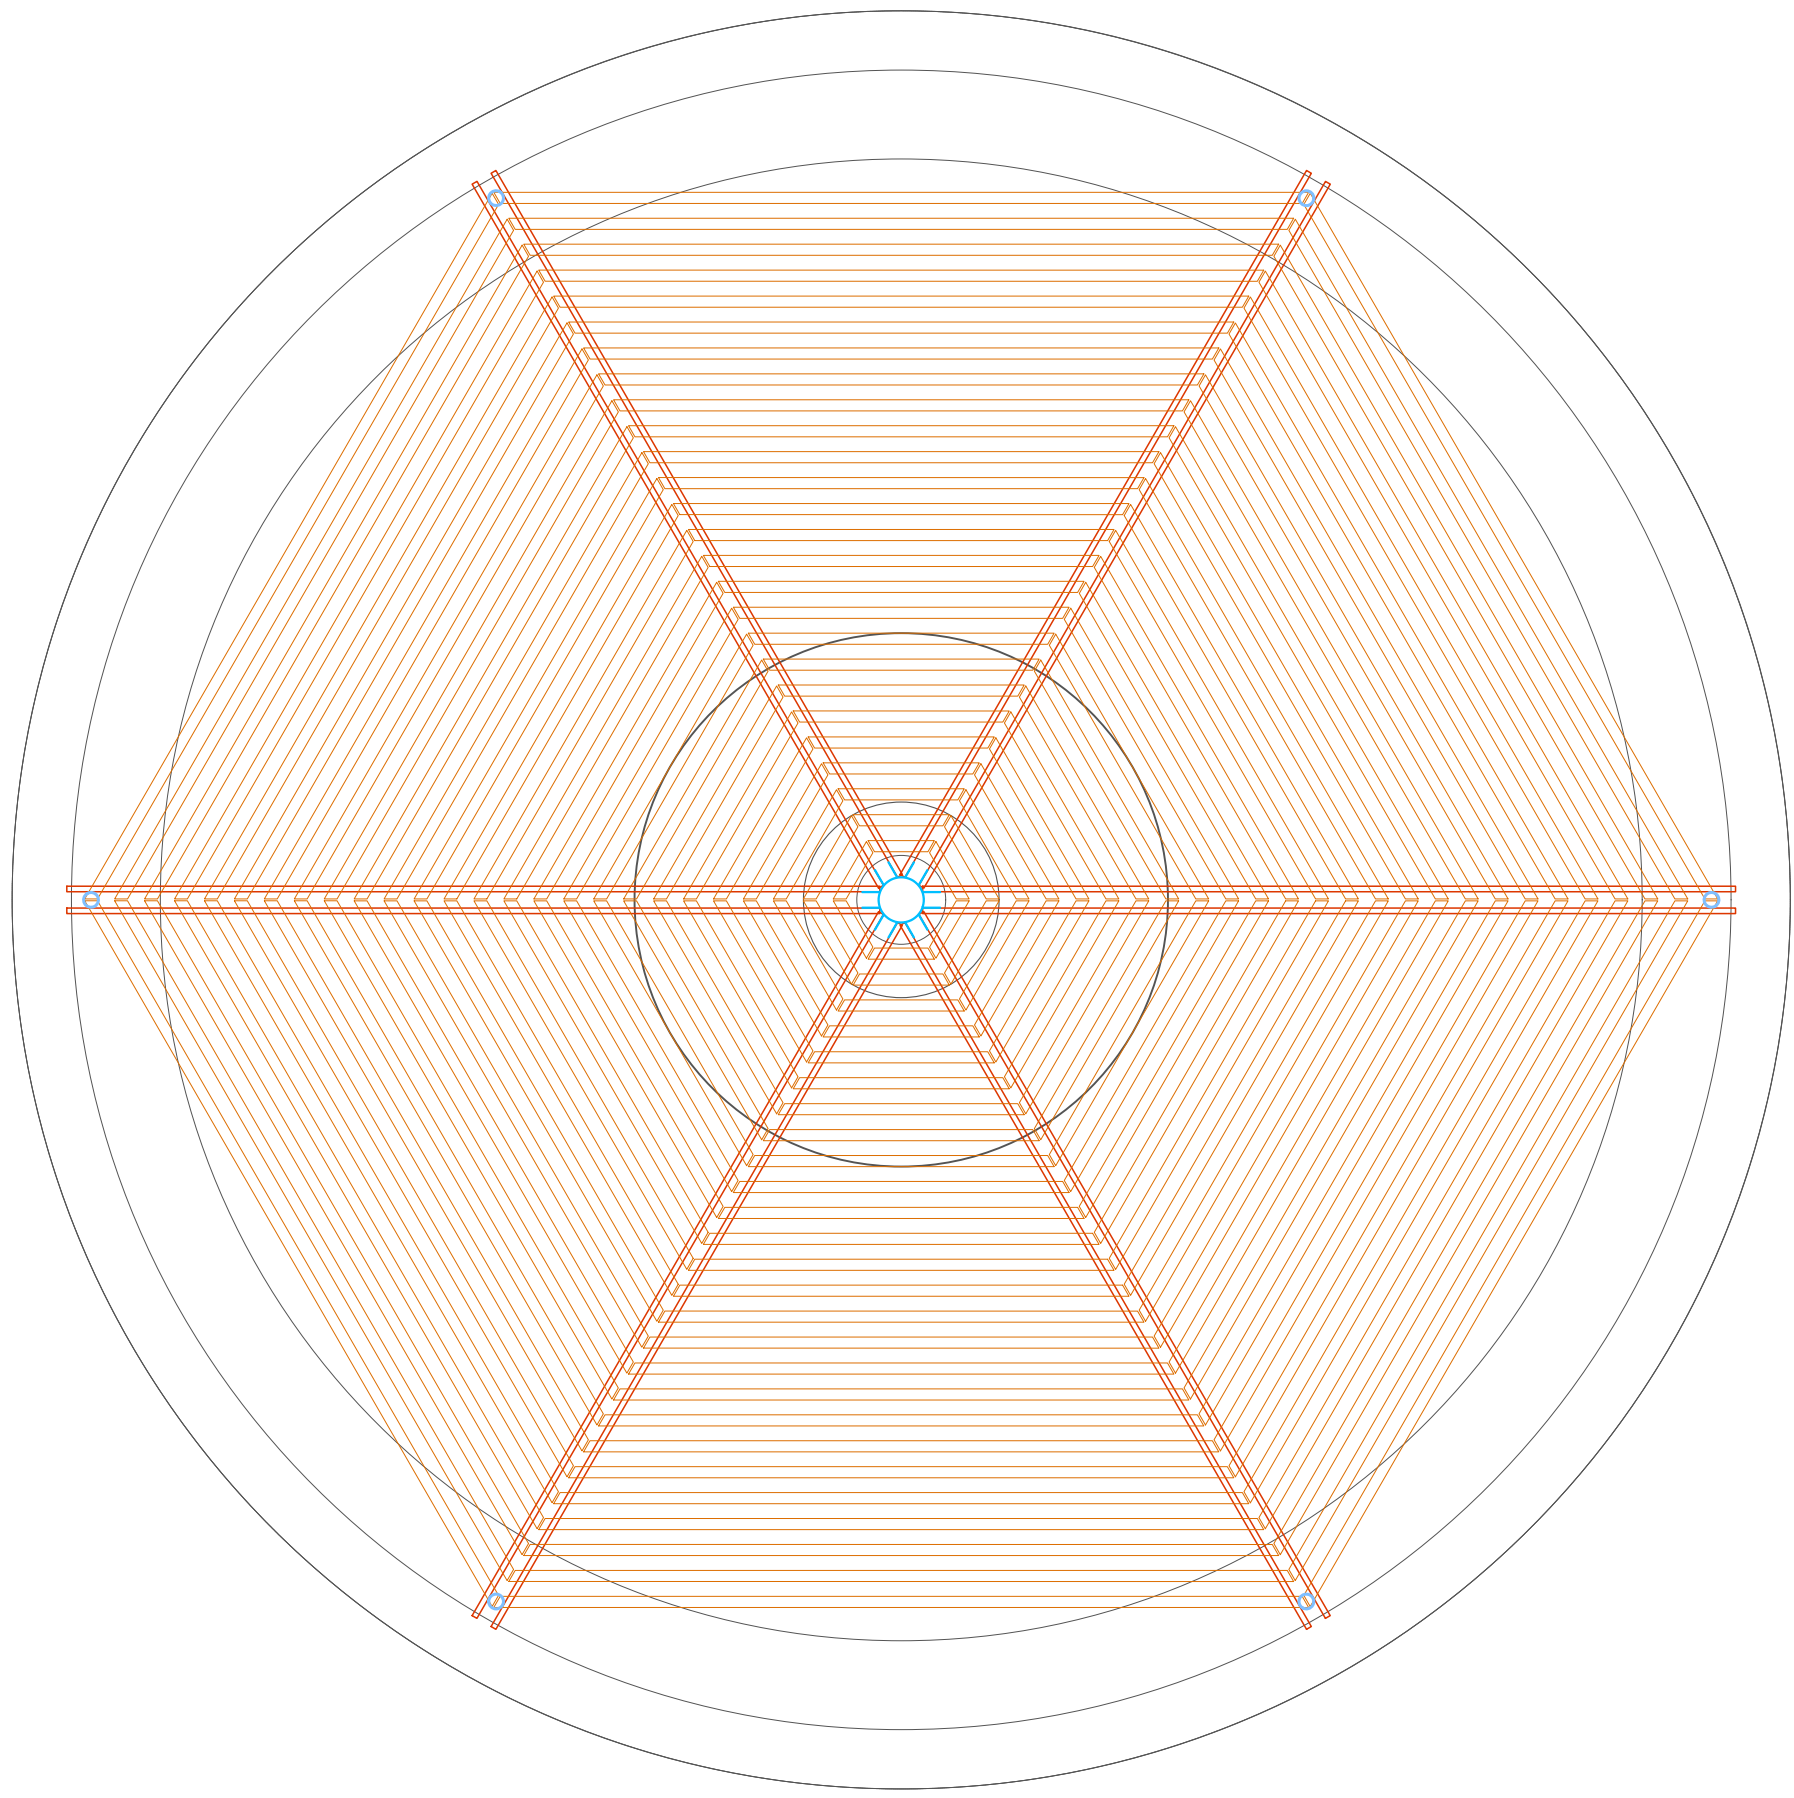


PLANTA TECHOS MALOCA 1, 2  
EXTERIORES

ESCALA 1/50

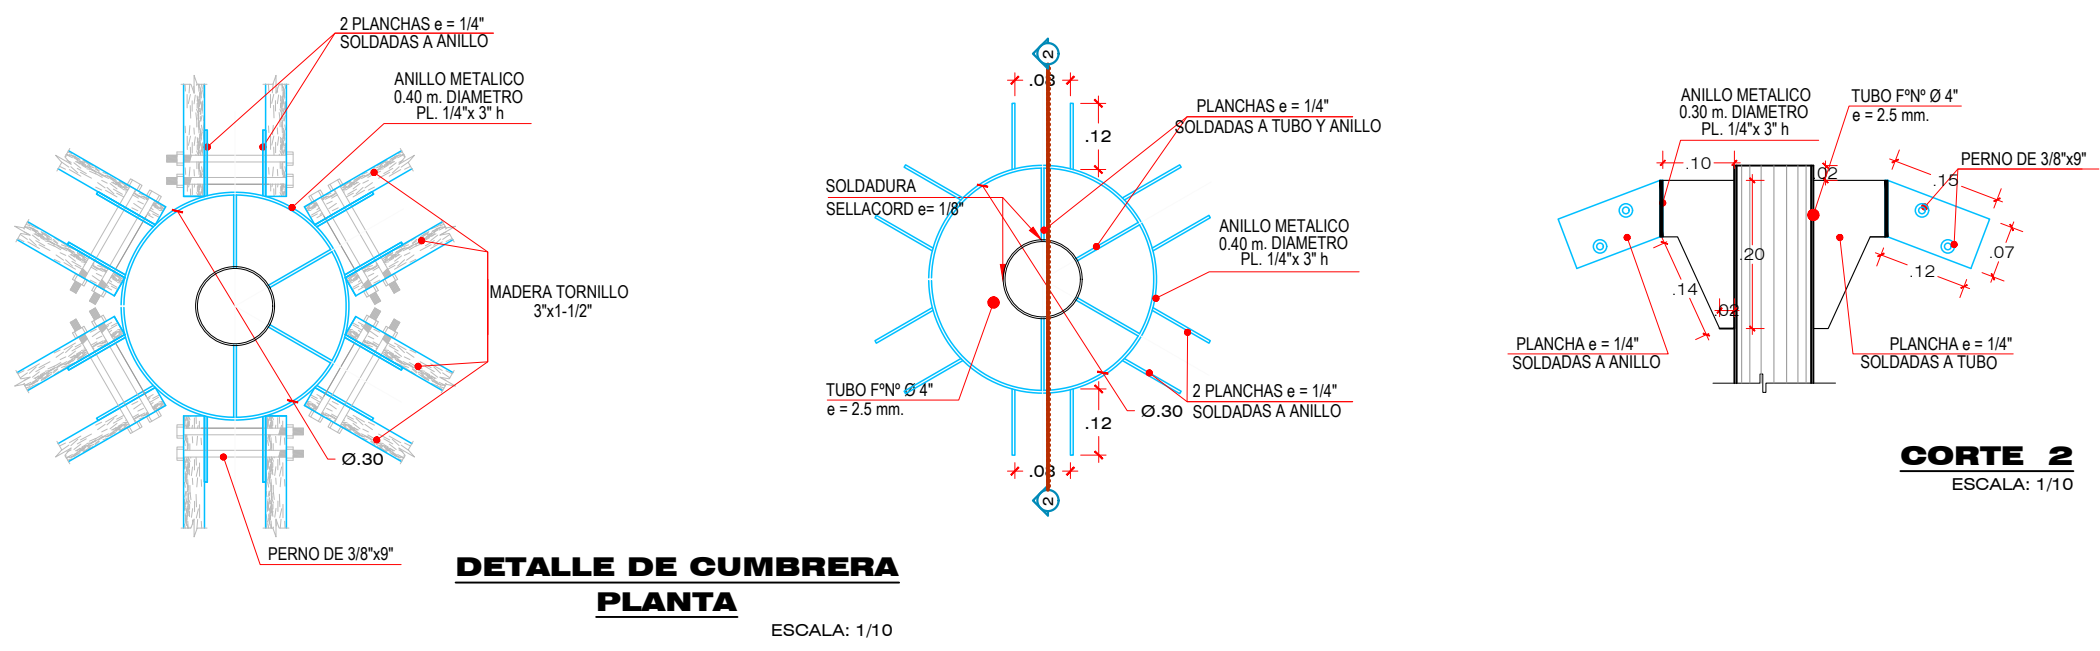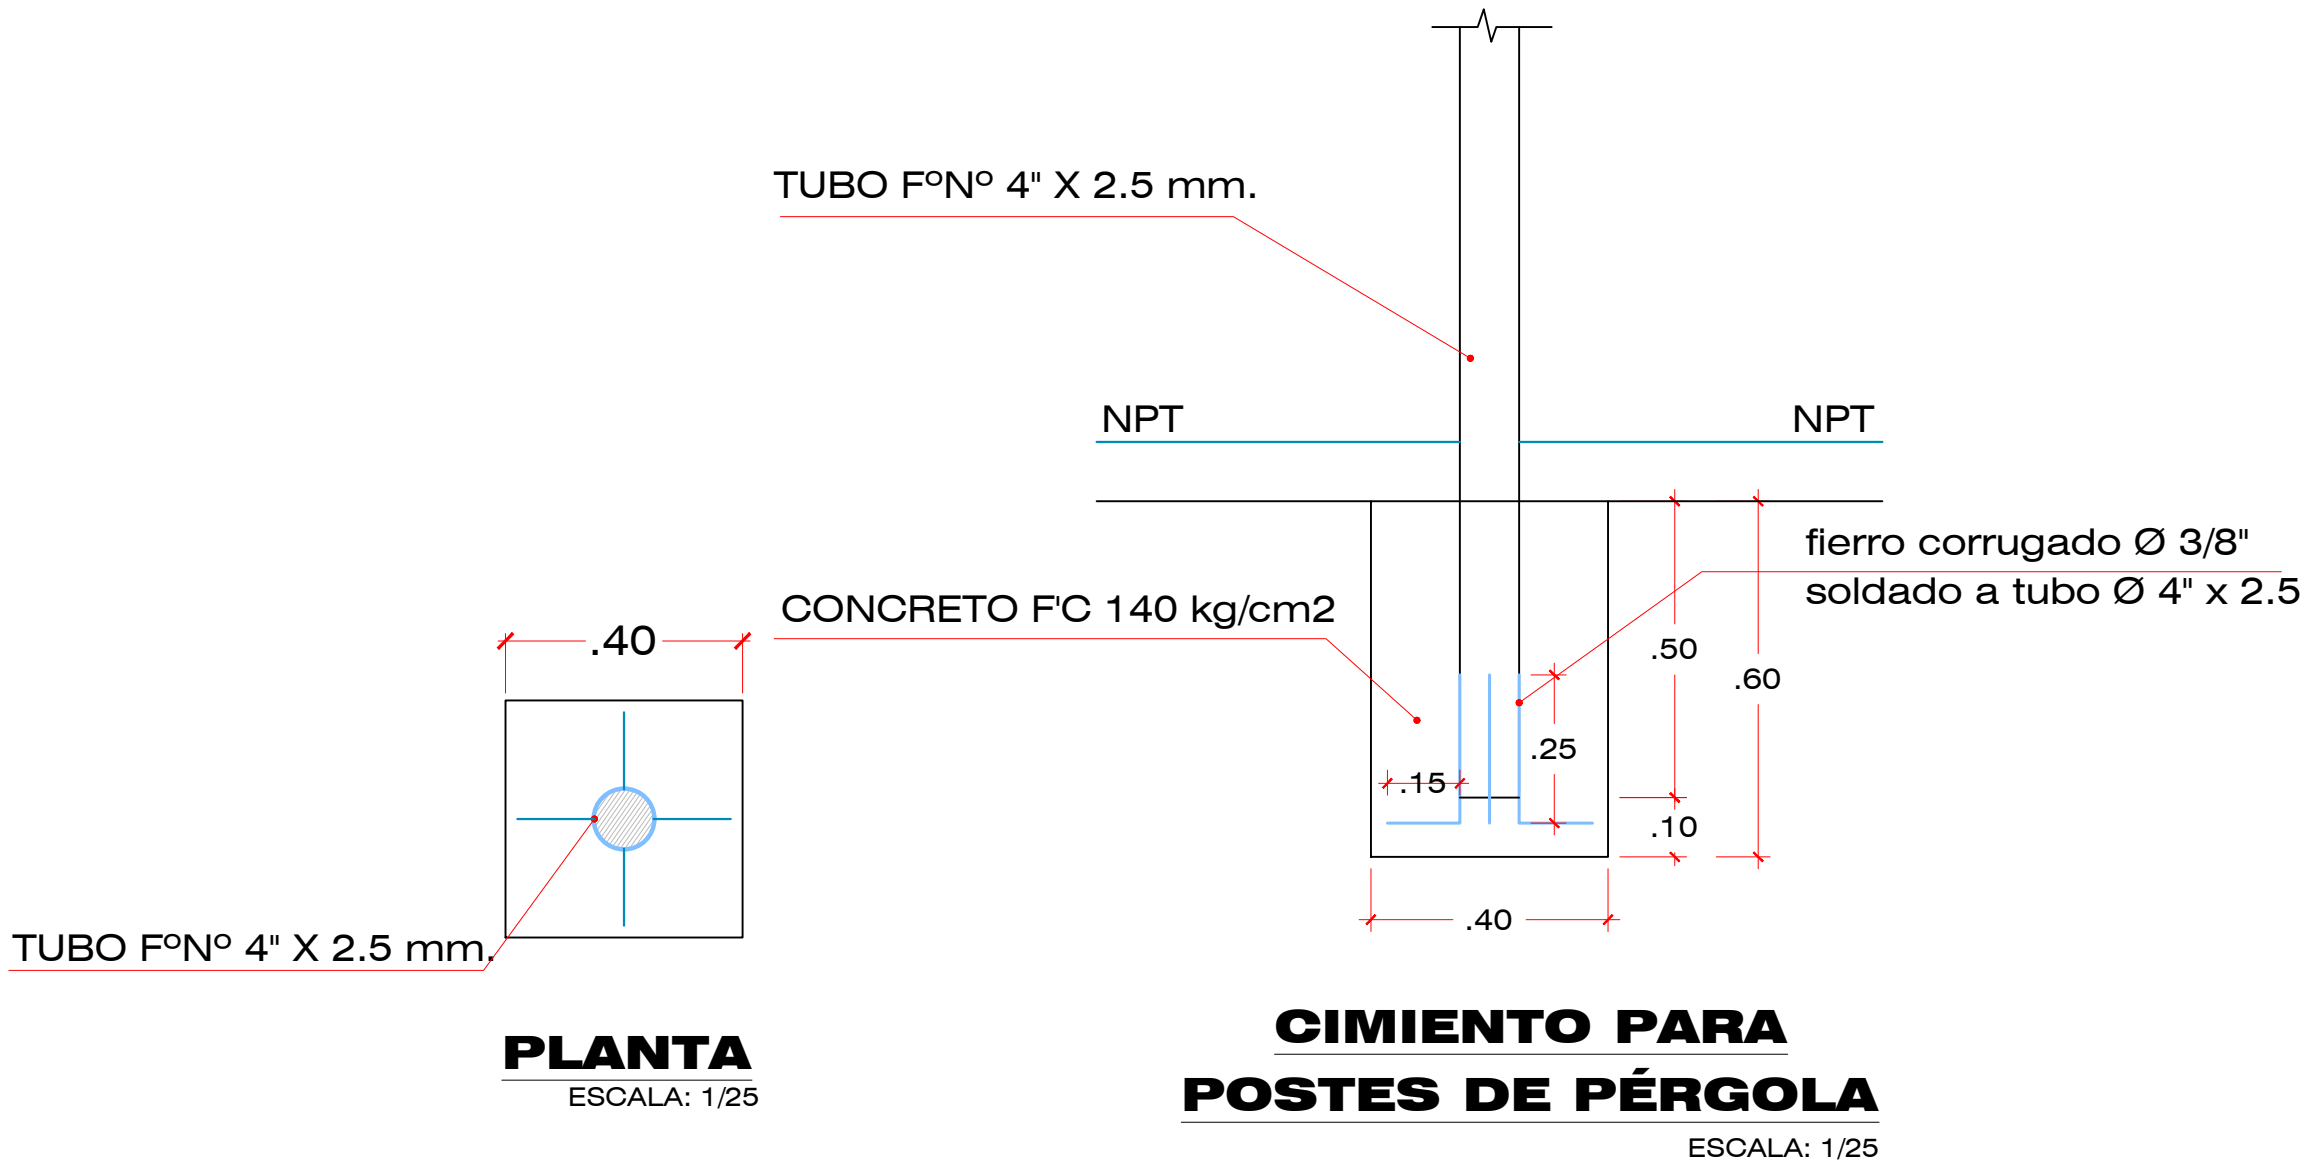

ACABADOS	
AC-1	PISO: CERAMICO PIEDRA BLANCO 1.50x1.50m ANTIDESILZANTE PEI 4 ZOCALO: CERAMICO PIEDRA BLANCO 0.30x0.10.BRUSA 1x1 MURO: TARRAJEADO +3 CAPAS DE IMPRIMANTE+2CAPAS DE PINTADO CON LATEX LAVABLE SATINADO COLOR BLANCO CIELO RASO TARRAJEADO+3CAPAS DE IMPRIMANTE+2 CAPAS DE PINTADO CON LATEX LAVABLE SATINADO COLOR BLANCO
AC-2	PISO: CERAMICO AMERICA BLANCO 0.45x0.45m ANTIDESILZANTE PEI 4 CONTRAZOCALO: CERAMICO AMERICA BLANCO 0.30x0.30m - BRUSA 1x1 MURO: TARRAJEADO +3 CAPAS DE IMPRIMANTE+2 CAPAS DE PINTADO CON LATEX LAVABLE SATINADO COLOR BLANCO CIELO RASO TARRAJEADO +3CAPAS DE IMPRIMANTE+2 CAPAS DE PINTADO CON LATEX LAVABLE SATINADO COLOR BLANCO
AC-3	PISO: CEMENTO SEMPLULIDO + IMPERMEABILIZANTE CONTRAZOCALO: MICROMURO TX MICROCEMENTO COLOR ROJO PAREDO (RAL 3011).BRUSA 1x1 MURO: MICROMURO TX MICROCEMENTO COLOR BLANCO PERLA (RAL 9013) CIELO RASO TARRAJEADO + 3 CAPAS DE IMPRIMANTE +2CAPAS DE PINTADO CON LATEX LAVABLE SATINADO COLOR BLANCO
AC-4	PISO: CONCRETO INDUSTRIAL +IMPERMEABILIZANTE MURO: MICROMURO TX MICROCEMENTO COLOR ROJO PAREDO (RAL 3011) CIELO RASO TARRAJEADO +3CAPAS DE IMPRIMANTE+2 CAPAS DE PINTADO CON LATEX LAVABLE SATINADO COLOR BLANCO
AC-6	PISO: CEMENTO SEMPLULIDO CONTRAZOCALO: CEMENTO PULIDO h=10mm BRUSA 1x1 MURO SOLAQUEADO +3CAPAS DE IMPRIMANTE CIELO RASO SOLAQUEADO + 2 CAPAS DE IMPRIMANTE

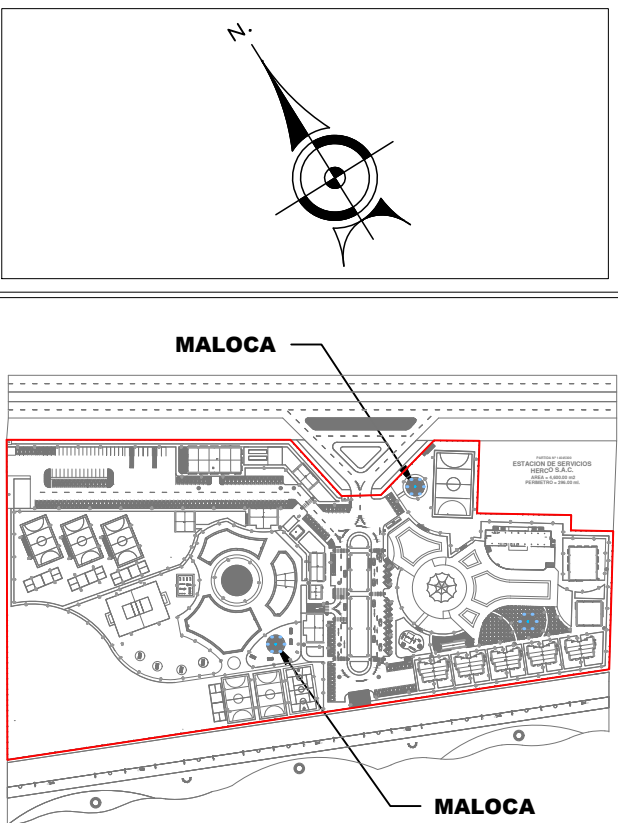

PLANO CLAVE

PROYECTO:
"IMPLEMENTACIÓN Y ACONDICIONAMIENTO DE DOS (02) MALOCAS TÍPICAS DEL CENTRO DE ESPARCIMIENTO Y RE-CREACIÓN DE TÉCNICOS Y OFICIALES DE MAR SEDE CLUB PLAYA LURIN"
PLANO:
MALOCA 1,2
CONSULTOR:
DIRECCIÓN:
CARRETERA PANAMERICANA SUR KM. 33.5
PROPIETARIO:
MARINA DE GUERRA DEL PERÚ
FIRMA: PROFESIONAL RESPONSABLE
JEFE DE PROYECTOS
REPRESENTANTE LEGAL
FECHA:
AGOSTO-2023
LAMINA:
ESCALA:
1-50