



PLANTA TECHOS PÉRGOLA PRINCIPAL  
EXTERIORES  
ESCALA 1/50


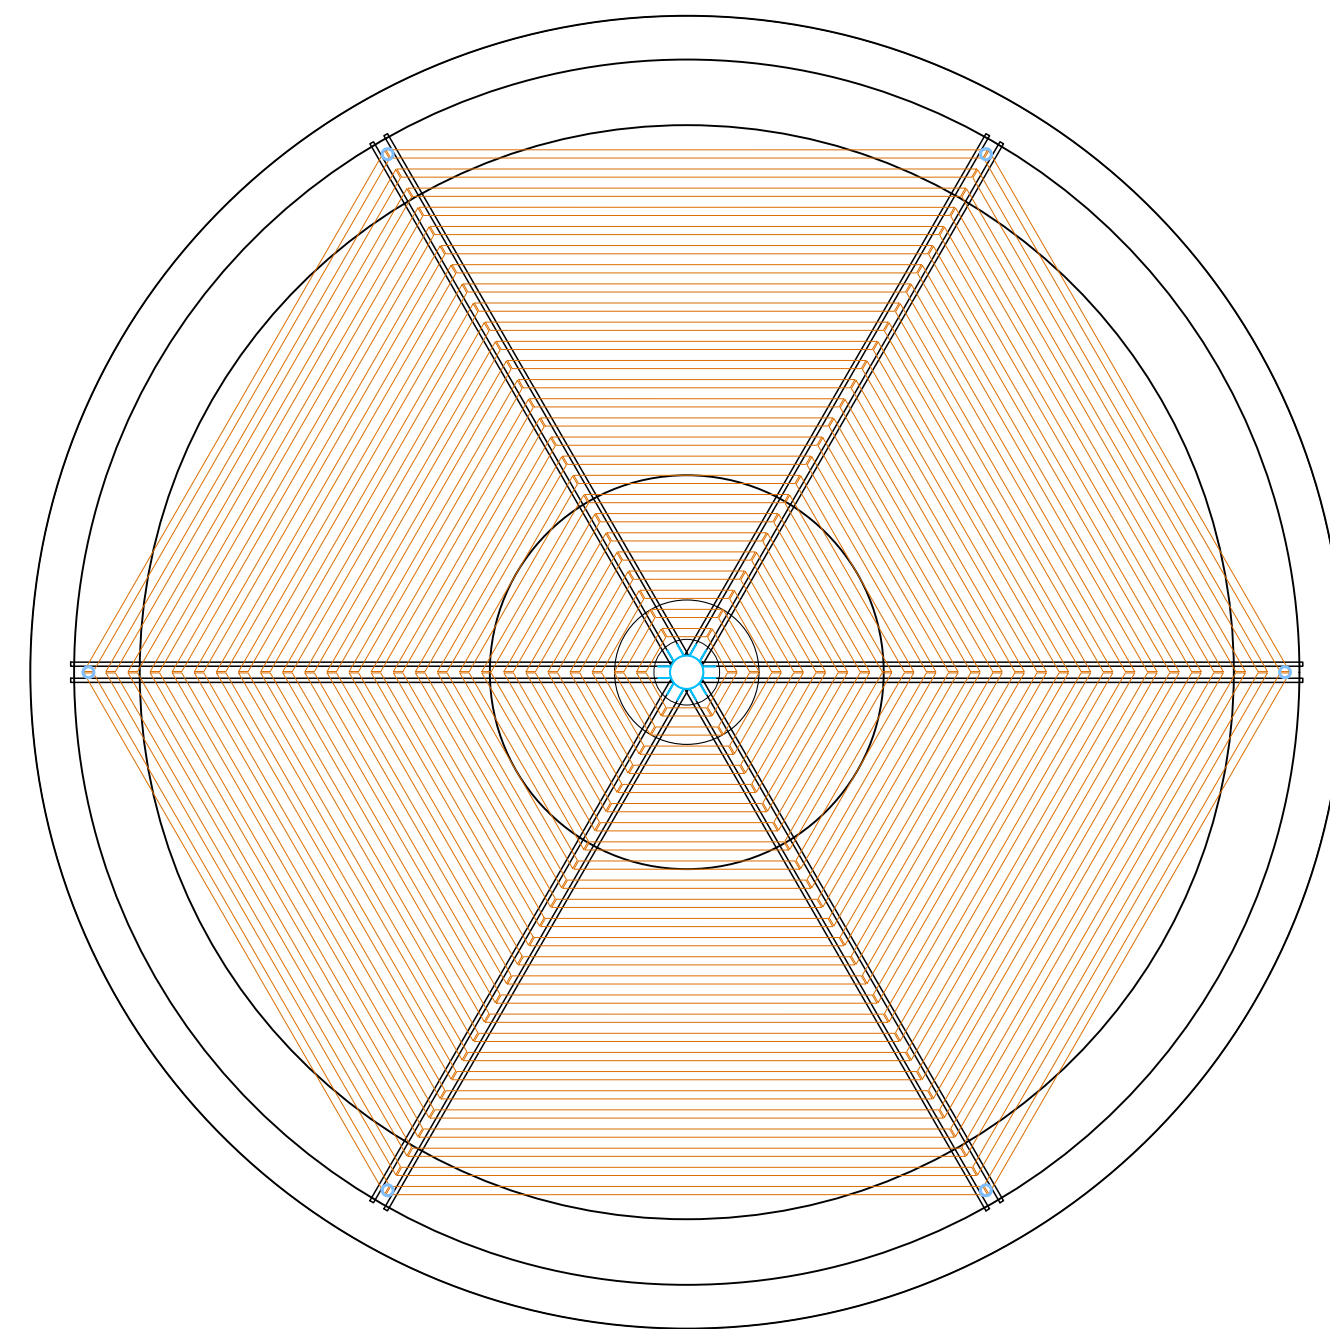


PLANTA TECHOS MALOCA 1, 2  
EXTERIORES  
ESCALA 1/50


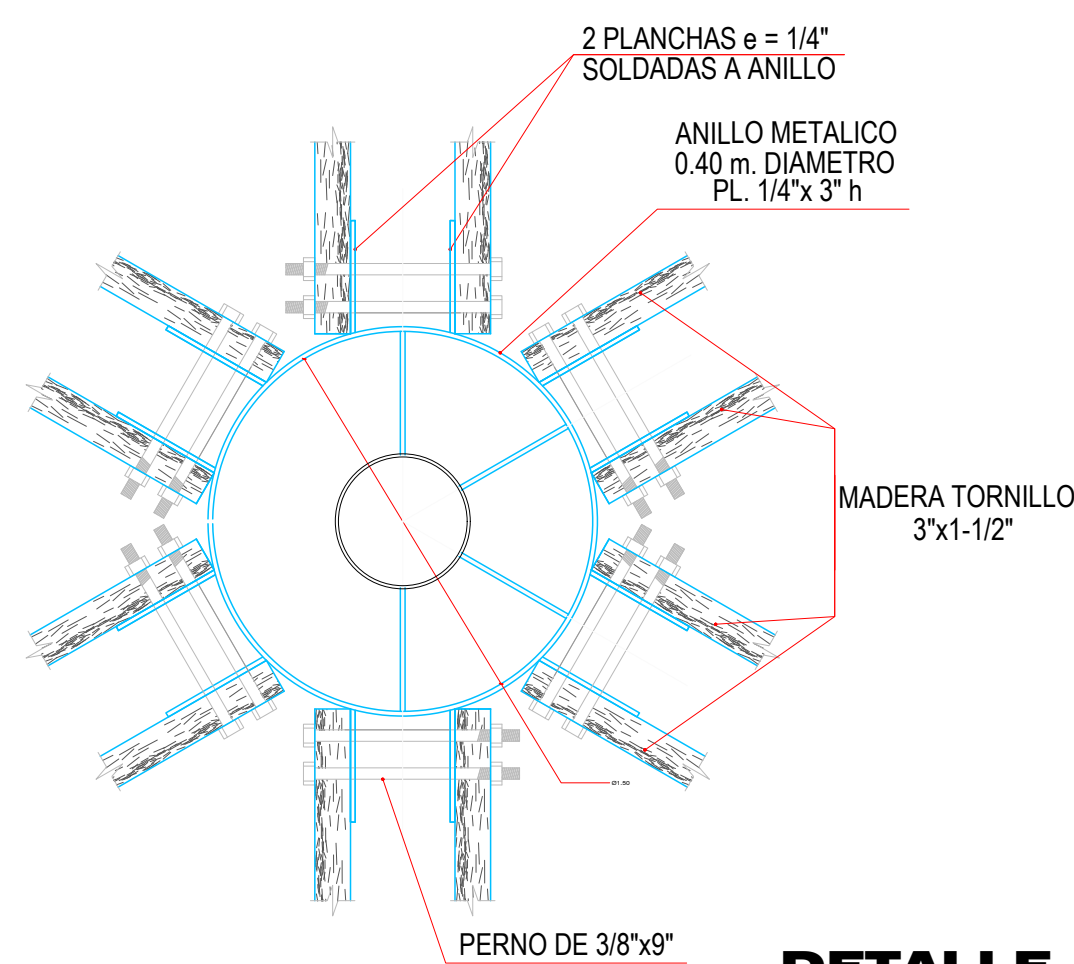


**DETALLE DE CUMBRERA  
PLANTA**

ESCALA: 1/25

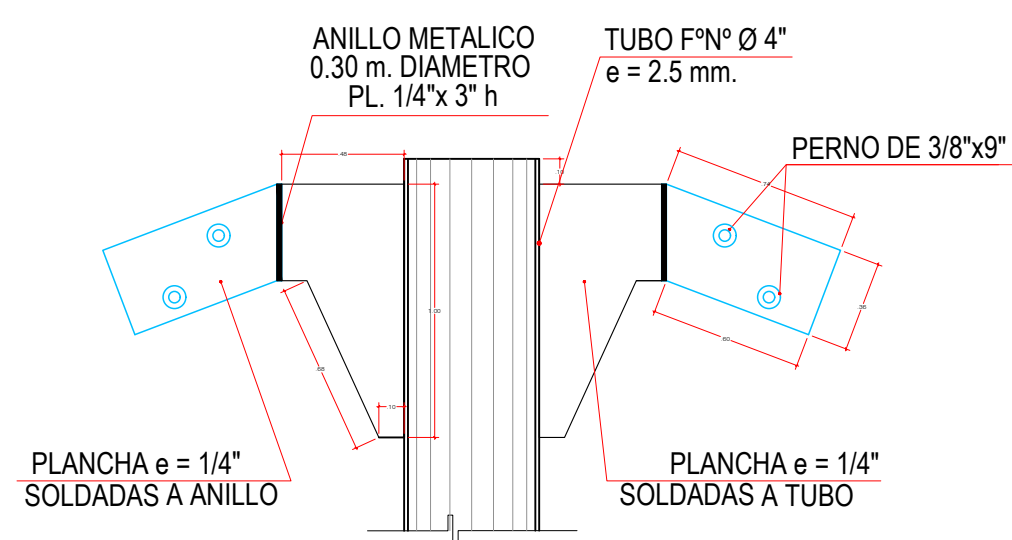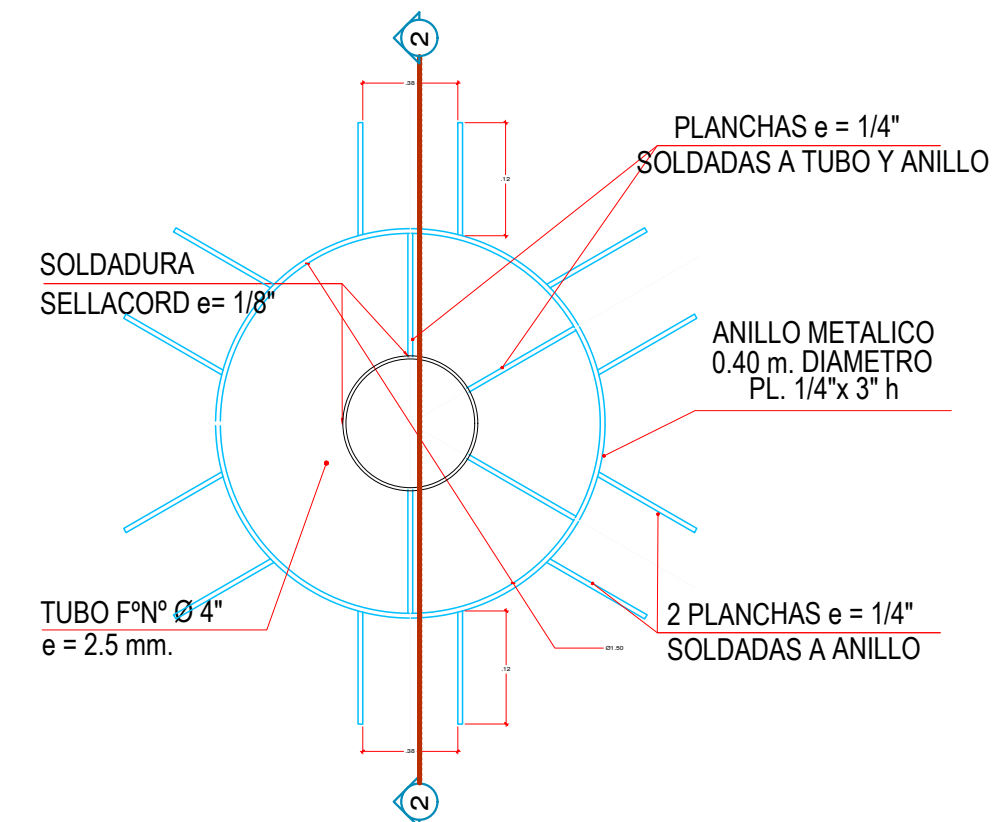

**CORTE 2**  
ESCALA: 1/25

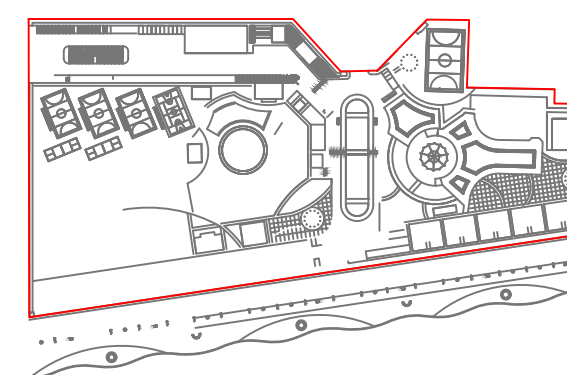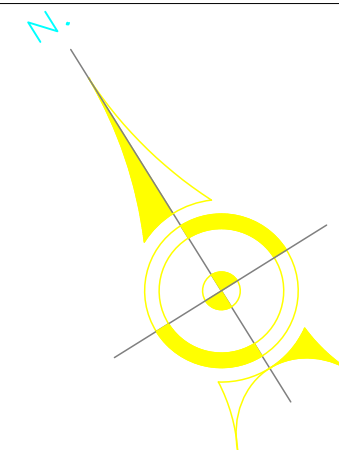

PLANO LLAVE

PROYECTO:  
"IMPLEMENTACIÓN Y ACONDICIONAMIENTO  
DE DOS (02) MALOCAS TÍPICAS DEL  
CENTRO DE ESPARCIMIENTO Y RE-  
CREACIÓN DE TÉCNICOS Y OFICIALES  
DE MAR SEDE CLUB PLAYA LURÍN"

PLANO:  
ESTRUCTURA PERGOLA CENTRAL  
MALOCA 1,2

CONSULTOR:

DIRECCIÓN:

CARRETERA PANAMERICANA  
SUR KM. 33.5

PROPIETARIO:

MARINA DE GUERRA DEL PERÚ

FIRMA: PROFESIONAL RESPONSABLE

JEFE DE PROYECTOS

REPRESENTANTE LEGAL

FECHA:  
AGOSTO 2023

ESCALA:  
INDICADA

LAMINA:

E-02