



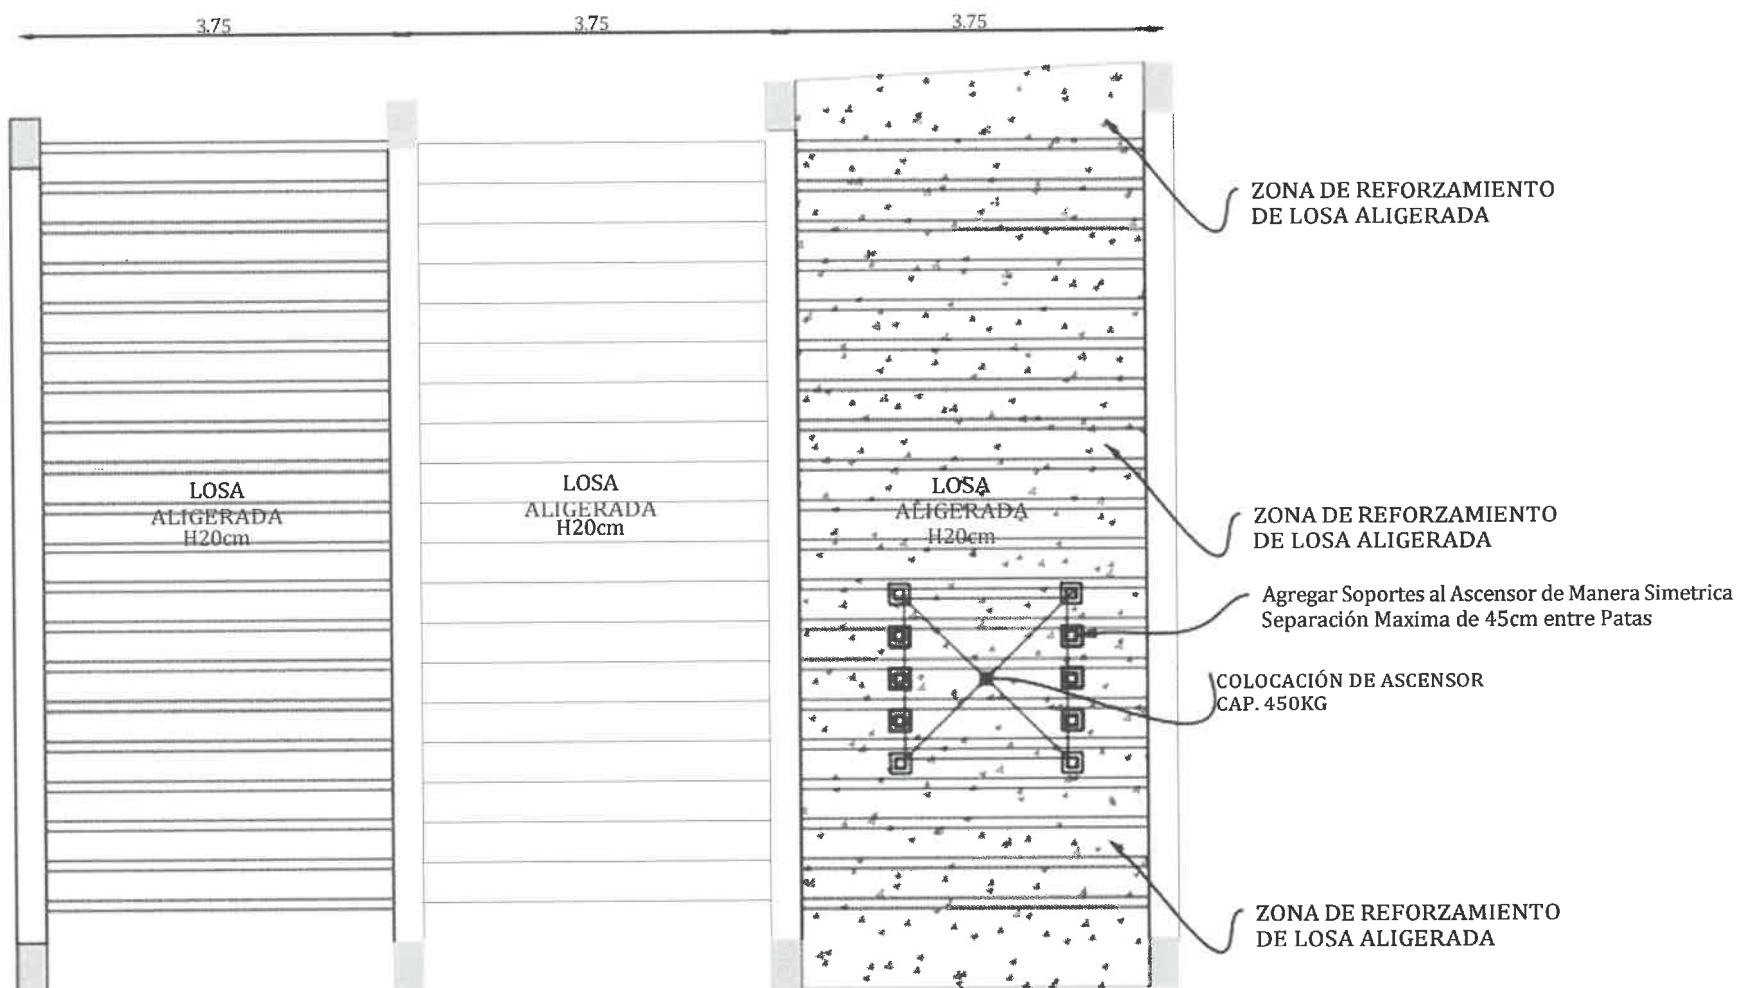
**ASCENSOR-PRIMER PISO**  
**ESC:1/25**

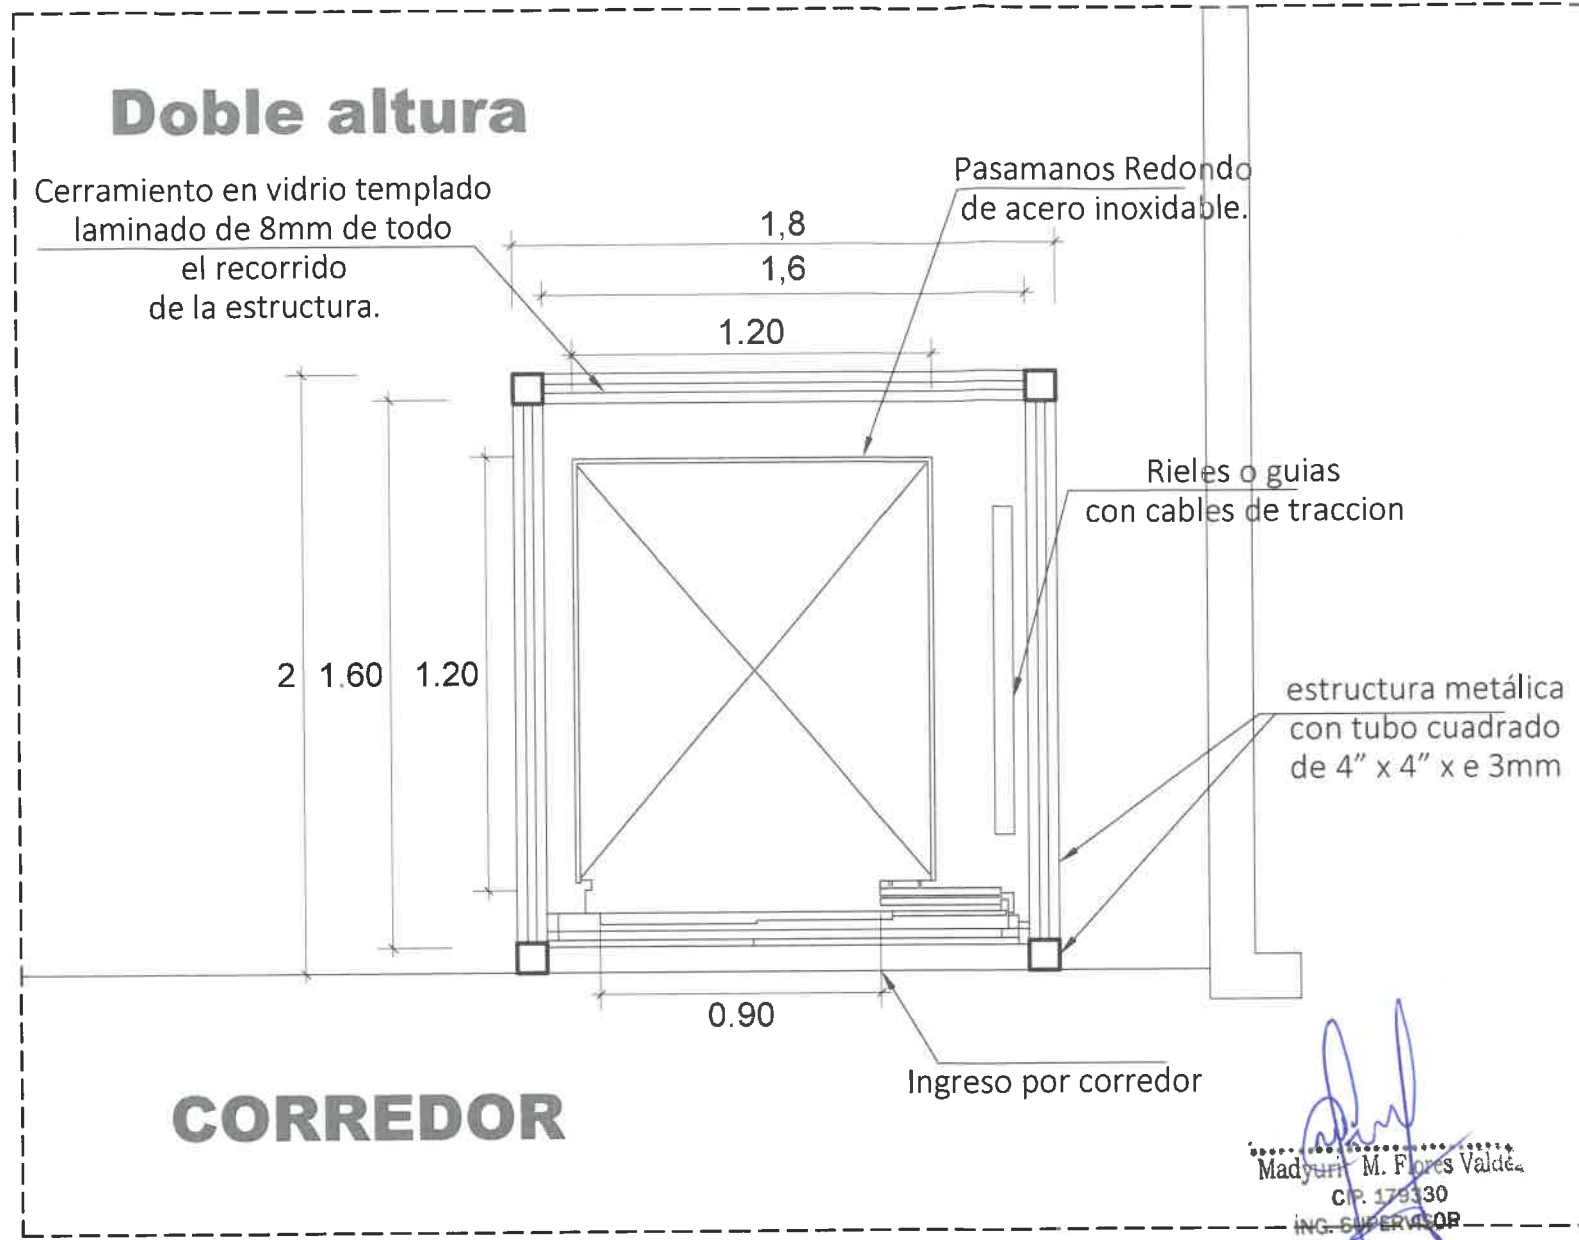

**ASCENSOR-2do, 3ro y 4to PISO**  
**ESC:1/25**


FICHA DE MANTENIMIENTO			
*SERVICIO A TODO COSTO PARA INSTALACION DE ASCENSOR PANORAMICO, INCLUYE ESTRUCTURA DE SOPORTE Y CERRAMIENTO DE VIDRIO TEMPLADO CON TECHO PARA LA OBRA *MEJORAMIENTO Y AMPLIACION DEL SERVICIO DE ATENCION ADMINISTRATIVA DE LA MUNICIPALIDAD DE MIRAFLORES, DISTRITO DE MIRAFLORES - AREQUIPA - AREQUIPA CUI 2332343 (INCORPORACION DE NECESIDADES)			
	Propietario: <b>MUNICIPALIDAD DISTRITAL DE MIRAFLORES</b>		
	Lamina: <b>DETALLE ASCENSOR</b>		
	DISTRITO: <b>MIRAFLORES</b>	Diseño:	N° Lamina:
	Provincia: <b>AREQUIPA</b>	ING.	<b>D-01</b>
	REGION: <b>AREQUIPA</b>	FECHA:	

Raúl Vilca Mamani  
INGENIERO RESIDENTE  
CIP. N° 85453




## ZONA DE REFORZAMIENTO PLANIMETRIA

ESC 1:75



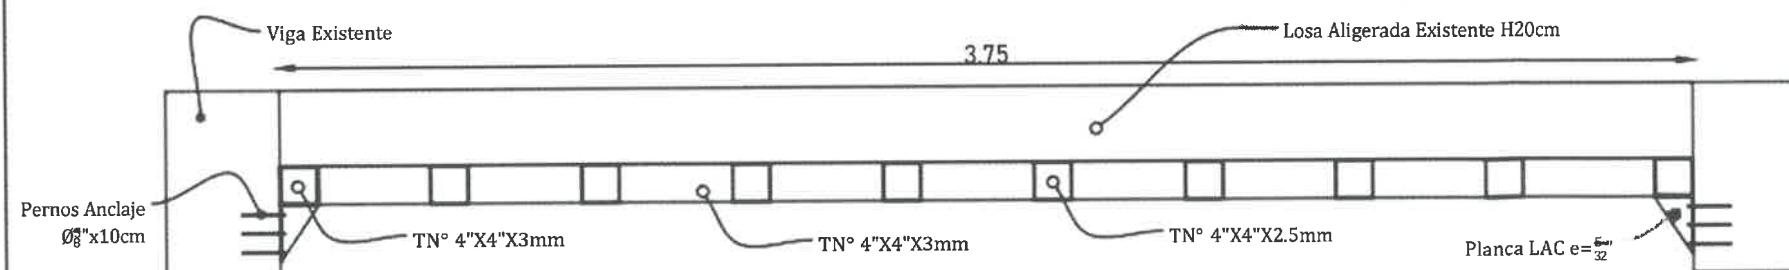


### DETALLE DE LOSA Y TUBOS LAC ASTM A500

ESC 1:20

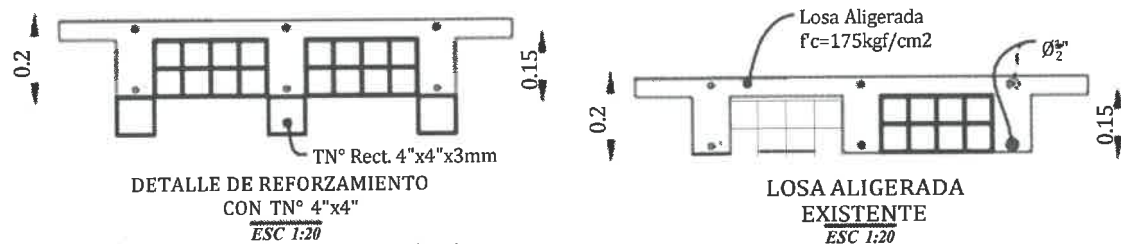


## DETALLES DE REFORZAMIENTO METODO N°02

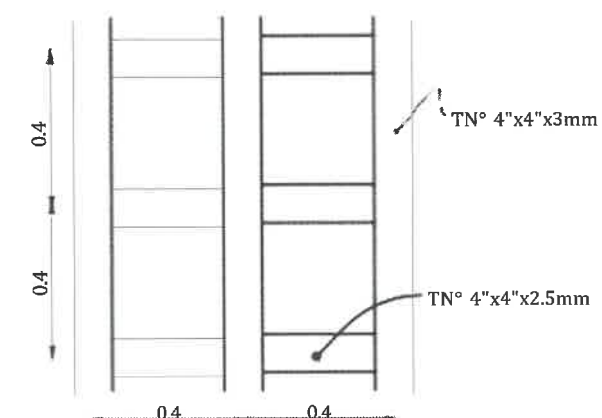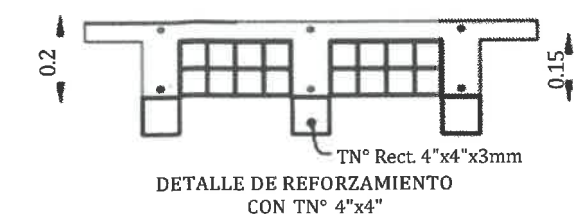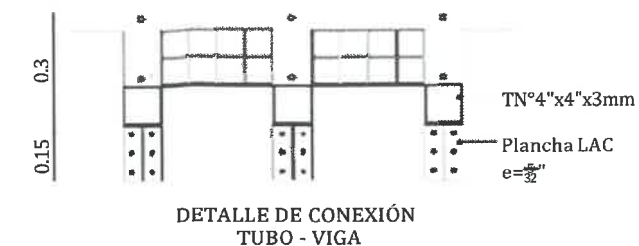

Madyurit M. Flores Valdéz  
CIP. 179330  
ING. SUPERVISOR

### EXPEDIENTE TECNICO

"SERVICIO A TODO COSTO PARA INSTALACION DE ASCENSOR PANORAMICO, INCLUYE ESTRUCTURA DE SOPORTE Y CERRAMIENTO DE VIDRIO TEMPLADO CON TECHO" PARA LA OBRA-MEJORAMIENTO Y AMPLIACION ADMINISTRATIVA DE LA MUNICIPALIDAD DE MIRAFLORES DEL DISTRITO DE MIRAFLORES - PROVINCIA DE AREQUIPA -DEPARTAMENTO DE AREQUIPA". CUI2332343 - III ETAPA (INCORPORACION DE NECESIDADES)

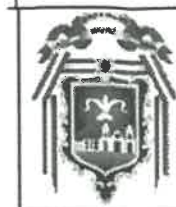

PROYECTO:	MUNICIPALIDAD DISTRITAL DE MIRAFLORES
UBICACIÓN:	ESTRUCTURAS REFORZAMIENTO DE LOSA
PROYECTO:	MIRAFLORES
PROYECTO:	AREQUIPA
PROYECTO:	AREQUIPA

E-01

Raúl Vilca Mamani  
INGENIERO RESIDENTE  
CIP. N° 85453

