

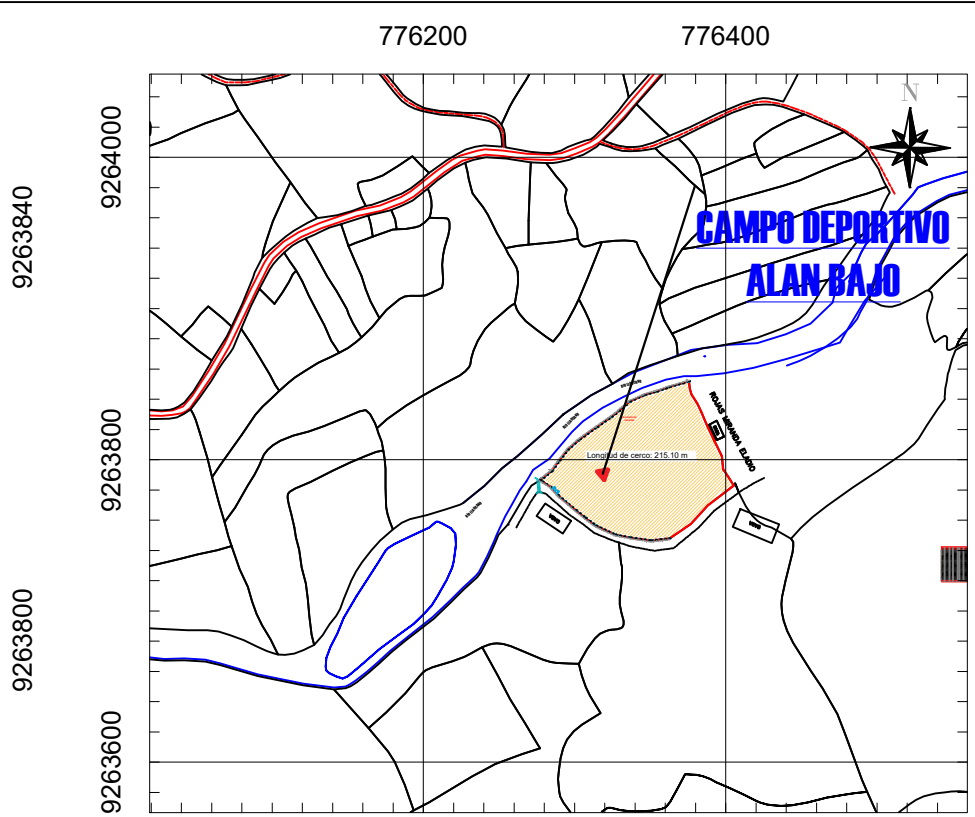
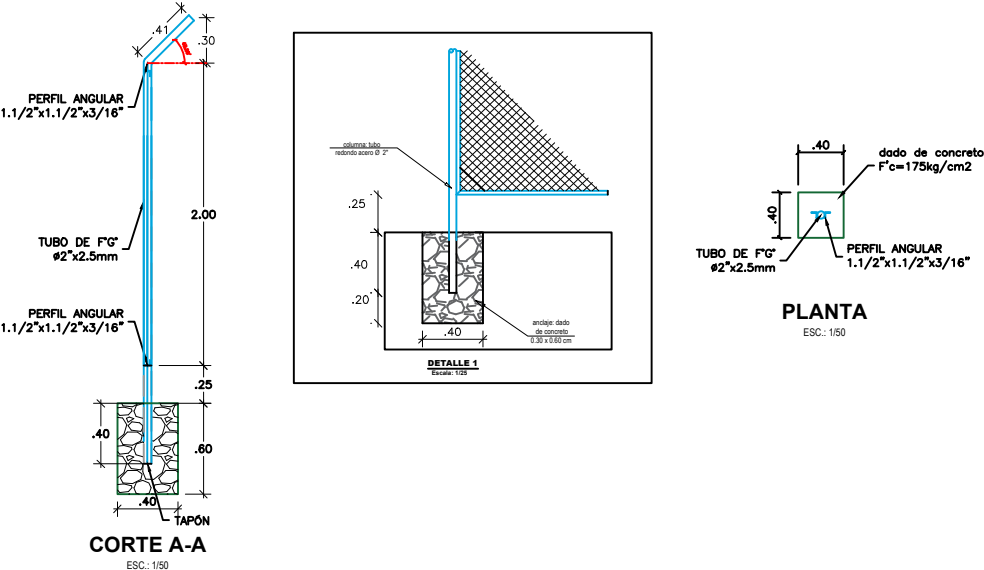
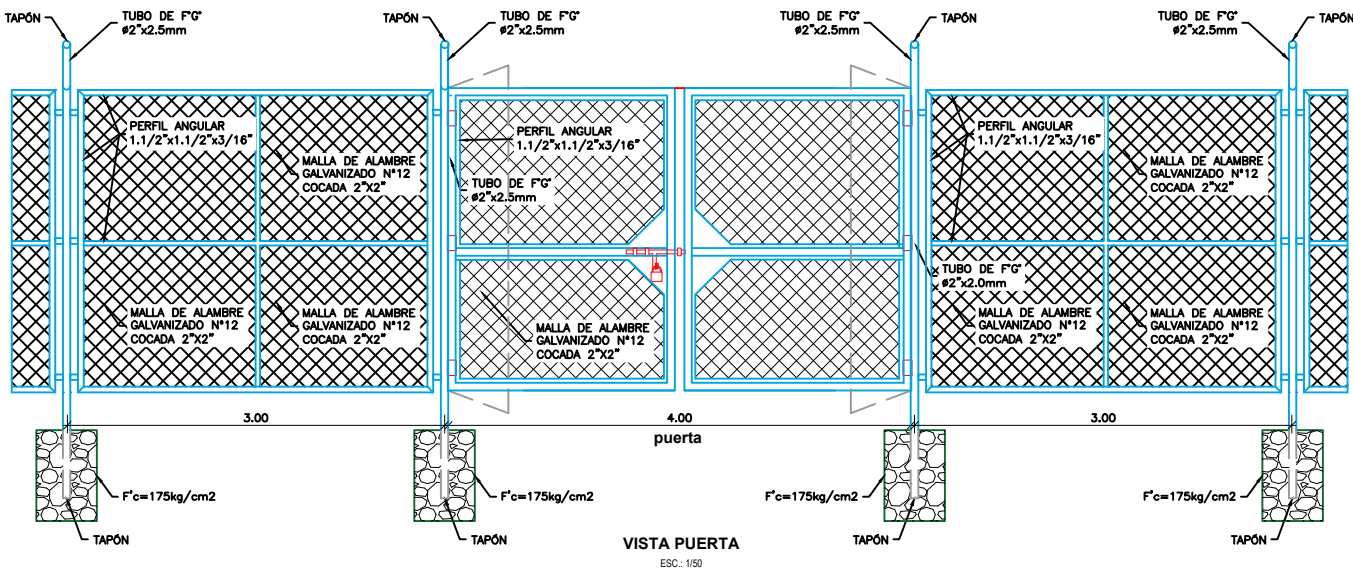


PLANO EN PLANTA DE CERCO PERIMETRICO  
ESCALA 1:500

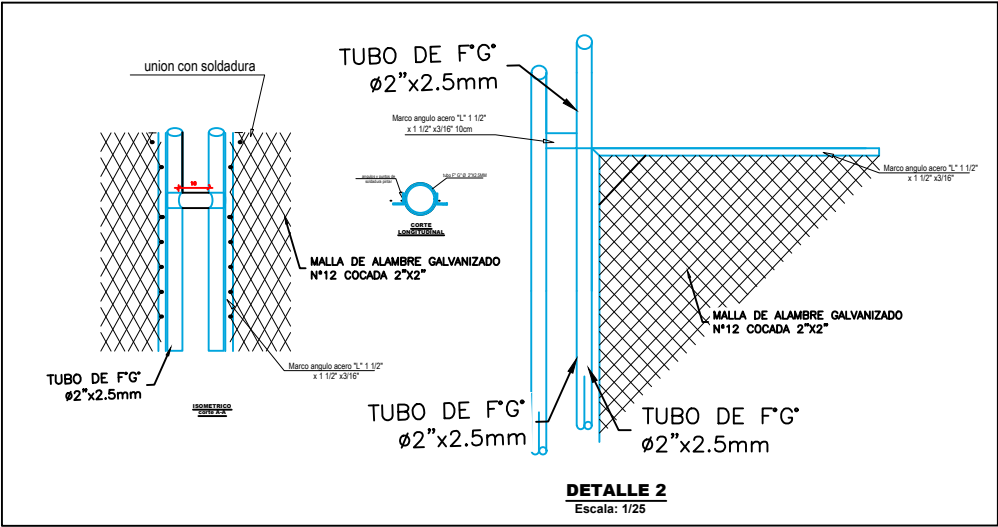

PLANO DE UBICACIÓN  
ESCALA 1:5000

LEYENDA	
	Dado de concreto
	Malla Metálica
	Punto de Estación
	BM
	Alcantarilla
	Arcos Existentes
	Acceso/Carretera
	Perímetro
	Veredas/Vivienda/Lotes
	rio/ Quebradas

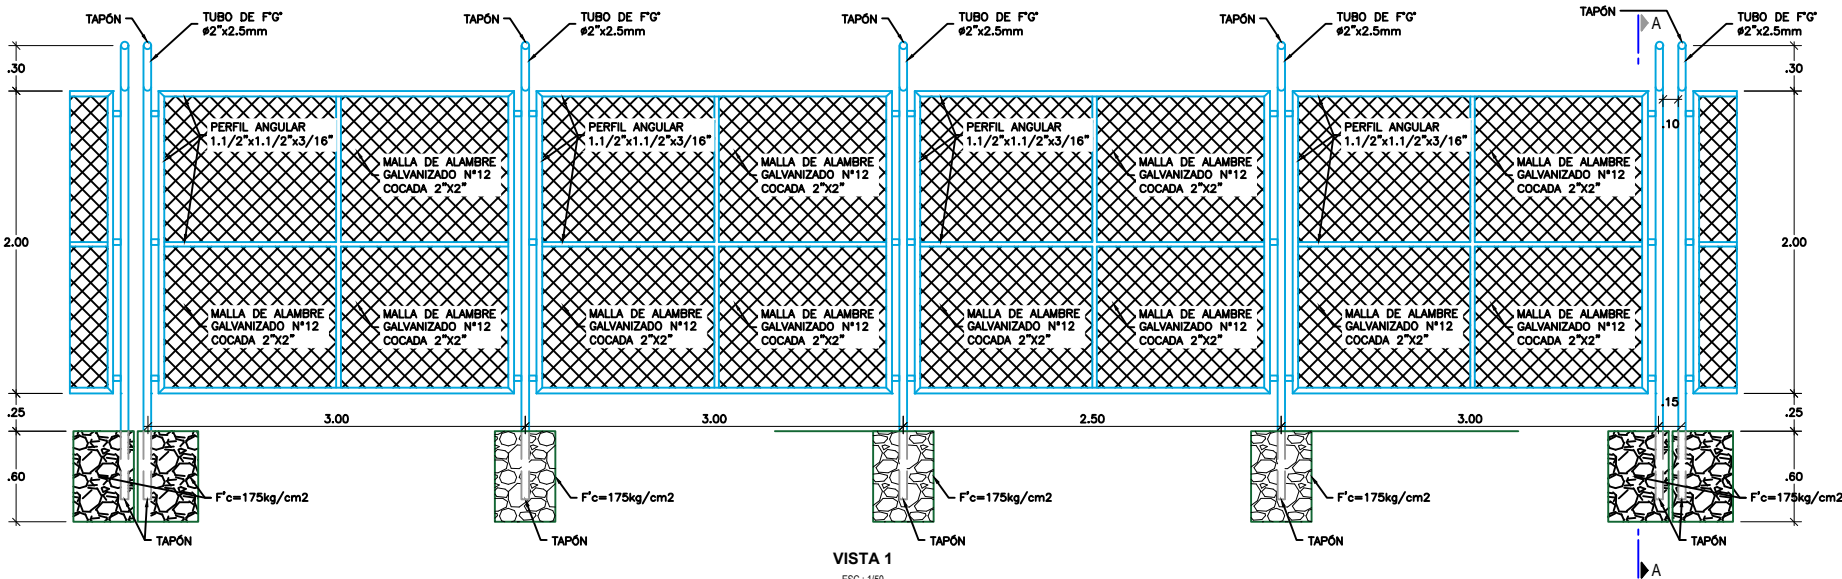

DETALLES DE CERCO PERIMETRICO  
ESCALA 1:50

**MUNICIPALIDAD PROVINCIAL DE HUALGAYOC - BAMBAMARCA**

ACTIVIDAD:

"MANTENIMIENTO DEL CERCO PERIMETRICO DEL CAMPO DEPORTIVO, DE LA COMUNIDAD DE ALAN BAJO, DEL CENTRO POBLADO DE CHALA, DISTRITO DE BAMBAMARCA, PROVINCIA DE HUALGAYOC, DEPARTAMENTO DE CAJAMARCA."

PLANO:

**PLANO DE INTERVENCION**

PROYECTISTA:

HERNÁN VÁSQUEZ SAAVEDRA  
ALCALDE PROVINCIAL

UBICACION:

REGION: CAJAMARCA  
PROV: HUALGAYOC  
DIST: BAMBAMARCA

LÁMINA :

**PC-01**

ESCALA:

**INDICADA**

FECHA:

**ABRIL 2023**