


LEYENDA

Poste de Tensión PT	
Poste de alumbrado PA	
Tapa de desague en buen estado	
Tapa de desague en mal estado	
Tapa de desague en mal estado	
Tapa de Agua en buen estado	
Tapa de Agua en mal estado	
Tapa y caja de Agua en mal estado	
Arbol	
Jardineria	
Borde de vereda	
Buzon	
Edificacion	
Adoquinado	

SITUACIÓN ACTUAL

VEREDA EN BUEN ESTADO	
VEREDA EN MAL ESTADO	
BERMA DE CONCRETO	
BERMA SUELO NATURAL	
SARDINEL EN BUEN ESTADO	
SARDINEL EN MAL ESTADO	
CHAPLAN EN BUEN ESTADO	
CHAPLAN EN MAL ESTADO	
ADOQUINADO EN MAL ESTADO	
PISTA EN MAL ESTADO	
JARDINERA EN MAL ESTADO	

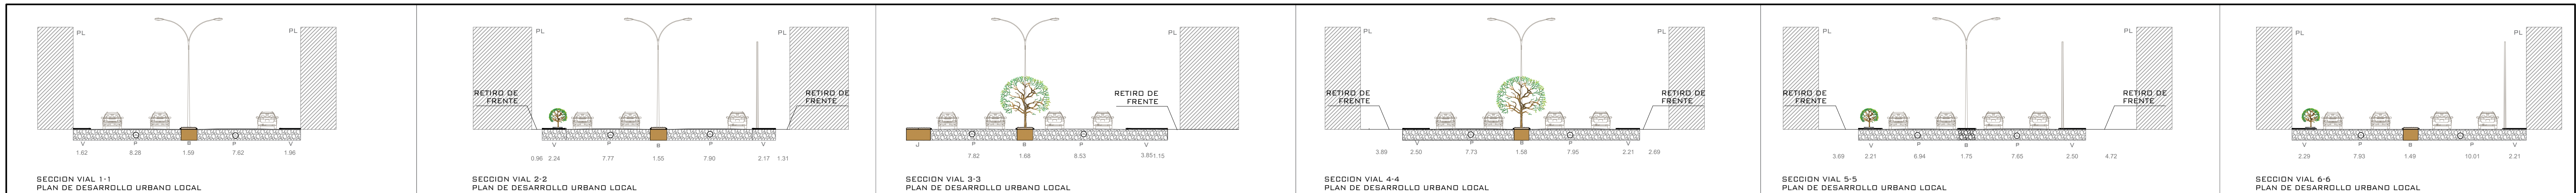

MUNICIPALIDAD PROVINCIAL DE TRUJILLO
GERENCIA DE OBRAS PÚBLICAS
SUBGERENCIA DE PROYECTOS

GERENTE:
ING. LARRY OMAR LEZAMA ANGULO

SUB GERENTE DE PROYECTOS:
ING. YESSICA I. NARRO PLASENCIA

PROYECTISTA:
ARQ. ELIANA LIZETH RUIZ RAICO

PROYECTO:
"REMODELACION DE BERMAS, VEREDAS Y SARDINEL, ADJERAS DE OBRAS ACTUANDO EN LAS AV. LA MARINA DESDE EL ÓVALO GRAU HASTA EL ÓVALO LA MARINA, DISTRITO DE TRUJILLO, DEPARTAMENTO LA LIBERTAD"

PLANO:
ESTADO ACTUAL (TRAMO 1-2-3)

ALCALDE:
DR. ARTURO FERNANDEZ BAZAN

FECHA:
AÑO 2023

TOPOGRAFIA:
G.L.A.

LÁMINA:
A-01