



MUNICIPALIDAD DISTRITAL DE YARINACocha

GERENCIA DE INFRAESTRUCTURA


ÁREA TÉCNICA MUNICIPAL

"Año de la Recuperación y Consolidación de la Economía Peruana"



12. PLANOS

CASTILLO DE COMCRETO

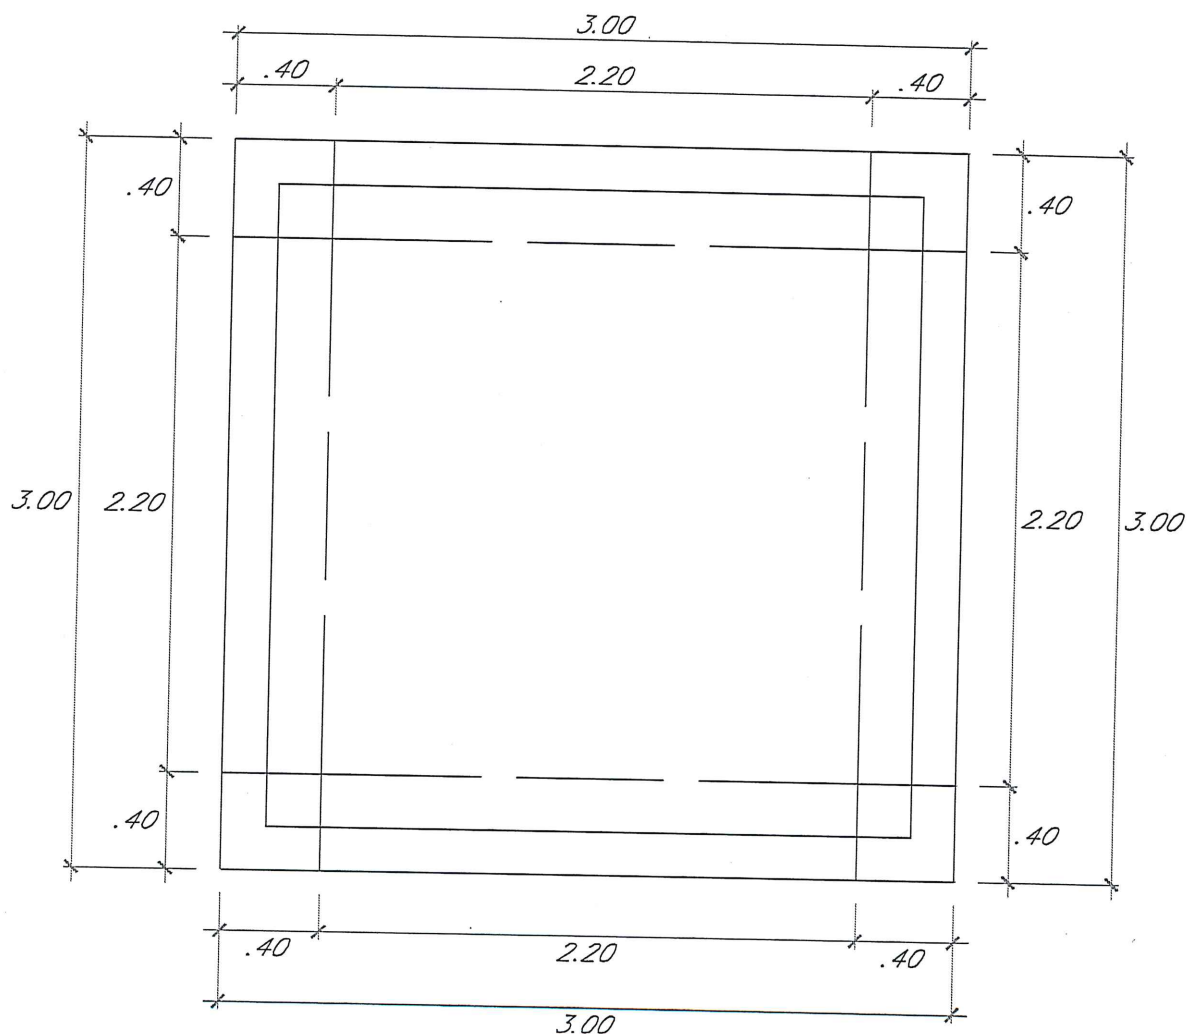

PLANO PLANTA DE
RESERVORIO



Leandro Lopez


Leandro Lopez
INGENIERA CIVIL
Rsg.º C.I.P. N° 304012






MUNICIPALIDAD DISTRITAL DE YARINACocha
GERENCIA DE INFRAESTRUCTURA
ÁREA TÉCNICA MUNICIPAL

"Año de la Recuperación y Consolidación de la Economía Peruana"

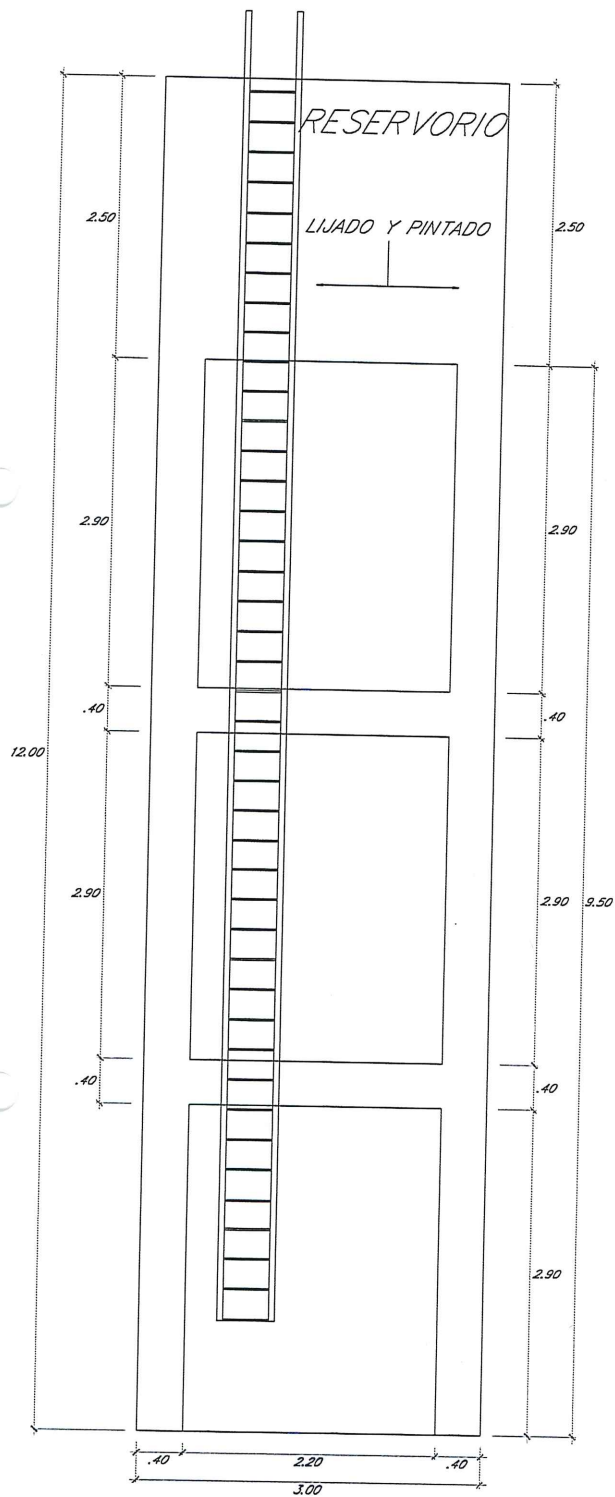

PLANO ELEVACION 1

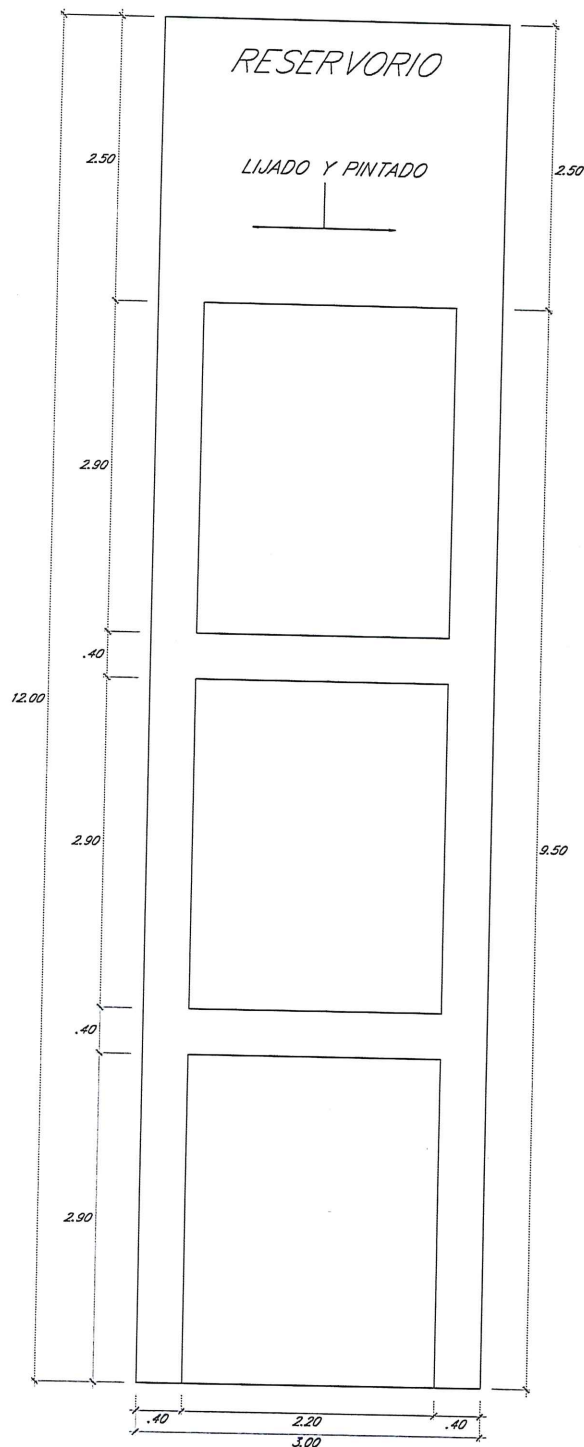

PLANO ELEVACION 2

PLANO CASETA


Leandro Lopez
Leandro Lopez
INGENIERA CIVIL
Reg. C.I.P. N° 304812






MUNICIPALIDAD DISTRITAL DE YARINACocha
GERENCIA DE INFRAESTRUCTURA
ÁREA TÉCNICA MUNICIPAL


"Año de la Recuperación y Consolidación de la Economía Peruana"

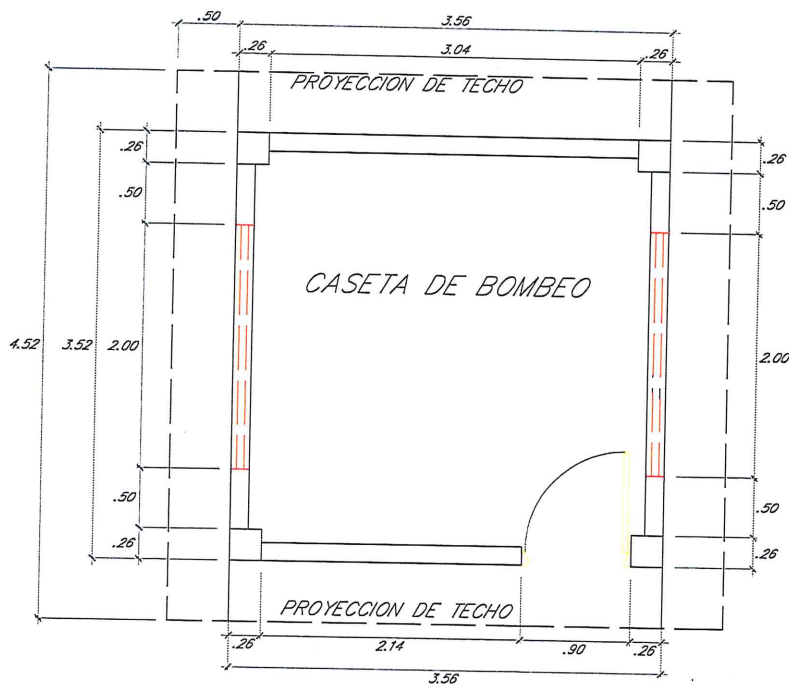

PLANO CASETA DE BOMBEO

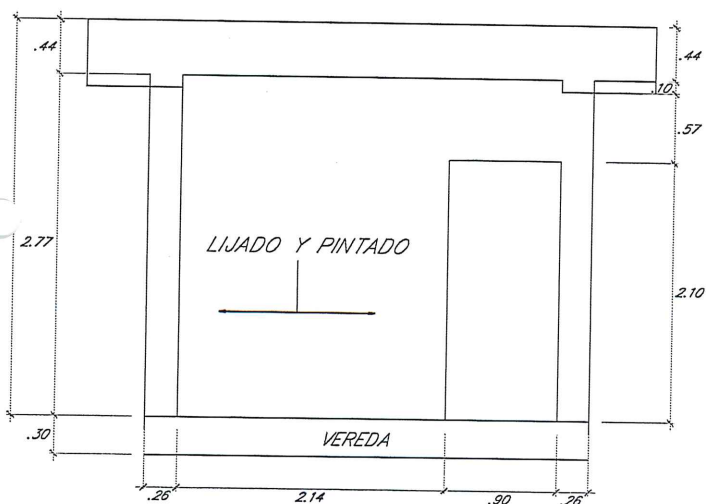

PLANO ELEVACION 1
FECHADA

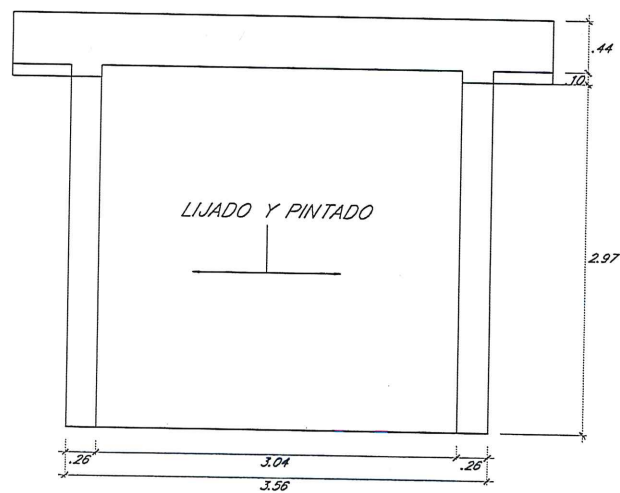

PLANO ELEVACION 4
LADO POSTERIOR




Leandro Lopez
Ingeniero Civil
Reg.º C.I.P. N° 304612




MUNICIPALIDAD DISTRITAL DE YARINACocha
GERENCIA DE INFRAESTRUCTURA
ÁREA TÉCNICA MUNICIPAL

"Año de la Recuperación y Consolidación de la Economía Peruana"

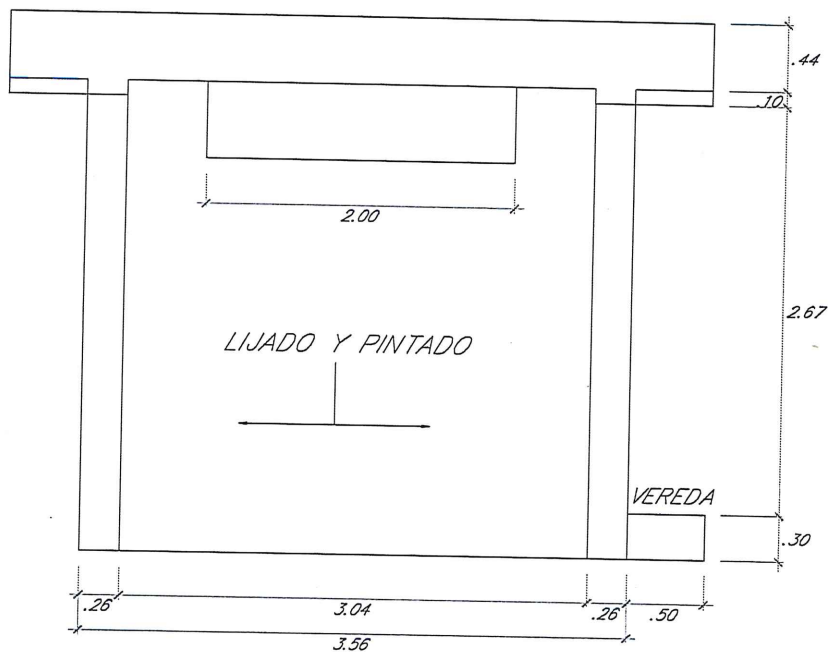

PLANO ELEVACION 2
LADO IZQUIERDO

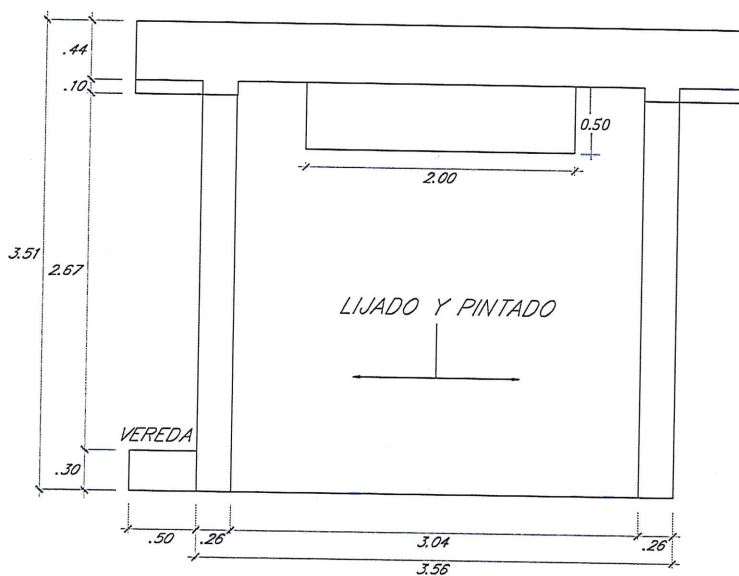

PLANO ELEVACION 3
LADO DERECHO



[Signature]
Ingeniero Leonardo Lopez
INGENIERA CIVIL
Reg. C.I.P. N° 394012