




MUNICIPALIDAD DISTRITAL DE YARINACocha  
GERENCIA DE INFRAESTRUCTURA  
ÁREA TÉCNICA MUNICIPAL



"Año del Bicentenario, de la consolidación de nuestra Independencia, y de la conmemoración de las heroicas batallas de Junín y Ayacucho"

12. PLANOS

CASTILLO DE COMCRETO

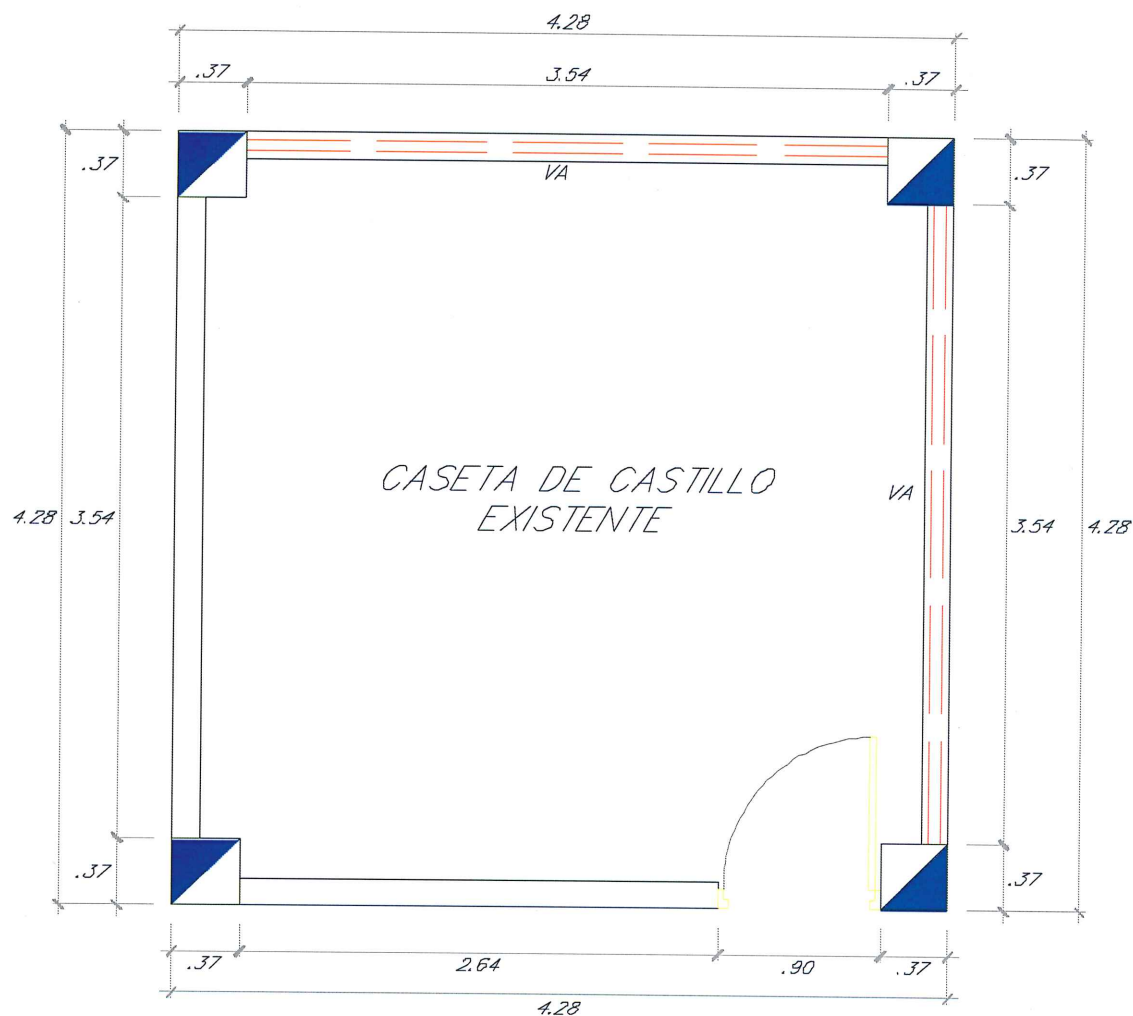

PLANO EN PLANTA CASETA




*Leandro Lopez*  
Leandro Lopez  
INGENIERA CIVIL  
Reg.º C.I.P. N° 304812




MUNICIPALIDAD DISTRITAL DE YARINACocha  
GERENCIA DE INFRAESTRUCTURA  
ÁREA TÉCNICA MUNICIPAL



*"Año del Bicentenario, de la consolidación de nuestra Independencia, y de la conmemoración de las heroicas batallas de Junín y Ayacucho"*

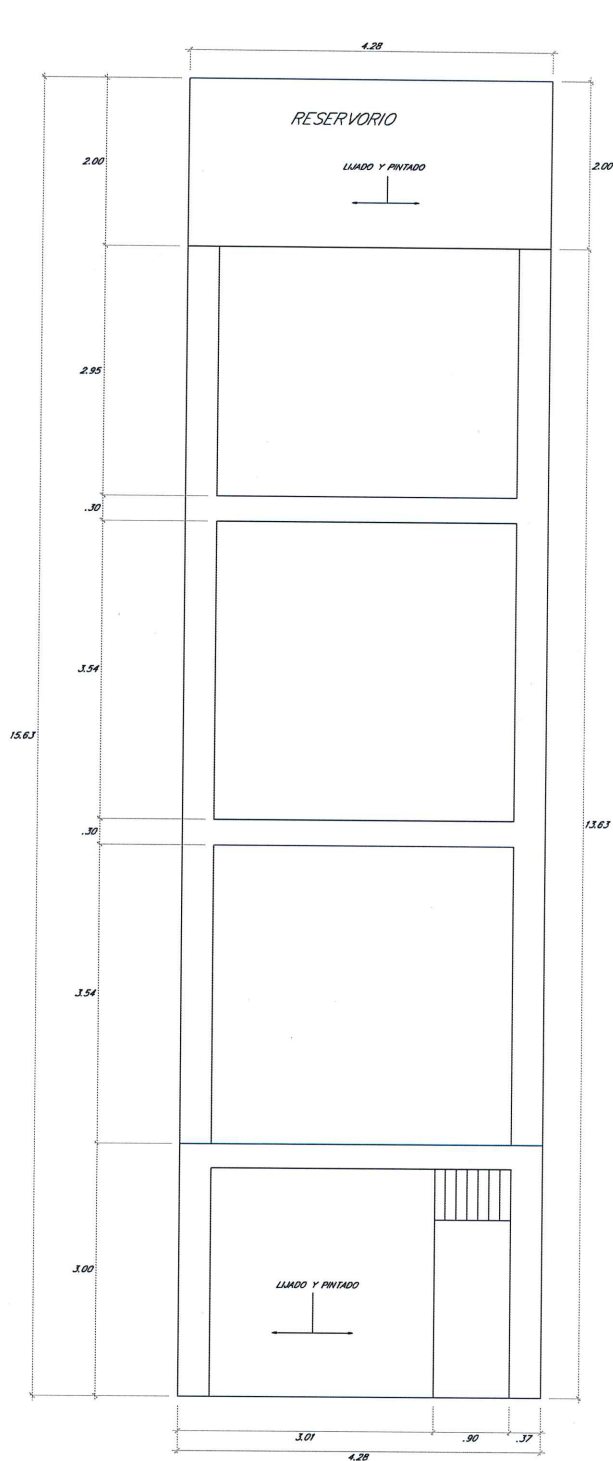

PLANO ELEVACION FRONTAL

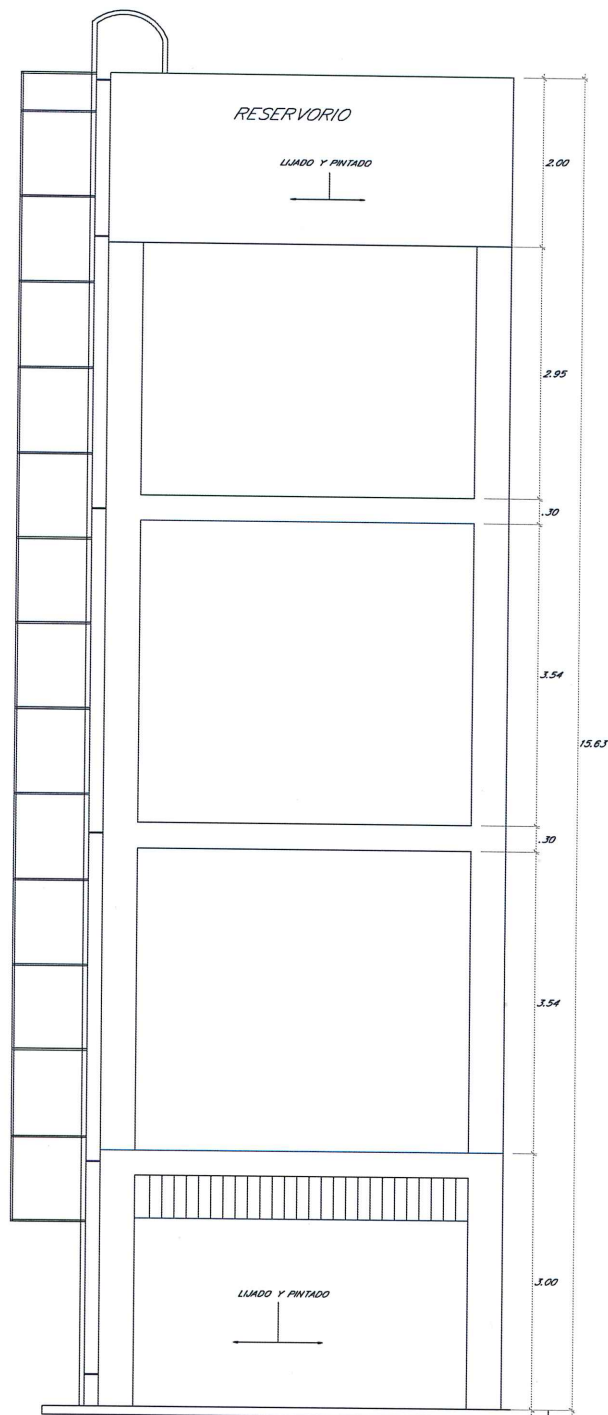

PLANO ELEVACION PARTE POSTERIOR

*Leandro Lopez*  
Leandro Lopez  
INGENIERA CIVIL  
Reg.º C.I.P. N° 304312







MUNICIPALIDAD DISTRITAL DE YARINACocha  
GERENCIA DE INFRAESTRUCTURA  
ÁREA TÉCNICA MUNICIPAL



"Año del Bicentenario, de la consolidación de nuestra Independencia, y de la conmemoración de las heroicas batallas de Junín y Ayacucho"

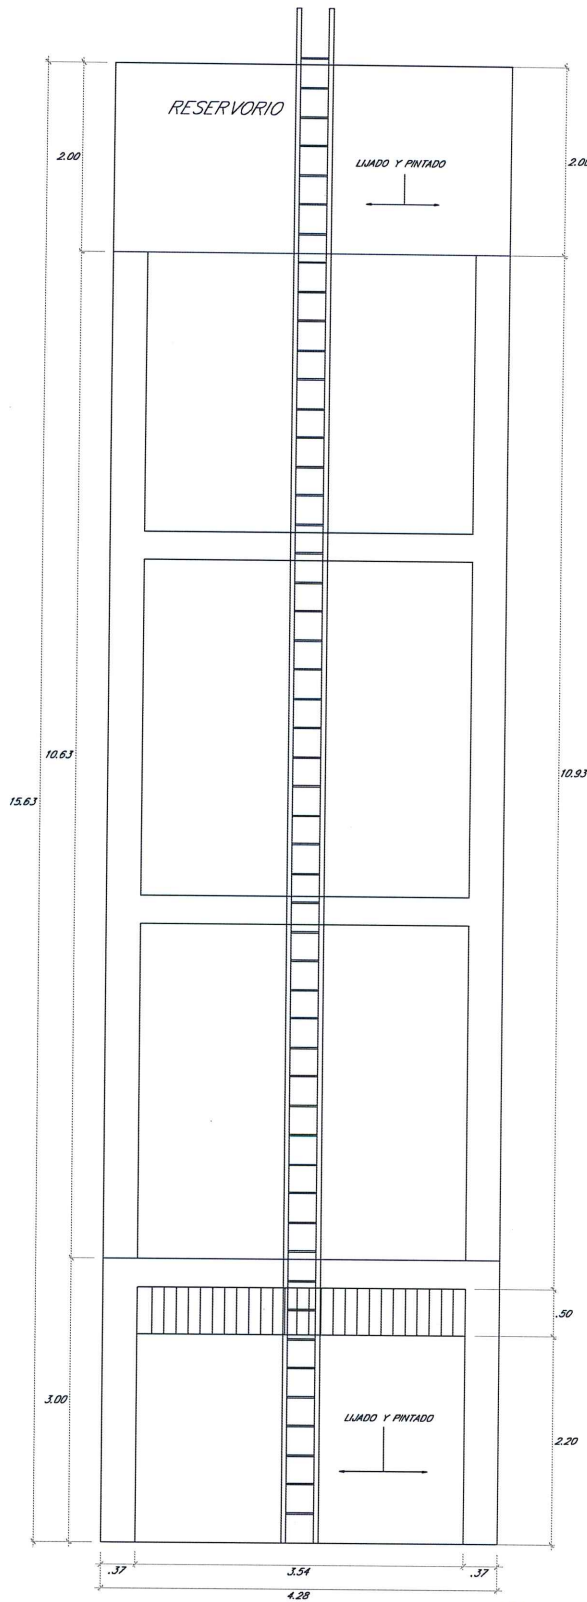

PLANO ELEVACION LADO DERECHO

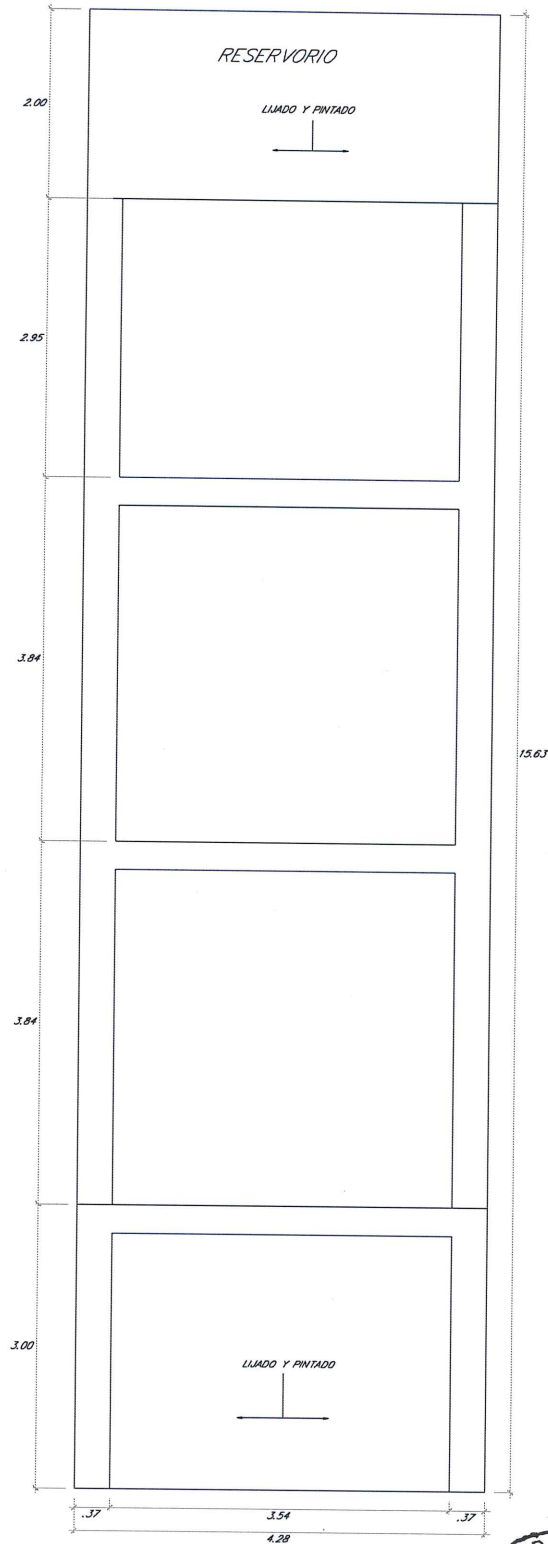

PLANO ELEVACION LADO IZQUIERDO

*Leandro Lopez*  
Leandro Lopez  
INGENIERA CIVIL  
Reg. C.I.P. N° 394812






MUNICIPALIDAD DISTRITAL DE YARINACocha  
GERENCIA DE INFRAESTRUCTURA  
ÁREA TÉCNICA MUNICIPAL




"Año del Bicentenario, de la consolidación de nuestra Independencia, y de la conmemoración de las heroicas batallas de Junín y Ayacucho"

PLANO CASETA N° 2

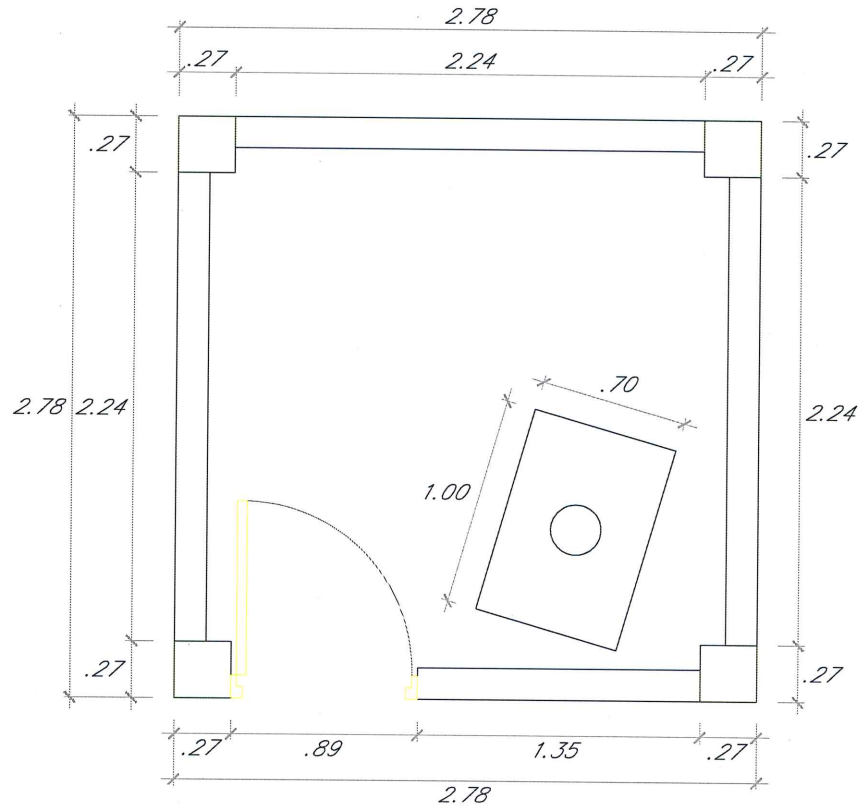

PLANO EN PLANTA CASETA 2

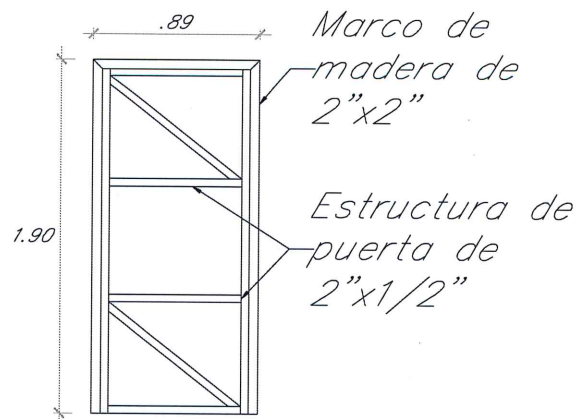

PLANO PUERTA HECHIZA



*Leandro Lopez*  
Leandro Lopez  
INGENIERA CIVIL  
Reg.º C.I.P. N° 304012







MUNICIPALIDAD DISTRITAL DE YARINACocha  
GERENCIA DE INFRAESTRUCTURA  
ÁREA TÉCNICA MUNICIPAL




"Año del Bicentenario, de la consolidación de nuestra Independencia, y de la conmemoración de las heroicas batallas de Junín y Ayacucho"

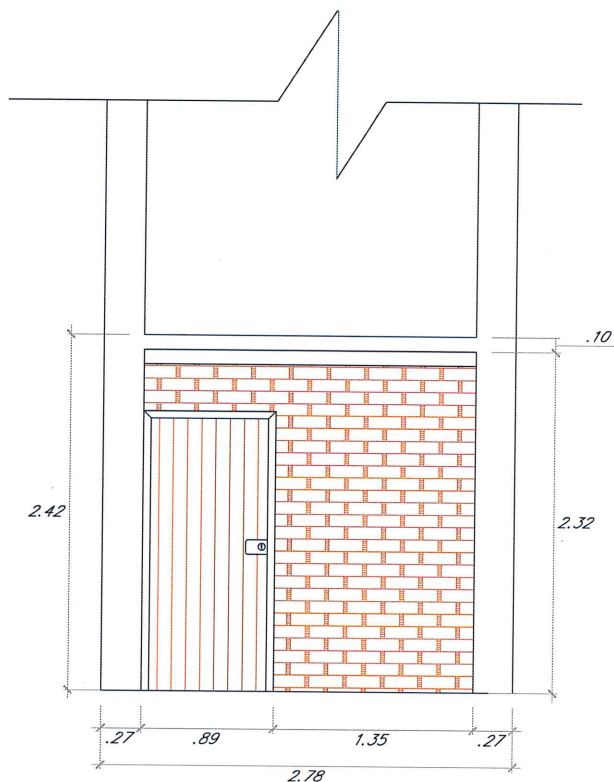


PLANO ELEVACION 1 CASETA 2

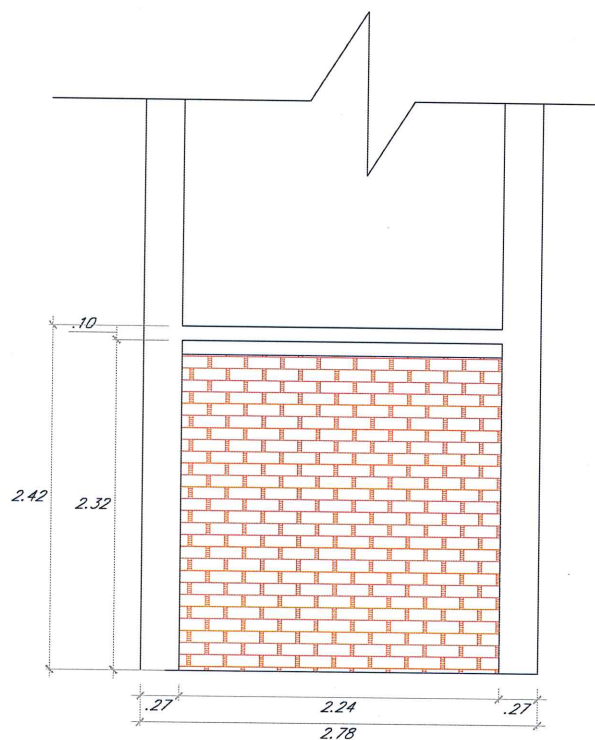

PLANO ELEVACION 4 POSTERIOR

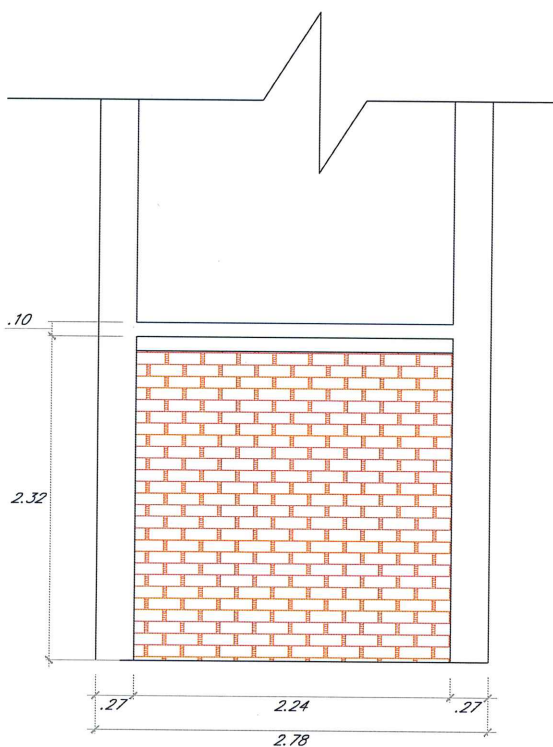


PLANO ELEVACION 2 DERECHO

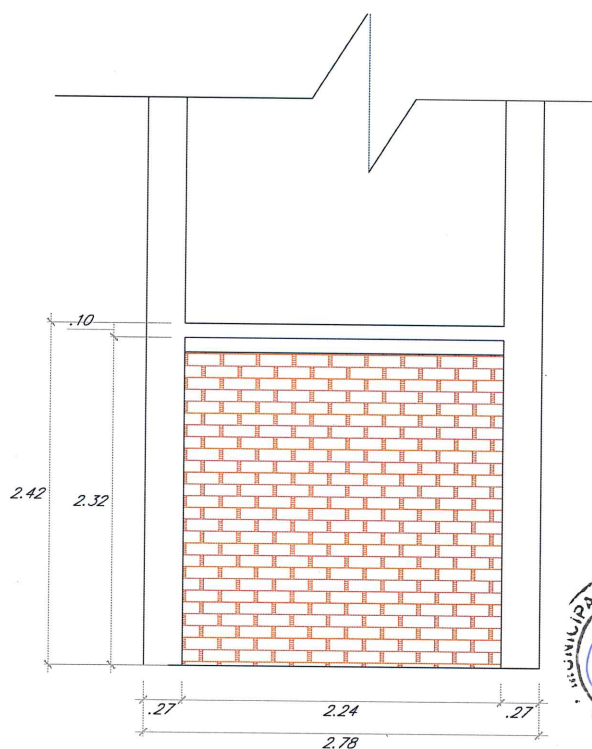

PLANO ELEVACION 3 IZQUIERDO



  
Ingeniero Civil  
Reg.º C.I.P. N° 304212