





MUNICIPALIDAD DISTRITAL DE YARINACocha  
GERENCIA DE INFRAESTRUCTURA  
ÁREA TÉCNICA MUNICIPAL



*"Año del Bicentenario, de la consolidación de nuestra Independencia, y de la conmemoración de las heroicas batallas de Junín y Ayacucho"*

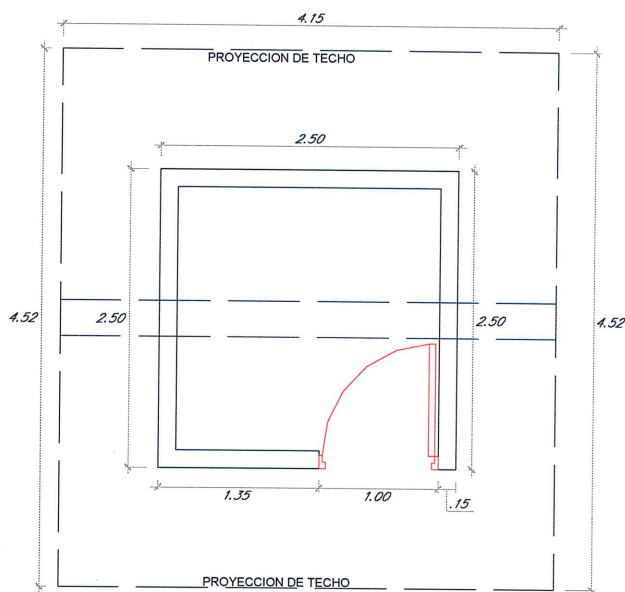

PLANO CASETA DE BOMBEO

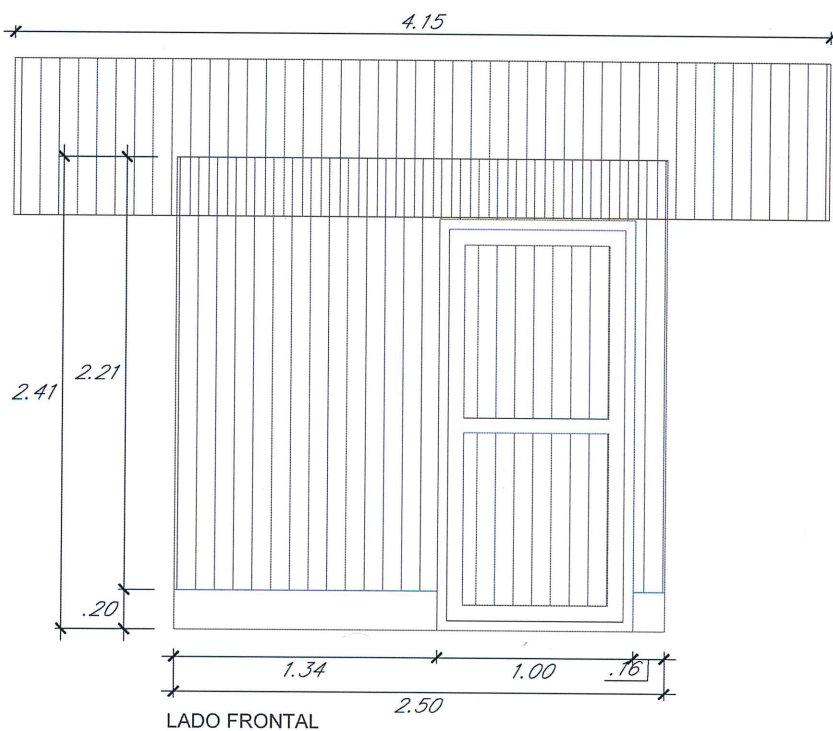



*Leandro Lopez*  
Ingeniero Civil  
Reg. C.I.P. N° 304812



MUNICIPALIDAD DISTRITAL DE YARINACocha  
GERENCIA DE INFRAESTRUCTURA  
ÁREA TÉCNICA MUNICIPAL



*"Año del Bicentenario, de la consolidación de nuestra Independencia, y de la conmemoración de las heroicas batallas de Junín y Ayacucho"*

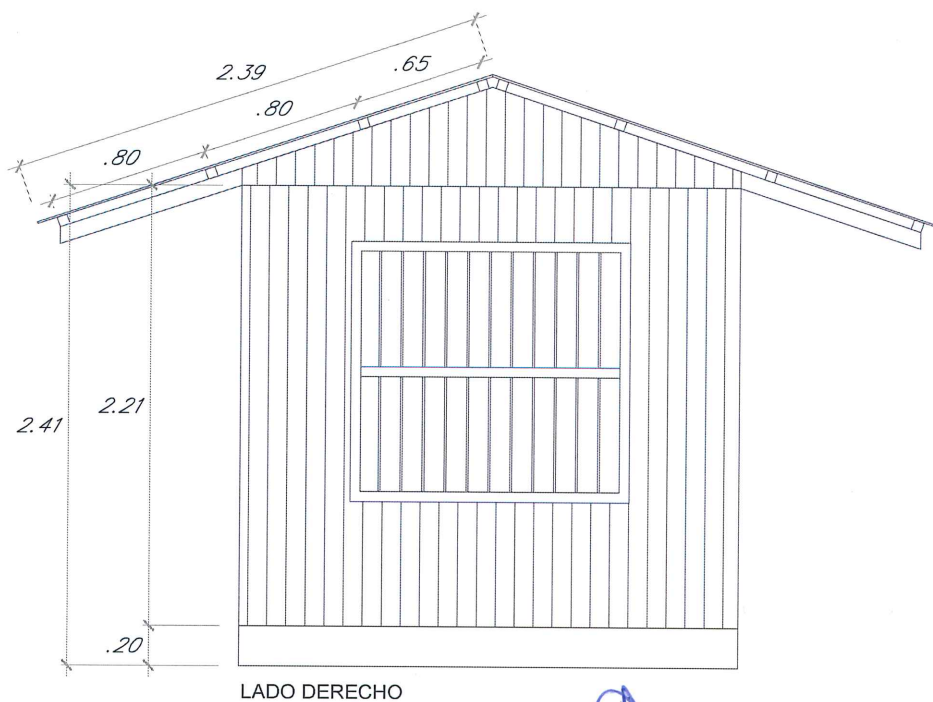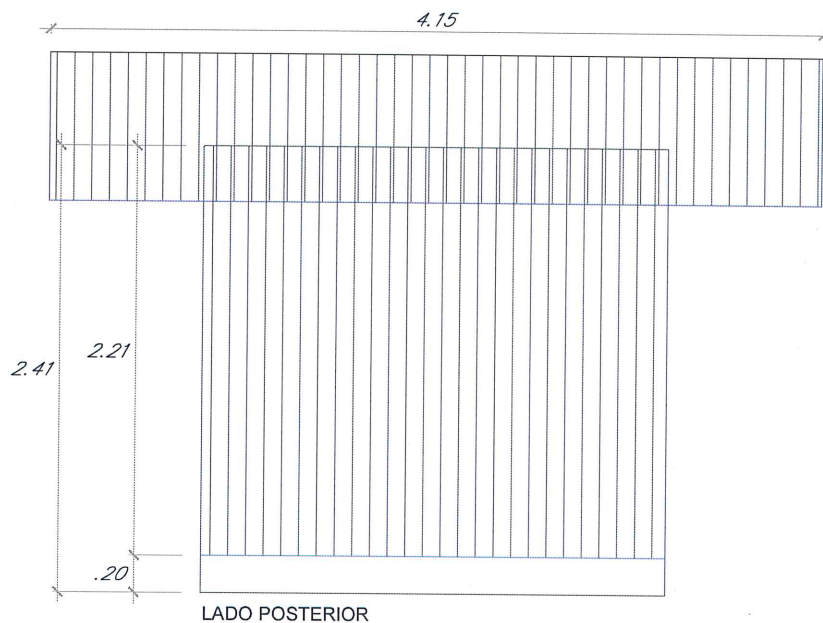


*Leandro Lopez*  
Ingeniero Civil  
Reg. C.I.P. N° 304812




MUNICIPALIDAD DISTRITAL DE YARINACocha  
GERENCIA DE INFRAESTRUCTURA  
ÁREA TÉCNICA MUNICIPAL



*"Año del Bicentenario, de la consolidación de nuestra Independencia, y de la conmemoración de las heroicas batallas de Junín y Ayacucho"*

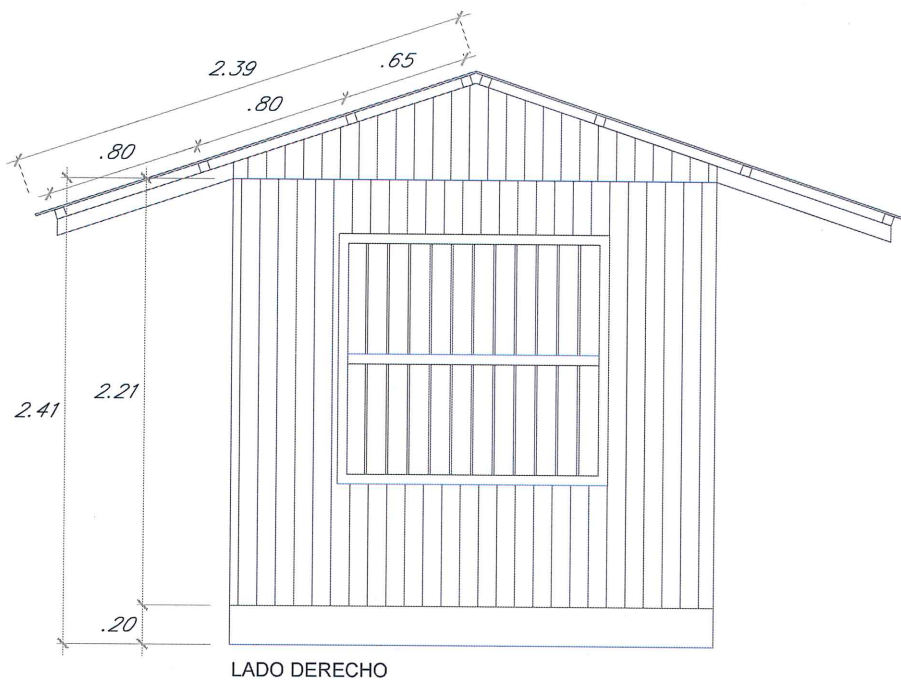

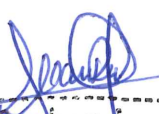  
Leandro Lopez  
INGENIERA CIVIL  
Reg.º C.I.P. N° 304812






MUNICIPALIDAD DISTRITAL DE YARINACOA  
GERENCIA DE INFRAESTRUCTURA  
ÁREA TÉCNICA MUNICIPAL




"Año del Bicentenario, de la consolidación de nuestra Independencia, y de la conmemoración de las heroicas batallas de Junín y Ayacucho"

PLANO CASTILLO DE CONCRETO A MEJORAR

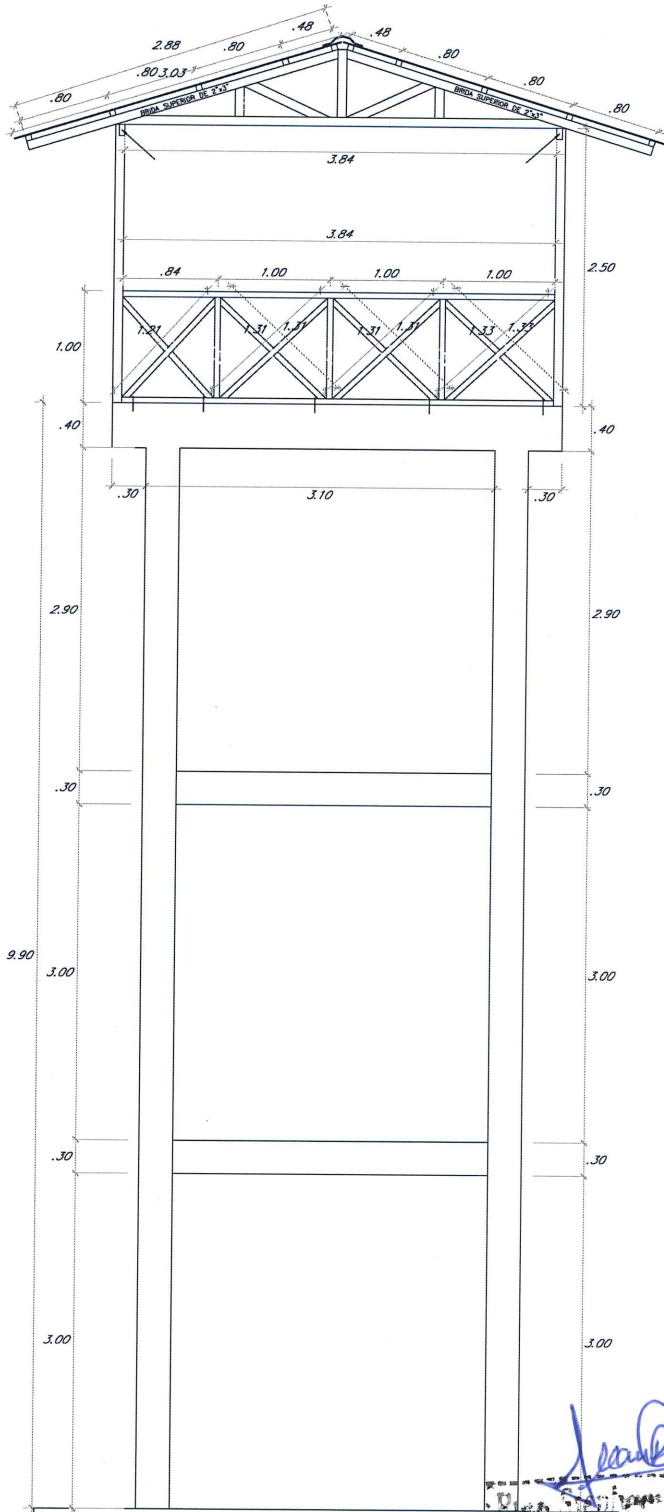

ELEVACION FRONTAL

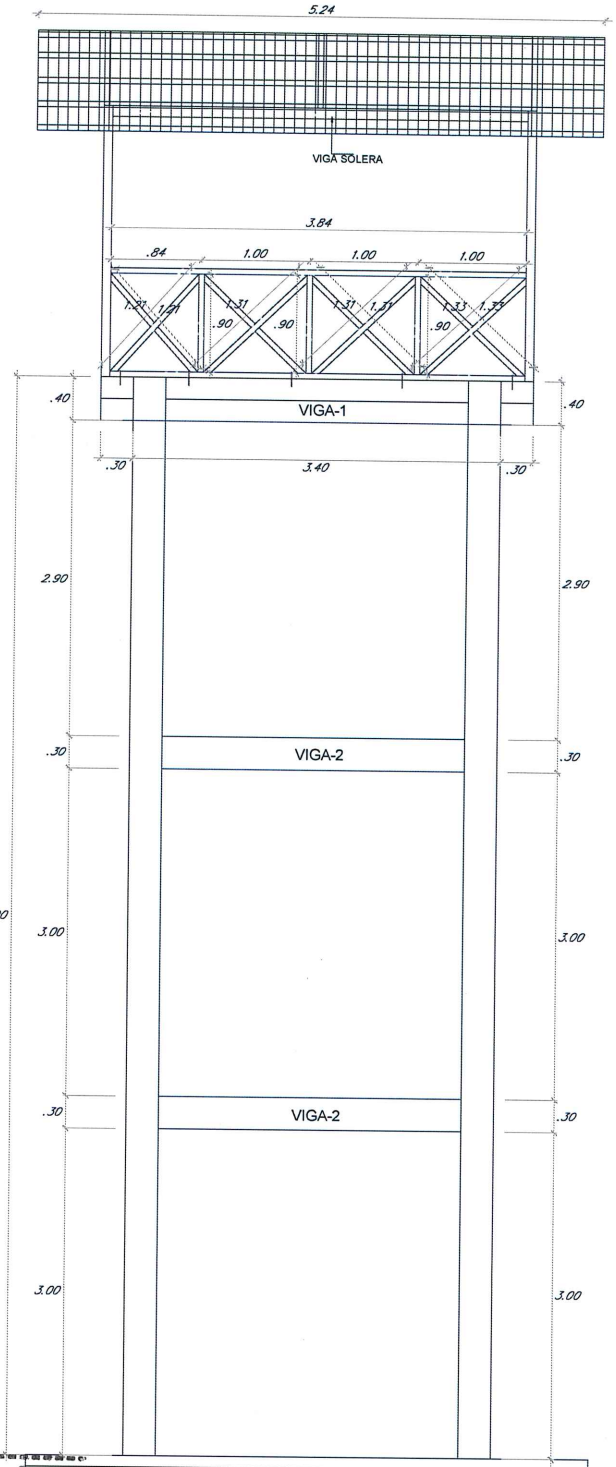

ELEVACION DERECHO E IZQUIERDO

*Leandro Lopez*  
INGENIERA CIVIL  
Reg.º C.I.P. N° 304812










MUNICIPALIDAD DISTRITAL DE YARINACocha  
GERENCIA DE INFRAESTRUCTURA  
ÁREA TÉCNICA MUNICIPAL




"Año del Bicentenario, de la consolidación de nuestra Independencia, y de la conmemoración de las heroicas batallas de Junín y Ayacucho"

TIJERAL

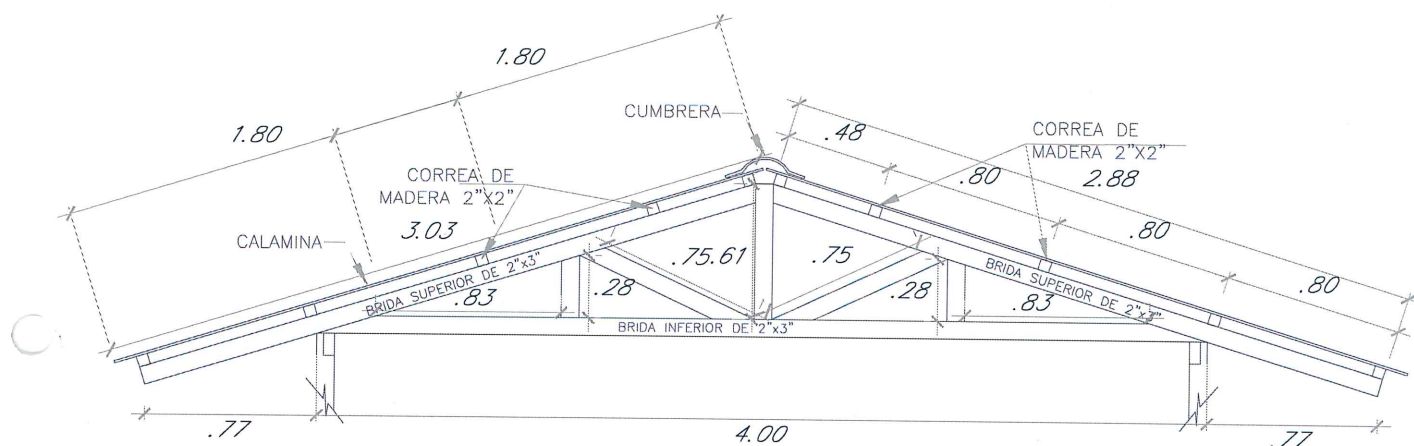

TIJERAL TIPO 1



  
Leandro Lopez  
INGENIERA CIVIL  
Reg.º C.I.P. N° 304812