



PLANTA
ESCALA 1/25

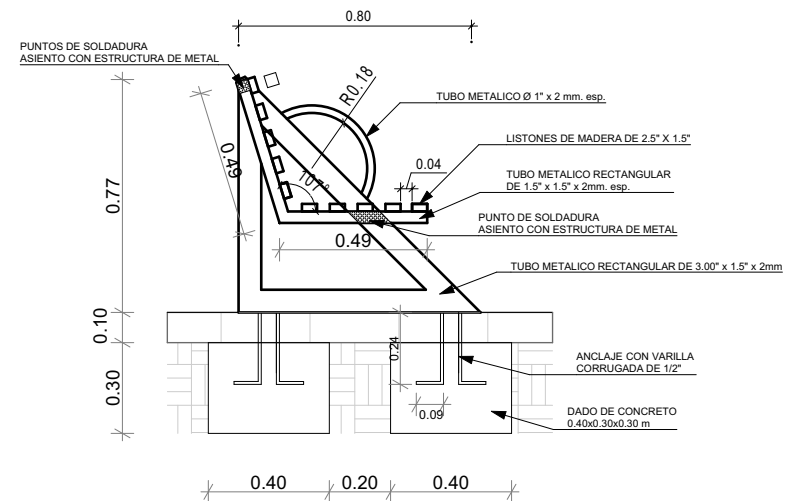

ELEVACION LATERAL
ESCALA 1/25

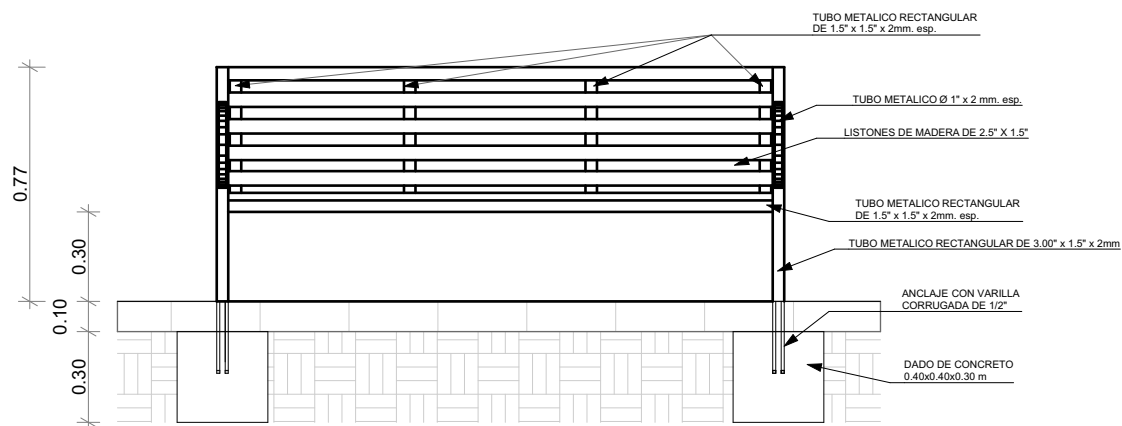

ELEVACION FRONTAL
ESCALA 1/25

REGIÓN	: AREQUIPA
PROVINCIA	: AREQUIPA
DISTRITO	: CERRO COLORADO
FECHA	: FEBRERO 2023
ESCALA	: INDICADA
PROY.	: ---
DIBUJO	: ---
PROYECTO:	<p>"MEJORAMIENTO DE LOS SERVICIOS DE PRÁCTICA DEPORTIVA Y RECREATIVA EN EL MINI COMPLEJO DEPORTIVO DE LA ASOCIACIÓN DE VIVIENDA NUEVA AREQUIPA - DISTRITO DE CERRO COLORADO - PROVINCIA DE AREQUIPA - DEPARTAMENTO DE AREQUIPA"</p>
ESPECIALIDAD:	ARQUITECTURA
PLANO:	DETALLES DE ASIENTO
NRO.:	D-01