




ESTAR PERGOLADO  
ESCALA 1/25

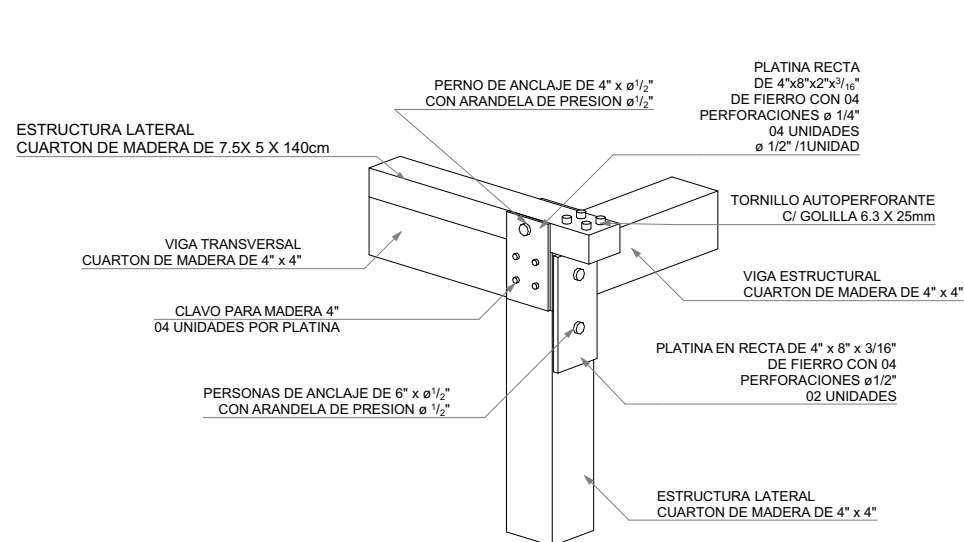


DETALLE 1 UNIÓN  
ESCALA 1/20  
(VIGA, COLUMNA Y ESTRUCTURA LATERAL)

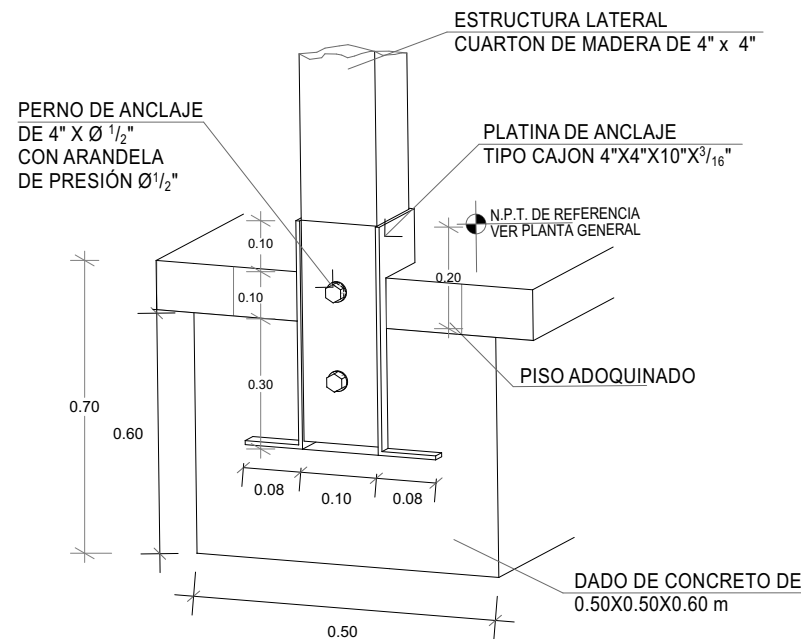

DETALLE 2 ANCLAJE  
ESCALA 1/20  
(COLUMNA EN PERGOLAS)

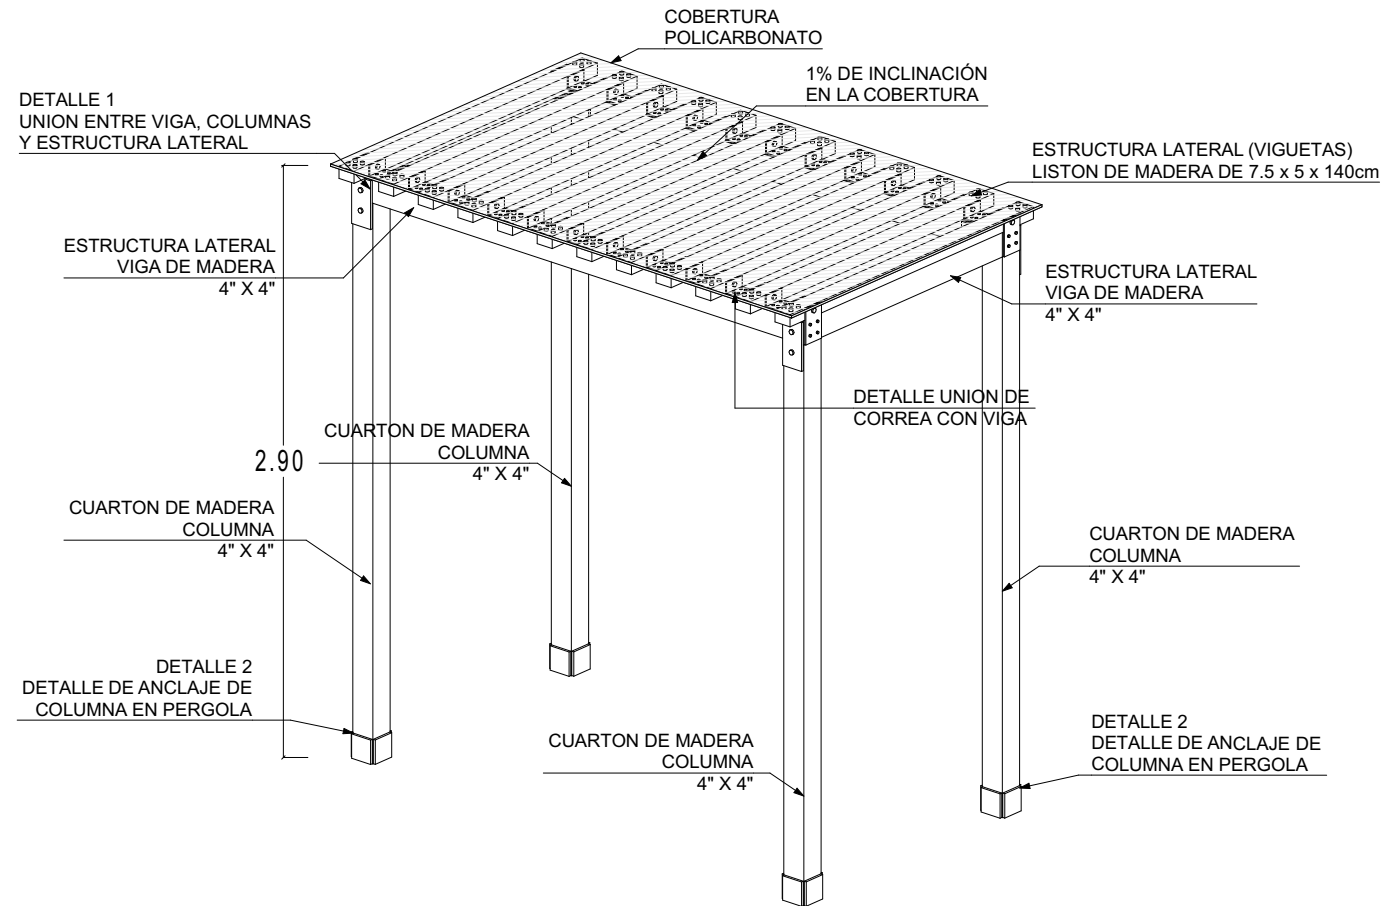

PERGOLA ESTARES (ISOMETRIA)  
ESCALA 1/50

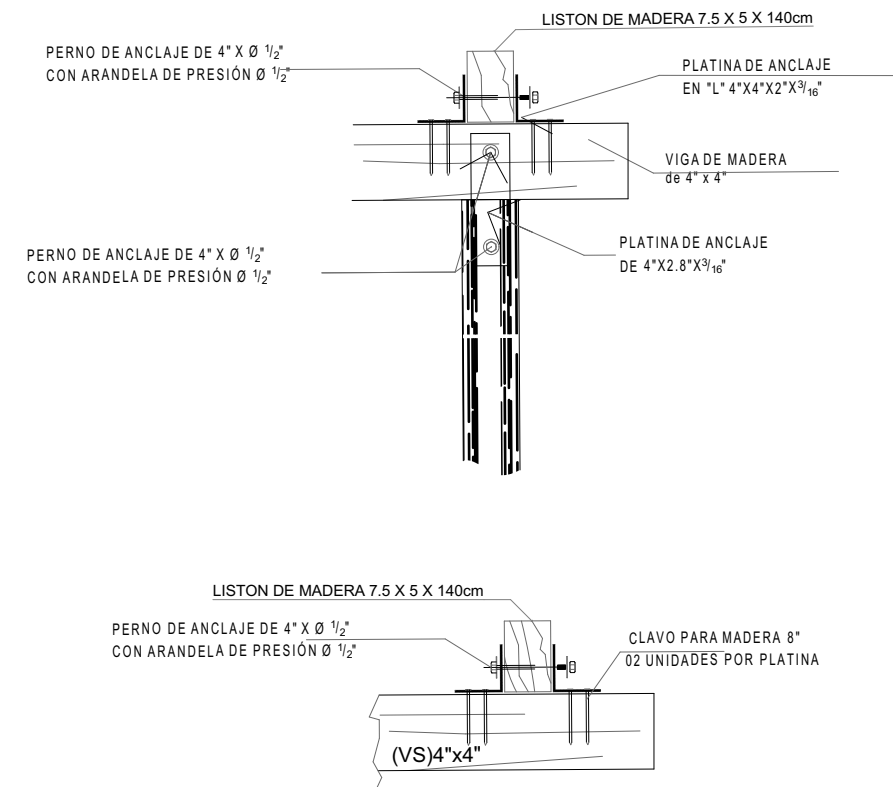

DETALLE DE UNION DE CORREA CON VIGA  
ESCALA 1/10

REGIÓN	: AREQUIPA
PROVINCIA	: AREQUIPA
DISTRITO	: CERRO COLORADO
FECHA	: FEBRERO 2023
ESCALA	: INDICADA
PROY.	: ----
DIBUJO	: ----
PROYECTO:	"MEJORAMIENTO DE LOS SERVICIOS DE PRÁCTICA DEPORTIVA Y RECREATIVA EN EL MINI COMPLEJO DEPORTIVO DE LA ASOCIACIÓN DE VIVIENDA NUEVA AREQUIPA - DISTRITO DE CERRO COLORADO - PROVINCIA DE AREQUIPA - DEPARTAMENTO DE AREQUIPA"
ESPECIALIDAD:	ARQUITECTURA
PLANO:	DETALLES
NRO.:	D-01