



ESTRUCTURA **PLANTA DE TECHO TEJA ANDINA**
COBERTURA MODULO 03 ESC. 1/100

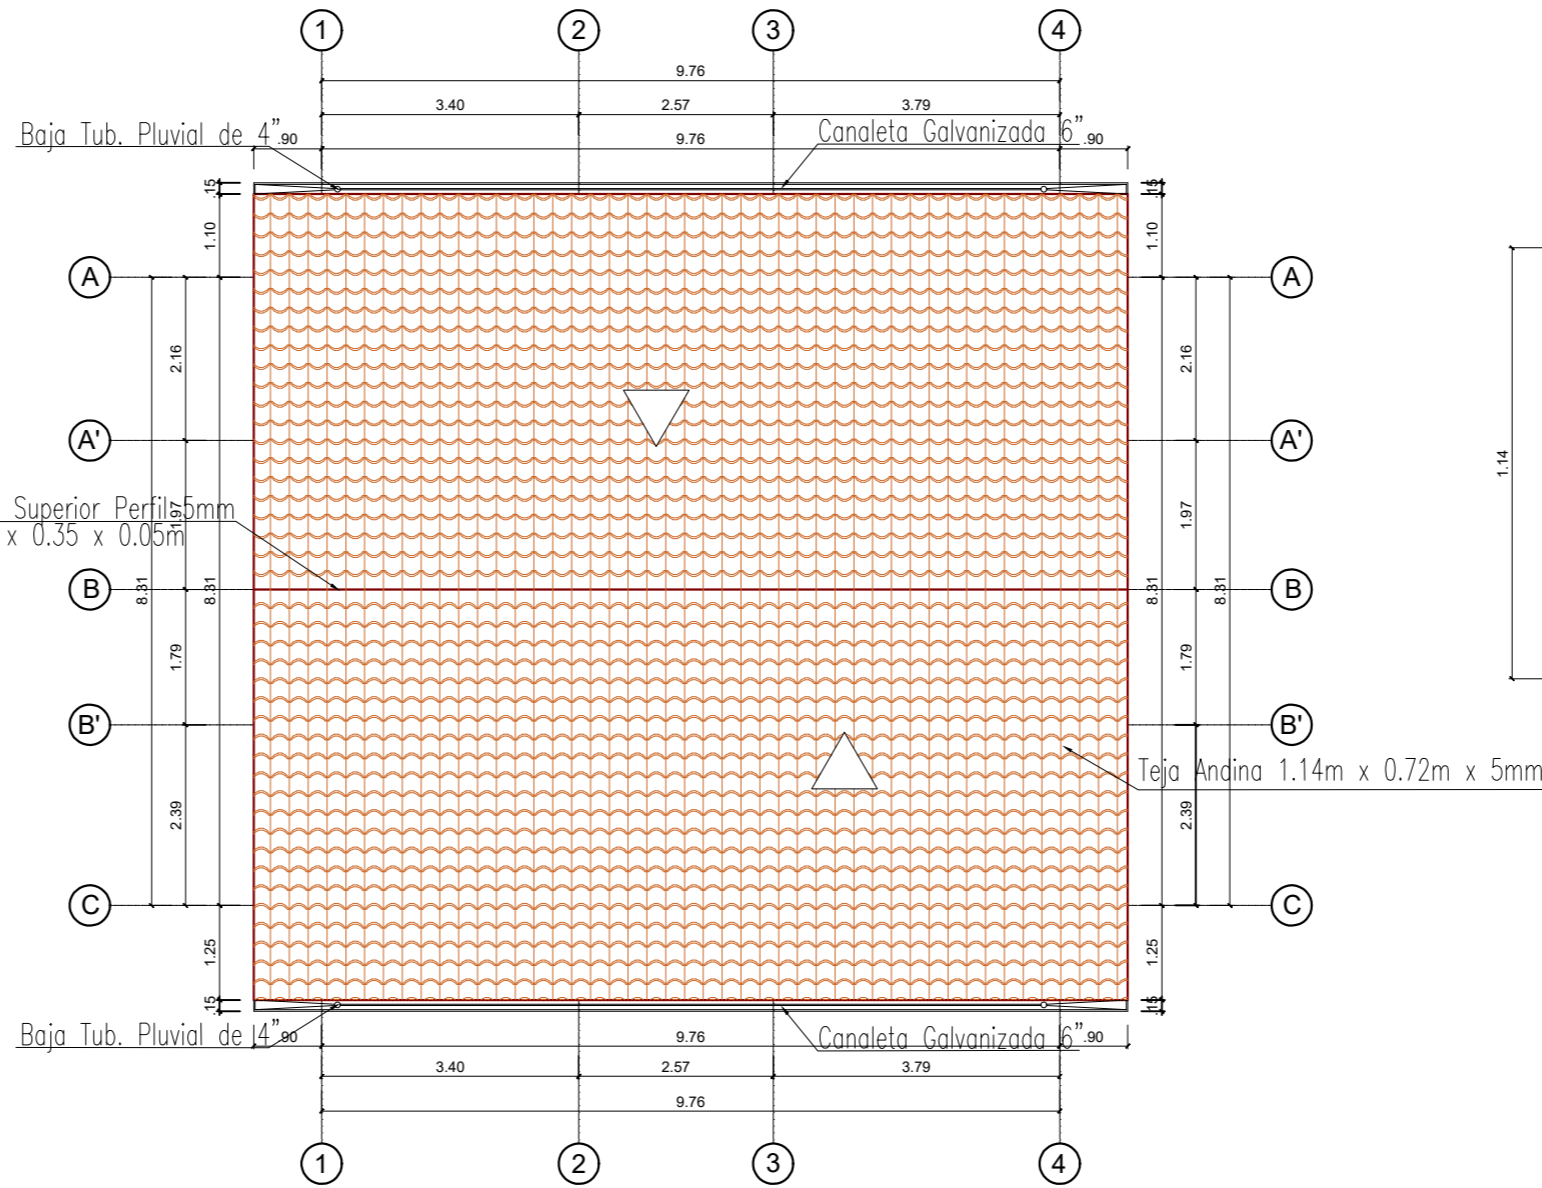


ESTRUCTURA **PLANTA DE TECHO TEJA ANDINA**
COBERTURA MODULO 02 ESC. 1/100

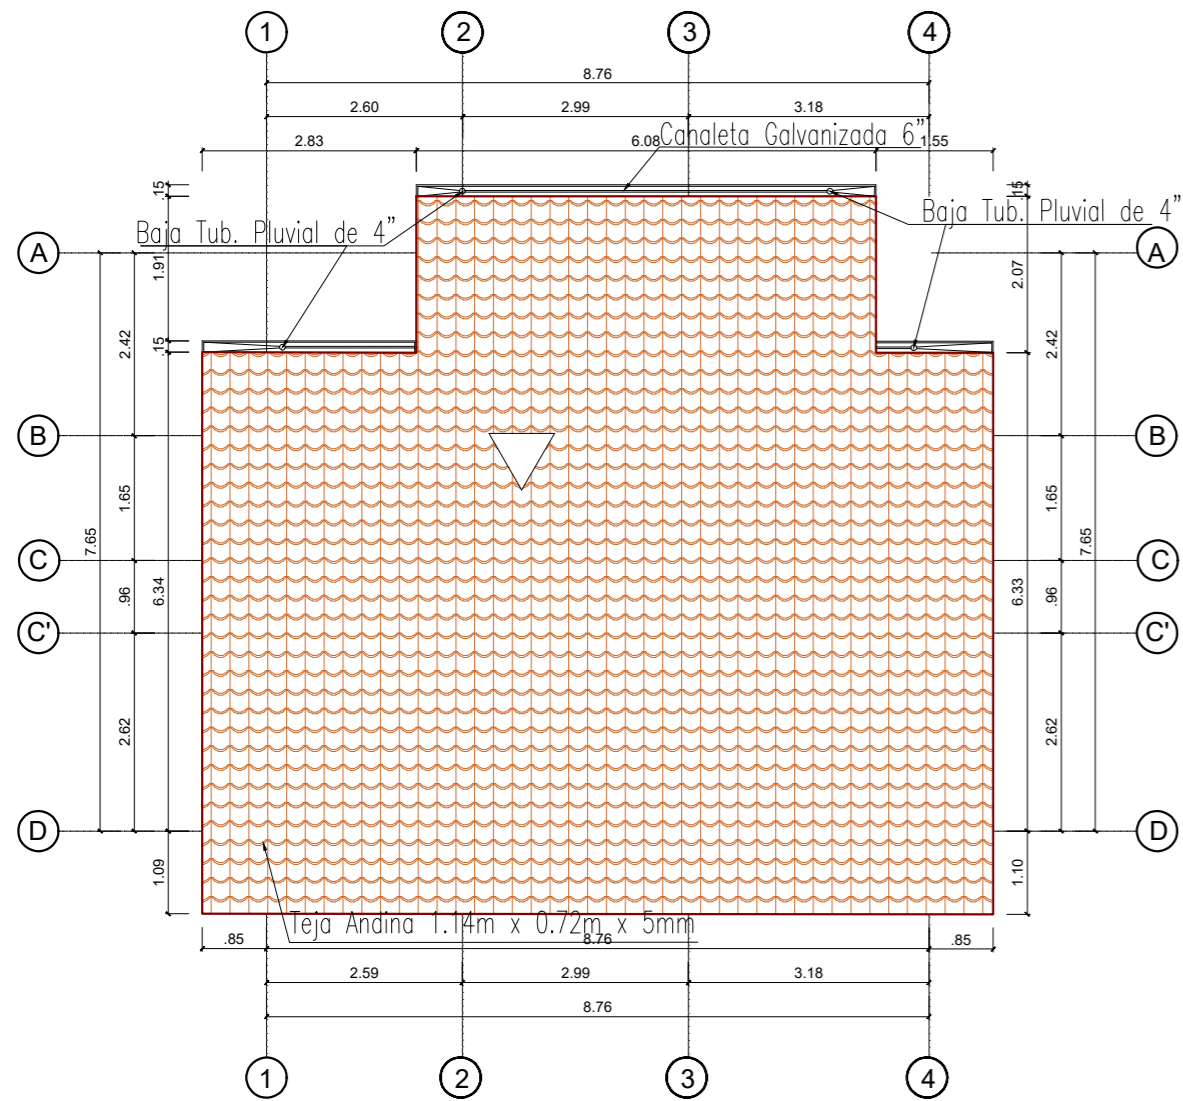


ESTRUCTURA **PLANTA DE TECHO TEJA ANDINA**
COBERTURA MODULO 01 ESC. 1/100

DETALLES DE DRENAJE PLUVIAL

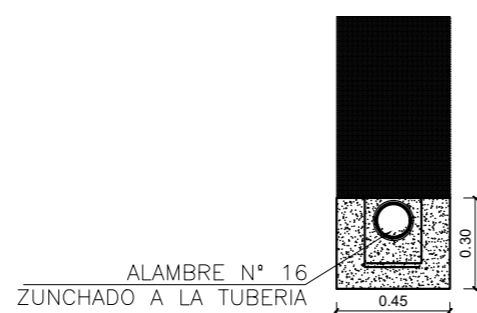

DETALLE DE DADO DE PROT.
ESC. 1/10

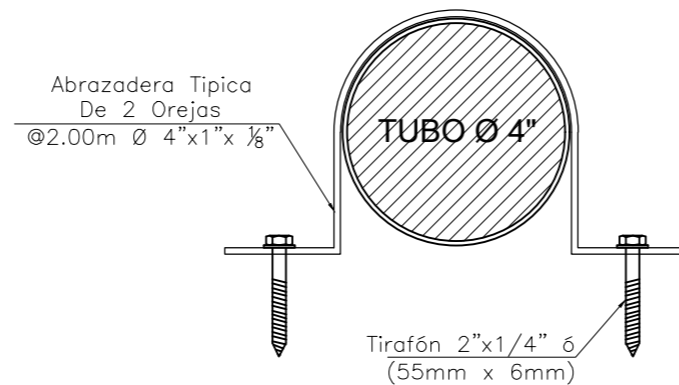

DETALLE DE ABRAZADERA
ESC. 1/5

Canaleta de Plancha de Fe.
galvanizada ϕ 6" de $e=1/27"=0.9mm$.
con una inclinación de 2%
para evacuación de lluvias

Soporte de Fe
de $1"x3/8"@1.00m$.

Codo PVC-SAP $\phi 4"$

Tubería PVC-SAP $\phi 3"$
Pendiente 2%

Tubo PVC SAP $\phi 4"$


Abrazadera de
Fierro Galvanizado

Alcantarilla


Vereda

DETALLE DE DRENAJE PLUVIAL
ESC. 1/10


DETALLES DE COBERTURA

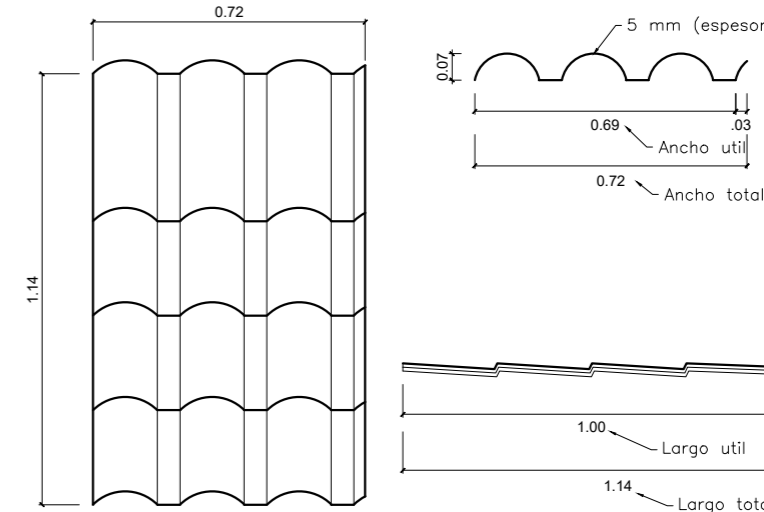

TEJA ANDINA
ESC. 1/20

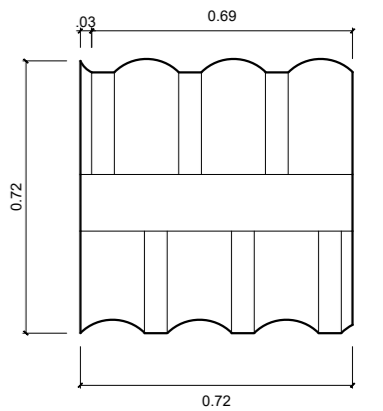

CUMBRERA TEJA ANDINA
ESC. 1/20

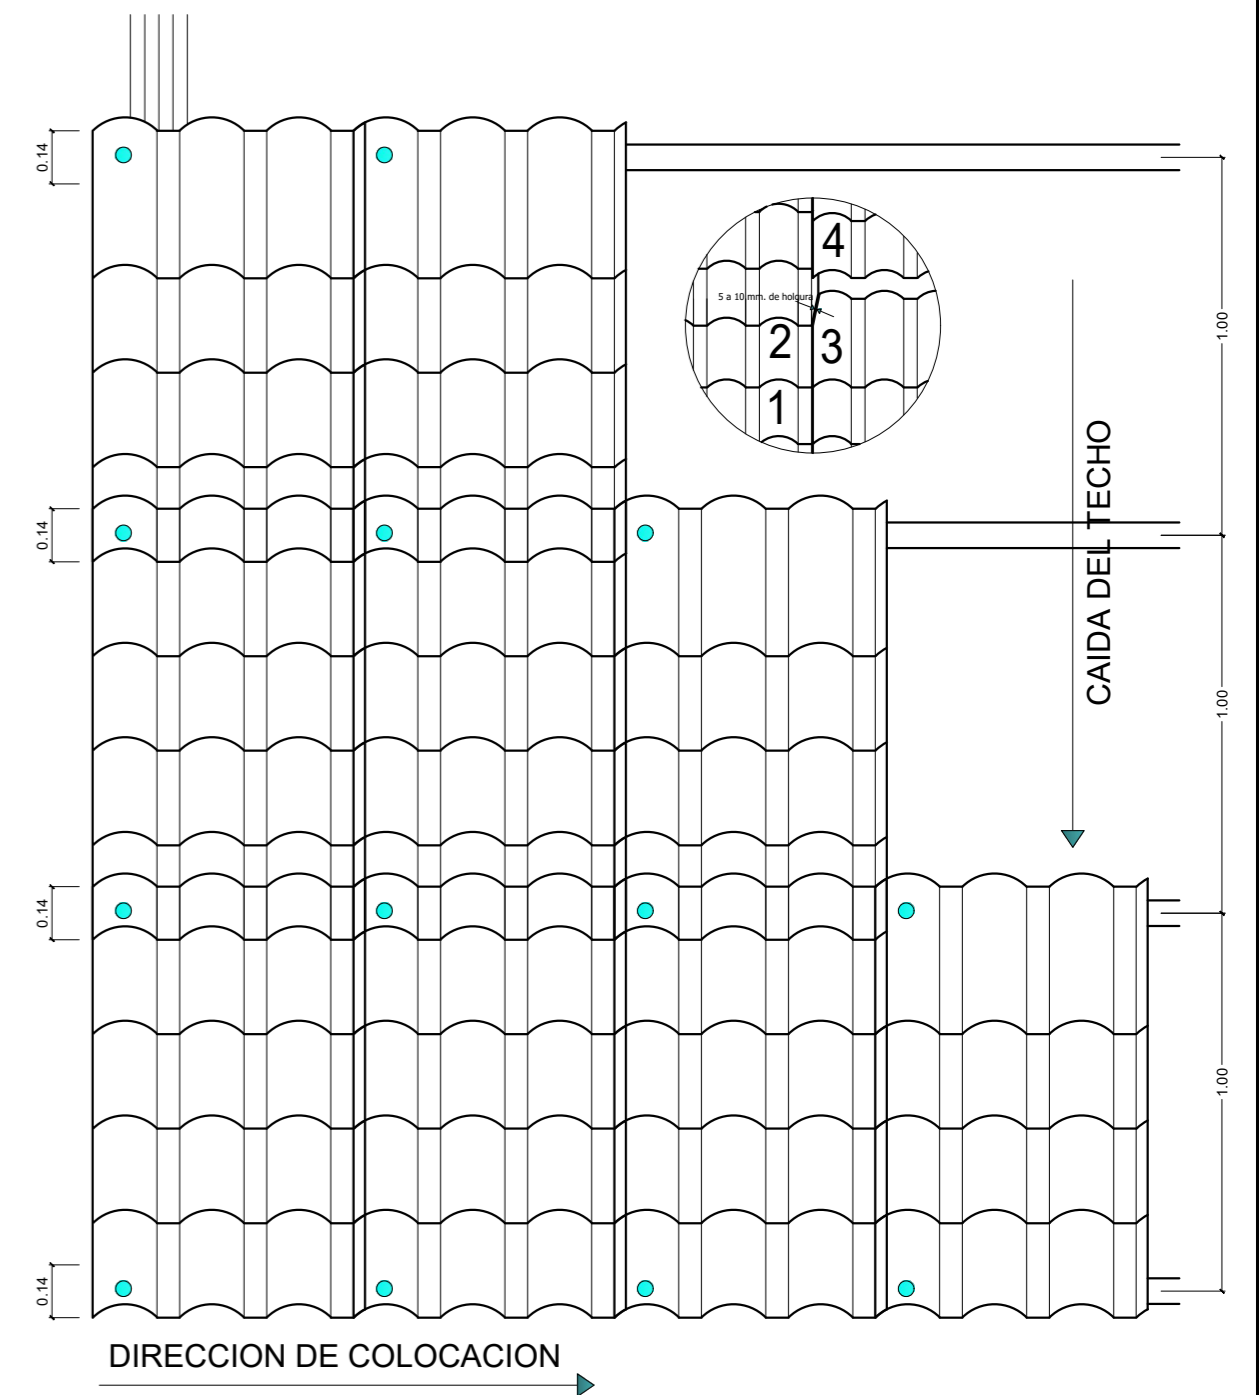

DISTRIBUCION DE PLANCHAS Y FIJACION
ESC. 1/20

ENTIDAD:		ACTIVIDAD:	MANTENIMIENTO DE LA INFRAESTRUCTURA DEL PUESTO DE SALUD DE COLLAHUASI, DISTRITO DE RECUAY, PROVINCIA DE RECUAY, JURISDICCION DE LA RED DE SALUD HUAYLAS SUR - ANCASH	LAMINA:	A - 04
PLANO:	PLANO DE COBERTURA Y DRENAJE - DETALLES	RESPONSABLE:	ARQ. PATRICIA I. CHUCHU SANCHEZ	ESCALA:	1/100
UBICACION:	DEPARTAMENTO - ANCASH PROVINCIA - RECUAY	DISTRITO - RECUAY LOCALIDAD - COLLAHUASI	FECHA:	ABRIL DEL 2024	