



ARQUITECTURA **PLANTA GENERAL**
PUESTO DE SALUD - BLOQUE 03 ESC. 1/100

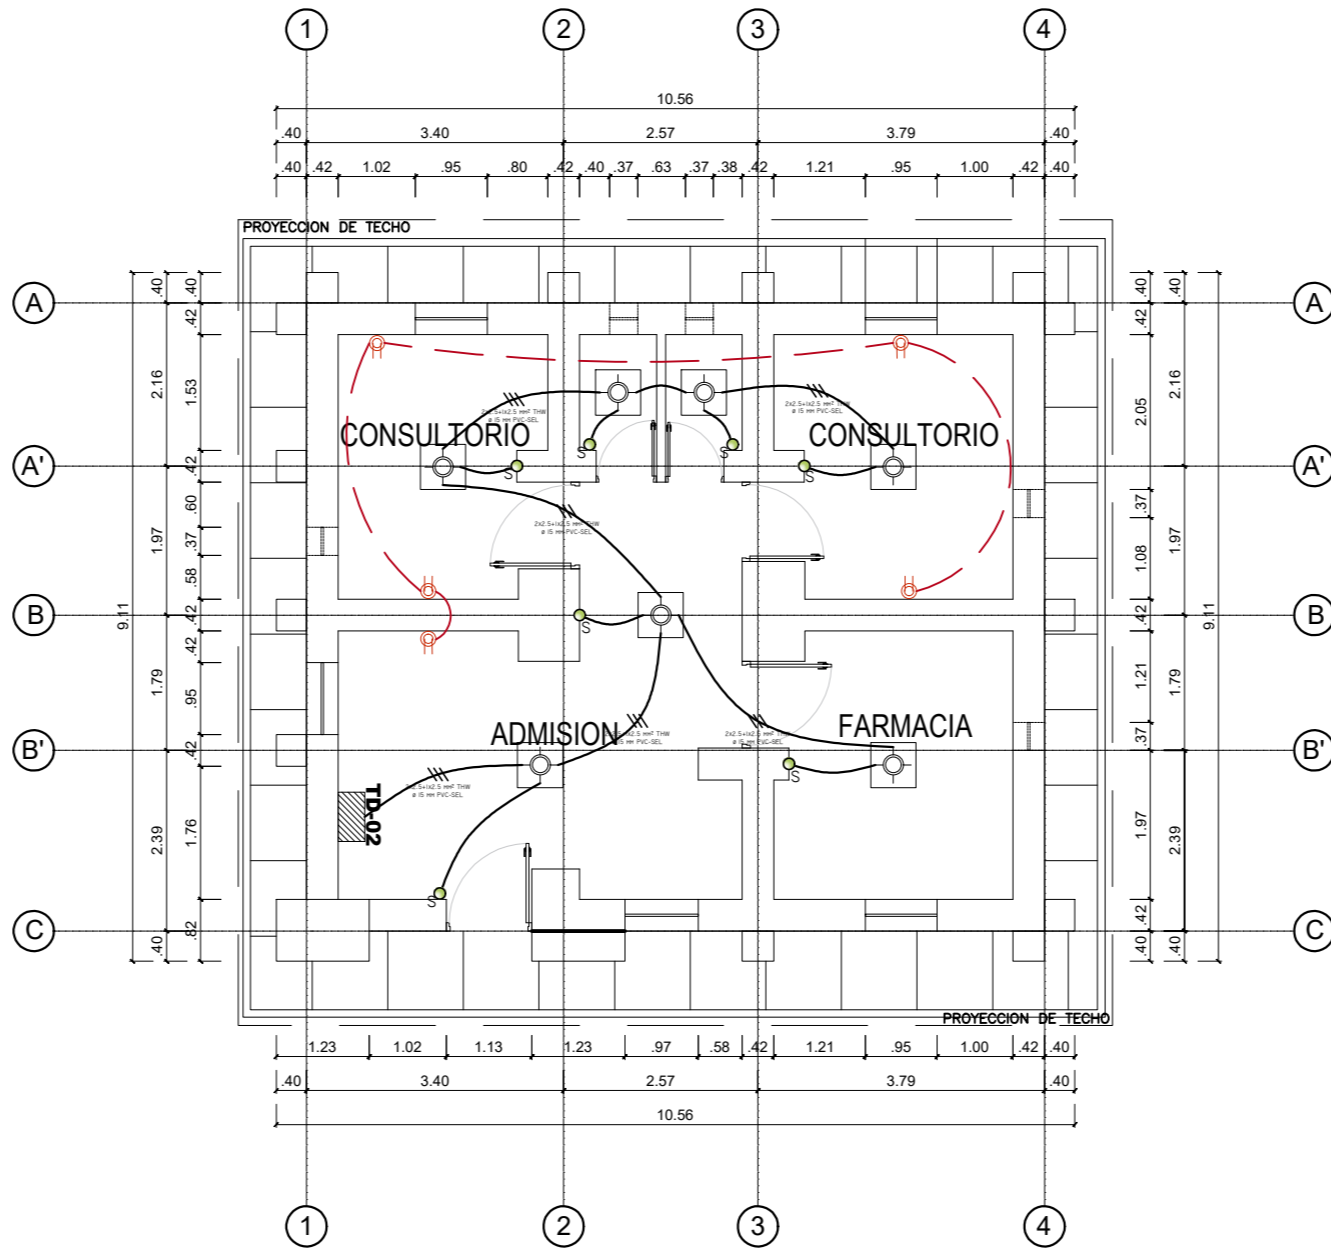

ARQUITECTURA **PLANTA GENERAL**
PUESTO DE SALUD - BLOQUE 02 ESC. 1/100

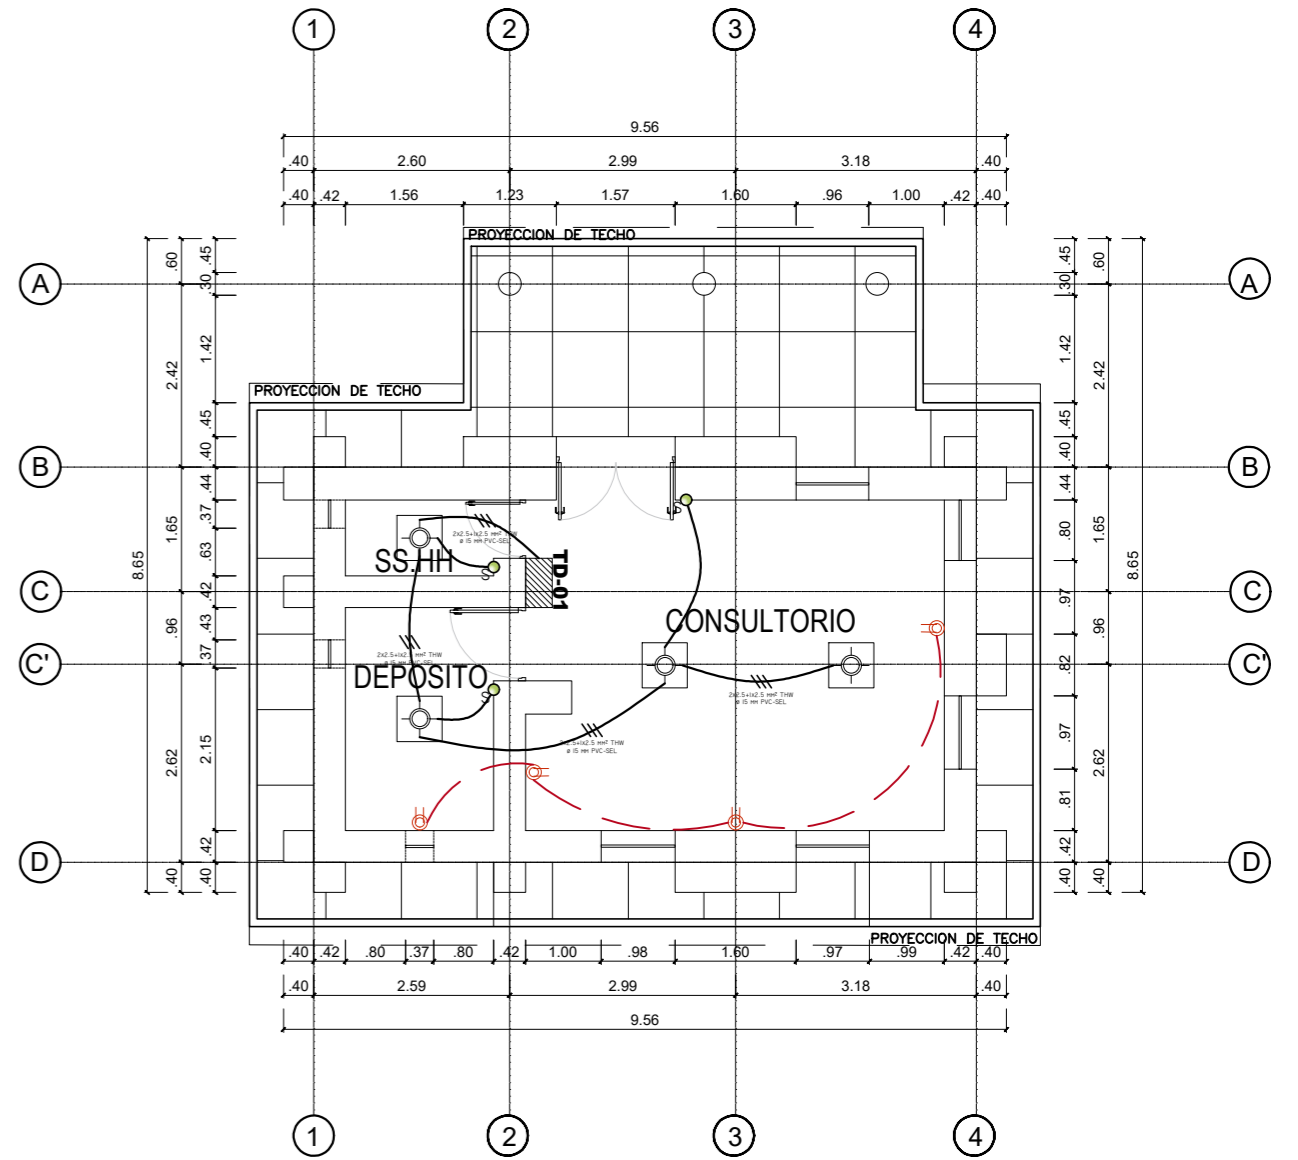

ARQUITECTURA **PLANTA GENERAL**
PUESTO DE SALUD - BLOQUE 01 ESC. 1/100

SÍMBOLO	DESCRIPCION	CAJA (mm)	ALTURA (mm)
	TABLERO GENERAL, TABLERO DE DISTRIBUCION	ESPECIAL	1.80 8.5
	WEDDOR DE ENERGIA KW-h	ESPECIAL	0.70
	SALIDA PARA TOMACORRIENTE BIPOLAR DOBLE CON TOMA A TIERRA PLATINADA	OCT-100x40	36/110/220
	INTERRUPTOR UNIPOLAR SIMPLE (10A - 220V)	RECT 100x55x50mm	1.20
	INTERRUPTOR UNIPOLAR DOBLE (10A - 220V)	RECT 100x55x50mm	1.20
	INTERRUPTOR UNIPOLAR TRIPLE (10A - 220V)	RECT 100x55x50mm	1.20
	CONDUCTOR A TIERRA		
	LUMINARIAS EMPOTRADAS EN EL TECHO	OCT-100x40	techo
	LUMINARIAS EMPOTRADAS EN LA PARED	OCT-100x40	techo
	LAMPARA AFLUQUE LED 18 W LB NEGRO	OCT-100x40	pared/2.00
	SALIDA PARA SPOT LUCH 7W NEGRO	OCT-100x40	techo
	CAJA DE PASO CUADRADA DE 100x40mm SALVO INDICACION	INDICADA	0.40
	SALIDA PARA POZO DE TIERRA	PISO	PISO
	CONDUCTOR PARA PUESTA A TIERRA		
	TUBERIA EMPOTRADA POR EL PISO, TECHO O PARED		
	TUBERIA EMPOTRADA POR EL PISO, TECHO O PARED		
	TUBERIA EMPOTRADA POR EL PISO, O PARED		

 RED DE SALUD HUAYLAS SUR	ENTIDAD:	ACTIVIDAD: MANTENIMIENTO DE LA INFRAESTRUCTURA DEL PUESTO DE SALUD DE COLLAHUASI, DISTRITO DE RECUAY, PROVINCIA DE RECUAY, JURISDICCION DE LA RED DE SALUD HUAYLAS SUR - ANCASH	LAMINA: IE - 01
	PLANO: PLANO DE INSTALACIONES ELECTRICAS	RESPONSABLE: ARQ. PATRICIA I. CHUCHU SANCHEZ	ESCALA: 1/100
	UBICACION: DEPARTAMENTO - ANCASH PROVINCIA - RECUAY	DISTRITO - RECUAY LOCALIDAD - COLLAHUASI	FECHA: ABRIL DEL 2024