



ARQUITECTURA  
**PLANTA GENERAL**  
PUESTO DE SALUD - BLOQUE 03      ESC. 1/100

CUADRO DE VANOS					
PUERTAS					
TIPO	CANTIDAD	ANCHO	ALTURA	ALFEIZER	DESCRIPCION
P - 01	1.00	1.16	2.10	-----	MARCO DE MADERA Y PUERTA CONTRAPLACADA
P - 02	2.00	0.97	2.10	-----	MARCO DE MADERA Y PUERTA CONTRAPLACADA
P - 03	1.00	0.76	2.10	-----	MARCO DE MADERA Y PUERTA CONTRAPLACADA
V - 01	2.00	0.97	1.18	1.30	MARCO DE MADERA
V - 02	1.00	1.06	1.18	1.30	MARCO DE MADERA
V - 03	1.00	0.94	1.18	1.30	MARCO DE MADERA
V - 04	1.00	0.56	1.18	1.30	MARCO DE MADERA
V - 05	1.00	0.95	1.18	1.30	MARCO DE MADERA
VA - 01	2.00	0.37	0.60	1.87	MARCO DE MADERA

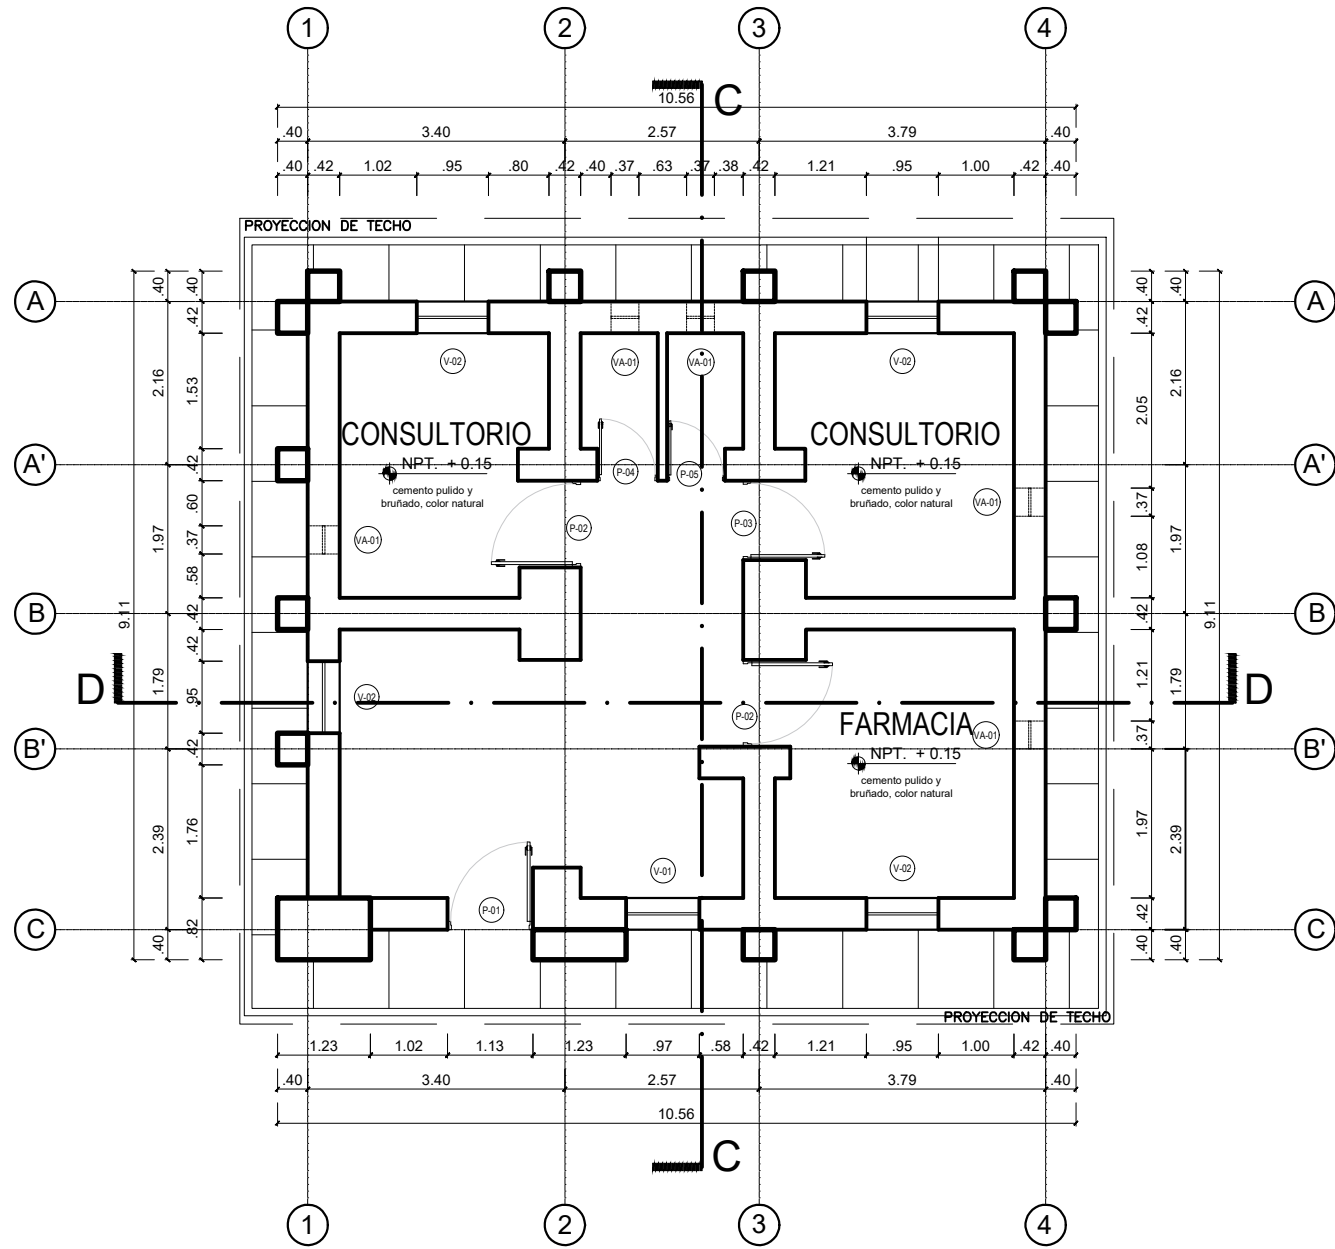

ARQUITECTURA  
**PLANTA GENERAL**  
PUESTO DE SALUD - BLOQUE 02      ESC. 1/100

CUADRO DE VANOS					
PUERTAS					
TIPO	CANTIDAD	ANCHO	ALTURA	ALFEIZER	DESCRIPCION
P - 01	1.00	1.13	2.10	-----	MARCO DE MADERA Y PUERTA CONTRAPLACADA
P - 02	2.00	1.15	2.10	-----	MARCO DE MADERA Y PUERTA CONTRAPLACADA
P - 03	1.00	1.05	2.10	-----	MARCO DE MADERA Y PUERTA CONTRAPLACADA
P - 04	1.00	0.80	2.10	-----	MARCO DE MADERA Y PUERTA CONTRAPLACADA
P - 05	1.00	0.77	2.10	-----	MARCO DE MADERA Y PUERTA CONTRAPLACADA
V - 01	1.00	0.97	1.18	1.30	MARCO DE MADERA
V - 02	4.00	0.95	1.18	1.30	MARCO DE MADERA
VA - 01	5.00	0.37	0.60	1.87	MARCO DE MADERA

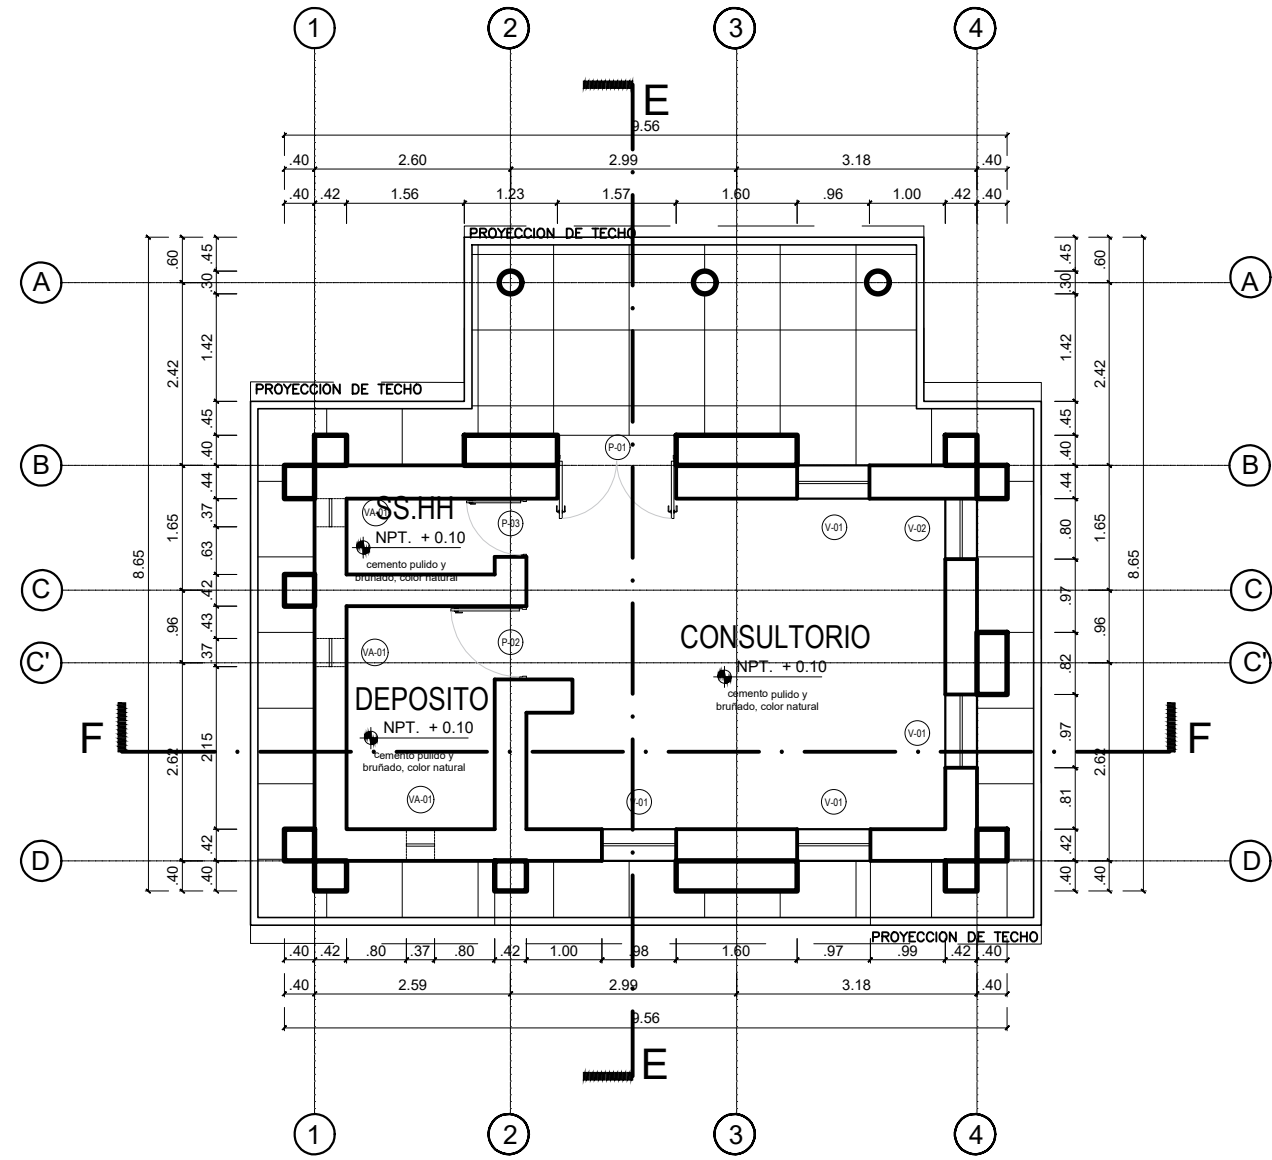

ARQUITECTURA  
**PLANTA GENERAL**  
PUESTO DE SALUD - BLOQUE 01      ESC. 1/100

CUADRO DE VANOS					
PUERTAS					
TIPO	CANTIDAD	ANCHO	ALTURA	ALFEIZER	DESCRIPCION
P - 01	1.00	1.57	2.10	-----	MARCO DE MADERA Y PUERTA CONTRAPLACADA
P - 02	1.00	0.97	2.10	-----	MARCO DE MADERA Y PUERTA CONTRAPLACADA
P - 03	1.00	0.77	2.10	-----	MARCO DE MADERA Y PUERTA CONTRAPLACADA
V - 01	4.00	0.97	1.18	1.30	MARCO DE MADERA
V - 02	1.00	0.79	1.18	1.30	MARCO DE MADERA
VA - 01	3.00	0.37	0.60	1.87	MARCO DE MADERA



**RED DE SALUD  
HUAYLAS SUR**

ENTIDAD:

ACTIVIDAD:  
MANTENIMIENTO DE LA INFRAESTRUCTURA DEL PUESTO DE SALUD DE COLLAHUASI, DISTRITO DE RECUAY, PROVINCIA DE RECUAY, JURISDICCION DE LA RED DE SALUD HUAYLAS SUR - ANCASH

PLANO:  
PLANO DE DISTRIBUCION

RESPONSABLE:  
ARQ. PATRICIA I. CHUCHU SANCHEZ

UBICACION:  
DEPARTAMENTO - ANCASH      DISTRITO - RECUAY  
PROVINCIA - RECUAY      LOCALIDAD - COLLAHUASI

LAMINA:  
**A - 01**

ESCALA:  
1/100

FECHA:  
ABRIL DEL 2024