


NOTAS
1.- EMPLEAR PERFILERÍA DE ALUMINIO COLOR NATURAL ANODIZADO EN EXTERIORES.
2.- EMPLEAR PERFILERÍA DE ALUMINIO COLOR NATURAL EN INTERIORES.
3.- SE ACLARA QUE TODAS LAS MEDIDAS DEBEN SER VERIFICADAS EN OBRA.
4.- LAS MALLAS MOSQUITERAS SE COLOCARAN EN TODAS LAS VENTANAS EXTERIORES SEGUN LA MEDIDA DE ESTAS.

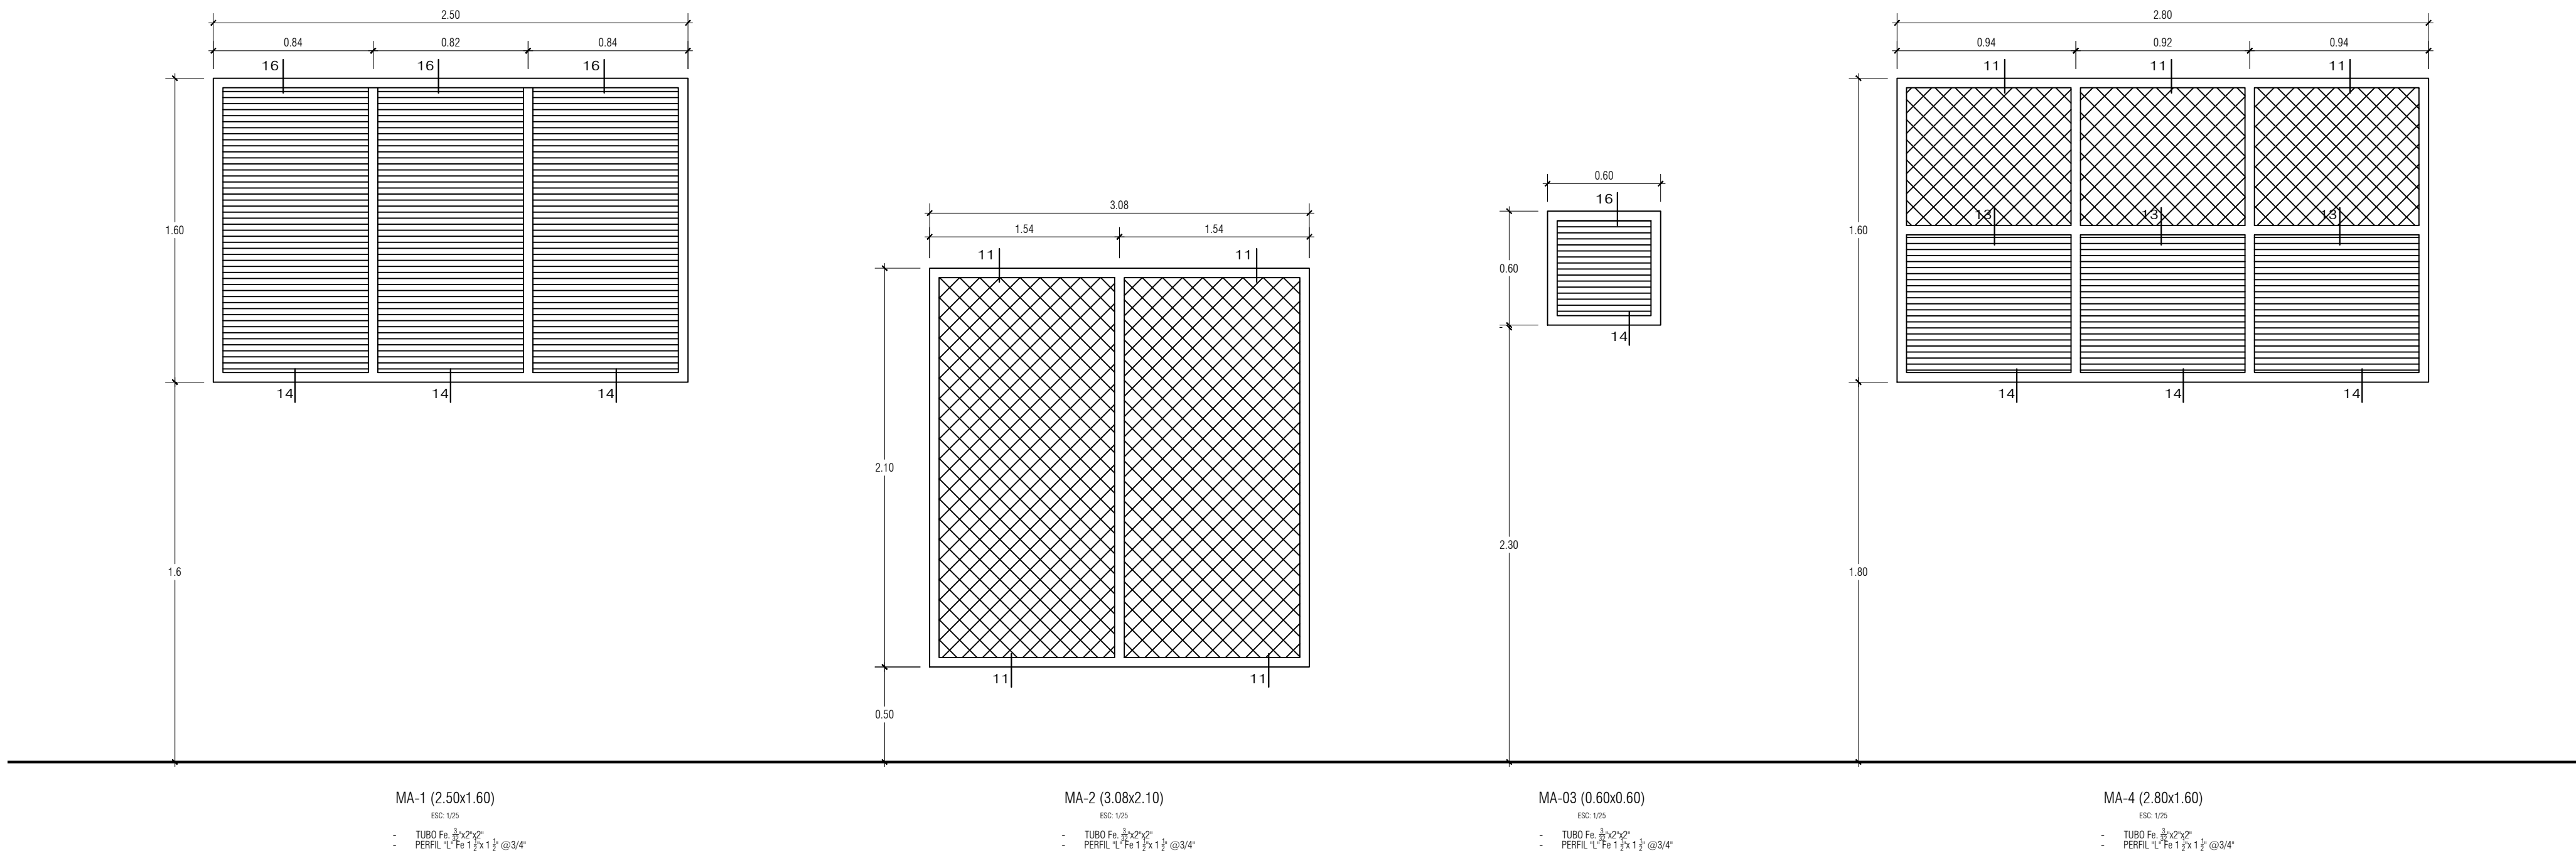

NOMENCLATURA	ANCHO	ALTURA	ALFEIZER	CANT.	DESCRIPCION
V-01	1.80	1.70	1.20	3.00	VENTANA V-01 (1.80x1.70) DE ALUMINIO C/CRISTAL TEMPLADO INCOLORO E=6MM TIPO PROYECTANTE Y F.UO. INCL. ACCESORIOS
V-02	2.40	1.70	1.2-1.40	15.00	VENTANA V-02 (2.40x1.70) DE ALUMINIO C/CRISTAL TEMPLADO INCOLORO E=6MM TIPO PROYECTANTE Y F.UO. INCL. ACCESORIOS
V-03	0.60	1.10	1.00	2.00	VENTANA V-03 (0.60x1.10) DE ALUMINIO C/CRISTAL TEMPLADO INCOLORO E=6MM TIPO F.UO. CON VENTANILLA DE ATENCION INCL. ACCESORIOS
VE-01	0.40	0.60	1.20	1.00	VENTANA VE-01 (0.40x0.60) DE ALUMINIO C/VIDRIO EMPLOMADO INCOLORO E=13MM TIPO F.UO. INCL. ACCESORIOS
VE-02	1.00	0.14	1.20	1.00	VENTANA VE-02 (1.00x0.14) DE ALUMINIO C/ MALLA MOSQUITERO INCOLORO E=6MM TIPO F.UO. INCL. ACCESORIOS
VA-01	0.90	1.10	1.80	28.00	VENTANA VA-01 (0.90x1.10) DE ALUMINIO C/CRISTAL TEMPLADO INCOLORO E=6MM TIPO F.UO. INCL. ACCESORIOS
VA-02	0.90	1.10	1.8-2.0	80.00	VENTANA VA-02 (0.90x1.10) DE ALUMINIO C/CRISTAL TEMPLADO INCOLORO E=6MM TIPO PROYECTANTE, INCL. ACCESORIOS
MA-01	2.50	1.60	2.00	2.00	VENTANA MA-01(2.50 x 1.60m) METALICA, TIPO PERSIANA CON PERFIL L (38mm x 2mm) CON MARCO METALICO TUBO CUADRADO 2" x 2.5mm
MA-02	3.08	2.31	0.50	1.00	VENTANA MA-02(3.08 x 2.31m) METALICA, TIPO PERSIANA CON PERFIL L (38mm x 2mm) CON MARCO METALICO TUBO CUADRADO 2" x 2.5mm
MA-03	0.60	0.60	2.30	4.00	VENTANA MA-03 (2.5m x 1.60m) METALICA, TIPO PERSIANA CON PERFIL L (38mm x 2mm) Y CON MARCO METALICO TUBO CUADRADO 2" x 2.5mm