


M-3 MAMPARA DE METAL CON VIDRIO  
TEMPLADO 8MM INC/ACC E=1.8MM

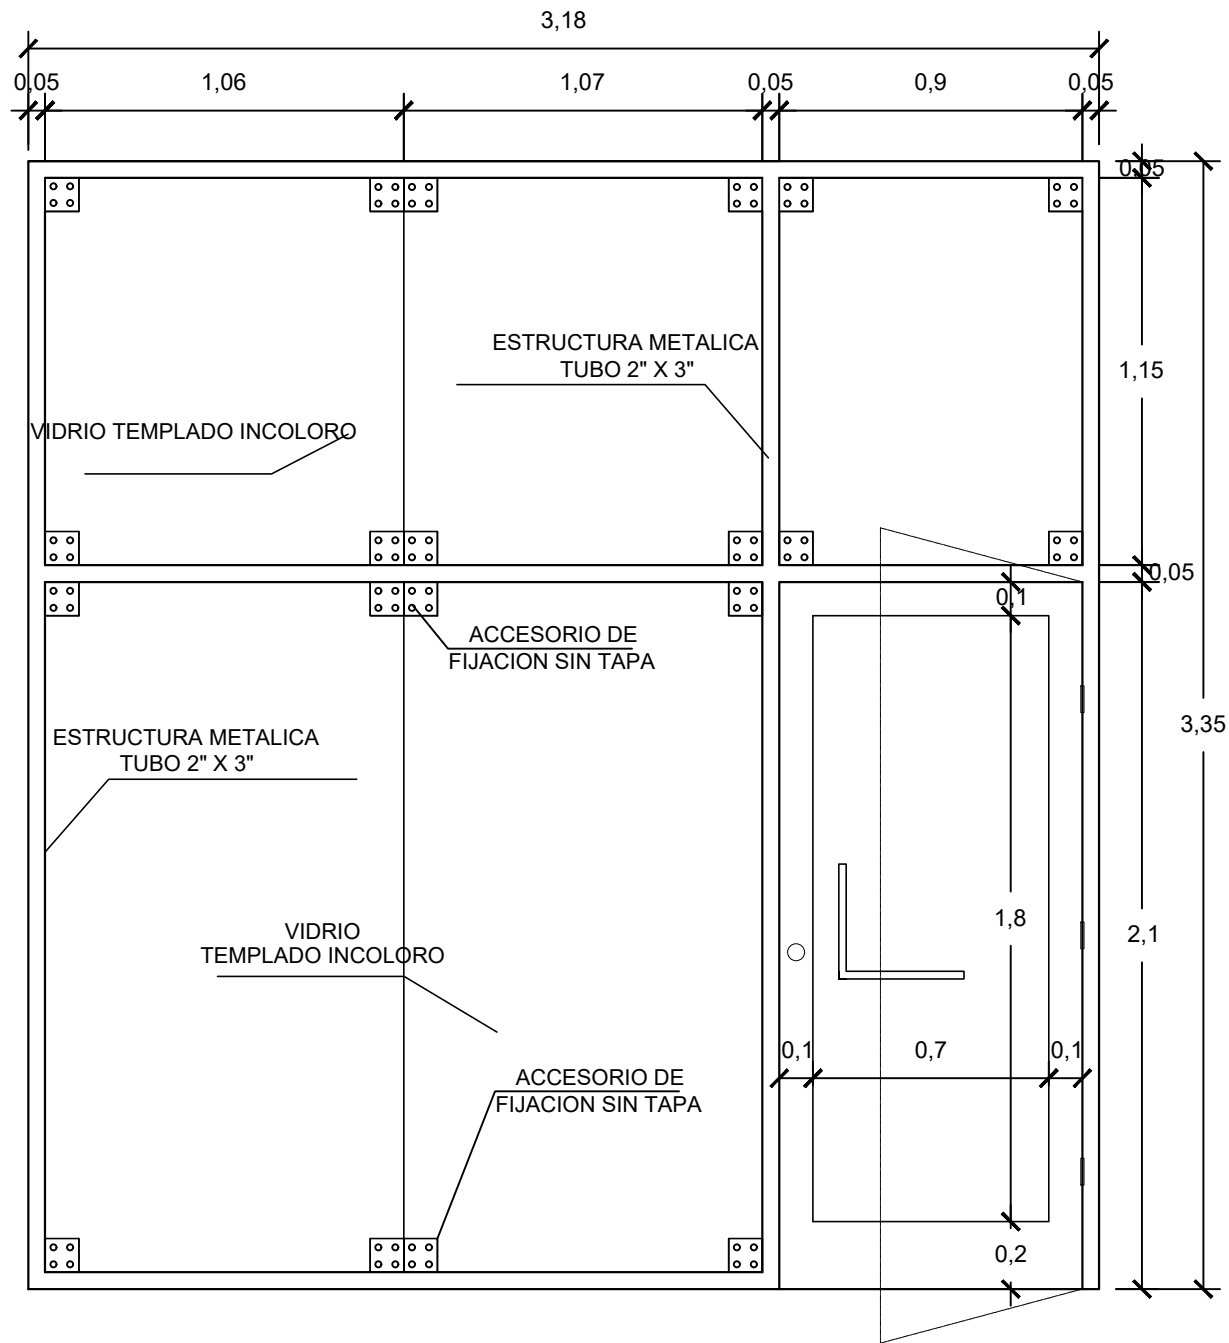

MAMPARA M3

PLANO - ESCALA 1/25

		MUNICIPALIDAD DISTRITAL DE MAJES	
Proyecto: MEJORAMIENTO Y AMPLIACIÓN DEL SERVICIO EDUCATIVO DE LA I E 40594 JUAN VELASCO ALVARADO NIVEL SECUNDARIO, C.P. EL PIONERO, DISTRITO DE MAJES - PROVINCIA DE CAYLLOMA - DEPARTAMENTO DE AREQUIPA			
Plano: PLANO DE MAMPARAS		Código: A-02	
Localidad: Centro poblado pionero	Ciudad: Majes	Provincia: Caylloma	Región: Arequipa
Escala: Como se indica			