


M-1 MAMPARA DE METAL CON VIDRIO TEMPLADO 8MM INC/ACC E=1.8MM

5,54

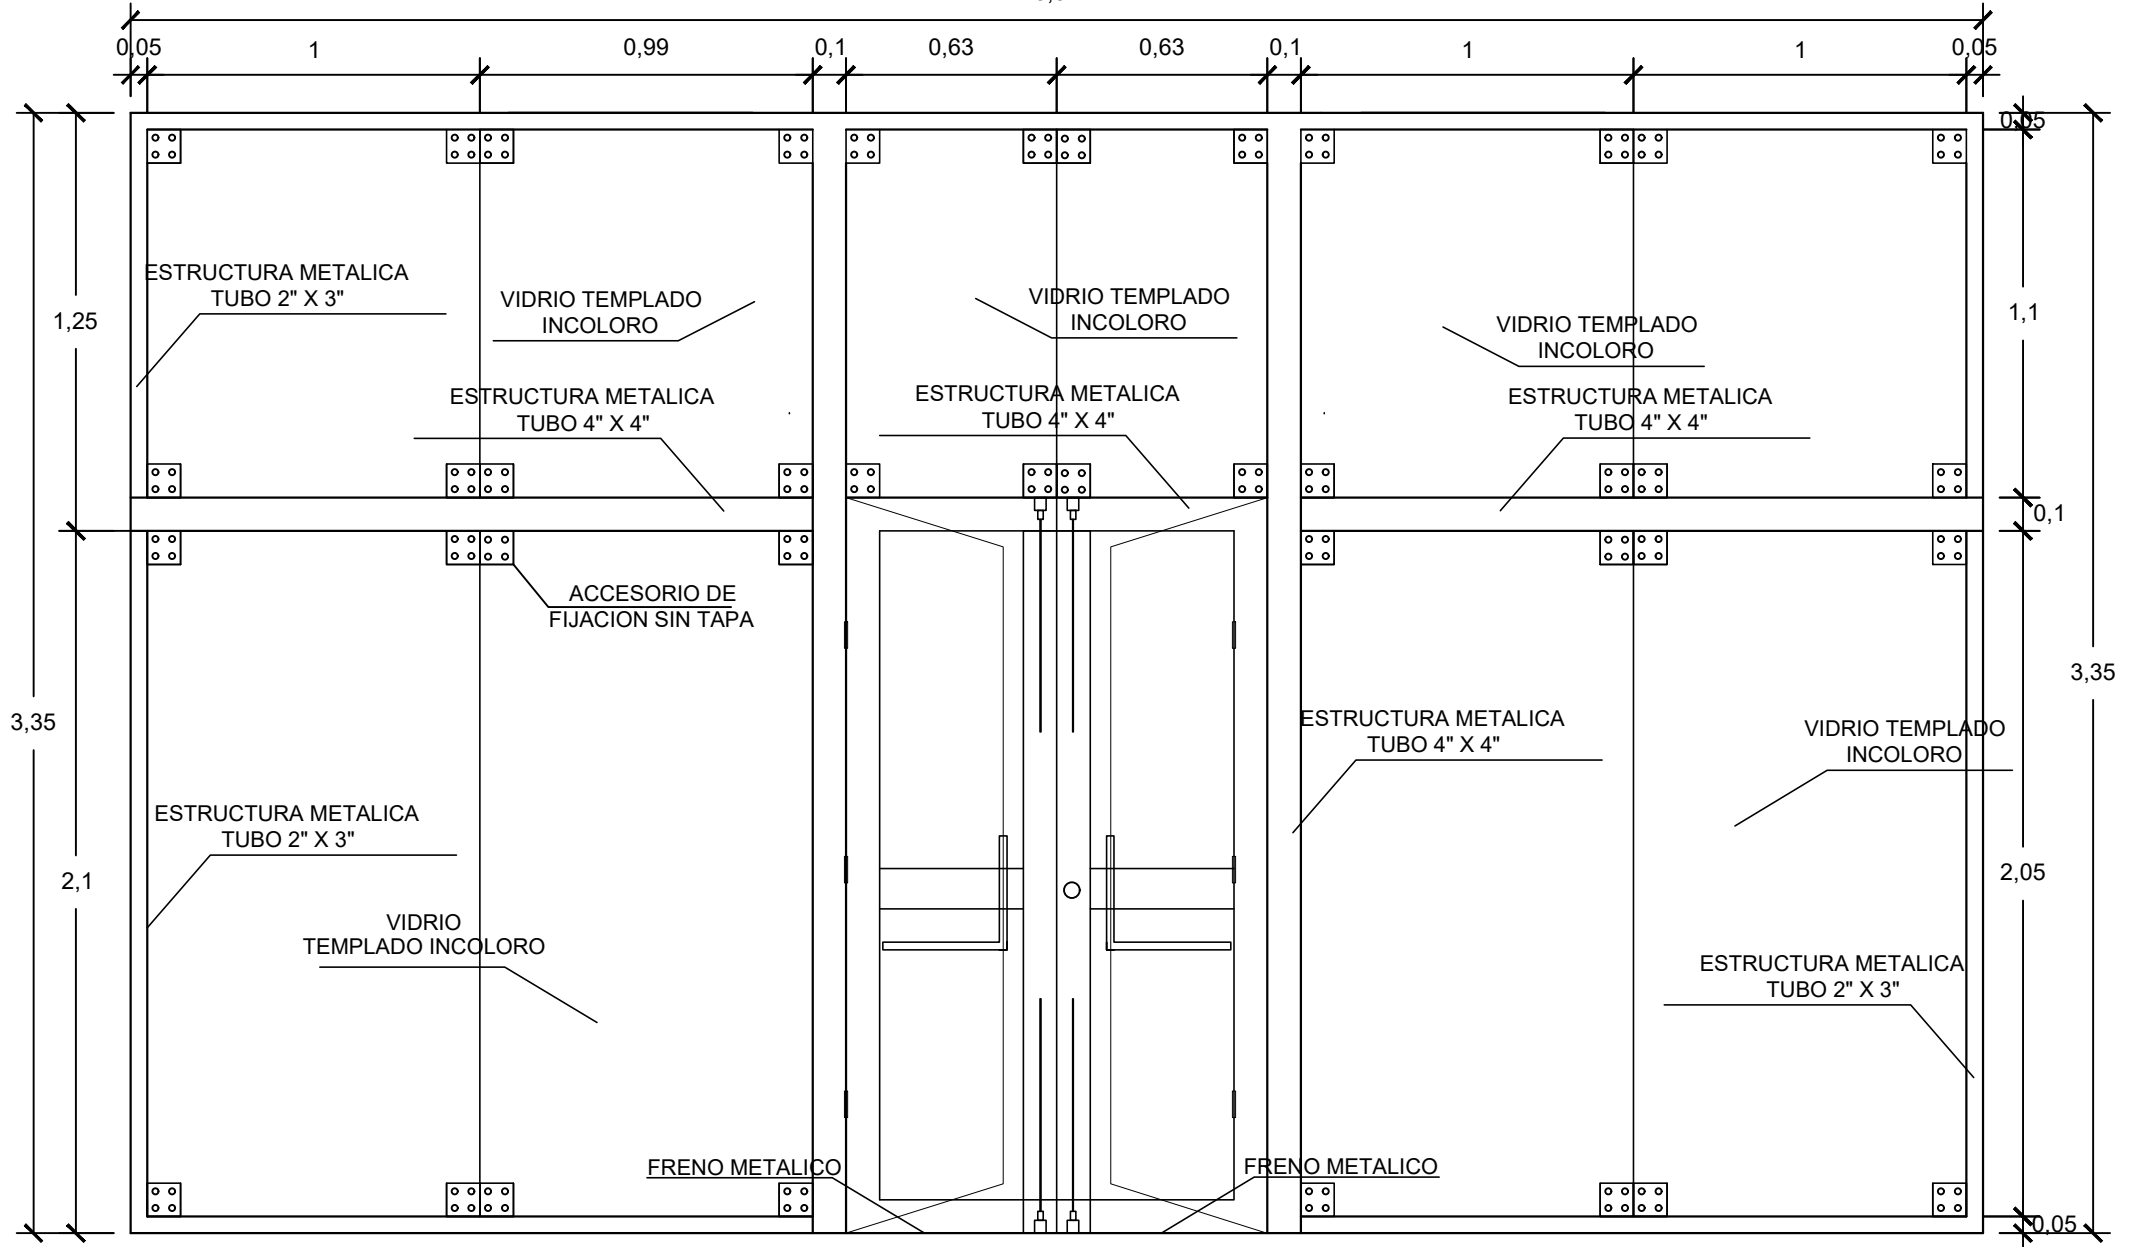

MAMPARA M1

PLANO - ESCALA 1/25

 MUNICIPALIDAD DISTRITAL DE MAJES	
Proyecto: MEJORAMIENTO Y AMPLIACIÓN DEL SERVICIO EDUCATIVO DE LA I.E 40594 JUAN VELASCO ALVARADO NIVEL SECUNDARIO, C.P. EL PIONERO, DISTRITO DE MAJES - PROVINCIA DE CAYLLOMA - DEPARTAMENTO DE AREQUIPA	
A-02	
Plano: PLANO DE MAMPARAS	
Localidad: Centro poblado pionero Distrito: Majes Provincia: Caylloma Región: Arequipa Escala: Como se indica	