


M-4 MAMPARA DE METAL CON VIDRIO TEMPLADO 8MM INC/ACC E=1.8MM

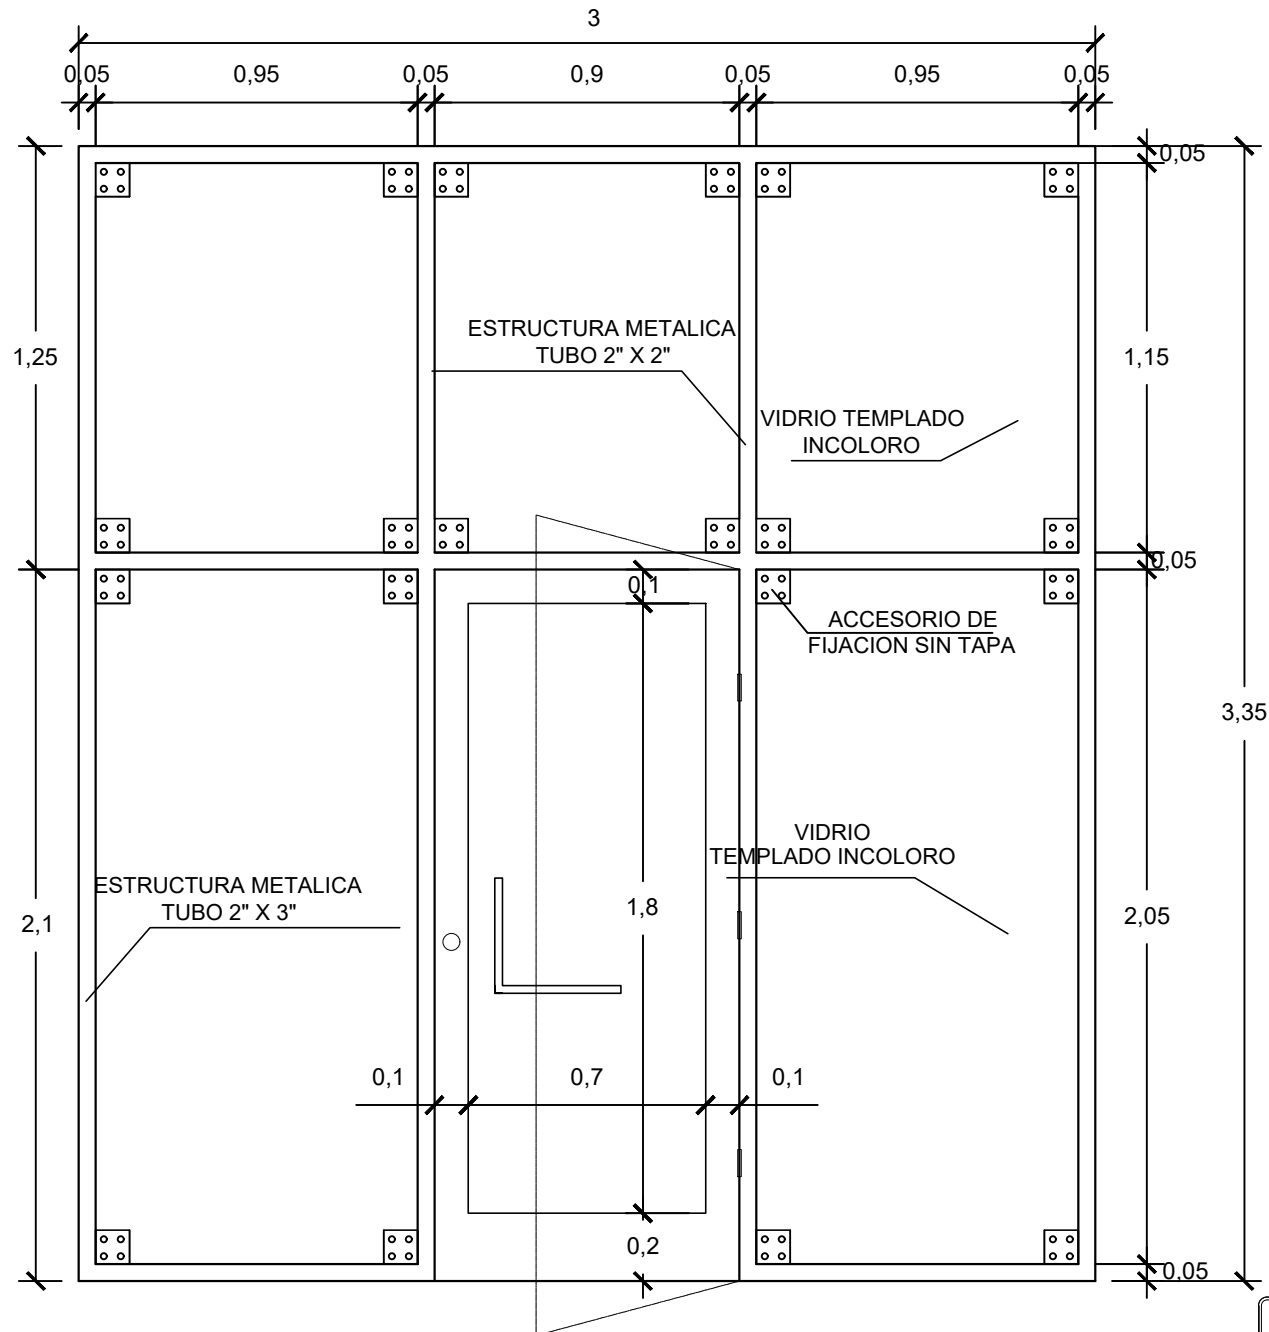

MAMPARA M4

PLANO - ESCALA 1/25



MUNICIPALIDAD DISTRITAL DE MAJES

Proyecto: MEJORAMIENTO Y AMPLIACIÓN DEL SERVICIO EDUCATIVO DE LA I.E 40594
JUAN VELASCO ALVARADO NIVEL SECUNDARIO, C.P. EL PIONERO, DISTRITO
DE MAJES - PROVINCIA DE CAYLLOMA - DEPARTAMENTO DE AREQUIPA

Lamina: **A-02**

Plano: PLANO DE MAMPARAS

Código: **0-02**

Localidad: Centro poblado pionero Distrito: Majes Provincia: Caylloma Región: Arequipa Escala: Como se indica