



M-3" MAMPARA DE METAL CON VIDRIO
TEMPLADO 8MM INC/ACC E=1.8MM

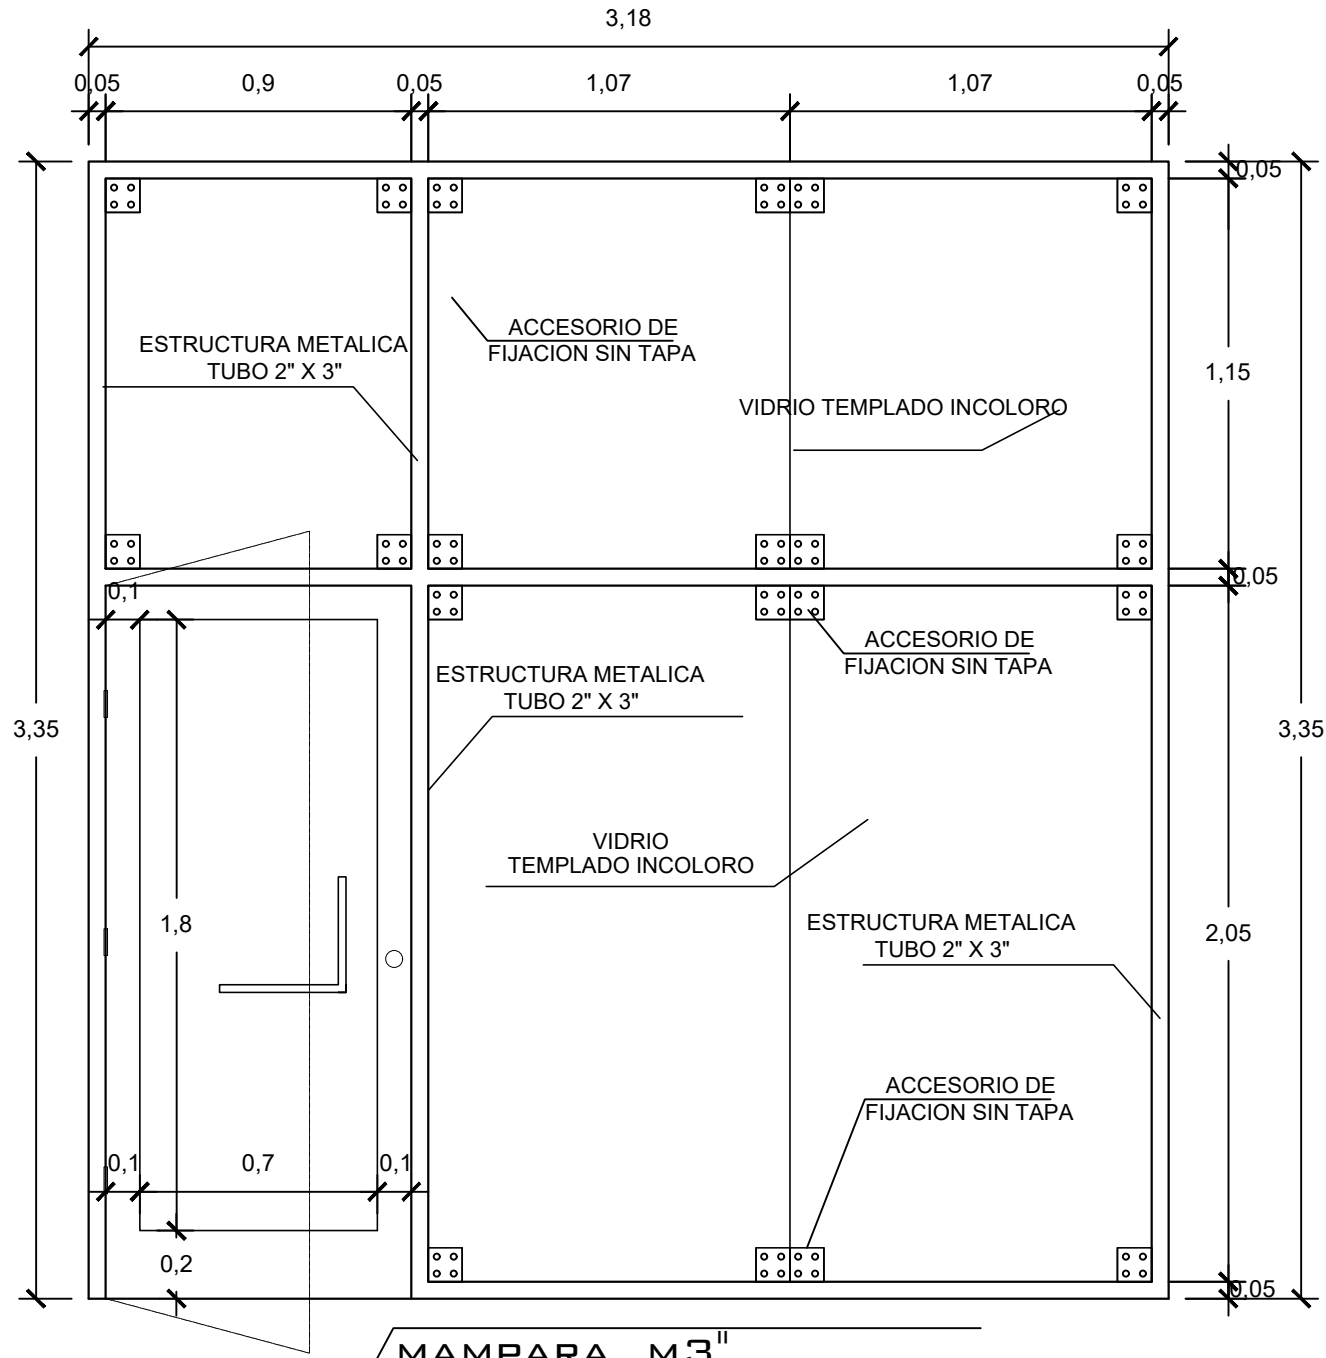

MAMPARA M3"

PLANO - ESCALA 1/25

| | | | | | | | | | | | |
|---|--|-----------------|--|---------------------|----------------------------------|------------------|--|------------------------|--|---------------------|--|
|  | | | | | MUNICIPALIDAD DISTRITAL DE MAJES | | | | | | |
| Proyecto: MEJORAMIENTO Y AMPLIACIÓN DEL SERVICIO EDUCATIVO DE LA I.E 40594 JUAN VELASCO ALVARADO NIVEL SECUNDARIO, C.P. EL PIONERO, DISTRITO DE MAJES - PROVINCIA DE CAYLLOMA - DEPARTAMENTO DE AREQUIPA | | | | | | | | | | Lamina: A-02 | |
| Plano: PLANO DE MAMPARAS | | | | | | | | | | Codigo: 0-02 | |
| Localidad: Centro poblado pionero | | Distrito: Majes | | Provincia: Caylloma | | Región: Arequipa | | Escala: Como se indica | | | |