



PLANTA TRIBUNA  
ESCALA: 1/25

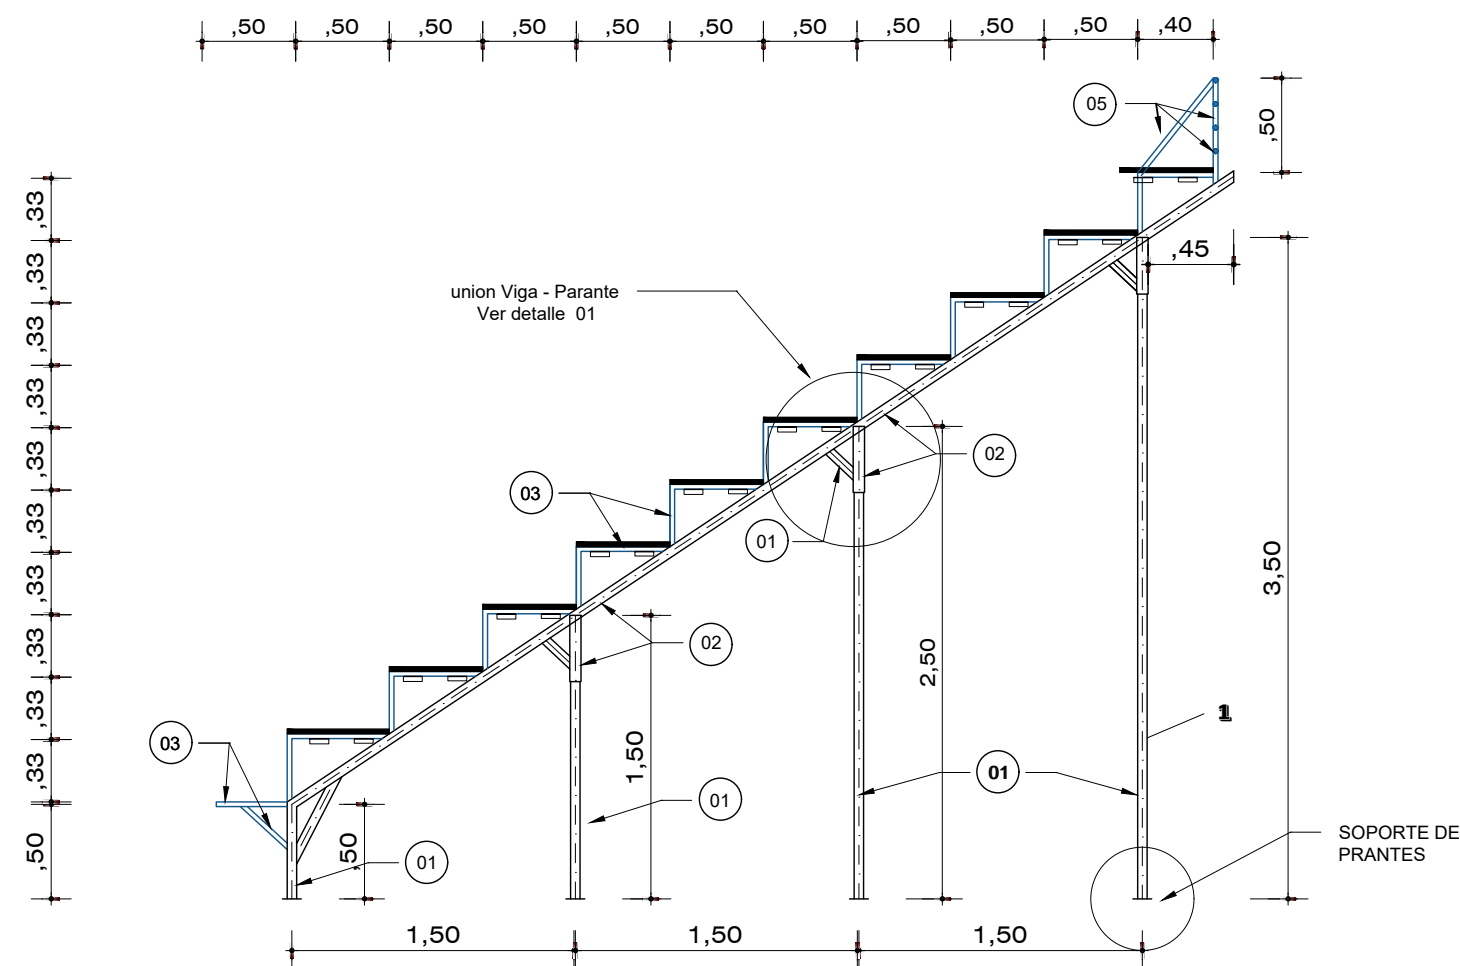


VISTA LATERAL (a-a) EJES B Y C  
ESCALA: 1/25

CUADRO DE DIAMETROS DE TUBERIA				
TIPO	ø	DESCRIPCION	E	
01	1.5 Pulg.	Tubería de fierro galvanizado en Parantes principales.	3 MM	
02	2 Pulg.	Tuebería de Fierro galvanizado en vigas longitudinales y soportes.	3 MM	
03	1 Pulg.	Tuebería de Fierro galvanizado en pasos y contrapasos.	2 MM	
04	1 Pulg.	Tuebería de Fierro galvanizado en pasadores, en ejes 2-2 y 4-4	2 MM	
05	0.5 Pulg.	Tuebería de Fierro galvanizado en respaldor de seguridad posterior en tribuna.	2 MM	

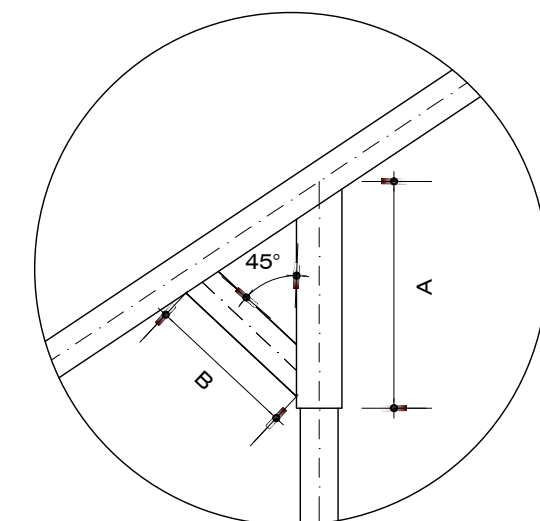


DETALLE 01 CONEXION VIGA- PARANTE  
ESCALA: 1/5


CUADRO DE LONGITUDES			
TIPO	ø	Long.	DESCRIPCION
A	2 Pulg.	30 cm	Tubería de fierro galvanizado en conexión viga-Parantes principales.
B	2 Pulg.	20 cm	Tuebería de Fierro galvanizado en vigas longitudinales y soportes.

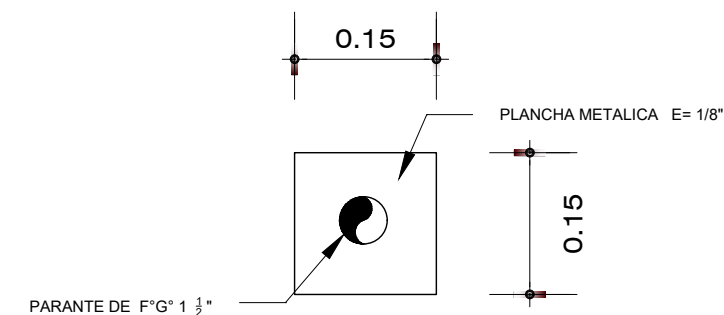


DETALLE 02 - ZAPATA EN PARANTES  
ESCALA: 1/5

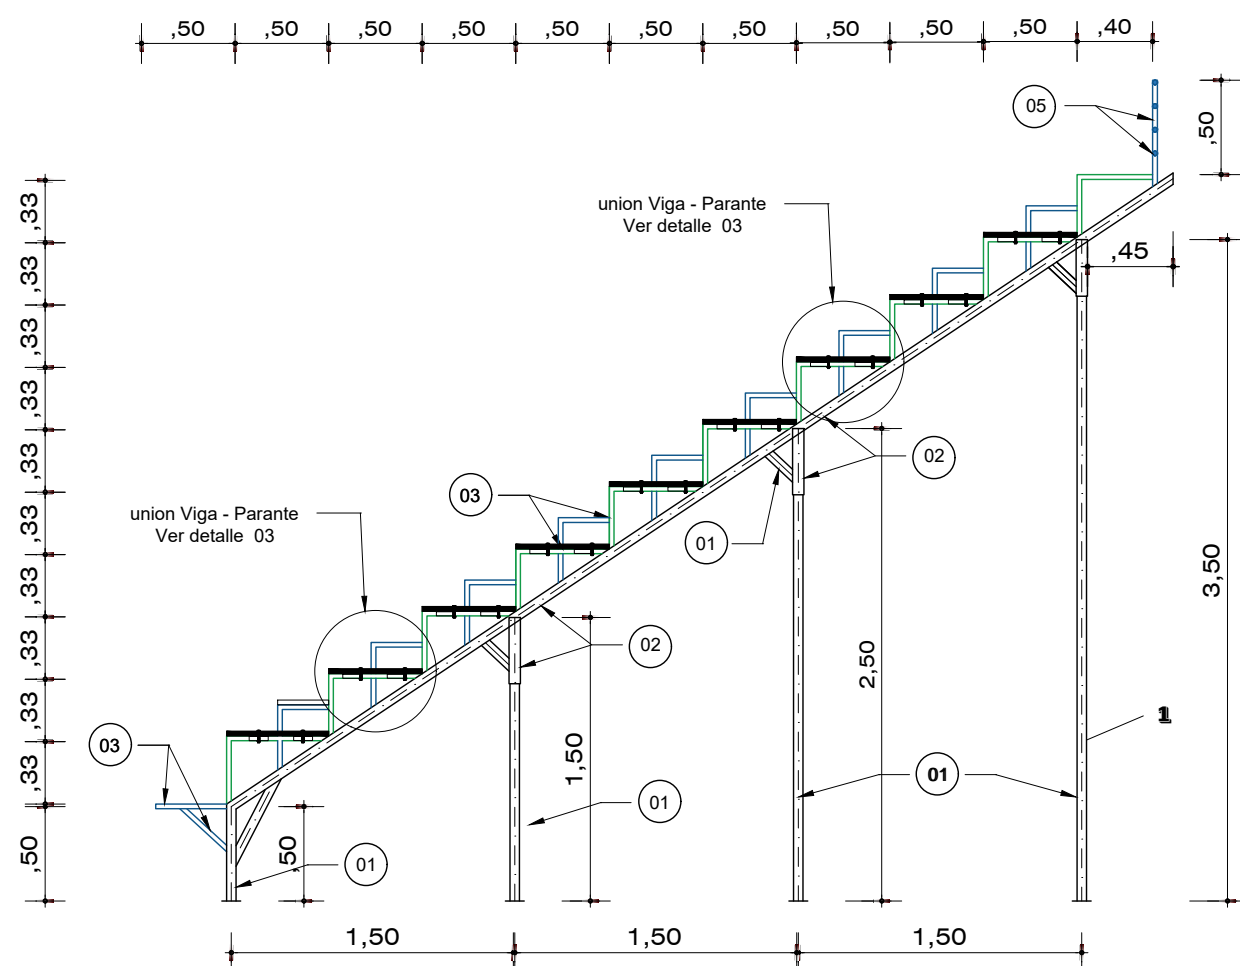

VISTA LATERAL (b-b) EJES A Y D  
ESCALA: 1/25

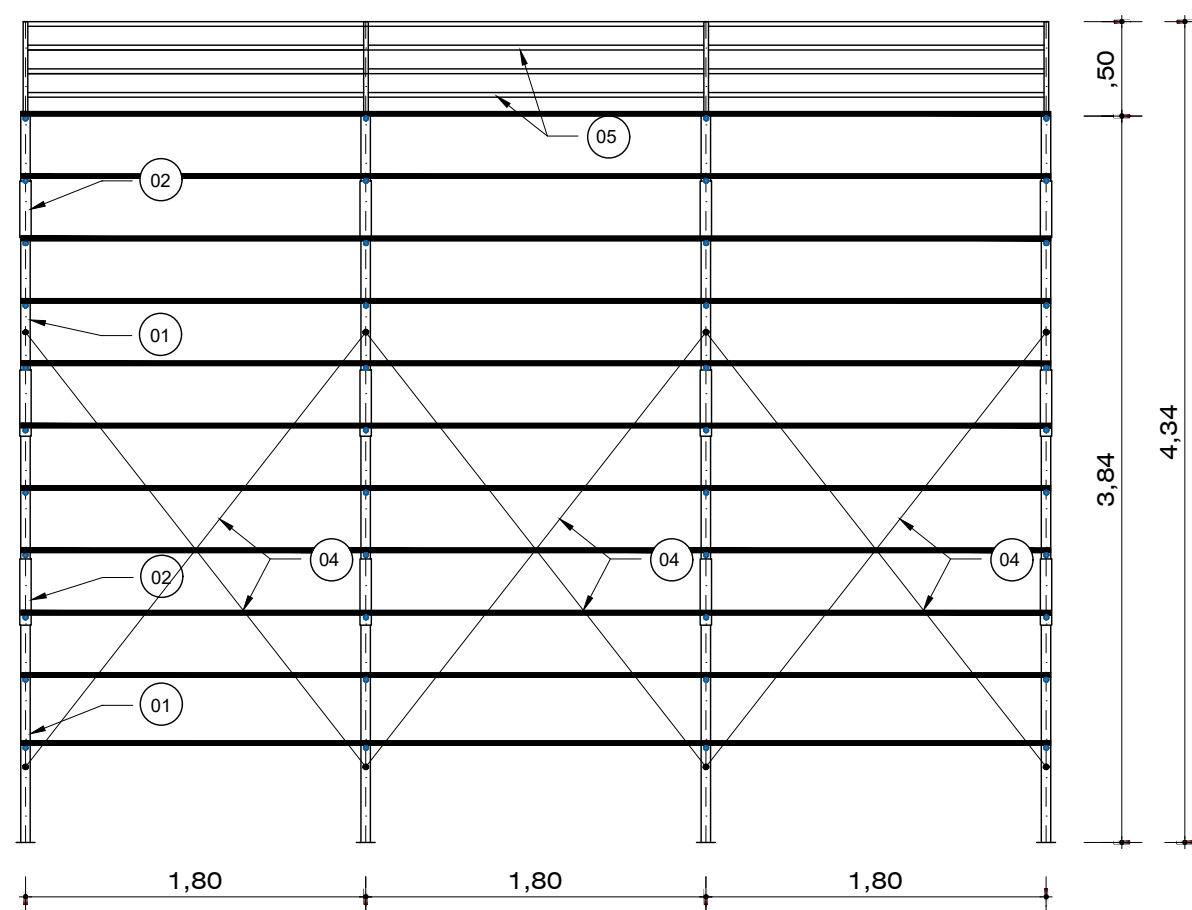

VISTA FRONTAL TRIBUNA  
ESCALA: 1/25

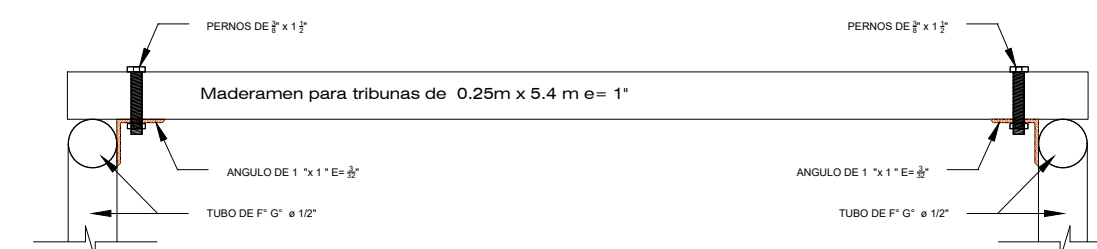

DETALLE 03 - ANCLAJE DE MADERAMEN  
ESCALA: 1/4