




## PLANTA DE PISTA ATLETICA

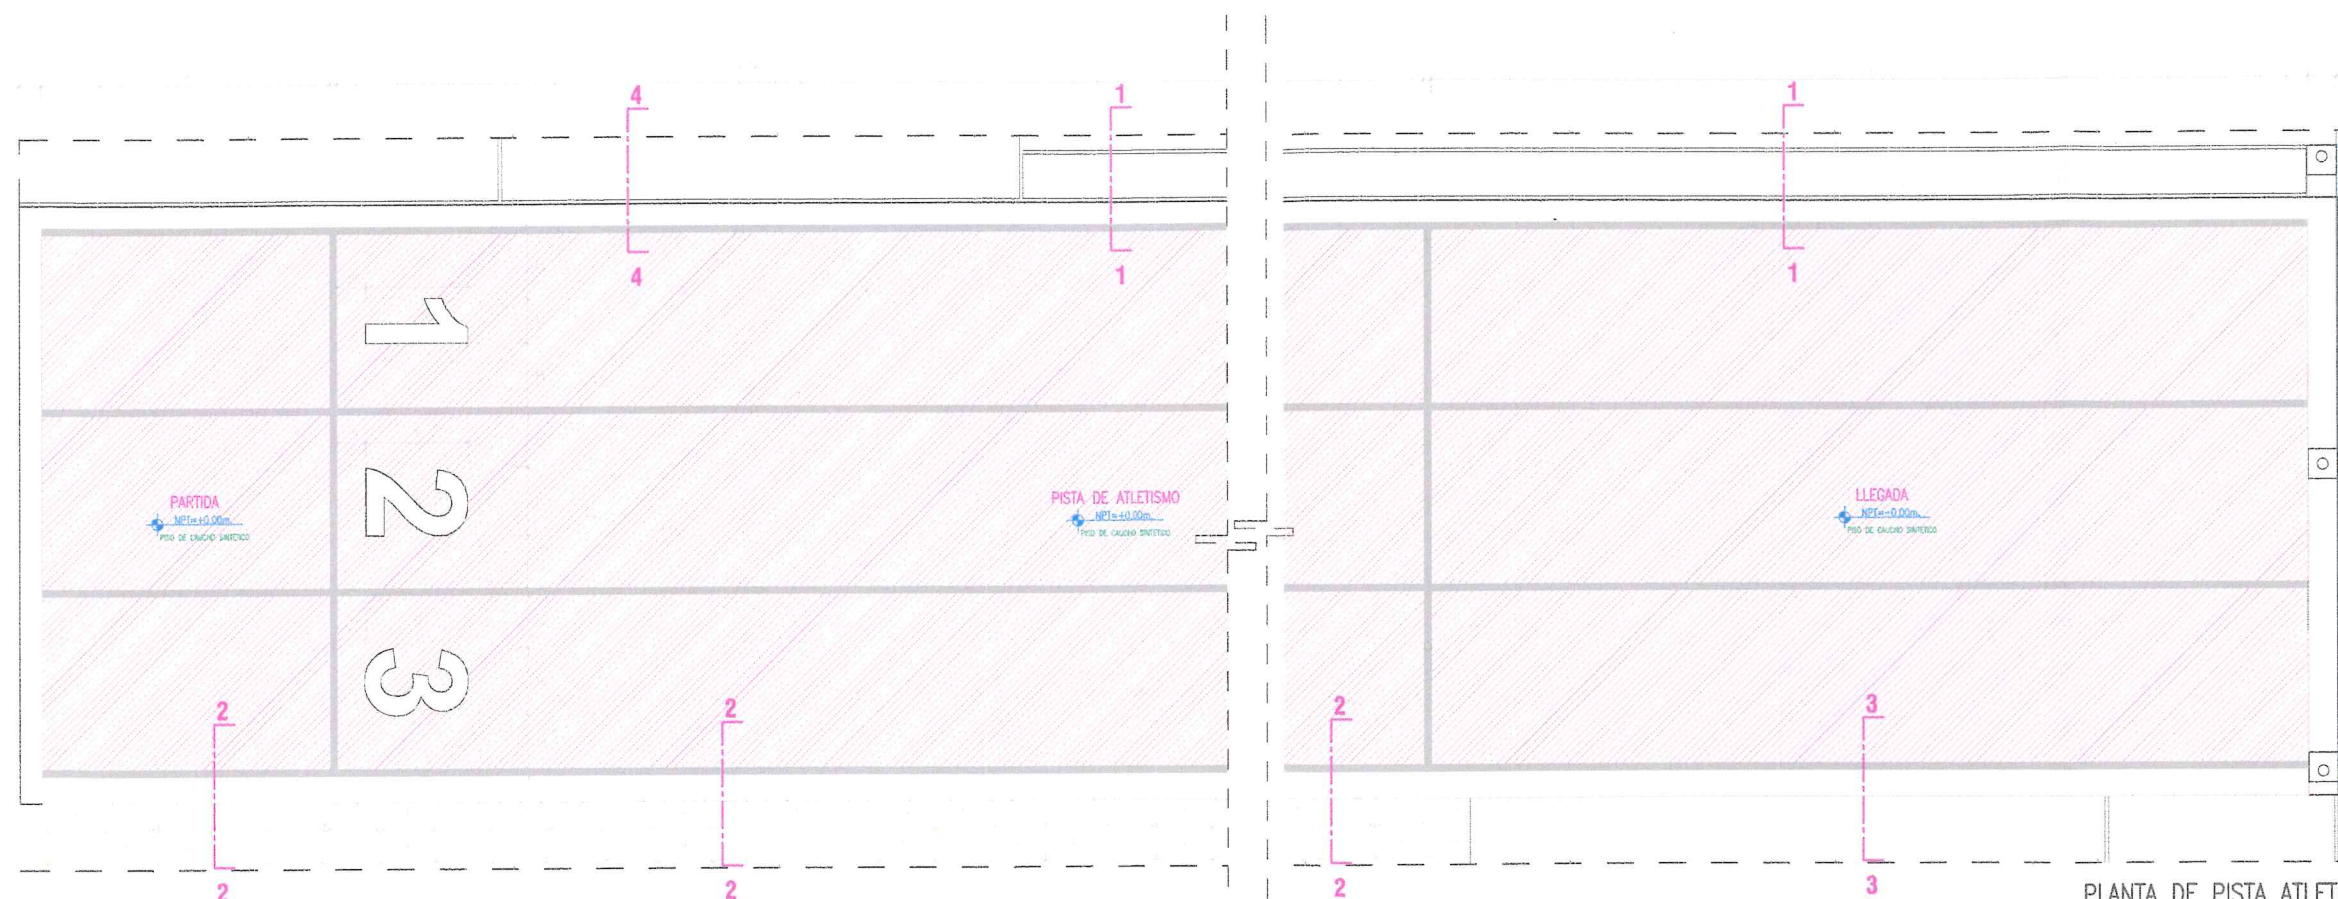


### PLANTA DE PISTA ATLETICA

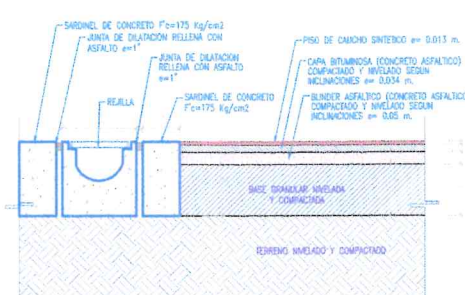


DETALLE 1

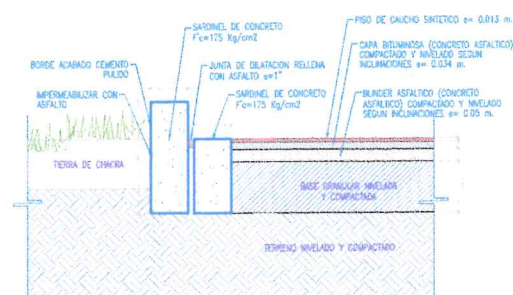

DETALLE 2  
ESC. 1/15

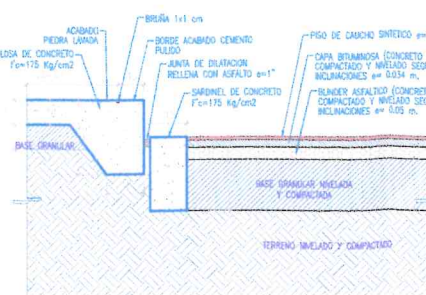

DETALLE 3  
ESC. 1/15

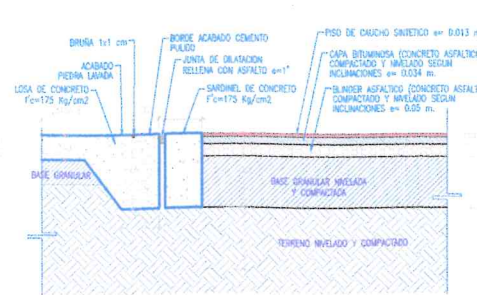

DETALLE 4  
ESC. 1/15


 MUNICIPALIDAD DISTRICTAL DE SAN CARLOS DE GUZMÁN  
 INGENIERO CARLOS GUZMÁN  
 INGENIERO DE OBRAS  
 CIP 246327

MUNICIPALIDAD DISTRITAL DE ILABAYA

Fulio Javier Mancilla Llaca  
CIP. N°28.311  
RESIDENTE DE OBRA

**SUPERVISION:**