






PLANTA DE PISTA DE SALTO LARGO  
ESCALA 1:25

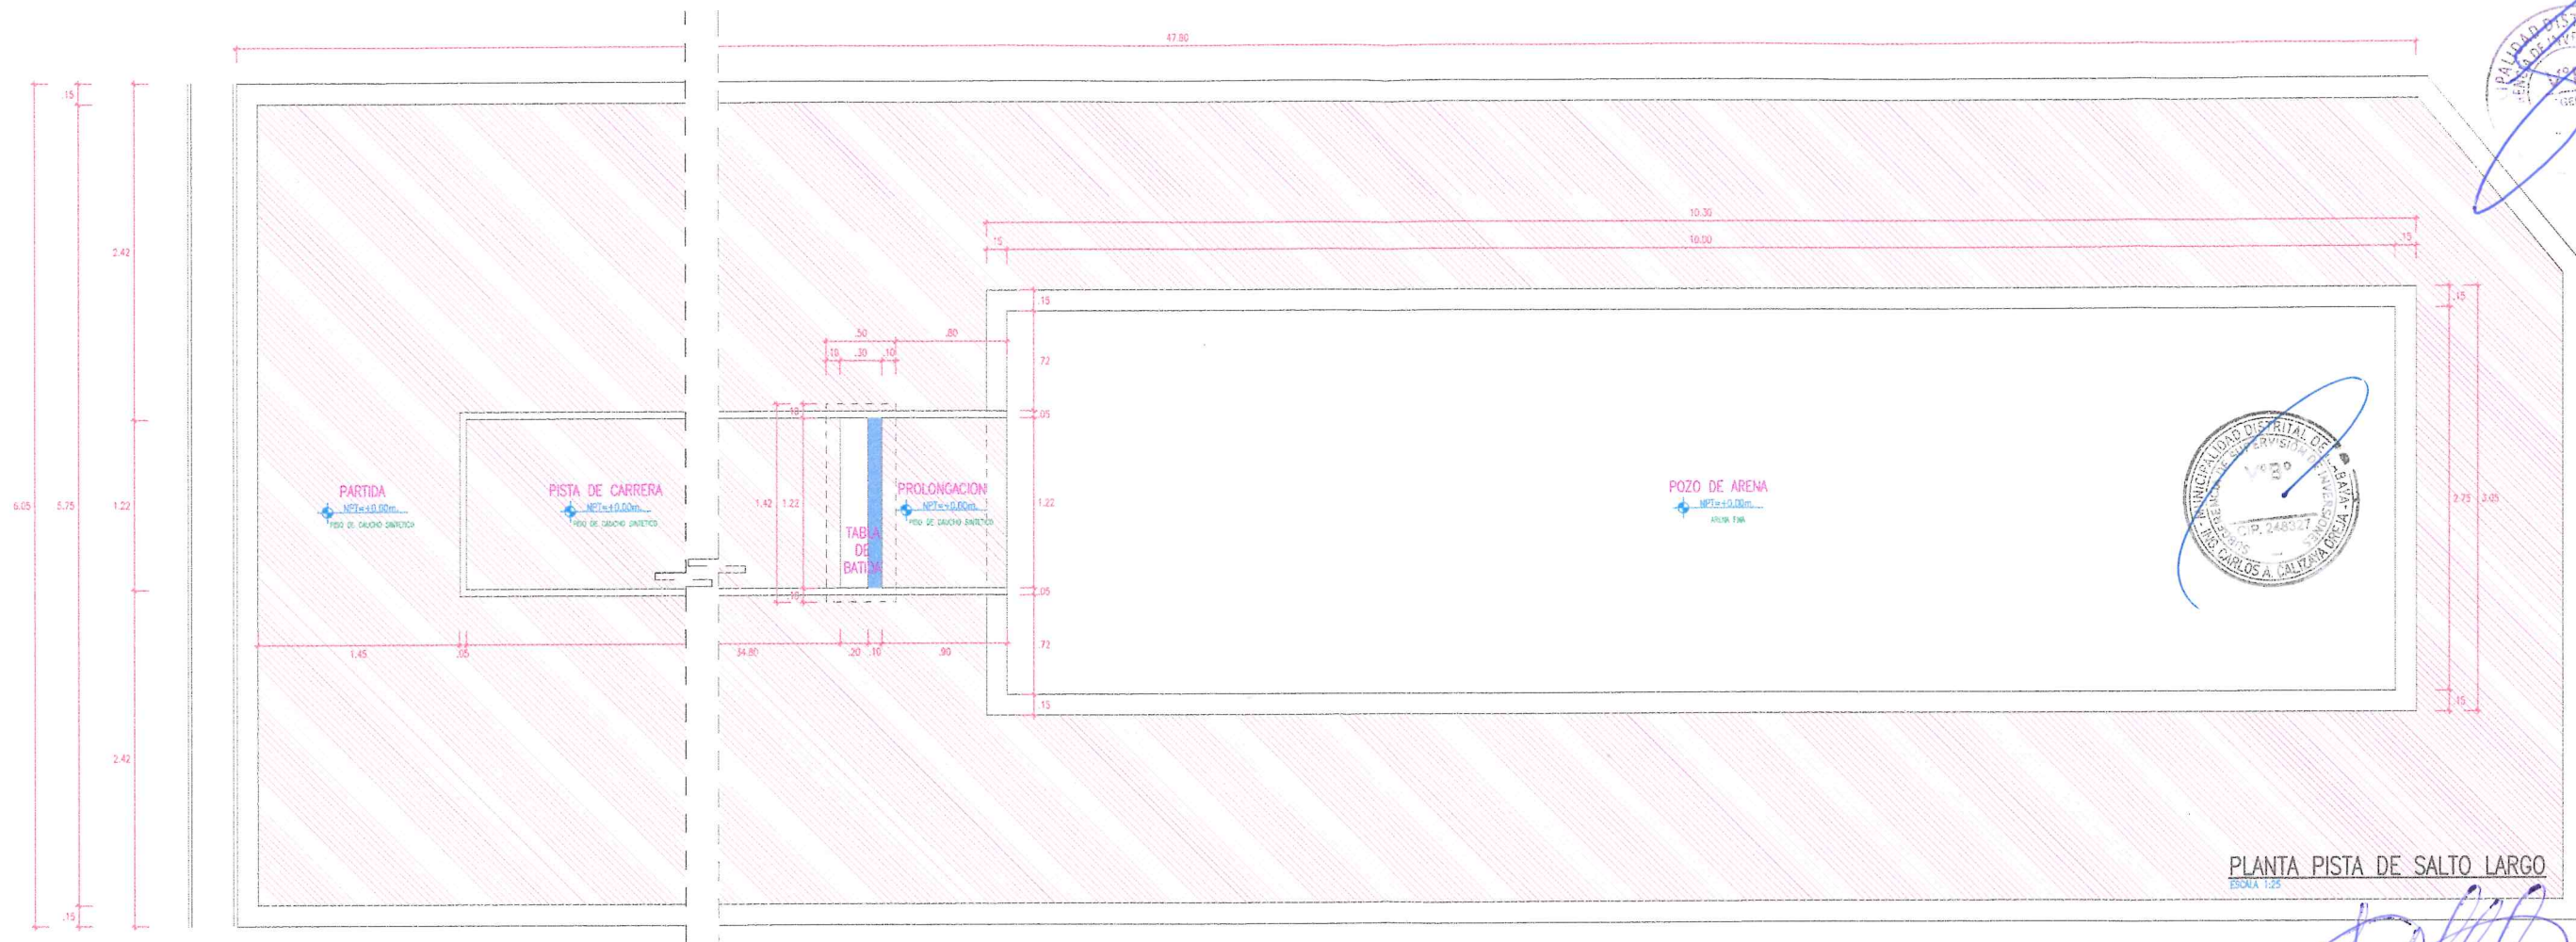


PLANTA PISTA DE SALTO LARGO  
ESCALA 1:25

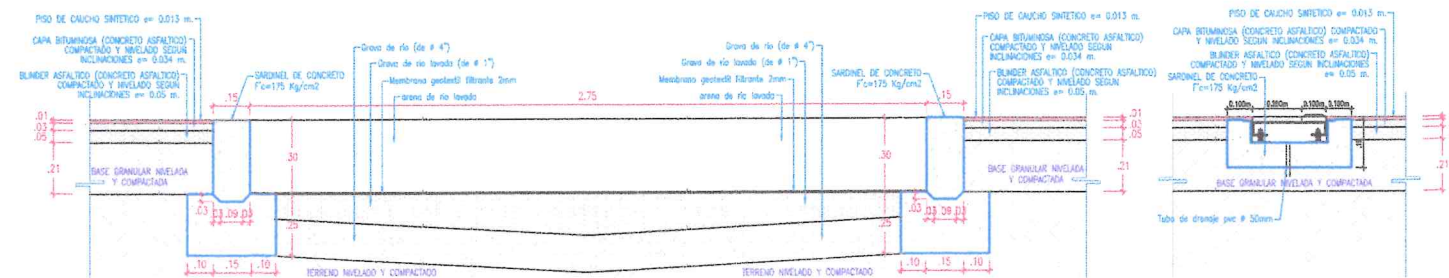

DETALLE 4  
ESCALA 1:15

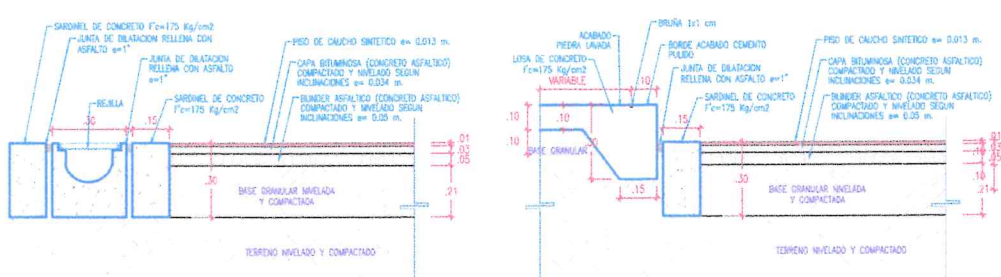


DETALLE 1  
ESCALA 1:15

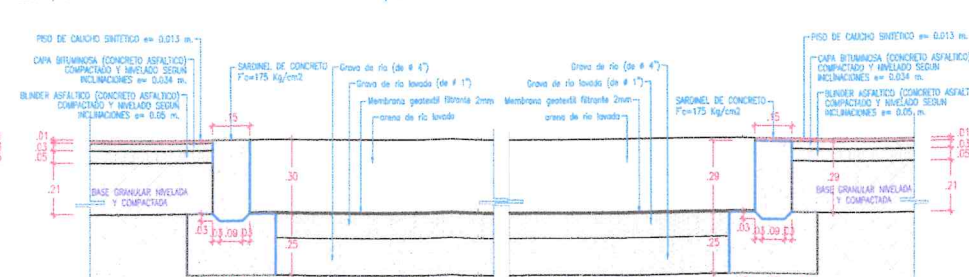

DETALLE 2  
ESCALA 1:15



DETALLE 5  
ESCALA 1:15

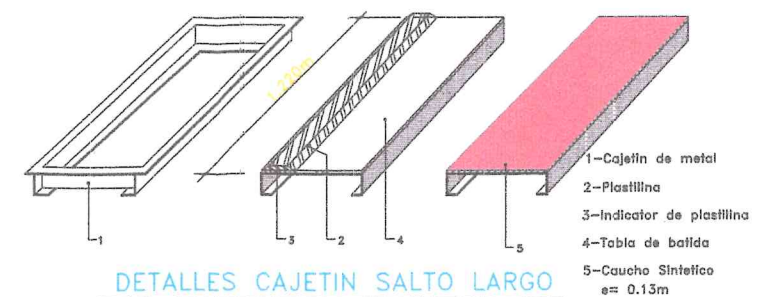

DETALLES CAJETIN SALTO LARGO