


DETALLE
DE ANCLAJE

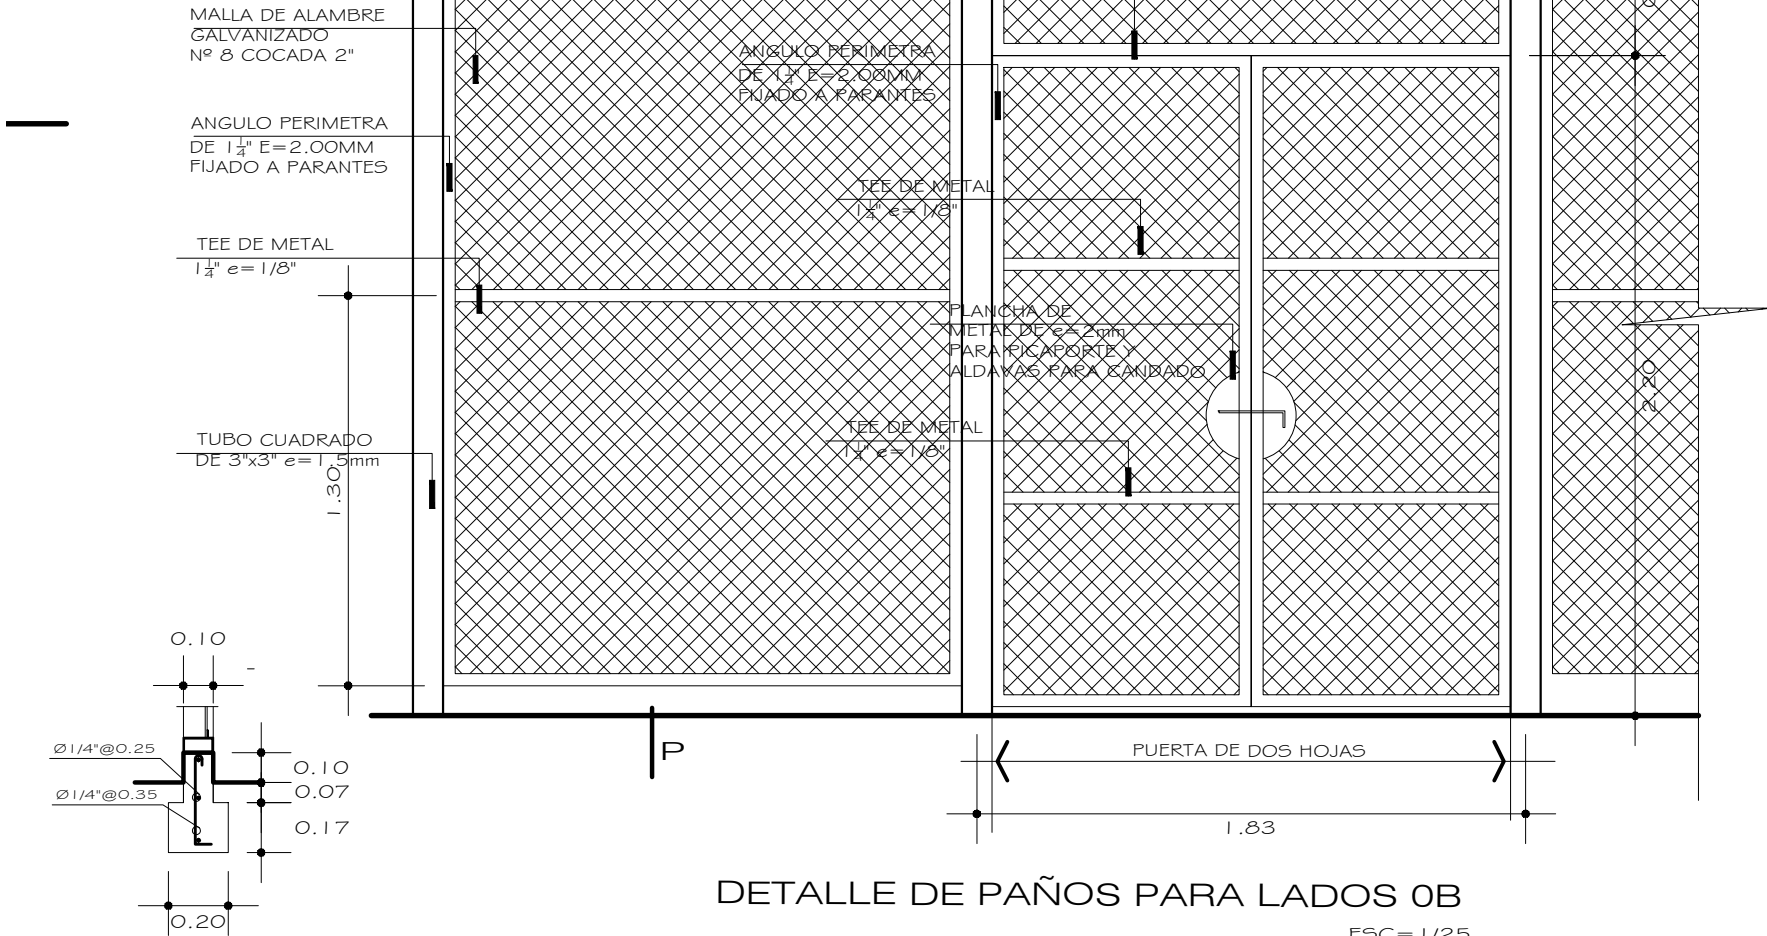

SECCION P-P

DETALLE DE PAÑOS PARA LADOS OB

ESC= 1/25

LA 5 UNIONES SERAN UNIDAS
POR MEDIO DE SOLDADURA
TODO LO LARGO DE LA UNION

DETALLE DE ESTRUCTURA PARA CUBIERTA DE AREA PARA BOMBAS DE CALOR