

MUNICIPALIDAD  
PROVINCIAL DE  
PAÍTA

ELABORADO:

JJPR

REVISOR:  
SUB GERENCIA DE  
ESTUDIOS Y  
PROYECTOS

PROYECTO:

MANTENIMIENTO  
DEL PRONOEI  
MUNICIPAL LEI.M.  
ALMIRANTE  
MIGUEL GRAU,  
DISTRITO DE PAÍTA,  
PROVINCIA DE  
PAÍTA,  
DEPARTAMENTO  
DE PIURA

PLANO:  
INSTALACIONES  
ELECTRICAS

FECHA:


MARZO DEL 2023

ESCALA:

INDICADA


LAMINA:

IS-1

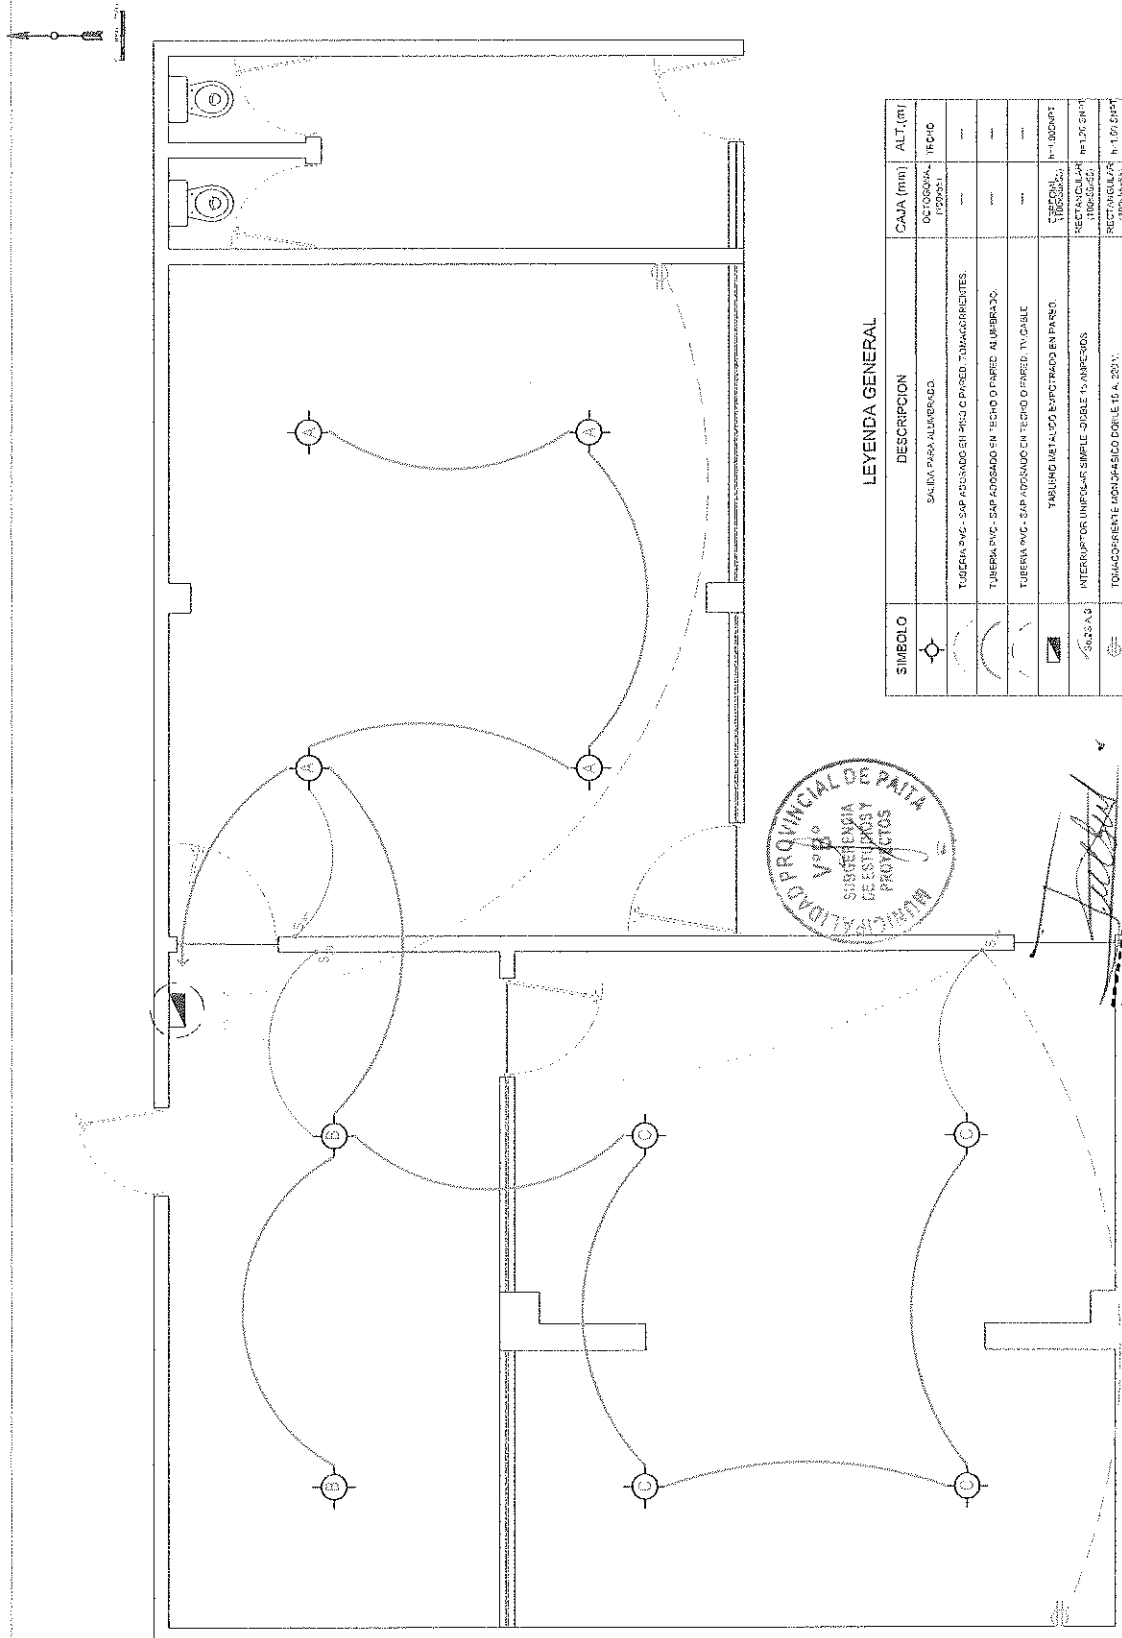

LEYENDA GENERAL

SÍMBOLO	DESCRIPCION	CAJA (mm)	ALT. (m)
	SALIDA PARA ALUMBRADO	OCTOGONAL (75X75)	TECHO
	TUBERIA PVC - SAP ADOSSADO EN PISO O PARED TOMACORRIENTES.	---	---
	TUBERIA PVC - SAP ADOSSADO EN TECHO O PARED ALUMBRADO.	---	---
	TUBERIA PVC - SAP ADOSSADO EN TECHO O PARED TV DOBLE	---	---
	TUBERIA METALICO EMPOTRADO EN PARED.	RECTANGULAR (100X50/60/70)	Nº 1.000/40/40
	INTERRUPTOR UNIPOLAR SIMPLE DOBLE 15 AMPERES	RECTANGULAR (100X50/60/70)	Nº 1.25/50/40
	TOMACORRIENTE MONOPOLAR DOBLE 15 A. 2011.	RECTANGULAR (100X50/60/70)	Nº 1.00/50/40

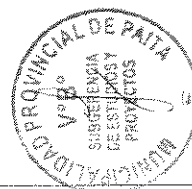

Ing. Tulier Jonathan Pátila Rodríguez  
INGENIERO CIVIL  
CIP N° 298404

000199

199