



PLANTA TABIQUE  
EXTERIOR - INTERIOR

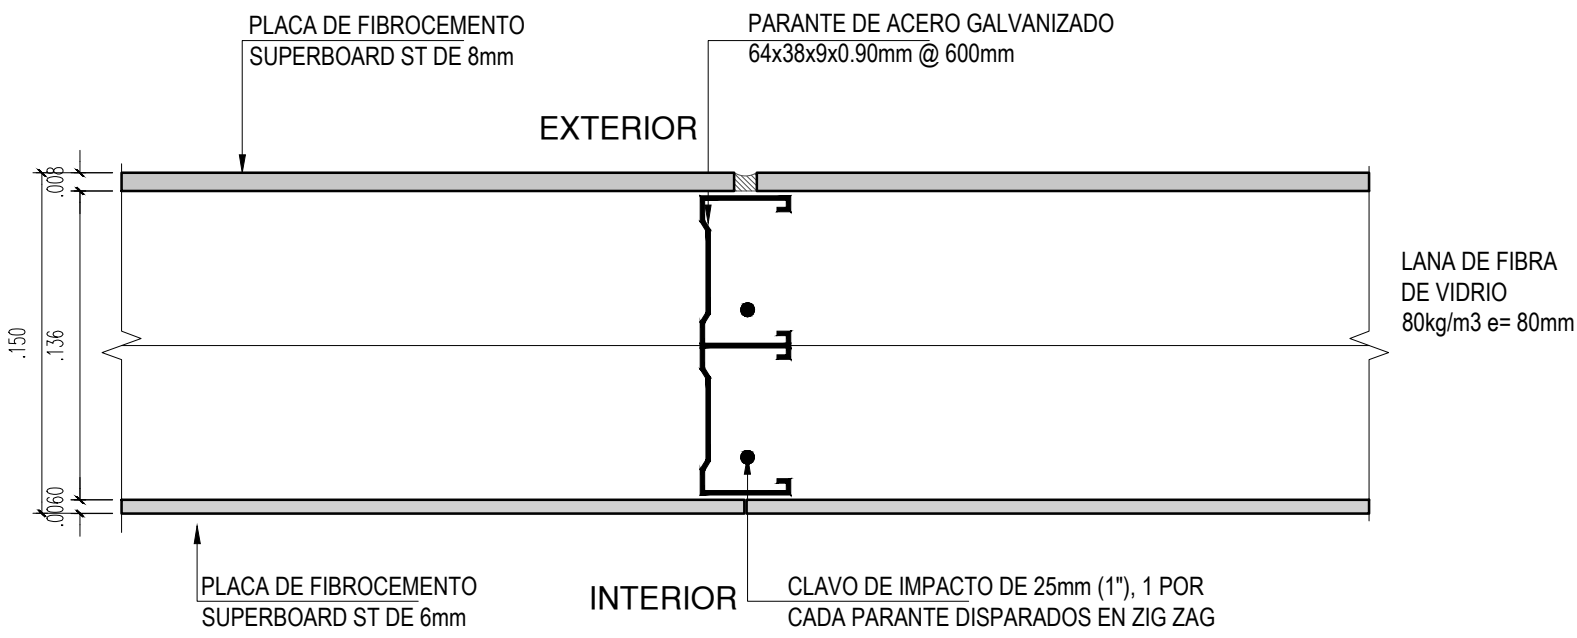


CORTE TABIQUE  
EXTERIOR - INTERIOR

CORTE TABIQUE  
EXTERIOR - INTERIOR

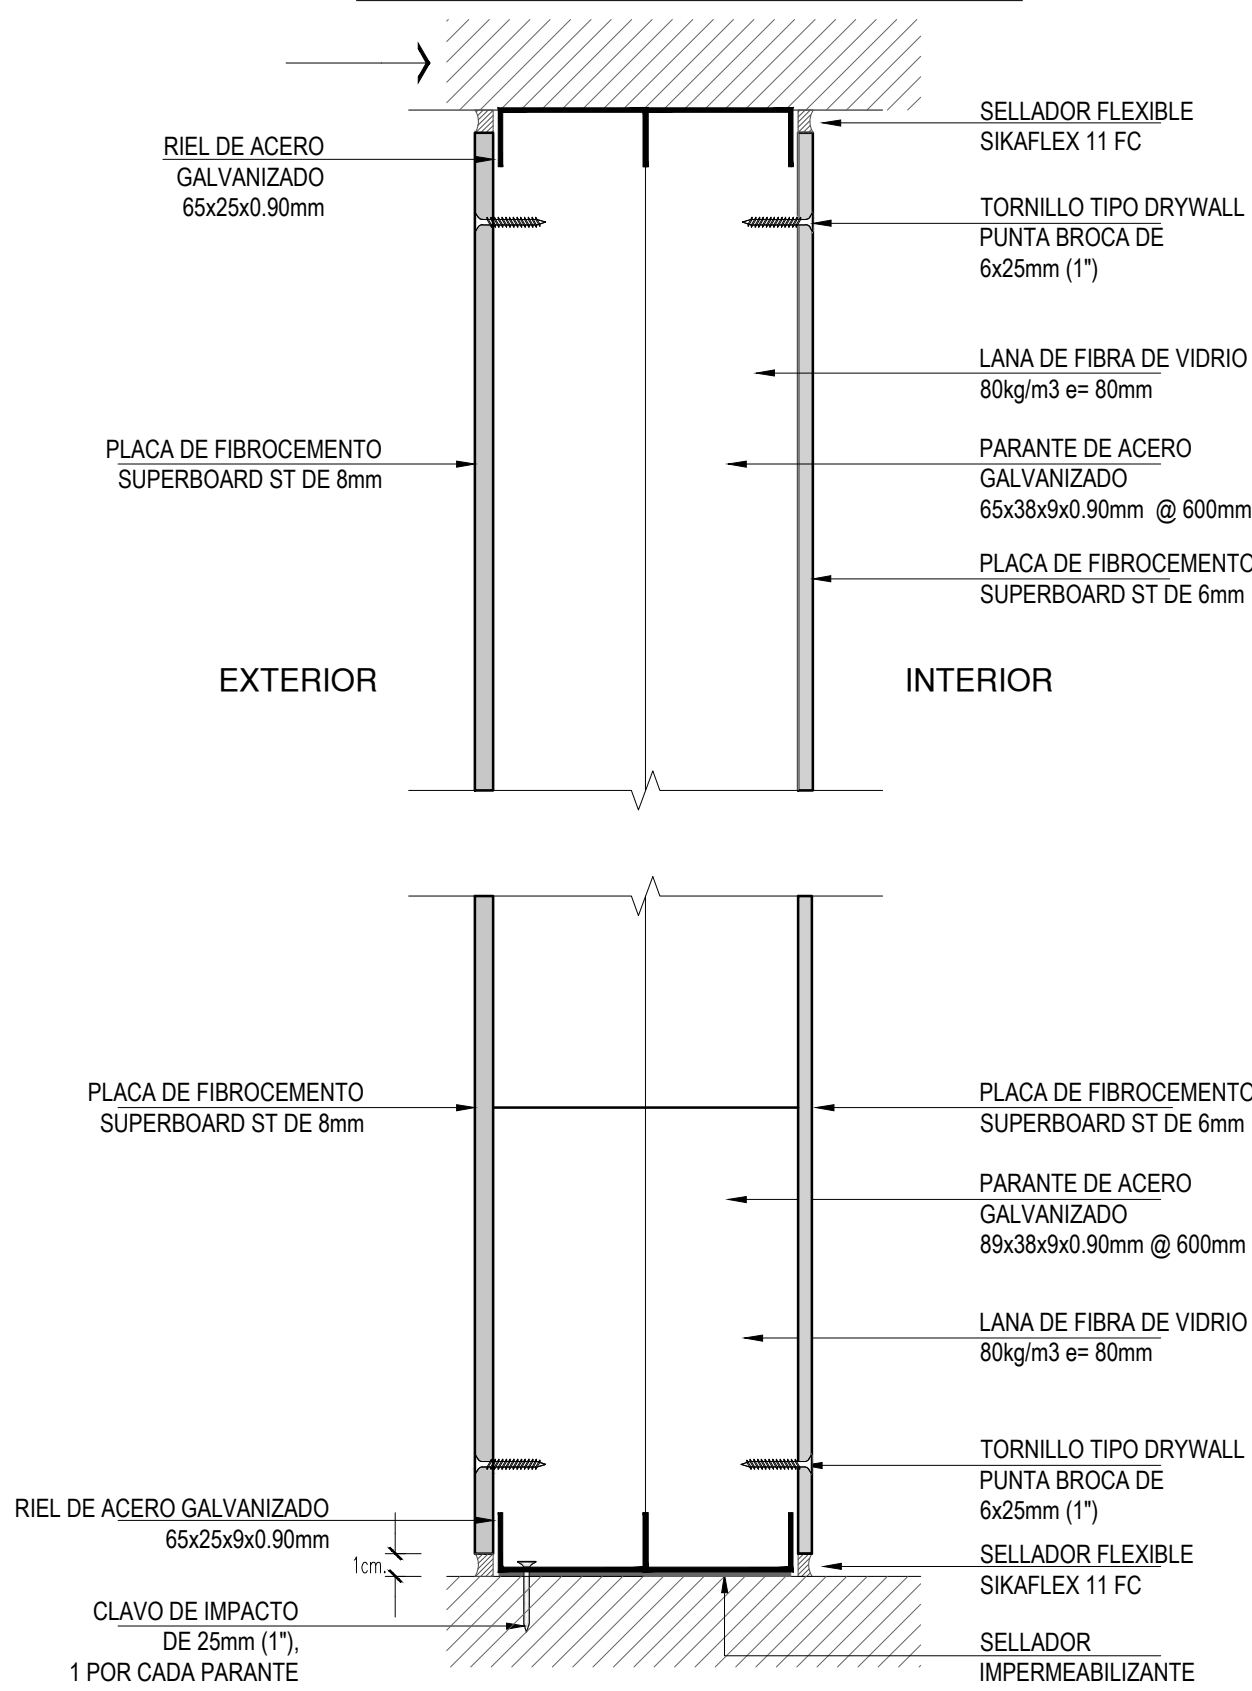


ESCALA 1/200

PLANTA TABIQUE  
INTERIOR - INTERIOR

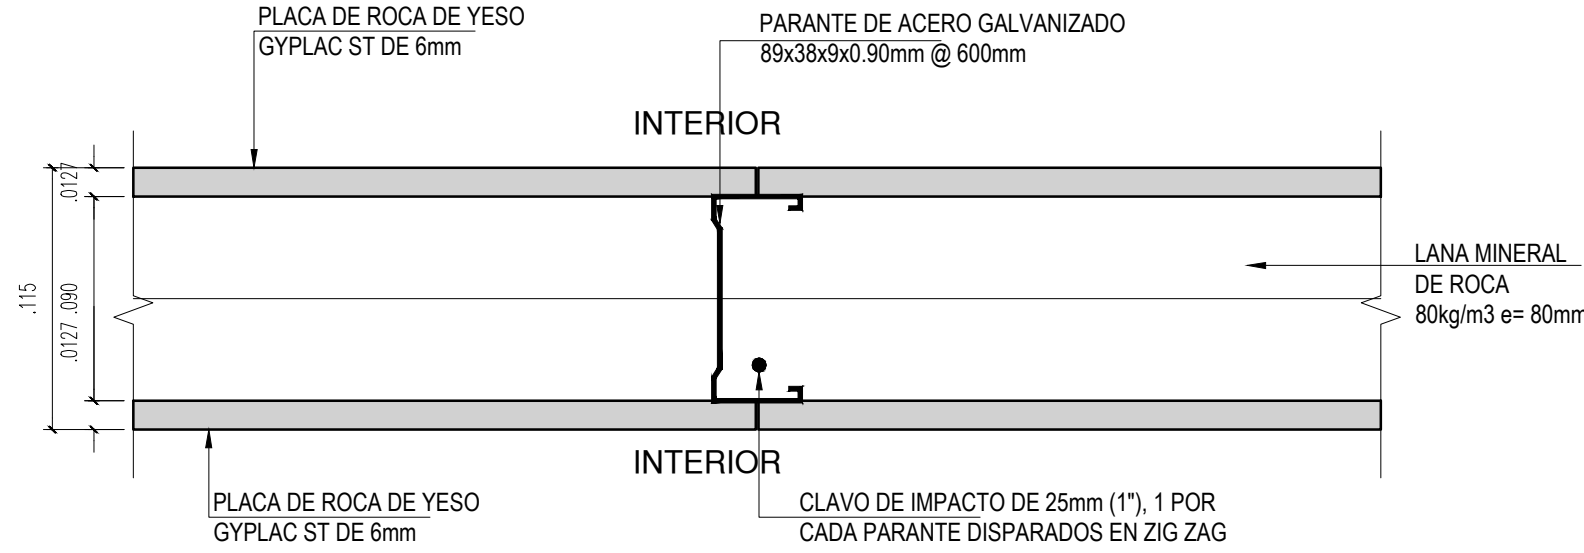


CORTE TABIQUE  
INTERIOR - INTERIOR

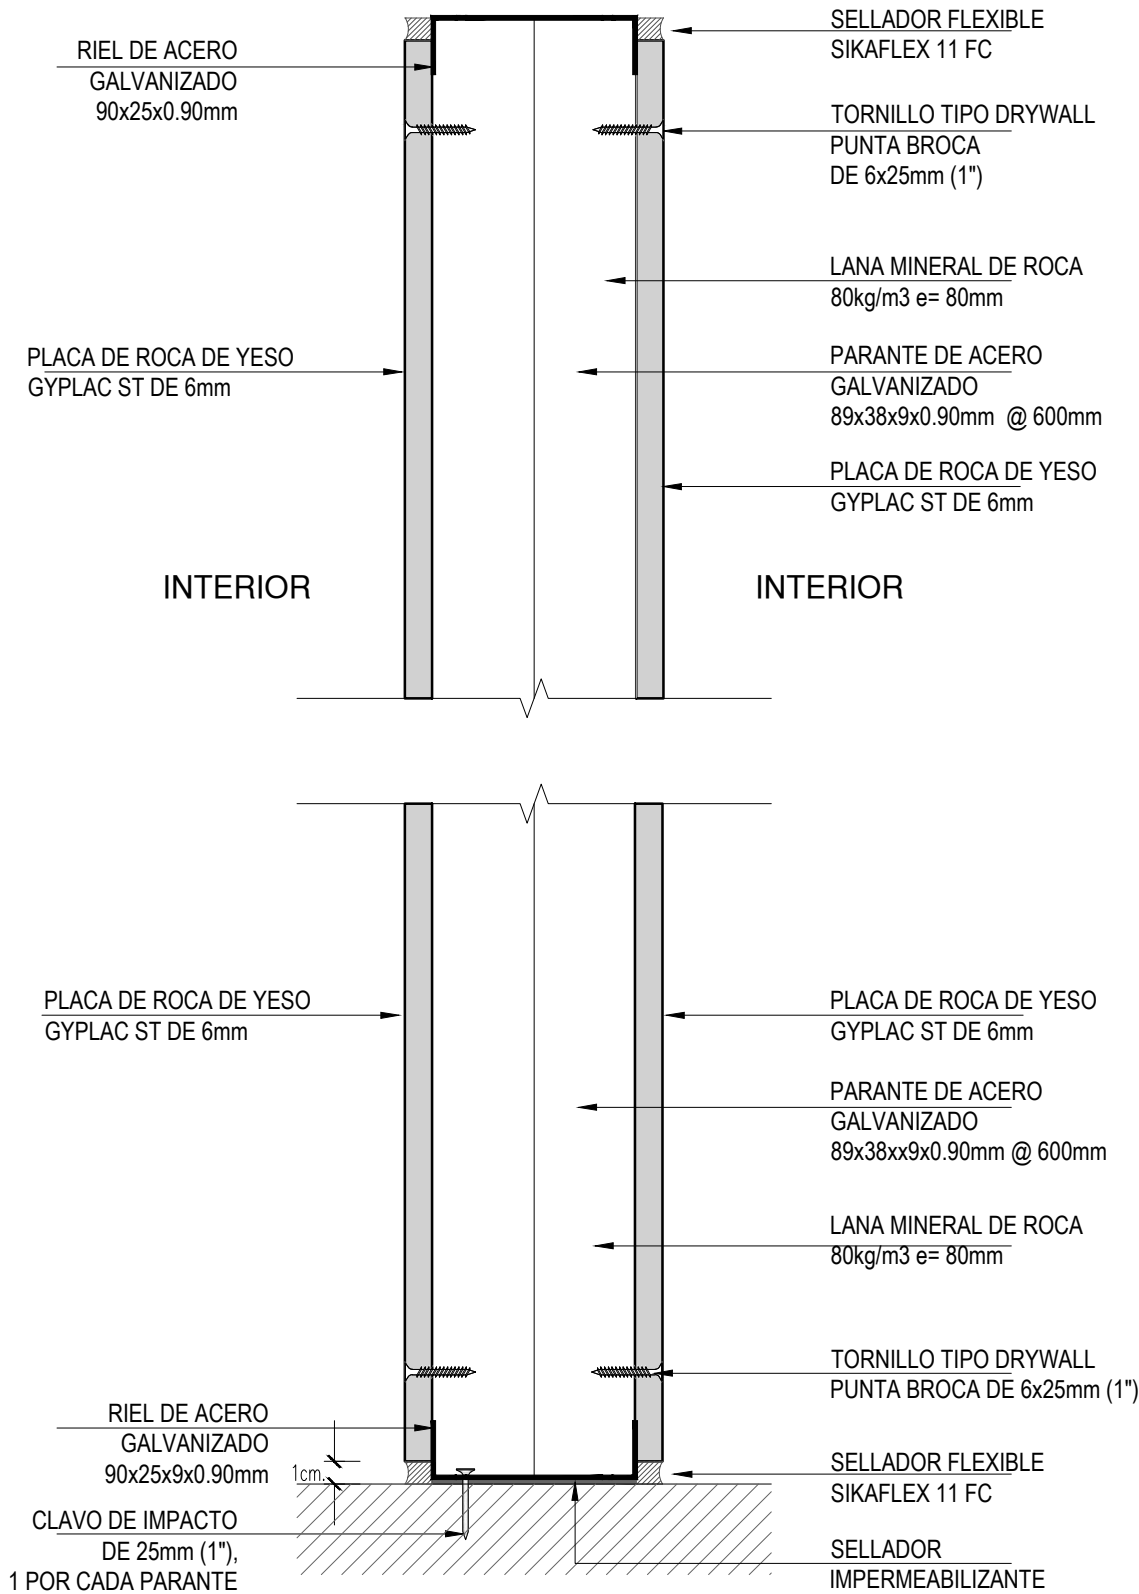


ESCALA 1/200

VER DETALLE 3

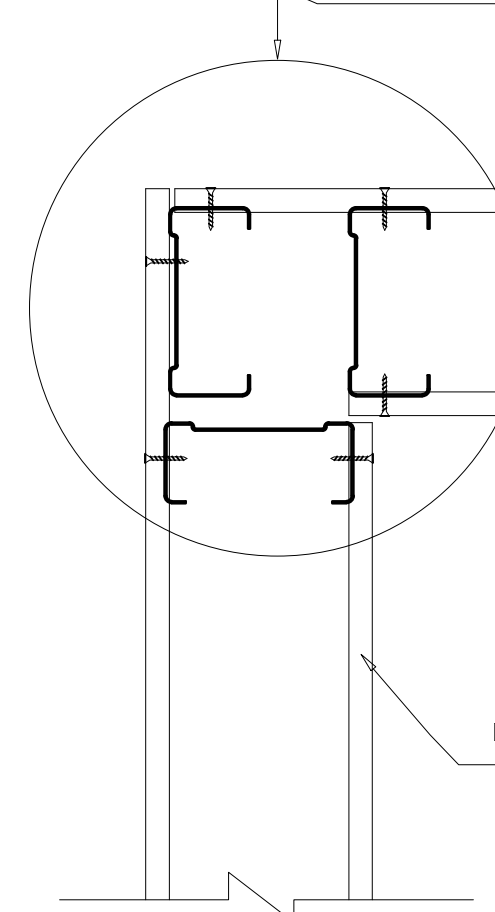


Encuentro en "L"

VER DETALLE 4

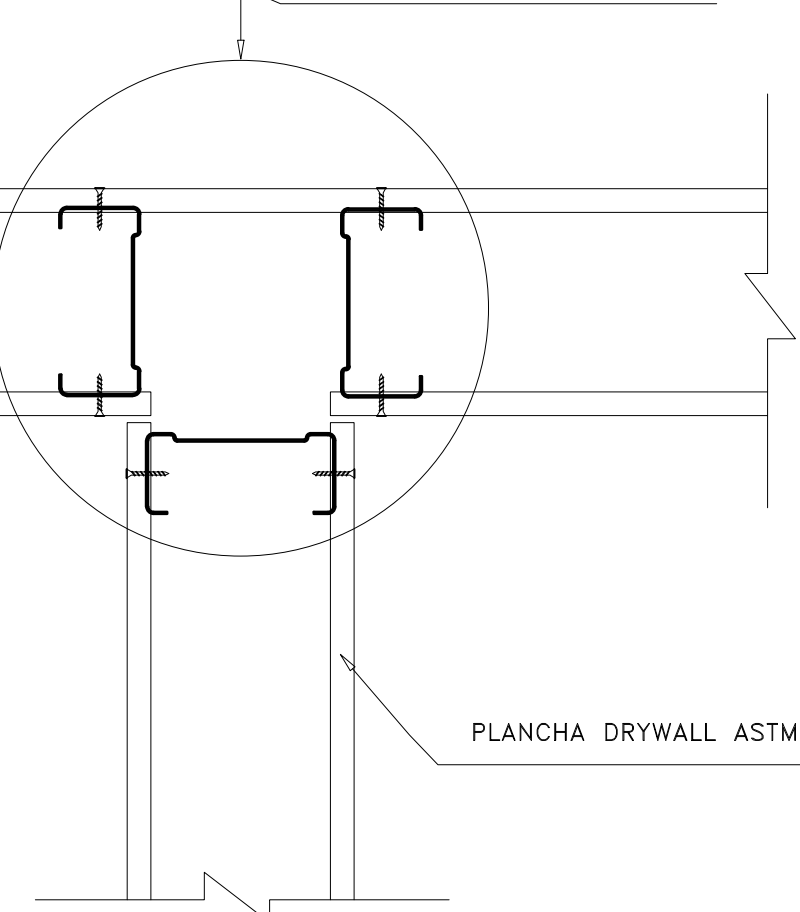


Encuentro en "T"



Escala 1/50

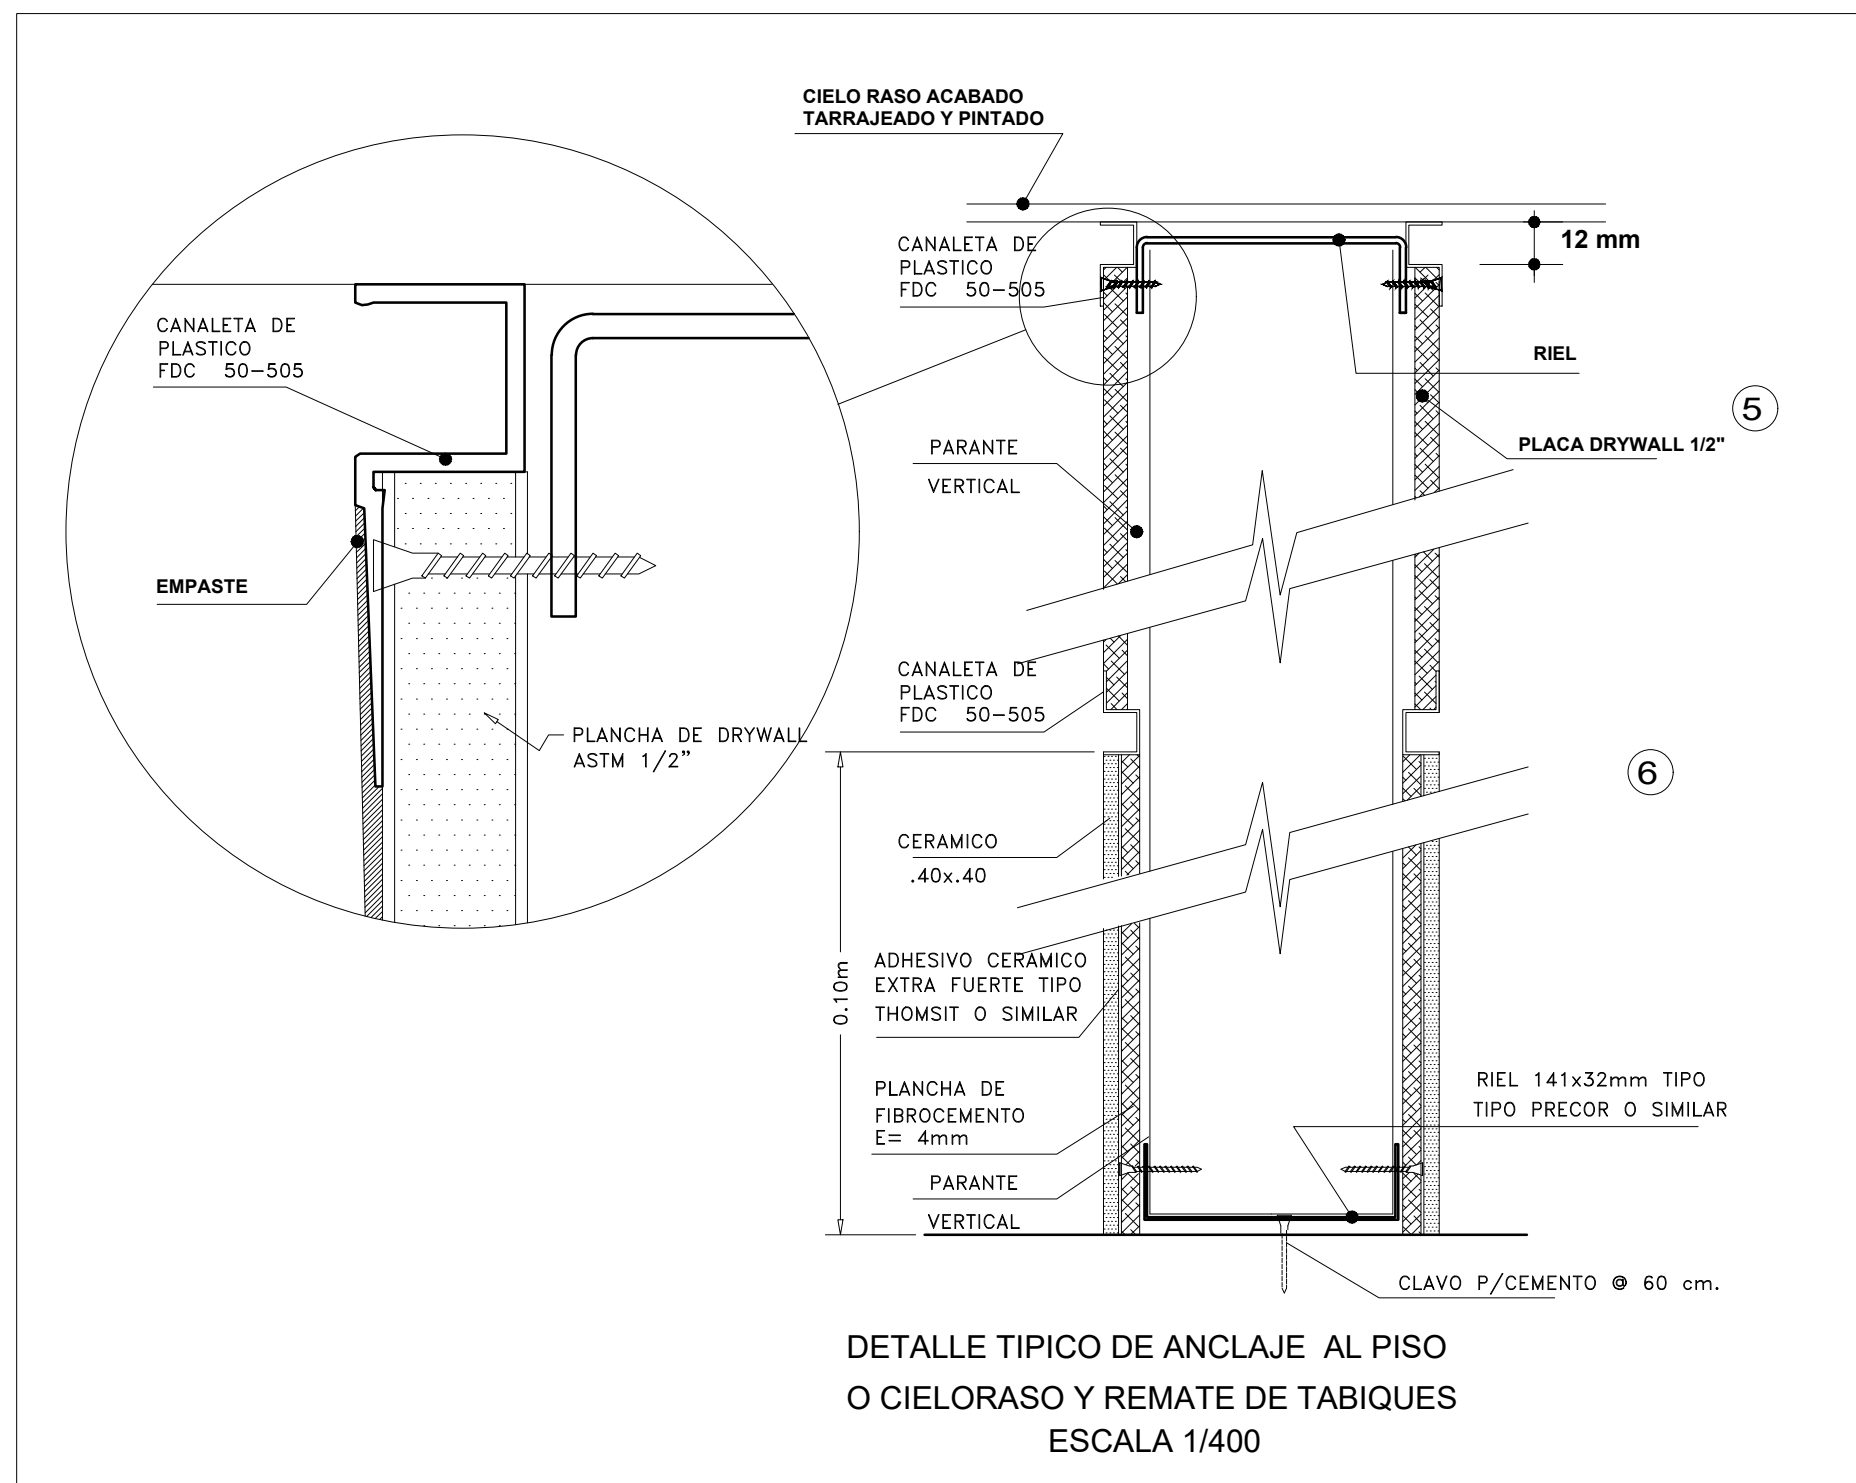


DETALLE TIPICO DE ANCLAJE AL PISO  
O CIELORASO Y REMATE DE TABIQUES  
ESCALA 1/400

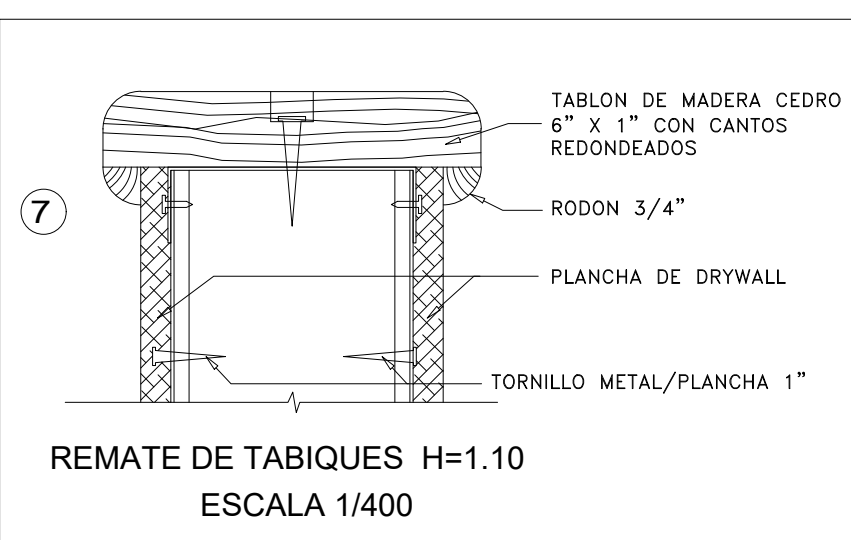


REMATE DE TABIQUES H=1.10  
ESCALA 1/400

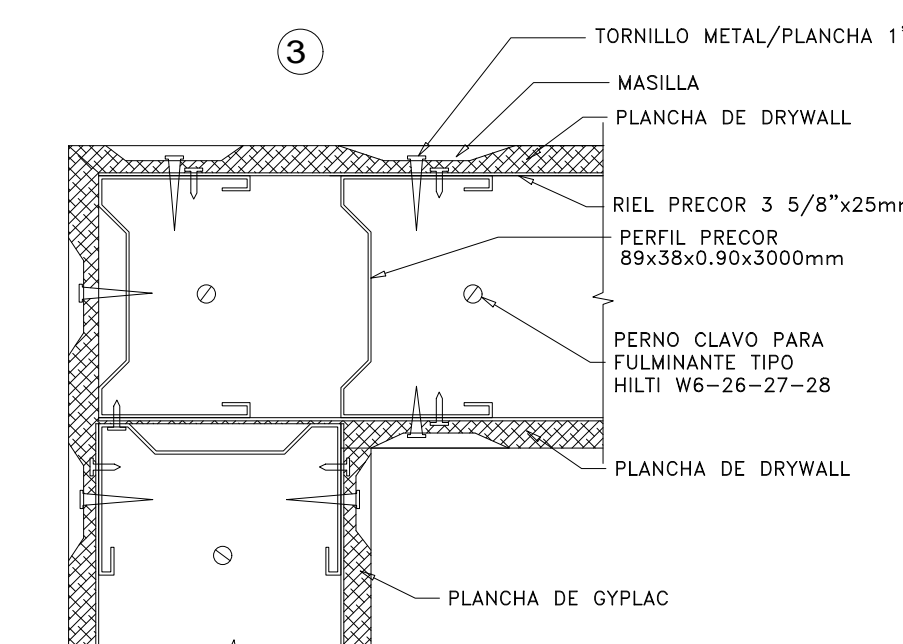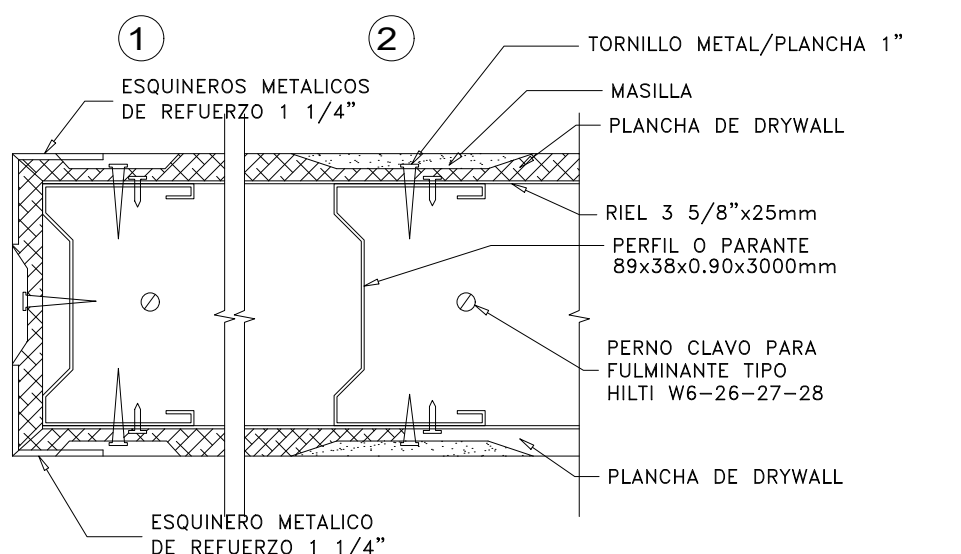


DETALLE TIPICO EN "L" DRYWALL  
ESCALA 1/400

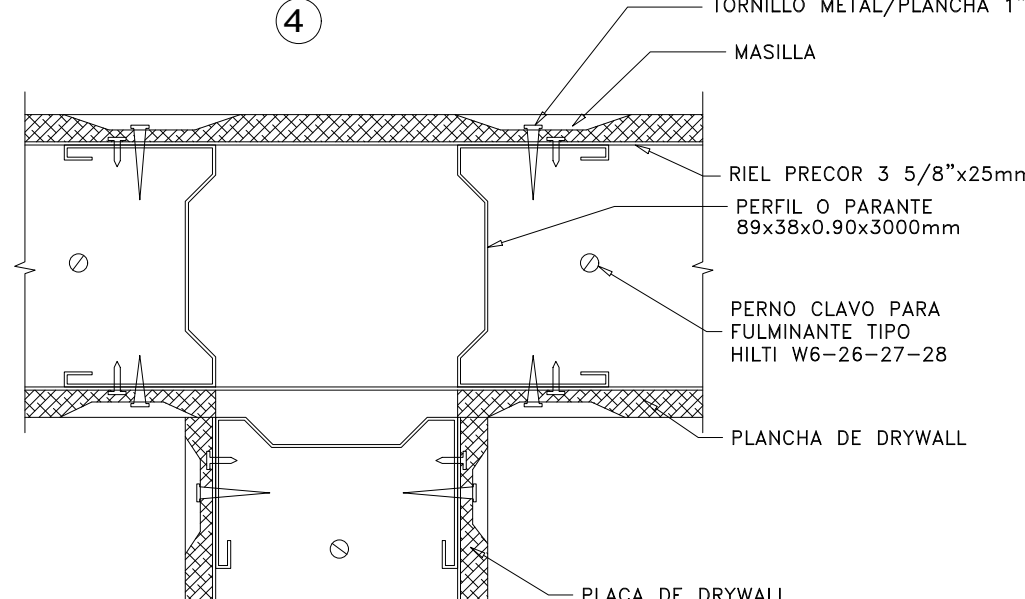

DETALLE TIPICO EN "T" DRYWALL  
ESCALA 1/400

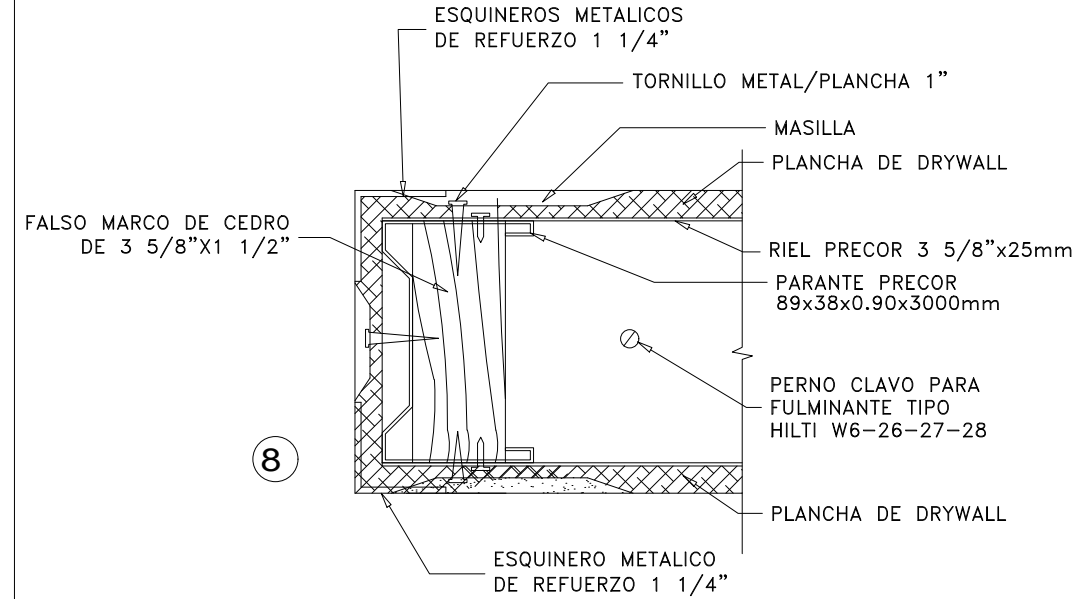

DETALLE TIPICO DRYWALL  
PARA PUERTAS Y VENTANAS  
ESCALA 1/400

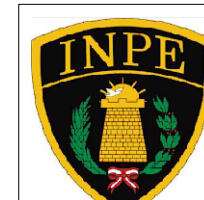

INSTITUTO NACIONAL PENITENCIARIO  
DEL PERÚ

|               |  |  |               |            |
|---------------|--|--|---------------|------------|
| PROYECTO:     | "SERVICIO DE ACONDICIONAMIENTO DE LOS SERVICIOS DE SALUD MENTAL (SSM) EN EL ESTABLECIMIENTO PENITENCIARIO DE CALLAO" |  | LÁMINA:       | E-03       |
| PLANO:        | DETALLES DE MUROS  |  | FECHA:        | MARZO-2024 |
| PROFESIONAL:  | EDDSON ANTHONY CARIZALE LAURENTE   |  | DISTRITO:     | CALLAO     |
| ESPECIALIDAD: | ESTRUCTURAS  |  | PROVINCIA:    | LIMA       |
|               |  |  | DEPARTAMENTO: | LIMA       |
|               |  |  |               | INDICADA   |