

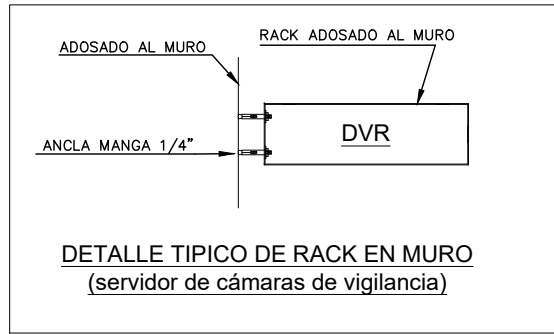


INSTALACIÓN DE COMUNICACIONES
ESC:1/75

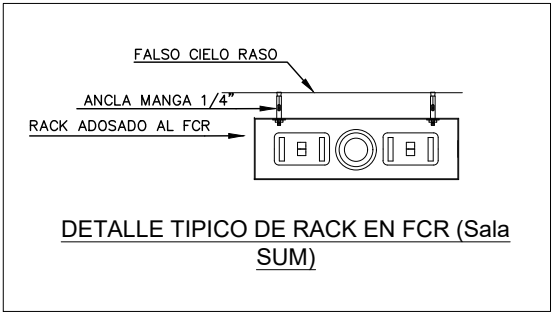

L E Y E N D A		
SIMBOLO	DESCRIPCION	COTA
	SALIDA PARA TELEFONO	MURO
	SALIDA PARA INTERNET	MURO
	CÁMARA DE SEGURIDAD	MURO
	SALIDA P/DVR DE 8 CANALES	MURO
	CAJA DE INTERCONEXIÓN DE INTERNET	MURO
	CAJA DE INTERCONEXIÓN DE TELEFONO	MURO
	CAJA DE INTERCONEXIÓN DE CÁMARA DE SEGURIDAD	MURO
	CAJA DE PASO	MURO
	TUBERIA DE CIRCUITO DE TELEFONO	PISO O MURO
	TUBERIA DE CIRCUITO DE INTERNET	PISO O MURO
	TUBERIA DE CIRCUITO DE CÁMARA DE SEGURIDAD	PISO O MURO
	RACK METÁLICO	FCR O MURO

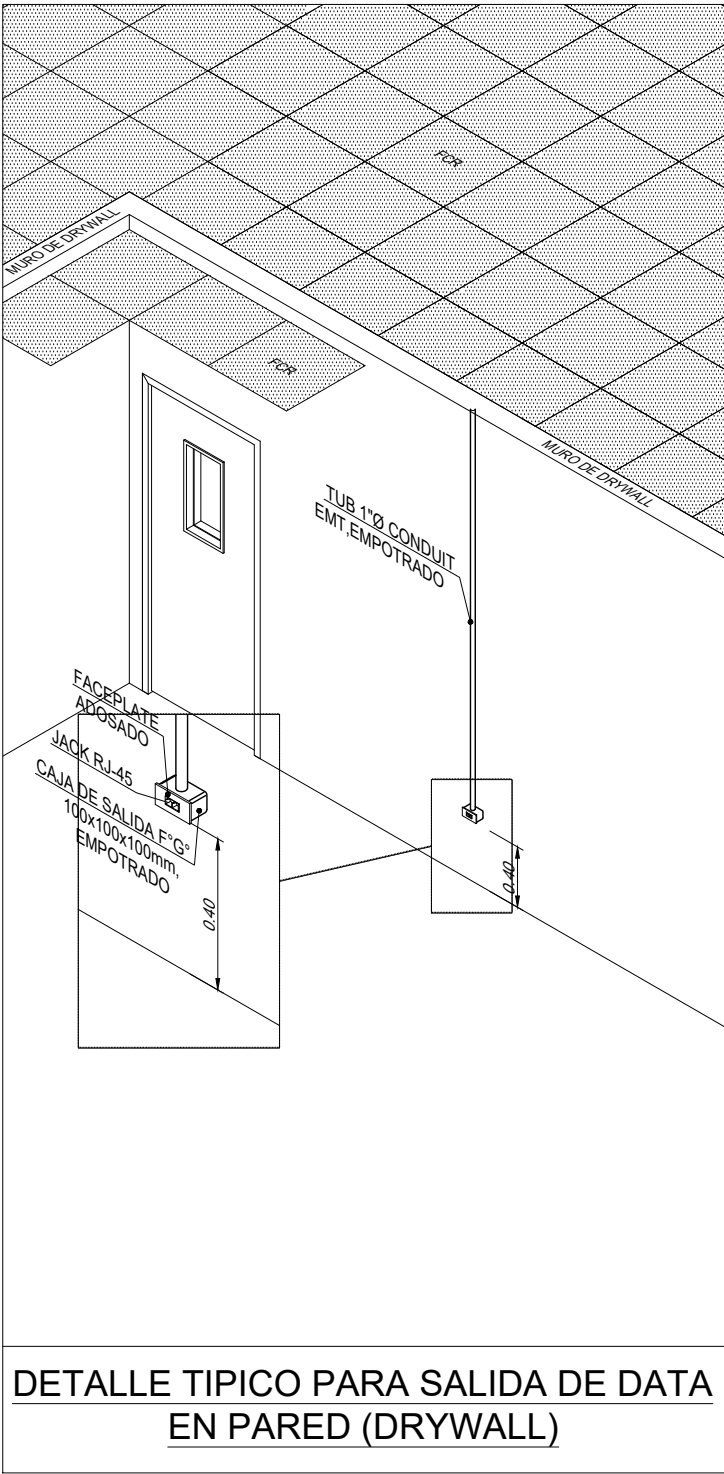

ESPECIFICACIONES TÉCNICAS

EN EL PRESENTE PROYECTO SE ESTABLECEN LAS REDES NECESARIAS PARA VIDEO VIGILANCIA EL DISEÑO SE HA BASADO EN:


- LA IDENTIFICACION DE LOS PUNTOS ESTRATÉGICOS PARA LA VIGILANCIA GENERAL EN LAS ACTIVIDADES QUE SE REALIZARA EN DICHA EDIFICACION.
- CARACTERISTICAS FISICAS DEL LOCAL.
- FACTORES HUMANOS.

SISTEMA DE ALMACENAMIENTO

SE HA CONSIDERADO UN DVR DE 8 CANALES, ESPACIO DE ALMACENAMIENTO DE 4 TB, CON 01 TELEVISOR FULL HD DE 49", LA COBERTURA DE CÁMARAS HAN SIDO DETERMINADOS PARA EL CONTROL GENERAL DE VIDEO VIGILANCIA DEL ESTABLECIMIENTO.

SISTEMA DE VIDEO VIGILANCIA

PARA LA VIDEO VIGILANCIA, SE HA PLANTEADO CÁMARAS ANALOGAS TURBO HD EN INTERIORES.

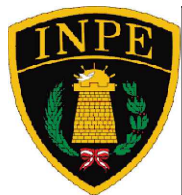

INSTITUTO NACIONAL PENITENCIARIO
DEL PERÚ

PROYECTO: "SERVICIO DE ACONDICIONAMIENTO DE LOS SERVICIOS DE SALUD MENTAL (SSM) EN EL ESTABLECIMIENTO PENITENCIARIO DEL CALLAO"		LÁMINA: IICC-01
PLANO: RED DE INSTALACIONES ESPECIALES		FECHA: MARZO-2024
PROFESIONAL: EDDSON ANTONHY CARIZAILE LAURENTE	DISTRITO: CALLAO	DIBUJO: J.M.O.D.
ESPECIALIDAD: INSTALACIONES DE COMUNICACIONES	PROVINCIA: LIMA	ESCALA: INDICADA
	DEPARTAMENTO: LIMA	