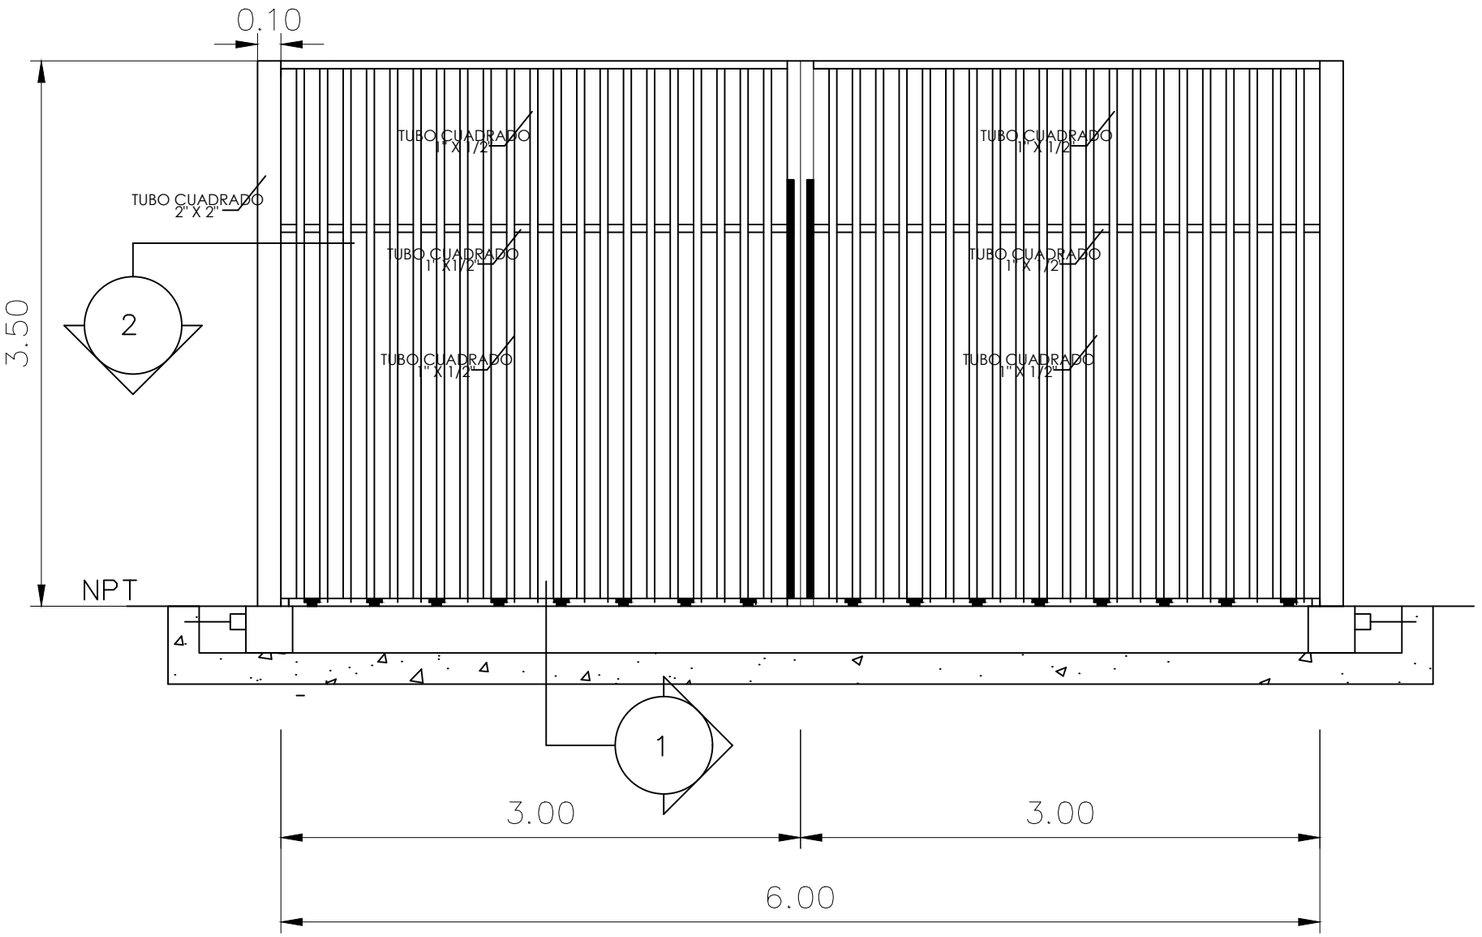

VISTA EN ELEVACION

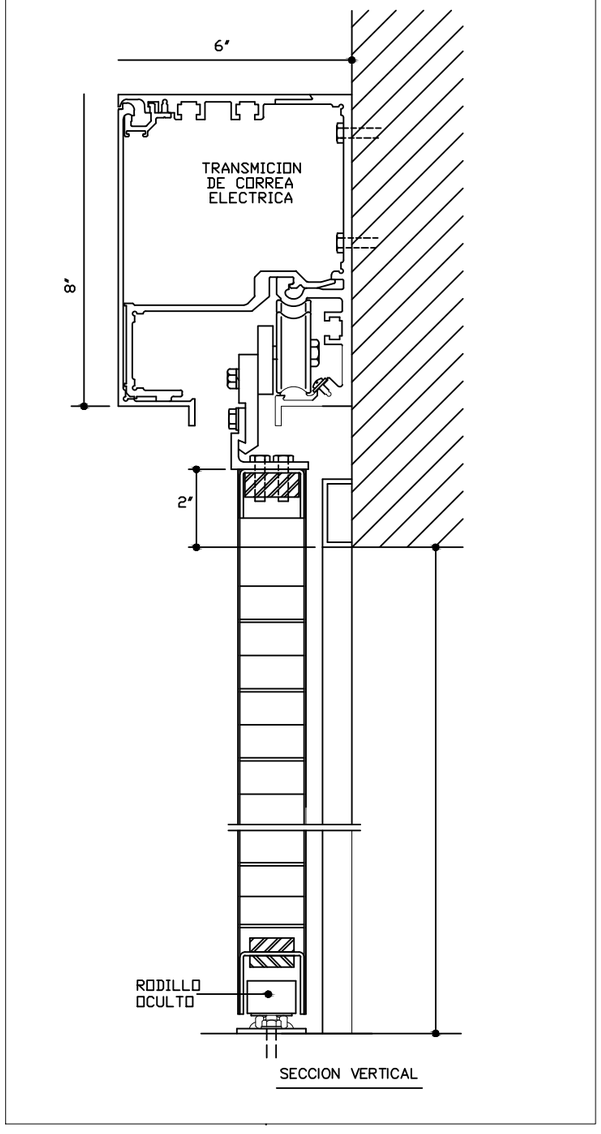

SECCION VERTICAL

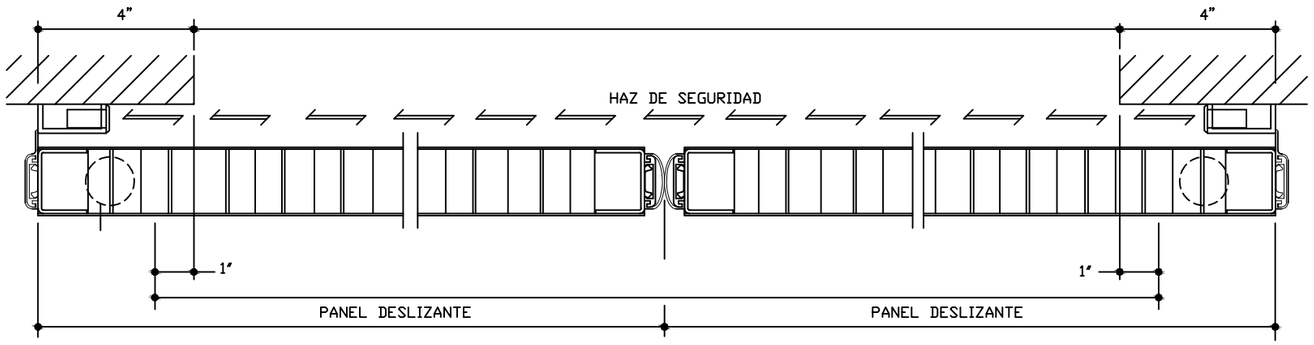

SECCION HORIZONTAL

Proyecto :
IMPLEMENTACION DE PLANTA DE TRATAMIENTO DE AGUAS RESIDUALES DEL ESTABLO ANTIGUO DE LA GRANJA KAYRA

Plano :
PUERTA CORREDIZA

Propietario :
UNIVERSIDAD NACIONAL DE SAN ANTONIO ABAD DEL CUSCO

Escala :
INDICADA

Fecha :
JUNIO 2024

Ubicación :
Lugar : GRANJA KAYRA
Dist. : SAN JERONIMO
Prov. : CUSCO
Dep. : CUSCO

Lámina :
PC