

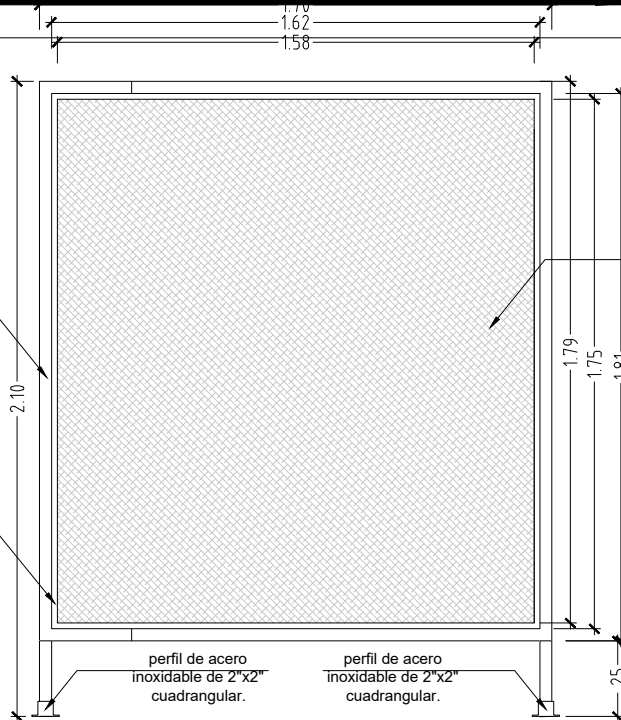
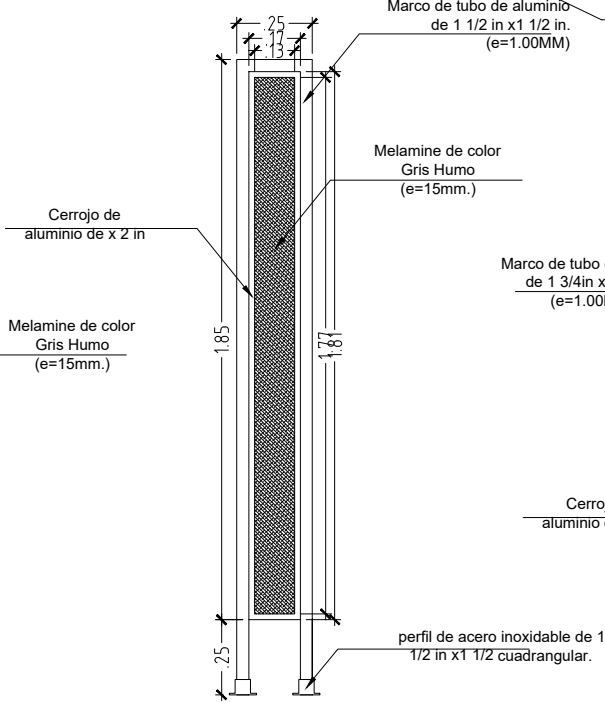


"MEJORAMIENTO DEL SERVICIO DEPORTIVO CULTURAL Y RECREACIONAL EN LA CAPITAL DE LA REGION PUNO"

DIVISION DE MELAMINE CON MARCO DE ALUMINIO SS.HH V/M

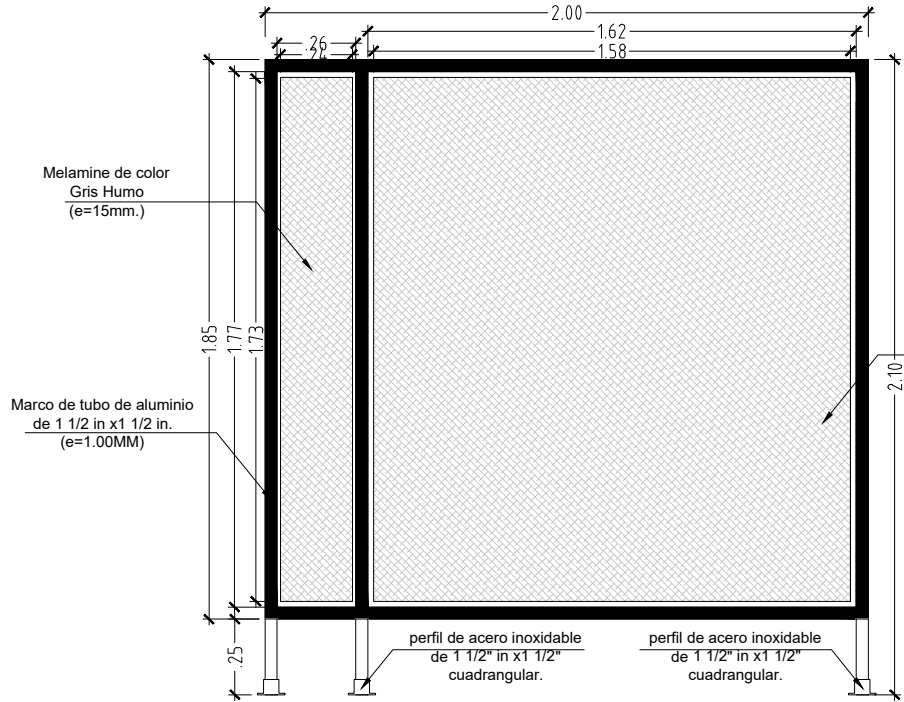


DIVISION DE MELAMINE EN ORINARIOS SS.HH VARONES

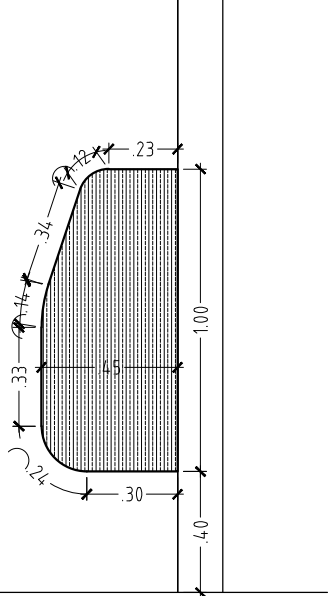


ESCALA 1/25

PUERTA DE MELAMINE CON MARCO DE ALUMINIO SS.HH VORONES

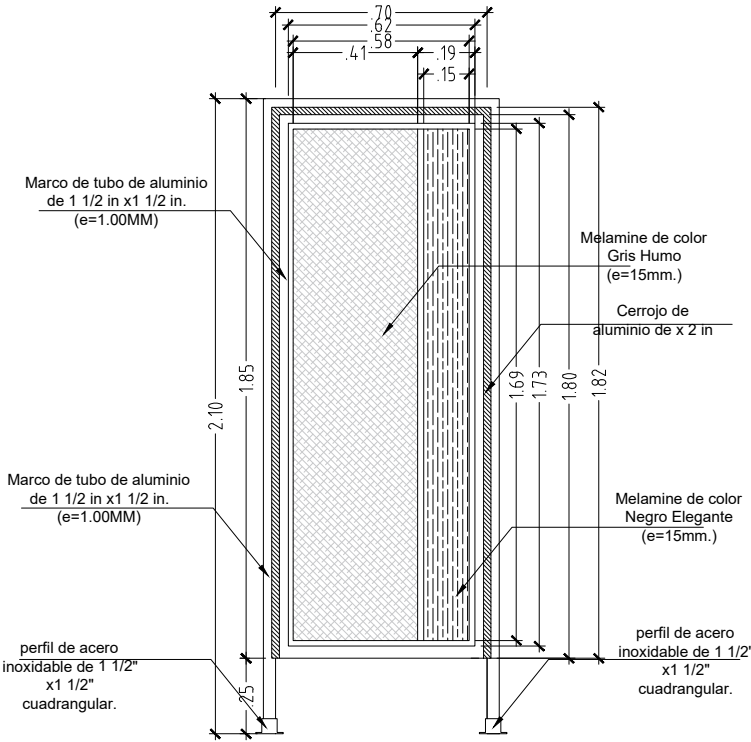


P-12

PUERTA DE MELAMINE CON MARCO DE ALUMINIO SS.HH DISCAPACITADOS V/M

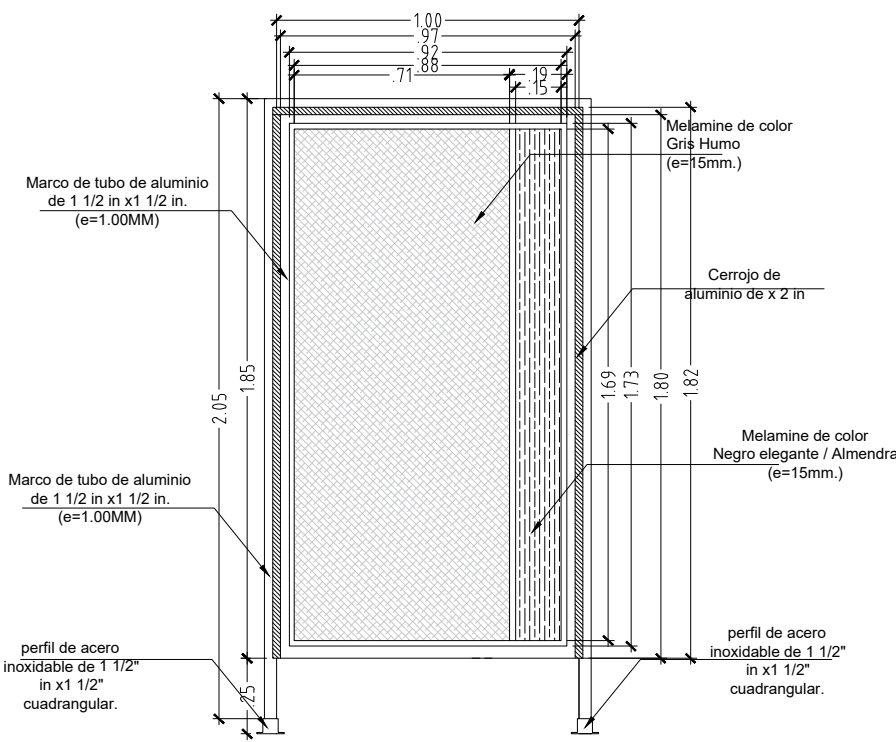


P-11

PUERTA DE MELAMINE CON MARCO DE ALUMINIO SS.HH MUJERES

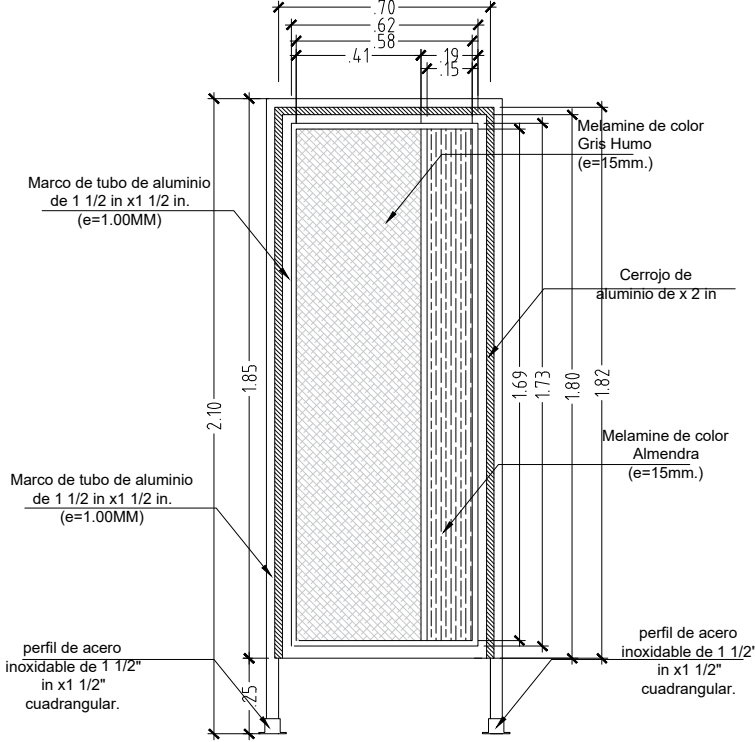

P-12

ESCALA 1/25

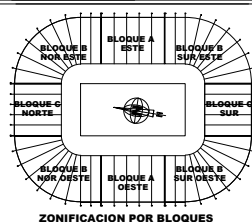

PROYECTO:  
"MEJORAMIENTO DEL SERVICIO DEPORTIVO CULTURAL Y RECREACIONAL EN LA CAPITAL DE LA REGION PUNO"

GESTION: 2023 - 2027  
GERENCIA REGIONAL DE INFRAESTRUCTURA

FECHA: ABRIL DEL 2023  
ESCALA: 0 1 2 INDICADA




UBICACION:  
DEPARTAMENTO : PUNO  
PROVINCIA : PUNO  
DISTRITO : PUNO  
CENTRO POBL. : SALCEDO

PLANO:  
DETALLE DE DIVISION DE MELAMINE Y PUERTAS DE MELAMINE


ESPECIALIDAD:  
ARQUITECTURA  
CODIGO:  
AD-01



## DETALLE DE MELAMINA TRIBUNA 01

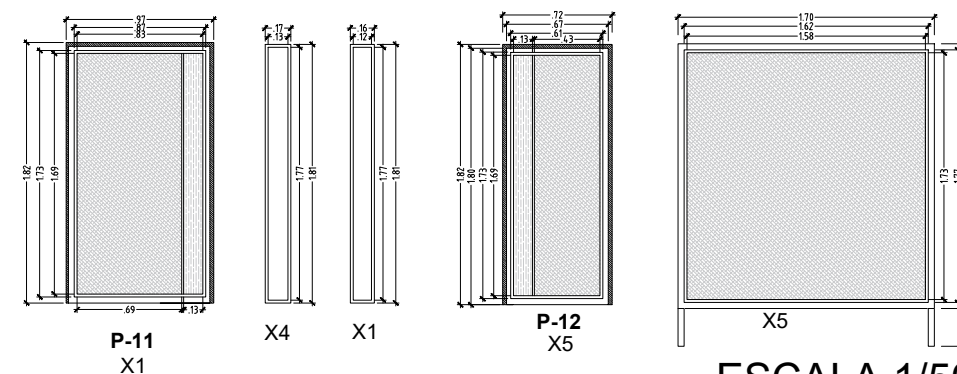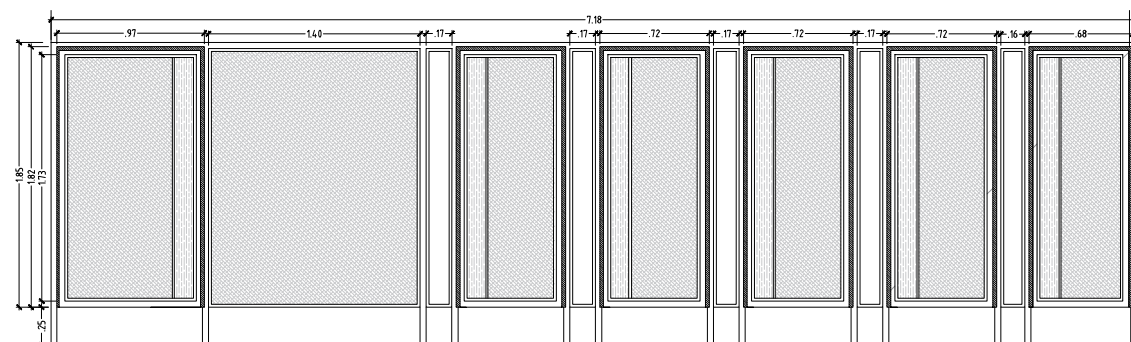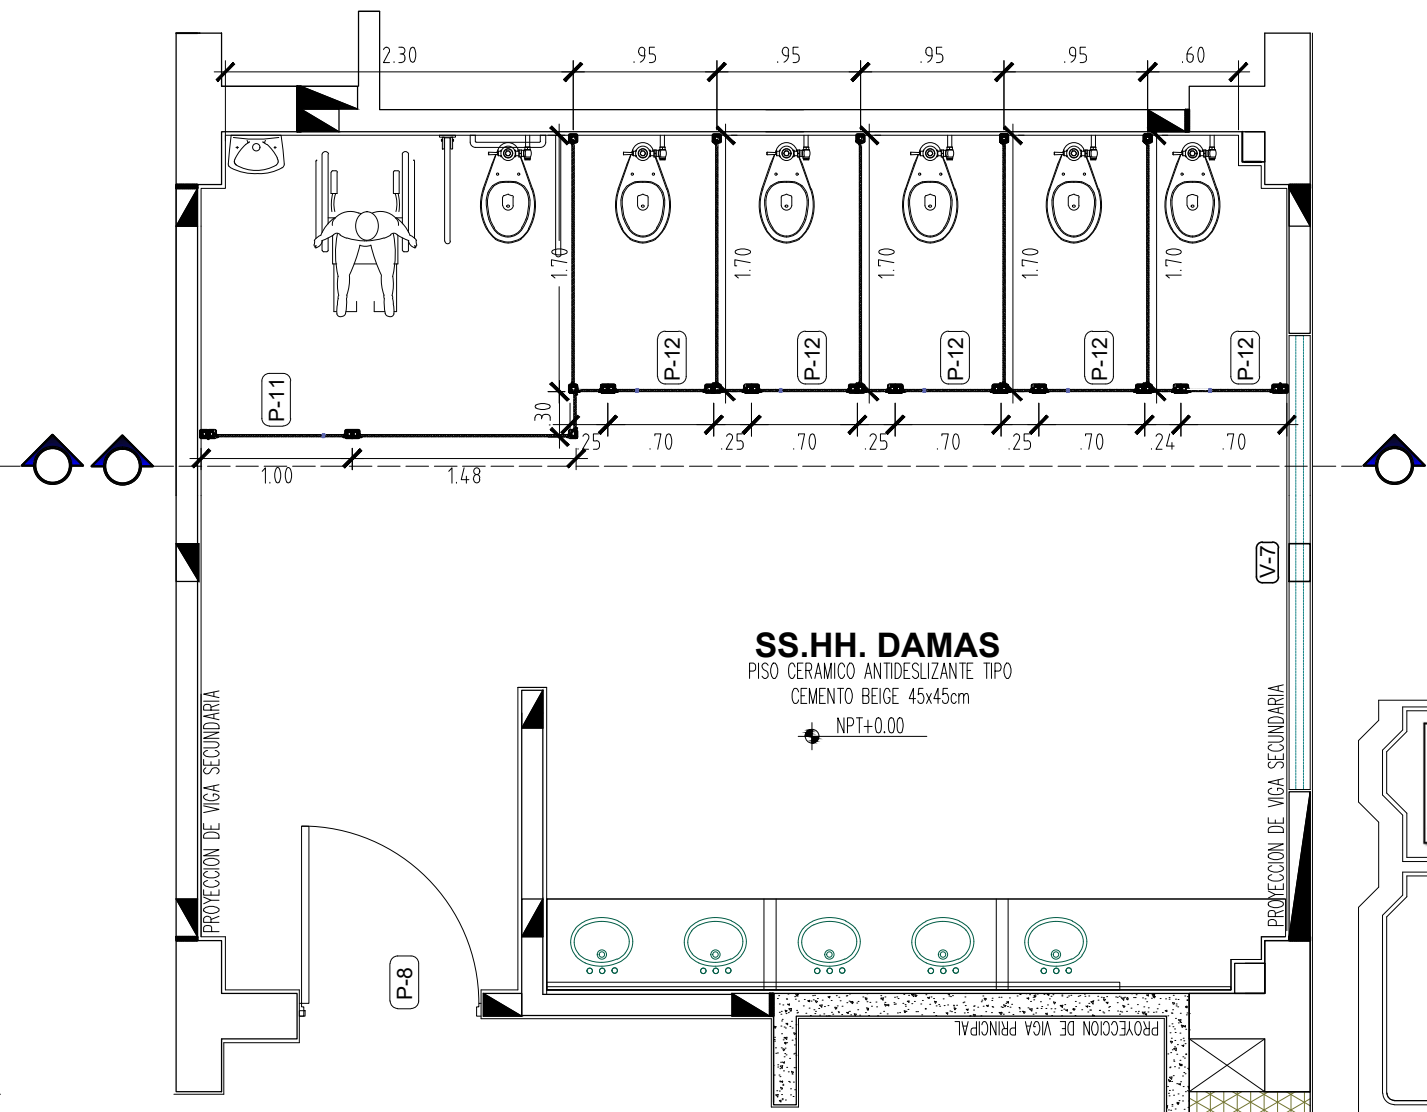

ESCALA 1/50

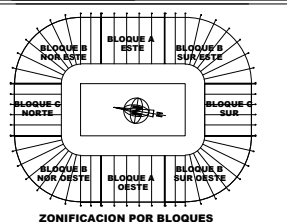




**ESPECIALIDAD:**  
**ARQUITECTURA**

**CODIGO:**  
**AD-02**





## DETALLE DE MELAMINA TRIBUNA 02

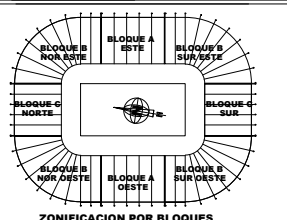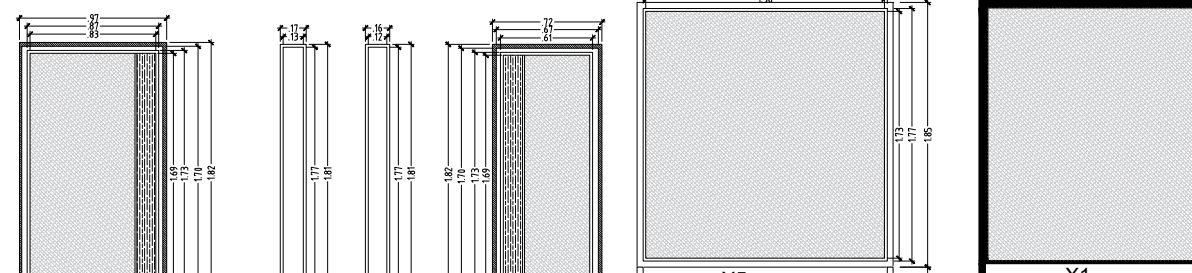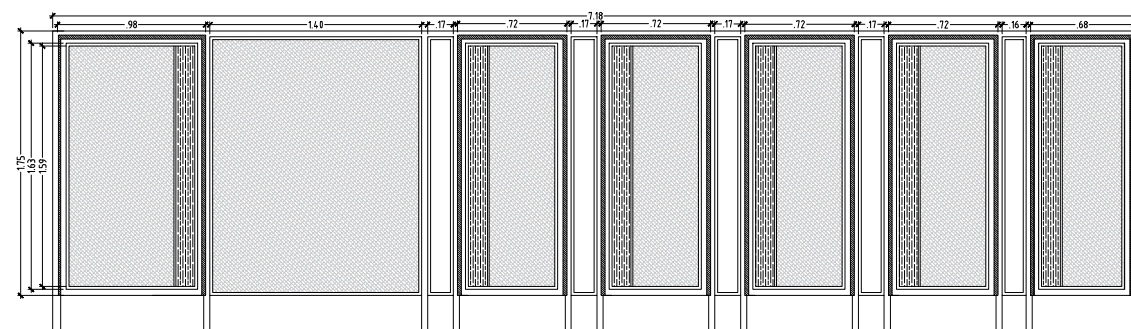



ESPECIALIDAD:  
**ARQUITECTURA**

CODIGO:  
**AD-03**






















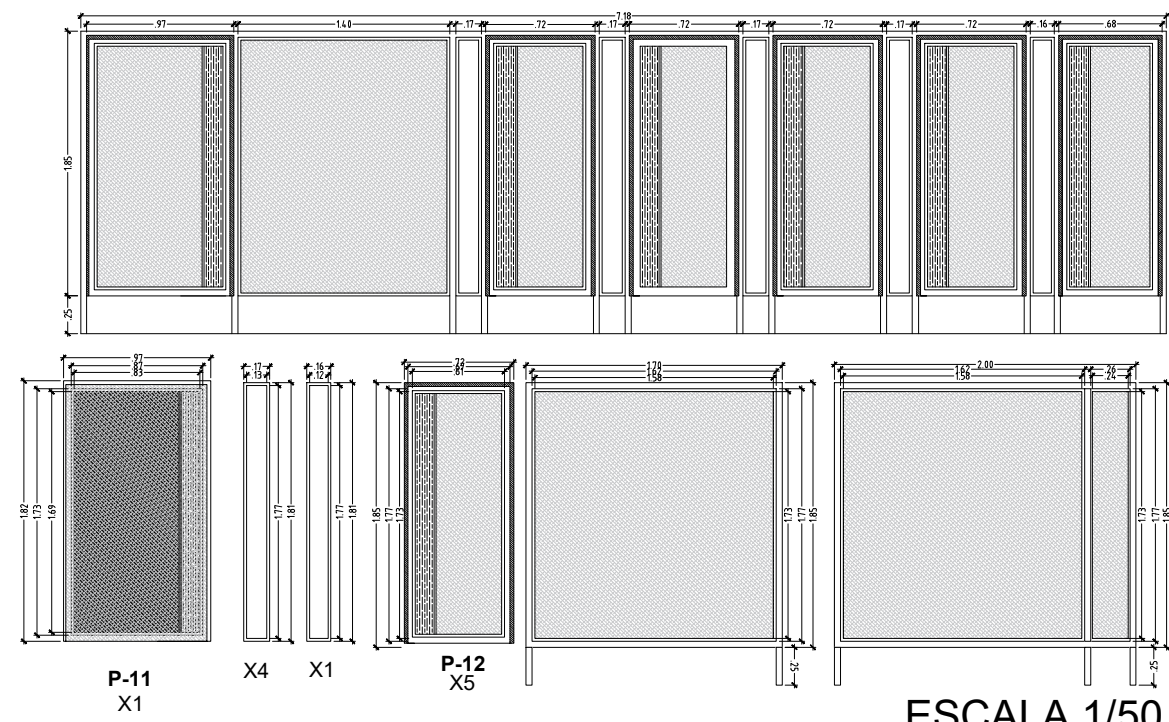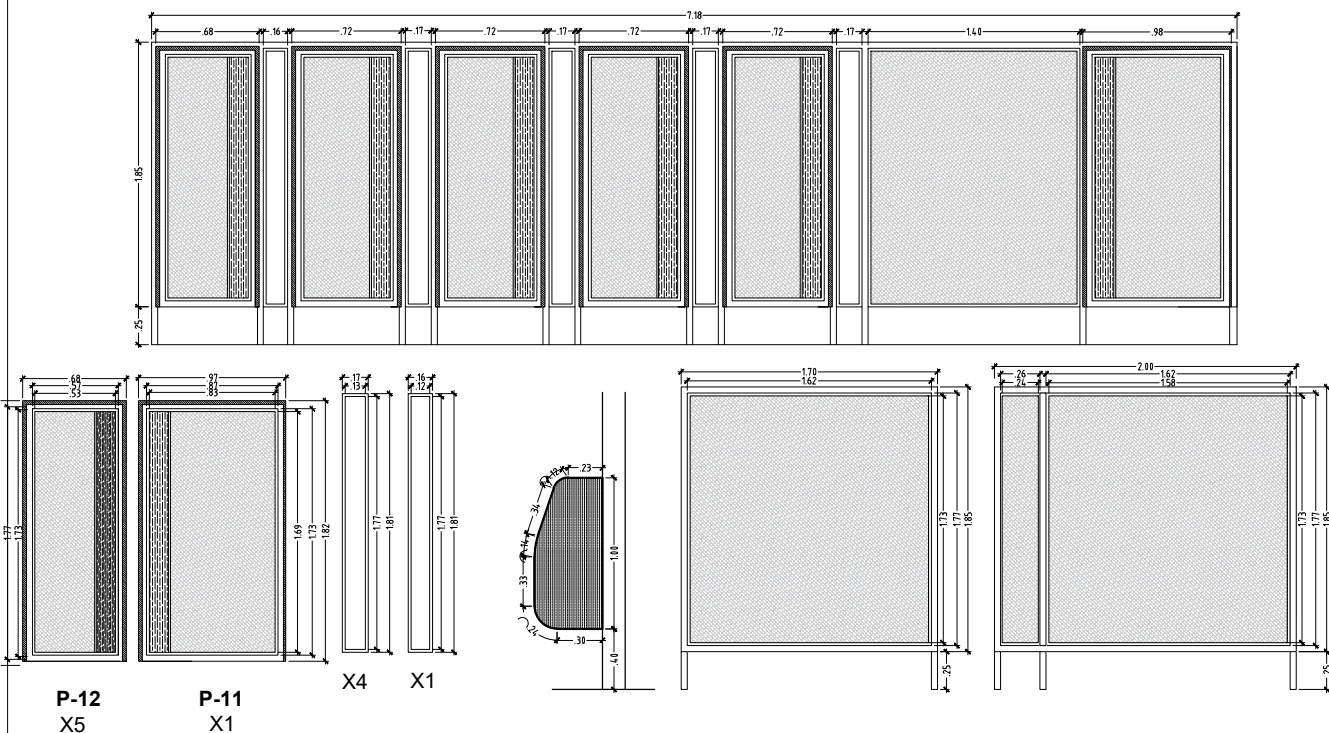

ESCALA 1/50



# DETALLE DE MELAMINA TRIBUNA 04

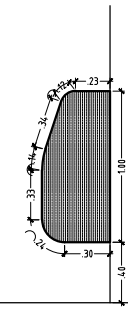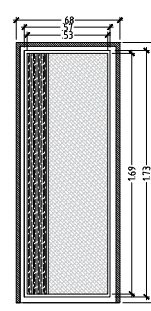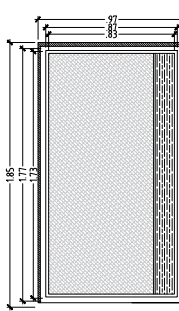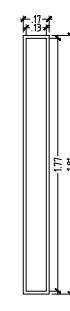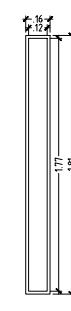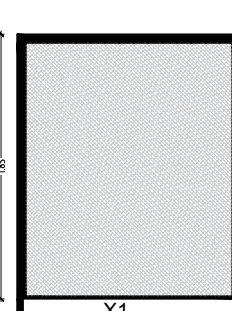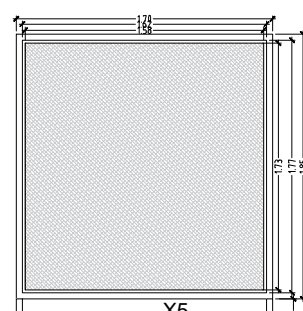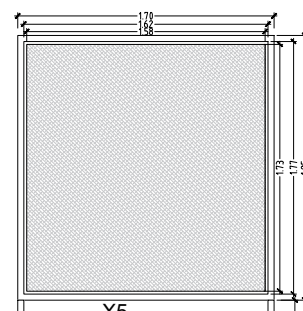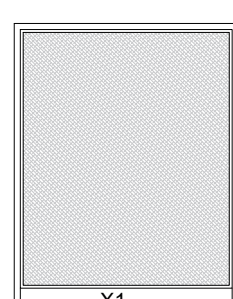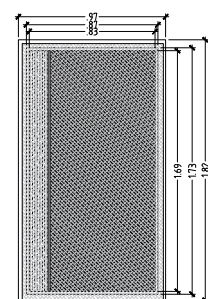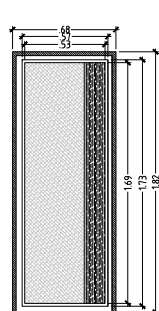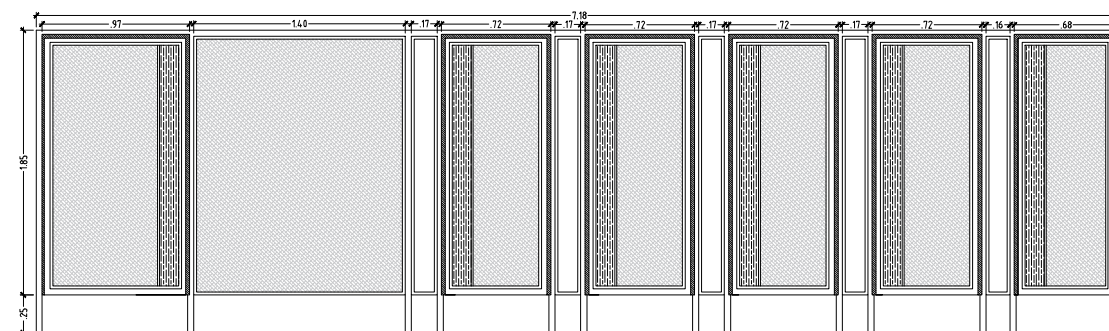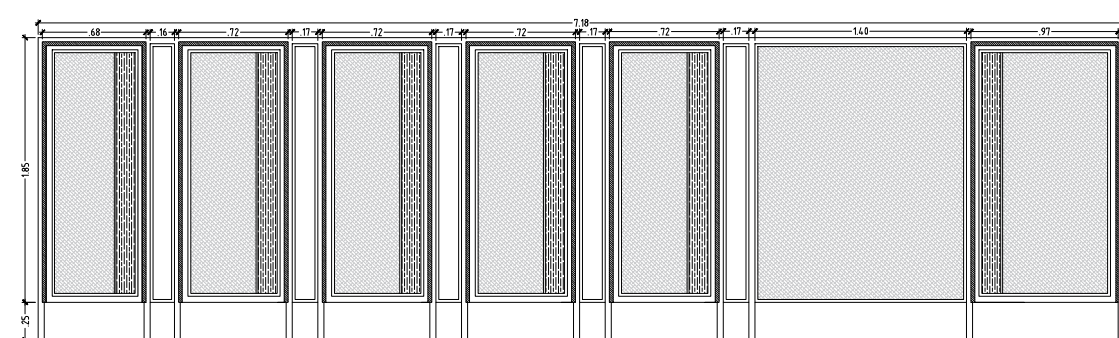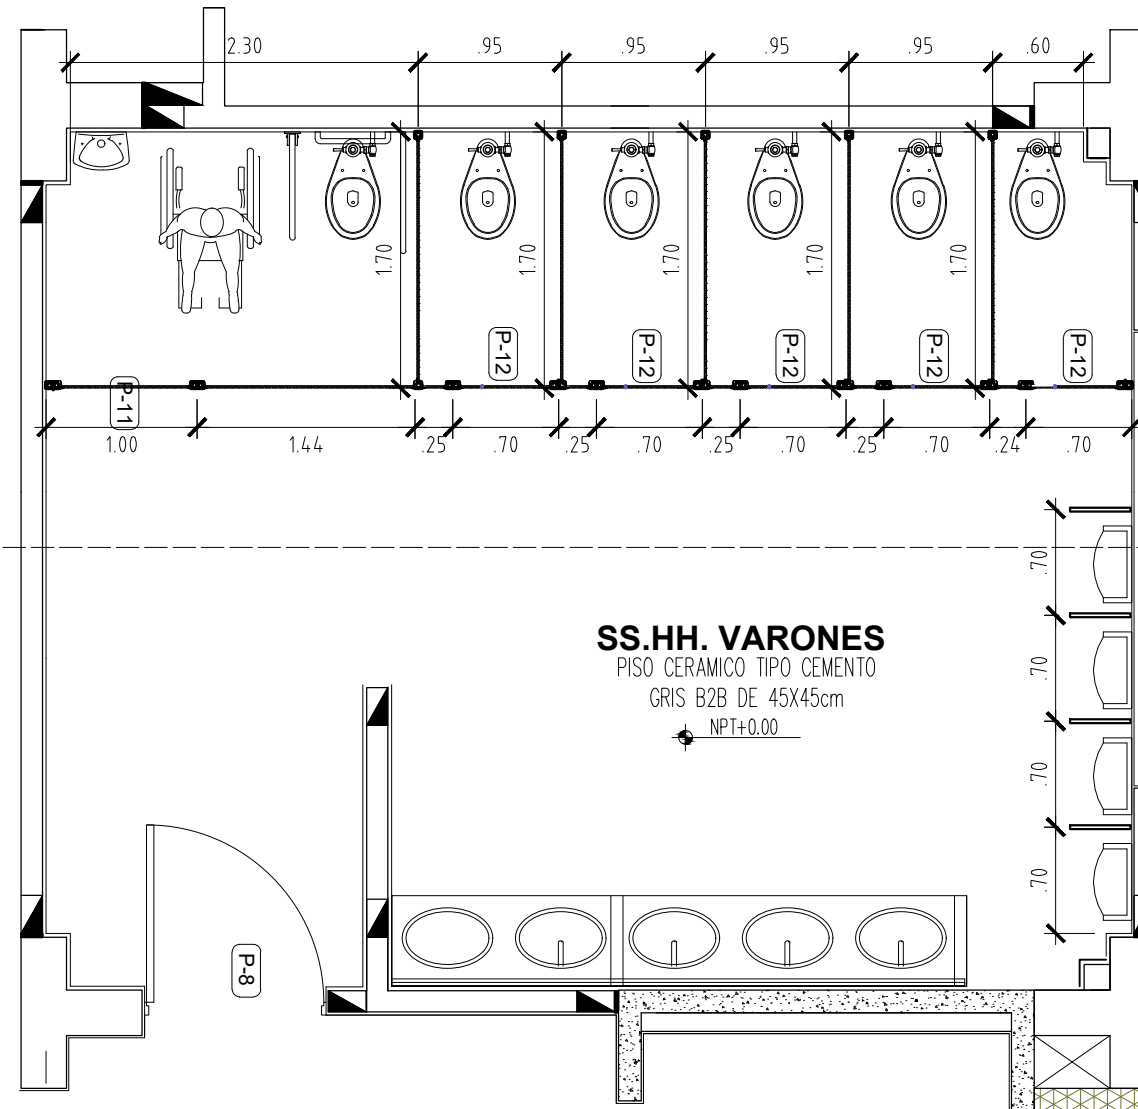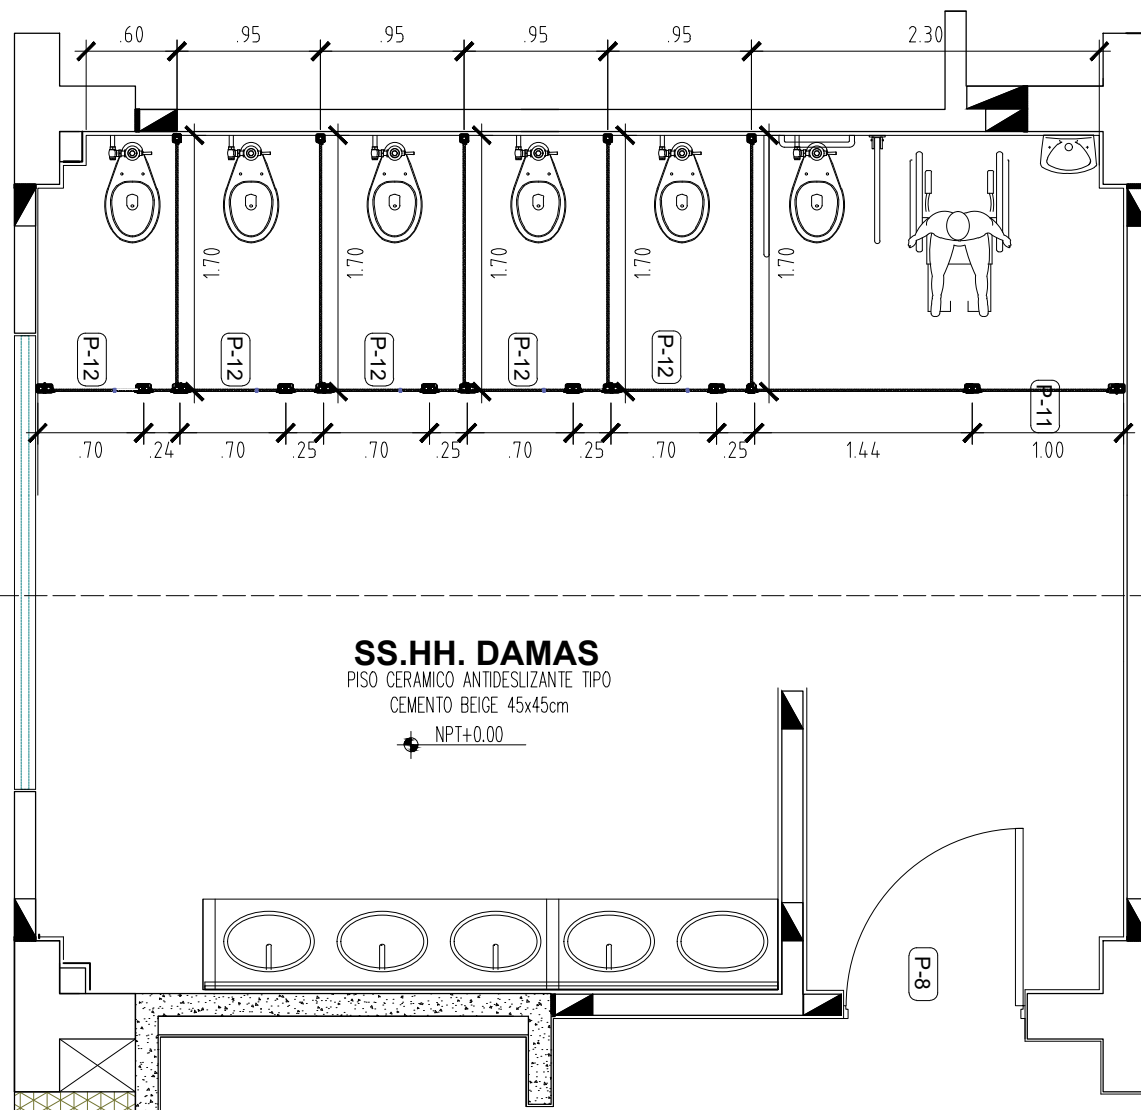

P-12  
X5

P-11  
X1

X4

X1

X1

X5

X5

X1



X1

X4

P-11  
X1

P-12  
X5

ESCALA 1/75

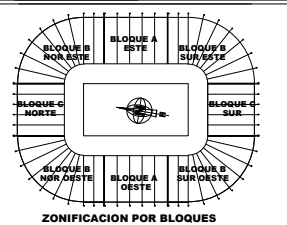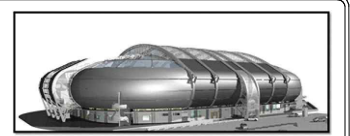

PROYECTO:  
"MEJORAMIENTO DEL SERVICIO DEPORTIVO CULTURAL Y RECREACIONAL EN LA CAPITAL DE LA REGION PUNO"

GESTION: 2023 - 2027  
GERENCIA REGIONAL DE INFRAESTRUCTURA

FECHA: ABRIL DEL 2023  
ESCALA: 0 1 2 INDICADA


UBICACION:  
DEPARTAMENTO : PUNO  
PROVINCIA : PUNO  
DISTRITO : PUNO  
CENTRO POBL. : SALCEDO

PLANO:  
DETALLE DE MELAMINE PRIMER NIVEL

ESPECIALIDAD:  
**ARQUITECTURA**  
CODIGO:  
**AD-06**







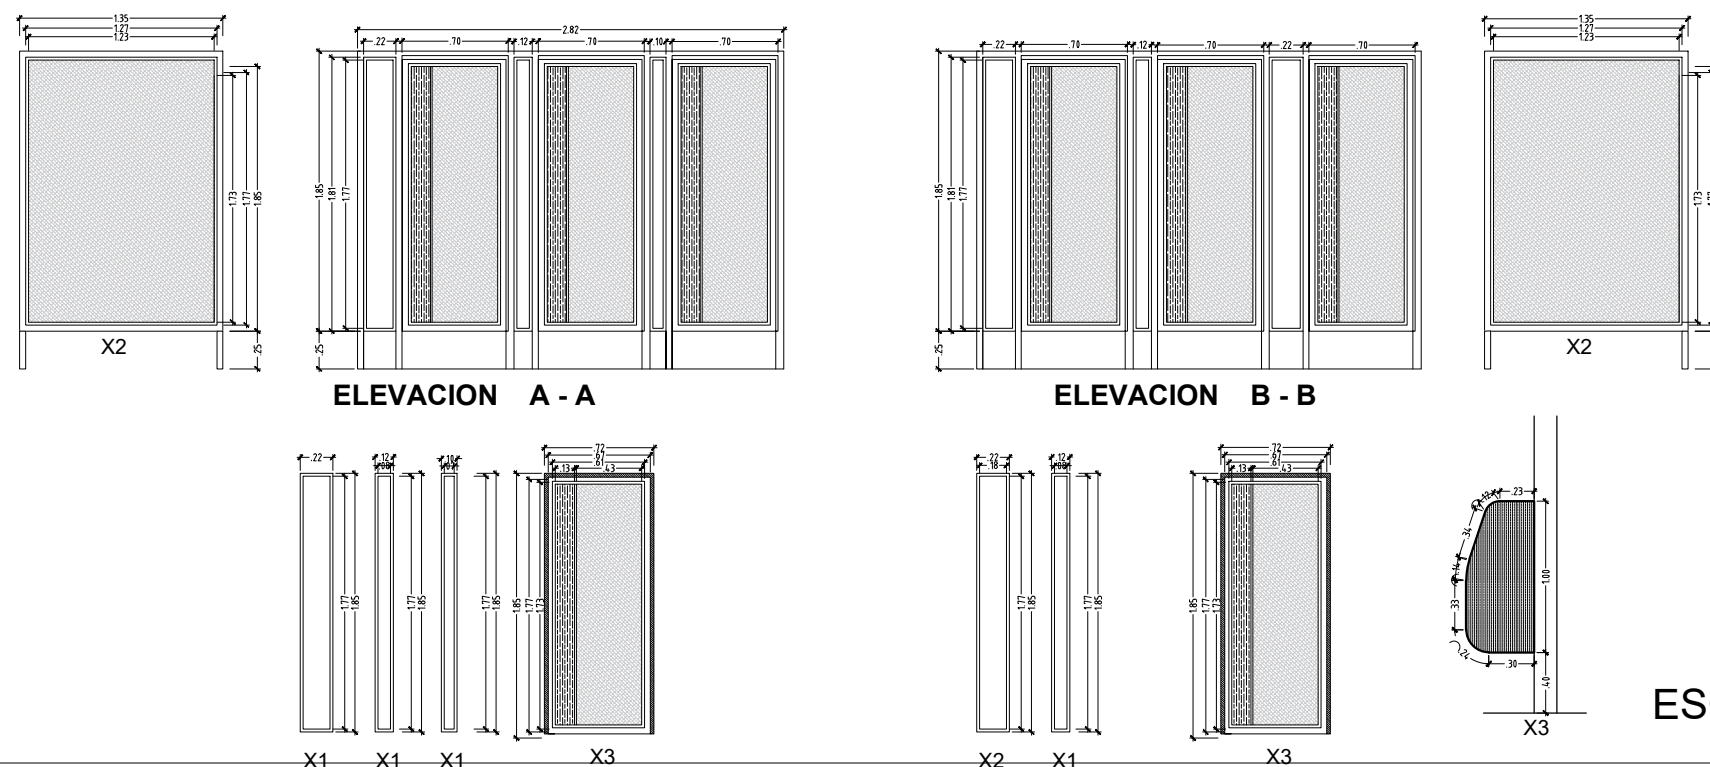

REGION PUNO

DETALLE DE  
MELAMINA  
SALON USO  
MÚLTIPLES 02  
SS.HH VESTIDORES  
TRIBUNA 04

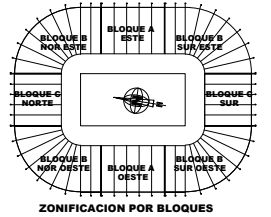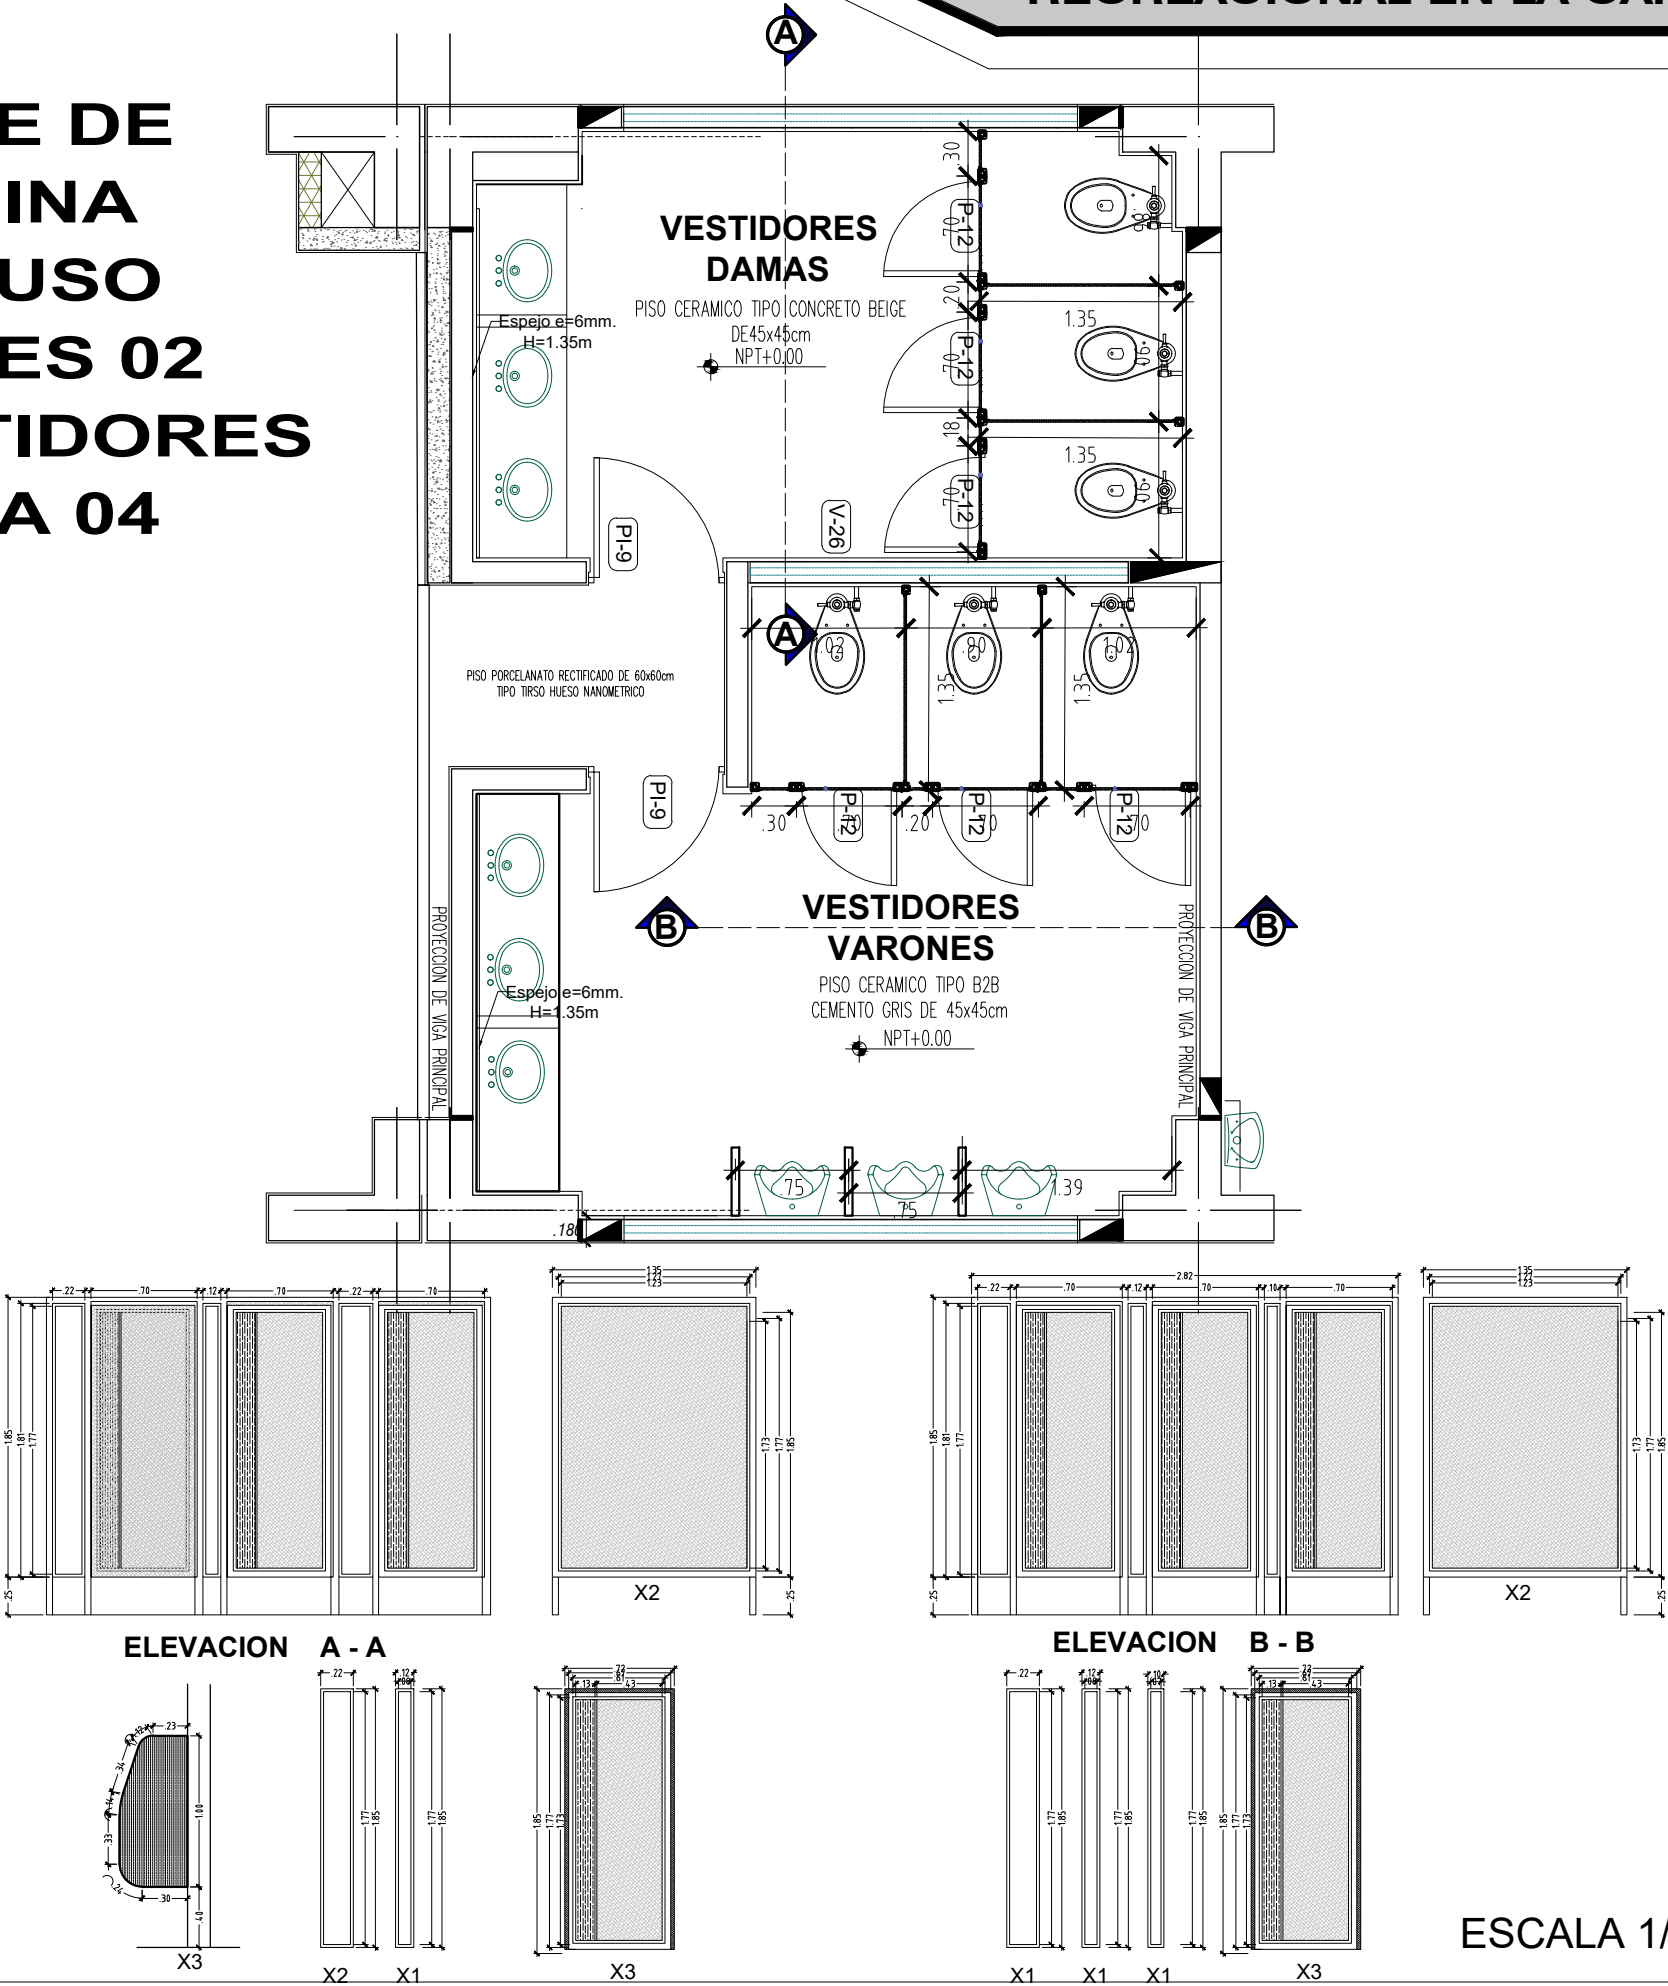

PROYECTO:  
"MEJORAMIENTO DEL  
SERVICIO DEPORTIVO  
CULTURAL Y RECREACIONAL  
EN LA CAPITAL DE LA  
REGION PUNO"

GESTION: 2023 - 2027

GERENCIA REGIONAL DE  
INFRAESTRUCTURA

FECHA: ABRIL DEL 2023

ESCALA:  
0 1 2 INDICADA

UBICACION:  
DEPARTAMENTO : PUNO  
PROVINCIA : PUNO  
DISTRITO : PUNO  
CENTRO POBL. : SALCEDO

PLANO:  
DETALLE DE MELAMINE  
PRIMER NIVEL


ESPECIALIDAD:  
ARQUITECTURA

CODIGO:  
AD-08









## DETALLE DE MELAMINA TRIBUNA 02-SS.HH M/V.

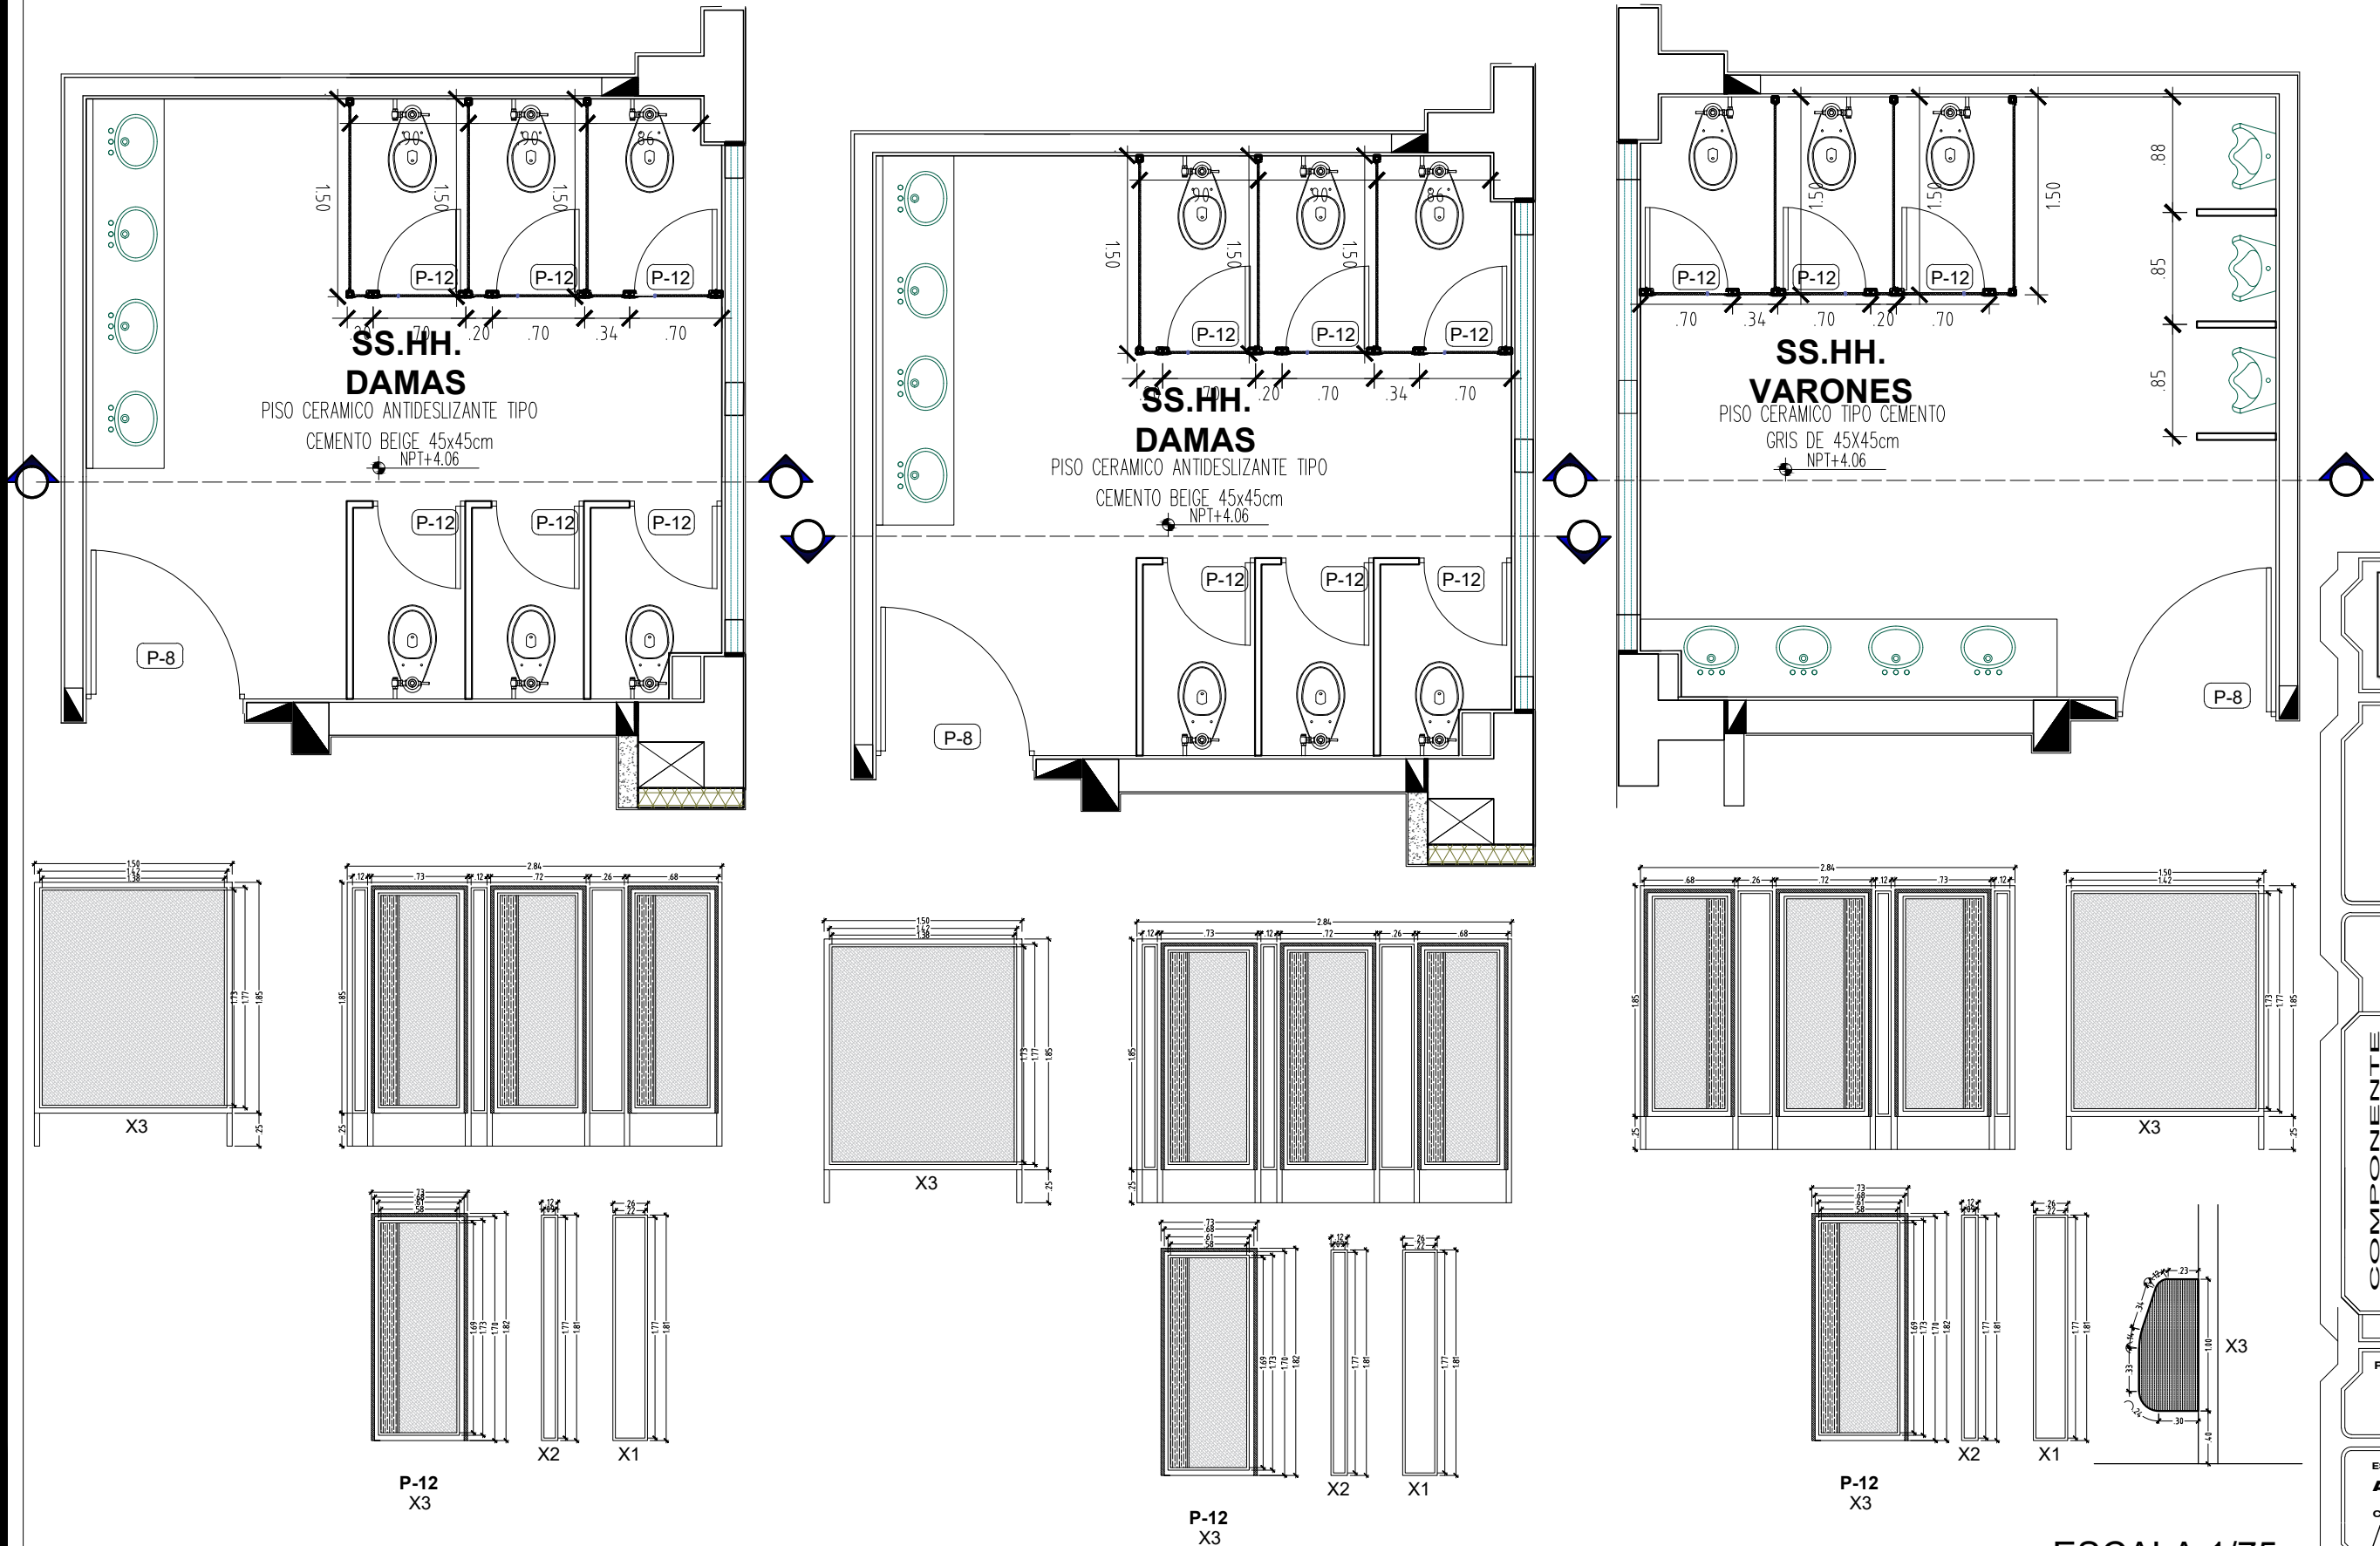

## DETALLE DE MELAMINA TRIBUNA 02-RESTAURANTE 1 - SS.HH

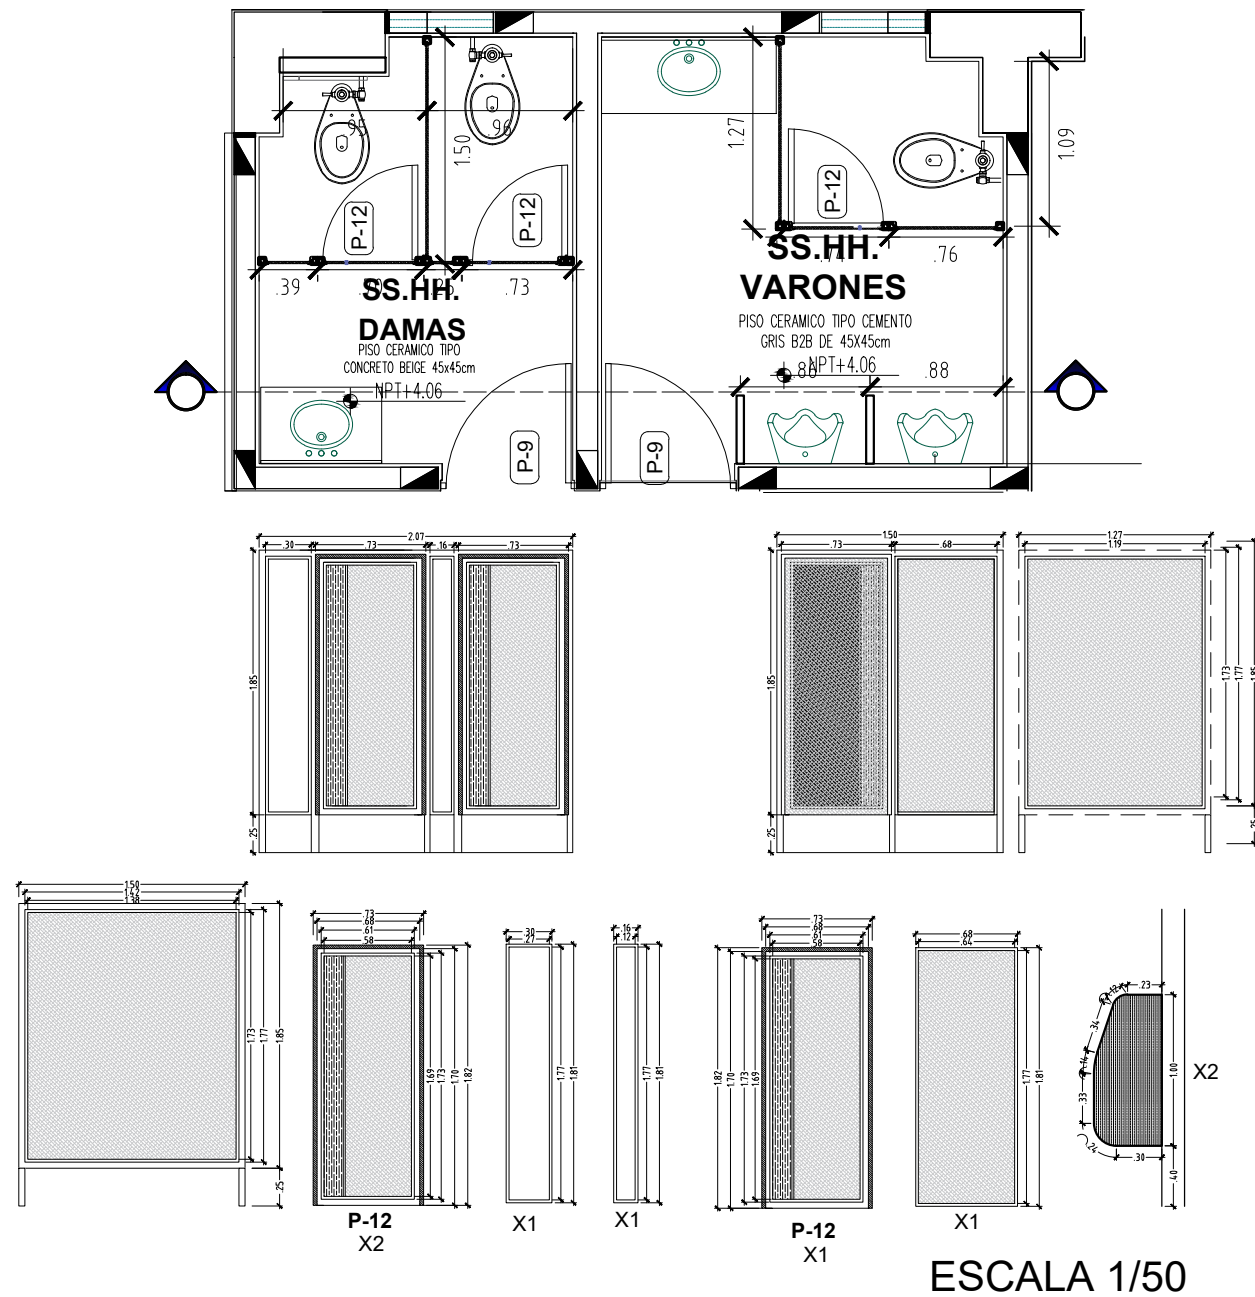

## DETALLE DE MELAMINA TRIBUNA 02-CAFETERIA 1 - SS.HH

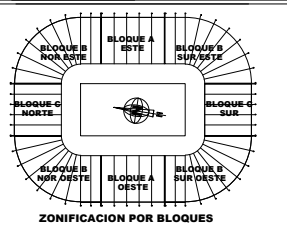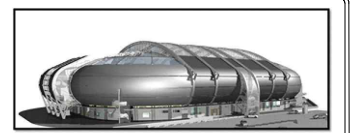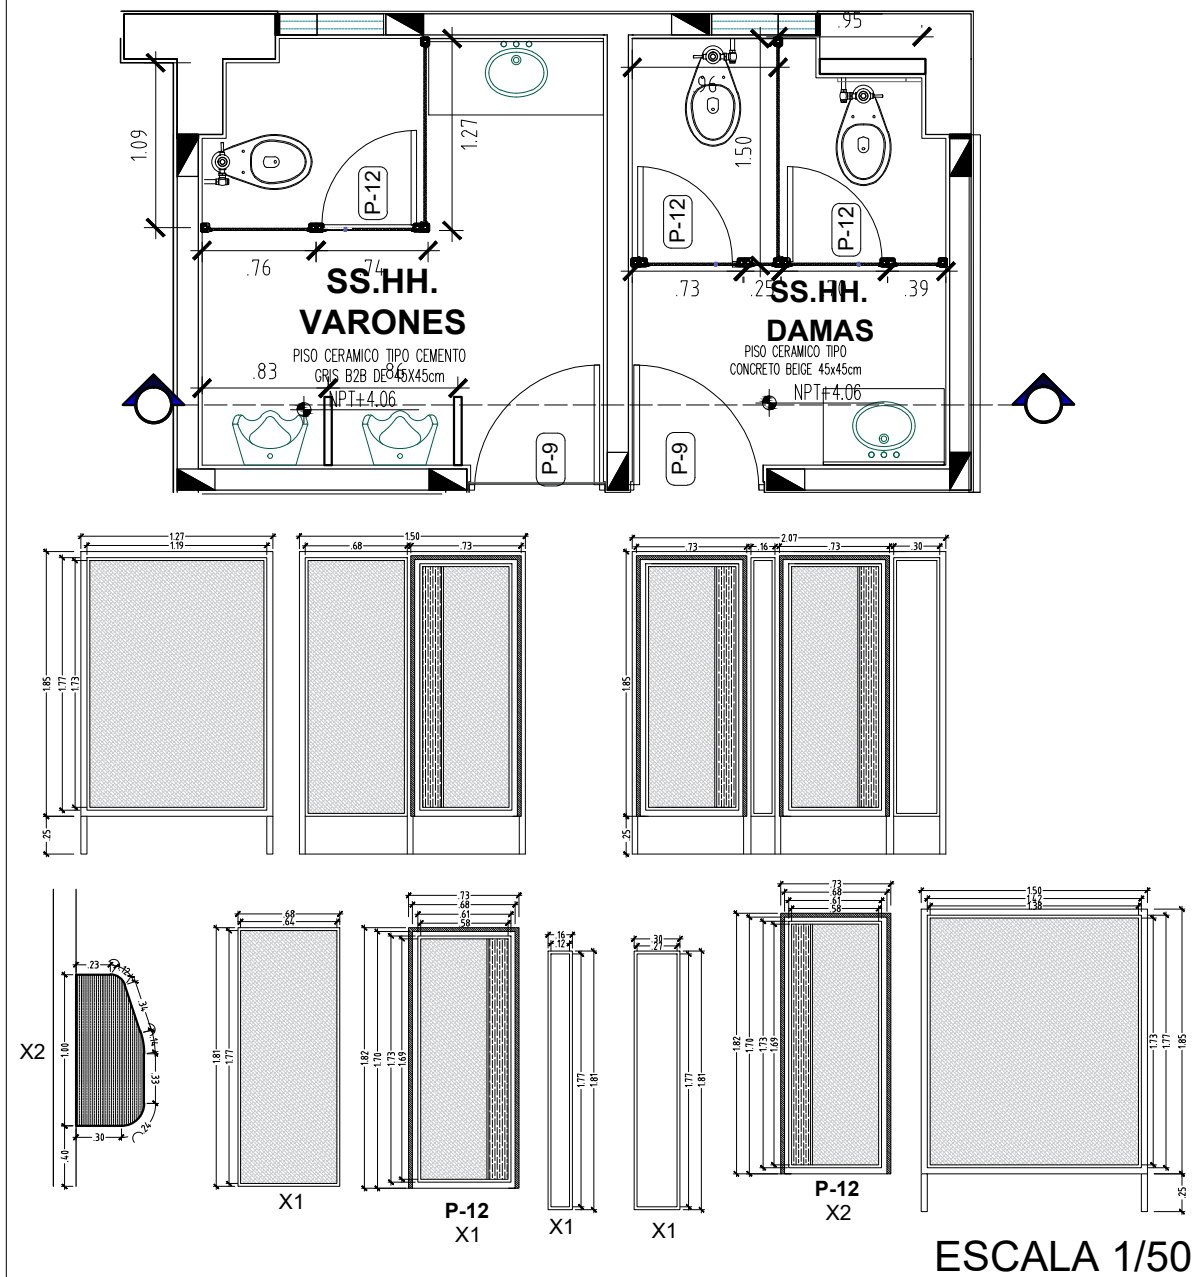

PROYECTO:  
"MEJORAMIENTO DEL  
SERVICIO DEPORTIVO  
CULTURAL Y RECREACIONAL  
EN LA CAPITAL DE LA  
REGION PUNO"

GESTION: 2023 - 2027  
GERENCIA REGIONAL DE  
INFRAESTRUCTURA

FECHA: ABRIL DEL 2023  
ESCALA:  
0 1 2 INDICADA

UBICACION:  
DEPARTAMENTO : PUNO  
PROVINCIA : PUNO  
DISTRITO : PUNO  
CENTRO POBL. : SALCEDO

COMPONENTE  
0.20










PLANO:  
DETALLE DE MELAMINE  
SEGUNDO NIVEL


ESPECIALIDAD:  
**ARQUITECTURA**  
CODIGO:  
**AD-10**






DETALLE DE MELAMINA TRIBUNA 03-SS.HH

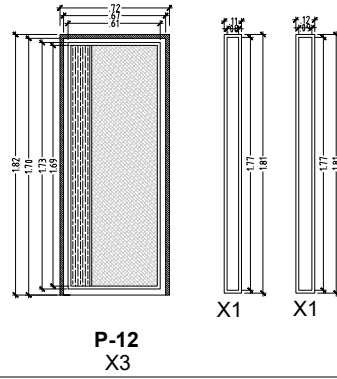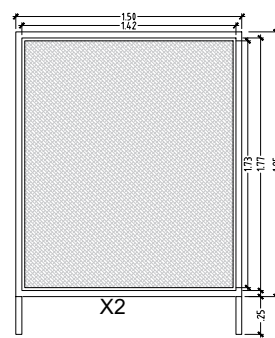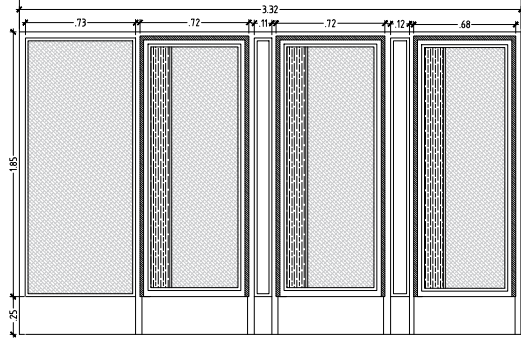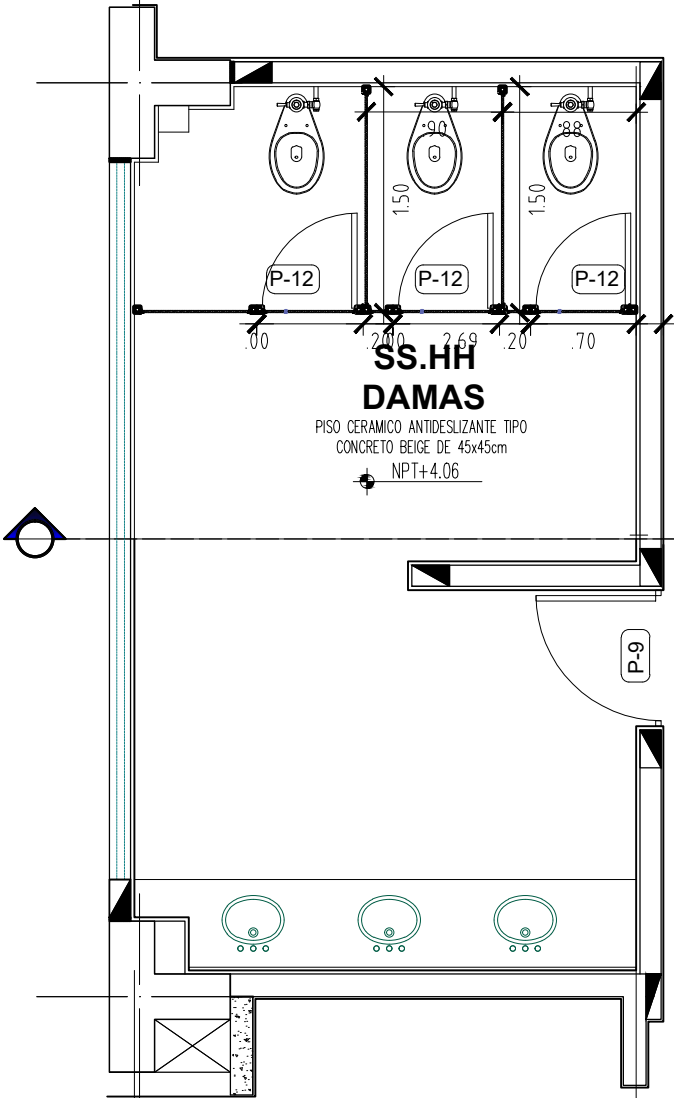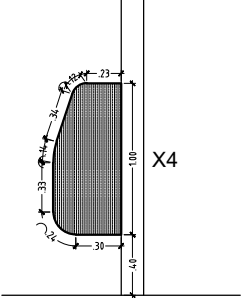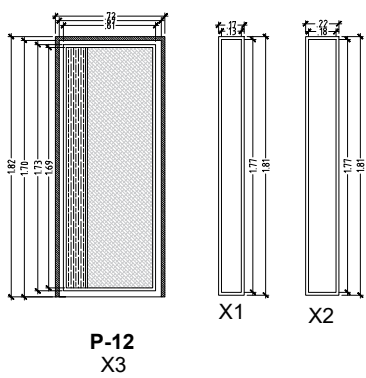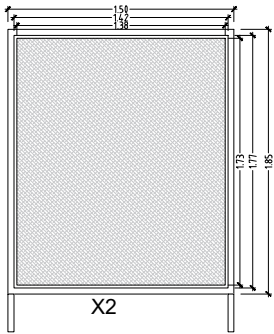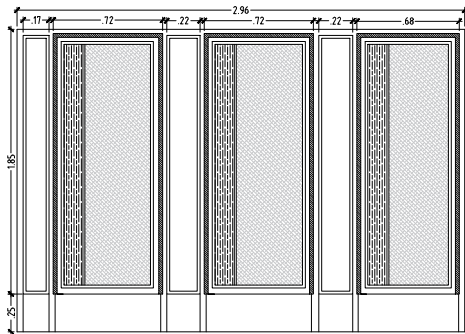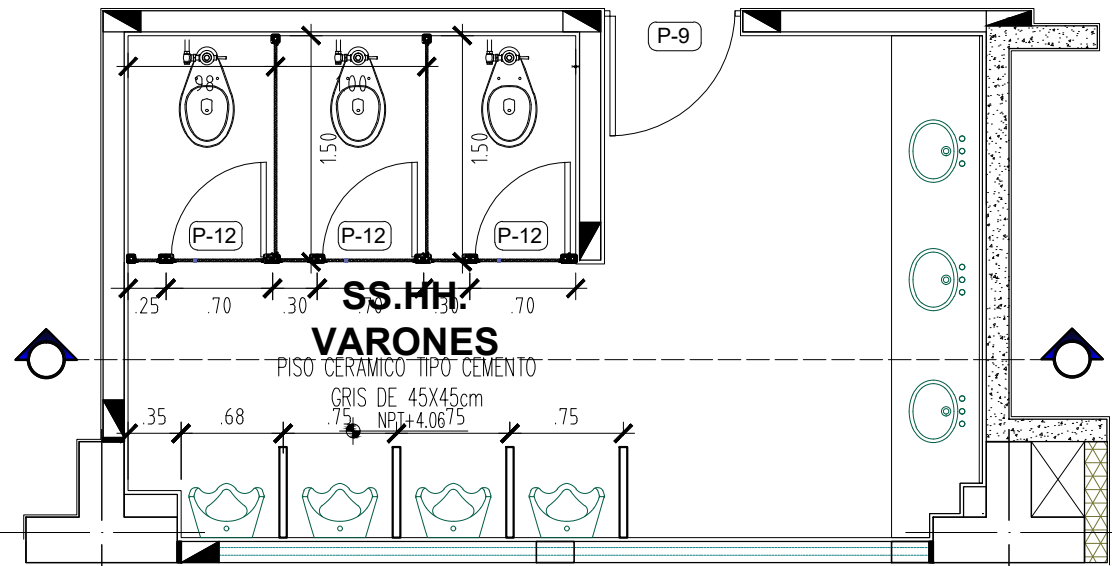



ZONIFICACION POR BLOQUES

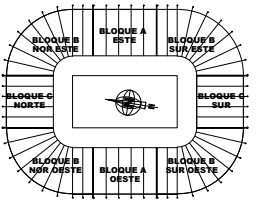

PROYECTO:  
"MEJORAMIENTO DEL SERVICIO DEPORTIVO CULTURAL Y RECREACIONAL EN LA CAPITAL DE LA REGION PUNO"


GESTION: 2023 - 2027  
GERENCIA REGIONAL DE INFRAESTRUCTURA

FECHA: ABRIL DEL 2023  
ESCALA: 0 1 2 INDICADA

UBICACION:  
DEPARTAMENTO : PUNO  
PROVINCIA : PUNO  
DISTRITO : PUNO  
CENTRO POBL. : SALCEDO









PLANO:  
DETALLE DE MELAMINE  
SEGUNDO NIVEL

ESPECIALIDAD:  
ARQUITECTURA  
CODIGO:  
AD-11




ESCALA 1/50


DETALLE DE MELAMINA TRIBUNA 04-SS.HH M/V.

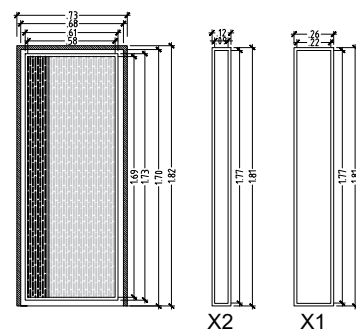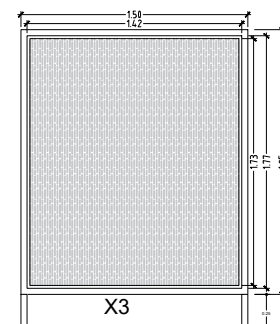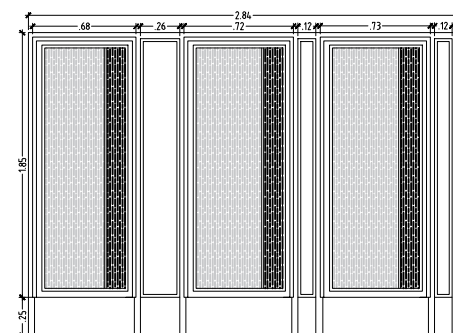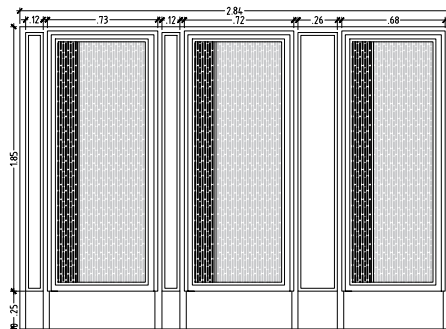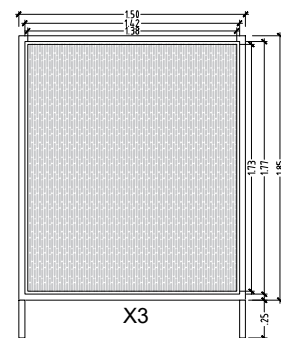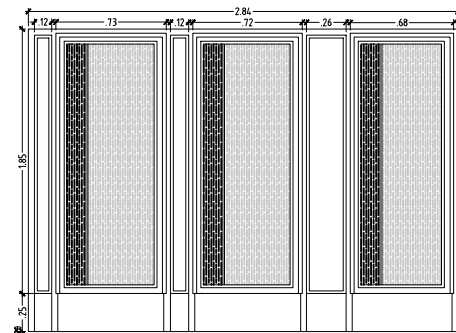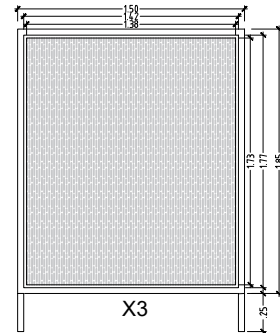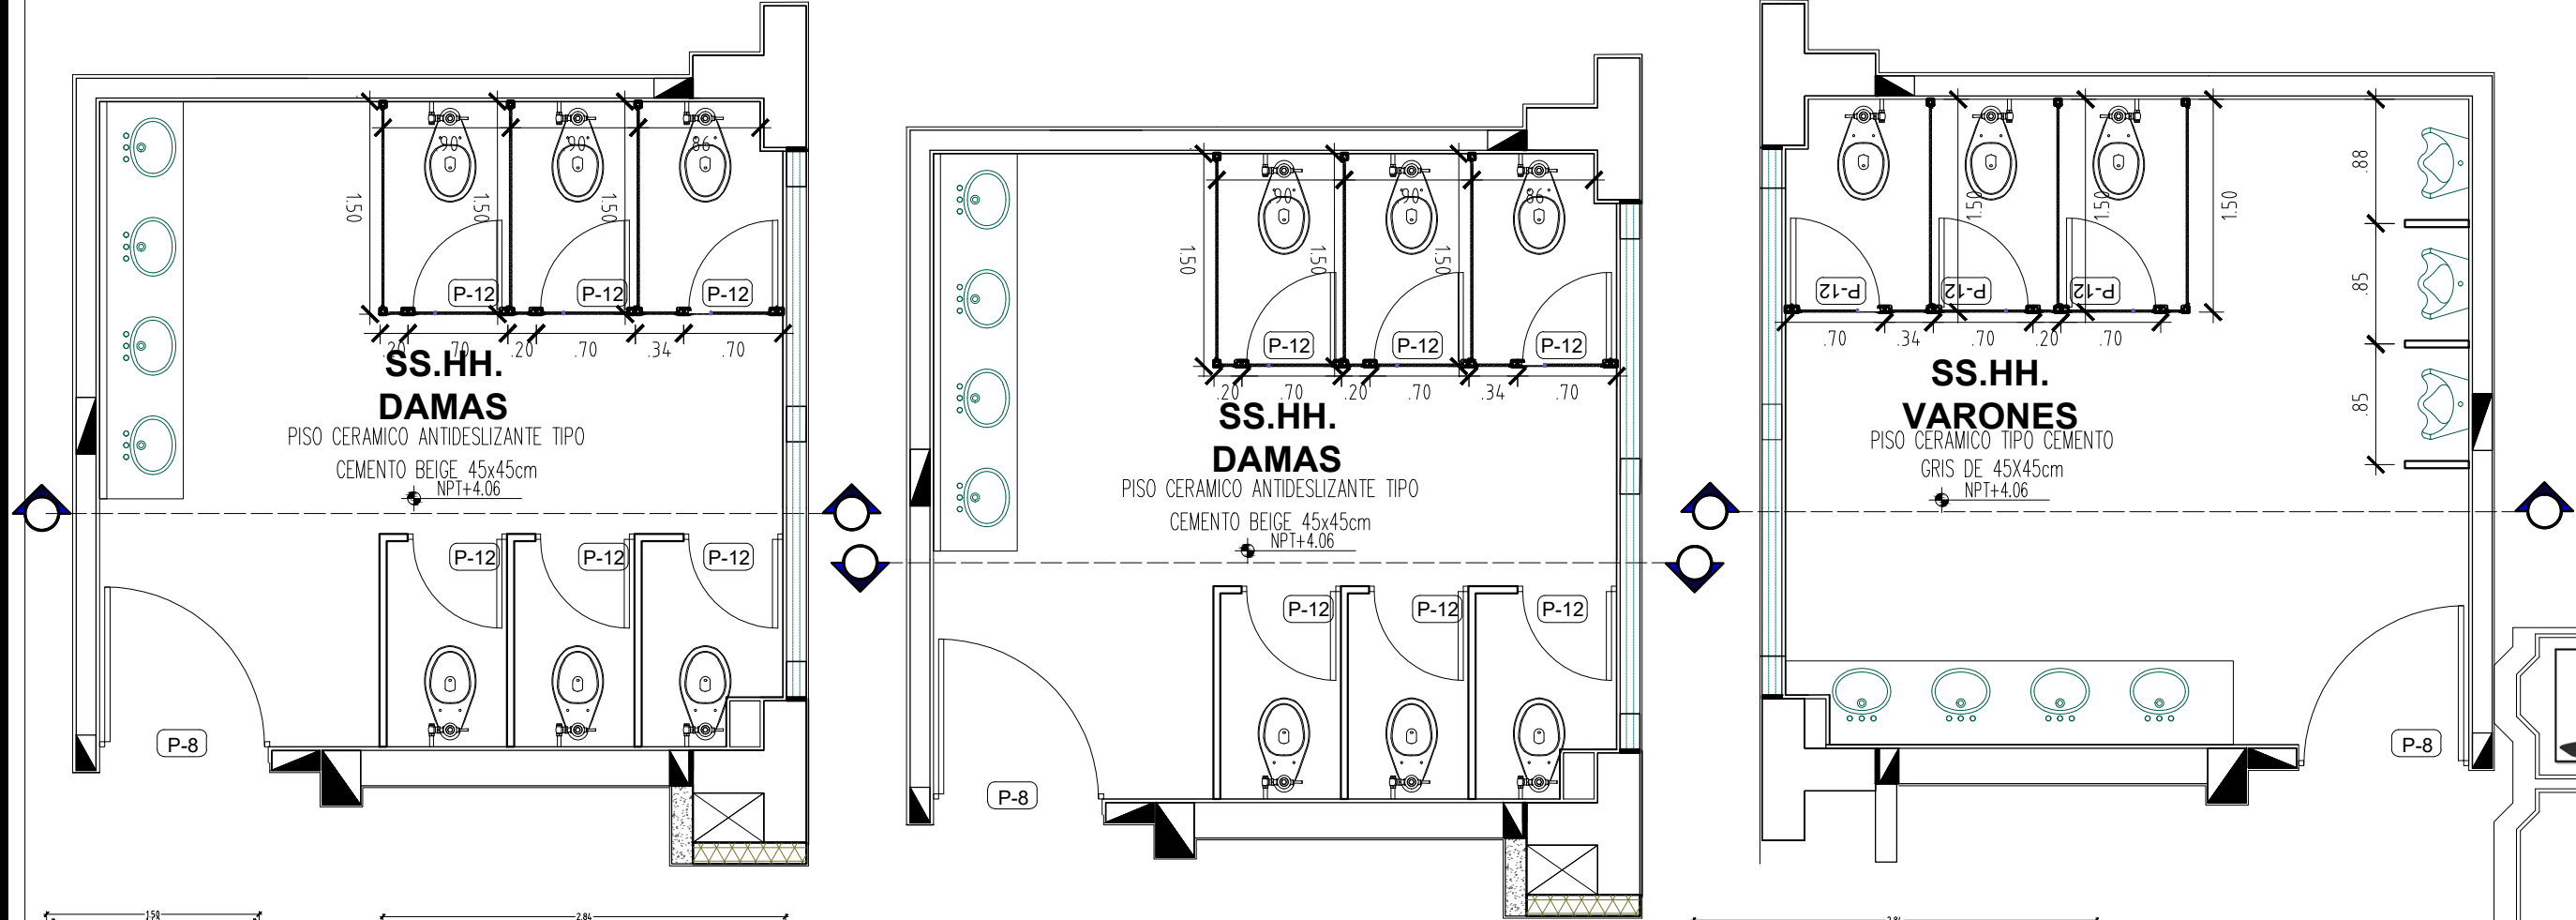

P-12  
X3


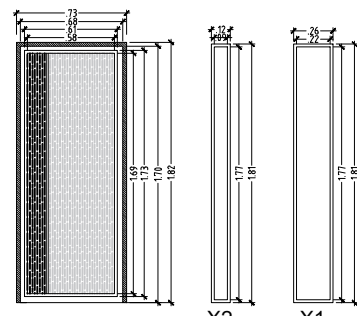


P-12  
X3

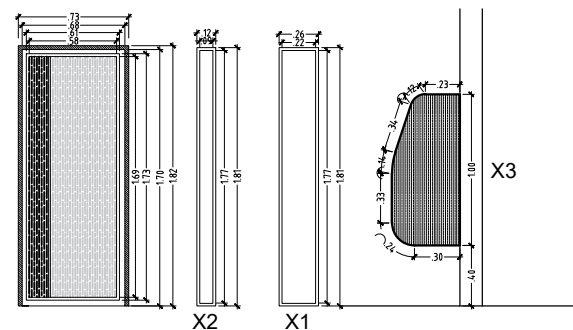

P-12  
X3

ESCALA 1/50

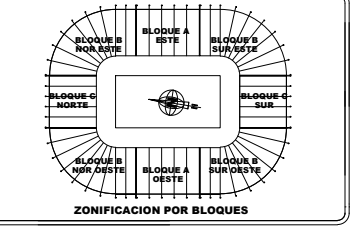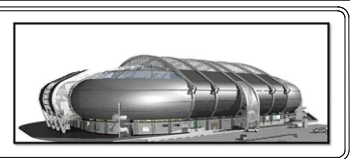

PROYECTO:

"MEJORAMIENTO DEL  
SERVICIO DEPORTIVO  
CULTURAL Y RECREACIONAL  
EN LA CAPITAL DE LA  
REGION PUNO"

GESTION: 2023 - 2027

GERENCIA REGIONAL DE  
INFRAESTRUCTURA

FECHA: ABRIL DEL 2023

ESCALA:  
0 1 2 INDICADA

UBICACION:  
DEPARTAMENTO : PUNO  
PROVINCIA : PUNO  
DISTRITO : PUNO  
CENTRO POBL. : SALCEDO

PLANO:

DETALLE DE MELAMINE  
SEGUNDO NIVEL

ESPECIALIDAD:  
ARQUITECTURA



CODIGO:

AD-12





DETALLE DE MELAMINA TRIBUNA 04  
SS.HH V/M CAFETERIA 2

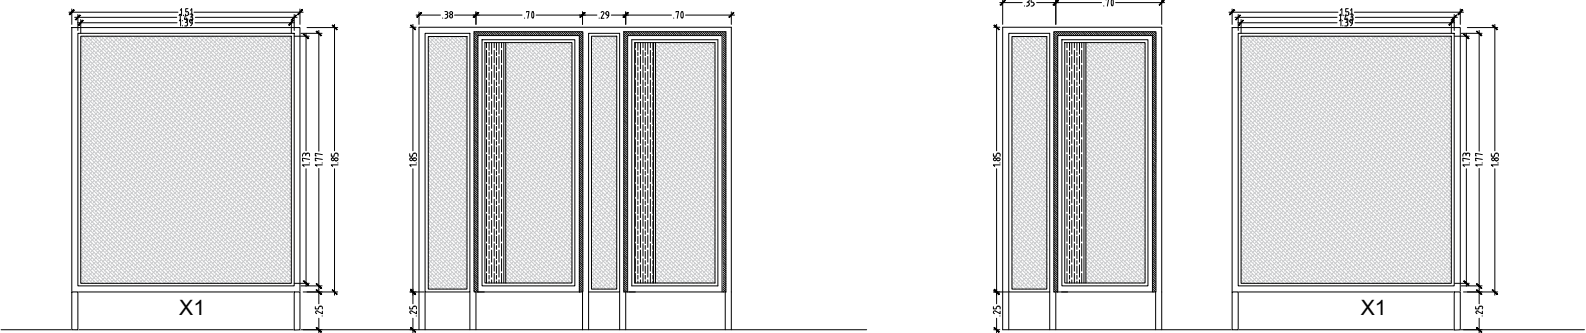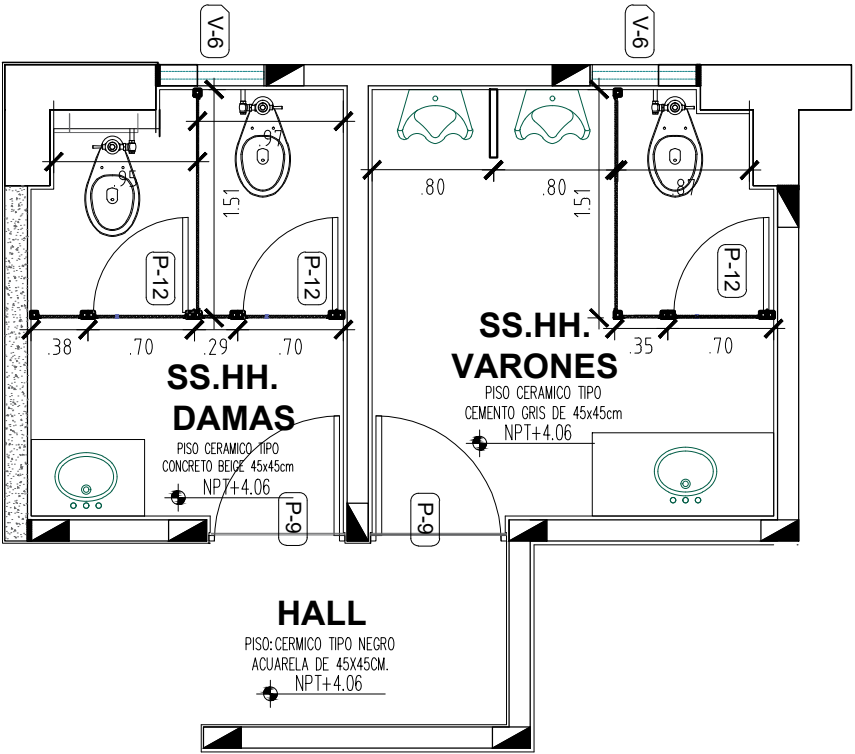

ESCALA 1/50

PROYECTO:

"MEJORAMIENTO DEL SERVICIO DEPORTIVO CULTURAL Y RECREACIONAL EN LA CAPITAL DE LA REGION PUNO"

GESTION: 2023 - 2027

GERENCIA REGIONAL DE INFRAESTRUCTURA

FECHA: ABRIL DEL 2023

ESCALA: 0 1 2 INDICADA

UBICACION:

DEPARTAMENTO : PUNO

PROVINCIA : PUNO

DISTRITO : PUNO

CENTRO POBL. : SALCEDO

PLANO:

DETALLE DE MELAMINE SEGUNDO NIVEL



ESPECIALIDAD:

ARQUITECTURA

CODIGO:

AD-13

DETALLE DE MELAMINA TRIBUNA 04  
SS.HH V/M CAFETERIA 2

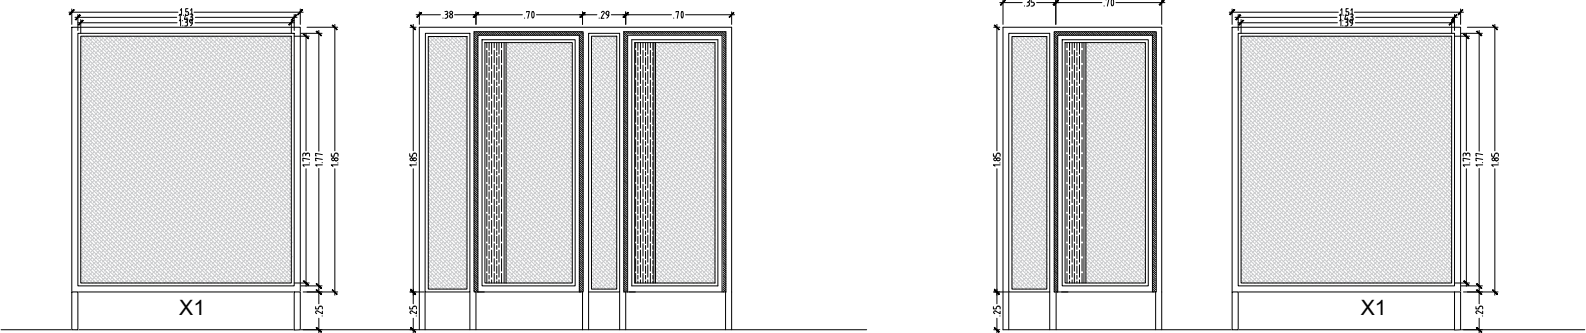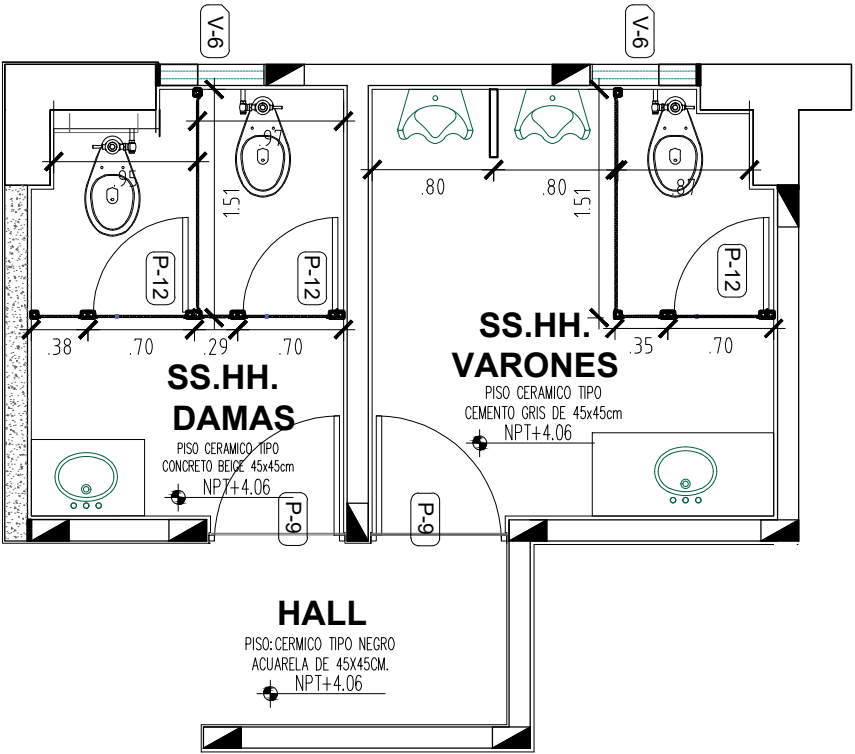

ESCALA 1/50



ZONIFICACION POR BLOQUES



PROYECTO:  
"MEJORAMIENTO DEL SERVICIO DEPORTIVO CULTURAL Y RECREACIONAL EN LA CAPITAL DE LA REGION PUNO"


GESTION: 2023 - 2027  
GERENCIA REGIONAL DE INFRAESTRUCTURA

FECHA: ABRIL DEL 2023  
ESCALA: 0 1 2 INDICADA

UBICACION:  
DEPARTAMENTO : PUNO  
PROVINCIA : PUNO  
DISTRITO : PUNO  
CENTRO POBL. : SALCEDO

PLANO:  
DETALLE DE MELAMINE  
SEGUNDO NIVEL

ESPECIALIDAD:  
ARQUITECTURA  
CODIGO:  
AD-14









# DETALLE MELAMINA TERCER NIVEL

## TRIBUNA 01

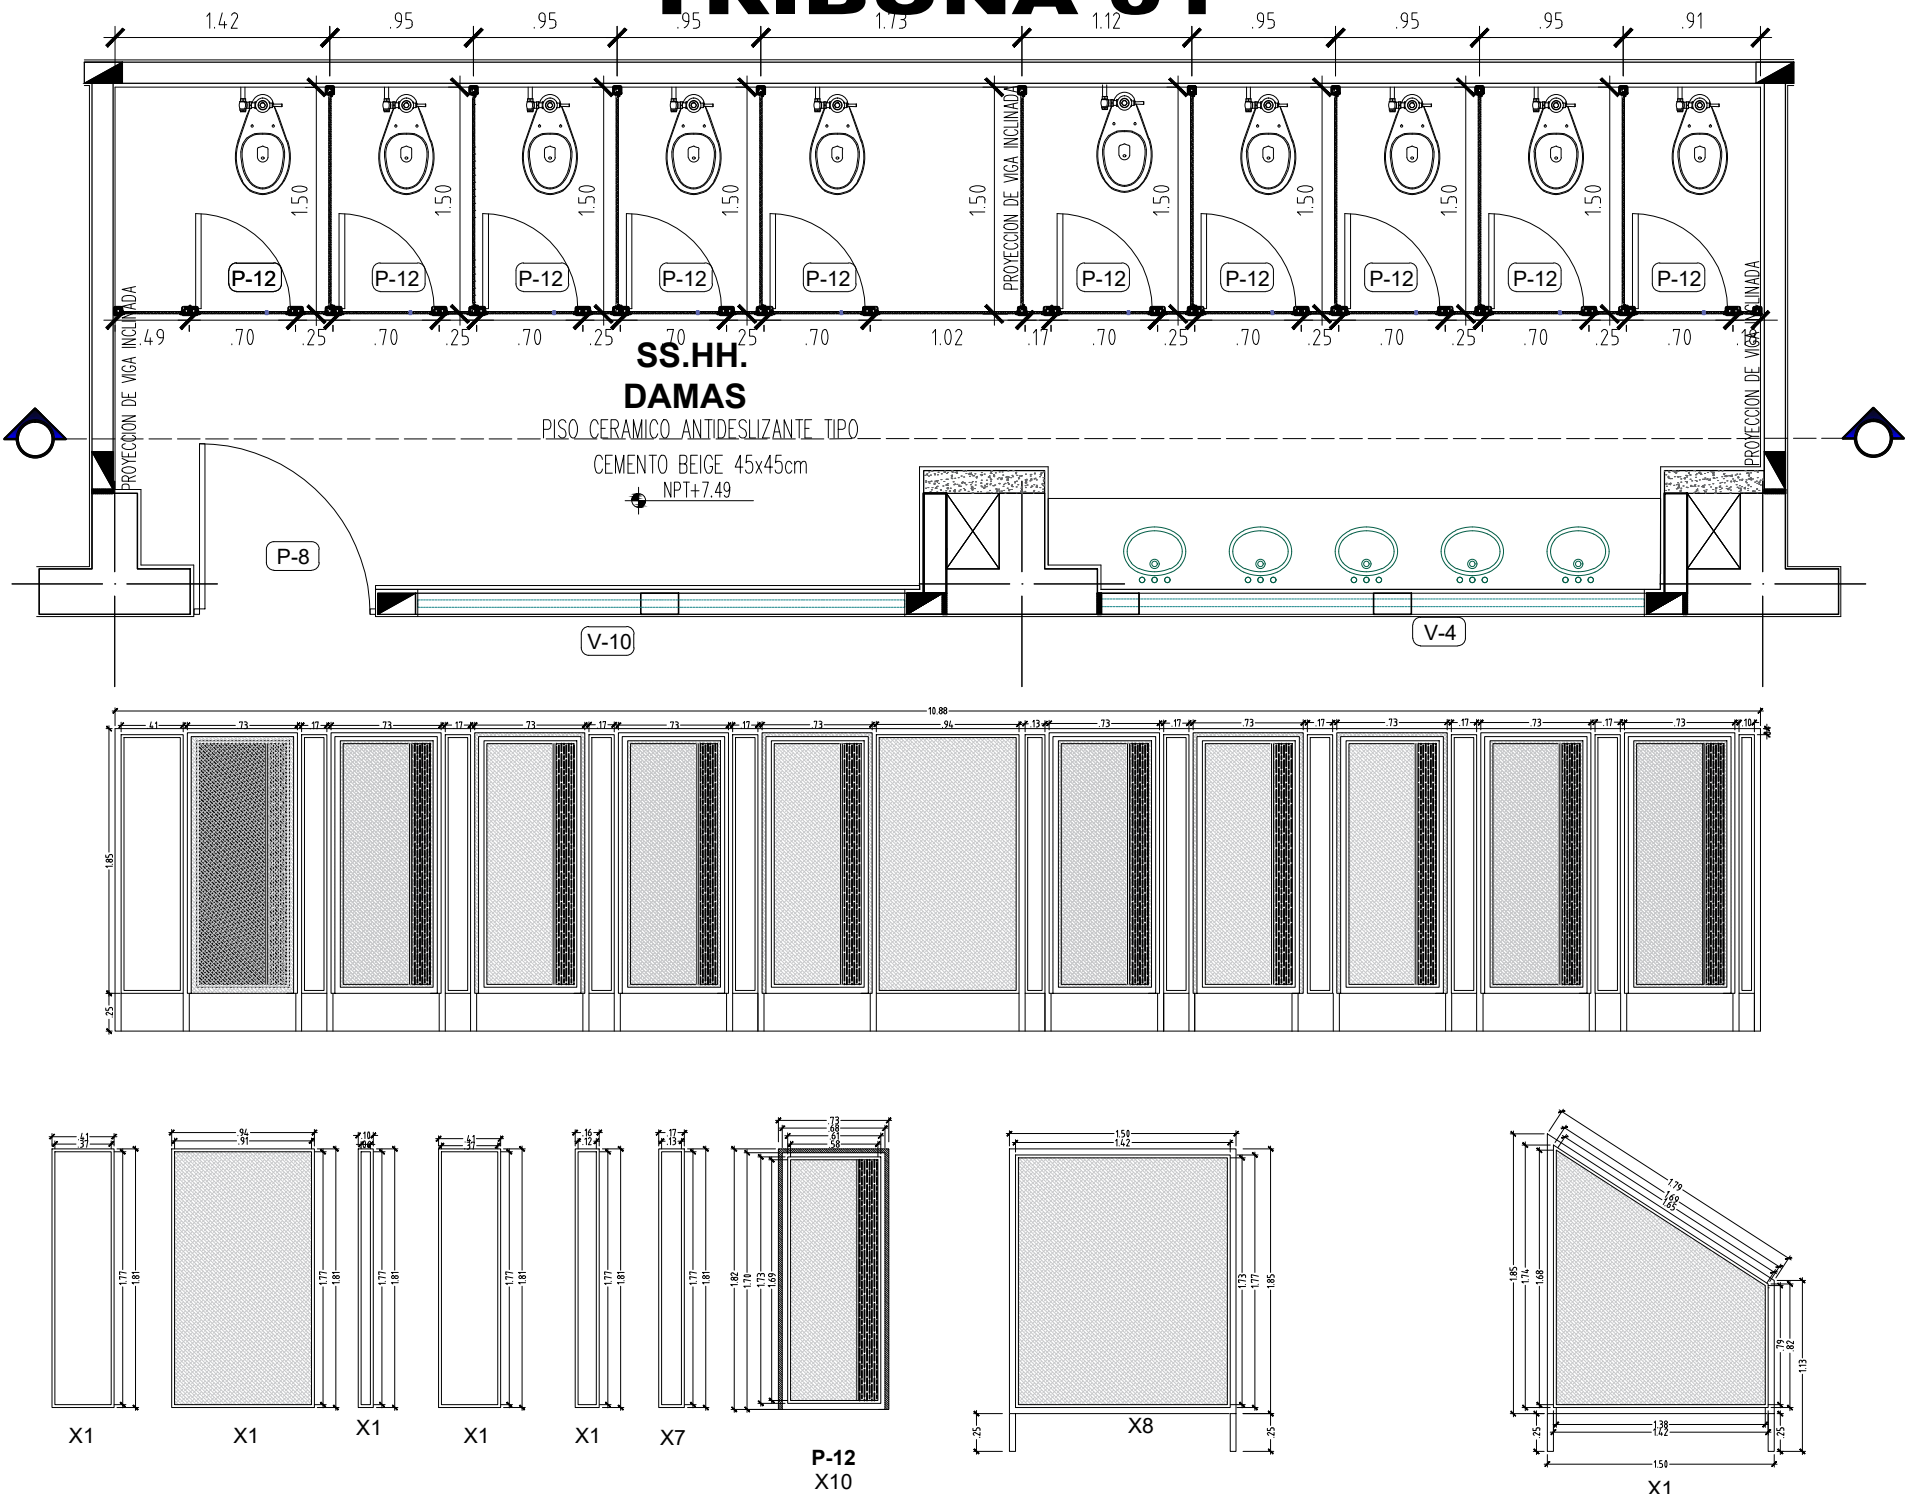

ESCALA 1/50

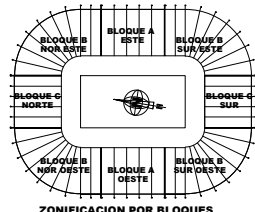

PROYECTO:  
"MEJORAMIENTO DEL  
SERVICIO DEPORTIVO  
CULTURAL Y RECREACIONAL  
EN LA CAPITAL DE LA  
REGION PUNO"

GESTION: 2023 - 2027  
GERENCIA REGIONAL DE  
INFRAESTRUCTURA

FECHA: ABRIL DEL 2023  
ESCALA: 0 1 2 INDICADA

UBICACION:  
DEPARTAMENTO : PUNO  
PROVINCIA : PUNO  
DISTRITO : PUNO  
CENTRO POBL. : SALCEDO

PLANO:  
DETALLE DE MELAMINE  
TERCER NIVEL


ESPECIALIDAD:  
ARQUITECTURA  
CODIGO:  
AD-16






"MEJORAMIENTO DEL SERVICIO DEPORTIVO CULTURAL Y RECREACIONAL EN LA CAPITAL DE LA REGION PUNO"




DETALLE MELAMINA TERCER NIVEL TRIBUNA 02

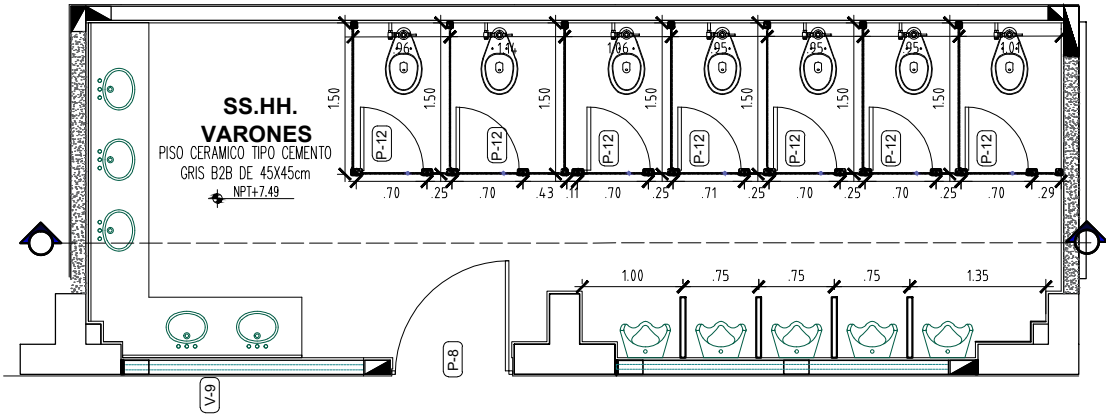


ESCALA 1/75

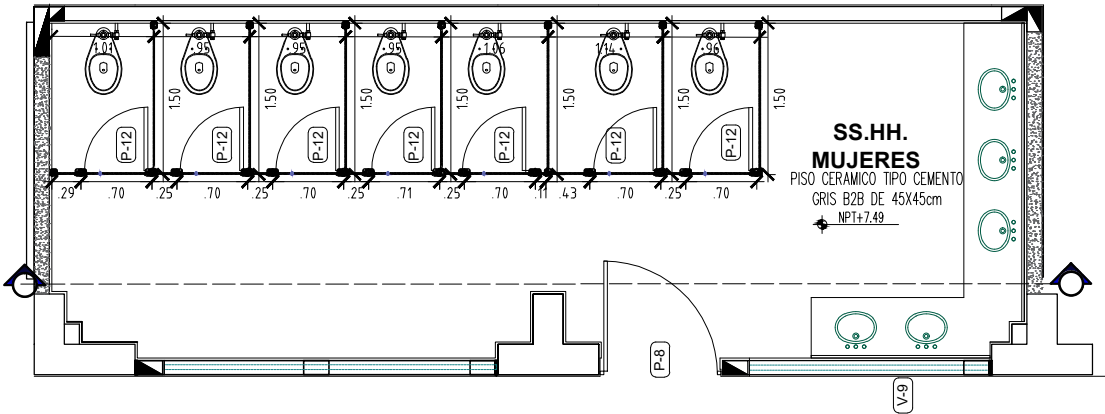


ESCALA 1/75

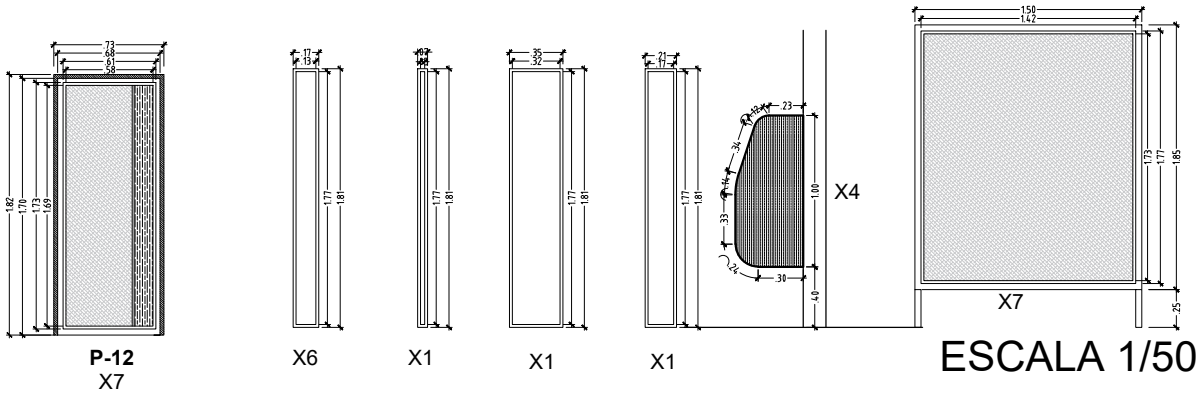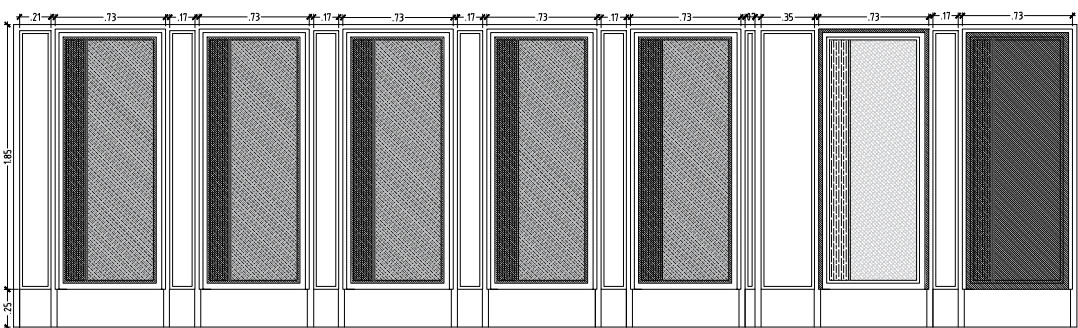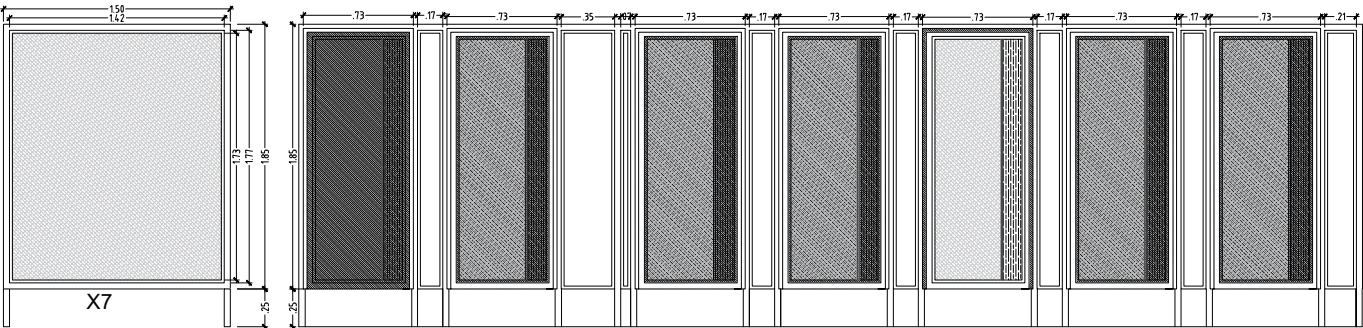

ESCALA 1/50

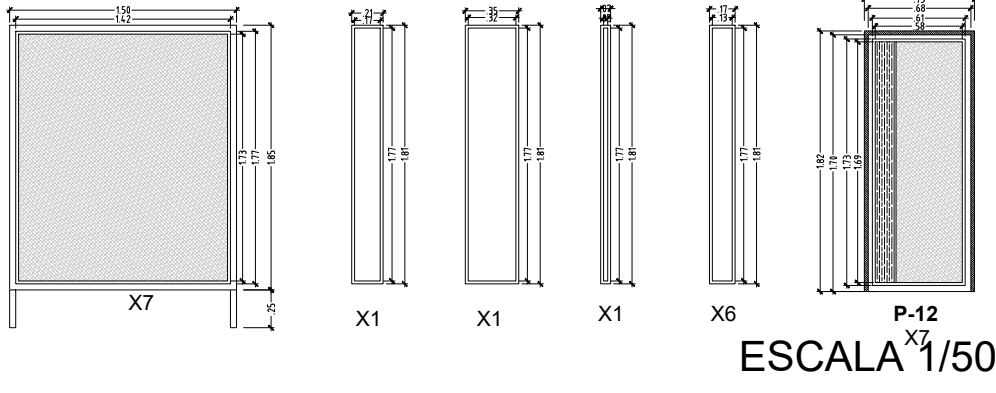

ESCALA 1/50

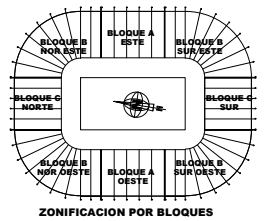

PROYECTO:  
"MEJORAMIENTO DEL  
SERVICIO DEPORTIVO  
CULTURAL Y RECREACIONAL  
EN LA CAPITAL DE LA  
REGION PUNO"

GESTION: 2023 - 2027  
GERENCIA REGIONAL DE  
INFRAESTRUCTURA

FECHA: ABRIL DEL 2023  
ESCALA: 0 1 2 INDICADA

UBICACION:  
DEPARTAMENTO : PUNO  
PROVINCIA : PUNO  
DISTRITO : PUNO  
CENTRO POBL. : SALCEDO

COMPONENTE  
0.20





PLANO:  
DETALLE DE MELAMINE  
TERCER NIVEL

ESPECIALIDAD:  
ARQUITECTURA  
CODIGO:  
AD-17




# DETALLE MELAMINA TERCER NIVEL


## TRIBUNA 03

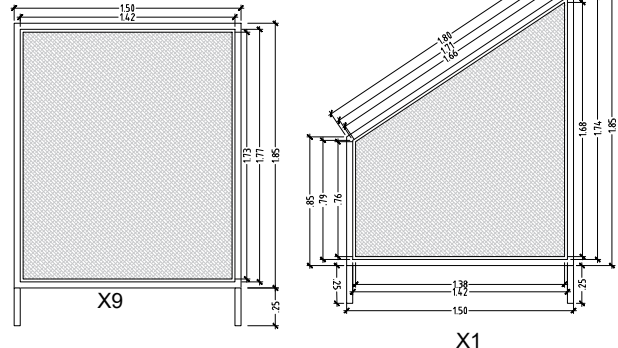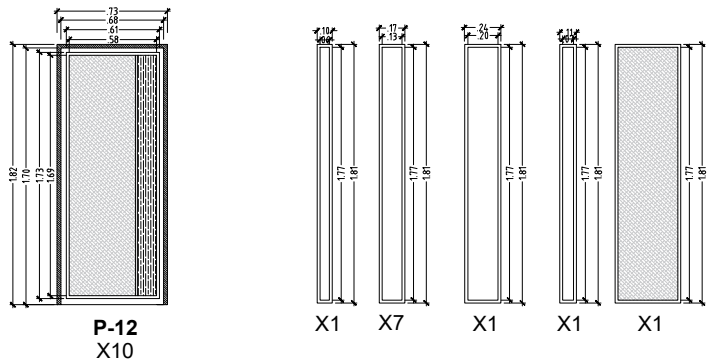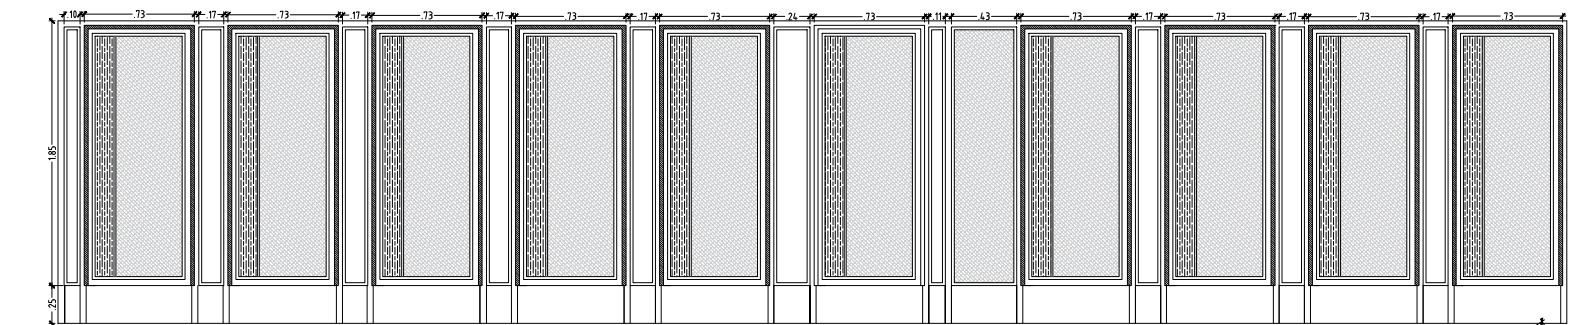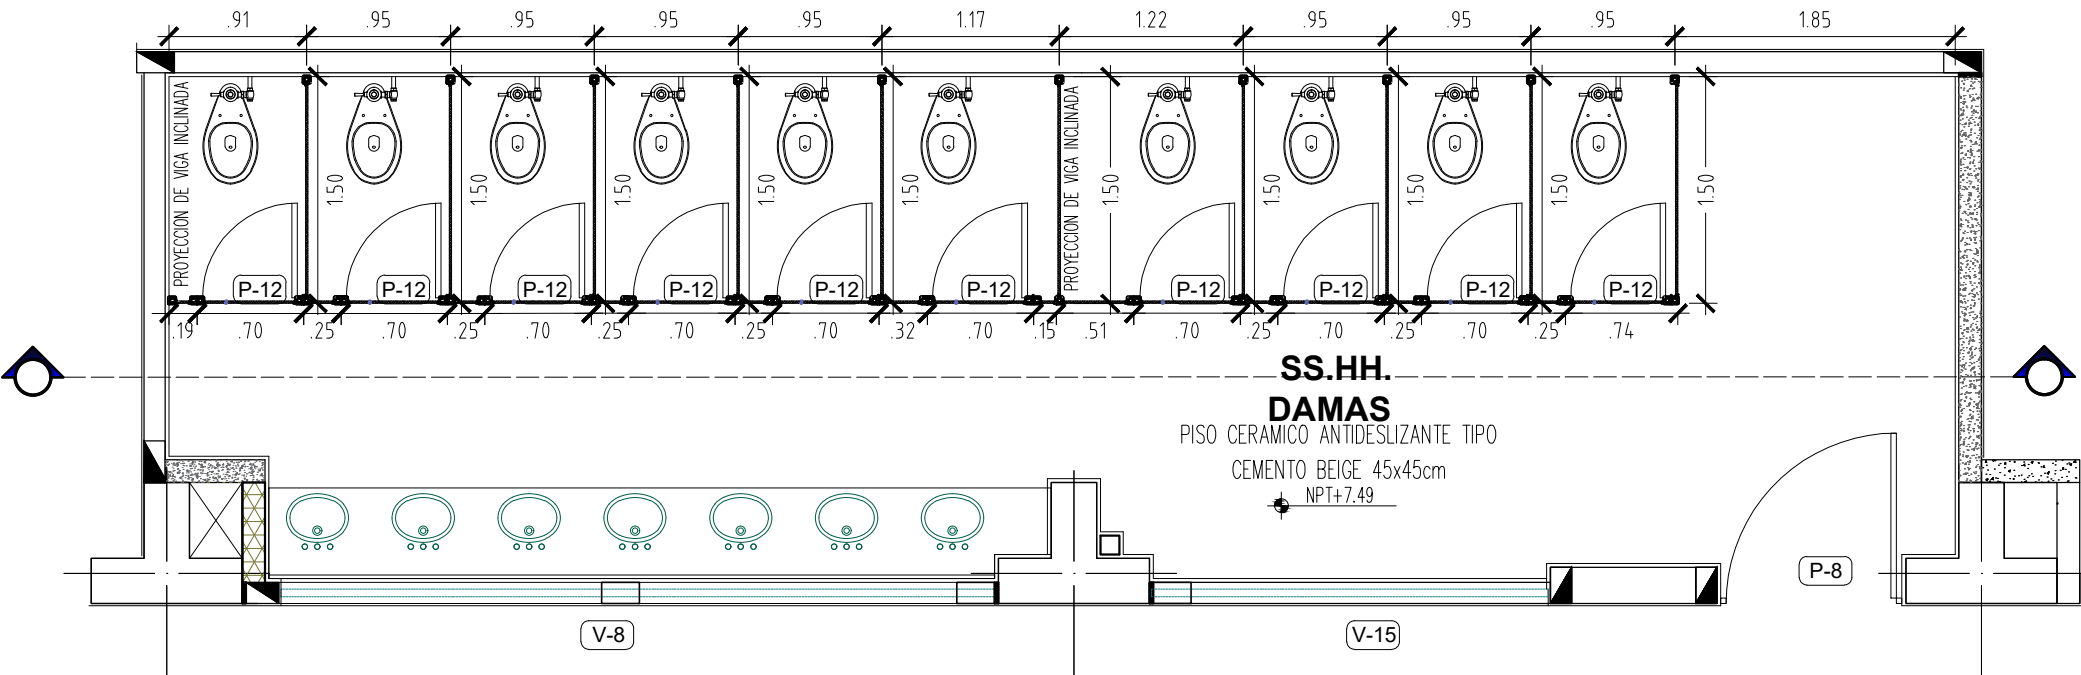

ESCALA 1/50



**ZONIFICACION POR BLOQUES**

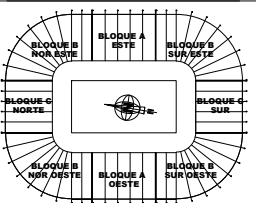

**PROYECTO:**

**"MEJORAMIENTO DEL SERVICIO DEPORTIVO CULTURAL Y RECREACIONAL EN LA CAPITAL DE LA REGION PUNO"**

**GESTION:** 2023 - 2027

**GERENCIA REGIONAL DE INFRAESTRUCTURA**

**FECHA:** ABRIL DEL 2023

**ESCALA:** 0 1 2 INDICADA

**UBICACION:**

DEPARTAMENTO : PUNO

PROVINCIA : PUNO

DISTRITO : PUNO

CENTRO POBL. : SALCEDO

**COMPONENTE**

**0.20**

**PLANO:**


**DETALLE DE MELAMINE TERCER NIVEL**

**ESPECIALIDAD:**

**ARQUITECTURA**

**CODIGO:**

**AD-18**







## DETALLE MELAMINA TERCER NIVEL TRIBUNA 04

