
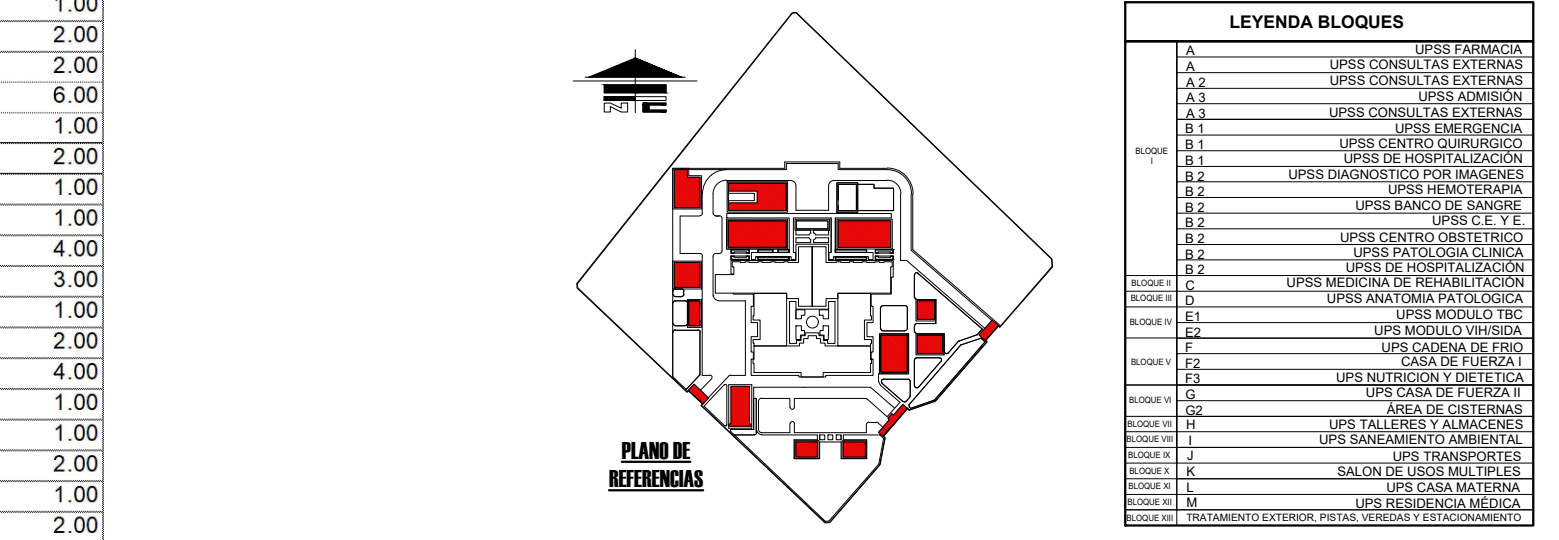


CUADRO DE VENTANAS				
ITEM	DESCRIPCION	TIPOLOGIA	MEDIDA	CANTIDAD
1	VENTANA DE ALUMINIO Y VIDRIO LAMINADO	V-1	2.00x1.50 m	17.00
2	VENTANA DE ALUMINIO Y VIDRIO LAMINADO	V-2	2.00x2.10 m	10.00
3	VENTANA DE ALUMINIO Y VIDRIO LAMINADO	V-3	1.00x0.60 m	29.00
4	VENTANA DE ALUMINIO Y VIDRIO LAMINADO	V-3a	1.20x0.60 m	3.00
5	VENTANA DE ALUMINIO Y VIDRIO LAMINADO	V-4	1.75x0.60 m	1.00
6	VENTANA DE ALUMINIO Y VIDRIO LAMINADO	V-5	2.00x0.60 m	14.00
7	VENTANA DE ALUMINIO Y VIDRIO LAMINADO	V-6	0.80x0.60 m	2.00
8	VENTANA DE ALUMINIO Y VIDRIO LAMINADO	V-7	0.90x0.60 m	1.00
9	VENTANA DE ALUMINIO Y VIDRIO LAMINADO	V-7a	0.90x1.50 m	2.00
10	VENTANA DE ALUMINIO Y VIDRIO LAMINADO	V-8	1.40x2.00 m	1.00
11	VENTANA DE ALUMINIO Y VIDRIO LAMINADO	V-8a	2.18x2.20 m	3.00
12	VENTANA DE ALUMINIO Y VIDRIO LAMINADO	V-9	3.90x2.00 m	1.00
14	VENTANA DE ALUMINIO Y VIDRIO LAMINADO	V-11	1.80x0.60 m	1.00
15	VENTANA DE ALUMINIO Y VIDRIO LAMINADO	V-12	1.60x0.60 m	3.00
16	VENTANA DE ALUMINIO Y VIDRIO LAMINADO	V-13	2.30x1.50 m	1.00
17	VENTANA DE ALUMINIO Y VIDRIO LAMINADO	V-14	1.60x0.60 m	2.00
18	VENTANA DE ALUMINIO Y VIDRIO LAMINADO	V-15	2.85x2.10 m	2.00
19	VENTANA DE ALUMINIO Y VIDRIO LAMINADO	V-16	1.50x0.60 m	3.00
20	VENTANA DE ALUMINIO Y VIDRIO LAMINADO	V-17	1.10x1.50 m	6.00
21	VENTANA DE ALUMINIO Y VIDRIO LAMINADO	V-18	1.67x0.60 m	2.00
22	VENTANA DE ALUMINIO Y VIDRIO LAMINADO	V-19	1.30x1.50 m	2.00
23	VENTANA DE ALUMINIO Y VIDRIO LAMINADO	V-20	1.00x1.50 m	7.00
24	VENTANA DE ALUMINIO Y VIDRIO LAMINADO	V-21	2.50x1.50 m	2.00
25	VENTANA DE ALUMINIO Y VIDRIO LAMINADO	V-22	1.90x0.60 m	1.00
26	VENTANA DE ALUMINIO Y VIDRIO LAMINADO	V-23	1.20x0.60 m	6.00
27	VENTANA DE ALUMINIO Y VIDRIO LAMINADO	V-24	0.94x1.50 m	2.00
28	VENTANA DE ALUMINIO Y VIDRIO LAMINADO	V-24a	0.90x1.50 m	3.00
29	VENTANA DE ALUMINIO Y VIDRIO LAMINADO	V-25	0.90x1.50 m	4.00
30	VENTANA DE ALUMINIO Y VIDRIO LAMINADO	V-25a	0.90x1.50 m	2.00
31	VENTANA DE ALUMINIO Y VIDRIO LAMINADO	V-25b	1.55x1.50 m	1.00
32	VENTANA DE ALUMINIO Y VIDRIO LAMINADO	V-26	0.60x0.60 m	2.00
33	VENTANA DE ALUMINIO Y VIDRIO LAMINADO	V-27	3.00x0.60 m	2.00
34	VENTANA DE ALUMINIO Y VIDRIO LAMINADO	V-28	1.70x0.60 m	6.00
35	VENTANA DE ALUMINIO Y VIDRIO LAMINADO	V-29	1.60x1.50 m	1.00
36	VENTANA DE ALUMINIO Y VIDRIO LAMINADO	V-31	1.00x0.60 m	2.00
37	VENTANA DE ALUMINIO Y VIDRIO LAMINADO	V-32	0.80x1.20 m	1.00
38	VENTANA DE ALUMINIO Y VIDRIO LAMINADO	V-32a	0.63x1.20 m	1.00
39	VENTANA DE ALUMINIO Y VIDRIO LAMINADO	V-33	3.00x0.60 m	4.00
40	VENTANA DE ALUMINIO Y VIDRIO LAMINADO	V-34	4.11x3.12 m	3.00
41	VENTANA DE ALUMINIO Y VIDRIO LAMINADO	V-34a	4.11x3.12 m	1.00
42	VENTANA DE ALUMINIO Y VIDRIO LAMINADO	V-35	1.95x0.80 m	2.00
43	VENTANA DE ALUMINIO Y VIDRIO LAMINADO	V-36	2.00x0.80 m	4.00
44	VENTANA DE ALUMINIO Y VIDRIO LAMINADO	V-37	0.73x1.50 m	1.00
45	VENTANA DE ALUMINIO Y VIDRIO LAMINADO	V-38	2.22x1.50 m	1.00
46	VENTANA DE ALUMINIO Y VIDRIO LAMINADO	V-39	1.45x0.60 m	2.00
47	VENTANA DE ALUMINIO Y VIDRIO LAMINADO	V-40	4.30x0.60 m	1.00
48	VENTANA DE ALUMINIO Y VIDRIO LAMINADO	V-41	1.28x0.60 m	2.00

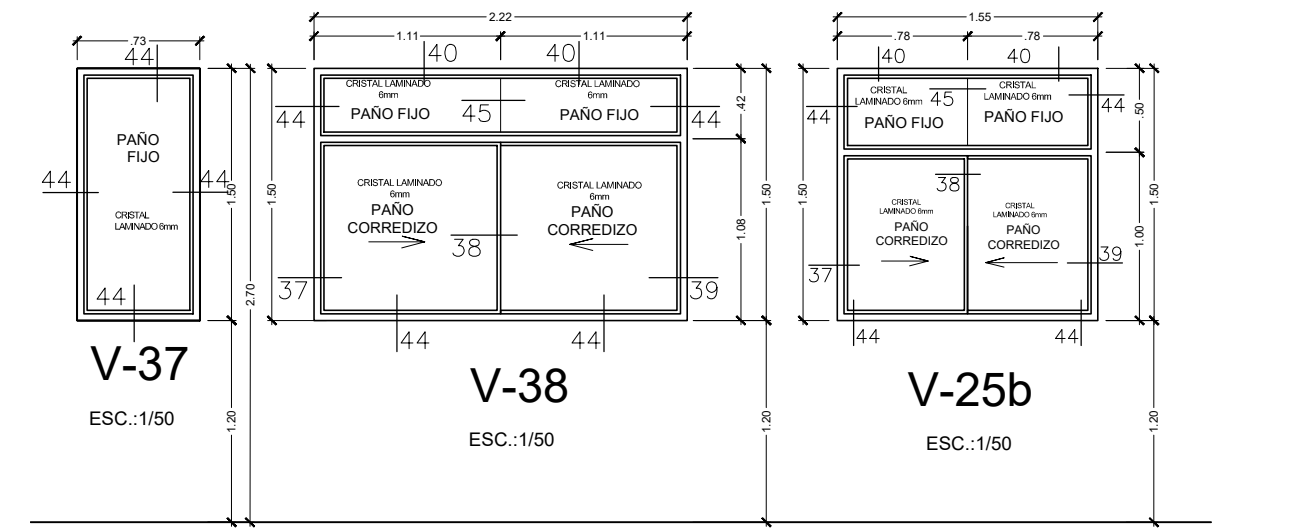

GOBIERNO REGIONAL DE PUNO

GERENCIA REGIONAL DE INFRAESTRUCTURA

Proyecto: "MEJORAMIENTO DE LOS SERVICIOS DE SALUD EN EL HOSPITAL DE APOYO IYAVE, PROVINCIA DE EL COLLAO, REGIÓN PUNO"

Especialidad: ARQUITECTURA

Plan: DETALLE DE VENTANAS DE BLOQUES PERIFERICOS

Ubicación: Barrio San José - Av. Circunvalación S.N. - Iyave - El Collao - Puno

Fecha: Julio - 2023

Estado: Indicada

Formato: B000000

Residente de Obra: ING. ALEXANDER HUMPIRE COLQUEHUANCA

Especialista: Arq. OLMEDO CONDORI CONSTANCIO

CAP N°: 19867

Formato: A-1

Numero de Laminas: **DV-01a**