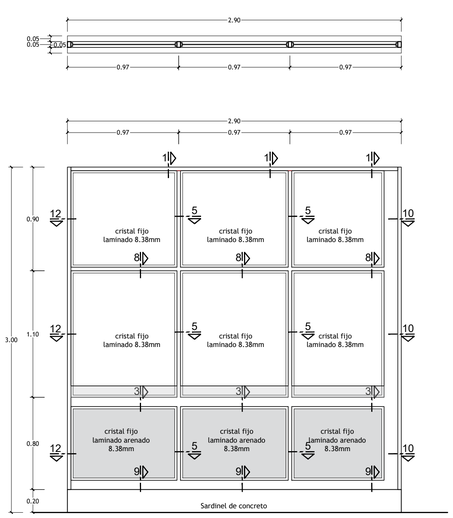

MP-10

Escala: 1:25

(2.90x3.00)

JEFATURA / DIRECCIÓN
JEFATURA / MICRORED

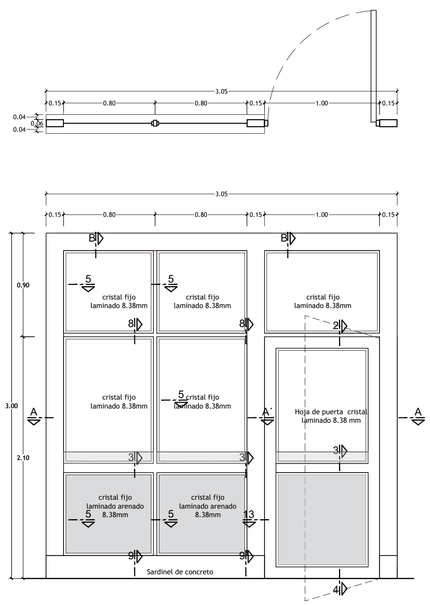

MP-11

Escala: 1:25

(3.05x3.00)

PUERTA BATIENTE DE ALUMINIO CON CRISTAL LAMINADO DE 8mm.
1 HOJA, SOBRELUZ Y PAÑOS DE VIDRIO FIJO.

JEFATURA / MICRORED

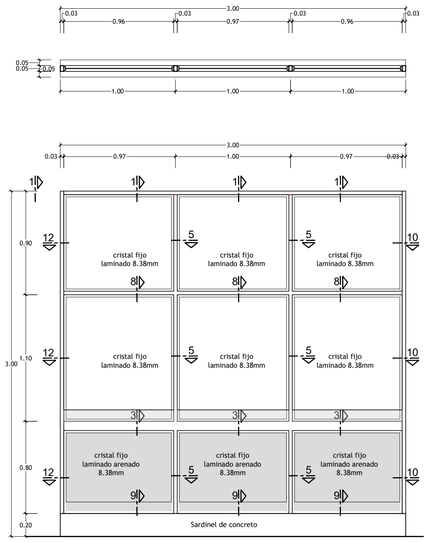

MP-12

Escala: 1:25

(3.00x3.00)

POOL ADMINISTRATIVO

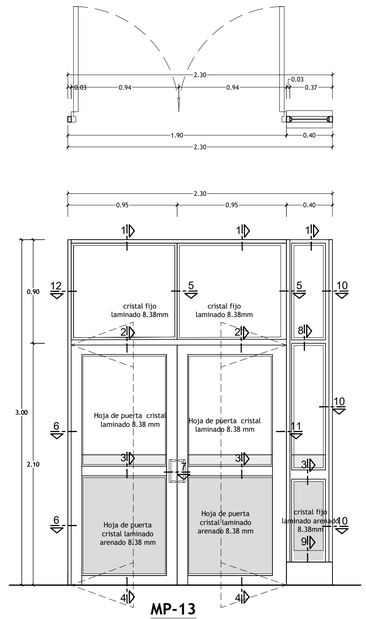

MP-13

Escala: 1:25

(2.30x3.00)

PUERTA BATIENTE DE ALUMINIO CON CRISTAL LAMINADO DE 8mm.
2 HOJAS, SOBRELUZ Y PAÑOS DE VIDRIO FIJO.

CORREDOR BLOQUE A CON BLOQUE C

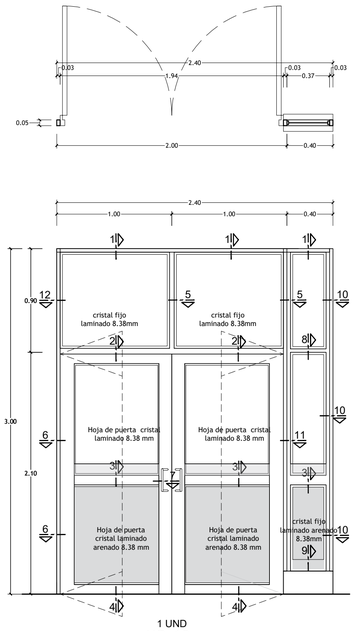

1 UND

MP-13a

Escala: 1:25

(2.40x3.00)

PUERTA BATIENTE DE ALUMINIO CON CRISTAL LAMINADO DE 8mm.
2 HOJAS, SOBRELUZ Y PAÑOS DE VIDRIO FIJO.

CORREDOR BLOQUE D CON BLOQUE C

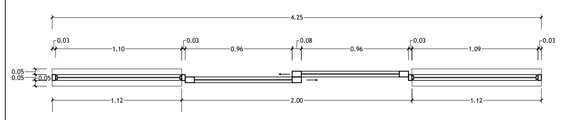

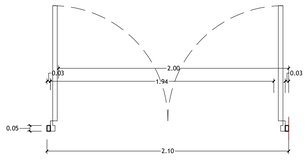

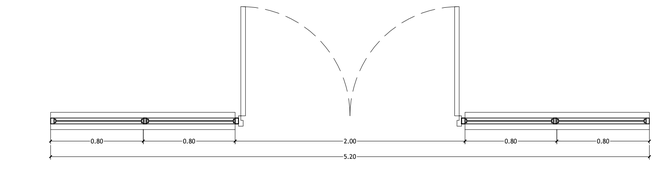

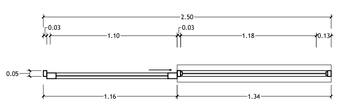

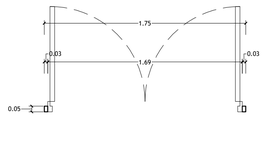

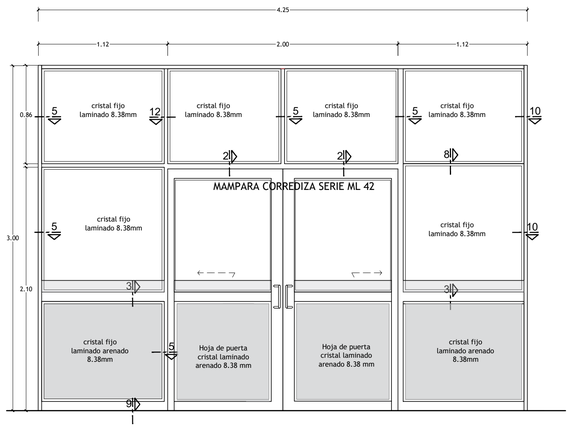

MP-14

Escala: 1:25

(4.25x3.00)

PUERTA CORREDIZA DE ALUMINIO CON CRISTAL LAMINADO DE 8mm.
2 HOJAS, SOBRELUZ Y PAÑOS DE VIDRIO FIJO.

3° A CORREDOR ESTERILIZACION

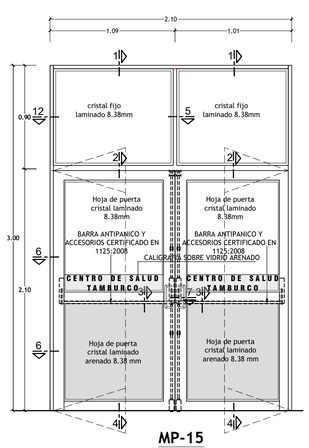

MP-15

Escala: 1:25

(2.10x3.00)

PUERTA BATIENTE DE ALUMINIO CON CRISTAL LAMINADO DE 8mm.
2 HOJAS, SOBRELUZ Y PAÑOS DE VIDRIO FIJO.

INGRESO BLOQUE D HALL PUBLICO

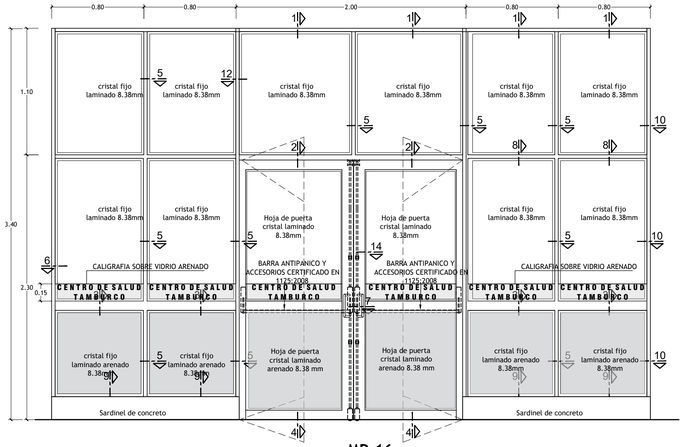

MP-16

Escala: 1:25

(5.20x3.40)

PUERTA BATIENTE DE ALUMINIO CON CRISTAL LAMINADO DE 8mm.
2 HOJAS, SOBRELUZ Y PAÑO LATERAL DERECHO.

BLOQUE C - SALIDA EN 2DO NIVEL

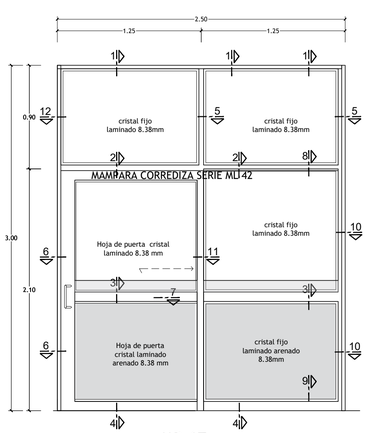

MP-17

Escala: 1:25

(2.50x3.00)

PUERTA CORREDIZA DE ALUMINIO CON CRISTAL LAMINADO DE 8mm.

CORREDOR BLOQUE A HACIA PATIO C

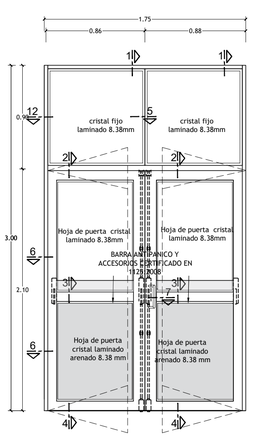

MP-18

Escala: 1:25

(1.75x3.00)

PUERTA BATIENTE DE ALUMINIO CON CRISTAL LAMINADO DE 8mm.
2 HOJAS,SOBRELUZ Y PAÑOS DE VIDRIO FIJO.

BLOQUE B

LA LÍNEA MIDE 1 0cm. DE LO CONTRARIO LA LÁMINA NO ESTA A ESCALA

LEYENDA

BLOQUE A	SEGUNDO NIVEL	UPSS CONSULTA EXTERNA UPS SALA DE USOS MULTIPLES RESIDENCIA DE PERSONAL
	TERCER NIVEL	AADS URGENCIAS Y EMERGENCIAS UPSS PATOLOGÍA CLÍNICA AADS ECOGRAFÍA Y RADIOLOGÍA
	CUARTO NIVEL	AADS GESTANTE EN PERÍODO DE PARTO AADS DESINFECCIÓN Y ESTERILIZACIÓN
	QUINTO NIVEL	AADS INTERNAMIENTO UPSS FARMACIA
	SEXTO NIVEL	AADS SALUD FAMILIAR Y COMUNITARIA AADS VIGILANCIA EPIDEMIOLÓGICA UPS ADMINISTRACIÓN UPS GESTIÓN DE LA INFORMACIÓN
BLOQUE B	PRIMER NIVEL-QUINTO NIVEL	AMBIENTES COMPLEMENTARIOS
	PRIMER NIVEL-QUINTO NIVEL	APOYO TECNICO
BLOQUE C	SEGUNDO NIVEL-CUARTO NIVEL	CORREDOR
BLOQUE D	PRIMER NIVEL	UPS SERVICIOS GENERALES GUARDIANÍA
	SEGUNDO NIVEL	UPS CONSULTA EXTERNA UPS FARMACIA
	TERCER NIVEL-QUINTO NIVEL	UPS CONSULTA EXTERNA
BLOQUE E	TERCER NIVEL	GUARDIANIA-ACCESO EMERGENCIA
BLOQUE F	SEGUNDO NIVEL	GUARDIANIA- ACCESO SERVICIOS COMP.
BLOQUE G	SEGUNDO NIVEL	GUARDIANIA- ACCESO PRINCIPAL

PLANO CLAVE

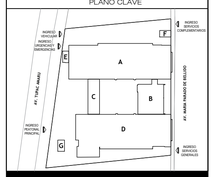

GOBIERNO REGIONAL DE APURÍMAC

GERENCIA DE INFRAESTRUCTURA

SUB GERENCIA DE OBRAS

PROYECTO:

"MEJORAMIENTO DE LOS SERVICIOS DE SALUD DEL CENTRO DE SALUD TAMBURCO, DISTRITO DE TAMBURCO - PROVINCIA DE ABANCAY - DEPARTAMENTO DE APURÍMAC"

CODIGO UNICO DE INVERSIÓN:

2416816

UBICACIÓN

- LOCALIDAD : TAMBURCO
- DISTRITO : TAMBURCO
- PROVINCIA : ABANCAY
- DEPARTAMENTO : APURÍMAC

CENTRO DE SALUD TAMBURCO

ESPECIALIDAD:

ARQUITECTURA

ESPECIALISTA

ARQ. ESTEBAN BUSTOS ROMERO
CAP N°

REV 1:	REV 2:	APROB:
----	----	----

PLANO

CARPINTERIA DE ALUMINIO - PUERTA Y MAMPARAS

ESCALA:	FECHA:
INDICADAS	SETIEMBRE 2024

LÁMINA:

Am-02