



ACCESORIOS Y PERFILERIA SERIE MBL46 Y/O SIMILAR-PARA MAMPARA BATIENTE

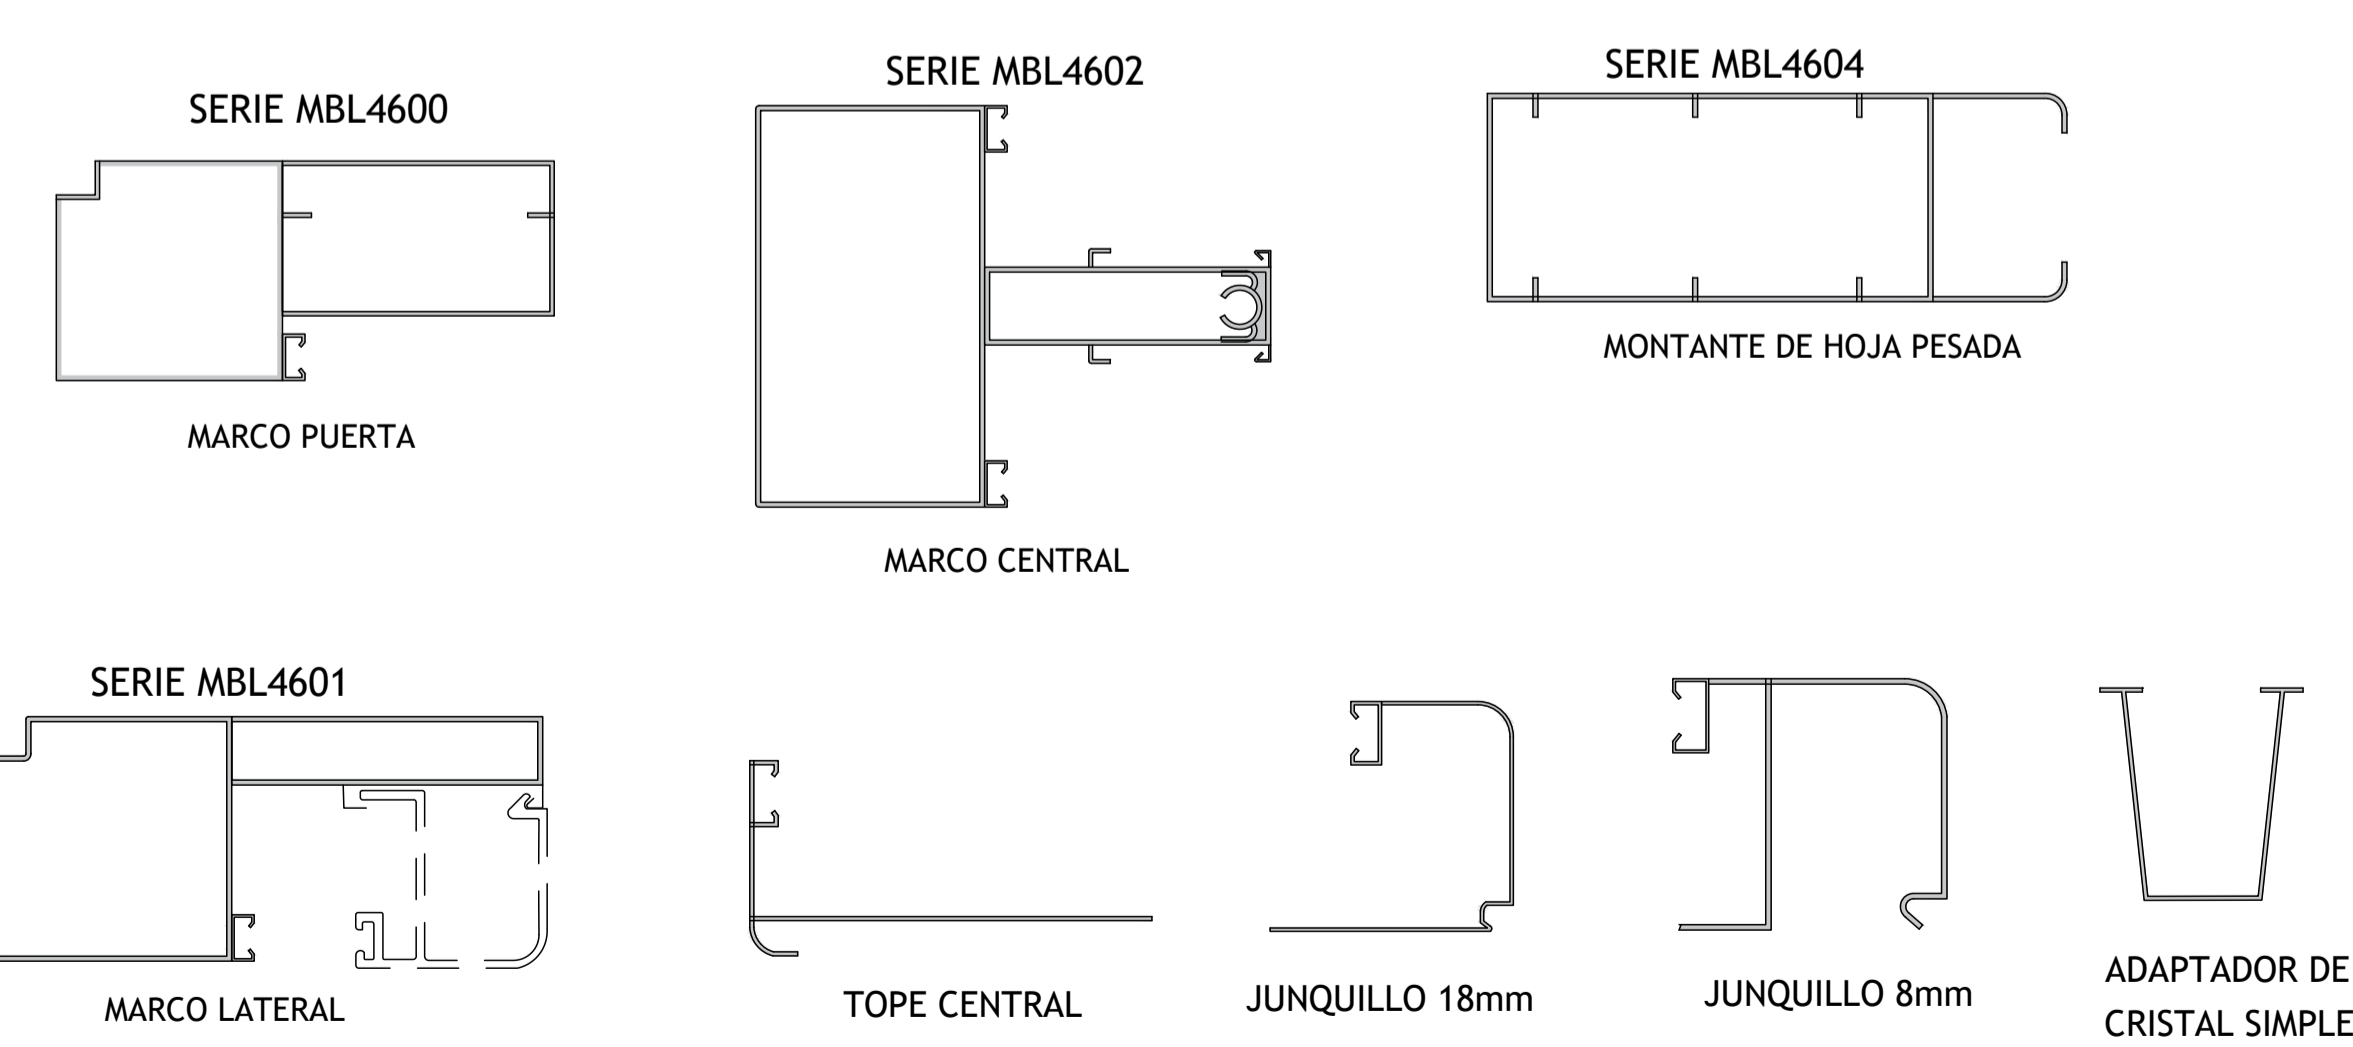

ACCESORIOS Y PERFILERIA SERIE ML42 Y/O SIMILAR-PARA MAMPARA CORREDIZA . MP-14 Y MP-17

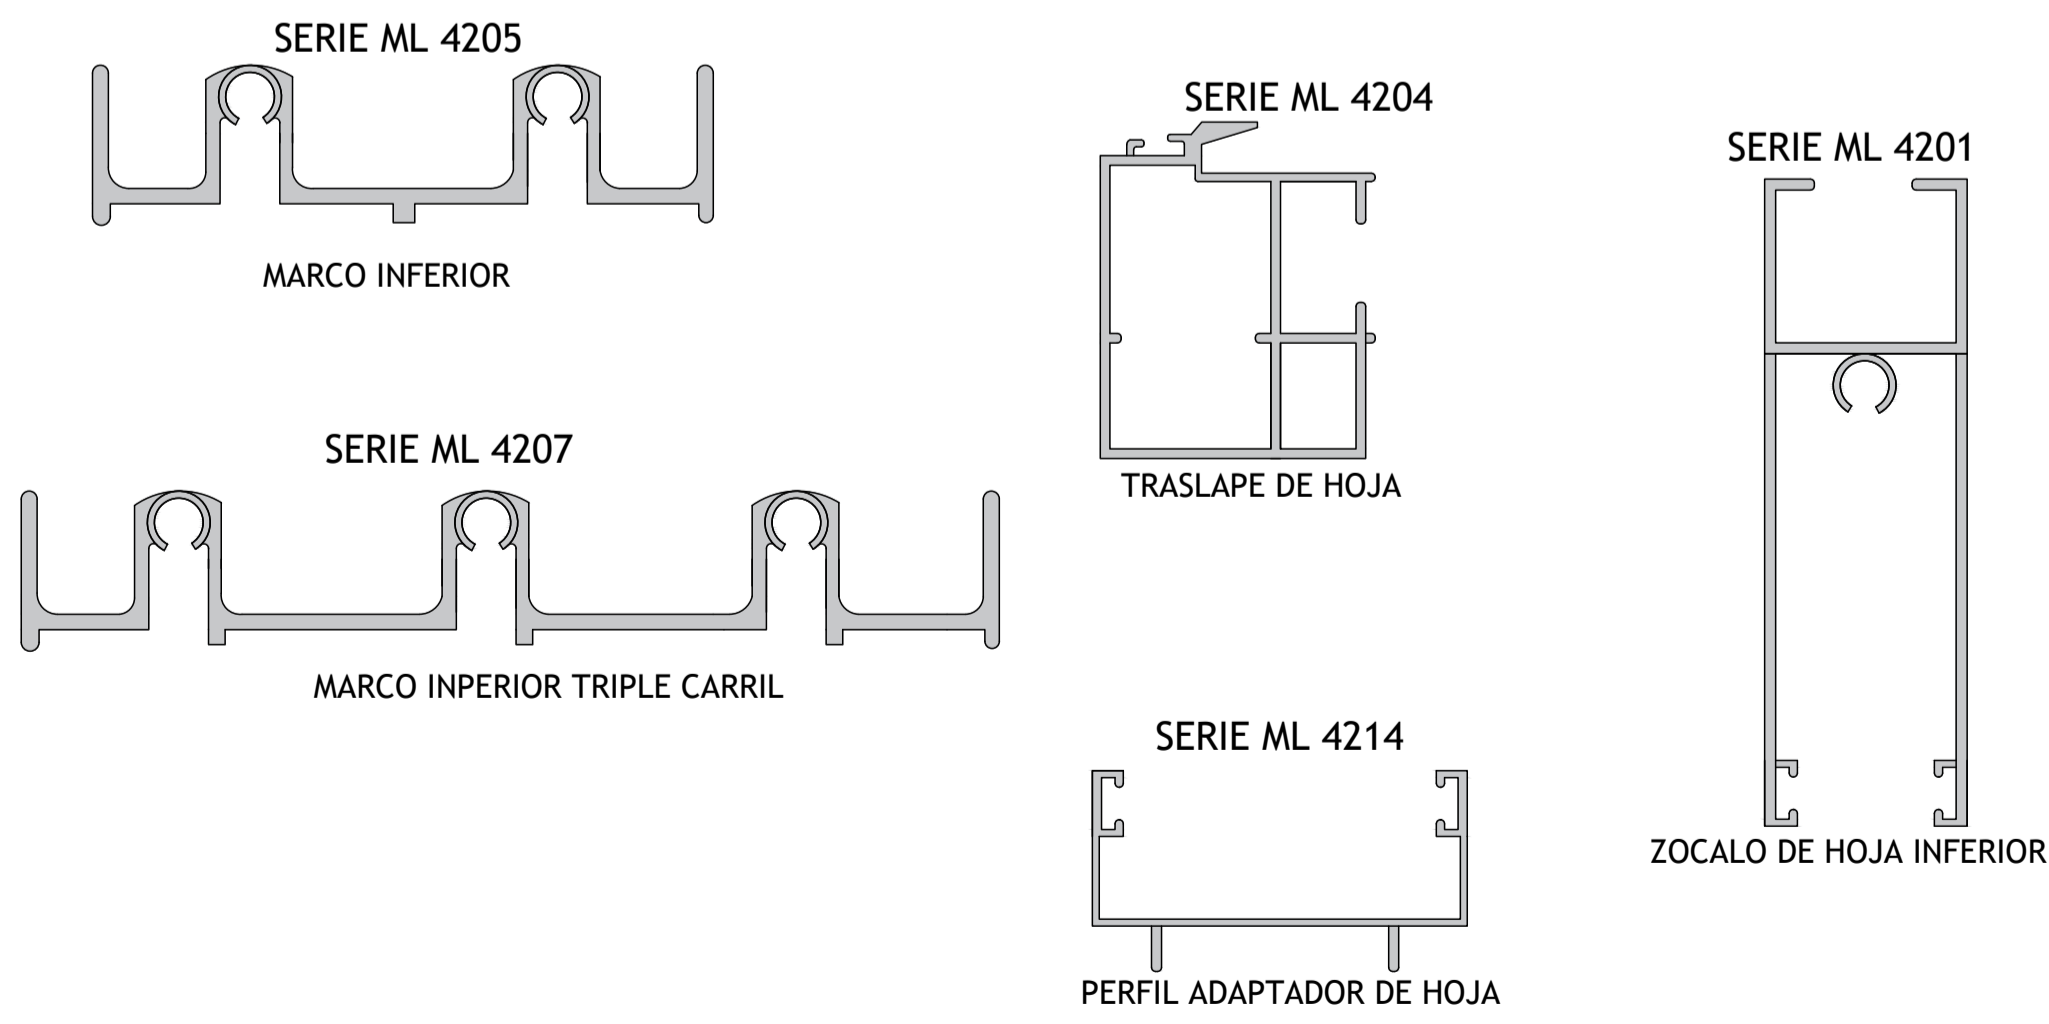

GOBIERNO REGIONAL DE APURÍMAC		
GERENCIA DE INFRAESTRUCTURA		
SUB GERENCIA DE OBRAS		
PROYECTO: "MEJORAMIENTO DE LOS SERVICIOS DE SALUD DEL CENTRO DE SALUD TAMBURCO, DISTRITO DE TAMBURCO - PROVINCIA DE ABANCAY - DEPARTAMENTO DE APURÍMAC"		
CODIGO UNICO DE INVERSIÓN: 2416816		
UBICACIÓN	LOCALIDAD	TAMBURCO
	DISTRITO	TAMBURCO
	PROVINCIA	ABANCAY
	DEPARTAMENTO	APURÍMAC
CENTRO DE SALUD TAMBURCO		
ESPECIALIDAD: ARQUITECTURA		
ESPECIALISTA ARQ. ESTEBAN BUSTOS ROMERO CAP N°		
REV 1:	REV 2:	APROB:
PLANO	CARPINTERIA DE ALUMINIO - PUERTA Y MAMPARAS	
ESCALA: INDICADAS	FECHA: SEPTIEMBRE 2024	
LÁMINA: Am-03		